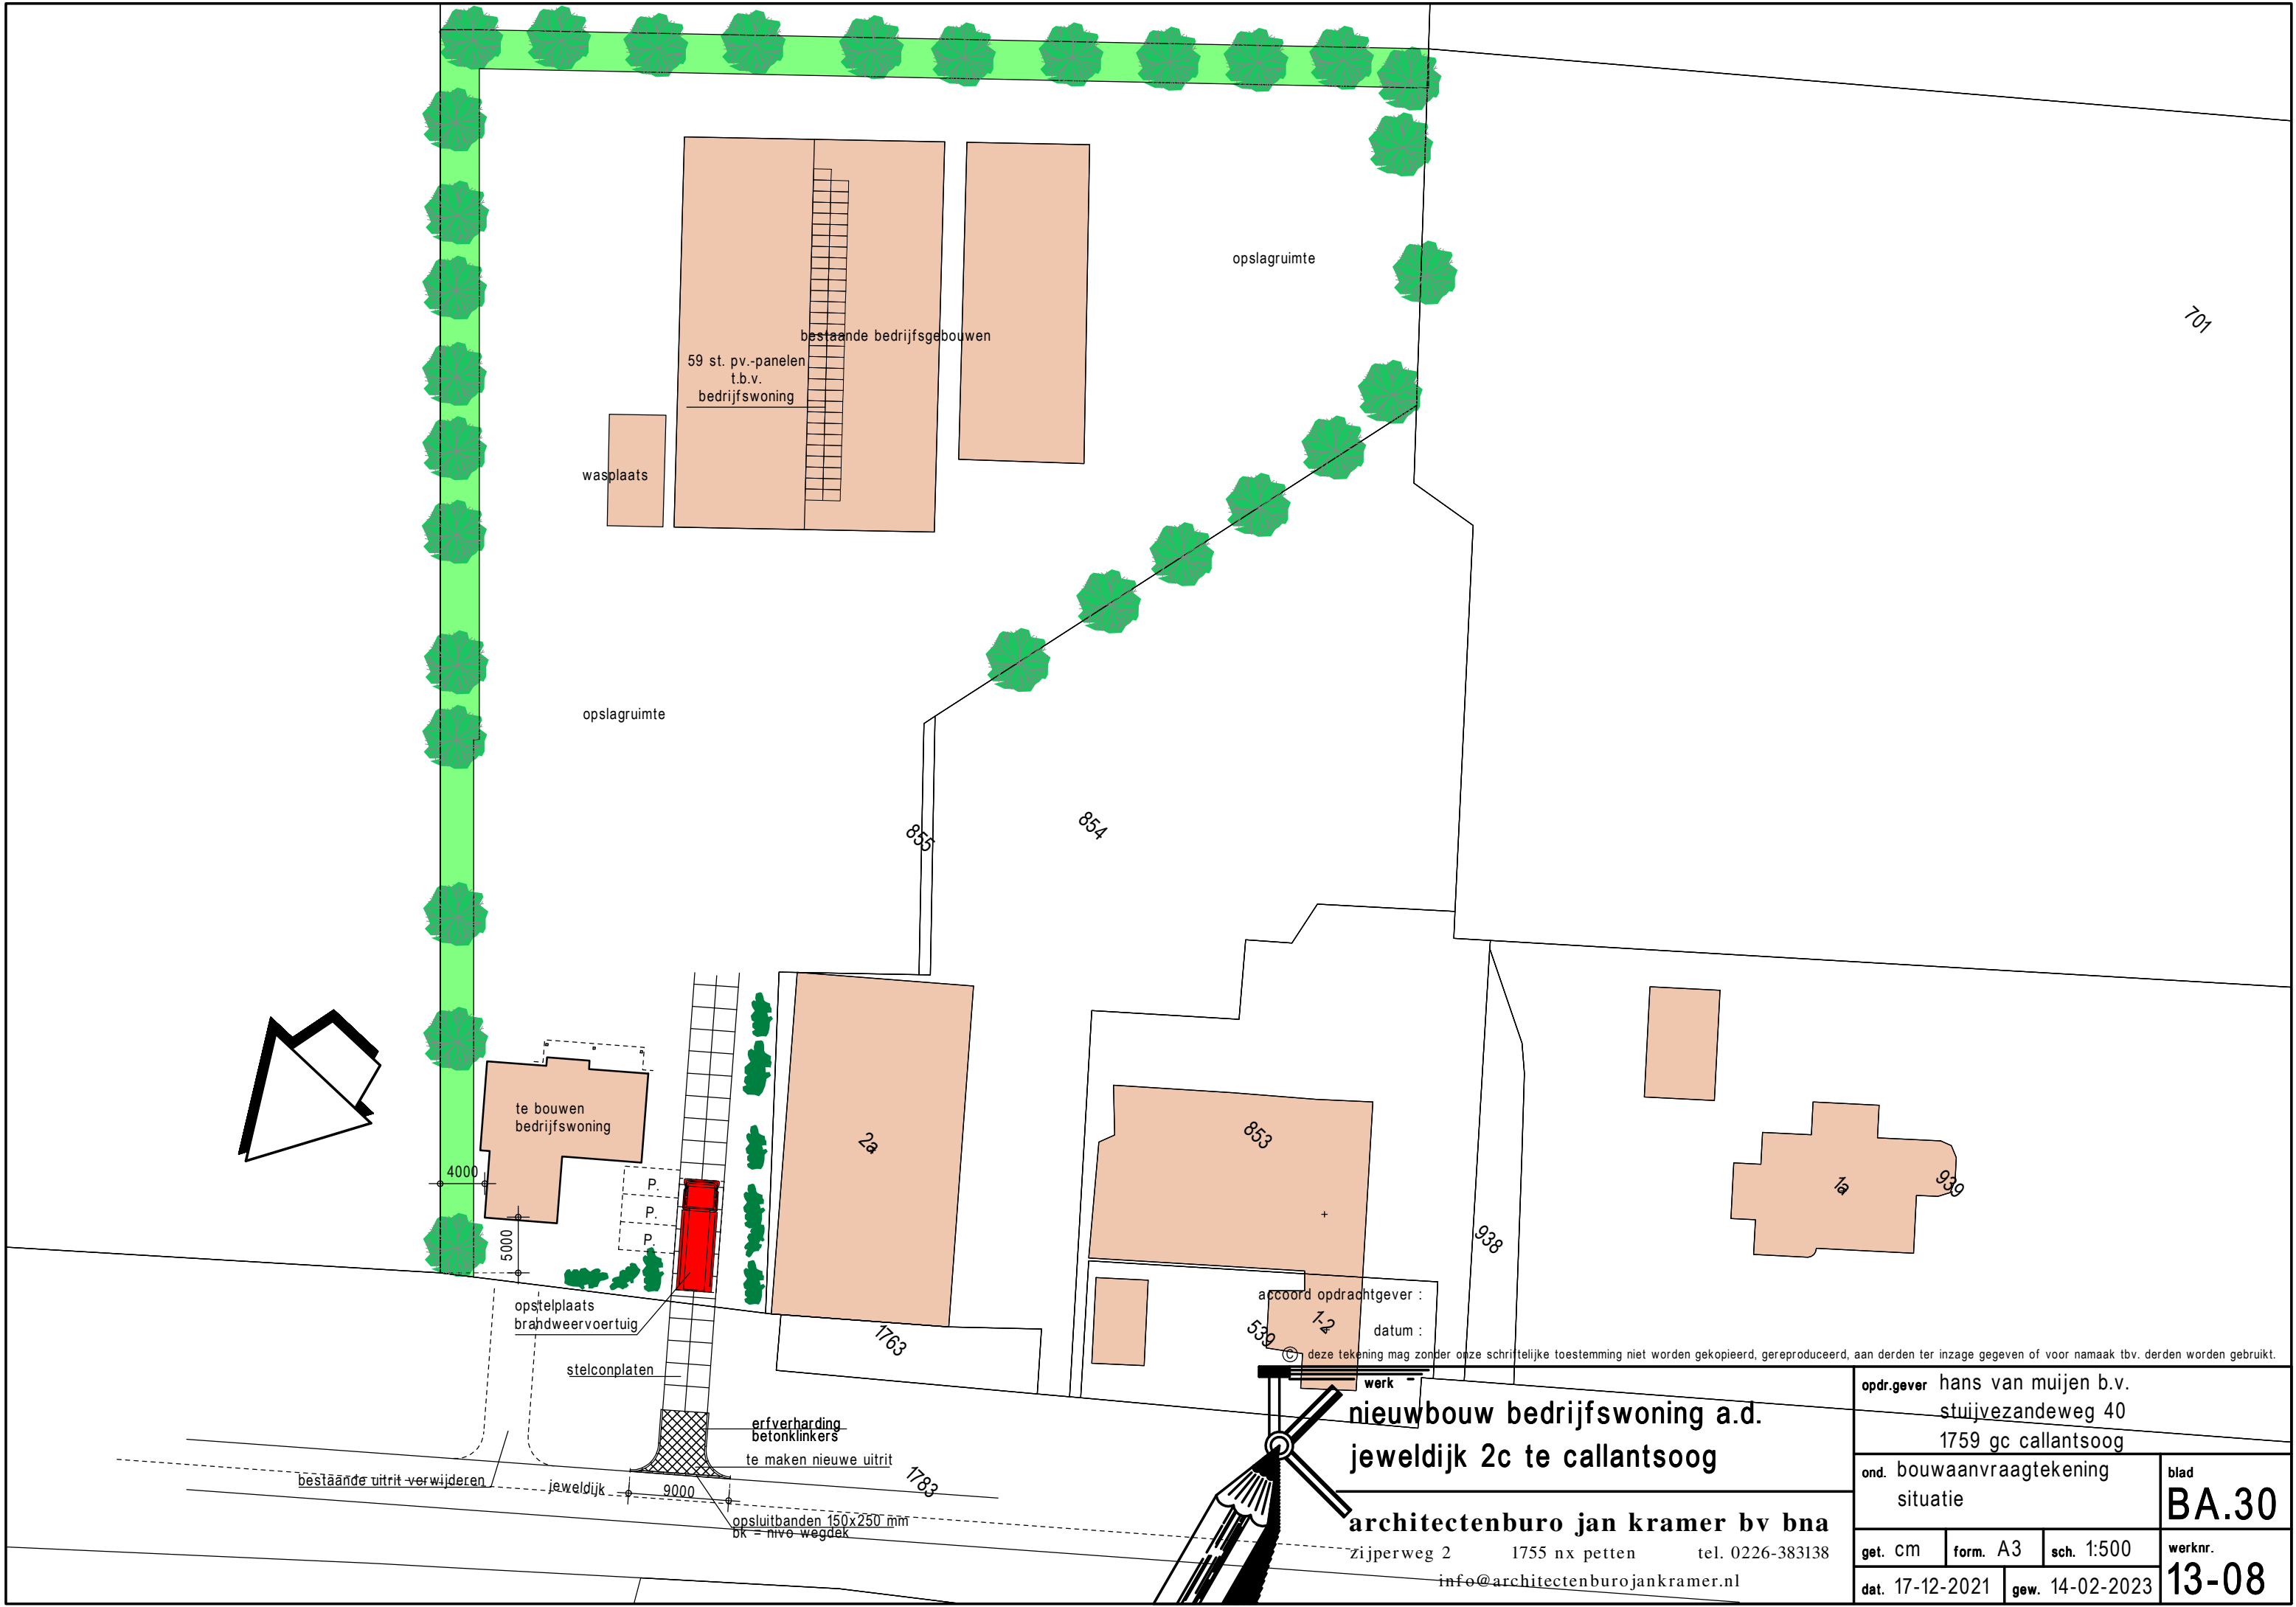


**nieuwbouw bedrijfswoning a.d.
jeweldijk 2c te callantsoog**

architectenburo jan kramer bv bna
zijperweg 2 1755 nx petten tel. 0226-383138
info@architectenburojankramer.nl

opdr.gever			hans van muijen b.v. stuijvezandeweg 40 1759 gc callantsoog	
ond. bouw			aanvraagtekening situatie	
get. cm			form. A3	sch. 1:500
dat. 17-12-2021			gew. 14-02-2023	blad BA.30 werknr. 13-08