

PROJECT 35992

**VERKENNEND BODEMONDERZOEK
HANDELSSTRAAT 3 TE SCHAGEN**

Vestiging Kamerik
Nijverheidsweg 7
3471 GZ Kamerik
t 0348 402103

Vestiging Heerhugowaard
Galileistraat 69
1704 SE Heerhugowaard
t 072 5729457

Vestiging Steenwijk
Oevers 16
8331 VC Steenwijk
t 0521 521924

www.grondslag.nl



Titel Verkennd bodemonderzoek
Handelsstraat 3 te Schagen

Projectleider

Adviseur

Datum rapport 11 oktober 2022

Opdrachtgever

Contactpersoon



Het bodemonderzoek is uitgevoerd conform de richtlijnen die zijn opgesteld in de BRL SIKB 2000. Grondslag is door KIWA gecertificeerd voor het verrichten van "Veldwerk bij milieuhygiënisch bodemonderzoek" conform deze BRL. Grondslag BV is als opdrachtnemer onafhankelijk van de opdrachtgever. Tussen beide bestaat geen relatie als bedoeld in paragraaf 3.2.7 van de BRL SIKB 2000.

INHOUDSOPGAVE

1	INLEIDING EN DOEL	1
2	TERREINGEGEVENS	1
2.1	Afbakening onderzoekslocatie	1
2.2	Historie tot op heden	1
2.3	Voorgaand onderzoek	2
2.4	Toekomstige situatie	2
2.5	Hypothese en onderzoeksopzet	2
3	VELDWERK	3
3.1	Uitvoering	3
3.2	Resultaten	3
3.2.1	Grond	3
3.2.2	Grondwater	4
4	CHEMISCHE ANALYSES	4
4.1	Analyses grond	4
4.2	Analyses grondwater	5
5	CONCLUSIES EN AANBEVELINGEN	6

BIJLAGEN

BIJLAGE I	: Kaartmateriaal
BIJLAGE II	: Boorbeschrijvingen
BIJLAGE III	: Toetsingstabellen
BIJLAGE IV	: Analysecertificaten
BIJLAGE V	: Toetsingskader & Verklarende woordenlijst

1 INLEIDING EN DOEL

Door [REDACTED], is aan Grondslag opdracht verleend voor het uitvoeren van een verkennend bodemonderzoek op het perceel Handelsstraat 3 te Schagen.

De aanleiding voor het onderzoek wordt gevormd door de voorgenomen aanvraag van een omgevingsvergunning (bouw). Men is voornemens om de bestaande woning te slopen en het winkelpand op naastgelegen perceel uit te breiden. Hierbij worden op de locatie een magazijn, kantoorruimte en woonappartementen gerealiseerd.

Het doel van het onderzoek is het vastleggen van de milieuhygiënische bodemkwaliteit en het beoordelen of de bodem geschikt is voor de beoogde bestemming.

Het bodemonderzoek is verricht volgens de richtlijnen uit de vigerende versie van de NEN 5740 (Strategie voor het uitvoeren van verkennend bodemonderzoek) en de onderliggende norm NEN 5725 (Strategie voor het uitvoeren van milieuhygiënisch vooronderzoek).

2 TERREINGEGEVENS

Voorafgaand aan het bodemonderzoek is een vooronderzoek conform NEN 5725 verricht. De resultaten van het vooronderzoek zijn verwerkt in dit hoofdstuk. Het vooronderzoek richt zich tevens op de direct aangrenzende percelen.

2.1 Afbakening onderzoekslocatie

De locatie Handelsstraat 3 te Schagen heeft een oppervlakte van 942 m². Op de locatie is op het moment een vrijstaande woning aanwezig. De begrenzing van de onderzoekslocatie is weergegeven op de tekening in bijlage I.

2.2 Historie tot op heden

Voor de gegevens zijn de volgende bronnen geraadpleegd:

- huidige eigenaar
- opdrachtgever
- bodeminformatiesysteem omgevingsdienst Noord-Holland Noord
- oud kaartmateriaal (www.topotijdreis.nl)
- www.bodemloket.nl

De locatie bevindt zich in het centrum van Schagen. Op historisch kaartmateriaal is sinds minstens het begin van de 20^e eeuw bebouwing zichtbaar op de locatie.

Bij de omgevingsdienst zijn geen historische vergunningen in het kader van de Hinderwet of de Wet Milieubeheer aanwezig. Ook in het register van de KvK zijn geen vermeldingen bekend van potentiële bodemverontreinigende bedrijven. Er zijn bij de omgevingsdienst geen boven- of ondergrondse brandstoftanks bekend.

Op het naastgelegen perceel, Handelsstraat 5, in 1998 een ondergrondse HBO-tank gesaneerd.

Zover bekend zijn er geen sloten gedempt, is er niet structureel afval gestort of verbrand en is het maaiveld niet opgehoogd. Voor zover bekend zijn er geen (grote) obstakels, zijnde puin, funderingsresten, slakken, sintels en/of asfalt in de bodem aanwezig.

Voor zover bekend hebben zich op of in de directe omgeving van de onderzoekslocatie geen calamiteiten voorgedaan, waardoor mogelijk bodemverontreiniging zou kunnen zijn ontstaan.

Uit informatie van het bodeminformatiesysteem van de omgevingsdienst Noord-Holland Noord blijkt dat op de locatie geen bodemonderzoek is uitgevoerd. Op de naastgelegen percelen Rensgars 9-11 en Handelsstraat 5 zijn wel bodemonderzoeken verricht. De onderzoeksgegevens zijn beschreven in paragraaf 2.3.

De locatie bevindt zich binnen zone B4/O2 “Nieuw Den Helder, de Schooten, Boatex, Huisduinen (Den Helder), Historische bebouwing (Hollands Kroon en Schagen)” van de bodemkwaliteitskaart van de gemeenten Den Helder, Hollands Kroon en Schagen (d.d. 04-07-2017). In de bovengrond van deze zone overschrijdt de 95-percentielwaarde voor lood de tussenwaarde en voor barium, kobalt, koper, kwik, nikkel, zink, minerale olie, PAK en PCB wordt de achtergrondwaarde overschreden. In de ondergrond overschrijdt de 95-percentielwaarde voor kobalt, kwik, lood, molybdeen, nikkel, zink, PAK en PCB de (generieke) achtergrondwaarde.

2.3 Voorgaand onderzoek

Op het aangrenzende perceel Rensgars 9-11 is een verkennend bodemonderzoek uitgevoerd (*WMR Rinsumageest BV, rapportnummer: 093310/JvA, d.d. 5-2-2010*). In de ondergrond is plaatselijk (ter plaatse van boring 02) een sterke verhoging aan PAK gemeten. Daarnaast zijn in de bovengrond, ondergrond en het grondwater diverse parameters licht verhoogd aangetoond. Na bestudering van dit rapport blijkt de sterke verhoging aan PAK zich aan de rand van onderhavige locatie te bevinden.

De aanwezige HBO-tank op het perceel Handelsstraat 5 is gesaneerd, de ligging van de tank is bekend. Zintuiglijk is geen restverontreiniging achtergebleven na de sanering van de tank.

2.4 Toekomstige situatie

De huidige woning wordt gesloopt ten behoeve van een nieuw te bouwen kantoorpand met daarboven vier appartementen. De bestemming wordt ‘wonen/bedrijfsmatig’.

2.5 Hypothese en onderzoeksopzet

Voorafgaand aan het bodemonderzoek wordt geen verontreiniging verwacht boven de 95-percentielwaarden als opgenomen in de bodemkwaliteitskaart. De locatie wordt aangemerkt als onverdacht (ten aanzien van lokale verontreiniging). Het onderzoek is, mede gebaseerd op de resultaten van voorgaand onderzoek, op de "Onderzoeksstrategie voor een onverdachte niet-lijnvormige locatie (ONV-NL)" van de NEN 5740. Gezien de gegevens van het voorgaande onderzoek op het aangrenzende perceel, Handelsstraat 5, kan een olieverontreiniging op onderhavig perceel niet worden uitgesloten. Hierdoor is gekozen om een extra boring te plaatsen tot 0,5 m-grondwaterstand. Deze boring wordt gesitueerd aan de perceelsgrens ter hoogte van de ligging van de voormalige HBO-tank. Daarnaast worden twee afperkende boringen tot 2,5 m-mv verricht nabij de aangetoonde PAK-verontreiniging.

Voor de locatie geldt op basis van het vooronderzoek geen verdenking op de aanwezigheid van een bodemverontreiniging met asbest. Er wordt geen asbestonderzoek conform NEN 5707 uitgevoerd. Tijdens het veldwerk wordt visueel wel gelet op het voorkomen van asbestverdachte materialen.

Opgemerkt dient te worden dat een verkennend bodemonderzoek volgens een steekproefsgewijze opzet wordt uitgevoerd. Tevens dient het bodemonderzoek beschouwd te worden als een tijdelijk vastgestelde status van de bodemkwaliteit ter plaatse. Derhalve kan in bepaalde situaties (bijvoorbeeld bij een toekomstige bestemmingswijziging of aanvraag van een omgevingsvergunning) de geldigheidsduur van het onderzoek beperkt zijn.

3 VELDWERK

3.1 Uitvoering

Het verrichten van de boringen en het plaatsen van de peilbuis heeft plaatsgevonden op 14 september 2022 onder leiding van dhr. N. Klercq. Het grondwater is op 26 september 2022 bemonsterd door dhr. N. Klercq.

Ter plaatse van de onderzoekslocatie zijn negen boringen verricht (nrs. 101 t/m 109). De boringen zijn verspreid over de onderzoekslocatie verricht, waarbij boring 101 is verricht ter hoogte van de gesaneerde HBO-tank en de boringen 108 en 109 zijn verricht nabij de PAK-verontreiniging. Boring 103 is voorzien van een peilbuis. De ligging van de boringen en de peilbuis is weergegeven in bijlage I.

Alle boringen zijn uitgevoerd tot een minimale diepte van 0,5 m-mv. Boring 101 is doorgezet tot een diepte van circa 1,0 m-mv, de boringen 101, 103, 106, 108 en 109 zijn doorgezet tot dieptes van circa 2,0 tot 3,0 m-mv.

3.2 Resultaten

3.2.1 Grond

Bodemopbouw

Vanaf het maaiveld tot een diepte van circa 1,5 à 2,0 m-mv bestaat de bodem uit klei. Hieronder bestaat de bodem tot minimaal 2,9 m-mv uit zand. Plaatselijk is veen waargenomen. De boorprofielen zijn weergegeven in bijlage II.

NB: Opgemerkt wordt dat voor dit milieuhygiënisch onderzoek de profielbeschrijvingen gebaseerd zijn op zintuiglijke beoordeling en 'puntwaarnemingen' betreffen. In een geroerde bodem kan het profiel soms sterk verschillen in het horizontale en verticale vlak. De profielbeschrijving heeft plaatsgevonden conform de NEN-EN-ISO 14688. Dit kan in sommige situaties een andere classificatie opleveren dan volgens de standaard RAW-bepalingen. Er gelden bijvoorbeeld verschillende definities voor o.a. zand en klei. Hiermee dient rekening te worden gehouden bij het opstellen van bestekken en andere voorbereiding van civieltechnische werkzaamheden. Geadviseerd wordt om zo nodig aanvullend onderzoek te doen conform de standaard RAW-bepalingen, bijvoorbeeld door middel van aanvullende zeefproeven.

Zintuiglijke waarnemingen

Ter plaatse van meerdere boringen is een hooguit matige bijmenging aan baksteen aangetroffen. Daarnaast is een zwakke bijmenging aan kolen en/of glas waargenomen ter plaatse van meerdere boringen.

Er is visueel geen asbestverdacht materiaal in of op de bodem aangetroffen.

3.2.2 Grondwater

In onderstaande tabel zijn de gegevens vermeld die zijn verzameld tijdens de monsternamen van het grondwater.

Tabel 3.1: Veldwerkgegevens grondwater

peilbuis	filterstelling (m-mv)	grondwaterstand (m-mv)	pH	EC (µS/cm)	troebelheid (NTU)
103	1,90 - 2,90	1,35	7,1	560	128

4 CHEMISCHE ANALYSES

De analyses en bewerkingen zijn uitgevoerd door een RvA-geaccrediteerd laboratorium. De analyseresultaten zijn getoetst aan de normwaarden uit de 'Circulaire Bodemsanering per 1 juli 2013' en Bijlage B van de 'Regeling Bodemkwaliteit'. Het toetsingskader is bijgevoegd in bijlage V.

4.1 Analyses grond

De analyseresultaten zijn weergegeven in tabel 4.1. De analysecertificaten zijn opgenomen in bijlage IV, de toetsing aan de normwaarden in bijlage III.

Tabel 4.1: Overschrijdingstabel grond

Code	Boringen met diepte (m-mv)	Waarnemingen	Analyse-parameters	Overschrijding			Indicatieve toetsing BBK en 'voorlopige' veiligheidsklasse (vhk)*
				>AW	>T	>I	
BG01	102 (0,00 - 0,50) 107 (0,00 - 0,50) 108 (0,40 - 0,70) 109 (0,40 - 0,70)	Baksteen+, kolen+, glas+ Baksteen++, kolen+ Baksteen+ Baksteen+	NEN-g	Hg, Pb, Zn, minerale olie, PAK	-	-	Klasse Industrie Vhk = geen
OG01	101 (1,00 - 1,30) 103 (0,80 - 1,30) 103 (1,60 - 2,10) 106 (0,80 - 1,30)	Kolen+	NEN-g	Hg	-	-	Altijd toepasbaar Vhk = geen
PAK108	108 (1,20 - 1,60)		PAK	-	-	-	
PAK109	109 (1,20 - 1,60)		PAK	-	-	-	

waarneming : + (sporen/zwak), ++ (matig), +++ (sterk), ++++ (uiterst)

vhk* : voor de definitieve veiligheidsklasse is het oordeel van een veiligheidskundige noodzakelijk

Mengmonsters van de boven- en ondergrond zijn geanalyseerd op het standaard NEN-pakket. Door middel van dit analysepakket wordt een breed beeld verkregen van de kwaliteit van de grond.

In de boven- en ondergrond zijn enkel lichte verhogingen aangetoond aan zware metalen, minerale olie en/of PAK.

De verhoging aan minerale olie in het mengmonster OG01 wordt vermoedelijk veroorzaakt door PAK. Dit valt af te leiden uit het oliechromatogram.

De monsters PAK108 en PAK109 zijn ingezet ter afperking van de in voorgaand onderzoek aangetoonde sterke verontreiniging ter hoogte van boring 02. Er zijn hierbij geen verhogingen aan PAK aangetoond.

4.2 Analyses grondwater

De analyseresultaten van het grondwater zijn weergegeven in tabel 4.2. De analysecertificaten zijn opgenomen in bijlage IV, de toetsing aan de normwaarden in bijlage III.

Tabel 4.2: Overschrijdingstabel grondwater

Peilbuis	Filtertraject (m-mv)	Analyse-parameters	Overschrijding		
			>S	>T	>I
103	1,90 – 2,90	NEN-gw	Mo, naftaleen, xylenen	-	-

Het grondwater is geanalyseerd op het standaard NEN-pakket. Op deze wijze wordt een breed beeld verkregen van de grondwaterkwaliteit.

In het grondwater zijn hooguit enkele lichte verhogingen gemeten.

5 CONCLUSIES EN AANBEVELINGEN

De milieuhygiënische kwaliteit van de bodem ter plaatse van de onderzoekslocatie Handelsstraat 3 te Schagen is vastgelegd.

De gestelde hypothese dat geen verontreiniging wordt verwacht boven de 95-percentielwaarden als opgenomen in de bodemkwaliteitskaart is bevestigd. In de grond en in het grondwater zijn lichte verhogingen aangetoond.

Ter plaatse van de afperkende boringen nabij de PAK-verontreiniging (boringen 108 en 109) zijn geen verhogingen aan PAK aangetoond. Op basis hiervan wordt geconcludeerd dat de sterke verontreiniging zich enkel onder de aanwezige bebouwing bevindt.


De onderzoeksresultaten vormen ons inziens geen belemmeringen voor de afgifte van een omgevingsvergunning. De afgifte van de omgevingsvergunning blijft echter een beleidsmatige afweging van de gemeente zelf.

Aanbevolen wordt om grond die vrijkomt bij graafwerkzaamheden te hergebruiken binnen het project. Indien dit niet mogelijk is kan de grond op basis van dit rapport worden afgevoerd naar een grondbank of -depot. Als de grond wordt afgevoerd voor hergebruik elders, is (normaliter) eerst een partijkeuring nodig conform het Besluit Bodemkwaliteit. Met name bij grotere partijen grond is dit laatste voordeliger dan afvoeren naar een grondbank of -depot. In sommige gevallen is ook zonder aanvullend onderzoek hergebruik mogelijk op basis van een bodemkwaliteitskaart.


Tijdens het onderzoek zijn geen waarnemingen gedaan die kunnen duiden op de aanwezigheid van een verontreiniging met asbest. De hypothese van een asbestonverdachte locatie wordt gehandhaafd.

BIJLAGE I



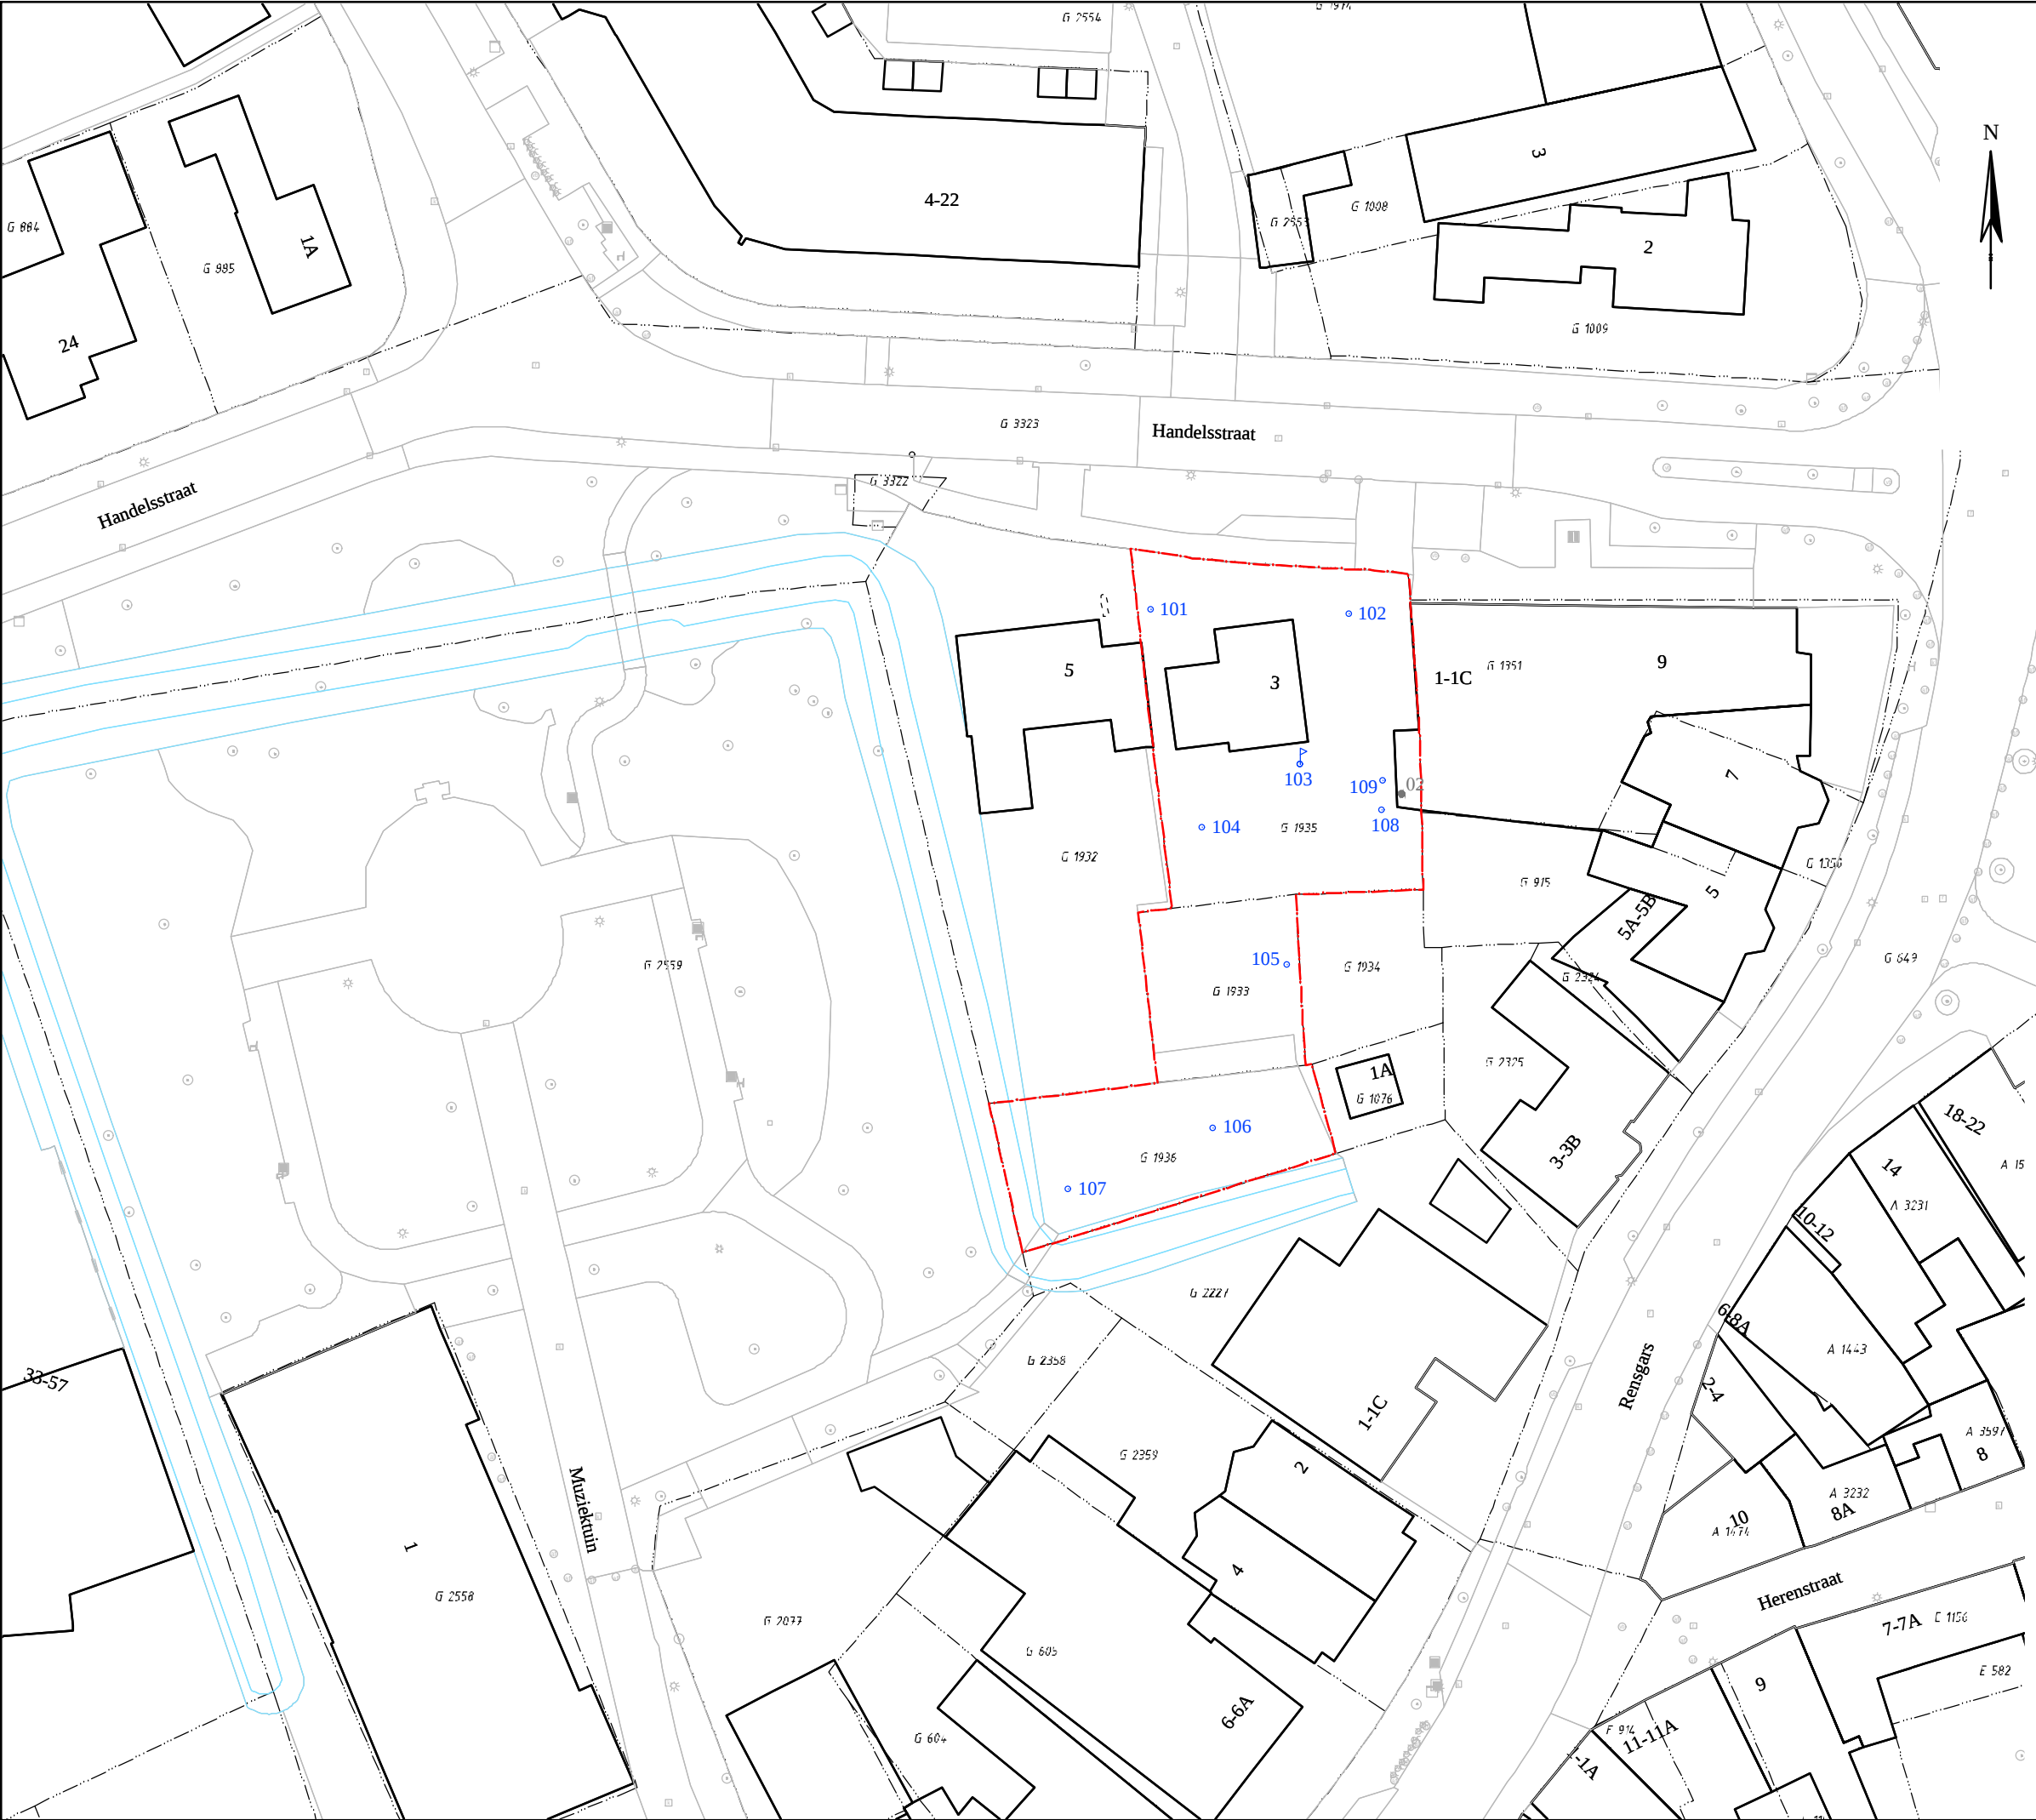

Overzichtskaart

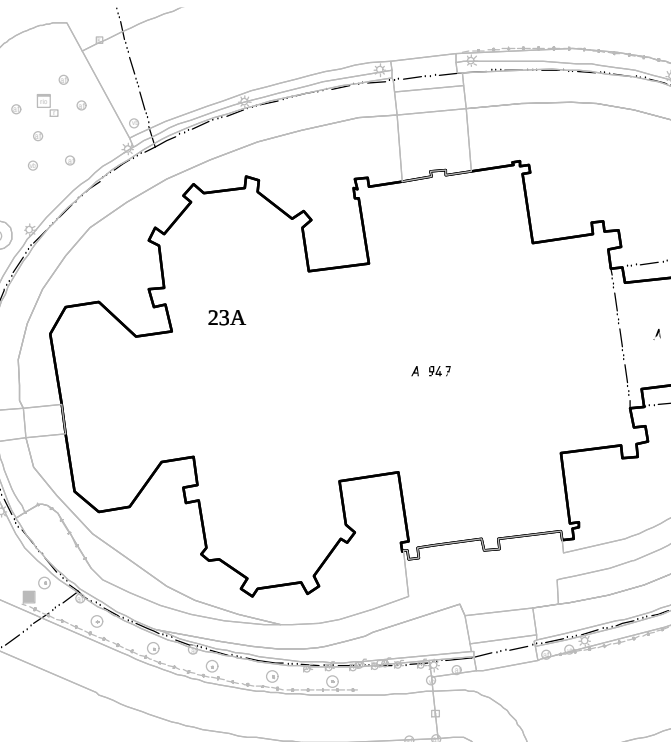

BOORPUNTENKAART

- Legenda**
- - boorpunt voorgaand onderzoek WMR Rinsumageest (2010)
 - - boorpunt met peilbuis
 - - boorpunt
 - - - - - voormalige ondergrondse tank
 - - - - - onderzoekslocatie
 - - - - - perceelsgrens
 - G 1935 - kadastraal nummer

0 10 20 30 40m
Schaal : 1:1000

Opdrachtgever: XXXXXXXXXX

XXXXXXXXXX Handelsstraat 3 te Schagen

XXXXXXXXXX 35992 XXXXXXXXXX 35992tek.dwg

XXXXXXXXXX MM XXXXXXXXXX 11-10-2022



Kamerik
0348-402103

Heerhugowaard
072-5729457


Steenwijk
0521-521924

BIJLAGE II




Legenda (conform NEN 5104)


grind

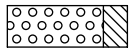


Grind, siltig

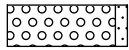


Grind, zwak zandig

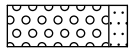

Grind, matig zandig

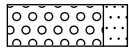


Grind, sterk zandig

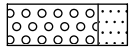


Grind, uiterst zandig

zand

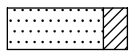


Zand, kleiig

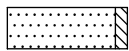


Zand, zwak siltig



Zand, matig siltig

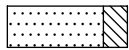

Zand, sterk siltig

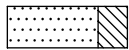


Zand, uiterst siltig

veen




Veen, mineraalarm

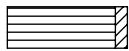

Veen, zwak kleiig



Veen, sterk kleiig

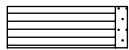

Veen, zwak zandig




Veen, sterk zandig


klei




Klei, zwak siltig

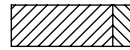


Klei, matig siltig

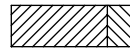


Klei, sterk siltig

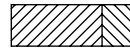

Klei, uiterst siltig

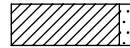

Klei, zwak zandig

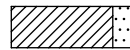


Klei, matig zandig



Klei, sterk zandig

leem

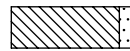


Leem, zwak zandig




Leem, sterk zandig


overige toevoegingen

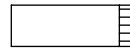


zwak humeus

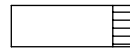


matig humeus

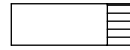

sterk humeus

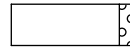

zwak grindig

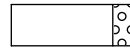

matig grindig



sterk grindig

geur

○ geen geur

◐ zwakke geur

◑ matige geur

◒ sterke geur

◑ uiterste geur

olie

□ geen olie-water reactie

◐ zwakke olie-water reactie

◑ matige olie-water reactie

◒ sterke olie-water reactie

◑ uiterste olie-water reactie

p.i.d.-waarde

◐ >0

◑ >1

◒ >10

◑ >100

◒ >1000

◑ >10000

monsters

◐ geroerd monster

◑ ongeroerd monster

overig

▲ bijzonder bestanddeel

◐ Gemiddeld hoogste grondwaterstand


◑ grondwaterstand

◒ Gemiddeld laagste grondwaterstand

◐ slib


◑ water

peilbuis

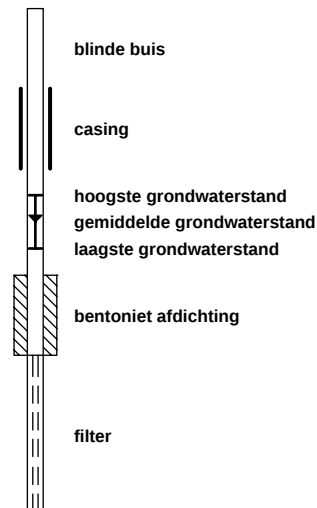


Boring: 101

Type: boring

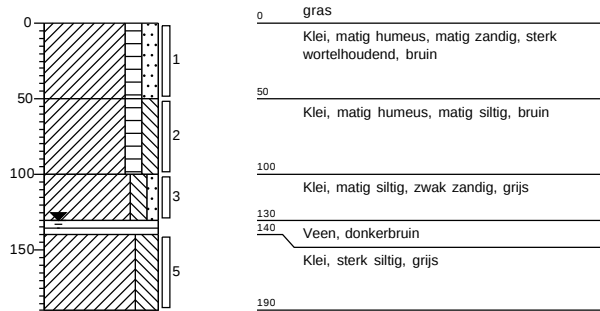


Boring: 102

Type: boring

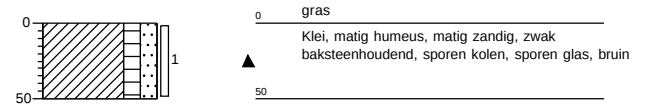


Boring: 103

Type: peilbuis

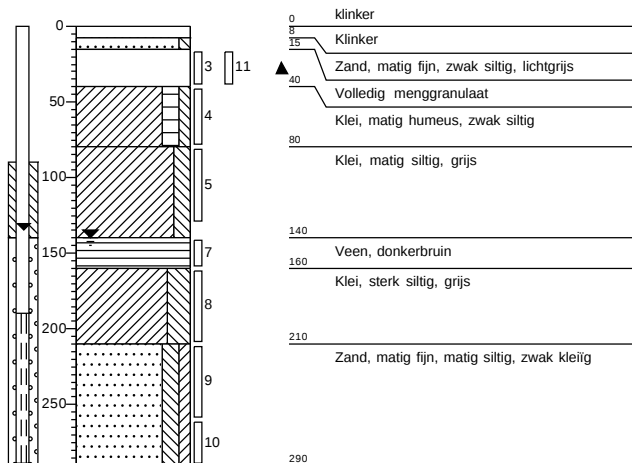


Boring: 104

Type: boring

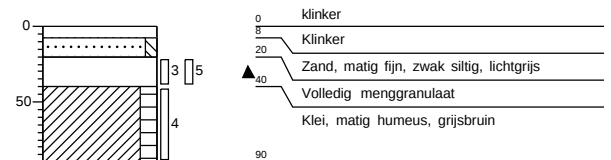


Boring: 105

Type: boring

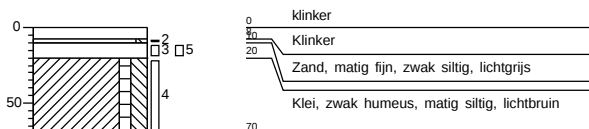



Boring: 106

Type: boring

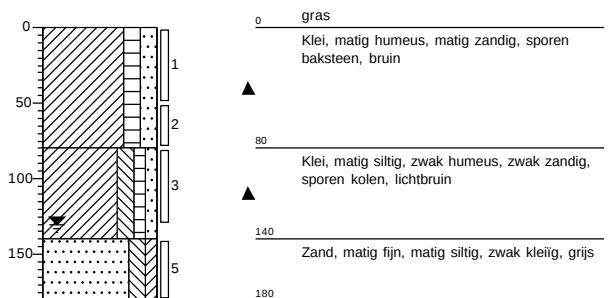



Boring: 107

Type: boring

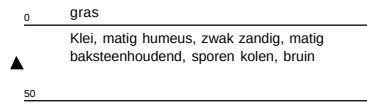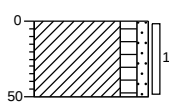



Boring: 108

Type: boring

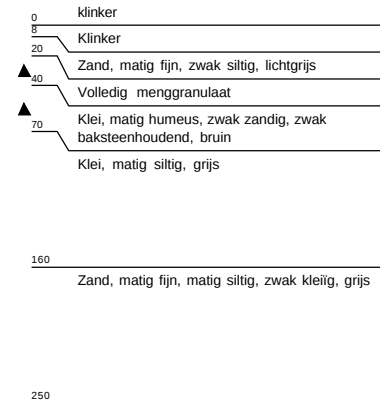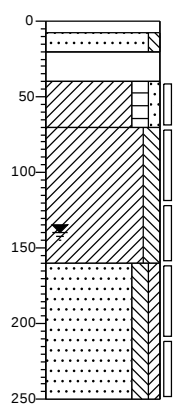

Boring: 109

Type: boring

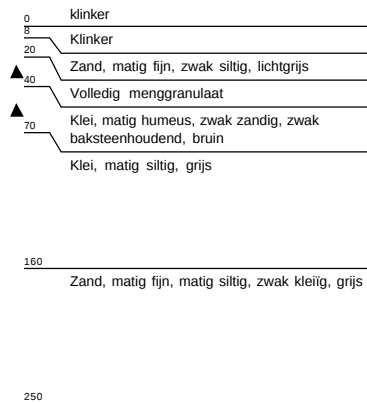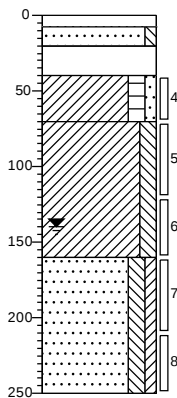

BIJLAGE III



Project	35992-Handelstraat						
Certificaten	1411926						
Toetsing	T.12 - Beoordeling kwaliteit van grond volgens Wbb						
Toetsversie	BoToVa 3.1.0			Toetsdatum: 22 september 2022 08:02			

Monsterreferentie	7332506						
Monsteromschrijving	BG01 102 (0-50) 107 (0-50) 108 (40-70) 109 (40-70)						
Analyse	Eenheid	Analyseres.	Gestand.Res.	Toetsoordeel	AW	T	I

Lutum/Humus

Organische stof	% (m/m ds)	2.9	10
Lutum	% (m/m ds)	11.6	25

Droogrest

droge stof	%	85.1	85.1	@
------------	---	------	-------------	---

Metalen ICP-AES

barium (Ba)	mg/kg ds	49	86	@	190	555	920
cadmium (Cd)	mg/kg ds	0.2	0.29	-	0.6	6.8	13
kobalt (Co)	mg/kg ds	7.9	14	-	15	102.5	190
koper (Cu)	mg/kg ds	24	36	-	40	115	190
kwik (Hg) (niet vluchtig)	mg/kg ds	0.48	0.59	4.0 AW	0.15	18.075	36
lood (Pb)	mg/kg ds	98	130	2.6 AW	50	290	530
molybdeen (Mo)	mg/kg ds	< 1.5	< 1.0	-	1.5	95.75	190
nikkel (Ni)	mg/kg ds	14	23	-	35	67.5	100
zink (Zn)	mg/kg ds	92	140	1.0 AW	140	430	720

Minerale olie

minerale olie (florisil clean-up)	mg/kg ds	73	250	1.3 AW	190	2595	5000
-----------------------------------	----------	----	------------	--------	-----	------	------

Polycyclische koolwaterstoffen

naftaleen	mg/kg ds	0.06	0.06
fenantreen	mg/kg ds	2.3	2.3
anthraceen	mg/kg ds	0.58	0.58
fluoranteen	mg/kg ds	4.1	4.1
benzo(a)antraceen	mg/kg ds	1.9	1.9
chryseen	mg/kg ds	2.1	2.1
benzo(k)fluoranteen	mg/kg ds	1.5	1.5
benzo(a)pyreen	mg/kg ds	1.7	1.7
benzo(ghi)peryleen	mg/kg ds	1.1	1.1
indeno(1,2,3-cd)pyreen	mg/kg ds	0.99	0.99

Sommaties

som PAK (10)	mg/kg ds	16	16	11 AW	1.5	20.75	40
--------------	----------	----	-----------	-------	-----	-------	----

Polychloorbifenylen

PCB - 28	mg/kg ds	< 0.001	< 0.0024
PCB - 52	mg/kg ds	< 0.001	< 0.0024
PCB - 101	mg/kg ds	< 0.001	< 0.0024
PCB - 118	mg/kg ds	< 0.001	< 0.0024
PCB - 138	mg/kg ds	< 0.001	< 0.0024
PCB - 153	mg/kg ds	< 0.001	< 0.0024
PCB - 180	mg/kg ds	< 0.001	< 0.0024

Sommaties

som PCBs (7)	mg/kg ds	0.005	< 0.017	-	0.02	0.51	1
--------------	----------	-------	-------------------	---	------	------	---

Monsterreferentie	7332507						
Monsteromschrijving	OG01 101 (100-130) 103 (80-130) 103 (160-210) 106 (80-130)						
Analyse	Eenheid	Analyseres.	Gestand.Res.	Toetsoordeel	AW	T	I
<i>Lutum/Humus</i>							
Organische stof	% (m/m ds)	5.3	10				
Lutum	% (m/m ds)	25.4	25				
<i>Droogrest</i>							
droge stof	%	59	59.0	@			
<i>Metalen ICP-AES</i>							
barium (Ba)	mg/kg ds	56	55	@	190	555	920
cadmium (Cd)	mg/kg ds	< 0.2	< 0.16	-	0.6	6.8	13
kobalt (Co)	mg/kg ds	11	11	-	15	102.5	190
koper (Cu)	mg/kg ds	15	16	-	40	115	190
kwik (Hg) (niet vluchtig)	mg/kg ds	0.27	0.28	1.8 AW	0.15	18.075	36
lood (Pb)	mg/kg ds	28	29	-	50	290	530
molybdeen (Mo)	mg/kg ds	< 1.5	< 1.0	-	1.5	95.75	190
nikkel (Ni)	mg/kg ds	27	27	-	35	67.5	100
zink (Zn)	mg/kg ds	65	68	-	140	430	720
<i>Minerale olie</i>							
minerale olie (florisil clean-up)	mg/kg ds	< 35	< 46	-	190	2595	5000
<i>Polycyclische koolwaterstoffen</i>							
naftaleen	mg/kg ds	< 0.05	< 0.035				
fenantreen	mg/kg ds	< 0.05	< 0.035				
anthraceen	mg/kg ds	< 0.05	< 0.035				
fluoranteen	mg/kg ds	< 0.05	< 0.035				
benzo(a)antraceen	mg/kg ds	< 0.05	< 0.035				
chryseen	mg/kg ds	< 0.05	< 0.035				
benzo(k)fluoranteen	mg/kg ds	< 0.05	< 0.035				
benzo(a)pyreen	mg/kg ds	< 0.05	< 0.035				
benzo(ghi)peryleen	mg/kg ds	< 0.05	< 0.035				
indeno(1,2,3-cd)pyreen	mg/kg ds	< 0.05	< 0.035				
<i>Sommaties</i>							
som PAK (10)	mg/kg ds	0.35	< 0.35	-	1.5	20.75	40
<i>Polychloorbifenylen</i>							
PCB - 28	mg/kg ds	< 0.001	< 0.0013				
PCB - 52	mg/kg ds	< 0.001	< 0.0013				
PCB - 101	mg/kg ds	< 0.001	< 0.0013				
PCB - 118	mg/kg ds	< 0.001	< 0.0013				
PCB - 138	mg/kg ds	< 0.001	< 0.0013				
PCB - 153	mg/kg ds	< 0.001	< 0.0013				
PCB - 180	mg/kg ds	< 0.001	< 0.0013				
<i>Sommaties</i>							
som PCBs (7)	mg/kg ds	0.005	< 0.0092	-	0.02	0.51	1

Monsterreferentie		7332508						
Monsteromschrijving		PAK108 108 (120-160)						
Analyse	Eenheid	Analyseres.	Gestand.Res.	Toetsoordeel	AW	T	I	
Lutum/Humus								
Organische stof	% (m/m ds)	2.0	10					
Lutum	% (m/m ds)	14.5	25					
Droogrest								
droge stof	%	71.9	71.9	@				
Polycyclische koolwaterstoffen								
naftaleen	mg/kg ds	< 0.05	< 0.035					
fenantreen	mg/kg ds	< 0.05	< 0.035					
anthraceen	mg/kg ds	< 0.05	< 0.035					
fluoranteen	mg/kg ds	0.1	0.1					
benzo(a)antraceen	mg/kg ds	0.05	0.05					
chryseen	mg/kg ds	0.06	0.06					
benzo(k)fluoranteen	mg/kg ds	< 0.05	< 0.035					
benzo(a)pyreen	mg/kg ds	< 0.05	< 0.035					
benzo(ghi)peryleen	mg/kg ds	< 0.05	< 0.035					
indeno(1,2,3-cd)pyreen	mg/kg ds	< 0.05	< 0.035					
Sommaties								
som PAK (10)	mg/kg ds	0.46	0.46	-	1.5	20.75	40	

Monsterreferentie		7332509						
Monsteromschrijving		PAK109 109 (120-160)						
Analyse	Eenheid	Analyseres.	Gestand.Res.	Toetsoordeel	AW	T	I	
Lutum/Humus								
Organische stof	% (m/m ds)	2.4	10					
Lutum	% (m/m ds)	17.8	25					
Droogrest								
droge stof	%	74.4	74.4	@				
Polycyclische koolwaterstoffen								
naftaleen	mg/kg ds	< 0.05	< 0.035					
fenantreen	mg/kg ds	< 0.05	< 0.035					
anthraceen	mg/kg ds	< 0.05	< 0.035					
fluoranteen	mg/kg ds	< 0.05	< 0.035					
benzo(a)antraceen	mg/kg ds	< 0.05	< 0.035					
chryseen	mg/kg ds	< 0.05	< 0.035					
benzo(k)fluoranteen	mg/kg ds	< 0.05	< 0.035					
benzo(a)pyreen	mg/kg ds	< 0.05	< 0.035					
benzo(ghi)peryleen	mg/kg ds	< 0.05	< 0.035					
indeno(1,2,3-cd)pyreen	mg/kg ds	< 0.05	< 0.035					
Sommaties								
som PAK (10)	mg/kg ds	0.35	< 0.35	-	1.5	20.75	40	
Legenda								
@	Geen toetsoordeel mogelijk							
x AW	x maal Achtergrondwaarde							
-	<= Achtergrondwaarde							
N.B.	De vermelde tussenwaarde is door MijnLab berekend en is niet afkomstig uit BoToVa							

Project	35992-Handelstraat						
Certificaten	1411926						
Toetsing	T.1 - Beoordeling kwaliteit van grond en bagger bij toepassing op of in de bodem						
Toetsversie	BoToVa 3.1.0			Toetsdatum: 22 september 2022 08:42			

Monsterreferentie	7332506						
Monsteromschrijving	BG01 102 (0-50) 107 (0-50) 108 (40-70) 109 (40-70)						
Analyse	Eenheid	Analyseres.	Gestand.Res.	Toetsoordeel	AW	WO	IND

<i>Lutum/Humus</i>							
Organische stof	% (m/m ds)	2.9	10				
Lutum	% (m/m ds)	11.6	25				
<i>Droogrest</i>							
droge stof	%	85.1	85.1	@			
<i>Metalen ICP-AES</i>							
barium (Ba)	mg/kg ds	49	86	@			
cadmium (Cd)	mg/kg ds	0.2	0.29	-	0.6	1.2	4.3
kobalt (Co)	mg/kg ds	7.9	14	-	15	35	190
koper (Cu)	mg/kg ds	24	36	-	40	54	190
kwik (Hg) (niet vluchtig)	mg/kg ds	0.48	0.59	WO	0.15	0.83	4.8
lood (Pb)	mg/kg ds	98	130	WO	50	210	530
molybdeen (Mo)	mg/kg ds	< 1.5	< 1.0	-	1.5	88	190
nikkel (Ni)	mg/kg ds	14	23	-	35	39	100
zink (Zn)	mg/kg ds	92	140	WO	140	200	720
<i>Minerale olie</i>							
minerale olie (florisil clean-up)	mg/kg ds	73	250	IND	190	190	500
<i>Polycyclische koolwaterstoffen</i>							
naftaleen	mg/kg ds	0.06	0.06				
fenantreen	mg/kg ds	2.3	2.3				
anthraceen	mg/kg ds	0.58	0.58				
fluoranteen	mg/kg ds	4.1	4.1				
benzo(a)antraceen	mg/kg ds	1.9	1.9				
chryseen	mg/kg ds	2.1	2.1				
benzo(k)fluoranteen	mg/kg ds	1.5	1.5				
benzo(a)pyreen	mg/kg ds	1.7	1.7				
benzo(ghi)peryleen	mg/kg ds	1.1	1.1				
indeno(1,2,3-cd)pyreen	mg/kg ds	0.99	0.99				
<i>Sommaties</i>							
som PAK (10)	mg/kg ds	16	16	IND	1.5	6.8	40
<i>Polychloorbifenylen</i>							
PCB - 28	mg/kg ds	< 0.001	< 0.0024				
PCB - 52	mg/kg ds	< 0.001	< 0.0024				
PCB - 101	mg/kg ds	< 0.001	< 0.0024				
PCB - 118	mg/kg ds	< 0.001	< 0.0024				
PCB - 138	mg/kg ds	< 0.001	< 0.0024				
PCB - 153	mg/kg ds	< 0.001	< 0.0024				
PCB - 180	mg/kg ds	< 0.001	< 0.0024				
<i>Sommaties</i>							
som PCBs (7)	mg/kg ds	0.005	< 0.017	-	0.02	0.04	0.5

Toetsoordeel monster 7332506:	Klasse industrie
-------------------------------	------------------

Monsterreferentie	7332507							
Monsteromschrijving	OG01 101 (100-130) 103 (80-130) 103 (160-210) 106 (80-130)							
Analyse	Eenheid	Analyseres.	Gestand.Res.	Toetsoordeel	AW	WO	IND	
<i>Lutum/Humus</i>								
Organische stof	% (m/m ds)	5.3	10					
Lutum	% (m/m ds)	25.4	25					
<i>Droogrest</i>								
droge stof	%	59	59.0	@				
<i>Metalen ICP-AES</i>								
barium (Ba)	mg/kg ds	56	55	@				
cadmium (Cd)	mg/kg ds	< 0.2	< 0.16	-	0.6	1.2	4.3	
kobalt (Co)	mg/kg ds	11	11	-	15	35	190	
koper (Cu)	mg/kg ds	15	16	-	40	54	190	
kwik (Hg) (niet vluchtig)	mg/kg ds	0.27	0.28	WO	0.15	0.83	4.8	
lood (Pb)	mg/kg ds	28	29	-	50	210	530	
molybdeen (Mo)	mg/kg ds	< 1.5	< 1.0	-	1.5	88	190	
nikkel (Ni)	mg/kg ds	27	27	-	35	39	100	
zink (Zn)	mg/kg ds	65	68	-	140	200	720	
<i>Minerale olie</i>								
minerale olie (florisil clean-up)	mg/kg ds	< 35	< 46	-	190	190	500	
<i>Polycyclische koolwaterstoffen</i>								
naftaleen	mg/kg ds	< 0.05	< 0.035					
fenantreen	mg/kg ds	< 0.05	< 0.035					
anthraceen	mg/kg ds	< 0.05	< 0.035					
fluoranteen	mg/kg ds	< 0.05	< 0.035					
benzo(a)antraceen	mg/kg ds	< 0.05	< 0.035					
chryseen	mg/kg ds	< 0.05	< 0.035					
benzo(k)fluoranteen	mg/kg ds	< 0.05	< 0.035					
benzo(a)pyreen	mg/kg ds	< 0.05	< 0.035					
benzo(ghi)peryleen	mg/kg ds	< 0.05	< 0.035					
indeno(1,2,3-cd)pyreen	mg/kg ds	< 0.05	< 0.035					
<i>Sommaties</i>								
som PAK (10)	mg/kg ds	0.35	< 0.35	-	1.5	6.8	40	
<i>Polychloorbifenylen</i>								
PCB - 28	mg/kg ds	< 0.001	< 0.0013					
PCB - 52	mg/kg ds	< 0.001	< 0.0013					
PCB - 101	mg/kg ds	< 0.001	< 0.0013					
PCB - 118	mg/kg ds	< 0.001	< 0.0013					
PCB - 138	mg/kg ds	< 0.001	< 0.0013					
PCB - 153	mg/kg ds	< 0.001	< 0.0013					
PCB - 180	mg/kg ds	< 0.001	< 0.0013					
<i>Sommaties</i>								
som PCBs (7)	mg/kg ds	0.005	< 0.0092	-	0.02	0.04	0.5	
Toetsoordeel monster 7332507:				Altijd toepasbaar				

Monsterreferentie		7332508						
Monsteromschrijving		PAK108 108 (120-160)						
Analyse	Eenheid	Analyseres.	Gestand.Res.	Toetsoordeel	AW	WO	IND	
Lutum/Humus								
Organische stof	% (m/m ds)	2.0	10					
Lutum	% (m/m ds)	14.5	25					
Droogrest								
droge stof	%	71.9	71.9	@				
Polycyclische koolwaterstoffen								
naftaleen	mg/kg ds	< 0.05	< 0.035					
fenantreen	mg/kg ds	< 0.05	< 0.035					
anthraceen	mg/kg ds	< 0.05	< 0.035					
fluoranteen	mg/kg ds	0.1	0.1					
benzo(a)antraceen	mg/kg ds	0.05	0.05					
chryseen	mg/kg ds	0.06	0.06					
benzo(k)fluoranteen	mg/kg ds	< 0.05	< 0.035					
benzo(a)pyreen	mg/kg ds	< 0.05	< 0.035					
benzo(ghi)peryleen	mg/kg ds	< 0.05	< 0.035					
indeno(1,2,3-cd)pyreen	mg/kg ds	< 0.05	< 0.035					
Sommaties								
som PAK (10)	mg/kg ds	0.46	0.46	-	1.5	6.8	40	
Toetsoordeel monster 7332508:				Altijd toepasbaar				

Monsterreferentie		7332509						
Monsteromschrijving		PAK109 109 (120-160)						
Analyse	Eenheid	Analyseres.	Gestand.Res.	Toetsoordeel	AW	WO	IND	
Lutum/Humus								
Organische stof	% (m/m ds)	2.4	10					
Lutum	% (m/m ds)	17.8	25					
Droogrest								
droge stof	%	74.4	74.4	@				
Polycyclische koolwaterstoffen								
naftaleen	mg/kg ds	< 0.05	< 0.035					
fenantreen	mg/kg ds	< 0.05	< 0.035					
anthraceen	mg/kg ds	< 0.05	< 0.035					
fluoranteen	mg/kg ds	< 0.05	< 0.035					
benzo(a)antraceen	mg/kg ds	< 0.05	< 0.035					
chryseen	mg/kg ds	< 0.05	< 0.035					
benzo(k)fluoranteen	mg/kg ds	< 0.05	< 0.035					
benzo(a)pyreen	mg/kg ds	< 0.05	< 0.035					
benzo(ghi)peryleen	mg/kg ds	< 0.05	< 0.035					
indeno(1,2,3-cd)pyreen	mg/kg ds	< 0.05	< 0.035					
Sommaties								
som PAK (10)	mg/kg ds	0.35	< 0.35	-	1.5	6.8	40	
Toetsoordeel monster 7332509:				Altijd toepasbaar				
Legenda								
@	Geen toetsoordeel mogelijk							
-	<= Achtergrondwaarde							
IND	Industrie							
WO	Wonen							

Project	35992-Handelstraat		
Certificaten	1417651		
Toetsing	T.13 - Beoordeling kwaliteit van grondwater volgens Wbb		
Toetsversie	BoToVa 2.1.0		Toetsdatum: 29 september 2022 09:34

Monsterreferentie	7348242						
Monsteromschrijving	103(103-1-1)						
Analyse	Eenheid	Analyseseres.		Toetsoordeel	S	T	I

Metalen ICP-MS (opgelost)

barium (Ba)	µg/l	< 20	-	50	337.5	625
cadmium (Cd)	µg/l	< 0.2	-	0.4	3.2	6
kobalt (Co)	µg/l	< 2	-	20	60	100
koper (Cu)	µg/l	< 2	-	15	45	75
Kwik (Hg) (niet vluchtig)	µg/l	< 0.05	-	0.05	0.175	0.3
lood (Pb)	µg/l	< 2	-	15	45	75
molybdeen (Mo)	µg/l	11	2.2 S	5	152.5	300
nikkel (Ni)	µg/l	< 3	-	15	45	75
zink (Zn)	µg/l	< 10	-	65	432.5	800

Minerale olie

minerale olie (florisil clean-up)	µg/l	< 50	-	50	325	600
-----------------------------------	------	------	---	----	-----	-----

Vluchtige aromaten

benzeen	µg/l	< 0.2	-	0.2	15.1	30
ethylbenzeen	µg/l	0.26	-	4	77	150
naftaleen	µg/l	0.35	35 S	0.01	35.005	70
o-xyleen	µg/l	< 0.1	-	-	-	-
styreen	µg/l	< 0.2	-	6	153	300
tolueen	µg/l	< 0.2	-	7	503.5	1000
xyleen (som m+p)	µg/l	0.26	-	-	-	-

Sommaties aromaten

som xylenen	µg/l	0.3	1.5 S	0.2	35.1	70
-------------	------	-----	-------	-----	------	----

Vluchtige chlooralifaten

1,1,1-trichloorethaan	µg/l	< 0.1	-	0.01	150.005	300
1,1,2-trichloorethaan	µg/l	< 0.1	-	0.01	65.005	130
1,1-dichloorethaan	µg/l	< 0.2	-	7	453.5	900
1,1-dichlooretheen	µg/l	< 0.1	-	0.01	5.005	10
1,1-dichloorpropaan	µg/l	< 0.2	-	-	-	-
1,2-dichloorethaan	µg/l	< 0.2	-	7	203.5	400
1,2-dichloorpropaan	µg/l	< 0.2	-	-	-	-
1,3-dichloorpropaan	µg/l	< 0.2	-	-	-	-
cis-1,2-dichlooretheen	µg/l	< 0.1	-	-	-	-
dichloormethaan	µg/l	< 0.2	-	0.01	500.005	1000
monochlooretheen (vinylchlori	µg/l	< 0.2	-	0.01	2.505	5
tetrachlooretheen	µg/l	< 0.1	-	0.01	20.005	40
tetrachloormethaan	µg/l	< 0.1	-	0.01	5.005	10
trans-1,2-dichlooretheen	µg/l	< 0.1	-	-	-	-
trichlooretheen	µg/l	< 0.2	-	24	262	500
trichloormethaan	µg/l	< 0.2	-	6	203	400

Sommaties

som C+T dichlooretheen	µg/l	0.1	-	0.01	10.005	20
som dichloorpropanen	µg/l	0.4	-	0.8	40.4	80

Vluchtige gehalogeneerde alifaten - divers

tribroommethaan (bromoform	µg/l	< 0.2	@	-	-	630
----------------------------	------	-------	---	---	---	-----

Toetsoordeel monster 7348242:	Overschrijding Streefwaarde
-------------------------------	-----------------------------

Legenda	
@	Geen toetsoordeel mogelijk
-	<= Streefwaarde
x S	x maal Streefwaarde
N.B.	De vermelde tussenwaarde is door MijnLab berekend en is niet afkomstig uit BoToVa

BIJLAGE IV





Uw kenmerk : 35992-Handelstraat
Ons kenmerk : Project 1411926
Validatieref. : 1411926_certificaat_v1
Opdrachtverificatiecode: FRZA-TEUI-YDHD-XEXO
Bijlage(n) : 3 tabel(len) + 1 oliechromatogram(men) + 2 bijlage(n)

Amsterdam, 22 september 2022

Hierbij zend ik u de resultaten van het laboratoriumonderzoek dat op uw verzoek is uitgevoerd in de door u aangeboden monsters.

De resultaten hebben uitsluitend betrekking op de monsters, zoals die door u voor analyse ter beschikking werden gesteld.

Het onderzoek is, met uitzondering van eventueel uitbesteed onderzoek, uitgevoerd door Eurofins Omegam volgens de methoden zoals ze zijn vastgelegd in het geldende accreditatie-certificaat L086 en/of in de bundel "Analysevoorschriften Eurofins Omegam". De in dit onderzoek uitgevoerde onderzoeksmethoden van de geaccrediteerde analyses zijn in een aparte bijlage als onderdeel van dit analyse-certificaat opgenomen. De methoden zijn, voor zover mogelijk, ontleend aan de accreditatieprogramma's/schema's en NEN- EN- en/of ISO-voorschriften.

Ik wijs u erop dat het analyse-certificaat alleen in zijn geheel mag worden gereproduceerd. Ik vertrouw erop uw opdracht volledig en naar tevredenheid te hebben uitgevoerd. Heeft u naar aanleiding van deze rapportage nog vragen, dan verzoek ik u contact op te nemen met onze klantenservice.

Hoogachtend,
namens Eurofins Omegam,



Ing. J. Tukker
Manager productie

Op dit certificaat zijn onze algemene voorwaarden van toepassing.
Dit analyse-certificaat mag niet anders dan in zijn geheel worden gereproduceerd.

ANALYSECERTIFICAAT

Projectcode : 1411926
 Uw project omschrijving : 35992-Handelstraat
 Opdrachtgever : Grondslag Heerhugowaard

Uw Monsterreferenties

7332506 = BG01 102 (0-50) 107 (0-50) 108 (40-70) 109 (40-70)

7332507 = OG01 101 (100-130) 103 (80-130) 103 (160-210) 106 (80-130)

Opgegeven bemonsteringsdatum :	14/09/2022	14/09/2022
Ontvangstdatum opdracht :	15/09/2022	15/09/2022
Startdatum :	15/09/2022	15/09/2022
Monstercode :	7332506	7332507
Uw Matrix :	Grond	Grond

Monstervoorbewerking

S AS3000 (steekmonster)		uitgevoerd	uitgevoerd
S gewicht artefact	g	n.v.t.	n.v.t.
S soort artefact		n.v.t.	n.v.t.
S voorbewerking AS3000		uitgevoerd	uitgevoerd

Algemeen onderzoek - fysisch

S droge stof	%	85,1	59,0
S organische stof (gec. voor lutum)	% (m/m ds)	2,9	5,3
S lutumgehalte (pipetmethode)	% (m/m ds)	11,6	25,4

Anorganische parameters - metalen

S barium (Ba)	mg/kg ds	49	56
S cadmium (Cd)	mg/kg ds	0,20	< 0,20
S kobalt (Co)	mg/kg ds	7,9	11
S koper (Cu)	mg/kg ds	24	15
S kwik (Hg) (niet vluchtig)	mg/kg ds	0,48	0,27
S lood (Pb)	mg/kg ds	98	28
S molybdeen (Mo)	mg/kg ds	< 1,5	< 1,5
S nikkel (Ni)	mg/kg ds	14	27
S zink (Zn)	mg/kg ds	92	65

Organische parameters - niet aromatisch

S minerale olie (florisil clean-up)	mg/kg ds	73	< 35
-------------------------------------	----------	----	------

Organische parameters - aromatisch

Polycyclische koolwaterstoffen:

S naftaleen	mg/kg ds	0,06	< 0,05
S fenantreen	mg/kg ds	2,3	< 0,05
S anthraceen	mg/kg ds	0,58	< 0,05
S fluoranteen	mg/kg ds	4,1	< 0,05
S benzo(a)antracene	mg/kg ds	1,9	< 0,05
S chryseen	mg/kg ds	2,1	< 0,05
S benzo(k)fluoranteen	mg/kg ds	1,5	< 0,05
S benzo(a)pyreen	mg/kg ds	1,7	< 0,05
S benzo(ghi)peryleen	mg/kg ds	1,1	< 0,05
S indeno(1,2,3-cd)pyreen	mg/kg ds	0,99	< 0,05
S som PAK (10)	mg/kg ds	16	0,35

Organische parameters - gehalogeneerd

Polychloorbifenylen:

S PCB -28	mg/kg ds	< 0,001	< 0,001
S PCB -52	mg/kg ds	< 0,001	< 0,001
S PCB -101	mg/kg ds	< 0,001	< 0,001
S PCB -118	mg/kg ds	< 0,001	< 0,001
S PCB -138	mg/kg ds	< 0,001	< 0,001
S PCB -153	mg/kg ds	< 0,001	< 0,001
S PCB -180	mg/kg ds	< 0,001	< 0,001
S som PCBs (7)	mg/kg ds	0,005	0,005

Dit analyse-certificaat, inclusief voorblad en eventuele bijlage(n), mag niet anders dan in zijn geheel worden gereproduceerd.

- De met een 'Q' gemerkte analyses zijn door RvA geaccrediteerd (registratienummer L086).

- De met een 'S' gemerkte analyses zijn door RvA geaccrediteerd (L086) en op basis van het schema AS 3000 erkend.

Opdrachtverificatiecode: FRZA-TEUI-YDHD-XEXO

Ref.: 1411926_certificaat_v1

ANALYSECERTIFICAAT

Projectcode : 1411926
 Uw project omschrijving : 35992-Handelstraat
 Opdrachtgever : Grondslag Heerhugowaard

Uw Monsterreferenties

7332508 = PAK108 108 (120-160)

7332509 = PAK109 109 (120-160)

Opgegeven bemonsteringsdatum :	14/09/2022	14/09/2022
Ontvangstdatum opdracht :	15/09/2022	15/09/2022
Startdatum :	15/09/2022	15/09/2022
Monstercode :	7332508	7332509
Uw Matrix :	Grond	Grond

Monstervoorbewerking

S AS3000 (steekmonster)		uitgevoerd	uitgevoerd
S gewicht artefact	g	n.v.t.	n.v.t.
S soort artefact		n.v.t.	n.v.t.
S voorbewerking AS3000		uitgevoerd	uitgevoerd

Algemeen onderzoek - fysisch

S droge stof	%	71,9	74,4
S organische stof (gec. voor lutum)	% (m/m ds)	2,0	2,4
S lutumgehalte (pipetmethode)	% (m/m ds)	14,5	17,8

Organische parameters - aromatisch

Polycyclische koolwaterstoffen:

S naftaleen	mg/kg ds	< 0,05	< 0,05
S fenantreen	mg/kg ds	< 0,05	< 0,05
S anthraceen	mg/kg ds	< 0,05	< 0,05
S fluoranteen	mg/kg ds	0,10	< 0,05
S benzo(a)antracene	mg/kg ds	0,05	< 0,05
S chryseen	mg/kg ds	0,06	< 0,05
S benzo(k)fluoranteen	mg/kg ds	< 0,05	< 0,05
S benzo(a)pyreen	mg/kg ds	< 0,05	< 0,05
S benzo(ghi)peryleen	mg/kg ds	< 0,05	< 0,05
S indeno(1,2,3-cd)pyreen	mg/kg ds	< 0,05	< 0,05
S som PAK (10)	mg/kg ds	0,46	0,35

ANALYSECERTIFICAAT

Projectcode : 1411926
Uw project omschrijving : 35992-Handelstraat
Opdrachtgever : Grondslag Heerhugowaard

Opmerkingen m.b.t. analyses

Opmerking(en) algemeen

De volgende informatie is indien van toepassing verstrekt door de opdrachtgever:
Project omschrijving, Monsterreferentie(s), Opgegeven bemonsteringsdatum, Matrix, Monsterdiepte, Potnr (Barcode), Veldgegevens, Veldwaarnemingen en Bemonsteringsdata. De opgegeven bemonsteringsdatum kan van invloed zijn op de geldigheid van de resultaten.

Organische stof gehalte (gecorrigeerd voor lutum en vrij ijzer in de vorm van Fe₂O₃)

Het organische stofgehalte is gecorrigeerd voor het in het analysecertificaat gerapporteerde lutumgehalte. Indien het lutumgehalte niet is gerapporteerd is de correctie uitgevoerd met een lutumgehalte van 5,4% (gemiddeld lutumgehalte Nederlandse bodem, AS3010/AS3210, prestatieblad organische stofgehalte in grond/waterbodem). Indien het vrij ijzergehalte is bepaald en groter is dan 5 % m/m, is bij de berekening van het organische stof gecorrigeerd voor dat gehalte aan vrij ijzer.


Sommatie van concentraties voor groepsparameters

De sommatie is uitgevoerd volgens AS3000 paragraaf 2.5.2 en bijlage 3.

OLIE-ONDERZOEK

Monstercode : 7332506
Uw project : 35992-Handelstraat
omschrijving
Uw referentie : BG01 102 (0-50) 107 (0-50) 108 (40-70) 109 (40-70)
Methode : minerale olie (florisil clean-up)

OLIECHROMATOGRAM

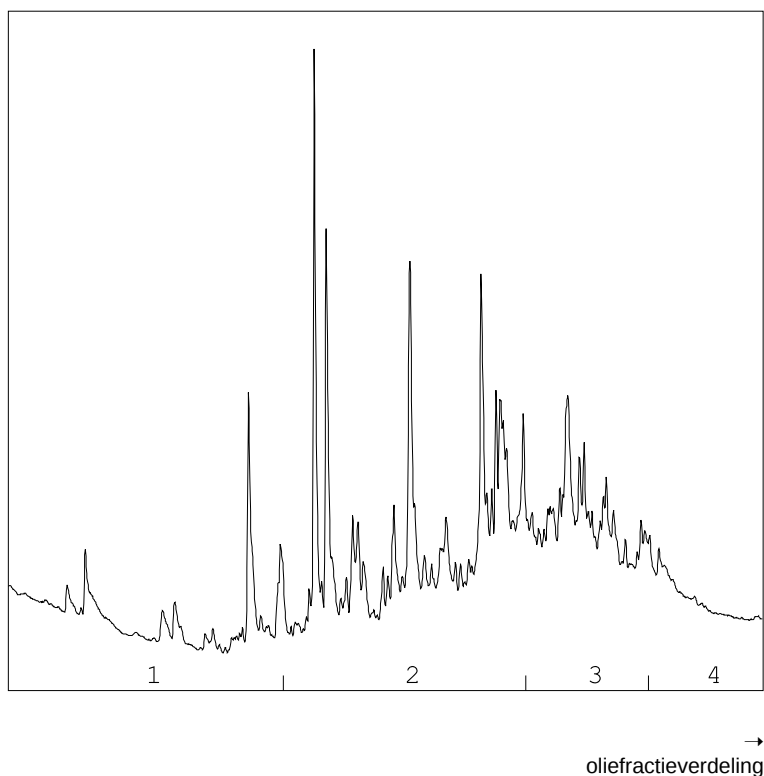

OLIEFRACTIEVERDELING

1) fractie > C10 - C19	9 %
2) fractie C19 - C29	51 %
3) fractie C29 - C35	30 %
4) fractie C35 -< C40	11 %

minerale olie gehalte: 73 mg/kg ds

Minerale olie

Interpretatie: raadpleeg voor de typering van de oliesoort de OMEGAM oliebibliotheek.

De hoogte van de signalen is geen maat voor de concentratie van de olie in het monster.
(Het chromatogram heeft een variabele schaalindeling)

Bij een minerale olie gehalte kleiner dan de rapportagegrens worden geen oliefractionen weergegeven.

ANALYSECERTIFICAAT

Projectcode : 1411926
Uw project omschrijving : 35992-Handelstraat
Opdrachtgever : Grondslag Heerhugowaard

Barcodeschema's

Monstercode	Uw referentie	uw monsterref.	uw diepte	uw barcode
7332506	BG01 102 (0-50) 107 (0-50) 108 (40-70) 109 (40-70)	102	0-0.5	4173861AA
		107	0-0.5	4173855AA
		108	0.4-0.7	4173414AA
		109	0.4-0.7	4174631AA
7332507	OG01 101 (100-130) 103 (80-130) 103 (160-210) 106 (80-130)	101	1-1.3	4173410AA
		103	0.8-1.3	4174615AA
		103	1.6-2.1	4173519AA
		106	0.8-1.3	4173277AA
7332508	PAK108 108 (120-160)	108	1.2-1.6	4173919AA
7332509	PAK109 109 (120-160)	109	1.2-1.6	4174620AA

ANALYSECERTIFICAAT

Projectcode : 1411926
Uw project omschrijving : 35992-Handelstraat
Opdrachtgever : Grondslag Heerhugowaard

Analysemethoden Grond (AS3000)

AS3000

In dit analysecertificaat zijn de met 'S' gemerkte analyses uitgevoerd volgens de analysemethoden beschreven in het "Accreditatieschema Laboratoriumanalyses voor grond-, waterbodem- en grondwateronderzoek (AS SIKB 3000)". Het laboratoriumonderzoek is uitgevoerd volgens de onderstaande analysemethoden. Deze analyses zijn vastgelegd in het geldende accreditatie-certificaat met bijbehorende verrichtingenlijst L086 van Eurofins Omegam BV.

voorbewerking AS3000	: Conform AS3000 en NEN-EN 16179
Droge stof	: Conform AS3010 prestatieblad 2
Organische stof (gec. voor lutum)	: Conform AS3010 prestatieblad 3 en gelijkwaardig aan NEN 5754
Lutumgehalte (pipetmethode)	: Conform AS3010 prestatieblad 4; gelijkwaardig aan NEN 5753
Barium (Ba)	: Conform AS3010 prestatieblad 5 en NEN-EN-ISO 17294-2 en destructie conform NEN 6961
Cadmium (Cd)	: Conform AS3010 prestatieblad 5 en NEN-EN-ISO 17294-2 en destructie conform NEN 6961
Kobalt (Co)	: Conform AS3010 prestatieblad 5 en NEN-EN-ISO 17294-2 en destructie conform NEN 6961
Koper (Cu)	: Conform AS3010 prestatieblad 5 en NEN-EN-ISO 17294-2 en destructie conform NEN 6961
Kwik (Hg) (niet vluchtig)	: Conform AS3010 prestatieblad 5 en NEN-EN-ISO 17294-2 en destructie conform NEN 6961
Lood (Pb)	: Conform AS3010 prestatieblad 5 en NEN-EN-ISO 17294-2 en destructie conform NEN 6961
Molybdeen (Mo)	: Conform AS3010 prestatieblad 5 en NEN-EN-ISO 17294-2 en destructie conform NEN 6961
Nikkel (Ni)	: Conform AS3010 prestatieblad 5 en NEN-EN-ISO 17294-2 en destructie conform NEN 6961
Zink (Zn)	: Conform AS3010 prestatieblad 5 en NEN-EN-ISO 17294-2 en destructie conform NEN 6961
Minerale olie (florisil clean-up)	: Conform AS3010 prestatieblad 7
PAKs	: Conform AS3010 prestatieblad 6
PCBs	: Conform AS3010 prestatieblad 8

Grondslag Heerhugowaard
T.a.v. de heer J. Stam
Galileistraat 69
1704 SE HEERHUGOWAARD

Uw kenmerk : 35992-Handelstraat
Ons kenmerk : Project 1417651
Validatieref. : 1417651_certificaat_v1
Opdrachtverificatiecode: BOKN-SDOK-RVPR-TJQQ
Bijlage(n) : 2 tabel(len) + 2 bijlage(n)

Amsterdam, 29 september 2022

Hierbij zend ik u de resultaten van het laboratoriumonderzoek dat op uw verzoek is uitgevoerd in de door u aangeboden monsters.

De resultaten hebben uitsluitend betrekking op de monsters, zoals die door u voor analyse ter beschikking werden gesteld.

Het onderzoek is, met uitzondering van eventueel uitbesteed onderzoek, uitgevoerd door Eurofins Omegam volgens de methoden zoals ze zijn vastgelegd in het geldende accreditatie-certificaat L086 en/of in de bundel "Analysevoorschriften Eurofins Omegam". De in dit onderzoek uitgevoerde onderzoeksmethoden van de geaccrediteerde analyses zijn in een aparte bijlage als onderdeel van dit analyse-certificaat opgenomen. De methoden zijn, voor zover mogelijk, ontleend aan de accreditatieprogramma's/schema's en NEN- EN- en/of ISO-voorschriften.

Ik wijs u erop dat het analyse-certificaat alleen in zijn geheel mag worden gereproduceerd. Ik vertrouw erop uw opdracht volledig en naar tevredenheid te hebben uitgevoerd. Heeft u naar aanleiding van deze rapportage nog vragen, dan verzoek ik u contact op te nemen met onze klantenservice.

Hoogachtend,
namens Eurofins Omegam,



Ing. J. Tukker
Manager productie

Op dit certificaat zijn onze algemene voorwaarden van toepassing.
Dit analyse-certificaat mag niet anders dan in zijn geheel worden gereproduceerd.

Eurofins Omegam B.V.
H.J.E. Wenckebachweg 120
NL-1114 AD Amsterdam-Duivendrecht
Nederland

T +31-(0)20-597 66 80
CSOmegam@eurofins.com
www.eurofins.nl

IBAN NL 16 BNPA 0227667980
BIC BNPANL2A
BTW nr. NL8139.67.132.B01
KvK nr. 34215654

ANALYSECERTIFICAAT

Projectcode : 1417651
 Uw project omschrijving : 35992-Handelstraat
 Opdrachtgever : Grondslag Heerhugowaard

Uw Monsterreferenties
 7348242 = 103(103-1-1)

Opgegeven bemonsteringsdatum : 26/09/2022
 Ontvangstdatum opdracht : 26/09/2022
 Startdatum : 26/09/2022
 Monstercode : 7348242
 Uw Matrix : Grondwater

Anorganische parameters - metalen

Metalen ICP-MS (opgelost):

S barium (Ba)	µg/l	< 20
S cadmium (Cd)	µg/l	< 0,2
S kobalt (Co)	µg/l	< 2
S koper (Cu)	µg/l	< 2
S Kwik (Hg) (niet vluchtig)	µg/l	< 0,05
S lood (Pb)	µg/l	< 2
S molybdeen (Mo)	µg/l	11
S nikkel (Ni)	µg/l	< 3
S zink (Zn)	µg/l	< 10

Organische parameters - niet aromatisch

S minerale olie (florisil clean-up)	µg/l	< 50
-------------------------------------	------	------

Organische parameters - aromatisch

Vluchtige aromaten:

S benzeen	µg/l	< 0,2
S ethylbenzeen	µg/l	0,26
S naftaleen	µg/l	0,35
S o-xyleen	µg/l	< 0,1
S styreen	µg/l	< 0,2
S toluen	µg/l	< 0,2
S xyleen (som m+p)	µg/l	0,26
S som xylenen	µg/l	0,3

Organische parameters - gehalogeneerd

Vluchtige chlooralifaten:

S 1,1,1-trichloorethaan	µg/l	< 0,1
S 1,1,2-trichloorethaan	µg/l	< 0,1
S 1,1-dichloorethaan	µg/l	< 0,2
S 1,1-dichlooretheen	µg/l	< 0,1
S 1,1-dichloorpropaan	µg/l	< 0,2
S 1,2-dichloorethaan	µg/l	< 0,2
S 1,2-dichloorpropaan	µg/l	< 0,2
S 1,3-dichloorpropaan	µg/l	< 0,2
S cis-1,2-dichlooretheen	µg/l	< 0,1
S dichloormethaan	µg/l	< 0,2
S monochlooretheen (vinylchloride)	µg/l	< 0,2
S tetrachlooretheen	µg/l	< 0,1
S tetrachloormethaan	µg/l	< 0,1
S trans-1,2-dichlooretheen	µg/l	< 0,1
S trichlooretheen	µg/l	< 0,2
S trichloormethaan	µg/l	< 0,2
S som C+T dichlooretheen	µg/l	0,1
S som dichloorpropanen	µg/l	0,4

Vluchtige gehalogeneerde alifaten - divers:

S tribroommethaan (bromoform)	µg/l	< 0,2
-------------------------------	------	-------

Dit analyse-certificaat, inclusief voorblad en eventuele bijlage(n), mag niet anders dan in zijn geheel worden gereproduceerd.

- De met een 'Q' gemerkte analyses zijn door RvA geaccrediteerd (registratienummer L086).

- De met een 'S' gemerkte analyses zijn door RvA geaccrediteerd (L086) en op basis van het schema AS 3000 erkend.

Opdrachtverificatiecode: BOKN-SDOK-RVPR-TJQQ

Ref.: 1417651_certificaat_v1

ANALYSECERTIFICAAT

Projectcode	:	1417651
Uw project omschrijving	:	35992-Handelstraat
Opdrachtgever	:	Grondslag Heerhugowaard

Opmerkingen m.b.t. analyses

Opmerking(en) algemeen

De volgende informatie is indien van toepassing verstrekt door de opdrachtgever:
Project omschrijving, Monsterreferentie(s), Opgegeven bemonsteringsdatum, Matrix, Monsterdiepte, Potnr (Barcode), Veldgegevens, Veldwaarnemingen en Bemonsteringsdata. De opgegeven bemonsteringsdatum kan van invloed zijn op de geldigheid van de resultaten.

Sommatie van concentraties voor groepsparameters

De sommatie is uitgevoerd volgens AS3000 paragraaf 2.5.2 en bijlage 3.

ANALYSECERTIFICAAT

Projectcode : 1417651
Uw project omschrijving : 35992-Handelstraat
Opdrachtgever : Grondslag Heerhugowaard

Barcodeschema's

Monstercode	Uw referentie	uw monsterref.	uw diepte	uw barcode
7348242	103(103-1-1)	103	1.9-2.9	0437478YA
		103	1.9-2.9	0377287MM

ANALYSECERTIFICAAT

Projectcode : 1417651
Uw project omschrijving : 35992-Handelstraat
Opdrachtgever : Grondslag Heerhugowaard

Analysemethoden Grondwater (AS3000)

AS3000

In dit analysecertificaat zijn de met 'S' gemerkte analyses uitgevoerd volgens de analysemethoden beschreven in het "Accreditatieschema Laboratoriumanalyses voor grond-, waterbodembodem- en grondwateronderzoek (AS SIKB 3000)". Het laboratoriumonderzoek is uitgevoerd volgens de onderstaande analysemethoden. Deze analyses zijn vastgelegd in het geldende accreditatie-certificaat met bijbehorende verrichtingenlijst L086 van Eurofins Omegam BV.

Barium (Ba)	: Conform AS3110 prestatieblad 3 en gelijkwaardig aan NEN-EN-ISO 17294-2
Cadmium (Cd)	: Conform AS3110 prestatieblad 3 en gelijkwaardig aan NEN-EN-ISO 17294-2
Kobalt (Co)	: Conform AS3110 prestatieblad 3 en gelijkwaardig aan NEN-EN-ISO 17294-2
Koper (Cu)	: Conform AS3110 prestatieblad 3 en gelijkwaardig aan NEN-EN-ISO 17294-2
Kwik (Hg) (niet vluchtig)	: Conform AS3110 prestatieblad 3 en gelijkwaardig aan NEN-EN-ISO 17294-2
Lood (Pb)	: Conform AS3110 prestatieblad 3 en gelijkwaardig aan NEN-EN-ISO 17294-2
Molybdeen (Mo)	: Conform AS3110 prestatieblad 3 en gelijkwaardig aan NEN-EN-ISO 17294-2
Nikkel (Ni)	: Conform AS3110 prestatieblad 3 en gelijkwaardig aan NEN-EN-ISO 17294-2
Zink (Zn)	: Conform AS3110 prestatieblad 3 en gelijkwaardig aan NEN-EN-ISO 17294-2
Minerale olie (florisil clean-up)	: Conform AS3110 prestatieblad 5
Aromaten (BTXXN)	: Conform AS3130 prestatieblad 1
Styreen	: Conform AS3130 prestatieblad 1
Chlooralifaten	: Conform AS3130 prestatieblad 1
monochlooretheen (vinylchloride)	: Conform AS3130 prestatieblad 1
1,1-Dichlooretheen	: Conform AS3130 prestatieblad 1
Tribroommethaan	: Conform AS3130 prestatieblad 1

BIJLAGE V



Toetsingskader bodem

De analyseresultaten zijn getoetst aan de normwaarden uit de 'Circulaire Bodemsanering per 1 juli 2013' en Bijlage B van de 'Regeling Bodemkwaliteit'. Hierin zijn de achtergrondwaarden (grond), streefwaarden (grondwater) en interventiewaarden (grond en grondwater) gedefinieerd. De tussenwaarde is het rekenkundig gemiddelde van de achtergrond-/ streefwaarde en de interventiewaarde. Overschrijdingen van de normen kunnen worden geïnterpreteerd als een:

<i>lichte verhoging:</i>	gehalte > achtergrondwaarde (grond) of streefwaarde (grondwater)
<i>matige verhoging:</i>	gehalte > T-waarde (tussenwaarde)
<i>sterke verhoging:</i>	gehalte > interventiewaarde

De meetwaarden worden gecorrigeerd naar een standaard bodemtype met 25% lutum en 10% organische stof. Deze gestandaardiseerde meetwaarden worden berekend en getoetst via de landelijke toetsingsmodule BoToVa (*Bodem Toets- en Validatieservice*).

De normen geldend voor grond voor barium zijn ingetrokken. Gebleken is dat de interventiewaarde voor barium lager was dan het gehalte dat van nature in de bodem voorkomt. Alleen als verhoogde bariumgehalten het gevolg zijn van een antropogene bron (menselijk handelen), kan het bevoegd gezag dit gehalte beoordelen aan de voormalige normen. Het gehalte barium moet wel gemeten blijven worden.

Conform de Wet bodembescherming (Wbb) is de ernst van de verontreiniging gerelateerd aan een omvangscriterium. Om van een 'geval van ernstige bodemverontreiniging' te spreken, dient voor ten minste één stof de gemiddelde concentratie van minimaal 25 m³ grond of 100 m³ bodemvolume grondwater de interventiewaarde te worden overschreden. Ook moet de verontreiniging zijn ontstaan vóór 1987.

Voor een geval van ernstige bodemverontreiniging geldt formeel een saneringsplicht. In de praktijk wordt een sanering alleen verplicht gesteld indien sprake is van actuele risico's, of indien dat bij een functiewijziging (bijvoorbeeld bouw) noodzakelijk is. Bij ongewijzigd gebruik en de afwezigheid van risico's wordt bij een historische verontreiniging (ontstaan voor 1987) geen termijn aan de saneringsverplichting opgelegd.

Indien de verontreiniging geheel of grotendeels na 1 januari 1987 is ontstaan, is sprake van een 'nieuw geval van bodemverontreiniging'. Vanuit de zorgplicht in de Wet bodembescherming dient een nieuw geval van bodemverontreiniging, ongeacht de mate en omvang van de verontreiniging, in beginsel terstond te worden verwijderd.

Besluit bodemkwaliteit

De analyseresultaten van de grond kunnen bij een verkennend onderzoek (indicatief) worden getoetst aan het Besluit bodemkwaliteit. Voor een definitief oordeel is echter een AP04 partijkeuring nodig. In het generieke kader wordt onderscheid gemaakt in drie kwaliteitsklassen voor hergebruik: Altijd Toepasbaar, Wonen en Industrie. Bij hogere gehalten dan de maximale waarde Industrie, is er sprake van Niet Toepasbare grond.

Er wordt voldaan aan de eisen voor 'Altijd Toepasbaar' indien de gehalten de Achtergrondwaarden niet overschrijden. Afhankelijk van het aantal geanalyseerde stoffen mag voor een aantal parameters de Achtergrondwaarde wel worden overschreden met maximaal een factor twee, mits de maximale waarde Wonen niet wordt overschreden (uitgezonderd nikkel). Bij analyse op het standaardpakket is deze overschrijding toegestaan voor maximaal twee parameters.

Verklarende woordenlijst

Wet bodembescherming (Wbb): Deze wet is er vooral op gericht om in het belang van het milieu regels te stellen om bodemverontreiniging te voorkomen, te onderzoeken en te saneren.

NEN-5725: Richtlijn voor gedegen vooronderzoek. Het vooronderzoek wordt uitgevoerd voorafgaand aan het feitelijke onderzoek van de bodem (= veld- en laboratoriumonderzoek). De bij het vooronderzoek verzamelde informatie dient om te komen tot een adequate invulling van het veld- en laboratoriumonderzoek en draagt bij aan de verklaring van de resultaten van het bodemonderzoek.

NEN-5740: Deze norm beschrijft de werkwijze voor het opstellen van de onderzoeksstrategie bij verkennend bodemonderzoek naar de aanwezigheid van bodemverontreiniging. De norm is van toepassing op verkennend onderzoek van zowel onverdachte als verdachte locaties.

Standaard NEN analysepakket grond en grondwater

	Boven- en ondergrond	Grondwater
Metalen (barium, cadmium, kobalt, koper, kwik, lood, molybdeen, nikkel, zink)	*	*
Polycyclische Aromatische Koolwaterstoffen (PAK)	*	
Polychloorbifenylen (PCB)	*	
Minerale olie	*	*
Vluchtige aromaten (BTEXSN)		*
Vluchtige chlooralifaten (VOCI)		*

m-mv: diepte in meter minus maaiveld

pH en EC: zuurgraad en Geleidingsvermogen

NTU: de eenheid waarin troebelheid (van onder andere) water wordt uitgedrukt.

Streefwaarde: deze waarde geeft voor grondwater aan wat het ijkpunt is voor de milieukwaliteit op de lange termijn, uitgaande van Verwaarloosbare Risico's voor het ecosysteem

Achtergrondwaarde: deze waarde is voor grond vastgesteld op basis van de gehalten zoals die voorkomen in de bodem van natuur- en landbouwgronden in Nederland die niet zijn belast door lokale verontreinigingsbronnen.

Interventiewaarde: Is de waarde die het kwaliteitsniveau aangeeft, waarop de functionele eigenschappen van de bodem, voor mens, dier en plant ernstig zijn verminderd of dreigen tot worden verminderd.

INEV: Indicatief niveau voor ernstige verontreiniging, voor stoffen waarvoor geen interventiewaarde is opgesteld.

T-waarde (tussenwaarde): Is voor grondwater gelijk aan (streefwaarde+interventiewaarde)/2 en voor grond gelijk aan (achtergrondwaarde+interventiewaarde)/2. Overschrijding van de T-waarde geeft aan dat er mogelijk een aanvullend/nader onderzoek nodig is.

Maximale Waarde wonen (MWw): deze waarde geeft de bovengrens aan van de kwaliteit die nodig is om de bodem blijvend geschikt te houden voor de functie 'wonen'.

Maximale Waarde industrie (MWi): deze waarde geeft de bovengrens aan van de kwaliteit die nodig is om de bodem blijvend geschikt te houden voor de functie 'industrie'.

Gebruikte afkortingen van stoffen:

Ba	Barium	Olie	Minerale olie
Cd	Cadmium	VAK	Vluchtige Aromatische Koolwaterstoffen
Co	Kobalt	B	Benzeen
Cu	Koper	T	Tolueen
Hg	Kwik	E	Ethylbenzeen
Pb	Lood	X	Xylenen
Mo	Molybdeen	S	Styreen
Ni	Nikkel	Naft.	Naftaleen
Zn	Zink	VOCI	Vluchtige Organochloorverbindingen
PAK	Polycyclische Aromatische Koolwaterstoffen	PCB	Polychloorbifenylen

Oer: een inspoelingslaag van sesqui-oxiden (aluminium- en ijzeroxiden) boven de hoogste grondwaterstand. De oxiden zijn afkomstig van hoger gelegen bodemhorizonten. Oer is vaak harder dan het bodemmateriaal zelf.

Gley: (oranje-bruine) ijzer-/roestvlekken die worden gevormd als gevolg van een fluctuerende grondwaterstand. Gley komt, in tegenstelling tot oer, niet voor in hardere brokjes maar uit zich voornamelijk in kleurverschil.