


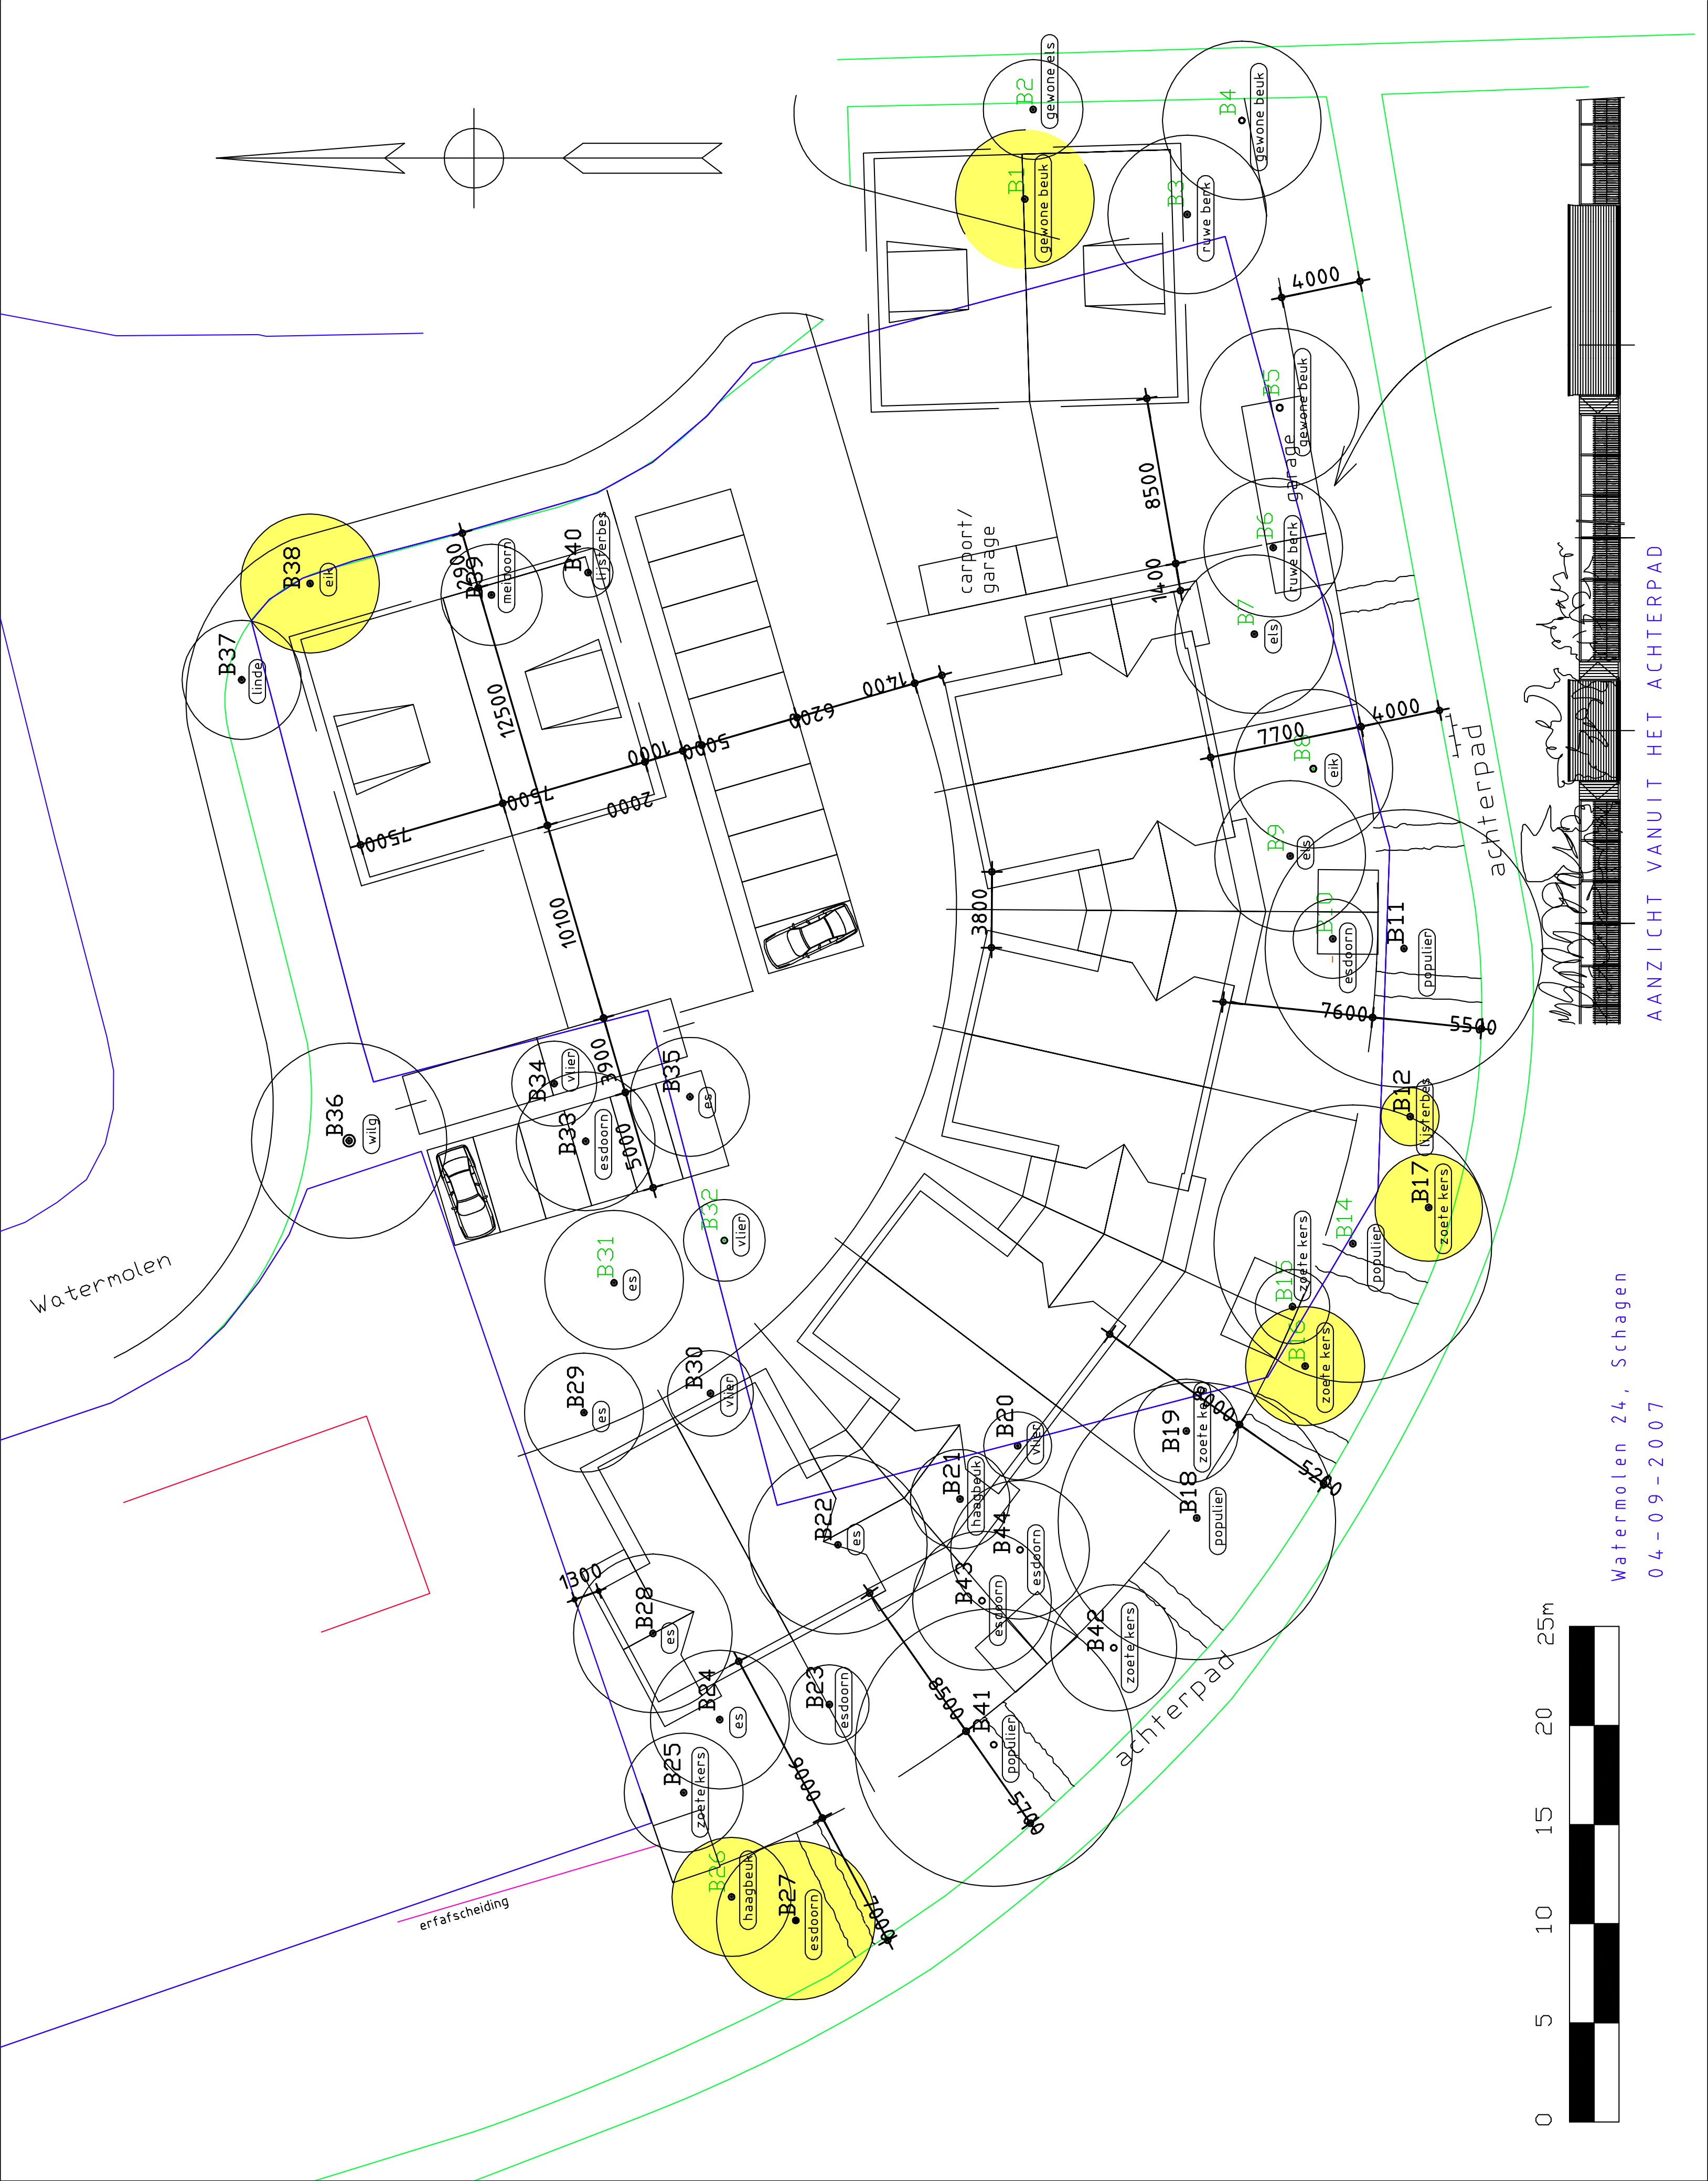

Watermolen

erfafscheiding

carport/  
garage

achterpad

Watermolen 24, Schagen  
04-09-2007

AANZICHT VANUIT HET ACHTERPAD