


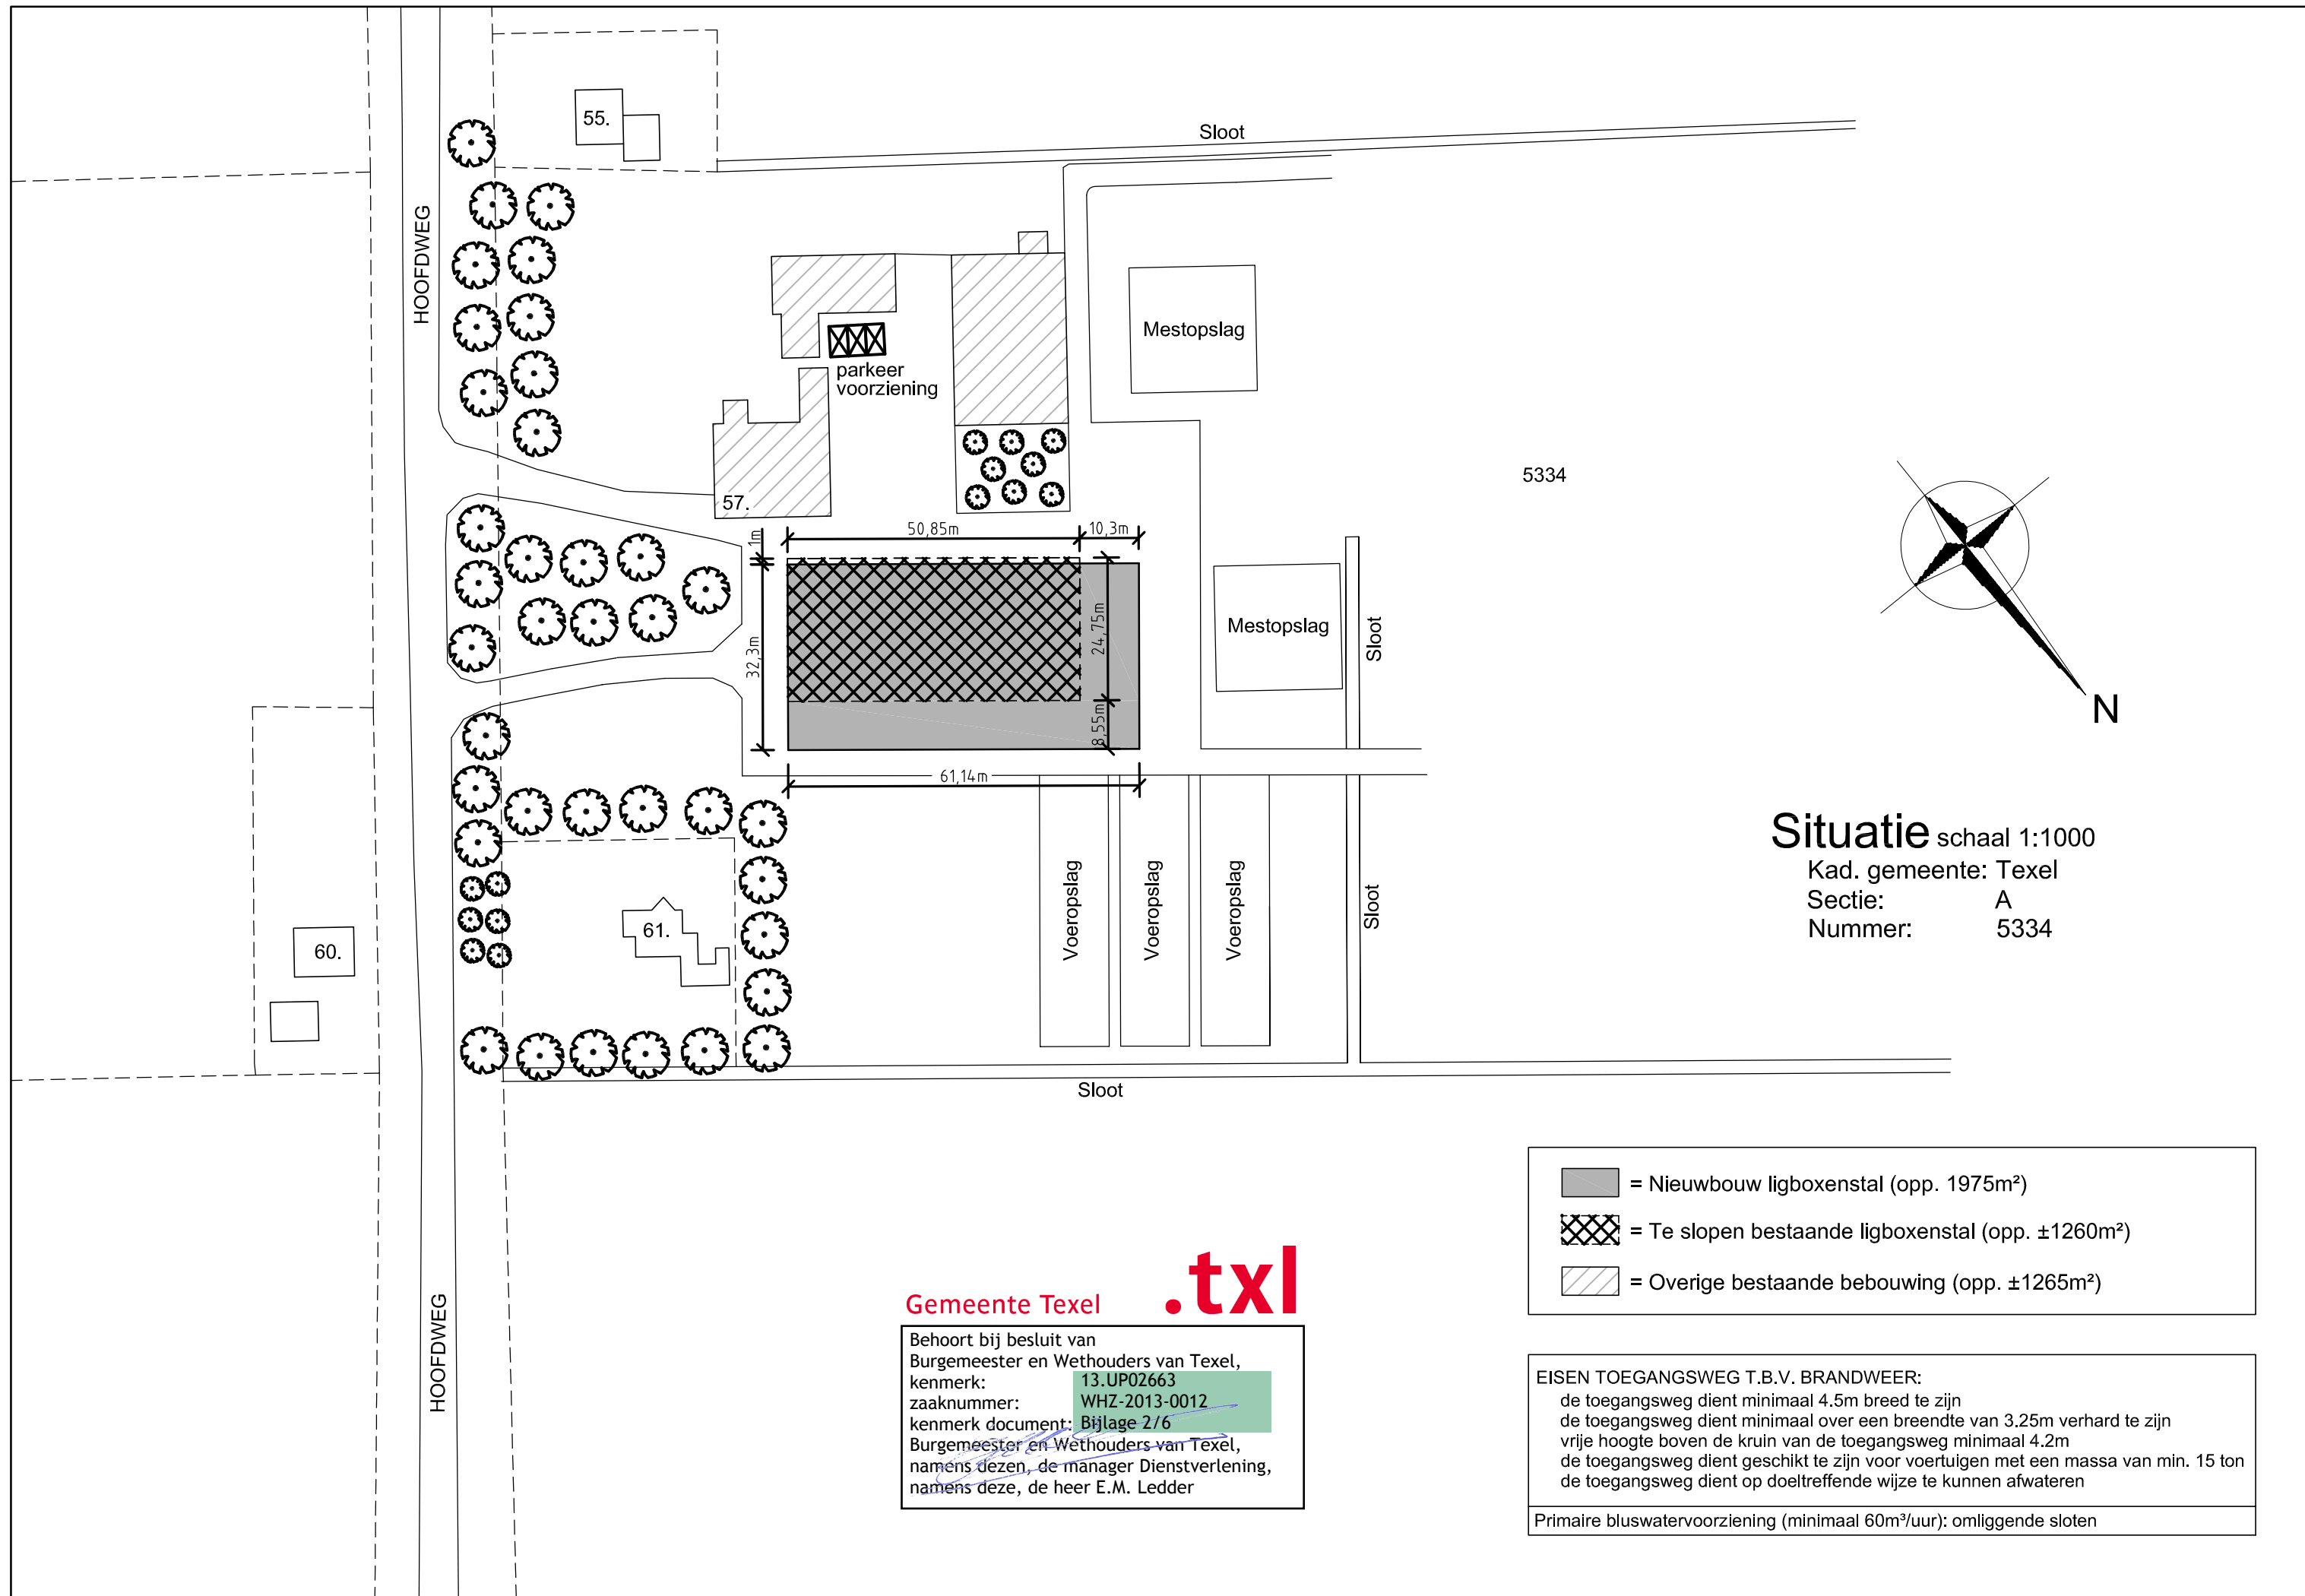


Situatie schaal 1:1000
Kad. gemeente: Texel
Sectie: A
Nummer: 5334

-  = Nieuwbouw ligboxenstal (opp. 1975m²)
 -  = Te slopen bestaande ligboxenstal (opp. ±1260m²)
 -  = Overige bestaande bebouwing (opp. ±1265m²)
- EISEN TOEGANGSWEG T.B.V. BRANDWEER:**
de toegangsweg dient minimaal 4.5m breed te zijn
de toegangsweg dient minimaal over een breedte van 3.25m verhard te zijn
vrije hoogte boven de kruin van de toegangsweg minimaal 4.2m
de toegangsweg dient geschikt te zijn voor voertuigen met een massa van min. 15 ton
de toegangsweg dient op doeltreffende wijze te kunnen afwateren
- Primaire bluswatervoorziening (minimaal 60m³/uur); omliggende sloten


Gemeente Texel .txl

Behoort bij besluit van
Burgemeester en Wethouders van Texel,
kenmerk: 13.UP02663
zaaknummer: WHZ-2013-0012
kenmerk document: Bijlage 2/6
Burgemeester en Wethouders van Texel,
namens dezen, de manager Dienstverlening,
namens deze, de heer E.M. Ledder

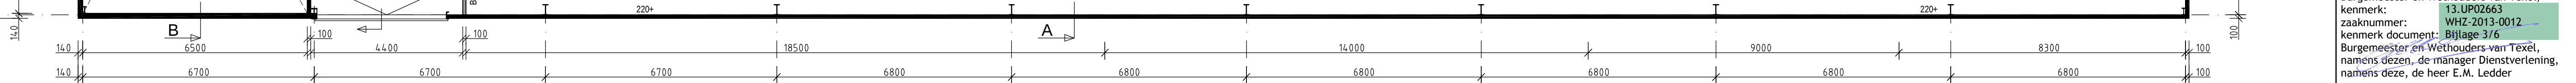[illegible]

hollema bouw

- Lauwersweg 1, 9231 GR Surhuisterveen
- Postbus 98, 9230 AB Surhuisterveen
- Telefoonnr: 0512 - 36 22 55
- Faxnummer: 0512 - 36 22 54
- E-mail: fs@hollemabouw.nl

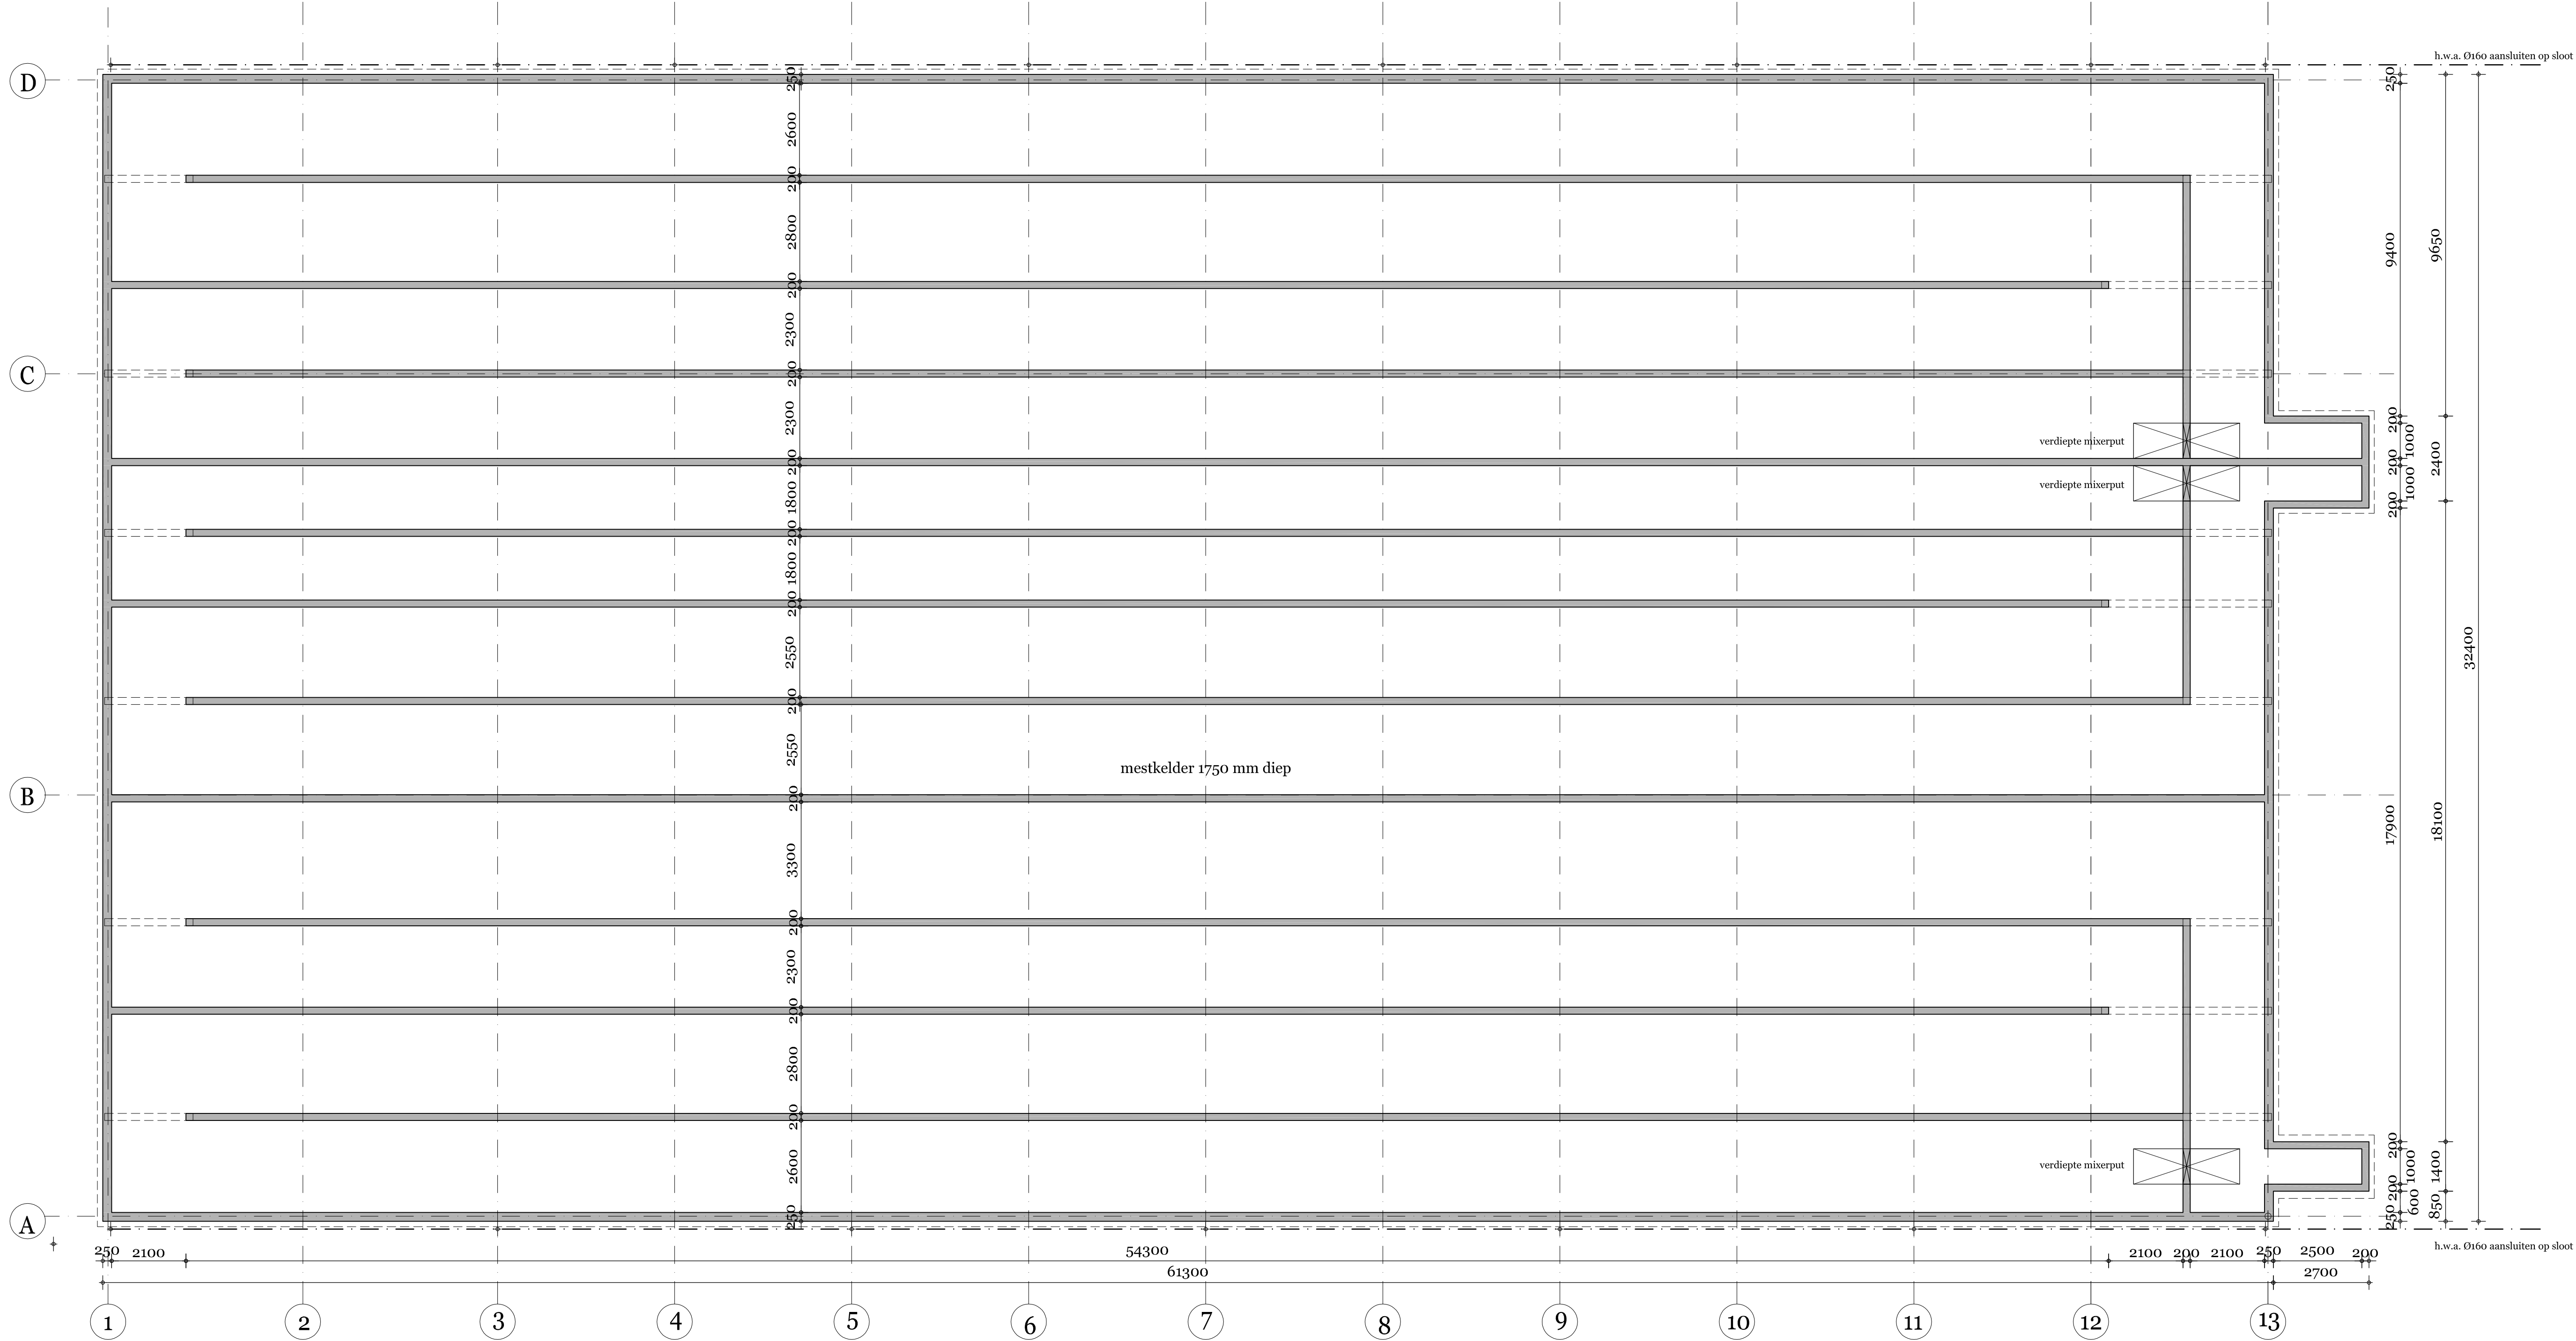

Gemeente Texel .txl

Behoort bij besluit van
Burgemeester en Wethouders van Texel,
kenmerk: 13.UPO2663
zaaknummer: WHZ-2013-0012
kenmerk document: Bijlage 4/6
Burgemeester en Wethouders van Texel,
namens dezen, de manager Dienstverlening,
namens deze, de heer E.M. Ledder

RENVOOI

vuilwater afvoer direct in kelder
hemelwaterafvoer in achterliggende sloot

aan deze tekening kunnen geen rechten worden ontleend

AANNEMINGSBEDRIJF DE JONG URSEM B.V.
Nijverheidsterrein 1, 1645 VX URSEM TEL. 072-5021235 FAX. 072-5022952

opdracht	Nieuwbouw ligboxenstal			
opdrachtgever	Hoofdweg 57, 1795 JB De Cocksdorp			werk
onderwerp	kelderplan	datum	21-02-2012	110366
getekend	A. Barendregt	gewijzigd	16-01-2013	
formaat	A1		21-01-2013	blad
maatvoering	in mm		07-03-2013	03
schaal	1:100		-	

