

Postadres

Postbus 200
1790 AE Den Burg

Bezoekadres

Emmalaan 15
1791 AT Den Burg

T 14 0222

F 0222 - 362287

E gemeente@texel.nl
www.texel.nl

Uw aanvraag van	10 januari 2013	Contactpersoon
Uw kenmerk	--	Telefoonnummer
Ons nummer	13.UP02663	r/t
Zaaknummer	WHZ-2013-0012	
Onderwerp	Besluit omgevingsvergunning	

Geachte

Op 10 januari 2013 hebben wij van u, via uw gemachtigde de heer K.S. Veenstra van Hollema Bouw, een aanvraag voor een omgevingsvergunning met de activiteit: *bouwen* ontvangen. De aanvraag gaat over de bouw van een ligboxenstal aan de Hoofdweg 57 in De Cocksdorp en is bij ons geregistreerd onder nummer WHZ-2013-0012. In een later stadium zijn de activiteiten: *handelingen met gevolgen voor beschermde plant- en diersoorten* en *handelingen met gevolgen voor beschermde natuurgebieden* ingediend.

Besluit

Wij besluiten de omgevingsvergunning voor de activiteit: *bouwen* te verlenen. Voor de activiteiten: *handelingen met gevolgen voor beschermde plant- en diersoorten* en *handelingen met gevolgen voor beschermde natuurgebieden* is geen vergunning vereist. Het besluit is genomen op grond van artikel 2.1, lid 1, sub a, 2.10 en 2.12, lid 1, sub a onder 3 van de Wet algemene bepalingen omgevingsrecht (Wabo). De gewaarmerkte stukken en bijlagen maken deel uit van deze omgevingsvergunning.

Overwegingen

- In eerste instantie voldeed de aanvraag niet aan de in de Ministeriële regelgeving omgevingsrecht (Mor) gestelde voorschriften voor het in behandeling nemen van een aanvraag voor een omgevingsvergunning.
- Op 18 februari 2013 is uw gemachtigde in de gelegenheid gesteld om binnen 6 weken aanvullende gegevens aan te leveren.
- Op grond van het bepaalde in artikel 4:15 van de Algemene wet bestuursrecht (Awb) is de beslistermijn onderbroken vanaf de verzenddag van de brief.
- Op 12, 13 en 17 maart 2013 zijn alle ontbrekende gegevens ontvangen en is de beslistermijn weer gaan lopen.
- Bij de aanvraag ontbraken onder andere de activiteiten: *handelingen met gevolgen voor beschermde plant- en diersoorten* en *handelingen met gevolgen voor beschermde natuurgebieden*.

Bijlagen Gewaarmerkte stukken

- De aanvraag is in eerste instantie aangevraagd als reguliere aanvraag, maar omdat de bovengenoemde activiteiten aangehaakt moeten worden bij de aanvraag moet deze worden behandeld op grond van de uitgebreide voorbereidingsprocedure.
- Op 18 maart 2013 zijn gegevens op het gebied van de natuurbescherming gemaild naar de provincie Noord-Holland voor de beoordeling of er een ontheffing of een verklaring van geen bedenking (Vvgb) nodig is ten behoeve van de Natuurbeschermingswet 1998.
- De provincie heeft op 19 maart 2013 geconcludeerd dat de toename van emissie op de stikstofgevoelige habitattypen onder de NEN-norm van 0,051 mol/ha/jaar blijft en daarom wordt gezien als gelijkblijvende emissie. Toetsing aan de Natuurbeschermingswet is niet noodzakelijk en er is geen sprake van een vergunningplichtige situatie.
- Bij toetsing is gebleken dat de bouw van de stal op voldoende afstand is gelegen van leefgebieden van beschermde flora en fauna.
- Hierdoor is voor het project geen ontheffing of verklaring van geen bedenking nodig op basis van de Flora- en Faunawet.
- De zorgplicht blijft, op basis van artikel 2 van de Flora- en Faunawet, altijd van toepassing, wat ook als aandachtspunt verderop in dit besluit is opgenomen.
- Het perceel is gelegen in het bestemmingsplan "Buitengebied Texel (inclusief de herziening ex artikel 30 WRO)" en heeft de bestemming "agrarisch gebied, categorie 1, klasse a (artikel 3).
- Op grond van artikel 3, lid 5 van de bestemmingsplanvoorschriften dient de goot-, respectievelijk de nokhoogte niet meer dan 4,50 en 10,00 meter te bedragen. Mag de dakhelling niet minder dan 15 graden bedragen en dient de afstand van het hoofdgebouw tot de zijdelingse perceelgrens niet minder dan 5,00 meter zijn.
- De nieuw te bouwen stal heeft een goot- en nokhoogte van respectievelijk circa 3,50 meter en 10,00 meter en heeft een dakhelling van 22 graden. De afstand tot de zijdelingse perceelgrens bedraagt meer dan 5,00 meter.
- Het bouwplan voldoet hiermee aan de bestemmingsplanvoorschriften.
- De aanvraag voldoet aan de eisen van het actuele Bouwbesluit (artikel 2.10, lid 1, sub a van de Wabo).
- De aanvraag voldoet aan de eisen van de bouwverordening gemeente Texel (artikel 2.10, lid 1, sub b van de Wabo).
- Het perceel Hoofdweg 57 in De Cocksdorp ligt binnen het welstandsvrije gebied. Dit betekent dat het plan niet hoeft te worden getoetst aan redelijke eisen van welstand (artikel 2.10, lid 1, sub d van de Wabo).
- Op 26 februari 2013 is de bevoegdheid om op verzoeken als deze te beslissen onder voorwaarden gemandateerd aan de manager Dienstverlening.

Procedure

Wij hebben de in artikel 3.10 van de Wabo omschreven uitgebreide voorbereidingsprocedure gevolgd. Het ontwerpbesluit is conform de uitgebreide voorbereidingsprocedure, bepaald in de Algemene wet bestuursrecht, gepubliceerd en met ingang van 23 april 2013 tot en met 3 juni 2013 voor 6 weken ter inzage gelegd. Tijdens deze inzagetermijn zijn geen zienswijzen ingediend.

Gewaarmerkte stukken

- Bijlage 1/6 Aanvraag omgevingsvergunning van 10 januari 2013.
- Bijlage 2/6 Tekening situatie.
- Bijlage 3/6 Tekening AB1a bestektekening.
- Bijlage 4/6 Tekening 03 kelderplan.
- Bijlage 5/6 Tekening 04 kelderplan.
- Bijlage 6/6 Berekening ammoniakemissie.

Voorwaarde

- Uiterlijk 3 weken voordat met de bouw wordt begonnen dienen statische berekeningen van de kelder-, vloer- en hoofd draagconstructie te worden ingediend.

Aandachtspunt

- De aanvrager blijft zorgplicht houden voor in het (plan)gebied aanwezige bijzondere, beschermde plant- en diersoorten (artikel 2 Flora- en Fauna wet). Voor meer informatie hierover kan contact worden opgenomen met het ministerie van LNV (Loket dienst Regelingen, www.hetlnvloket.nl).

Kosten

Op grond van de legesverordening 2013 zijn de leges € U ontvangt hiervoor een factuur.

Beroep

Tegen het besluit kan gedurende een termijn van 6 weken beroep worden ingesteld, met ingang van de dag nadat het besluit ter inzage is gelegd door:

- degene die zienswijzen hebben ingebracht tegen het ontwerpbesluit;
- de adviseurs die gebruik hebben gemaakt van de mogelijkheid advies uit te brengen over het ontwerpbesluit;
- belanghebbenden aan wie redelijkerwijs niet kan worden verweten geen zienswijzen te hebben ingebracht tegen het ontwerpbesluit.

Dit besluit treedt in werking met ingang van de dag na afloop van de beroepstermijn tenzij gedurende die termijn beroep is ingesteld en een verzoek om voorlopige voorziening is gedaan. Indien er een verzoek om voorlopige voorziening is gedaan, treedt het besluit niet eerder in werking dan op het verzoek is beslist.

Een beroepsschrift kan in 2-voud worden ingediend bij de Rechtbank in Alkmaar, Postbus 251, 1800 BG Alkmaar. Een verzoek om voorlopige voorziening kan worden ingediend bij de Voorzieningenrechter van de Rechtbank in Alkmaar, Sector Bestuursrecht, Postbus 251, 1800 BG Alkmaar. Van de indiener van een dergelijk verzoekschrift wordt een bedrag aan griffierechten geheven.

De bekendmaking van de datum van het ter inzage leggen van het besluit vindt plaats door kennisgeving in de Texelse Courant, de Staatscourant, op www.ruimtelijkeplannen.nl en op www.texel.nl.

Meer informatie kunt u lezen in de brochures die u kunt vinden op http://www.texel.nl/portal/productinformatie_42509/product/bouwen-en-verbouwen-omgevingsvergunning_391.html onder downloads.

Wij wensen u veel succes met uw bouwwerkzaamheden.

Hoogachtend,

Burgemeester & Wethouders van Texel,
namens dezen,
de manager Dienstverlening,
namens deze,

Behoort bij besluit van
Burgemeester en Wethouders van Texel,
kenmerk: 13.UP02663
zaaknummer: WHZ-2013-0012
kenmerk document: Bijlage 1/6
Burgemeester en Wethouders van Texel,
namens dezen, de manager Dienstverlening,
namens deze, de heer E.M. Ledder

Formulierversie
2012.02

Aanvraaggegevens

Ingediende aanvraag/melding

Aanvraagnummer	692021
Aanvraagnaam	Nieuwbouw stal, Hoofdweg 57 De Cocksdorp
Uw referentiecode	-
Ingediend op	10-01-2013
Soort procedure	Reguliere procedure
Projectomschrijving	Nieuwbouw ligboxenstal (herbouw) aan de Hoofdweg 57 in De Cocksdorp (Texel)
Opmerking	-
Gefaseerd	Nee
Blokkerende onderdelen weglaten	Nee
Persoonsgegevens openbaar maken	Ja
Kosten openbaar maken	Ja
Bijlagen die later komen	* Detailblad * Constructietekening staalconstructie * Constructieberekeningen * Fotos bestaande toestand
Bijlagen n.v.t. of al bekend	* Gezondheid complexere bouwwerken * Gelijkwaardigheid * Energiezuinigheid en milieu * Kwaliteitsverklaringen * Bouwveiligheidsplan * Installaties complexere bouwwerken * Overige gegevens veiligheid

Bevoegd gezag

Naam:	Gemeente Texel
Bezoekadres:	Emmalaan 15 1791 AT Den Burg
Postadres:	Postbus 200 1790 AE Den Burg
Telefoonnummer:	14 0222
Faxnummer:	0222 36 22 87
E-mailadres algemeen:	gemeente@texel.nl
Website:	www.texel.nl
Contactpersoon:	Vergunningen
Bereikbaar op:	ma t/m do 8.30 uur - 12.30 uur

Overzicht bijgevoegde modulebladen

Aanvraaggegevens

Aanvragergegevens

Locatie van de werkzaamheden

Werkzaamheden en onderdelen

Overig bouwwerk bouwen

- Bouwen

Bijlagen

Kosten

Formulierversie
2012.02

Aanvrager

1 Persoonsgegevens aanvrager/melder

Burgerservicenummer

Geslacht

Voorletters

Voorvoegsels

Achternaam

2 Verblijfsadres

Postcode

Huisnummer

Huisletter

Huisnummertoevoeging

Straatnaam

Woonplaats

3 Correspondentieadres

Adres

4 Contactgegevens

Telefoonnummer

E-mailadres

Formulierversie
2012.02

Gemachtigde bedrijf

1 Bedrijf

KvK-vestigingsnummer	040551220000
Statutaire naam	Hollema Bouw BV
Handelsnaam	Hollema Bouw

2 Contactpersoon

Geslacht	☒ Man ☐ Vrouw
Voorletters	K.S.
Voorvoegsels	-
Achternaam	Veenstra
Functie	-

3 Vestigingsadres bedrijf

Postcode	9231 DZ
Huisnummer	1
Huisletter	-
Huisnummertoevoeging	-
Straatnaam	Rooilijn
Woonplaats	SURHUISTERVEEN

4 Correspondentieadres

Postbus	98
Postcode	9230 AB
Plaats	Hegebeintum

5 Contactgegevens

Telefoonnummer	0512362255
Faxnummer	0512362254
E-mailadres	fs@hollemabouw.nl

Locatie

1 Adres

Postcode	1795JB
Huisnummer	57
Huisletter	-
Huisnummertoevoeging	-
Straatnaam	Hoofdweg
Plaatsnaam	De Cocksdorp
Gelden de werkzaamheden in deze aanvraag/melding voor meerdere adressen of percelen?	☐ Ja ☒ Nee

2 Eigendomssituatie

Eigendomssituatie van het perceel	☒ U bent eigenaar van het perceel ☐ U bent erfpachter van het perceel ☐ U bent huurder van het perceel ☐ Anders
-----------------------------------	---

Bouwen

Overig bouwwerk bouwen

1 De bouwwerkzaamheden

Wat is er op het bouwwerk van toepassing?

- ☒ Het wordt geheel vervangen
☐ Het wordt gedeeltelijk vervangen
☐ Het wordt nieuw geplaatst

Eventuele toelichting

Het betreft hier de nieuwbouw van een ligboxenstal, na complete sloop van de bestaande stal

Hebt u voor deze bouwwerkzaamheden al eerder een vergunning aangevraagd?

- ☐ Ja
☒ Nee

2 Plaats van het bouwwerk

Waar gaat u bouwen?

Hoofdgebouw

3 Bruto vloeroppervlakte bouwwerk

Verandert de bruto vloeroppervlakte van het bouwwerk door de bouwwerkzaamheden?

- ☒ Ja
☐ Nee

Wat is de bruto vloeroppervlakte van het bouwwerk in m2 voor uitvoering van de bouwwerkzaamheden?

1260

Wat is de bruto vloeroppervlakte van het bouwwerk in m2 na uitvoering van de bouwwerkzaamheden?

1975

4 Bruto inhoud bouwwerk

Verandert de bruto inhoud van het bouwwerk door de bouwwerkzaamheden?

- ☒ Ja
☐ Nee

Wat is de bruto inhoud van het bouwwerk in m3 voor uitvoering van de bouwwerkzaamheden?

5000

Wat is de bruto inhoud van het bouwwerk in m3 na uitvoering van de bouwwerkzaamheden?

13450

5 Oppervlakte bebouwd terrein

Verandert de bebouwde oppervlakte van het terrein na uitvoering van de bouwwerkzaamheden?

- ☒ Ja
☐ Nee

Wat is de bebouwde oppervlakte van het terrein in m2 voor uitvoering van de bouwwerkzaamheden? 2525

Wat is de bebouwde oppervlakte van het terrein in m2 na uitvoering van de bouwwerkzaamheden? 3240

6 Seizoensgebonden en tijdelijke bouwwerken

Gaat het om een seizoengebonden bouwwerk? ☐ Ja ☒ Nee

Gaat het om een tijdelijk bouwwerk? ☐ Ja ☒ Nee

7 Gebruik

Waar gebruikt u het bouwwerk en/of terrein momenteel voor? ☐ Wonen ☒ Overige gebruiksfuncties

Geef aan waar u het bouwwerk en/of terrein momenteel voor gebruikt. Agrarisch gebruik (lichte industrie): huisvesting melkvee

Waar gaat u het bouwwerk voor gebruiken? ☐ Wonen ☒ Overige gebruiksfuncties

Geef aan waar u het bouwwerk voor gaat gebruiken. Agrarisch gebruik (lichte industrie): huisvesting melkvee

8 Gebruiksfuncties

In onderstaande tabel staan in de eerste kolom mogelijke gebruiksfuncties die in een bouwwerk kunnen voorkomen. Vul voor alle gebruiksfuncties die voor u van toepassing zijn het aantal personen, de totale gebruiksoppervlakte en de totale vloeroppervlakte van het verblijfsgebied in m2 in hele getallen in.

Gebruiksfunctie	Aantal personen	Gebruiksoppervlakte (m2)	Verblijfsoppervlakte (m2)
Bijeenkomst			
Cel			
Gezondheidszorg			
Industrie	2	1975	1975
Kantoor			
Logies			
Onderwijs			
Sport			
Winkel			
Overige gebruiksfuncties			

9 Uiterlijk bouwwerk/welstand

Beschrijf van de onderstaande onderdelen de materialen en kleuren die u voor het bouwwerk gebruikt. U mag het veld leeg laten als u materialen en kleuren in de bijlagen vermeldt

Onderdelen	Materiaal	Kleur
Gevels	Betonpanelen	Vulkaanrood / grijs
- Plint gebouw	nvt	nvt
- Gevelbekleding	Stalen damwandbepl.	Donkergroen
- Borstweringen	nvt	nvt
- Voegwerk	Beton	Grijs
Kozijnen	Kunststof / staal	Wit
- Ramen	Kunststof	Wit
- Deuren	Kunststof / staal	Donkergroen
- Luiken	nvt	nvt
Dakgoten en boeidelen	Aluminium / staal	Wit
Dakbedekking	VZ-golfplaten	Wolkengrijs

Vul hier overige onderdelen en -
bijbehorende materialen en kleuren
in.

10 Mondeling toelichten

Ik wil mijn bouwplan
mondeling toelichten voor
de welstandscommissie/
stadsbouwmeester.

☒ Ja
☐ Nee

Bijlagen

Formele bijlagen

Naam bijlage	Bestandsnaam	Type	Datum ingediend	Status document
S1a-Situatietekening	S1a-Situatietekening.pdf	Bestemmingsplan, beheersverordening en bouwverordening complexere bouwwerken Welstand Brandveiligheid	10-01-2013	In behandeling
AB1a-Nieuwbouw ligboxenstal	AB1a-Nieuwbouw-LBS.pdf	Bestemmingsplan, beheersverordening en bouwverordening complexere bouwwerken Plattegronden, doorsneden en detailtekeningen bouwen complexere bouwwerken Welstand Brandveiligheid Bruikbaarheid bouwwerk	10-01-2013	In behandeling
AB1b-Kelderplan	AB1b-Kelderplan.pdf	Constructieve veiligheid complexere bouwwerken Plattegronden, doorsneden en detailtekeningen bouwen complexere bouwwerken	10-01-2013	In behandeling



Formulierversie
2012.02

Kosten

Bouwen

Overig bouwwerk bouwen

Wat zijn de geschatte kosten in euro's (exclusief BTW)?

Projectkosten

Wat zijn de geschatte kosten voor het totale project in euro's (exclusief BTW)?

Handelingen met gevolgen voor beschermde plant- en diersoorten

1 Handelingen met gevolgen voor beschermde plant- en diersoorten

Als uit te voeren handelingen beschermde planten en/of dieren kunnen beschadigen, moet op basis van de Flora- en faunawet worden beoordeeld of u dit onderdeel moet opnemen in de aanvraag voor de omgevingsvergunning of dat mogelijk een vrijstelling geldt. Voor het antwoord op deze vragen en voor het invullen van de aanvraag hebt u specifieke (ecologische) kennis en rapporten nodig. Het is raadzaam hiervoor contact op te nemen met een ecologisch deskundige. Neem contact op met uw gemeente voor meer informatie.

- ⑦ Op welke beschermde plant- en/of diersoorten en verbodsbepalingen heeft uw aanvraag voor een omgevingsvergunning betrekking?

Vanuit vroegere beoordelingen op geen enkele beschermde plant- en/of diersoorten

- ⑦ Geef een samenvatting van het doel van uw project.

vervanging huidige veestalling door nieuwe veestalling

- ⑦ Geef de planning van de handelingen en een onderbouwing hiervoor aan.

/

- ⑦ Tasten uw handelingen de functies van de groei-, voortplantings- en/of vaste rust- en verblijfplaats van de plant- en/of diersoorten aan?

☐ Ja
☒ Nee

- ⑦ Tasten uw handelingen de gunstige staat van instandhouding voor de plant- en/of diersoorten aan?

☐ Ja
☒ Nee

- ⑦ Treft u maatregelen die de aantasting van de groei-, voortplantings- en/of vaste rust- en verblijfplaats van de plant- en/of diersoorten beperken of voorkomen (mitigerende maatregelen)?

☐ Ja
☒ Nee

- ⑦ Treft u maatregelen om de onvermijdelijke aantasting van de groei-, voortplantings- en/of vaste rust- en verblijfplaats van de plant- en/of diersoorten die optreedt te compenseren (compenserende maatregelen)?

☐ Ja
☒ Nee

- ⑦ Vraagt u een vergunning aan voor een vogelsoort, een soort die staat vermeld op bijlage IV van de Europese Habitatrichtlijn, en/of een soort die staat vermeld op bijlage I bij het Besluit vrijstellingen beschermde diersoorten?

☐ Ja
☒ Nee

⑦ Welk belang heeft uw project?

- ☐ De bescherming van flora en fauna
- ☐ De veiligheid van het luchtverkeer
- ☐ De volksgezondheid of openbare veiligheid
- ☐ Dwingende reden van groot openbaar belang met inbegrip van redenen van sociale of economische aard en voor het milieu wezenlijk gunstige effecten
- ☐ De uitvoering van werkzaamheden in het kader van bestendig beheer en onderhoud in de landbouw en in de bosbouw
- ☒ Bestendig gebruik
- ☐ De uitvoering van werkzaamheden in het kader van ruimtelijke inrichting of ontwikkeling
- ☐ Een ander belang

⑦ Zijn er alternatieven voor uw project?

- ☐ Ja
- ☒ Nee

Locatie ter plaatse bekeken door
J. Buis (provincie/gemeente)

Formulierversie
2012.02

Toelichting Handelingen met gevolgen voor beschermde plant- en diersoorten

1 Handelingen met gevolgen voor beschermde plant- en diersoorten

Op welke beschermde plant- en/of diersoorten en verbodsbepalingen heeft uw aanvraag voor een omgevingsvergunning betrekking?

- Vermeld zowel de Nederlandse als de wetenschappelijke naam van de beschermde soorten.

Geef per soort aan voor welke artikelen uit de Flora- en faunawet u een ontheffing nodig zou hebben wanneer u de handelingen uitvoert waarvoor u een omgevingsvergunning aanvraagt.

Artikel 8: Het is verboden planten, behorende tot een beschermde inheemse plantensoort, te plukken, te verzamelen, af te snijden, uit te steken, te vernielen, te beschadigen, te ontwortelen of op enigerlei andere wijze van hun groeiplaats te verwijderen;

Artikel 9: Het is verboden dieren, behorende tot een beschermde inheemse diersoort, te doden, te verwonden, te vangen, te bemachtigen of met het oog daarop op te sporen;

Artikel 10: Het is verboden dieren, behorende tot een beschermde inheemse diersoort, opzettelijk te verontrusten;

Artikel 11: Het is verboden nesten, holen of andere voortplantings- of vaste rust- of verblijfplaatsen van dieren, behorende tot een beschermde inheemse diersoort, te beschadigen, te vernielen, uit te halen, weg te nemen of te verstoren;

Artikel 12: Het is verboden eieren van dieren, behorende tot een beschermde inheemse diersoort, te zoeken, te rapen, uit het nest te nemen, te beschadigen of te vernielen;

Artikel 13, lid 1: Het is verboden planten of producten van planten, of dieren dan wel eieren, nesten of producten van dieren, behorende tot een beschermde inheemse of beschermde uitheemse plantensoort onderscheidenlijk een beschermde inheemse of beschermde uitheemse diersoort te vervoeren, ten vervoer aan te bieden, af te leveren, te gebruiken voor commercieel gewin, binnen of buiten het grondgebied van Nederland te brengen of onder zich te hebben

Meer informatie over beschermde plant- en diersoorten en over de verbodsbepalingen staat op de [website van het DR-loket \(http://www.drloket.nl\)](http://www.drloket.nl).

Geef een samenvatting van het doel van uw project.

- Gebruik voor deze samenvatting de informatie uit de (uitgebreidere) projectbeschrijving.

Geef de planning van de handelingen en een onderbouwing hiervoor aan.

- Besteed hierbij aandacht aan de planning van de handelingen (de aanvang en beëindiging van de verschillende handelingen) en aan de reden(en) waarom de handelingen in de aangegeven periode(s) moeten worden uitgevoerd. Meer informatie hierover staat op de [website van het DR-loket \(http://www.drloket.nl\)](http://www.drloket.nl).

Tasten uw handelingen de functies van de groei-, voortplantings- en/of vaste rust- en verblijfplaats van de plant- en/of diersoorten aan?

- Om deze vraag te beantwoorden moet een effectstudie worden uitgevoerd. Meer informatie hierover staat op de [website van het DR-loket \(http://www.drloket.nl\)](http://www.drloket.nl).

Tasten uw handelingen de gunstige staat van instandhouding voor de plant- en/of diersoorten aan?

- Om deze vraag te beantwoorden moet een effectstudie worden uitgevoerd. Meer informatie hierover staat op de [website van het DR-loket \(http://www.drloket.nl\)](http://www.drloket.nl).

Treft u maatregelen die de aantasting van de groei-, voortplantings- en/of vaste rust- en verblijfplaats van de plant- en/of diersoorten beperken of voorkomen (mitigerende maatregelen)?

- Mitigerende maatregelen zijn gericht op het behoud van de functionaliteit van de groei-, voortplantings- en/of vaste rust- en verblijfplaats van de soort. Het gaat hierbij om de functies van het leefgebied die ervoor zorgen dat de plant- en/of diersoort succesvol kan groeien, rusten of voortplanten. Meer informatie hierover staat op de [website van het DR-loket \(http://www.drloket.nl\)](http://www.drloket.nl).

Treft u maatregelen om de onvermijdelijke aantasting van de groei-, voortplantings- en/of vaste rust- en verblijfplaats van de plant- en/of diersoorten die optreedt te compenseren (compenserende maatregelen)?

- Compenserende maatregelen zijn maatregelen gericht op het compenseren van de schadelijke effecten van uw handelingen in minimaal gelijke mate. Meer informatie hierover staat op de [website van het DR-loket \(http://www.drloket.nl\)](http://www.drloket.nl).

Vraagt u een vergunning aan voor een vogelsoort, een soort die staat vermeld op bijlage IV van de Europese Habitatrichtlijn, en/of een soort die staat vermeld op bijlage I bij het Besluit vrijstellingen beschermde diersoorten?

- Wanneer uw vergunningaanvraag betrekking heeft op een of meer van deze soorten dient u in aanvulling op de vorige vragen aan te geven welk belang uw project heeft en of er alternatieven voor het project zijn. Meer informatie hierover staat op de [website van het DR-loket \(http://www.drloket.nl\)](http://www.drloket.nl).

Welk belang heeft uw project?

- Geef het belang van uw project aan. Meer informatie over belangen staat op de [website van het DR-loket \(http://www.drloket.nl\)](http://www.drloket.nl).

Zijn er alternatieven voor uw project?

- Geef aan of er alternatieven voor uw project zijn. Meer informatie over alternatieven staat op de [website van het DR-loket \(http://www.drloket.nl\)](http://www.drloket.nl).

Handelingen met gevolgen voor beschermde natuurgebieden

1 Handelingen met gevolgen voor beschermde natuurgebieden

Kan het project waarvoor u een omgevingsvergunning aanvraagt gevolgen hebben voor een Natura 2000-gebied of beschermd natuurmonument? Dan moet uw aanvraag op basis van de Natuurbeschermingswet 1998 worden beoordeeld. Neem voor deze beoordeling contact op met uw gemeente.

- ⑦ Vindt het project in of nabij één of meerdere Natura 2000-gebieden plaats?

☐ Ja
☒ Nee

- ⑦ Beschrijf om welk(e) Natura 2000-gebied(en) het gaat en de afstand van elk gebied tot het project in meter.

- ⑦ Vindt het project in of nabij één of meerdere beschermde natuurmonumenten plaats?

☐ Ja
☒ Nee

- ⑦ Beschrijf om welk(e) beschermd(e) natuurmonument(en) het gaat en de afstand van elk gebied tot het project in meter.

Beschrijf uw belang bij het verkrijgen van de omgevingsvergunning.

Geef de periode(s) waarbinnen de ecologisch relevante handelingen binnen het project plaatsvinden.

- ⑦ Welk effect heeft het project op de instandhoudingsdoelstellingen in de aangegeven Natura 2000-gebieden?

n.v.t.

- ☐ Een mogelijk negatief effect is niet uit te sluiten, maar dit effect is zeker niet significant
☐ Een significant negatief effect is niet uit te sluiten

- ⑦ Hebt u voor dezelfde activiteit al eerder een passende beoordeling opgesteld?

☐ Ja
☒ Nee

- ⑦ Leidt het project ondanks eventuele mitigerende maatregelen tot een mogelijk significante aantasting van een of meerdere instandhoudingsdoelstellingen?

☐ Ja
☒ Nee

- ⑦ Kan het uitvoeren van een nieuwe passende beoordeling redelijkerwijs nieuwe gegevens en inzichten opleveren?

☐ Ja
☒ Nee

② Blijkt uit de nieuwe passende beoordeling dat het project tot een mogelijk significante aantasting leidt van één of meerdere instandhoudingsdoelstellingen, ondanks eventuele mitigerende maatregelen?

☐ Ja
☐ Nee

n.v.t.

Locatie ter plaatse bekeken
door J. Buis (provincie/gemeente)
Maakt berekening!
Blijft binnen wettelijke normen.

Toelichting Handelingen met gevolgen voor beschermde natuurgebieden

1 Handelingen met gevolgen voor beschermde natuurgebieden

Vindt het project in of nabij één of meerdere Natura 2000-gebieden plaats?

- Een kaartoverzicht van alle Natura 2000-gebieden in Nederland staat op de [online gebiedendatabase \(http://www.synbiosys.alterra.nl/natura2000/gebiedendatabase.aspx?subj=n2k\)](http://www.synbiosys.alterra.nl/natura2000/gebiedendatabase.aspx?subj=n2k).

Beschrijf om welk(e) Natura 2000-gebied(en) het gaat en de afstand van elk gebied tot het project in meter.

- Beschrijf de naam of de namen van de betrokken Natura-2000 gebieden. Geef ook per gebied de afstand van elk gebied tot het project in meter aan, voor zover het project niet in, maar nabij één of meerdere beschermde Natura 2000-gebieden wordt uitgevoerd.

Een kaartoverzicht van alle Natura 2000-gebieden in Nederland staat op de [online gebiedendatabase \(http://www.synbiosys.alterra.nl/natura2000/gebiedendatabase.aspx?subj=n2k\)](http://www.synbiosys.alterra.nl/natura2000/gebiedendatabase.aspx?subj=n2k).

Vindt het project in of nabij één of meerdere beschermde natuurmonumenten plaats?

- Een kaartoverzicht van de beschermde natuurmonumenten in Nederland staat op de [online gebiedendatabase \(http://www.synbiosys.alterra.nl/natura2000/gebiedendatabase.aspx?subj=gebnbwet\)](http://www.synbiosys.alterra.nl/natura2000/gebiedendatabase.aspx?subj=gebnbwet).

Beschrijf om welk(e) beschermd(e) natuurmonument(en) het gaat en de afstand van elk gebied tot het project in meter.

- Beschrijf de naam of de namen van de betrokken natuurmonumenten. Geef ook per gebied de afstand van elk gebied tot het project in meter aan, voor zover het project niet in, maar nabij één of meerdere beschermde natuurmonumenten wordt uitgevoerd.

Een kaartoverzicht van de beschermde natuurmonumenten in Nederland staat op de [online gebiedendatabase \(http://www.synbiosys.alterra.nl/natura2000/gebiedendatabase.aspx?subj=gebnbwet\)](http://www.synbiosys.alterra.nl/natura2000/gebiedendatabase.aspx?subj=gebnbwet).

Welk effect heeft het project op de instandhoudingsdoelstellingen in de aangegeven Natura 2000-gebieden?

- Bij het beantwoorden van deze vraag kunt u gebruik maken van de [checklist vergunningverlening \(http://www.natura2000.nl/pages/checklist-vergunningverlening.aspx\)](http://www.natura2000.nl/pages/checklist-vergunningverlening.aspx).

Voor zover vroeger aangewezen beschermde natuurmonumenten overlappen met Natura 2000-gebieden, is de status van beschermd natuurmonument vervallen. Dat geldt niet voor de doelen die voor die gebieden zijn geformuleerd ten aanzien van het behoud, het herstel en de ontwikkeling van het natuurschoon of de natuurwetenschappelijke betekenis van het gebied. Wanneer deze doelen geen betrekking hebben op de functie van het gebied binnen het Europese ecologische Natura 2000-netwerk, zijn ze in het aanwijzingsbesluit voor het Natura 2000-gebied als 'nationale instandhoudingsdoelstelling' geformuleerd. Onderzoek naar mogelijke significante effecten op deze doelen kan achterwege blijven.

Hebt u voor dezelfde activiteit al eerder een passende beoordeling opgesteld?

- Bij het beantwoorden van deze vraag kunt u gebruik maken van de [checklist vergunningverlening \(http://www.natura2000.nl/pages/checklist-vergunningverlening.aspx\)](http://www.natura2000.nl/pages/checklist-vergunningverlening.aspx).

Leidt het project ondanks eventuele mitigerende maatregelen tot een mogelijk significante aantasting van een of meerdere instandhoudingsdoelstellingen?

- Mitigerende maatregelen zijn maatregelen die de aantasting van het leefgebied voor de dier- of plantensoorten beperken of voorkomen.

Het antwoord op deze vraag moet uit de passende beoordeling worden afgeleid.

Verder kunt u gebruik maken van de [checklist vergunningverlening \(http://www.natura2000.nl/pages/checklist-vergunningverlening.aspx\)](http://www.natura2000.nl/pages/checklist-vergunningverlening.aspx).

Kan het uitvoeren van een nieuwe passende beoordeling redelijkerwijs nieuwe gegevens en inzichten opleveren?


- Hebt u eerder voor hetzelfde project een passende beoordeling gemaakt en zal het opstellen van een nieuwe passende beoordeling redelijkerwijs niet tot nieuwe gegevens leiden? Dan kunt u de eerdere passende beoordeling toevoegen.

Blijkt uit de nieuwe passende beoordeling dat het project tot een mogelijk significante aantasting leidt van één of meerdere instandhoudingsdoelstellingen, ondanks eventuele mitigerende maatregelen?

- Mitigerende maatregelen zijn maatregelen die de aantasting van het leefgebied voor de dier- of plantensoorten beperken of voorkomen.

Het antwoord op deze vraag moet uit de passende beoordeling worden afgeleid.

Verder kunt u gebruik maken van de [checklist vergunningverlening \(http://www.natura2000.nl/pages/checklist-vergunningverlening.aspx\)](http://www.natura2000.nl/pages/checklist-vergunningverlening.aspx).

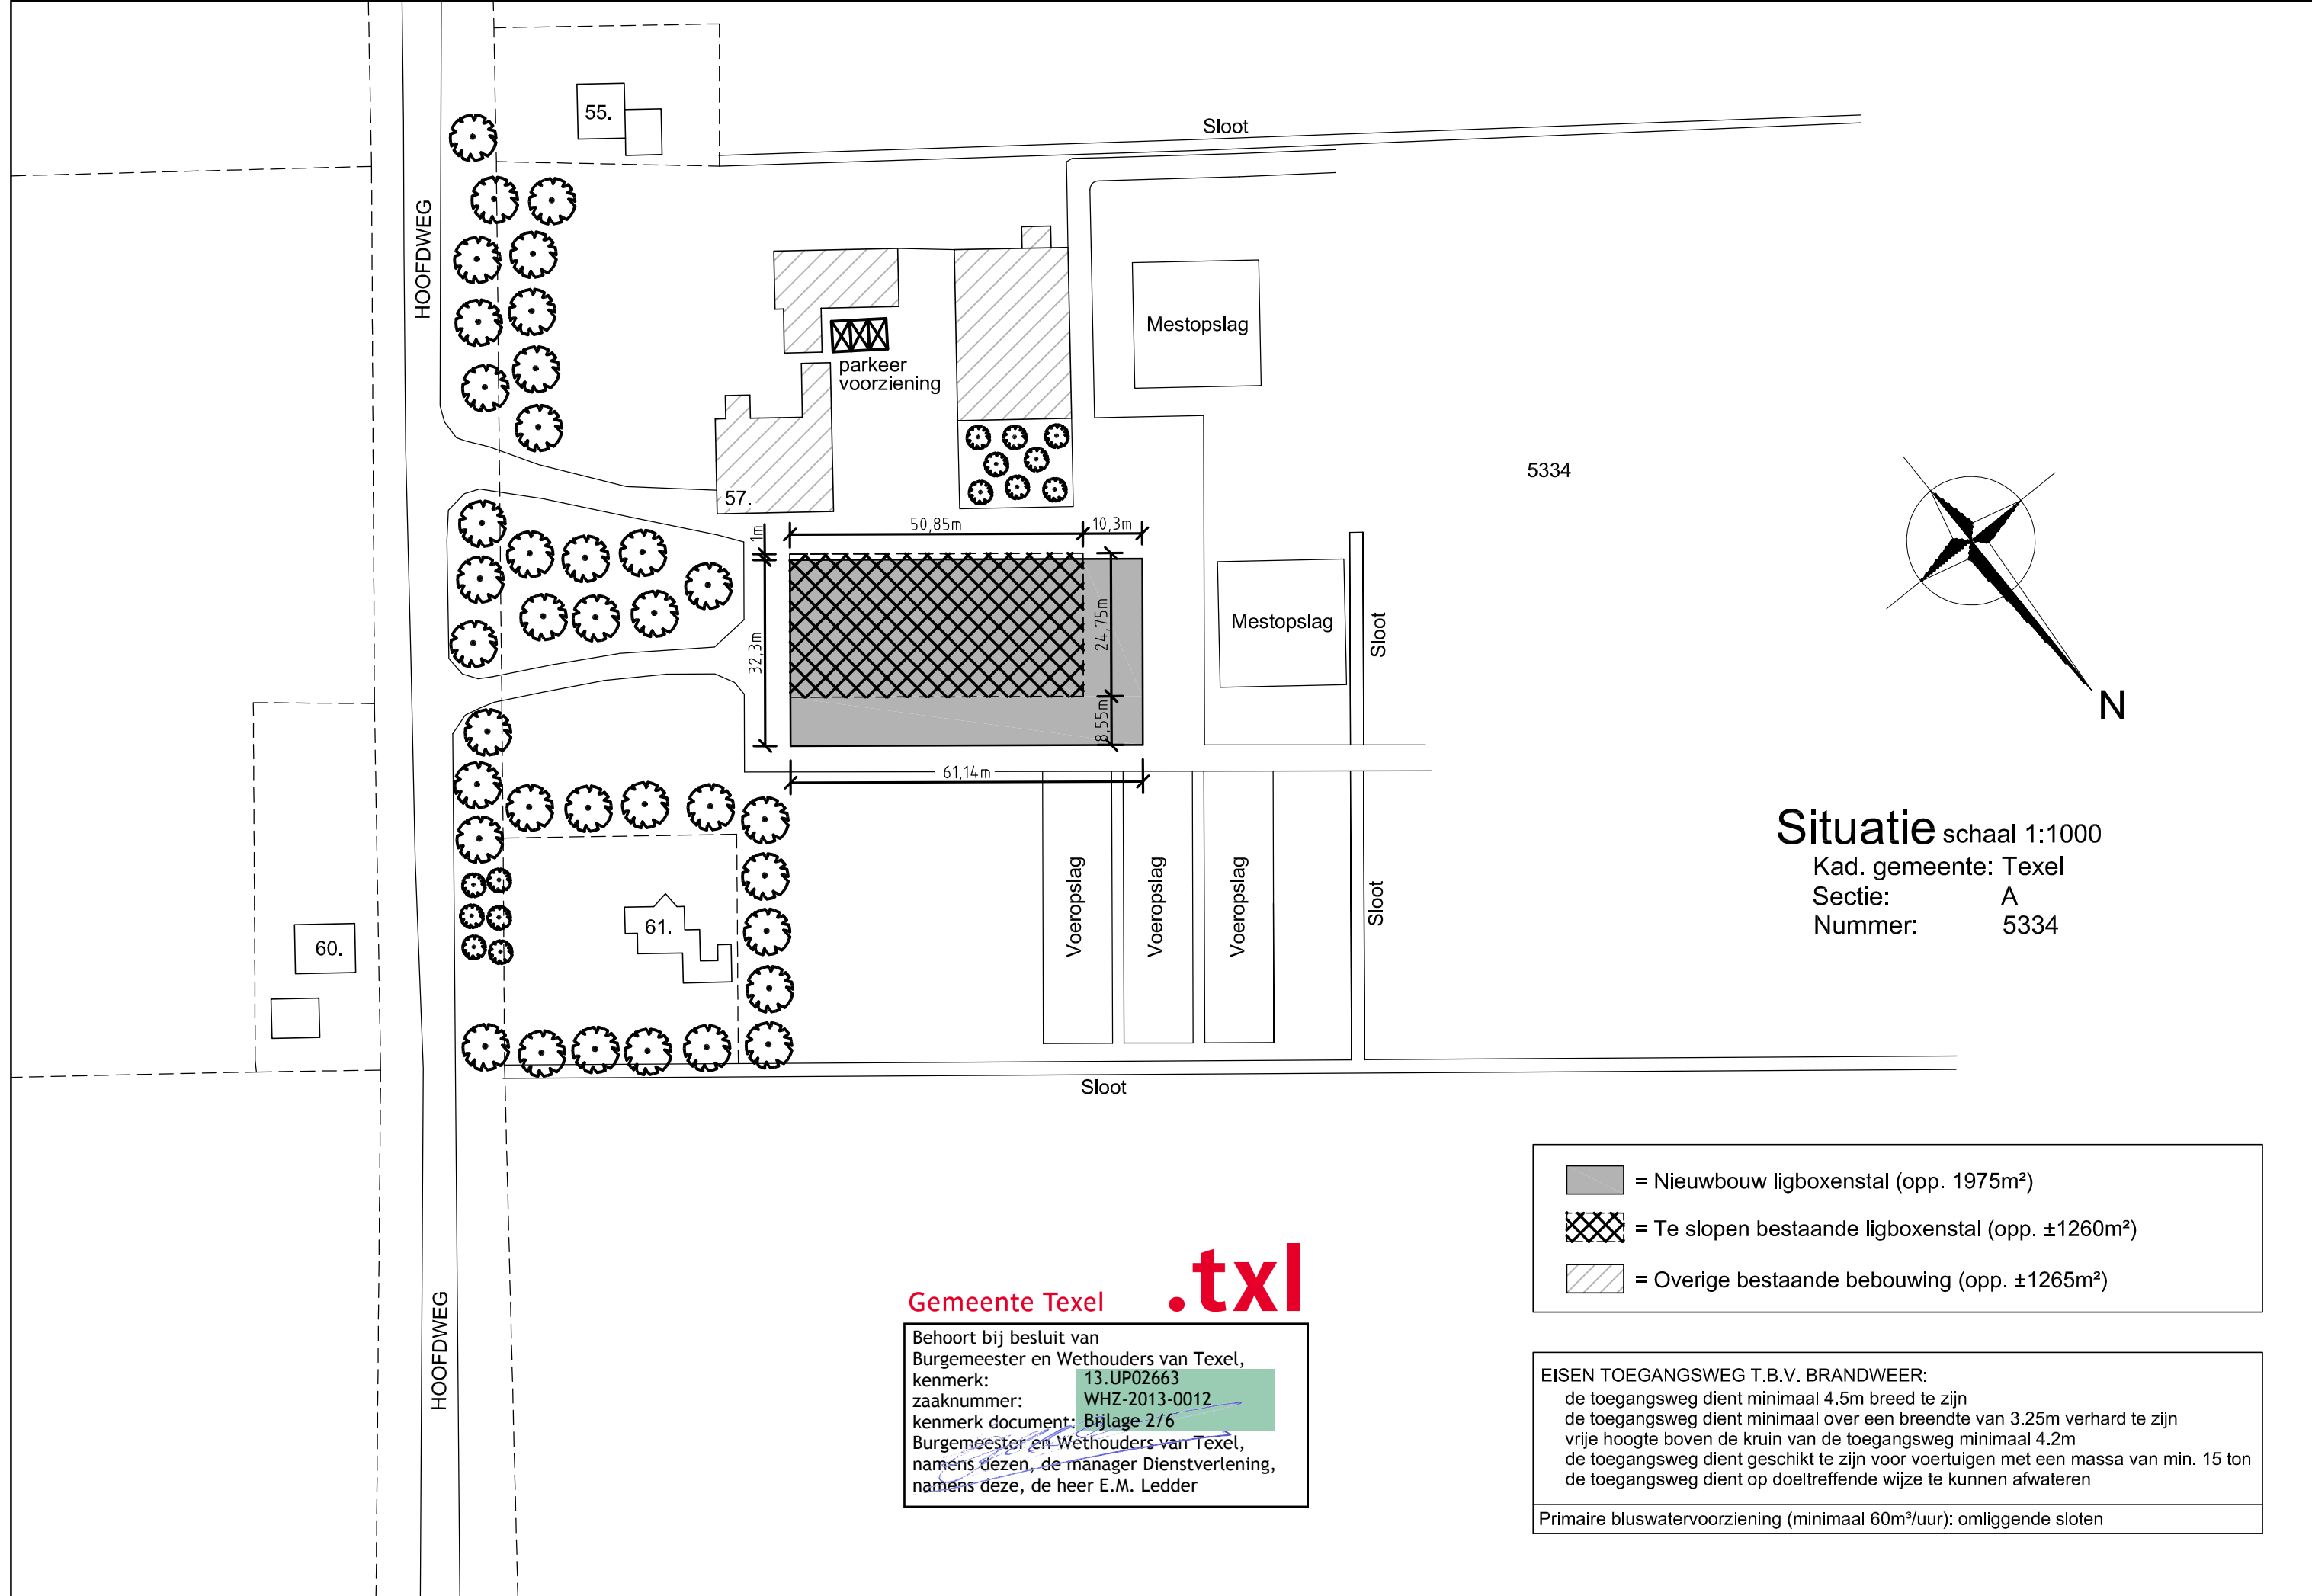

Situatie schaal 1:1000
Kad. gemeente: Texel
Sectie: A
Nummer: 5334

-  = Nieuwbouw ligboxenstal (opp. 1975m²)
-  = Te slopen bestaande ligboxenstal (opp. ±1260m²)
-  = Overige bestaande bebouwing (opp. ±1265m²)


EISEN TOEGANGSWEG T.B.V. BRANDWEER:
de toegangsweg dient minimaal 4.5m breed te zijn
de toegangsweg dient minimaal over een breedte van 3.25m verhard te zijn
vrije hoogte boven de kruin van de toegangsweg minimaal 4.2m
de toegangsweg dient geschikt te zijn voor voertuigen met een massa van min. 15 ton
de toegangsweg dient op doeltreffende wijze te kunnen afwateren

Primaire bluswatervoorziening (minimaal 60m³/uur): omliggende sloten

Gemeente Texel

.txl

Behoort bij besluit van
Burgemeester en Wethouders van Texel,
kenmerk: 13.UP02663
zaaknummer: WHZ-2013-0012
kenmerk document: Bijlage 2/6
Burgemeester en Wethouders van Texel,
namens dezen, de manager Dienstverlening,
namens deze, de heer E.M. Ledder

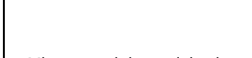


KLEUREN- EN MATERIALENRENVOOI	
Opbrengers:	Materiaal
Gevels:	Betonpanneel (deels met steenmotief)
Tegels:	Saai en damwandbeplating
Wandruiver:	Gezette staalplaat
Dak:	Vezelcement golfplaat
Goets:	Aluminium
Raamkozijnen:	Kunststof
Deurkozijnen:	Hout / staal / kunststof
Draaideuren:	Hout / kunststof
Schuifdeuren:	Staal (enkelwandige damwandplaat)
Vogelgaten:	PVC
Stuigrijden:	PVC

BRANDPROMOTIE	VERBODEN ENVOOI
 Nederlandse Brandweer	Poederbestuur, inhoud 6 kg (maximaal toegestaan tot busser = 40kg) NOODUITGANG (geen vluchtroute-aanduiding vereist te lichte indicatie) → nooduitgangen in spenen zonder forse voorspannen (dijspaanbord buidel / pakkingsklemme / knipzender) → brandontsteking van de afsluitende mechanismen (nooduitgang) (vervoersmiddelen met een maximale capaciteit van 60m³) Methode beheersbaarheid van Brand 7 toegepast (onder de 25000r heeft geen compensering te maken toegepast) Brandveiligheidsklasse gebouwen constructie-constructies. Klasse IV (a.e.v. volgens NEN 6066) Gebouwen constructie-constructies. Klasse I (a.e.v. volgens NEN 6066) Materialen dat niet brandveiligheid, a.e.v. volgens NEN 6066 Buiswatervervoering omhoogste stroom De vloerbelasting dient minimaal te voldoen aan klasse T3 volgens NEN 1775 Technische installaties moeten voldoen aan de norm NEN 6210 Vergoedingssituaties en installaties die voldoen aan een maximale draagkracht van ten minste NEN 2078 Ei worden gelijk brandbare goederen (hoofdstuk 10), vervoert, landbouwomgeving, etc. in het bouwproces opgeslagen Rondom verpakkingen / zolders in de stal beveiliging arrangement (minimaal 1000mm hoog) Gebruik bouwmateriaal en bijbehorende materialen: Agrarisch gebruik Gedetailleerde Lichte aanduiding (beveiliging methode), gedetailleerde valwijdte = veiligheidsafstand = 197cm Beveiligingsmaatregelen: IS (normaal toegestaan 60m)

 **hollema bouw** 

- Lauwersweg 1, 9231 GR Surhuistervveen
- Postbus 98, 9230 AB Surhuistervveen
- Telefoonnr: 0512 - 36 22 55
- Faxnummer: 0512 - 36 22 54
- E-mail: fs@hollemabouw.nl

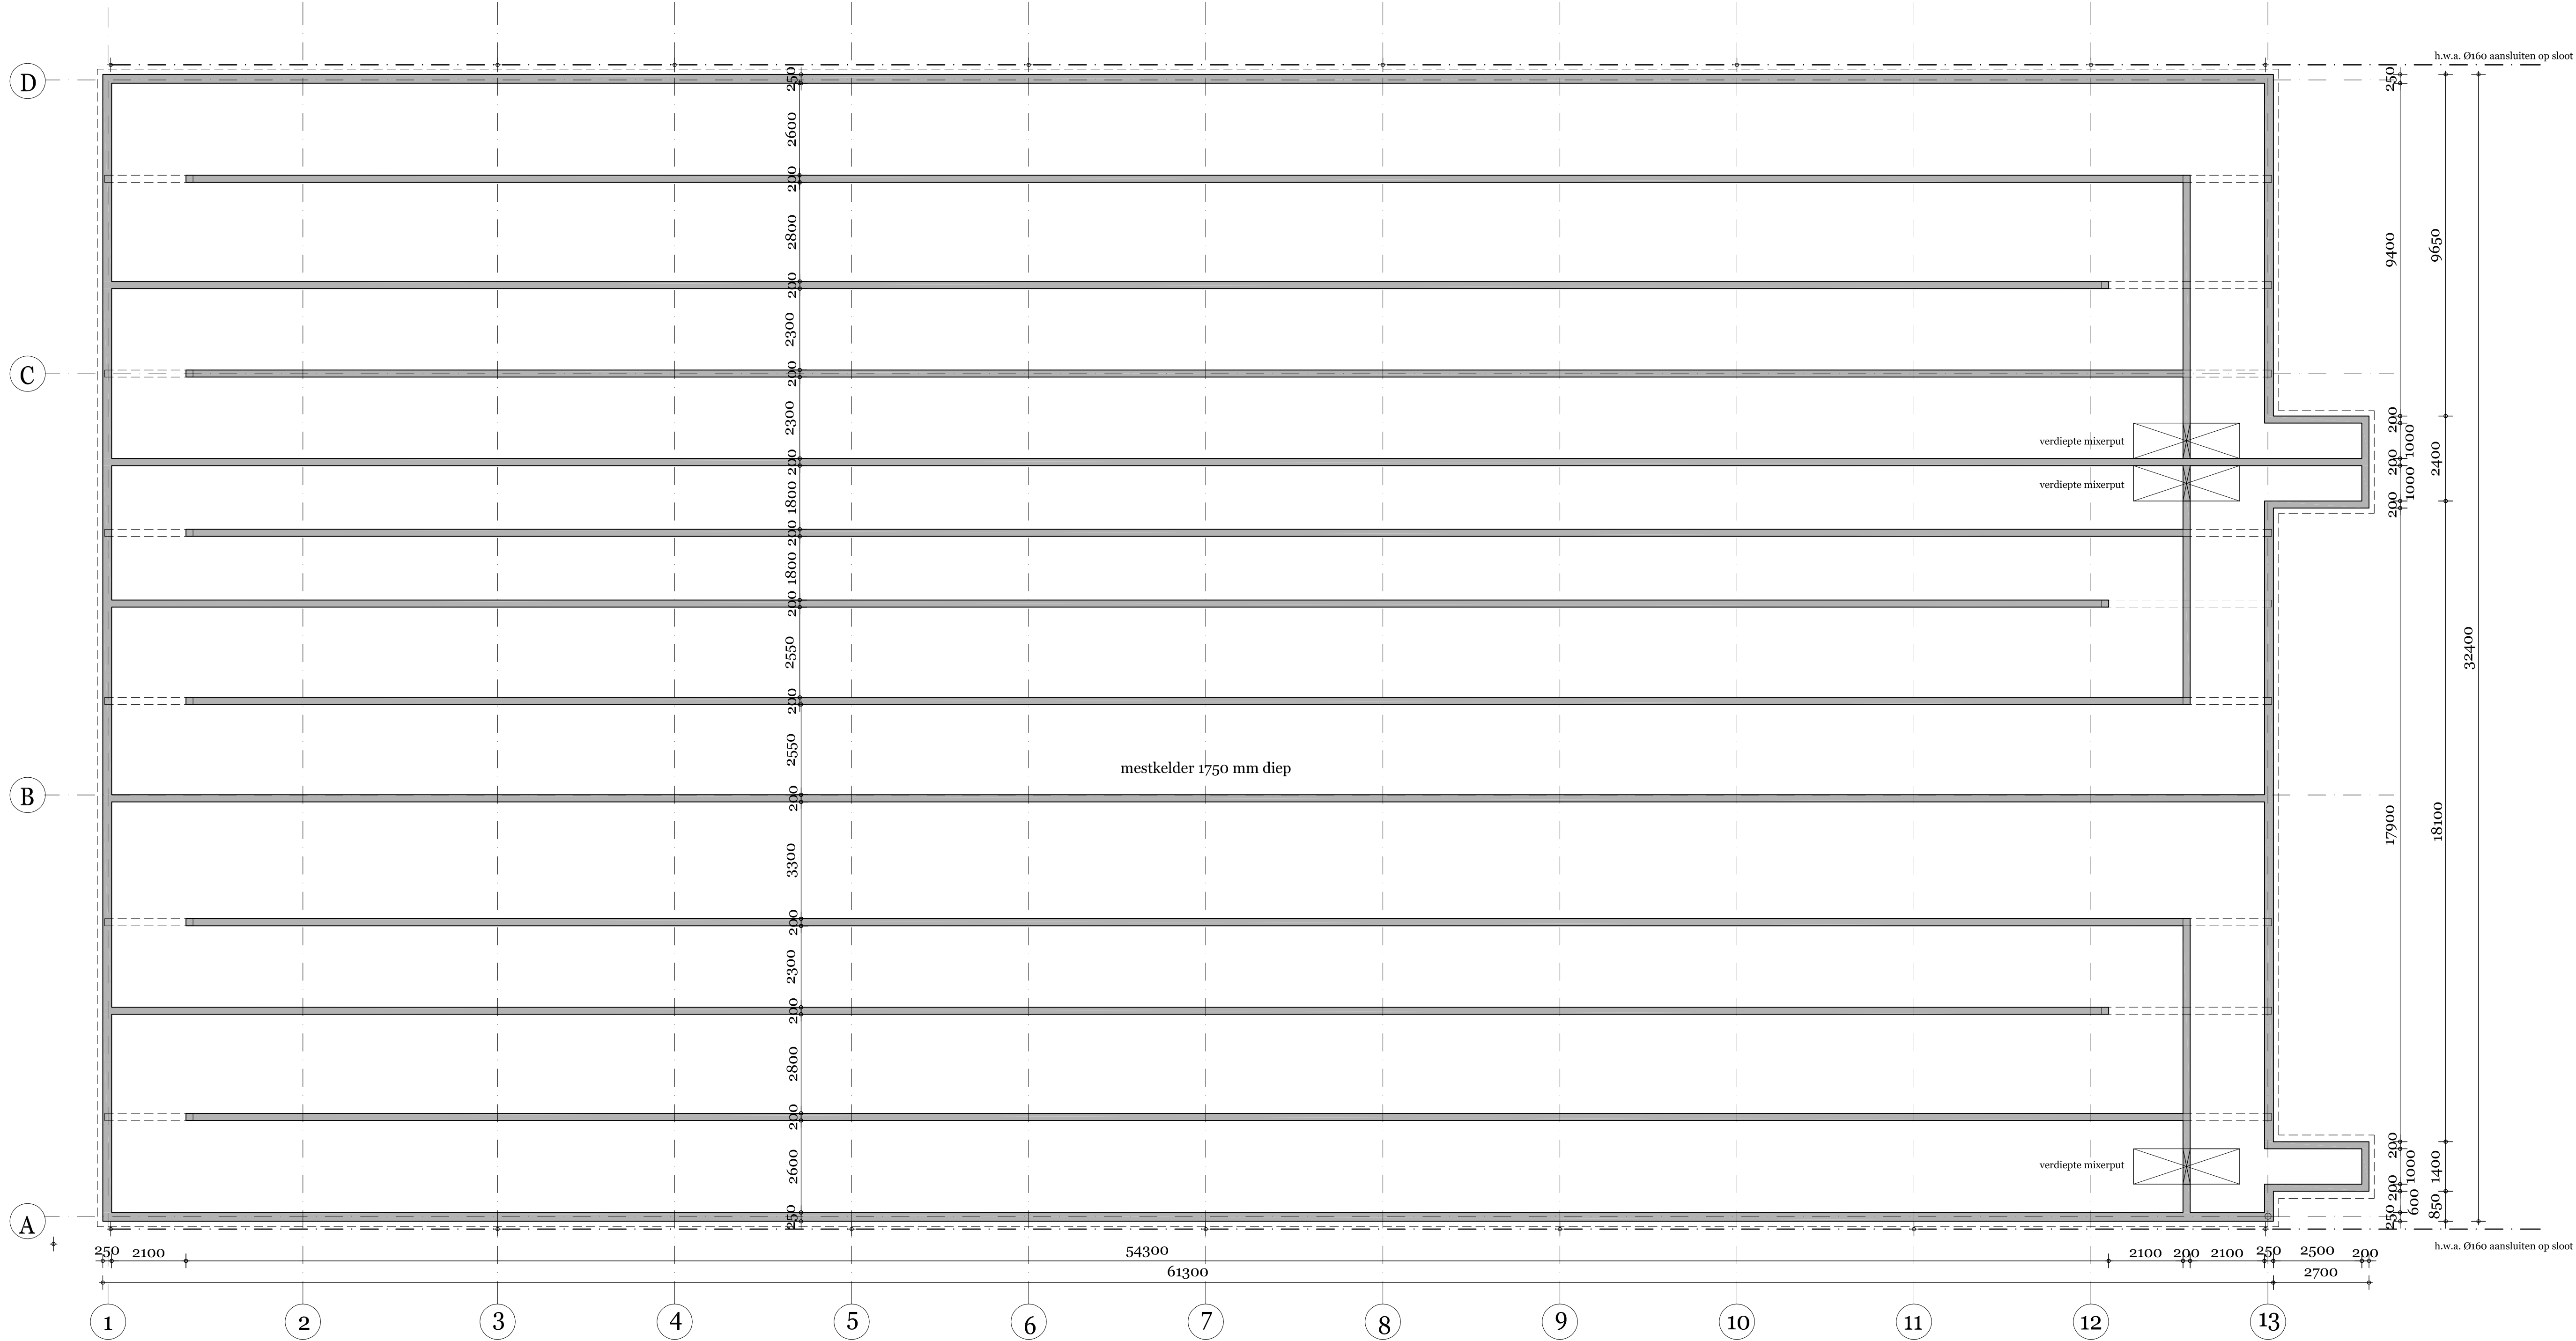

Gemeente Texel .txl

Behoort bij besluit van
Burgemeester en Wethouders van Texel,
kenmerk: 13.UPO2663
zaaknummer: WHZ-2013-0012
kenmerk document: Bijlage 4/6
Burgemeester en Wethouders van Texel,
namens dezen, de manager Dienstverlening,
namens deze, de heer E.M. Ledder




RENVOOI

vuilwater afvoer direct in kelder
hemelwaterafvoer in achterliggende sloot

aan deze tekening kunnen geen rechten worden ontleend

AANNEMINGSBEDRIJF DE JONG URSEM B.V.
Nijverheidsterrein 1, 1645 VX URSEM TEL. 072-5021235 FAX. 072-5022952

opdracht	Nieuwbouw ligboxenstal			
opdrachtgever	Hoofdweg 57, 1795 JB De Cocksdorp			werk
onderwerp	kelderplan	datum	21-02-2012	110366
getekend	A. Barendregt	gewijzigd	16-01-2013	
formaat	A1		21-01-2013	blad
maatvoering	in mm		07-03-2013	03
schaal	1:100		-	

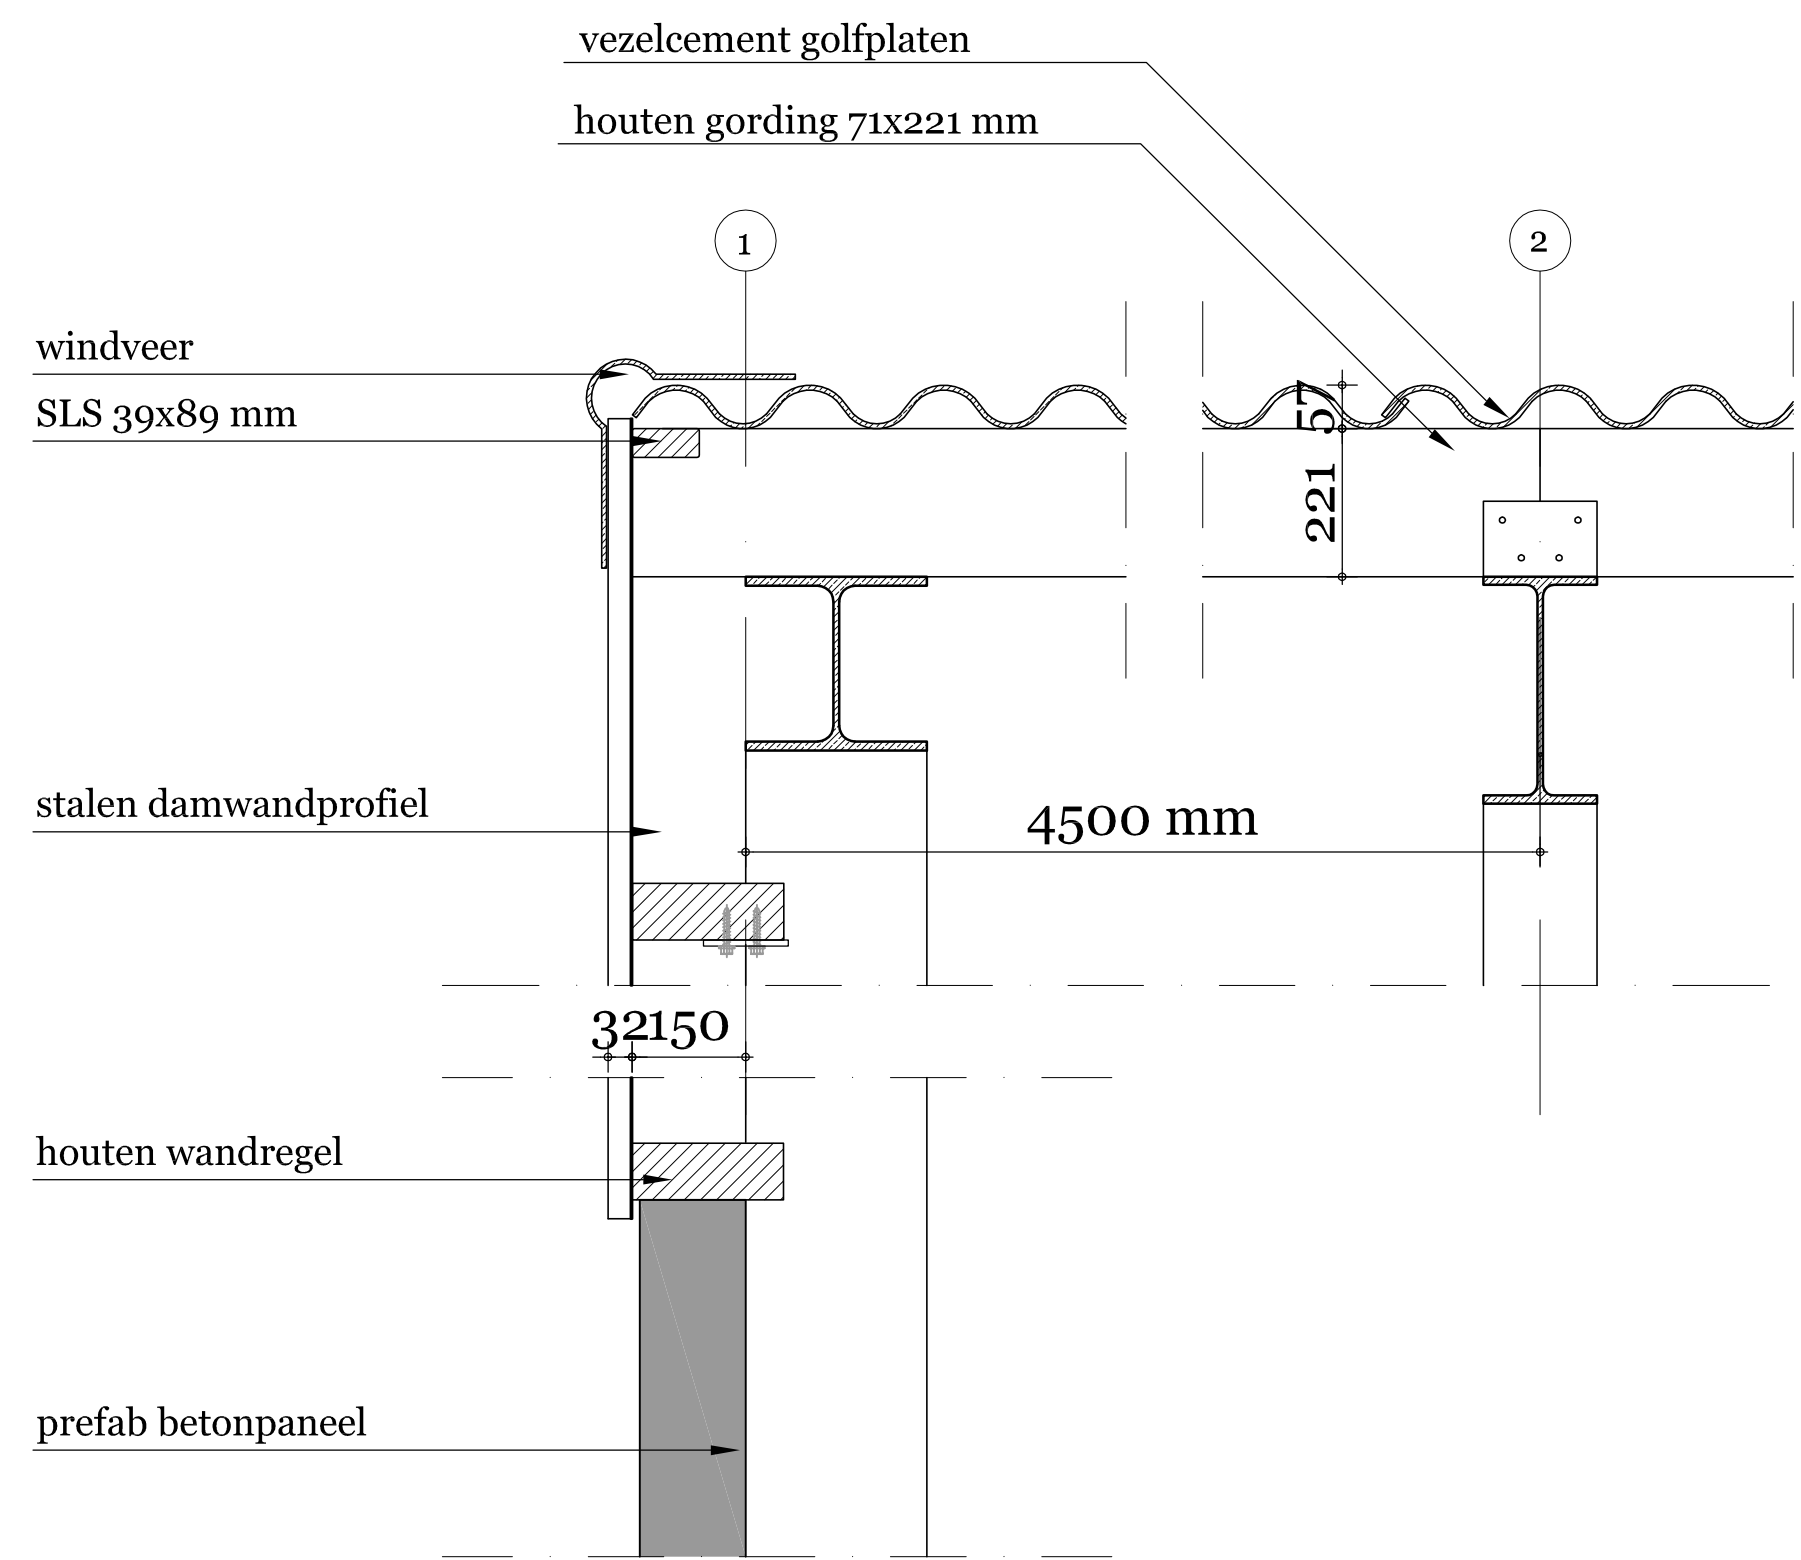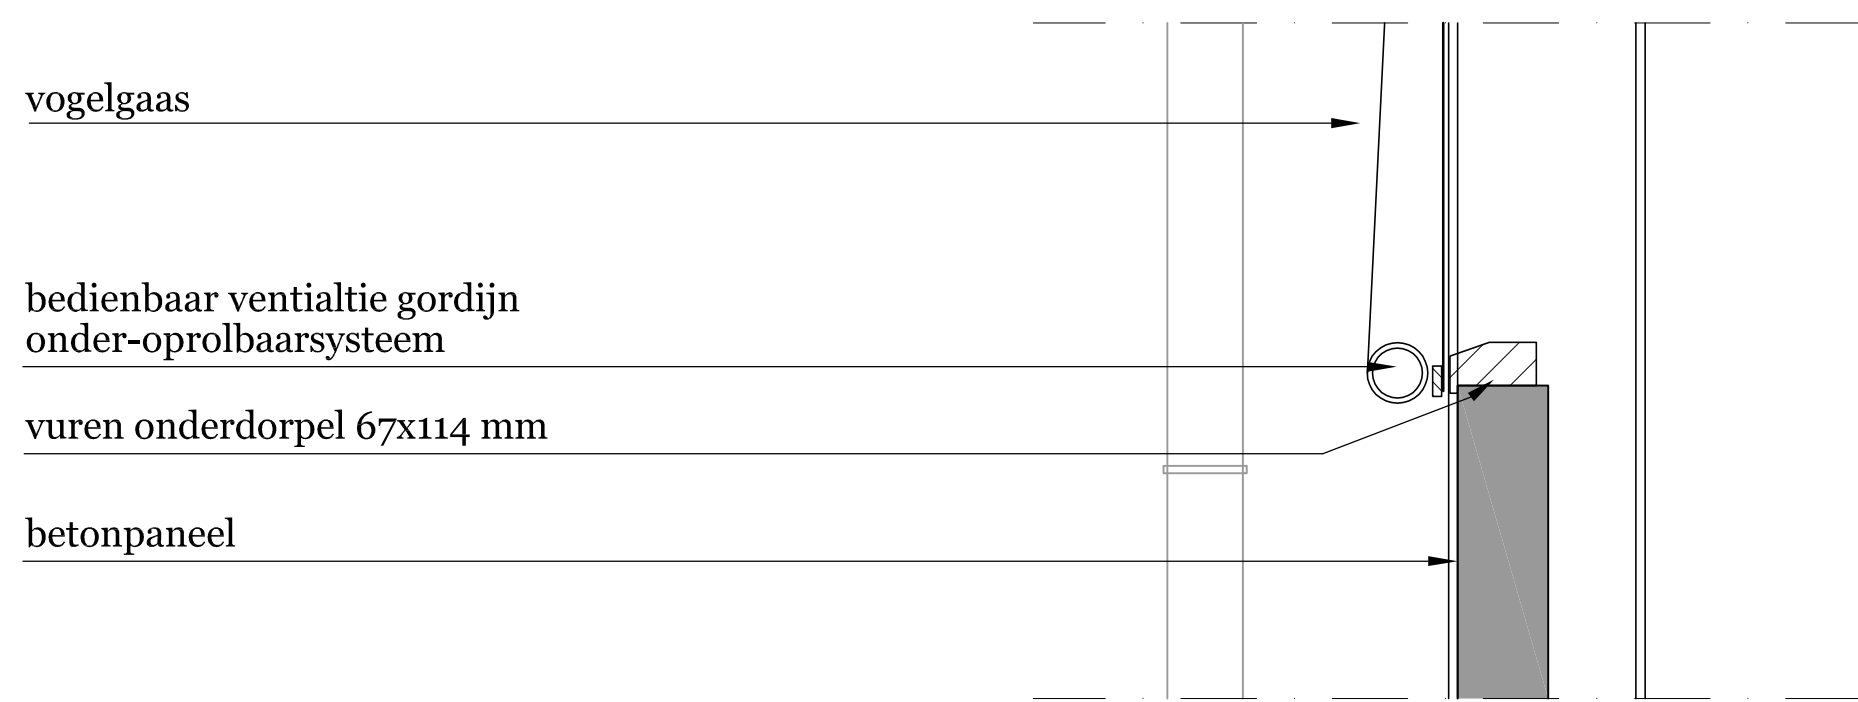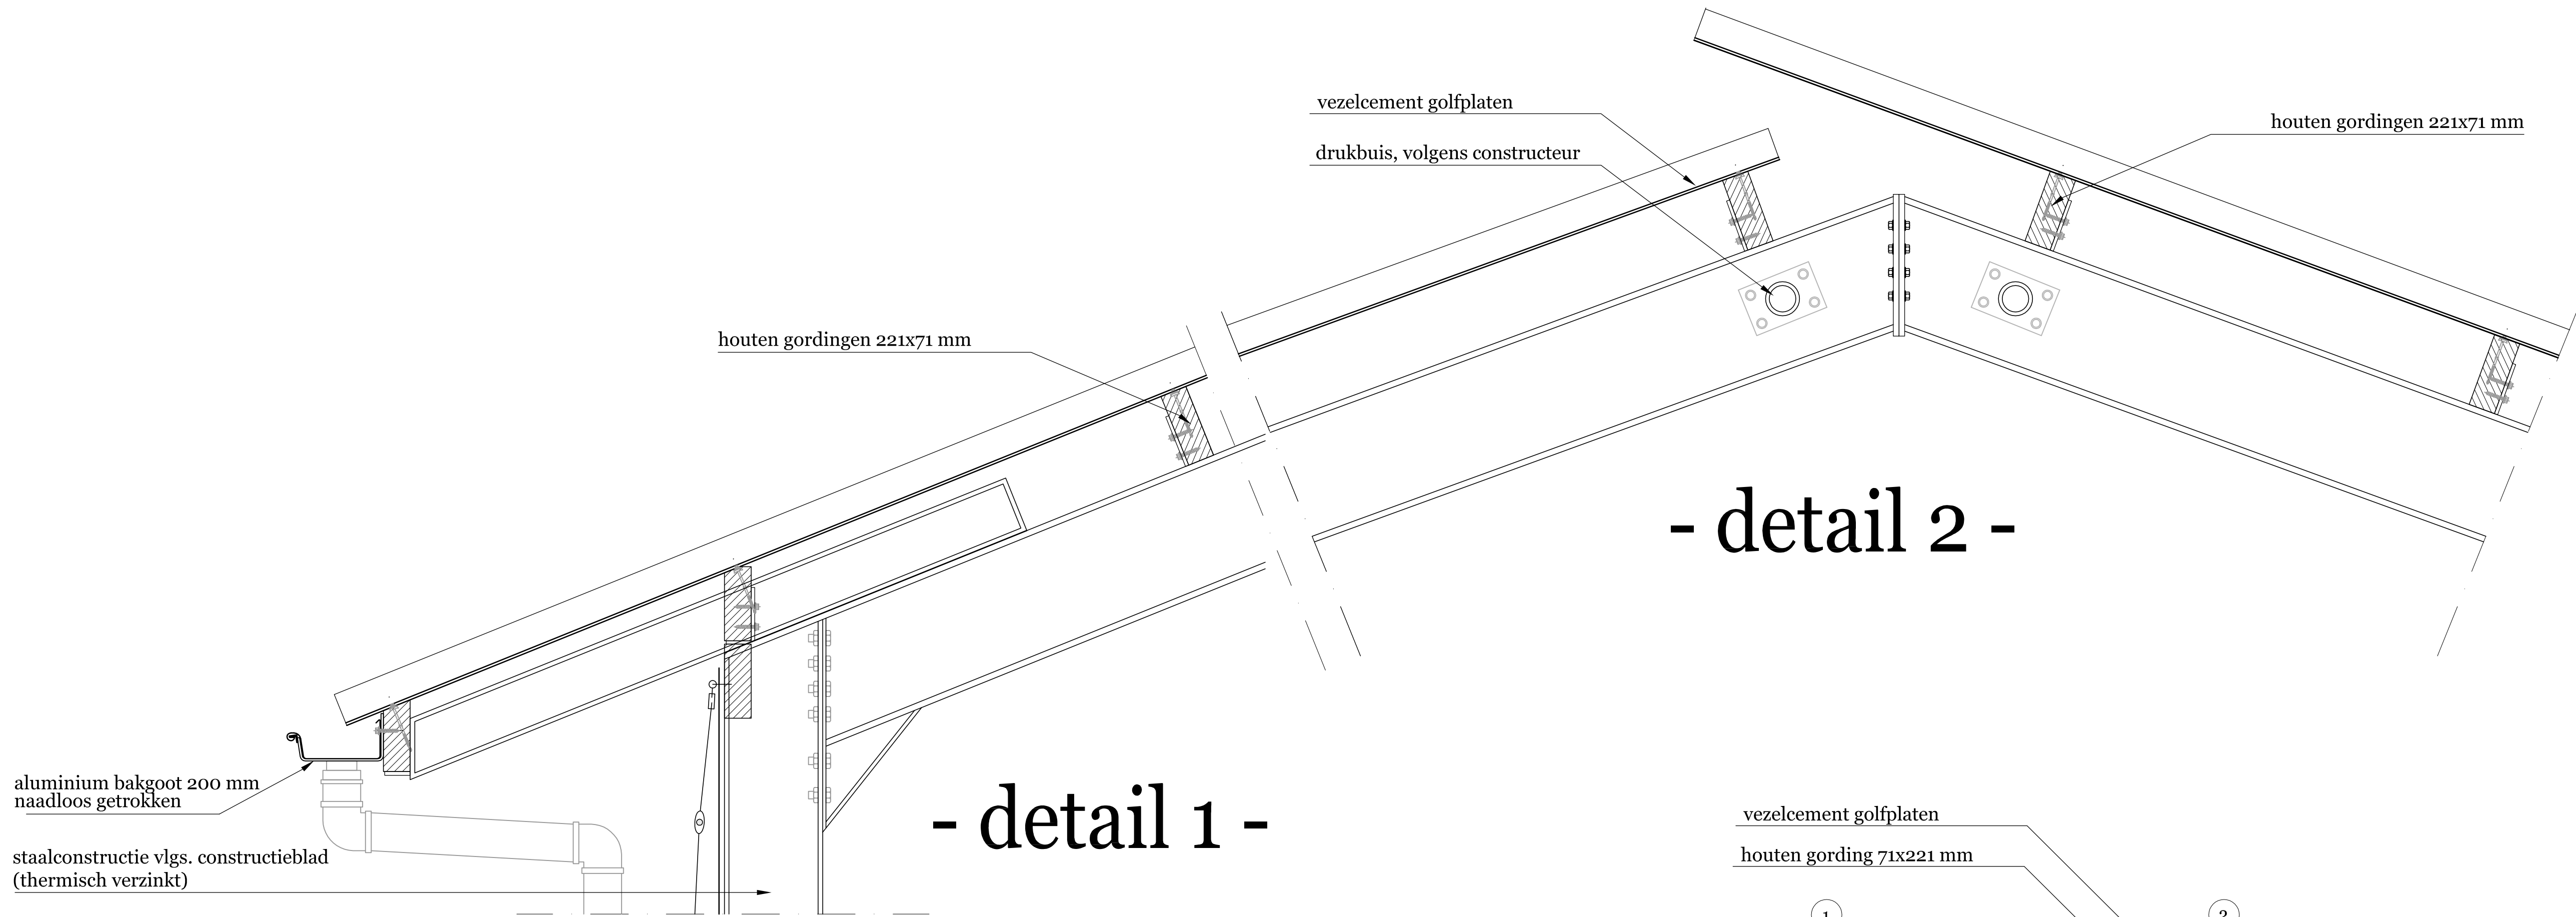

Berekening ammoniakemissie en –depositie Hoedjes

a. Algemeen

Deze ammoniakberekening heeft betrekking op het melkveebedrijf van Hoofdweg 57, 1795 JB, De Cocksdorp. Ondernemers hebben plannen voor de bouw van een nieuwe ligboxenstal voor de melkkoeien en jongvee in combinatie met uitbreiding van de melkveestapel. De nieuwe stal wordt voorzien van een emissiearme vloer (BWL 2010.35).

Voor de nieuwbouw van melkveebedrijf zijn berekeningen gemaakt van de ammoniakdepositie op het meest dichtbij gelegen verzuringsgevoelige object (habitattype grijze duinen H2130B) in de duinen van Texel, nabij de Slufter.

De berekeningen zijn uitgevoerd met het ammoniakdepositiemodel *AagroStacks*. Er zijn doorrekeningen gemaakt voor de jaren 2004 (referentiejaar), 2012 (huidige situatie) en de toekomstige situatie.

Bij het berekenen van de ammoniakemissie en –depositie zijn de volgende uitgangspunten genomen:

- de ligging van stallen en verzuringsgevoelige object is uitgedrukt in de Amersfoortcoördinaten (rijksdriehoeksmeting);
- de nieuwe stal komt op de plek van de bestaande stal;
- de ligging van de oude en nieuwe stal is vastgesteld op de coördinaten X-119.211 en Y-570.689;
- de ligging van het verzuringsgevoelige object is vastgesteld op coördinaten X-117.080 en Y-572.191 gelegen nabij de de Slufter (zie bijlage).
- voor de jaren 2004 en 2012 is uitgegaan van de veestapel vanuit de jaarlijkse landbouwtekening;
- voor de toekomstige situatie is uitgegaan van informatie van de ondernemers over de toekomstige veestapel;
- de oude ligboxenstal heeft Rav-code A1.100.1 (overige huisvestingssystemen – beweiden);
- de nieuwe ligboxenstal heeft Rav-code A.1.14 (vloer BWL 2010.35, geprofileerde vlakke vloer met hellende gleuven, regelmatige mestafstorten en frequent schuiven - beweiden)
- de ammoniakemissie vanuit de stallen is gebaseerd op emissiefactoren weergegeven in kg NH₃ per dierplaats per jaar;
- deze emissiefactoren zijn afkomstig uit de meest recente emissietabel gepubliceerd in de Staatscourant;
- de depositie op het verzuringsgevoelige gebied is weergegeven in mol per hectare per jaar.

Uit de berekeningen blijkt de volgende depositie:

1. Situatie 2004: 0.63 mol/ha/jr.;
2. Situatie 2012: 0.77 mol/ha/jr.;
3. Situatie toekomst: 0.65 mol/ha/jr.

Ten opzichte van 2012 is in de toekomst sprake van een daling van de depositie.

Ten opzichte van 2004 is in de toekomst sprake van een stijging van de depositie van 0,02 mol/ha/jr.

Uitgaande van een kritische depositiewaarde van het betreffende verzuringsgevoelige object van 714 mol/ha/jr betekent dit een verwaarloosbare toename van minder dan 0,003 %

Gemeente Texel

.txl

Behoort bij besluit van
Burgemeester en Wethouders van Texel,
kenmerk: 13.UP02663
zaaknummer: WHZ-2013-0012
kenmerk document: Bijlage 6/6
Burgemeester en Wethouders van Texel,
namens dezen, de manager Dienstverlening,
namens deze, de heer E.M. Ledder

b. Resultaten berekeningen situatie 2004

Zwaartepunt X: 119.200 Y: 570.700

Cluster naam: Hoedjes

Berekende ruwheid: 0,05 m

Emissie Punten:

Volgnr.	BronID	X-coordinaten	Y-coordinaten	Hoogte	Uittr. snelheid	Emissie
1	Hoedjes	119.211	570.689	5,0	4,00	941


Details van Emissie Punt: Hoedjes

Volgnr.	Code	Type	Aantal	Emissie	Totaal
1	A1.100.1	Melkkoeien	75	9,5	712,5
2	A2	Zoogkoeien	1	5,3	5,3
3	A3	Vrouwelijk jongvee	51	3,9	198,9
4	A7	Fokstieren	1	9,5	9,5
5	A6	Overig vlees vee	2	7,2	14,4

Gevoelige locaties:

Volgnummer	Naam	X coördinaat	Y coördinaat	Depositie
1	Grijze duinen H2130B	117.080	572.191	0,63

Depositielijnen

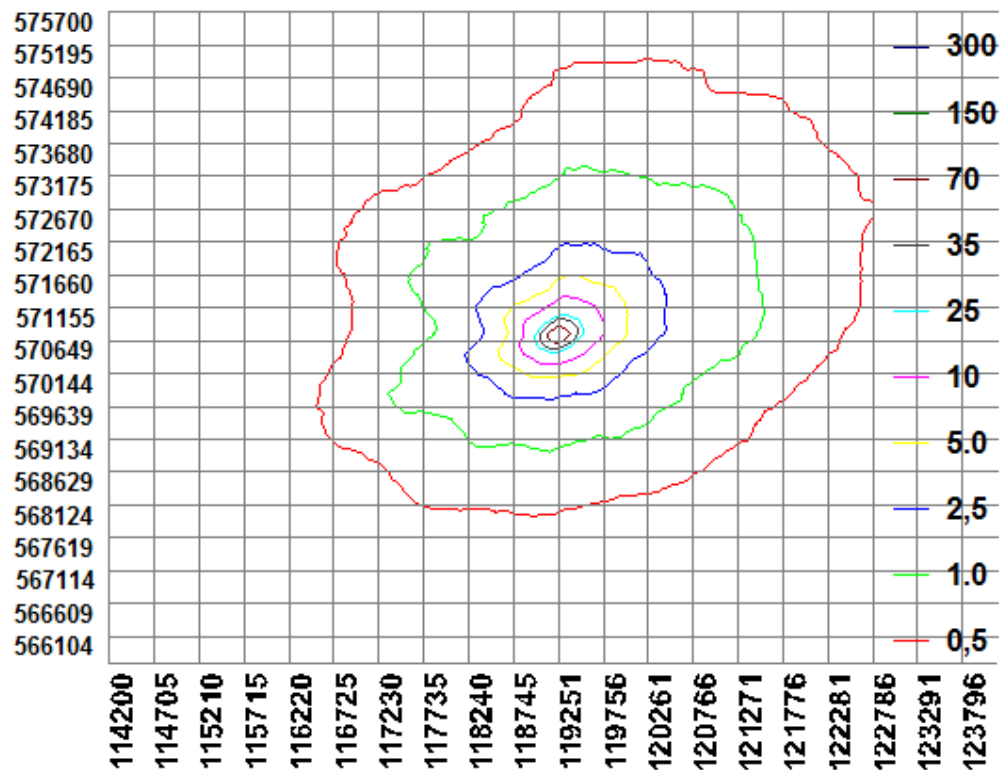

c. Resultaten berekeningen situatie 2012

Zwaartepunt X: 119.200 Y: 570.700

Cluster naam:

Berekende ruwheid: 0,05 m

Emissie Punten:

Volgnr.	BronID	X-coordinaten	Y-coordinaten	Hoogte	Uittr. snelheid	Emissie
1	Hoedjes	119.211	570.689	5,0	4,00	1.150


Details van Emissie Punt: Hoedjes

Volgnr.	Code	Type	Aantal	Emissie	Totaal
1	A1.100.1	Melkkoeien	84	9,5	798,0
2	A2	Zoogkoeien	2	5,3	10,6
3	A3	Vrouwelijk jongvee	85	3,9	331,5
4	A7	Fokstieren	1	9,5	9,5
5	A6	Overig vlees vee	-	7,2	-

Gevoelige locaties:

Volgnummer	Naam	X coördinaat	Y coördinaat	Depositie
1	Grijze duinen H2130B	117.080	572.191	0,77

Depositielijnen

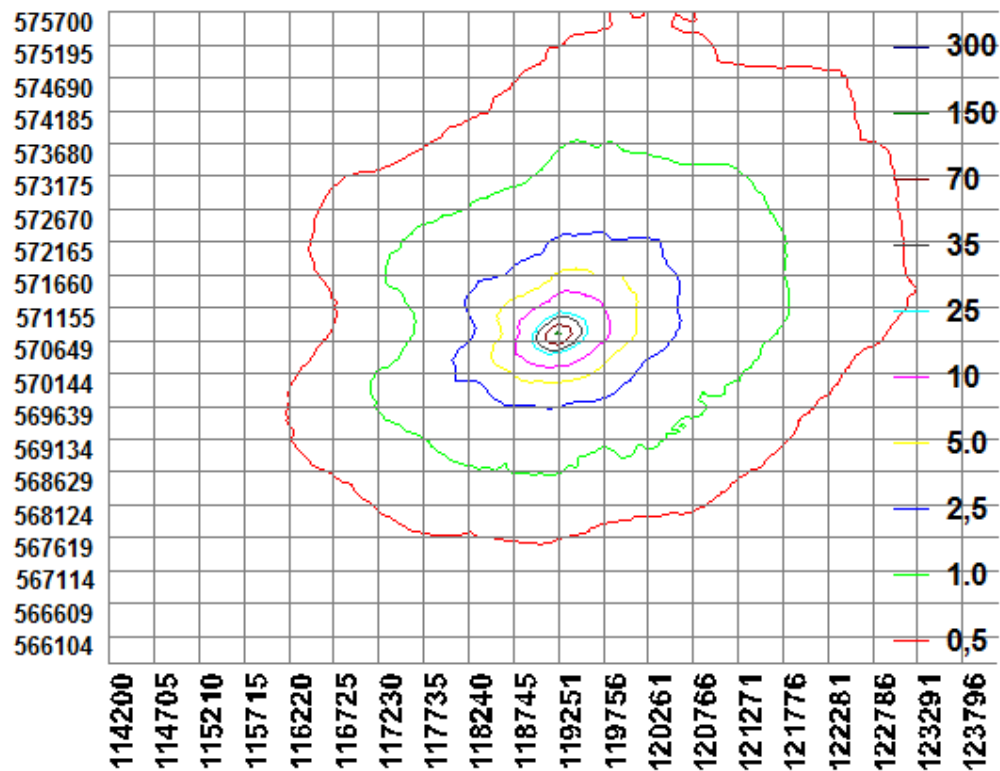

c. Resultaten berekeningen situatie toekomst

Zwaartepunt X: 119.200 Y: 570.700

Cluster naam: |

Berekende ruwheid: 0,05 m

Emissie Punten:

Volgnr.	BronID	X-coordinaten	Y-coordinaten	Hoogte	Uittr. snelheid	Emissie
1	Hoedjes	119.211	570.689	10,0	4,00	1.073


Details van Emissie Punt: Hoedjes

Volgnr.	Code	Type	Aantal	Emissie	Totaal
1	A1.14	Melkkoeien	100	7,1	710
2	A2	Zoogkoeien	2	5,3	10,6
3	A3	Vrouwelijk jongvee	88	3,9	343,2
4	A7	Fokstieren	1	9,5	9,5
5	A6	Overig vlees vee	-	7,2	-


Gevoelige locaties:

Volgnummer	Naam	X coördinaat	Y coördinaat	Depositie
1	Grijze duinen H2130B	117.080	572.191	0,65

Depositielijnen

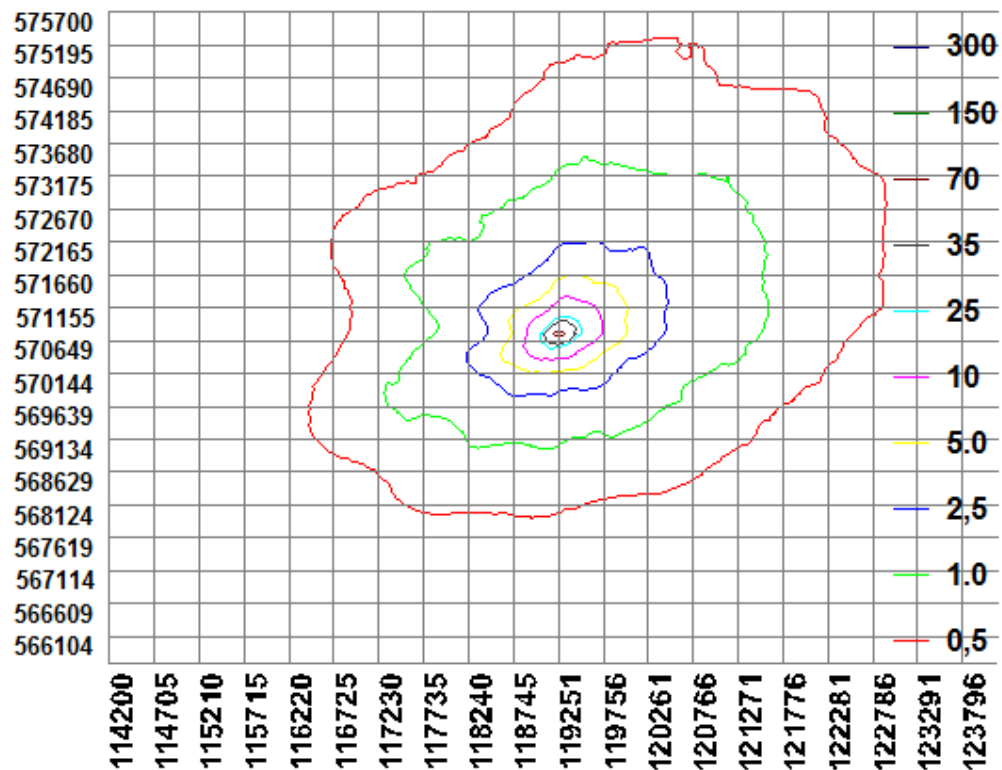

Bijlage 1. Ligging bedrijf en verzuringsgevoelig object H2130B

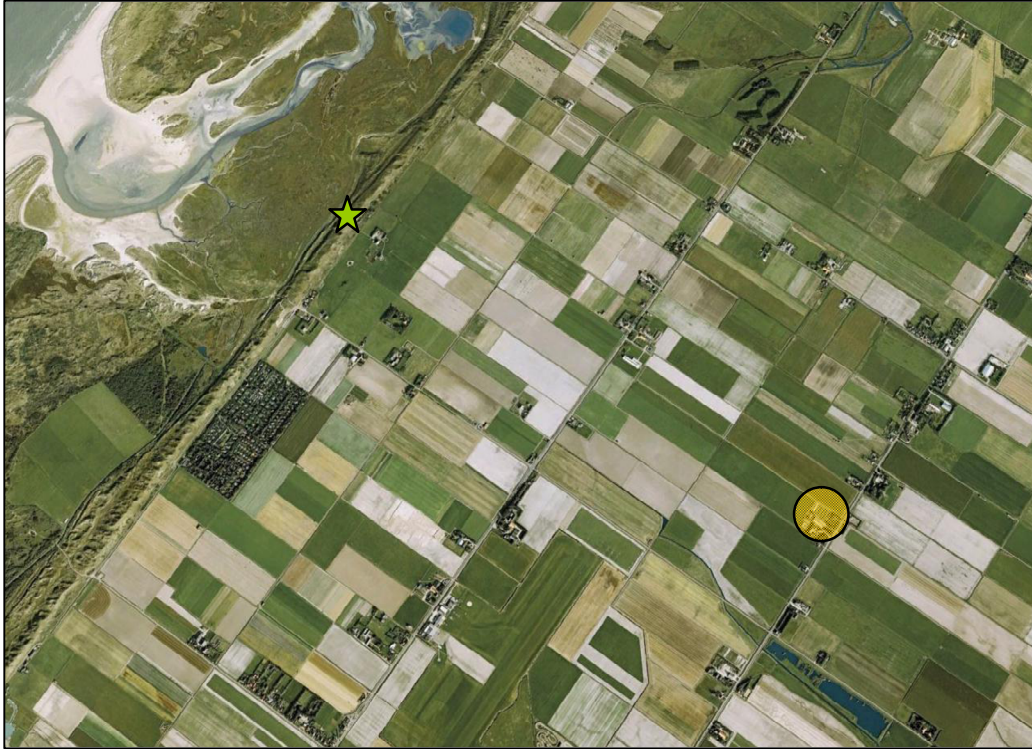

Bijlage. Habitattypen Texel

