



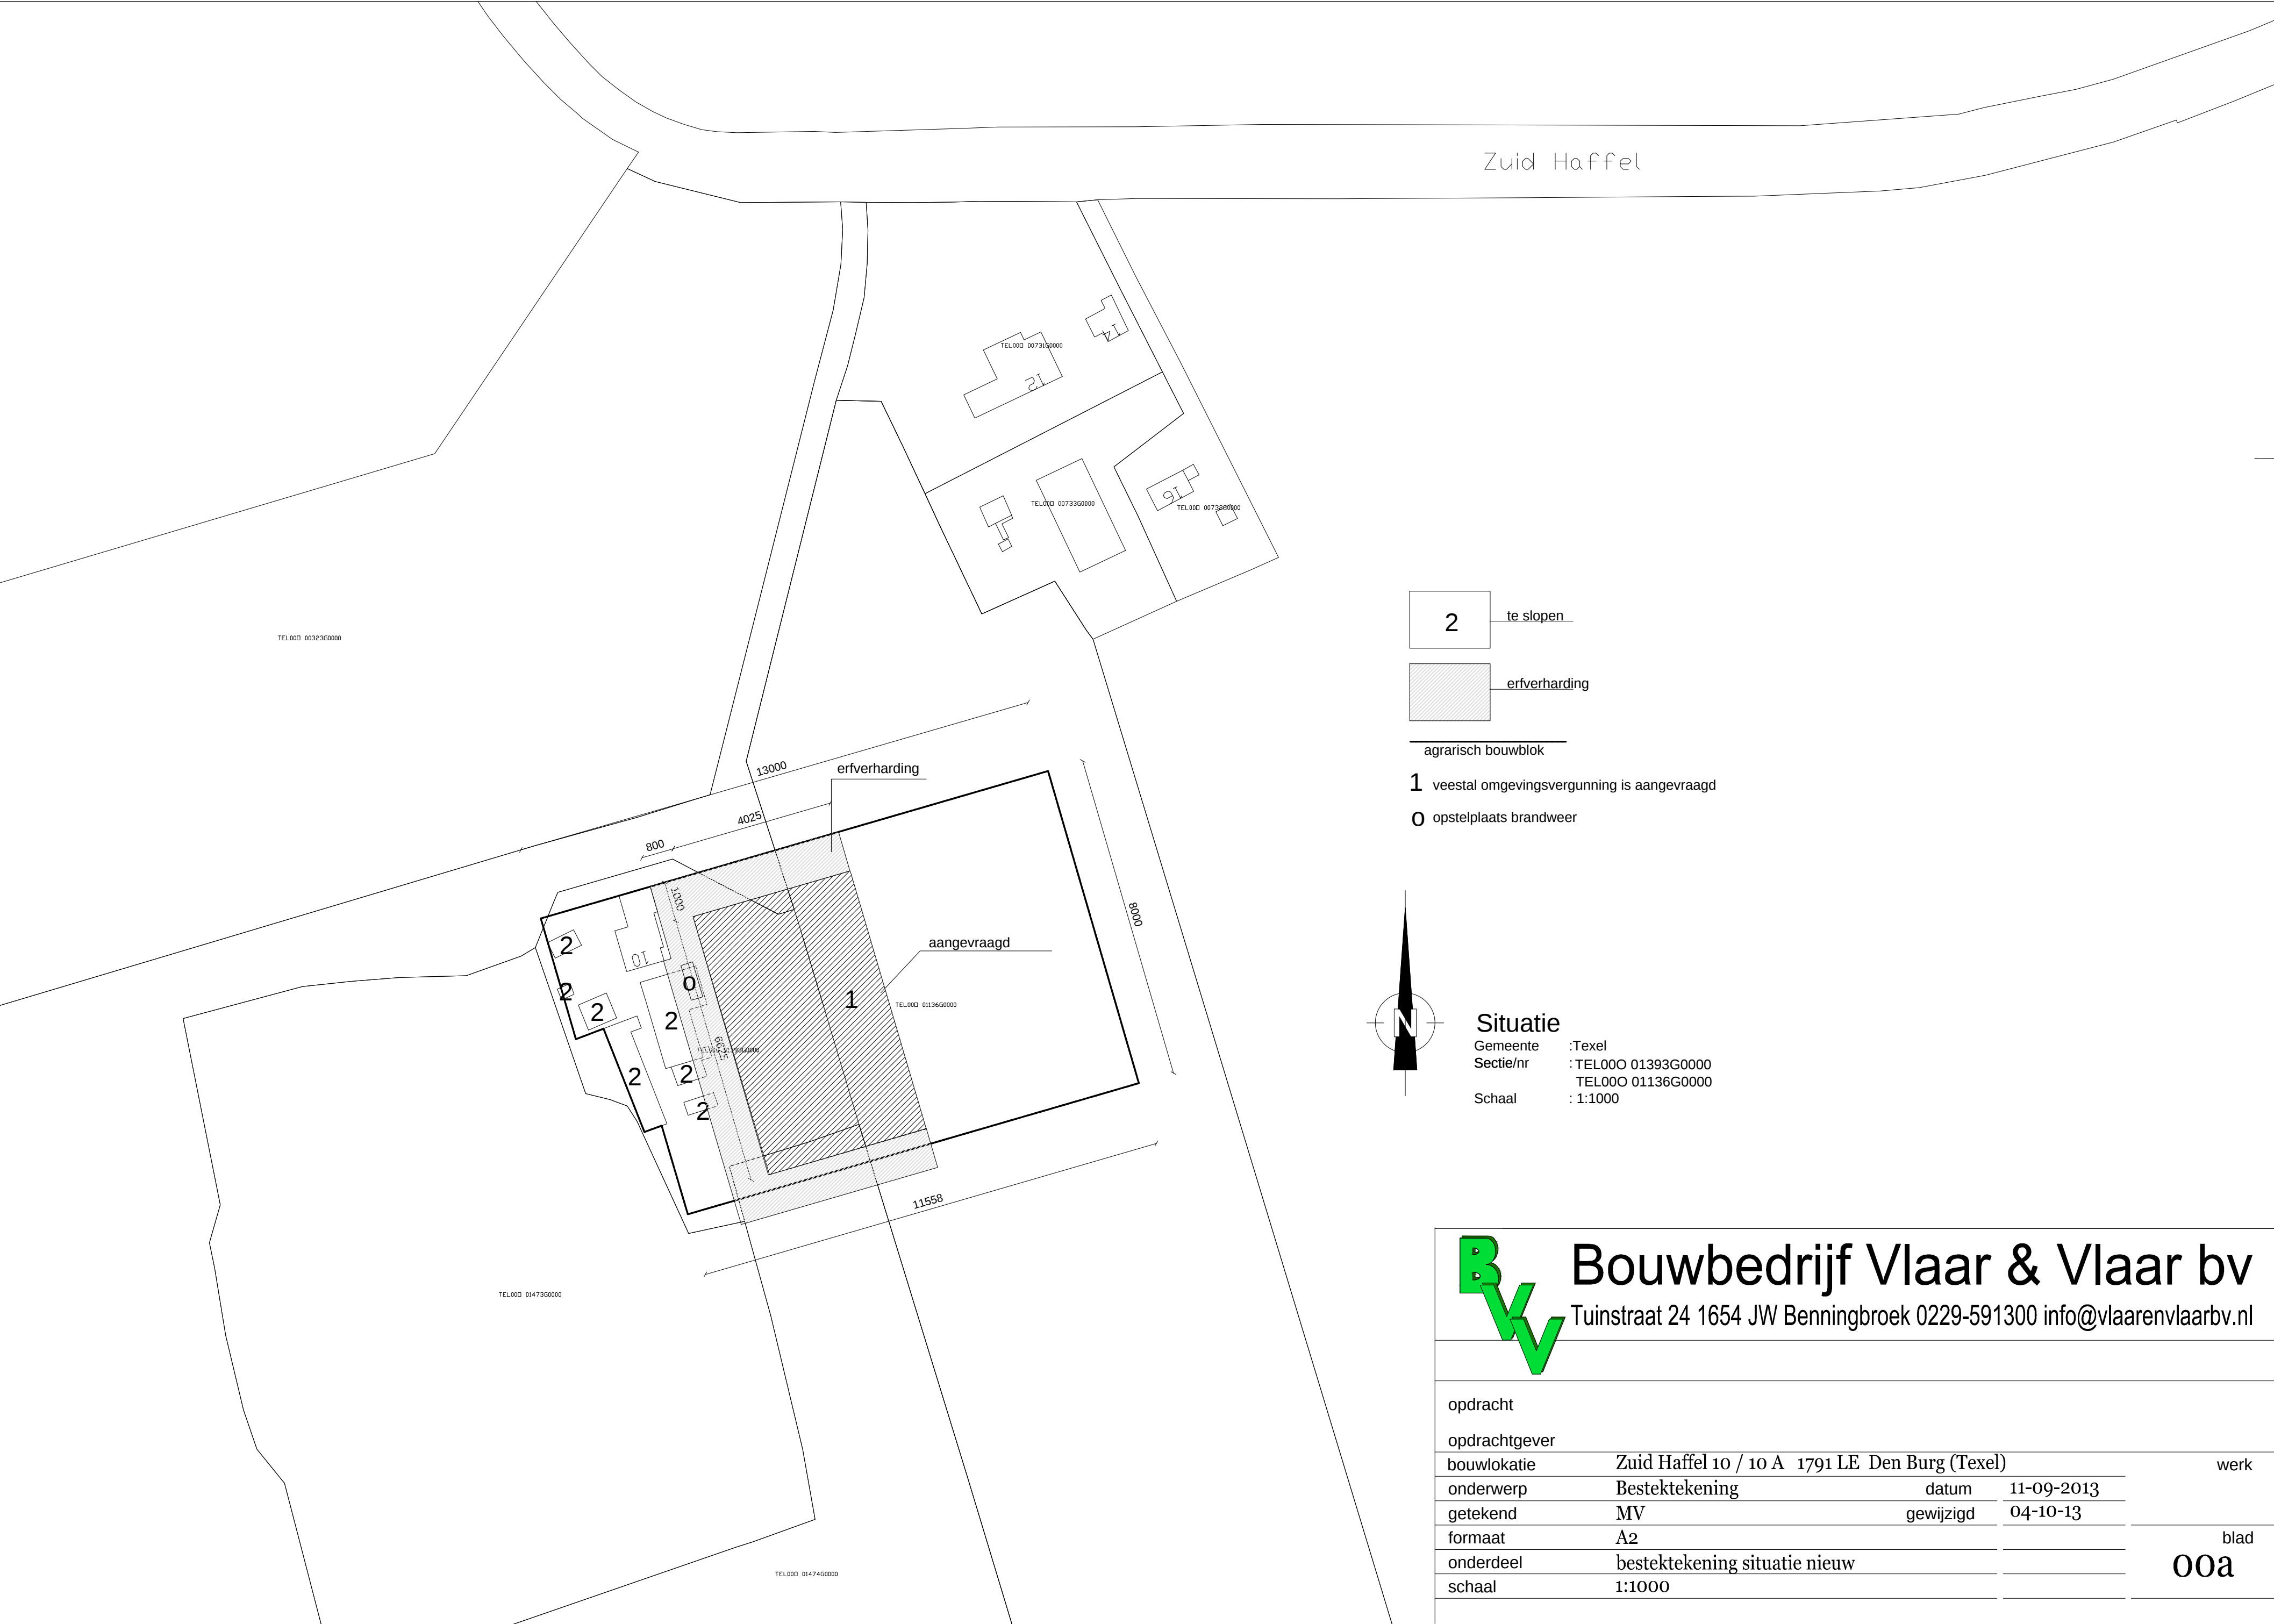


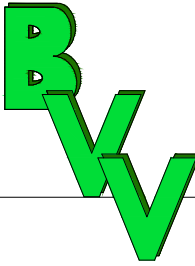


Bouwbedrijf Vlaar & Vlaar bv

Tuinstraat 24 1654 JW Benningbroek 0229-591300 info@vlaarenvlaarbv.nl

opdracht			
opdrachtgever			
bouwlokatie	Zuid Haffel 10 / 10 A 1791 LE Den Burg (Texel)		werk
onderwerp	Bestektekening	datum	11-09-2013
getekend	MV	gewijzigd	04-10-13
formaat	A2		blad
onderdeel	bestektekening situatie nieuw		00a
schaal	1:1000		

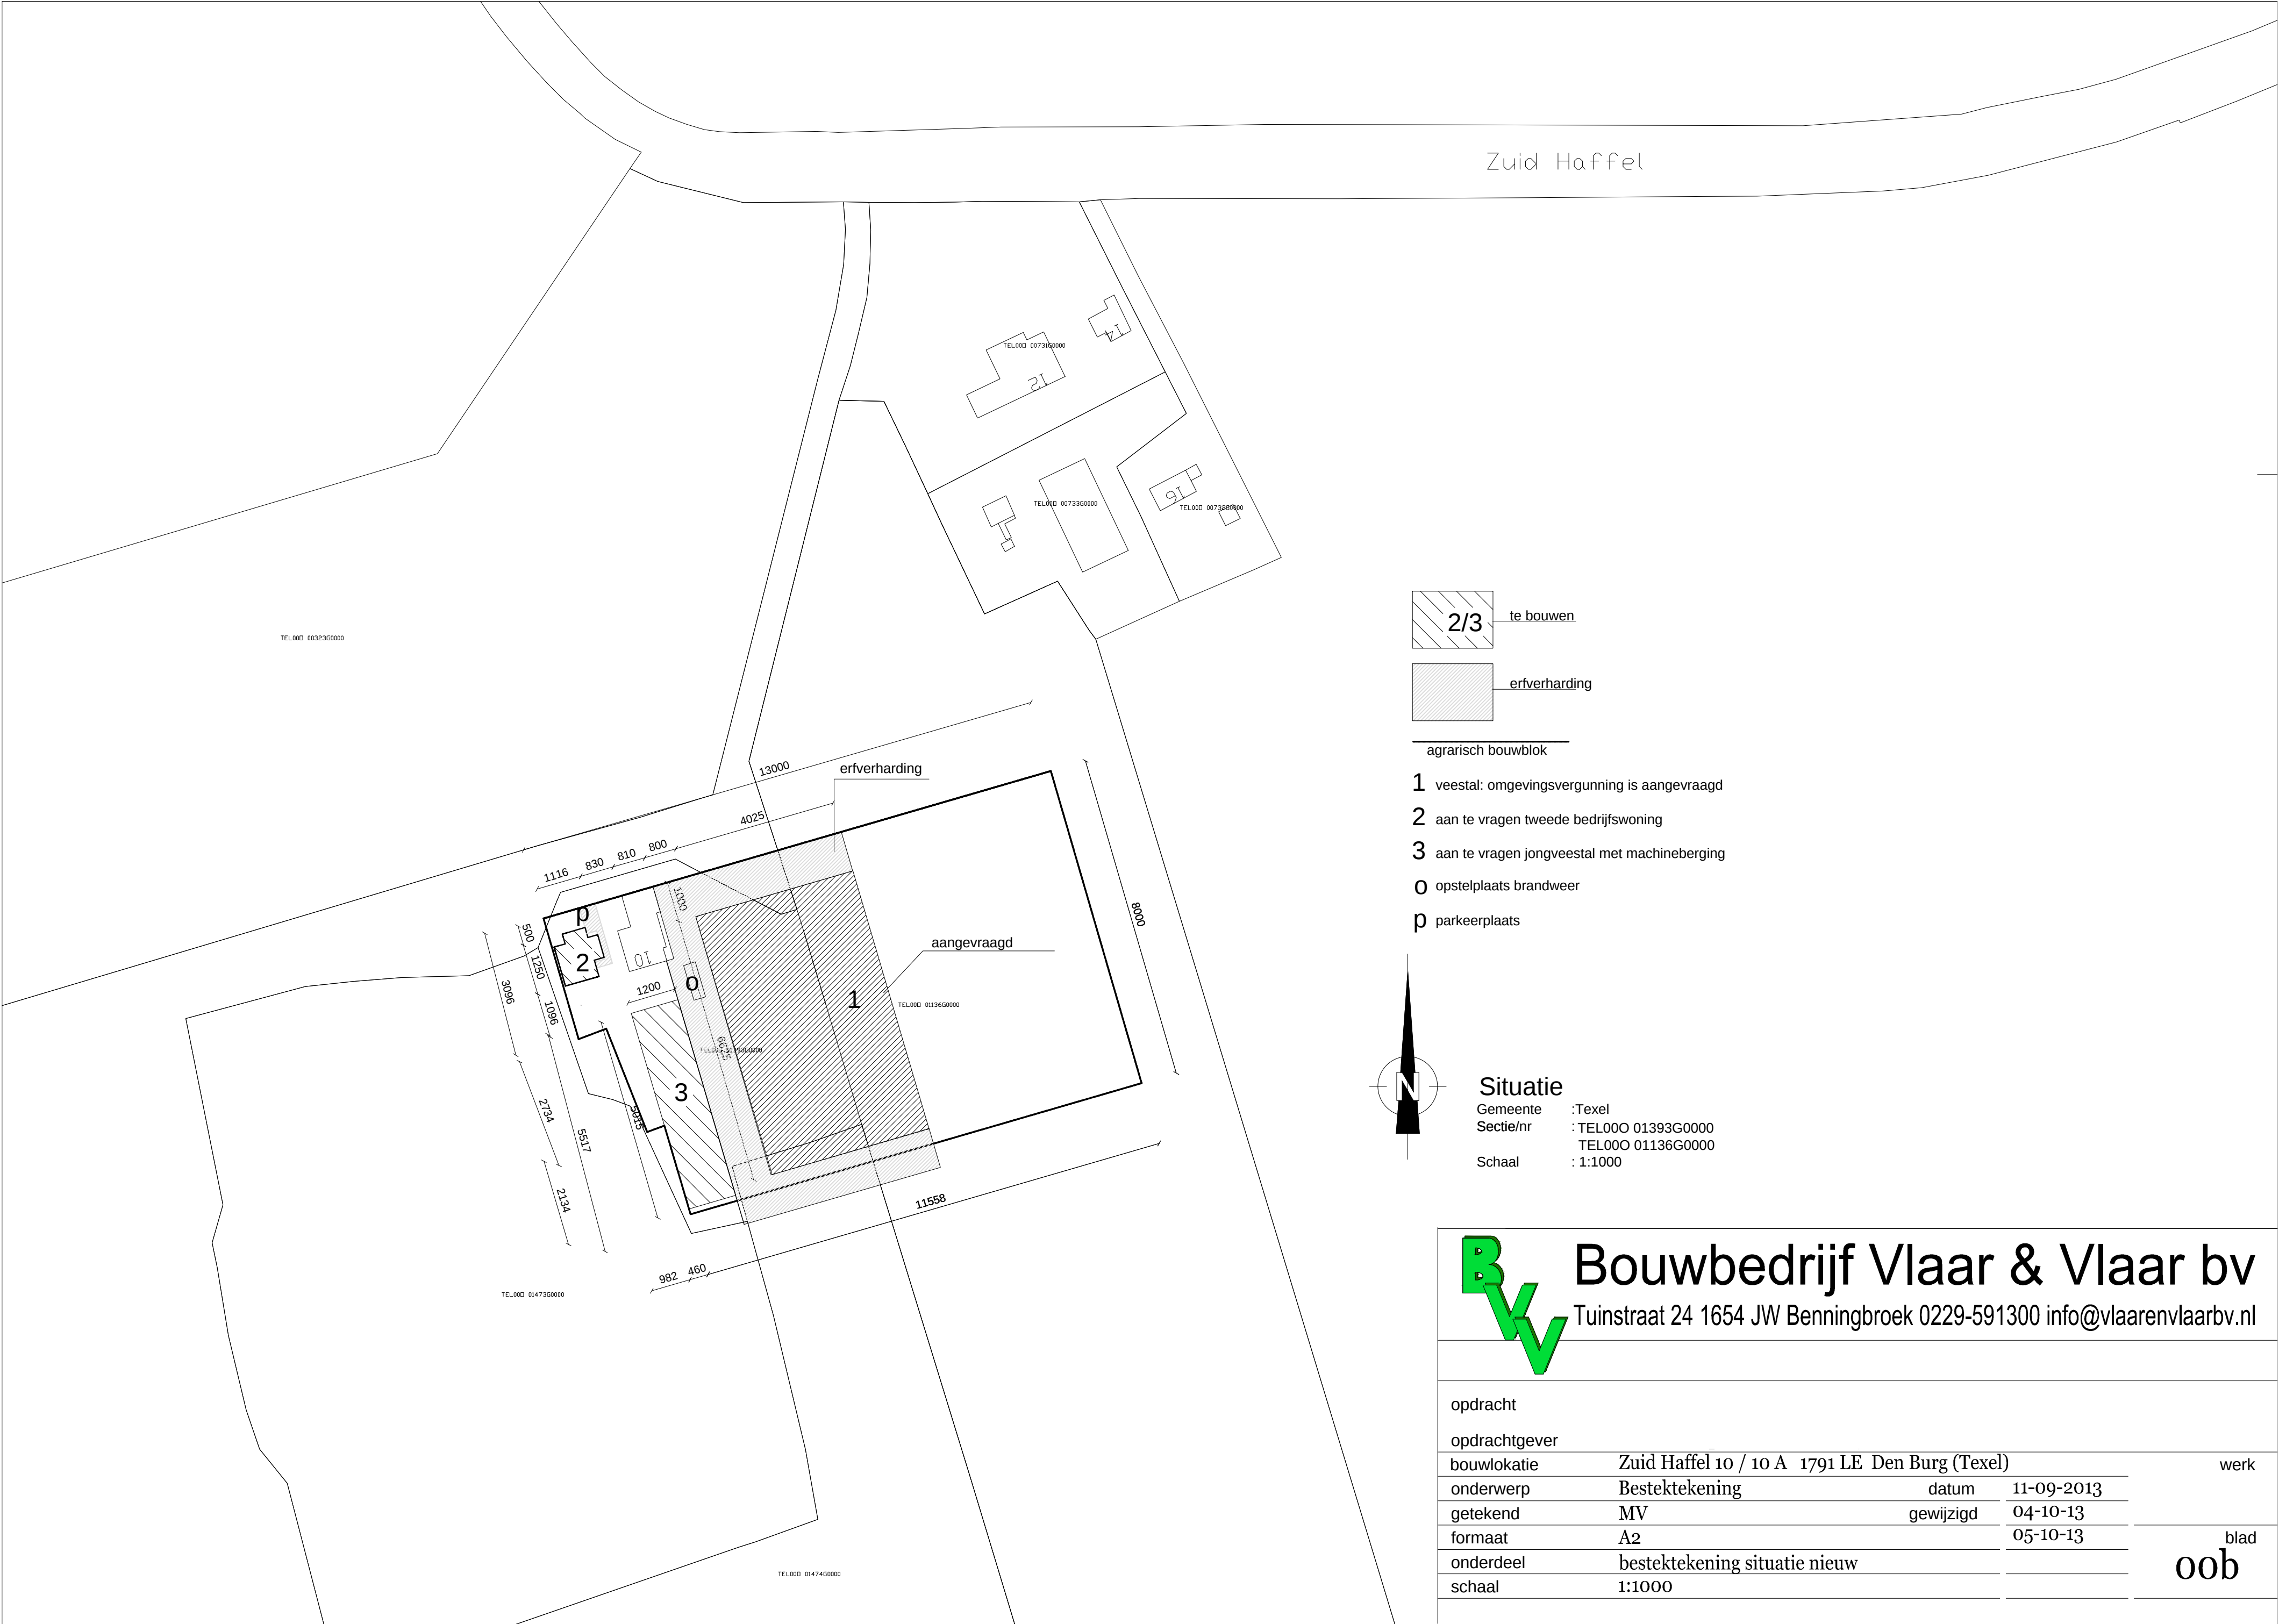

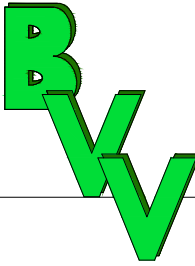

Bouwbedrijf Vlaar & Vlaar bv

Tuinstraat 24 1654 JW Benningbroek 0229-591300 info@vlaarenvlaarbv.nl

opdracht			
opdrachtgever			
bouwlocatie	Zuid Haffel 10 / 10 A 1791 LE Den Burg (Texel)		werk
onderwerp	Bestektekening	datum	11-09-2013
getekend	MV	gewijzigd	04-10-13
formaat	A2		05-10-13
onderdeel	bestektekening situatie nieuw		blad oob
schaal	1:1000		