

BEHOORT BIJ WIJZIGINGSPROCEDURE art. 3.6, lid 1, sub a Wro, VOOR HET PERCEEL,
OOSTKAAP 1 TE OOSTEREND

W-VAB


Wonen - Vab




max. goot-/bouwhoogte (m)




max. bebouwd oppervlak

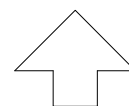

Schaal 1:1000

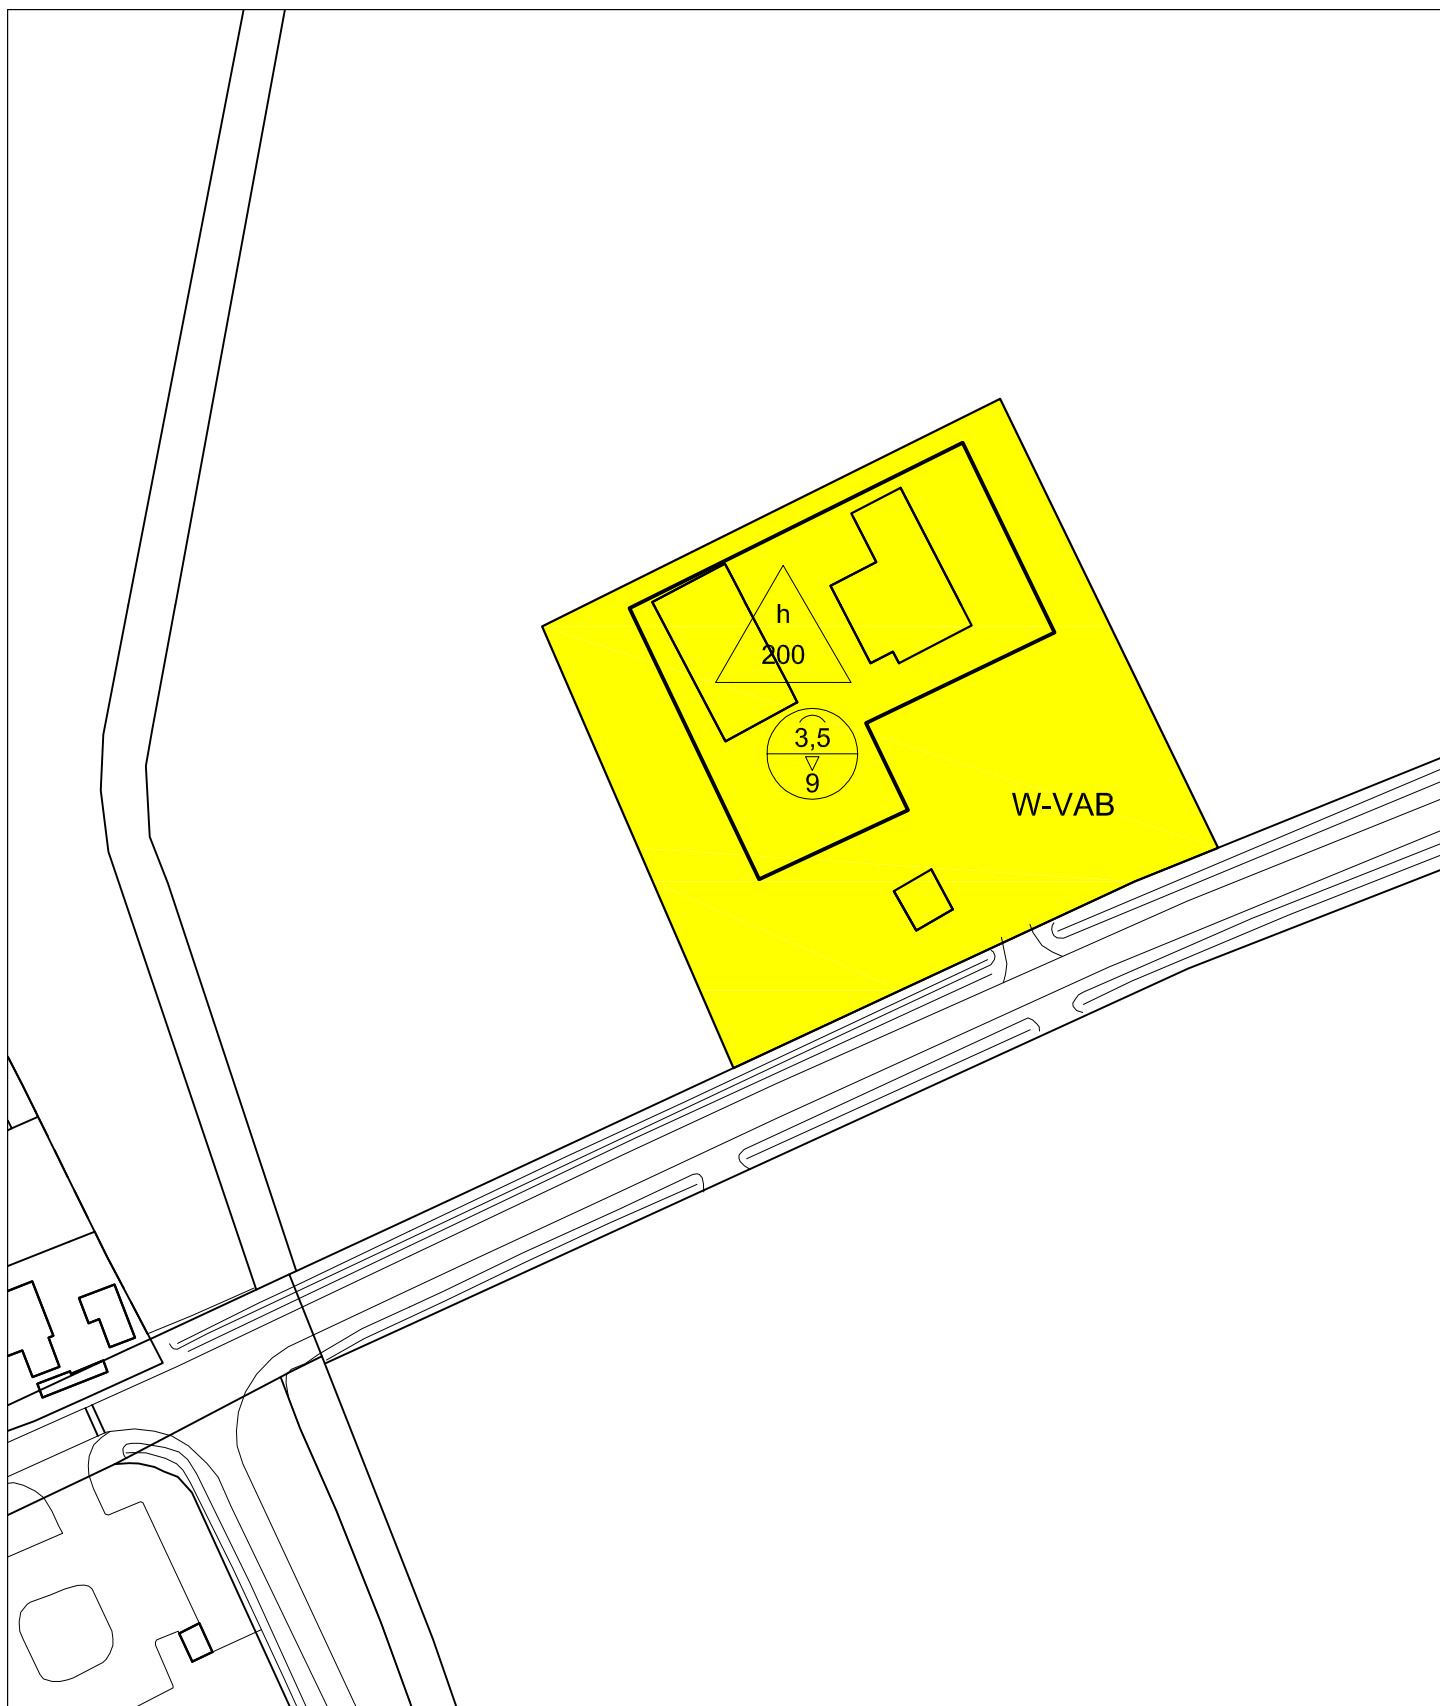


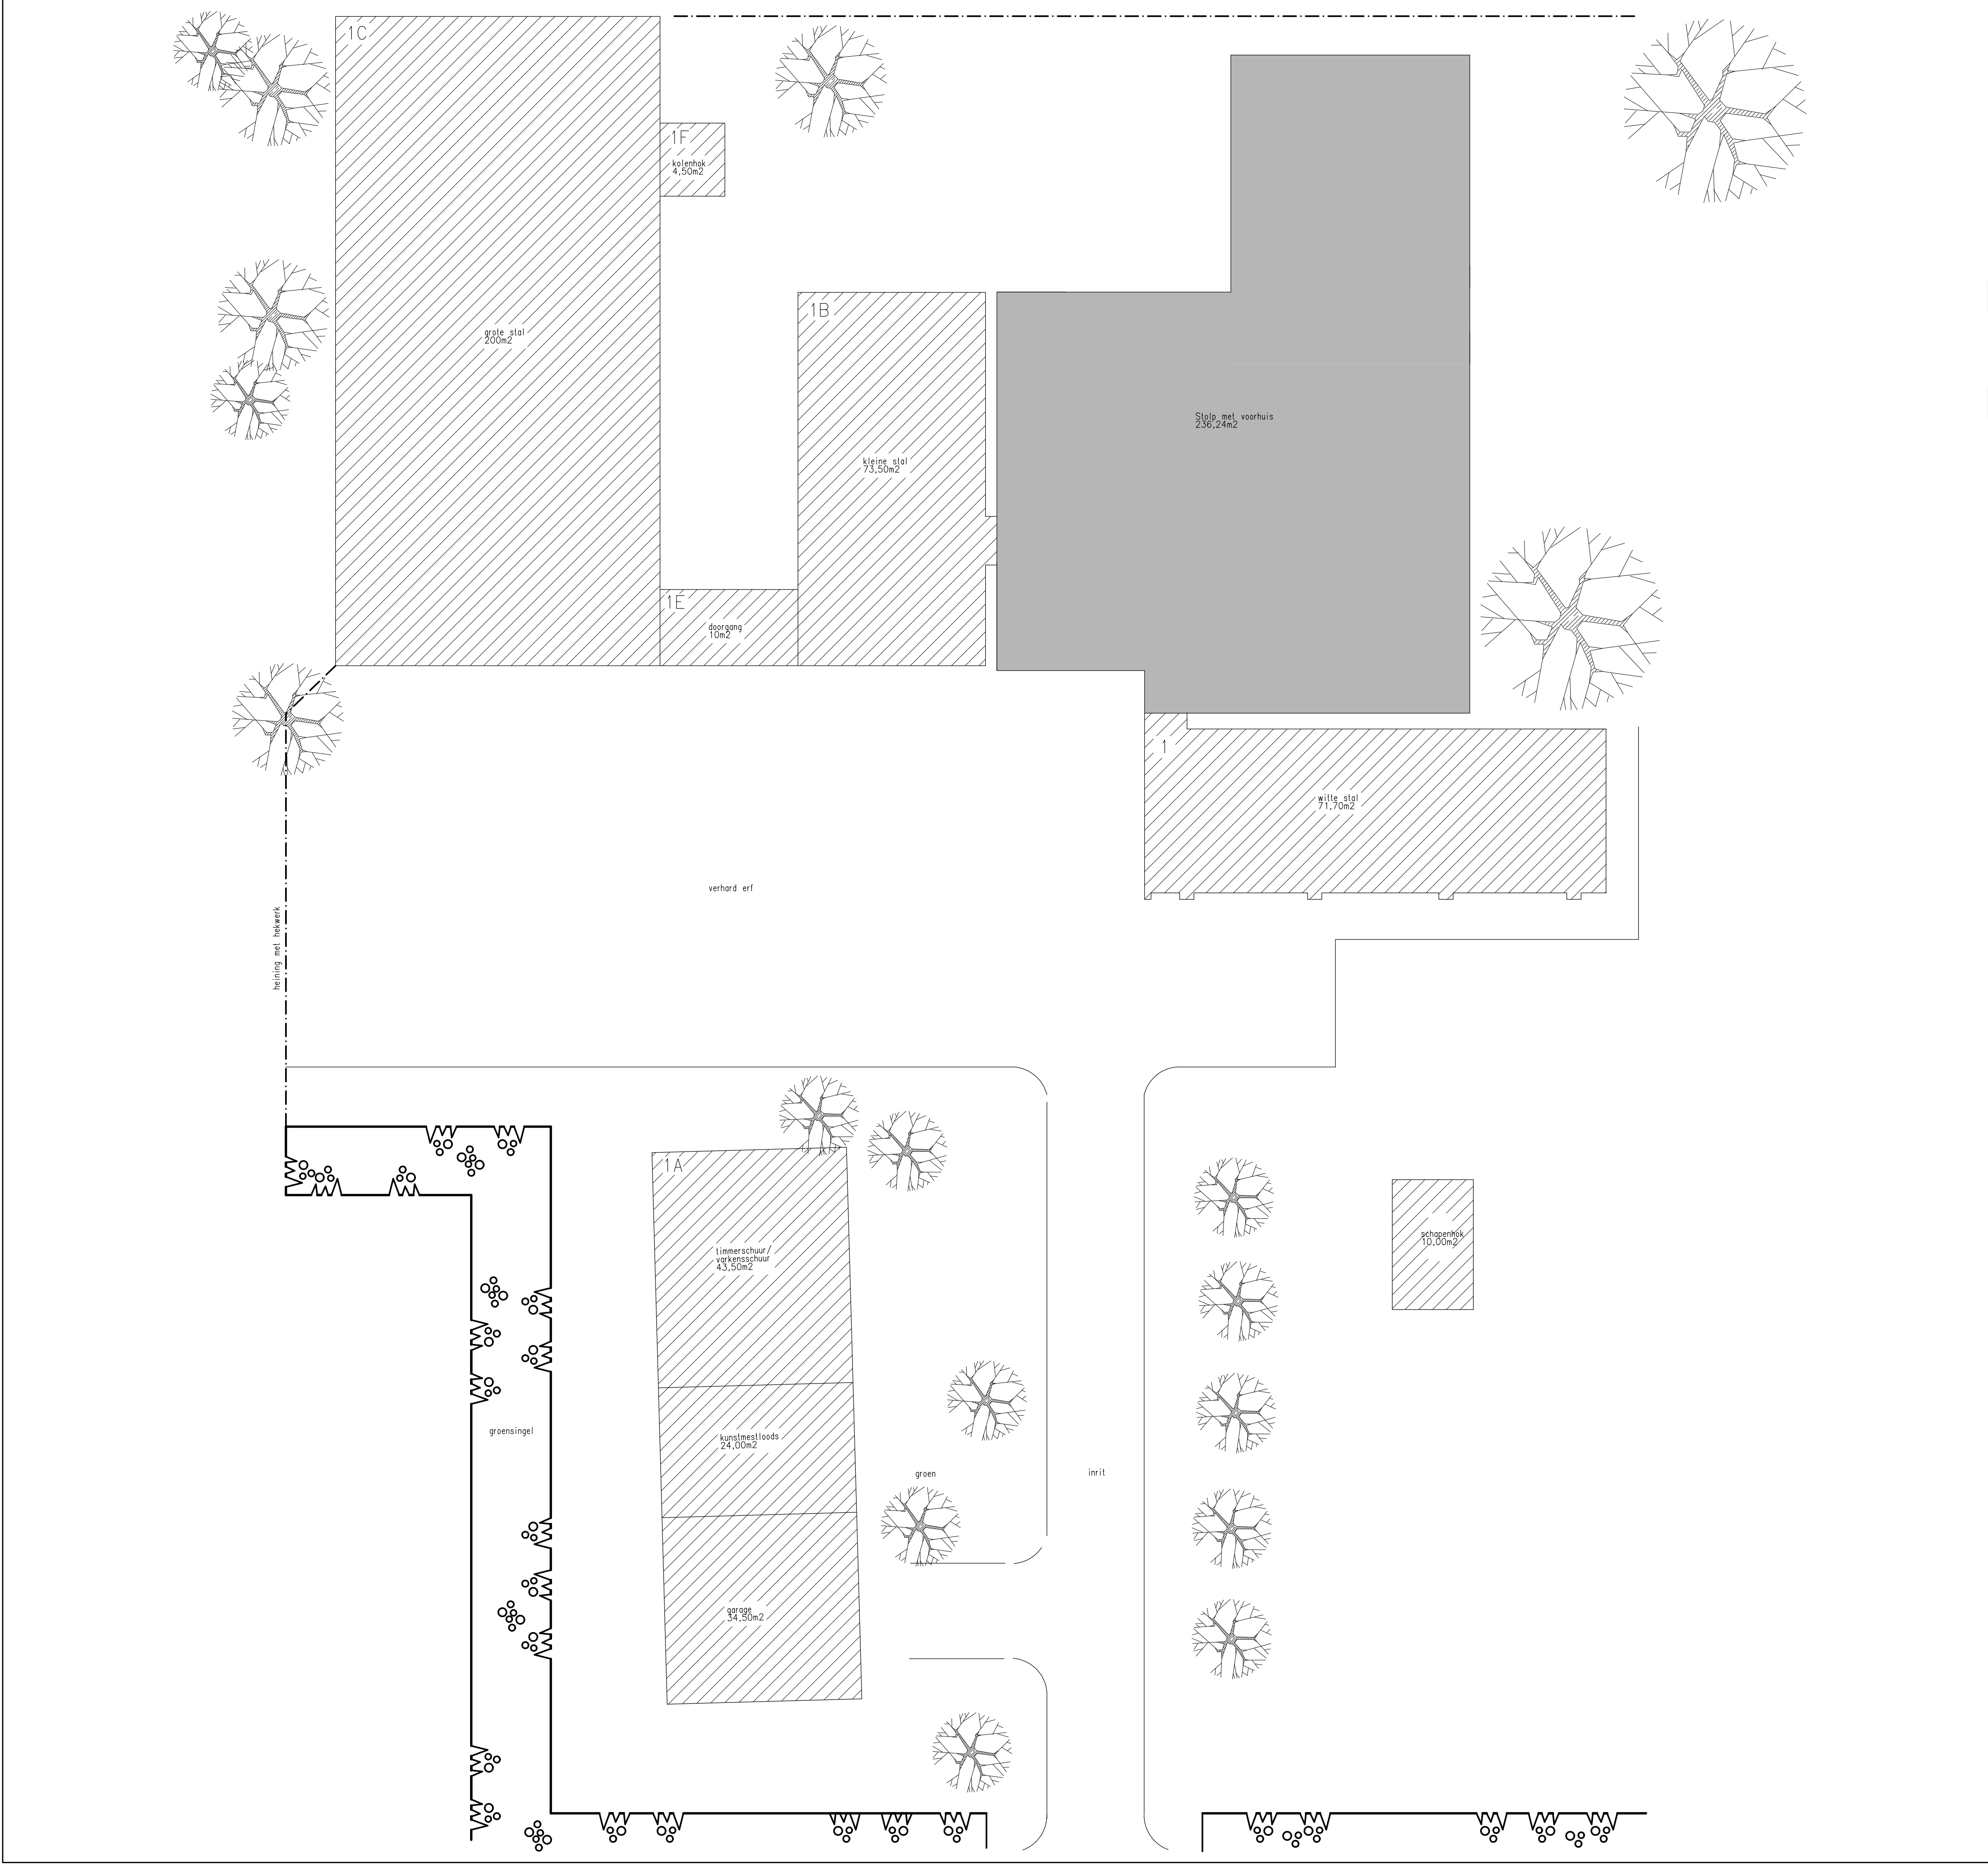


BRUTO OPPERVLAKE BIJGEBOUWEN;
236,24m2

BRUTO OPPERVLAKE BIJGEBOUWEN;				
1	5,05 x 14,20 =	71,70m2	witte stal	
1A	6,00 x 5,75 =	34,50m2	garage	
	6,00 x 4,00 =	24,00m2	kunstmestloods	
	6,00 x 7,25 =	43,50m2	timmer/varkensschuur	
1B	11,75 x 6,25 =	73,50m2	kleine stal	
1C	20,00 x 10,00 =	200,00m2	grote stal	
1D	2,50 x 4,00 =	10,00m2	schapenhok	
1E	4,25 x 2,35 =	10,00m2	doorgang	
1F	2,25 x 2,00 =	4,50m2	kolenhok	

totaal	vloeroppervlak	471,70m2	bijgebouwen
--------	----------------	----------	-------------

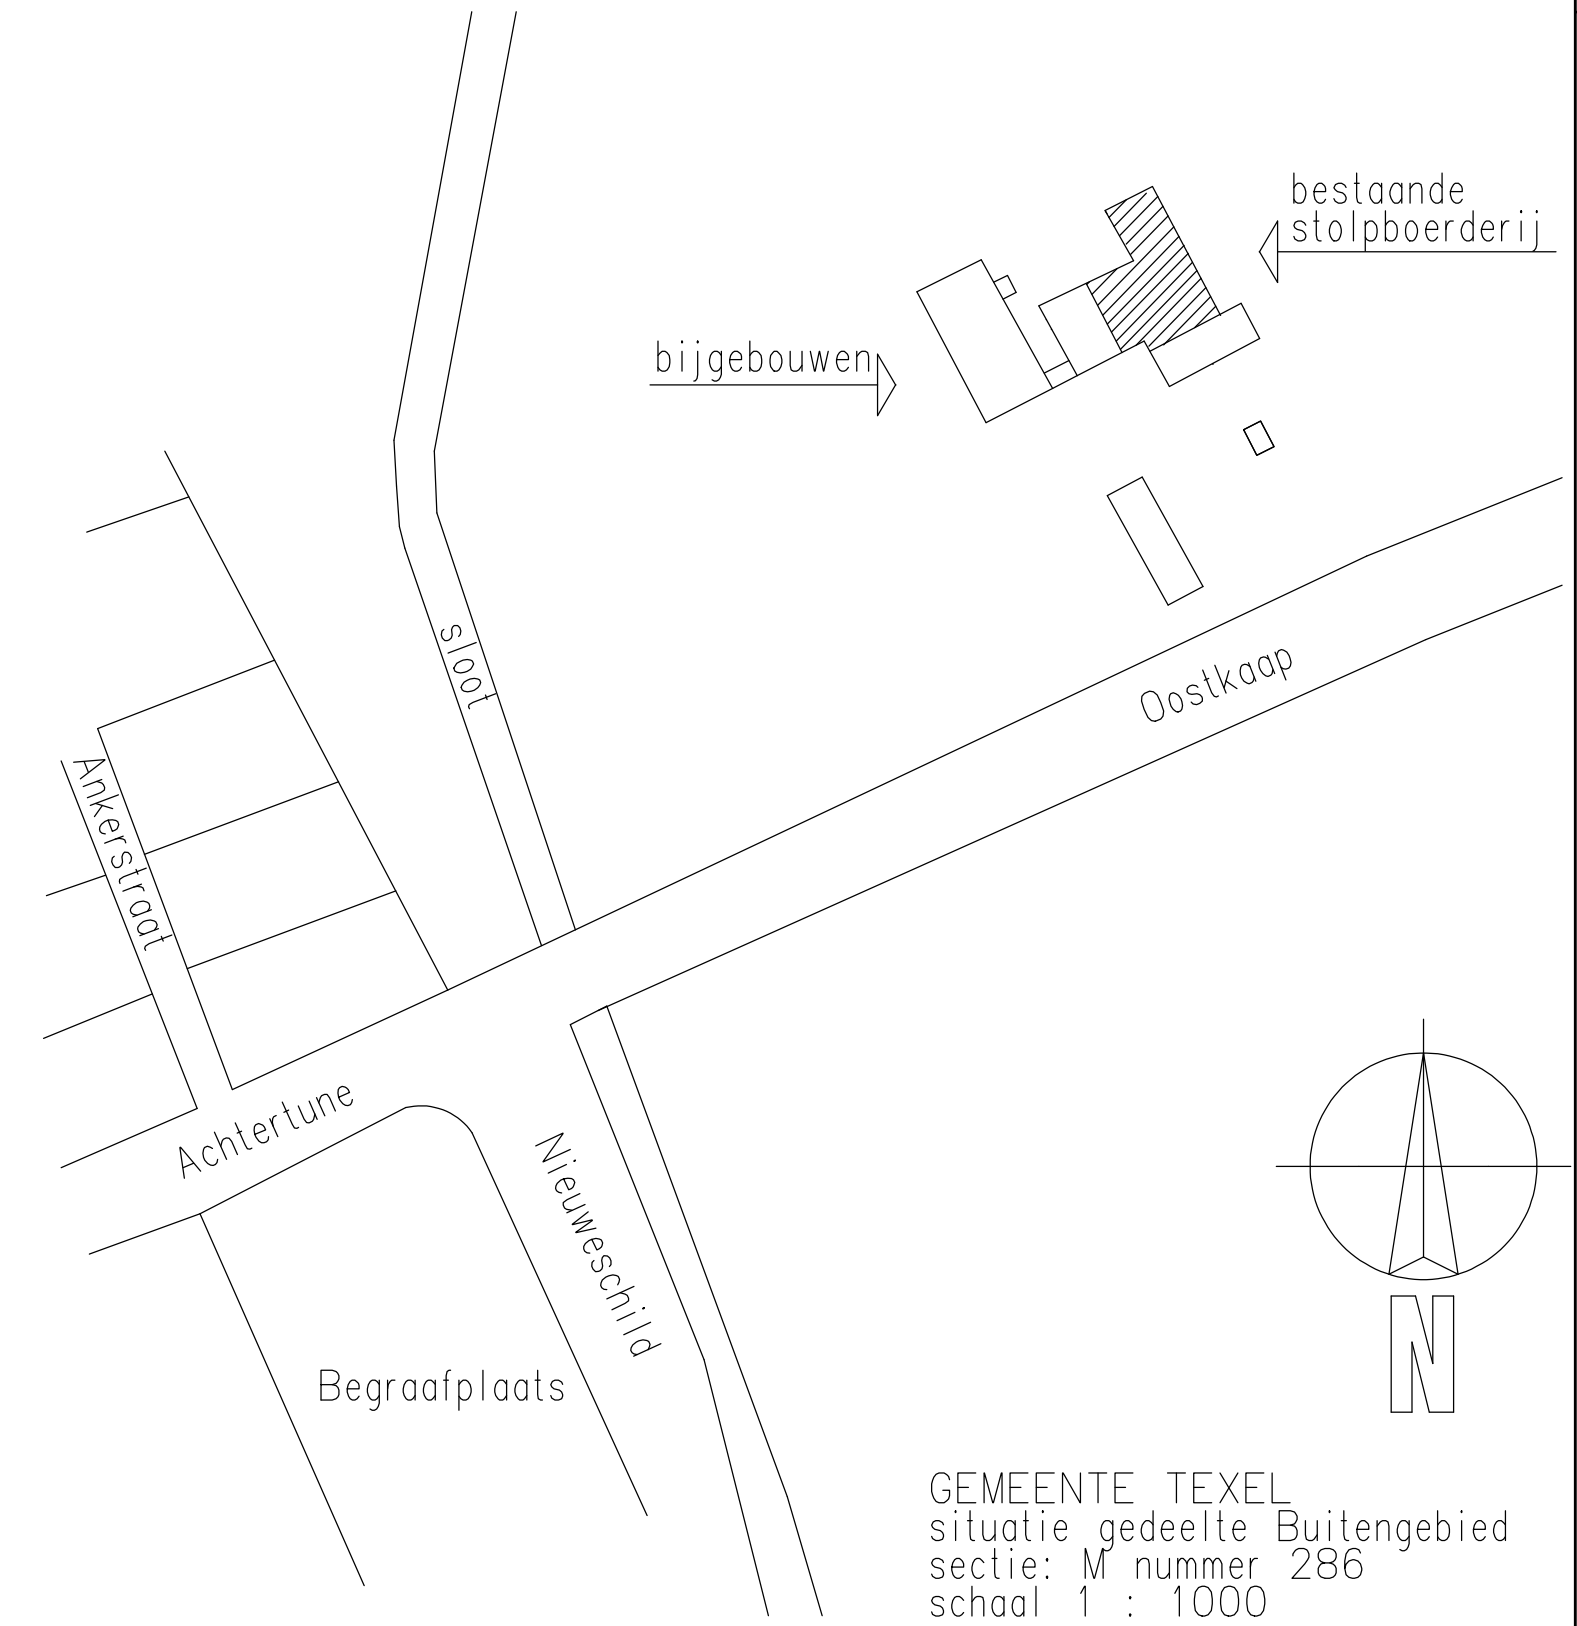


opdrachtgever:		Henk en Marjoke Pol Oostkaap 1 1794GH Oosterend Texel	
projectnummer:		tekeningnummer:	
09313		B.001A	
verbouwen stolpboerderij Oostkaap 01 1794 GH Oosterend Texel			
onderdeel : bestaande situatie Erfinrichtings- en saneringsplan t.b.v. wijzigingsprocedure Agrarische stolpboerderij tot Wonen Vab. bestemmingsplan buitengebied Texel 2013.			
getekend : j.m.witte		datum : 19-12-14	schaal 1 : 100
koos witte bouwkundig teken & adviesburo duykerdam 24 1791 tb den burg texel tel 0222-313130 e-mail kwitte@xs4all.nl			
gewijzigd:	j.m.witte		gecontroleerd:
datum:	xx-xx-xx		tek. formaat:
			A 1

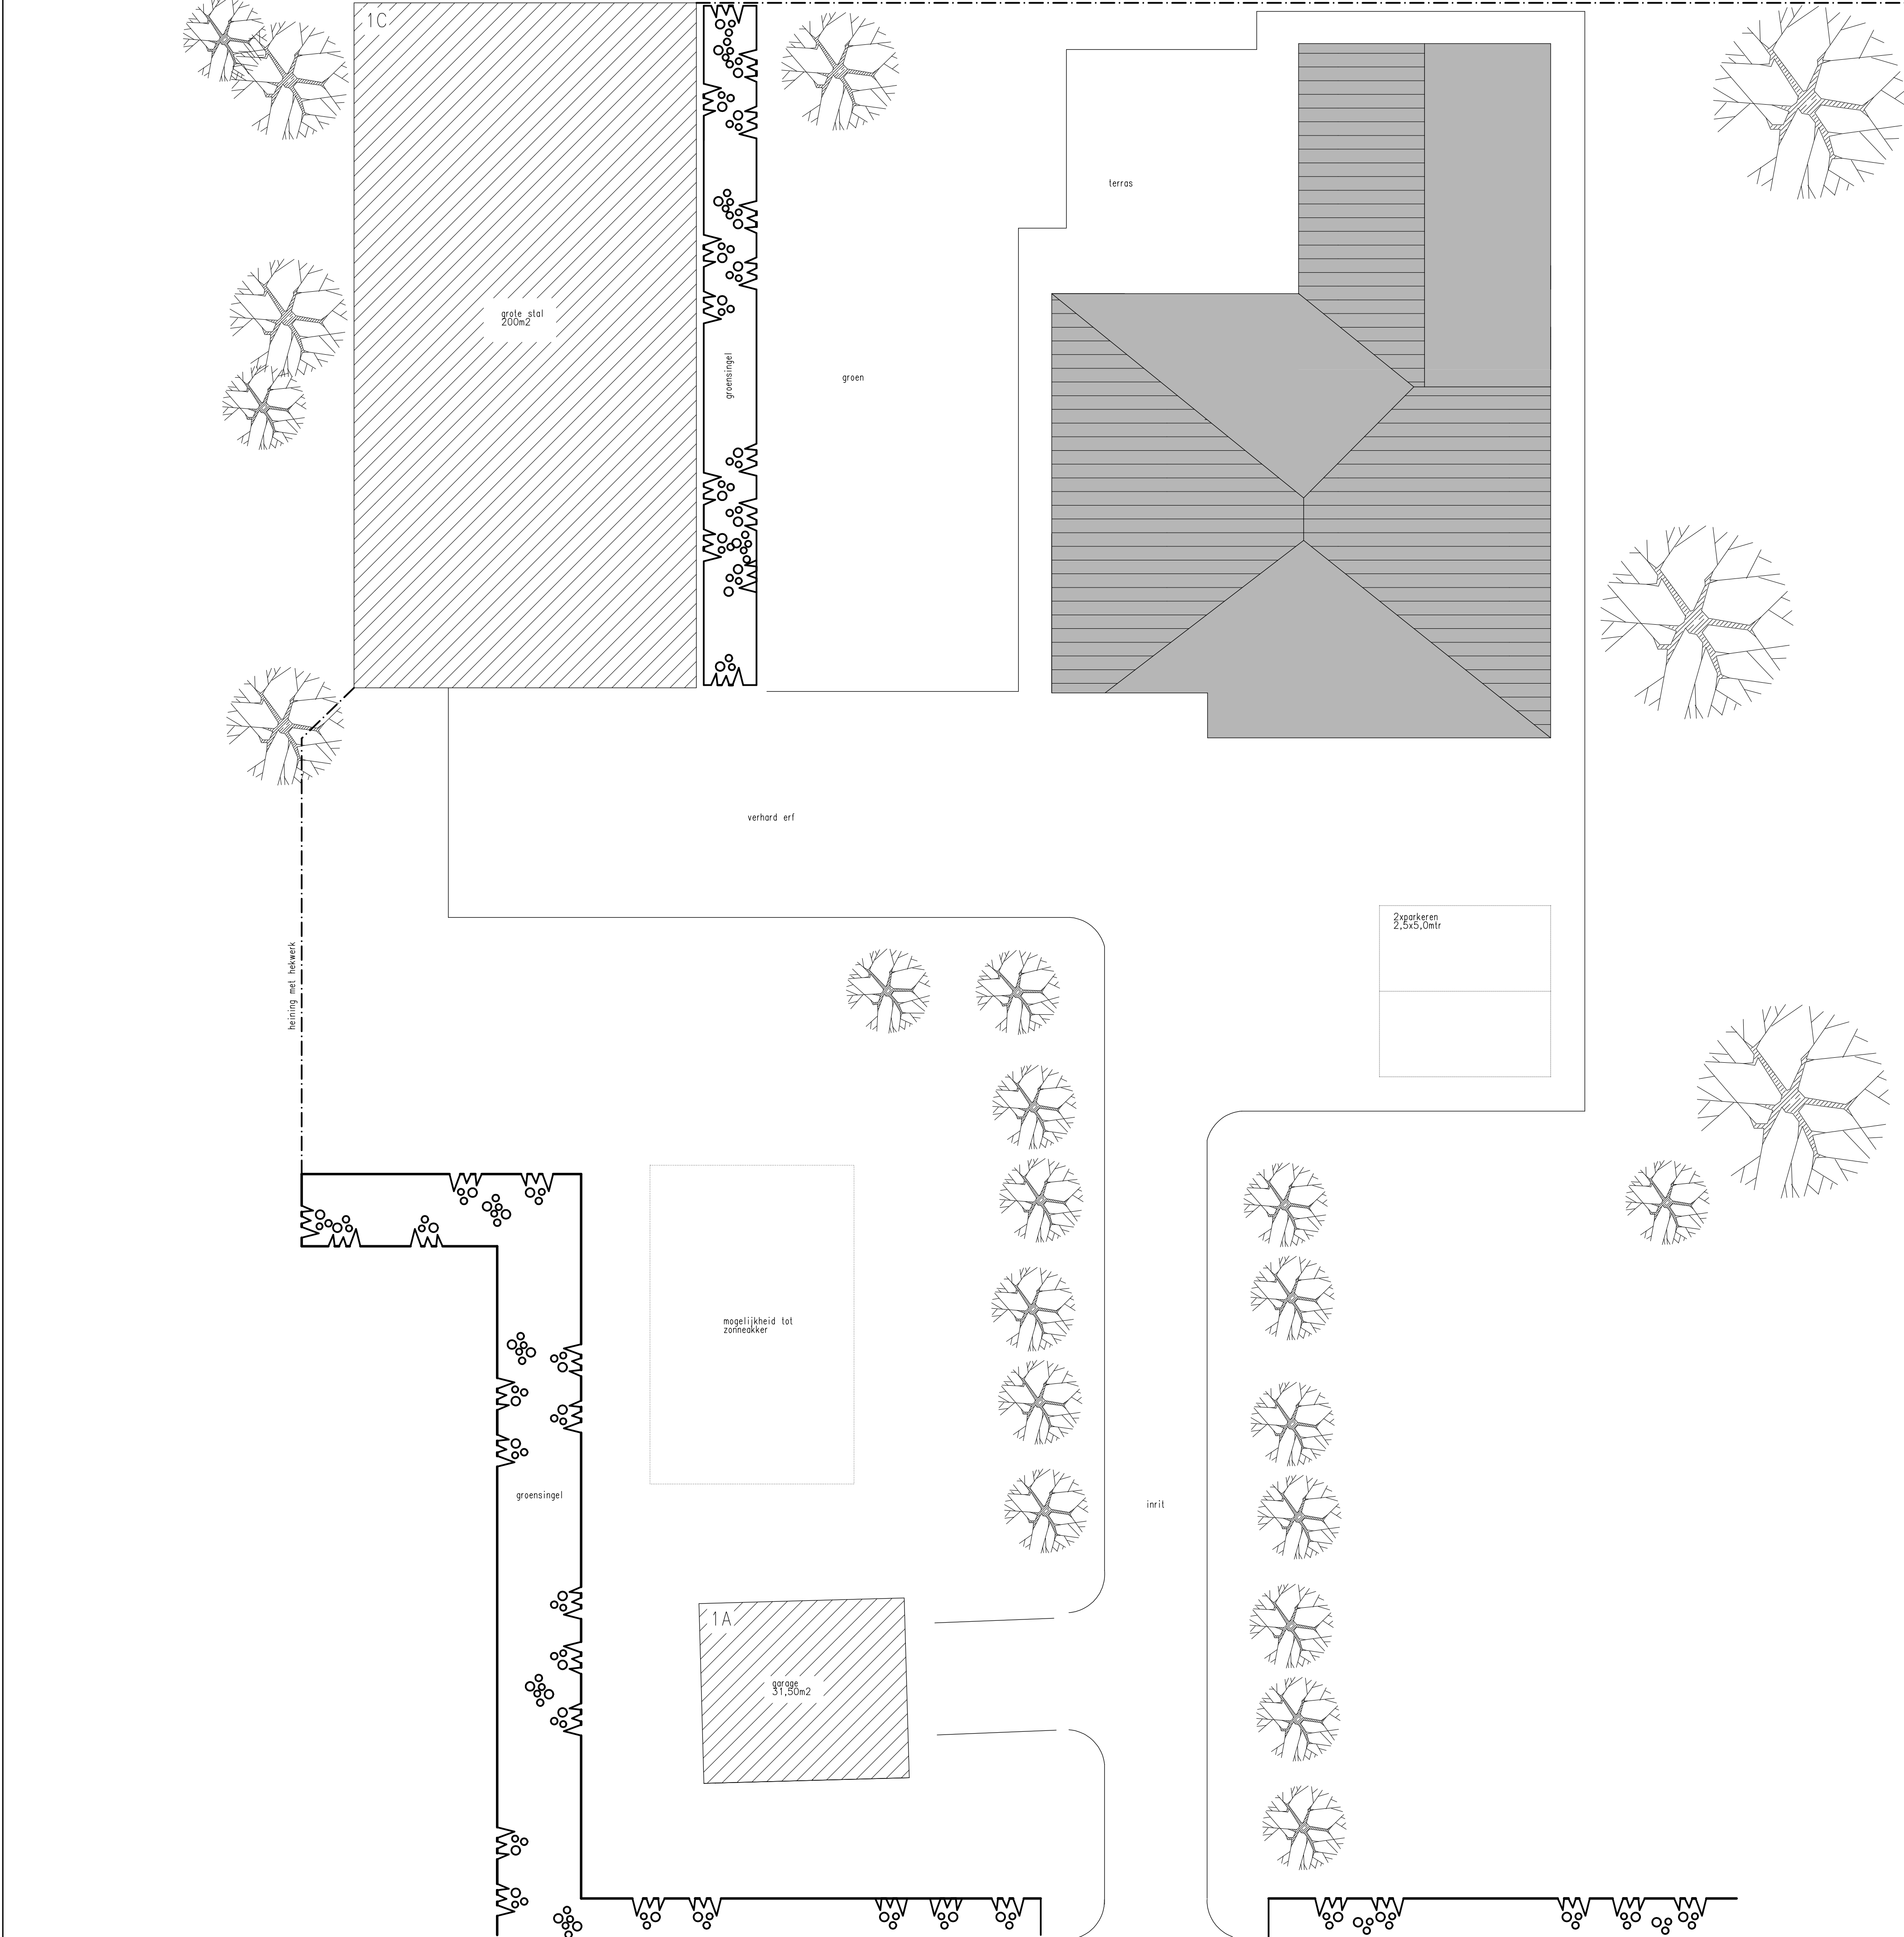

BRUTO OPPERVLAKTE HOOFDGEBOUW;
236,24m2

BRUTO OPPERVLAKTE BIJGEBOUWEN;
1A 6,00 x 5,25 = 31,60m2 garage
1C 20,00 x 10,00 = 200,00m2 grote stal
totaal vloeroppervlak 231,60m2 bijgebouwen

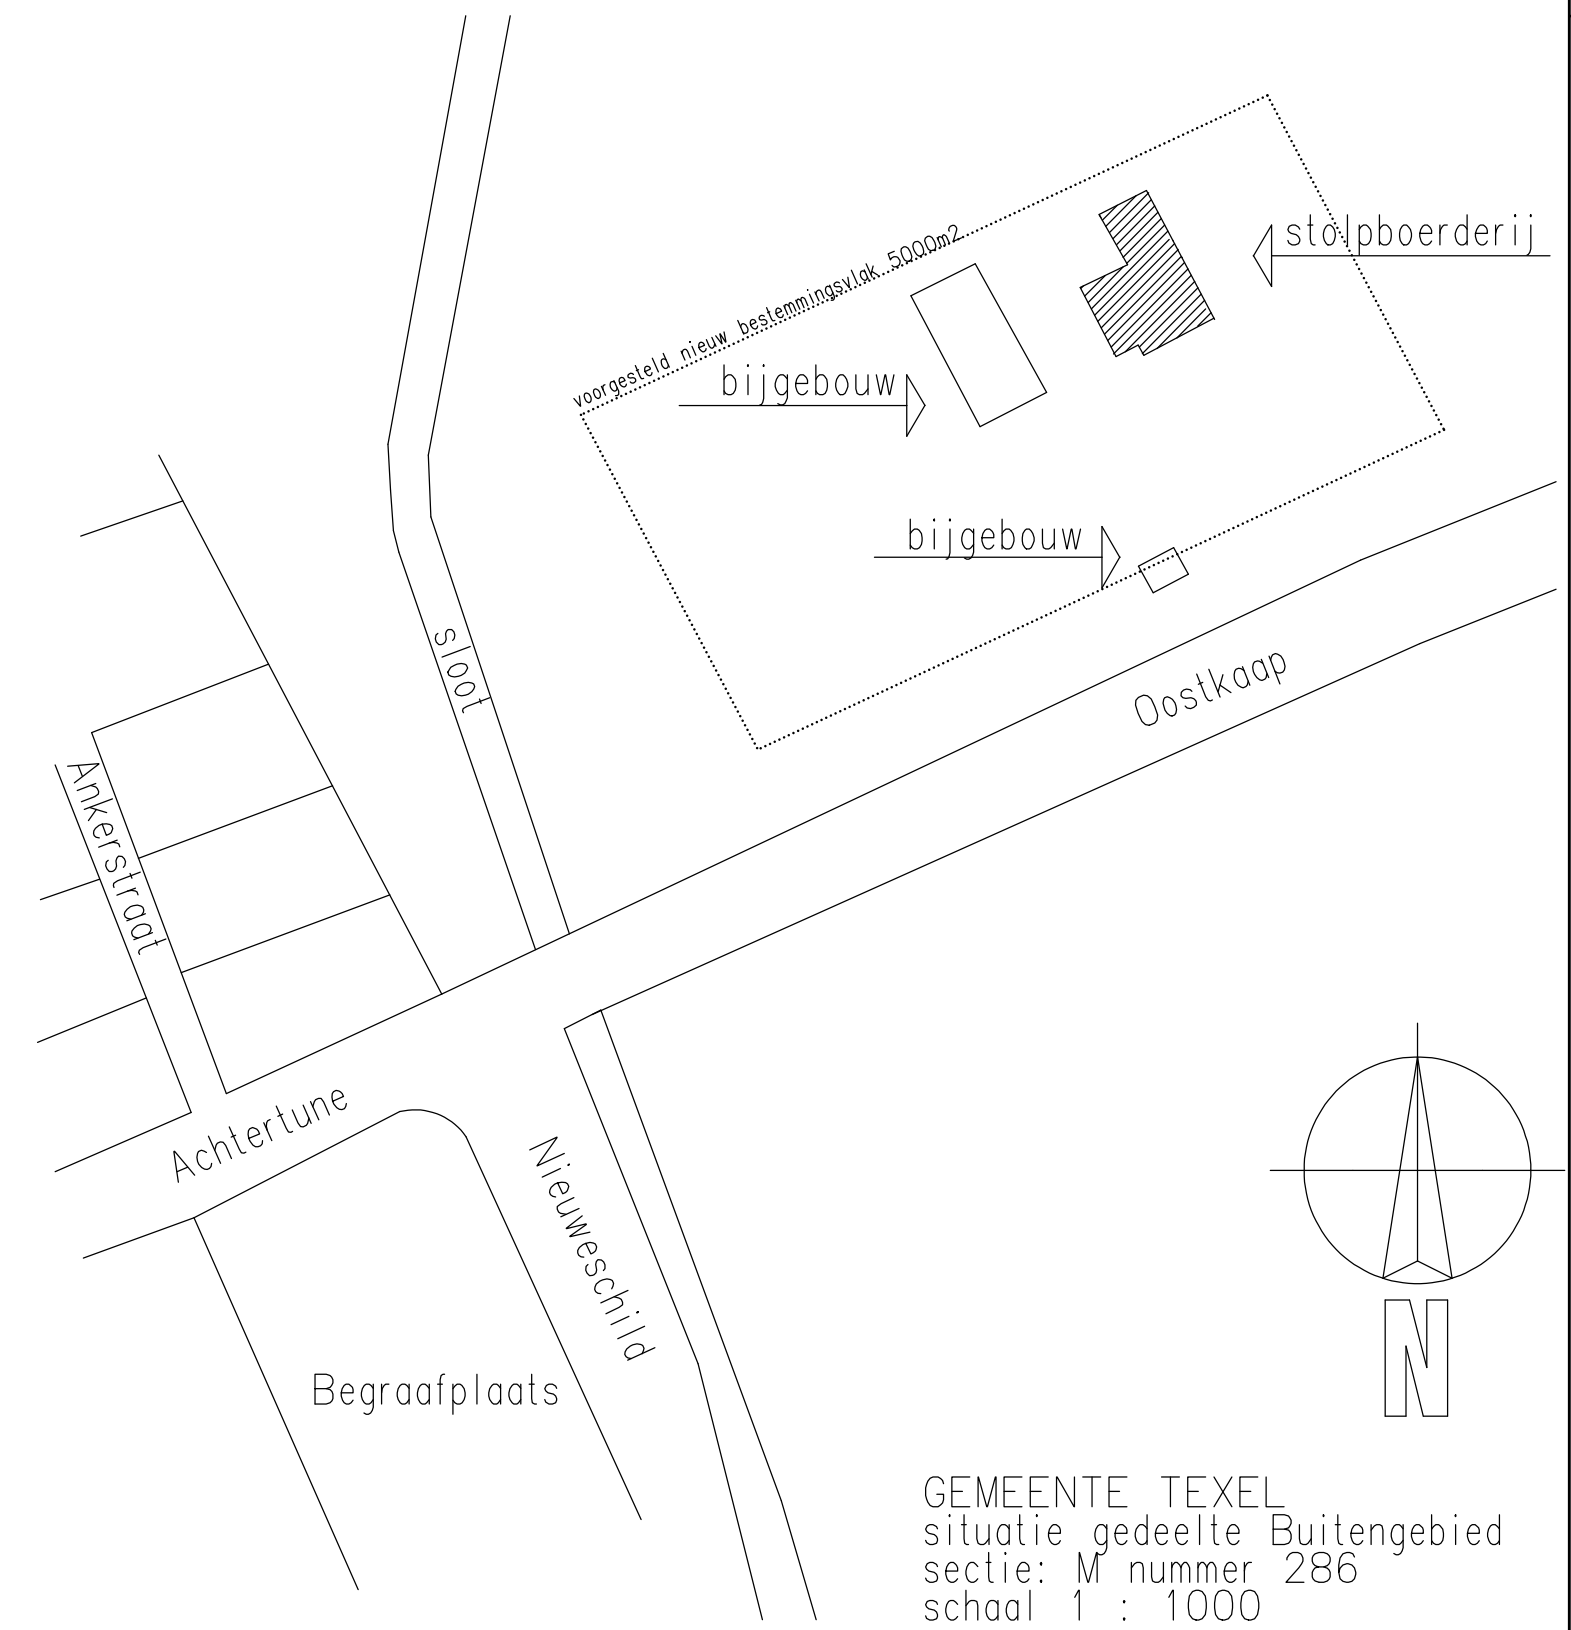

opdrachtgever:		Henk en Marjoke Pol Oostkaap 1 1794GH Oosterend Texel					
projektnummer:		verbouwen stolpboerderij Oostkaap 01 1794 GH Oosterend Texel				tekeningnummer:	
09313		onderdeel : gewijzigde situatie Erfinrichtings- en saneringsplan t.b.v. wijzigingsprocedure Agrarische stolpboerderij tot Wonen Vab. bestemmingsplan buitengebied Texel 2013.				B.002A	
		getekend : j.m.witte		datum : 19-12-14		schaal 1 : 100	
koos witte bouwkundig teken & adviesburo duykerdam 24 1791 tb den burg texel tel 0222-313130 e-mail kwitte@xs4all.nl							
gewijzigd:		j.m.witte					gecontroleerd:
datum:		xx-xx-xx					tek. formaat:
							A 1