


TEL000 01345G0000

TEL000 01345G0000

TEL000 01350G0000

TEL000 00159G0000

TEL000 01468G0000

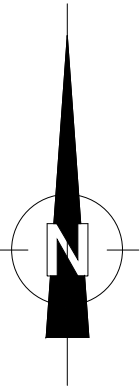

brandcompartiment

totaal bruto opp. 1368 m² D.i. < 2500 m²

Situatie

Gemeente :Texel
Sectie/nr :TEL000 01467G0000
Schaal : 1:1000

bestaande betonnen erfverharding

pb


p: parkerplaats bestaand

pn


p: parkerplaats nieuw

o

o: opstelplaats brandweer

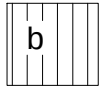

bestaande gebouwen

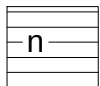

nieuw te bouwen

brandkraan i.o.v. gemeente Texel


PEIL = bovenzijde afgewerkte vloer
Maatvoering en/of ontbrekende maatvoering in het werk te controleren..


Bouwbedrijf: **BOUWBEDRIJF VLAAR & VLAAR BV**
Tuinstraat 24 1654 JW Benningbroek tel: 0229-591300
tel: 0229 591300 / 06 53480229 fax: 0229 591309
E-Mail: mark@vlaar&vlaarbv.nl WWW.bouwbedrijfvlaarenvlaar.nl

onderwerp	bouw schuur	werknr. : 2016-2473
adres	Skillepaadje 20 1792 CN Oudeschild (Texel)	blad : 00 a1
opdrachtgever		formaat: A2
get. : pdj	datum: 16-02-2016	schaal: 1:1000
gew.: pdj	18-02-2016 19-02-2016	onderdeel: bestektekening situatie


Bouwkundig Ontwerp en Tekenburo DE JONG v.o.f.
Dorpsstraat 56, 1678 HG Oostwoud, tel. 0229-201.358 - fax. 0229-202.413 - www.pietdejong.nl

© Bouwkundig Ontwerp en Tekenburo De Jong v.o.f.
Niets van de tekening mag worden vervoelvoudigd en/of openbaar gemaakt dmv druk, fotokopie, microfilm of op welke andere wijze ook zonder voorafgaande schriftelijke toestemming van Bouwkundig Ontwerp en Tekenburo De Jong v.o.f. noch mag deze zonder een dergelijke toestemming worden gebruikt voor enig ander werk dan waarvoor zij is vervaardigd.

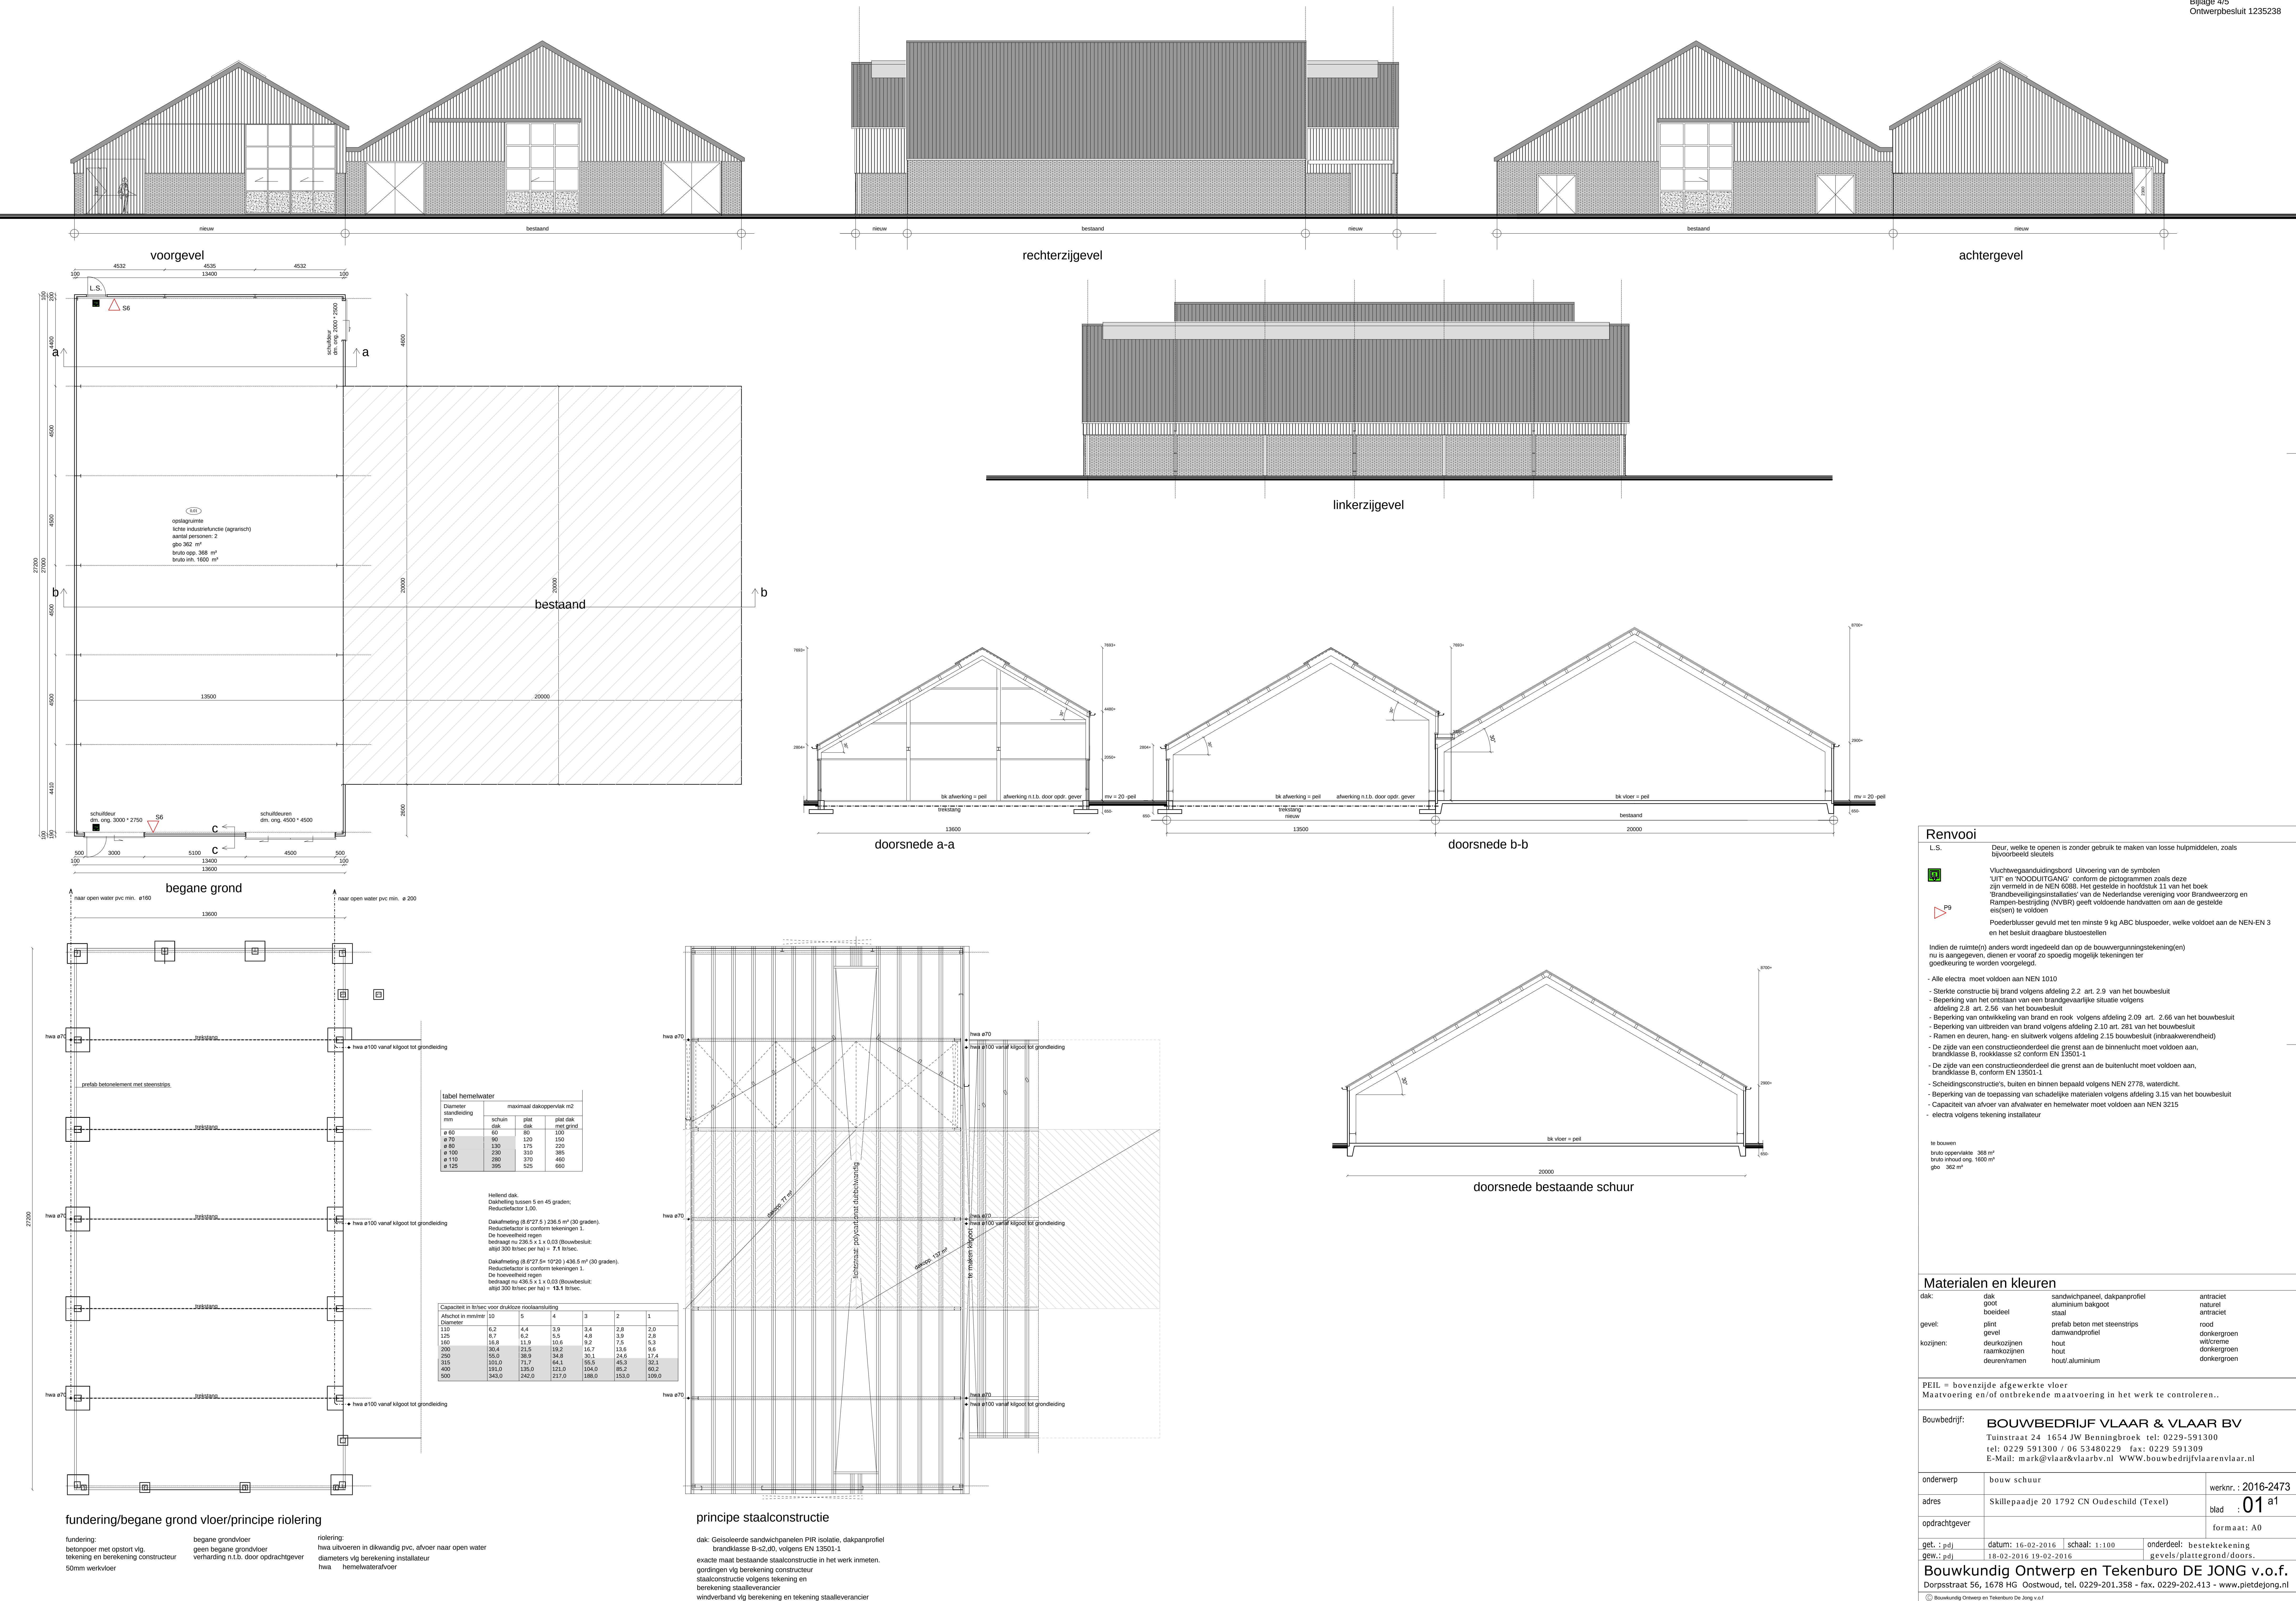


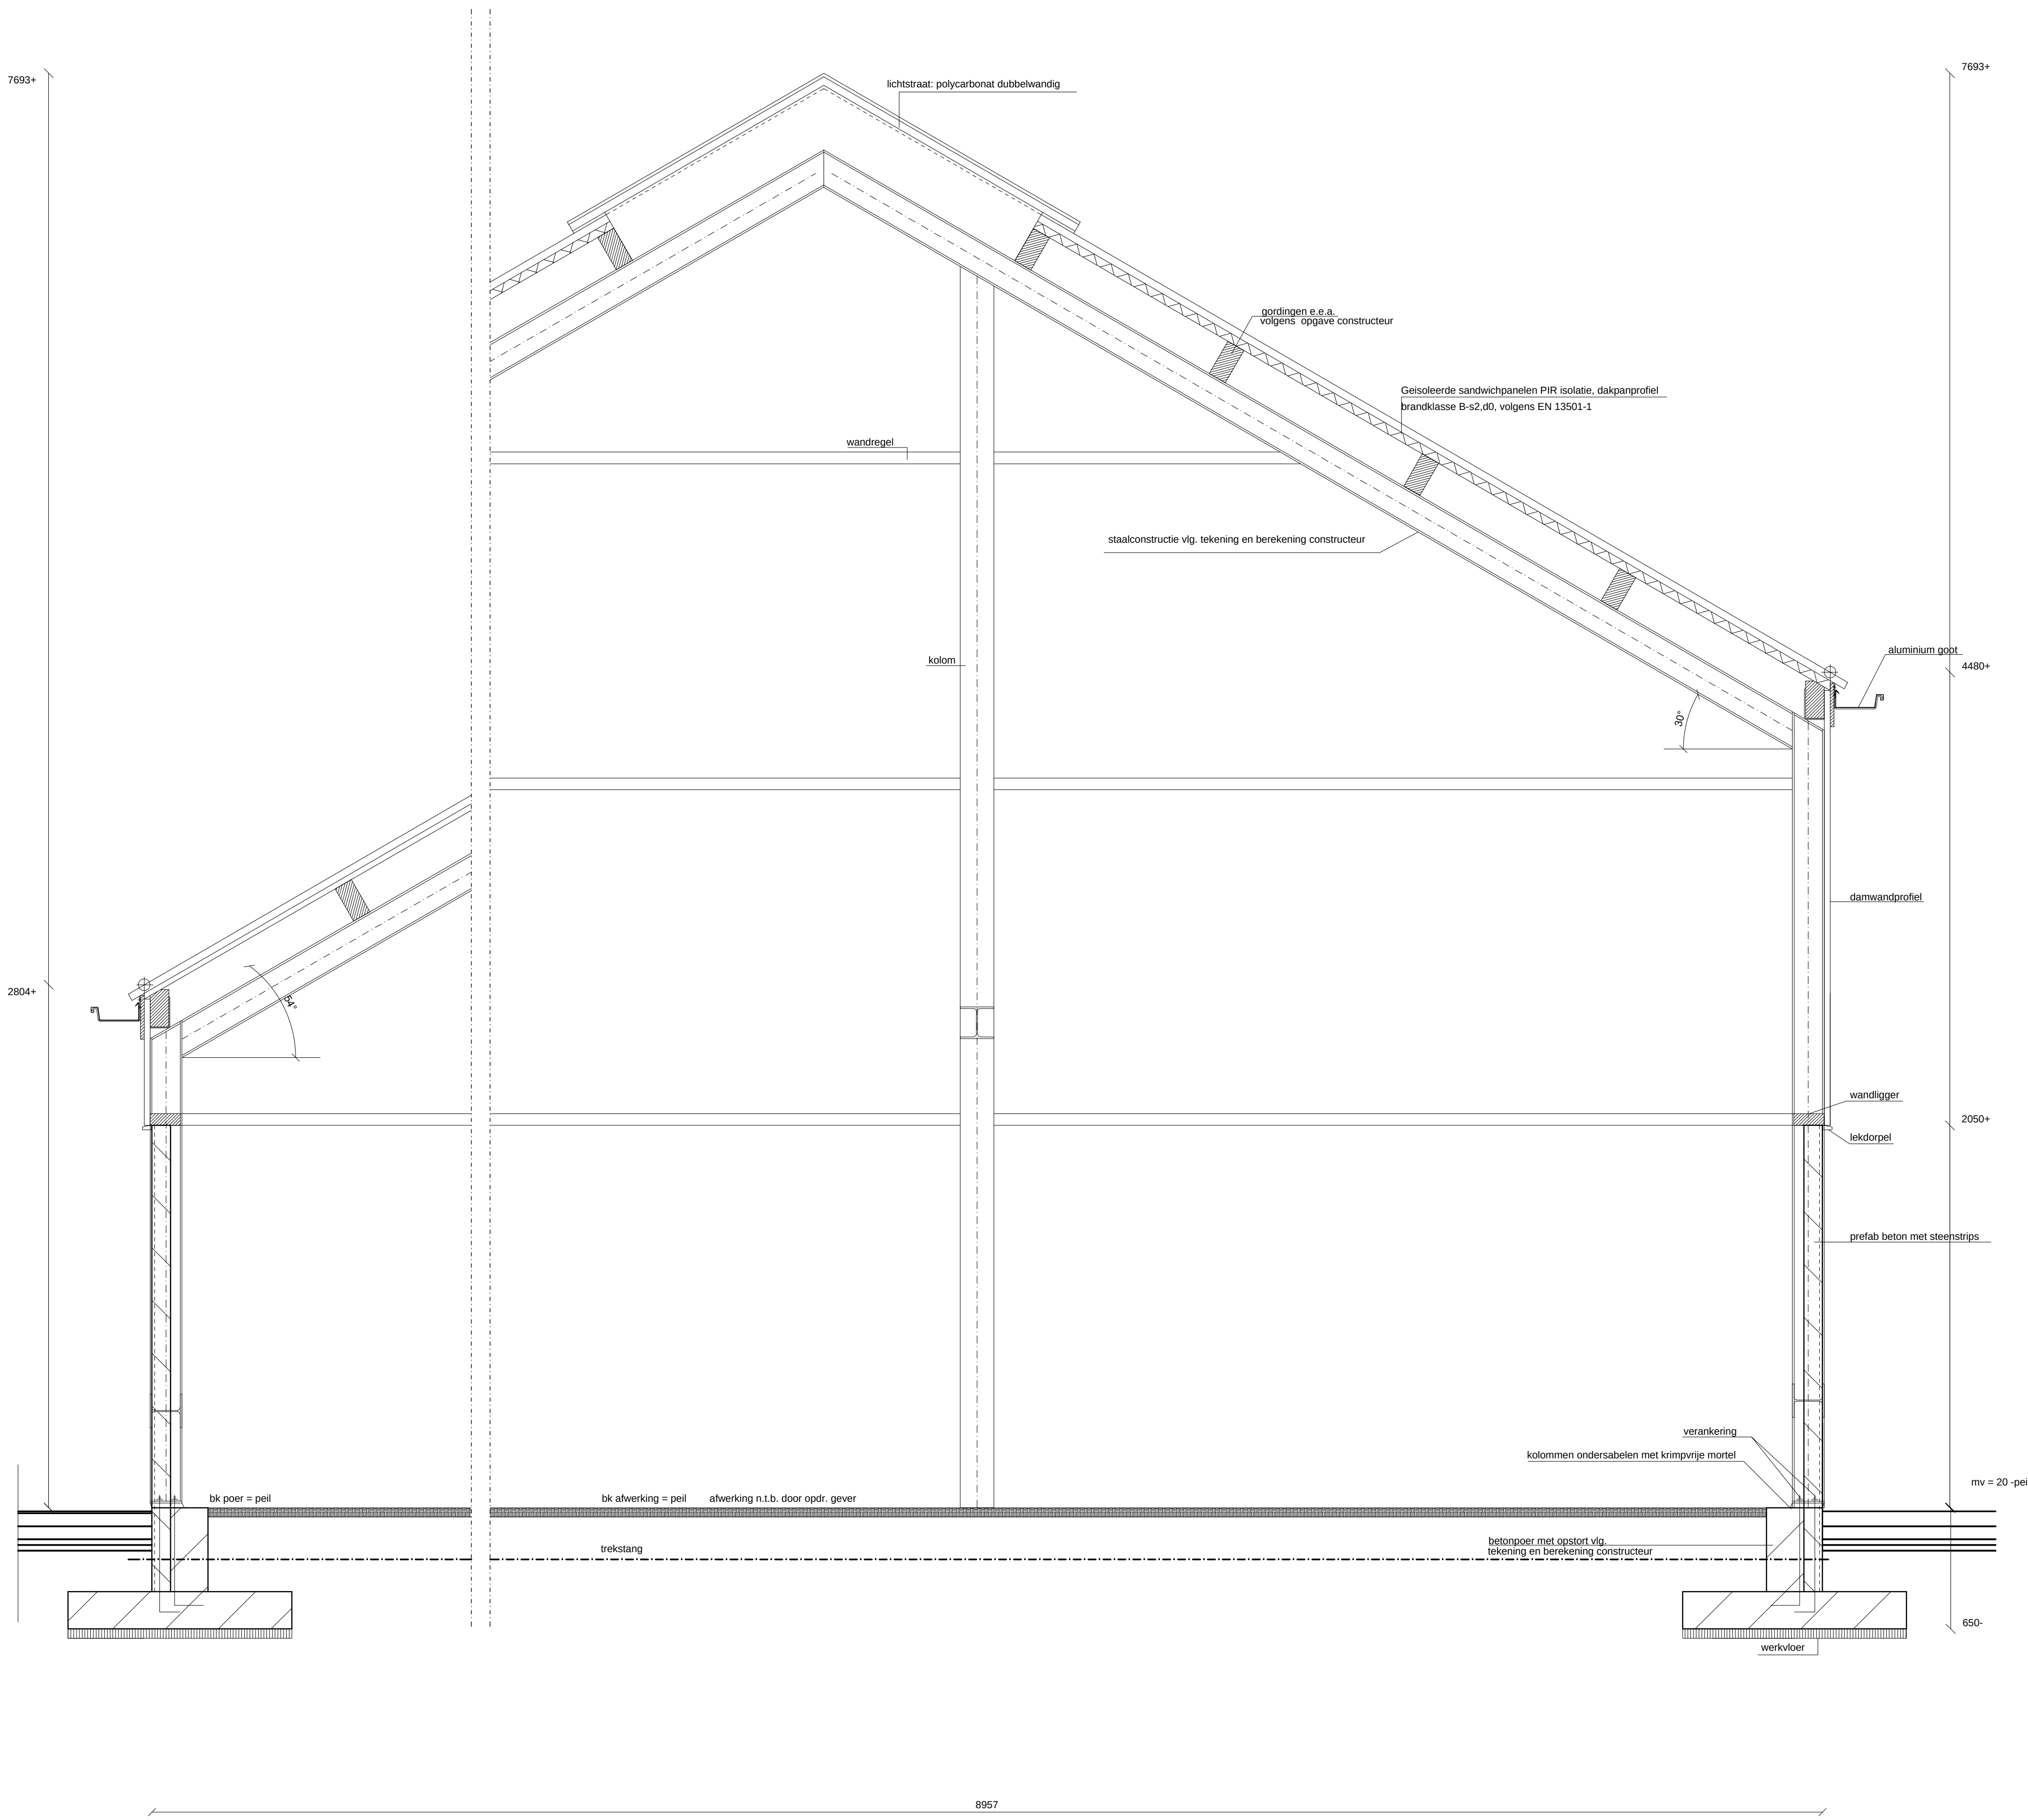

details a-a

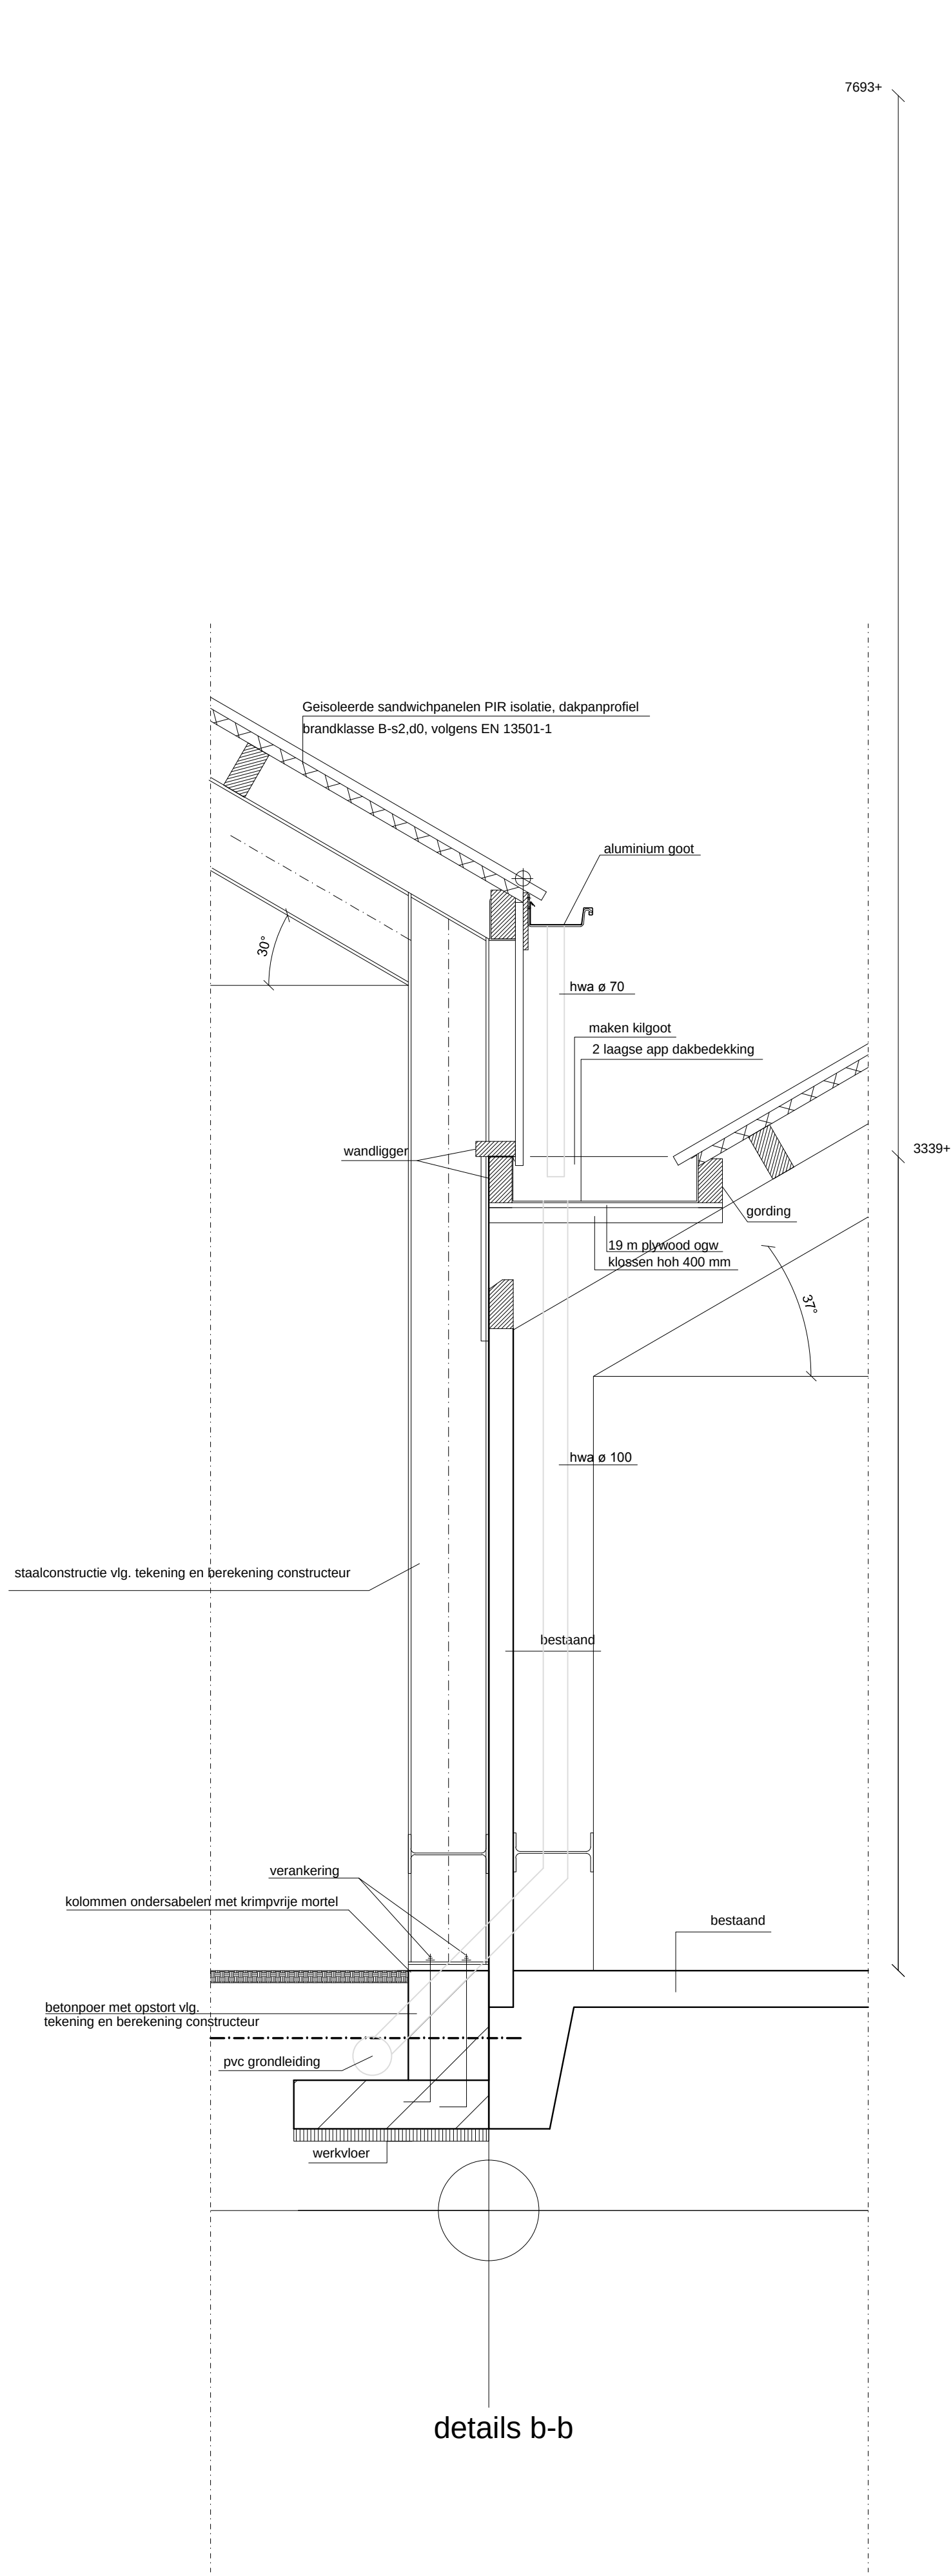

details b-b

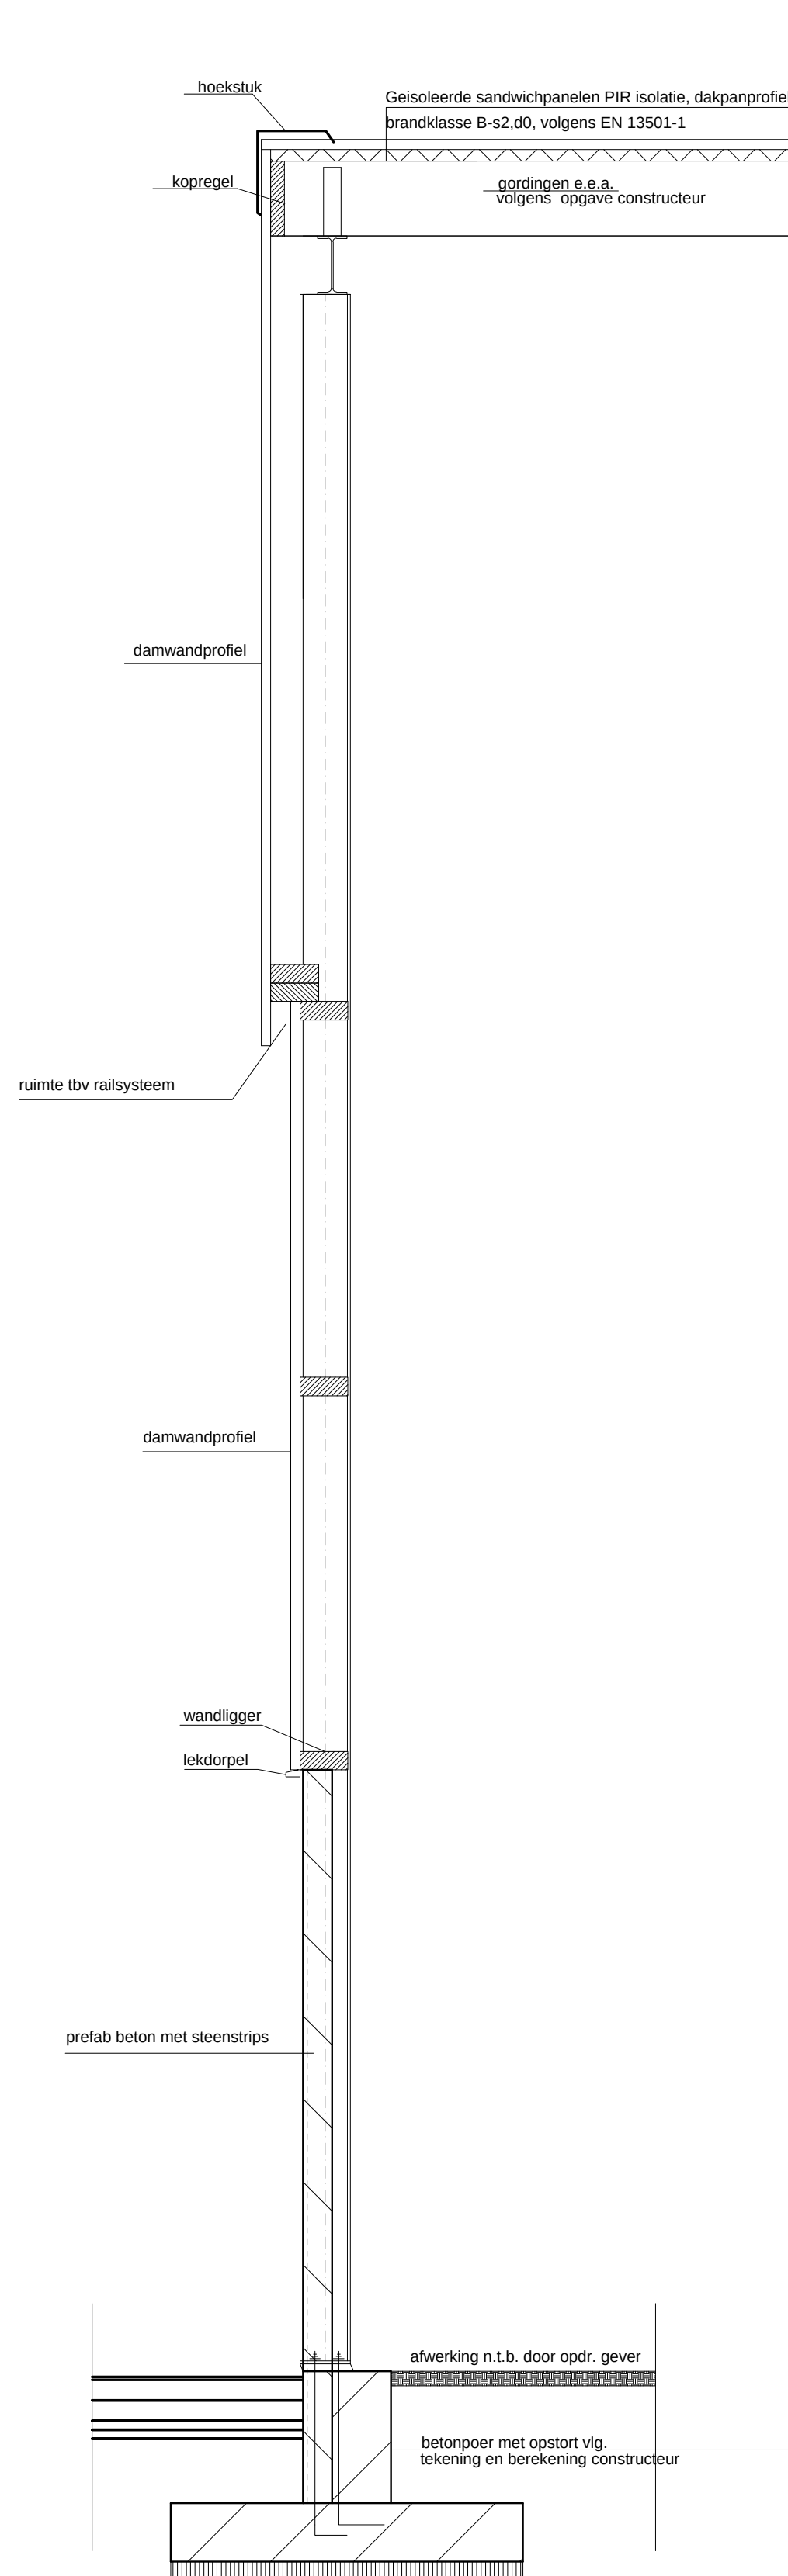

details c-c

PEIL = bovenzijde afgewerkte vloer Maatvoering en/of ontbrekende maatvoering in het werk te controleren..			
Bouwbedrijf: BOUWBEDRIJF VLAAR & VLAAR BV Tuinstraat 24 1654 JW Benningbroek tel: 0229-591300 tel: 0229 591300 / 06 53480229 fax: 0229 591309 E-Mail: mark@vlaar&vlaarbv.nl WWW.bouwbedrijfvlaarenvlaar.nl			
onderwerp	bouw schuur	werknr.: 2016-2473	
adres	Skillepaadje 20 1792 CN Oudeschild (Texel)	blad	02 a1
opdrachtgever		formaat: A0	
get.: pdj.	datum: 16-02-2016	schaal: 1:20	onderdeel: bestektekening
gew.: pdj.	18-02-2016	19-02-2016	details
Bouwkundig Ontwerp en Tekenburo DE JONG v.o.f. Doerpsstraat 56, 1678 HG Oostwoud, tel. 0229-201.358 - fax. 0229-202.413 - www.pietdejong.nl			
© Bouwkundig Ontwerp en Tekenburo De Jong v.o.f. Het voor de afgeleverde tekening verantwoordelijk is het ontwerp gemaakt door de afgeleverde, microfilm of op welke andere wijze ook andere voorgaande schriftelijke tekening van Bouwkundig Ontwerp en Tekenburo De Jong v.o.f. niet. 