


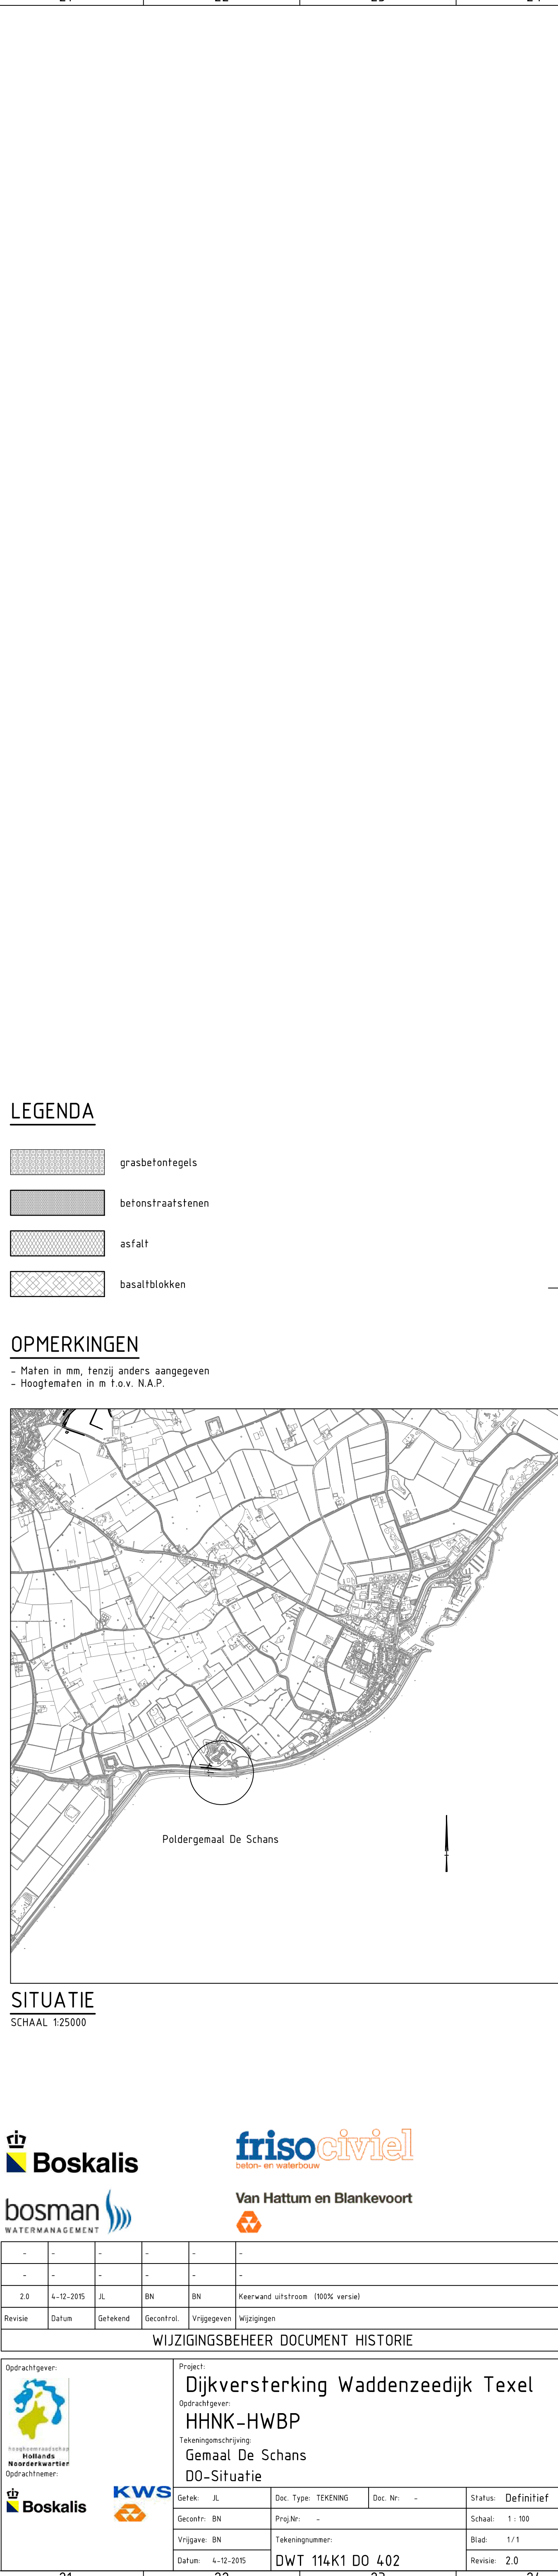

grasbetontegels


betonstraatsfenen

asfalt


basaltblokken

- Maten in mm, tenzij anders aangegeven
- Hoogtematen in m t.o.v. N.A.P.




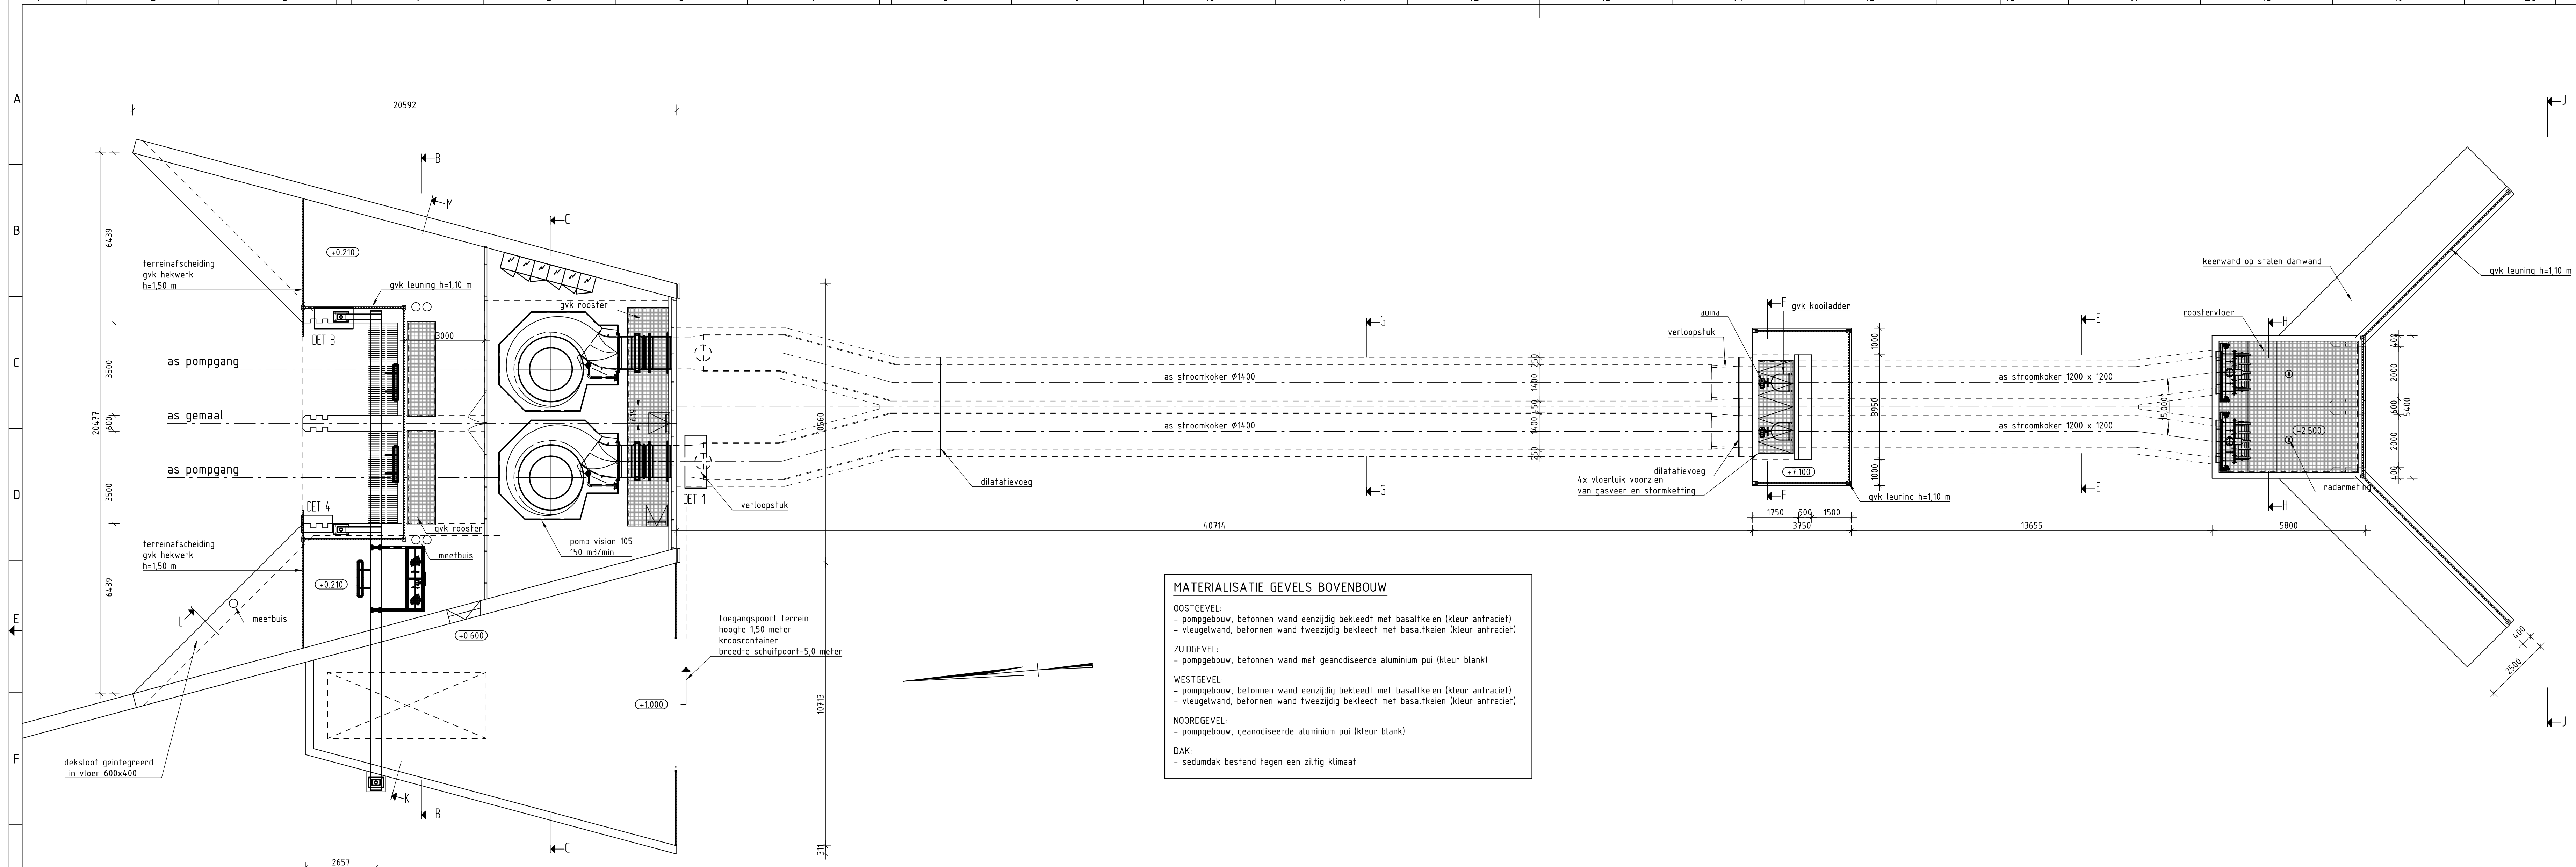

BOVENAANZICHT GEMAAL

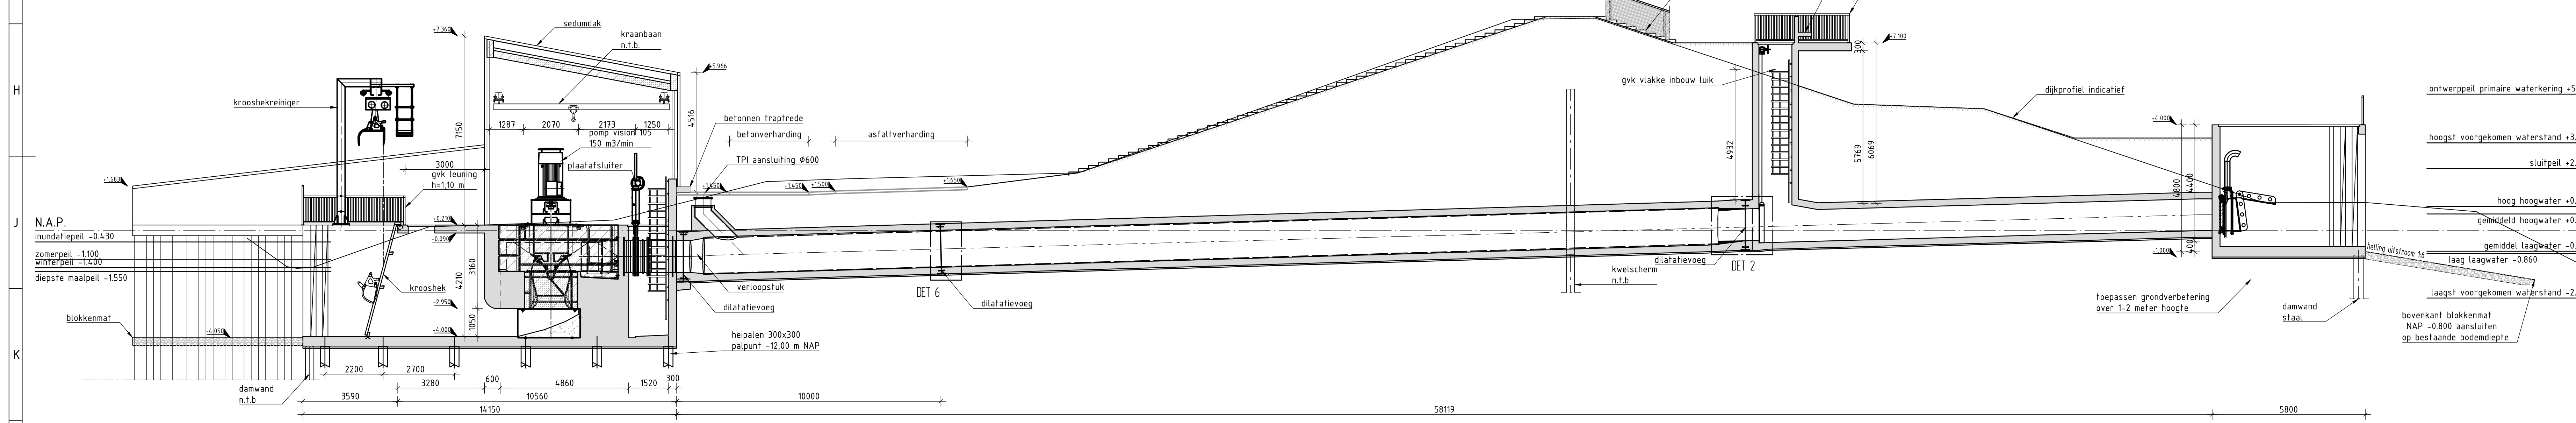

LANGSDOORSNEDE GEMAAL

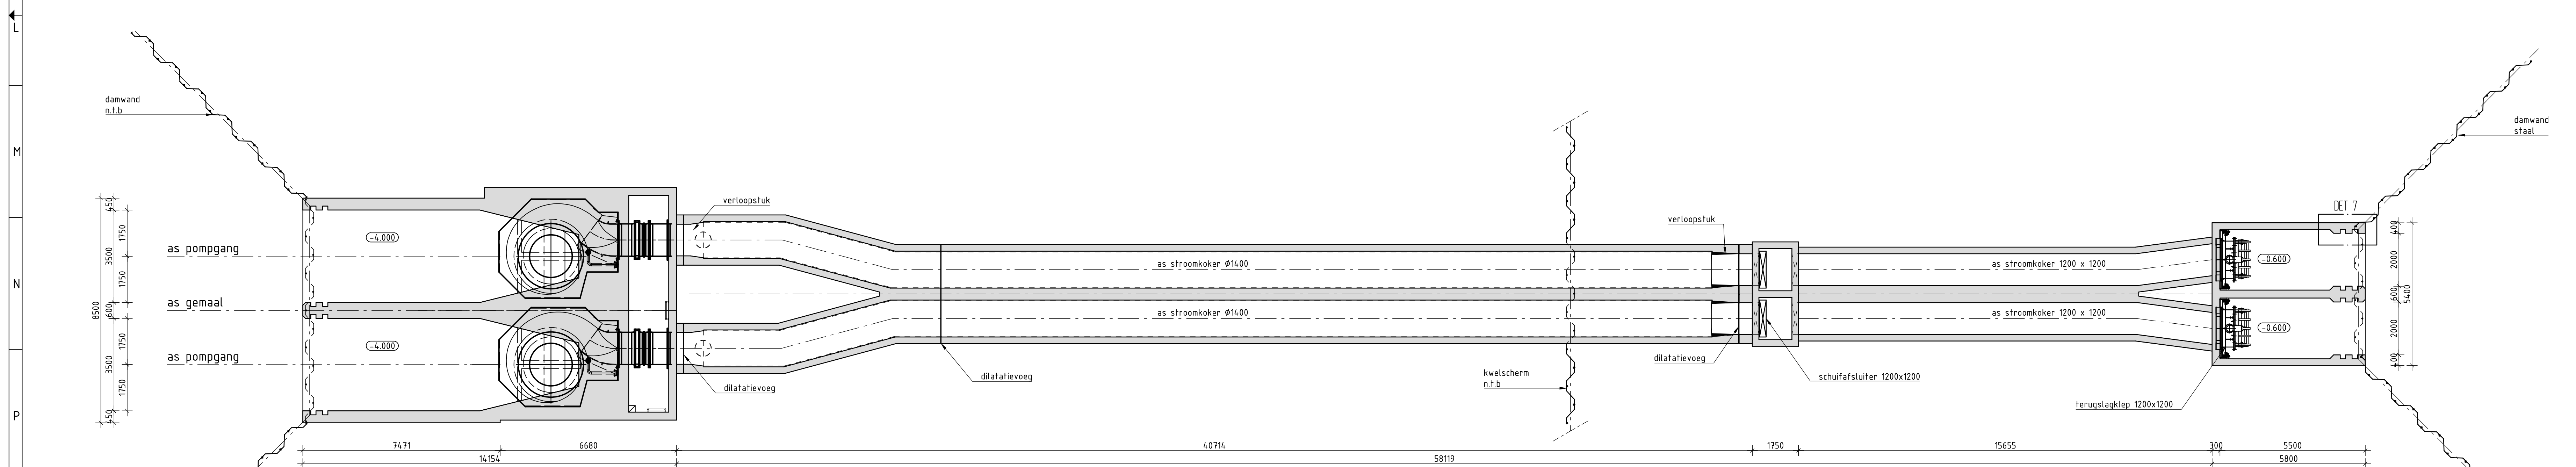

HORIZONTALE DOORSNEDE GEMAAL

LEGENDA

- gewapend beton
- ongewapend beton
- prefab beton





















OPMERKINGEN


- Afmetingen in mm, tenzij anders aangegeven
- Hoogten afgeleid van N.A.P.



SITUATIE

SCHAAL 1:25000

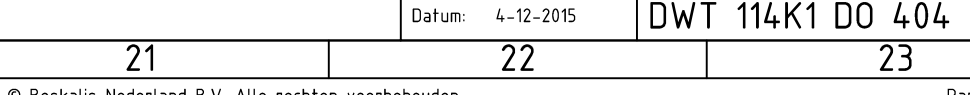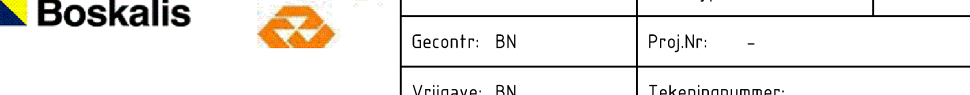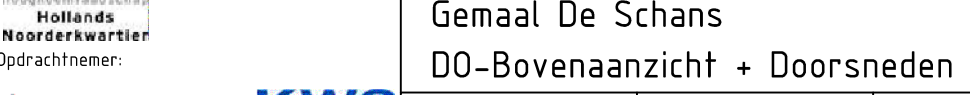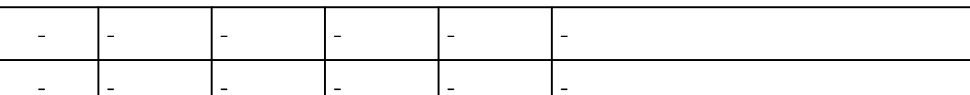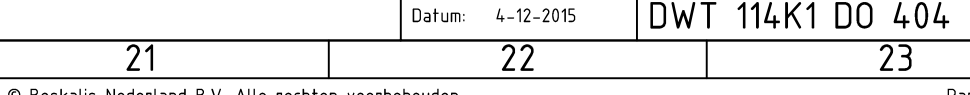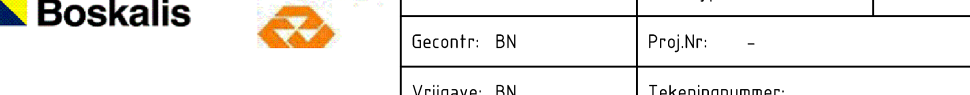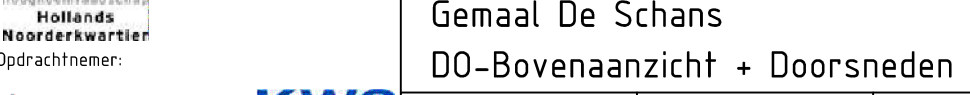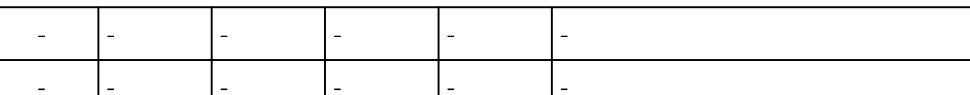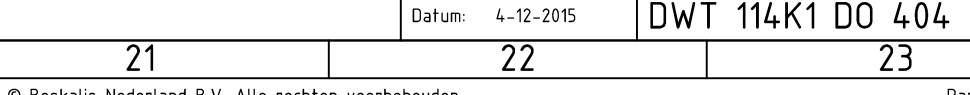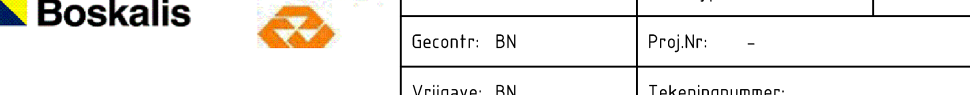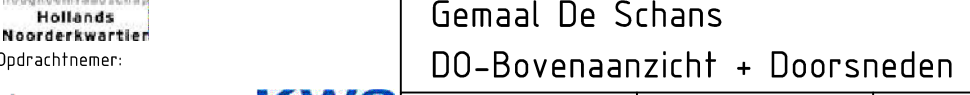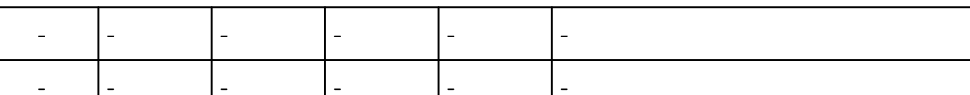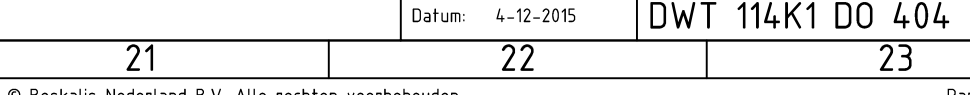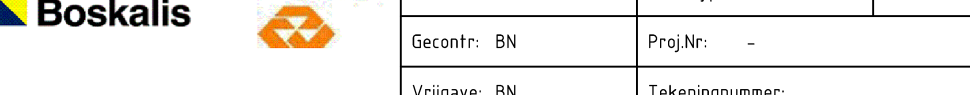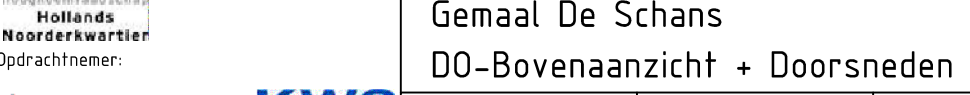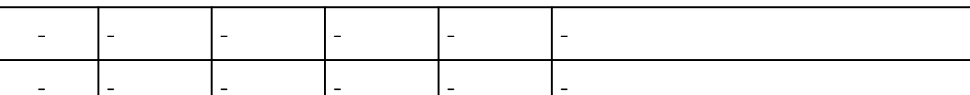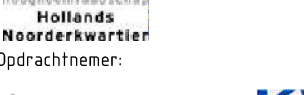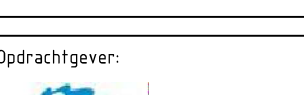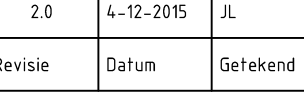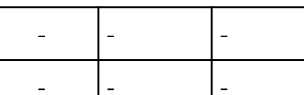

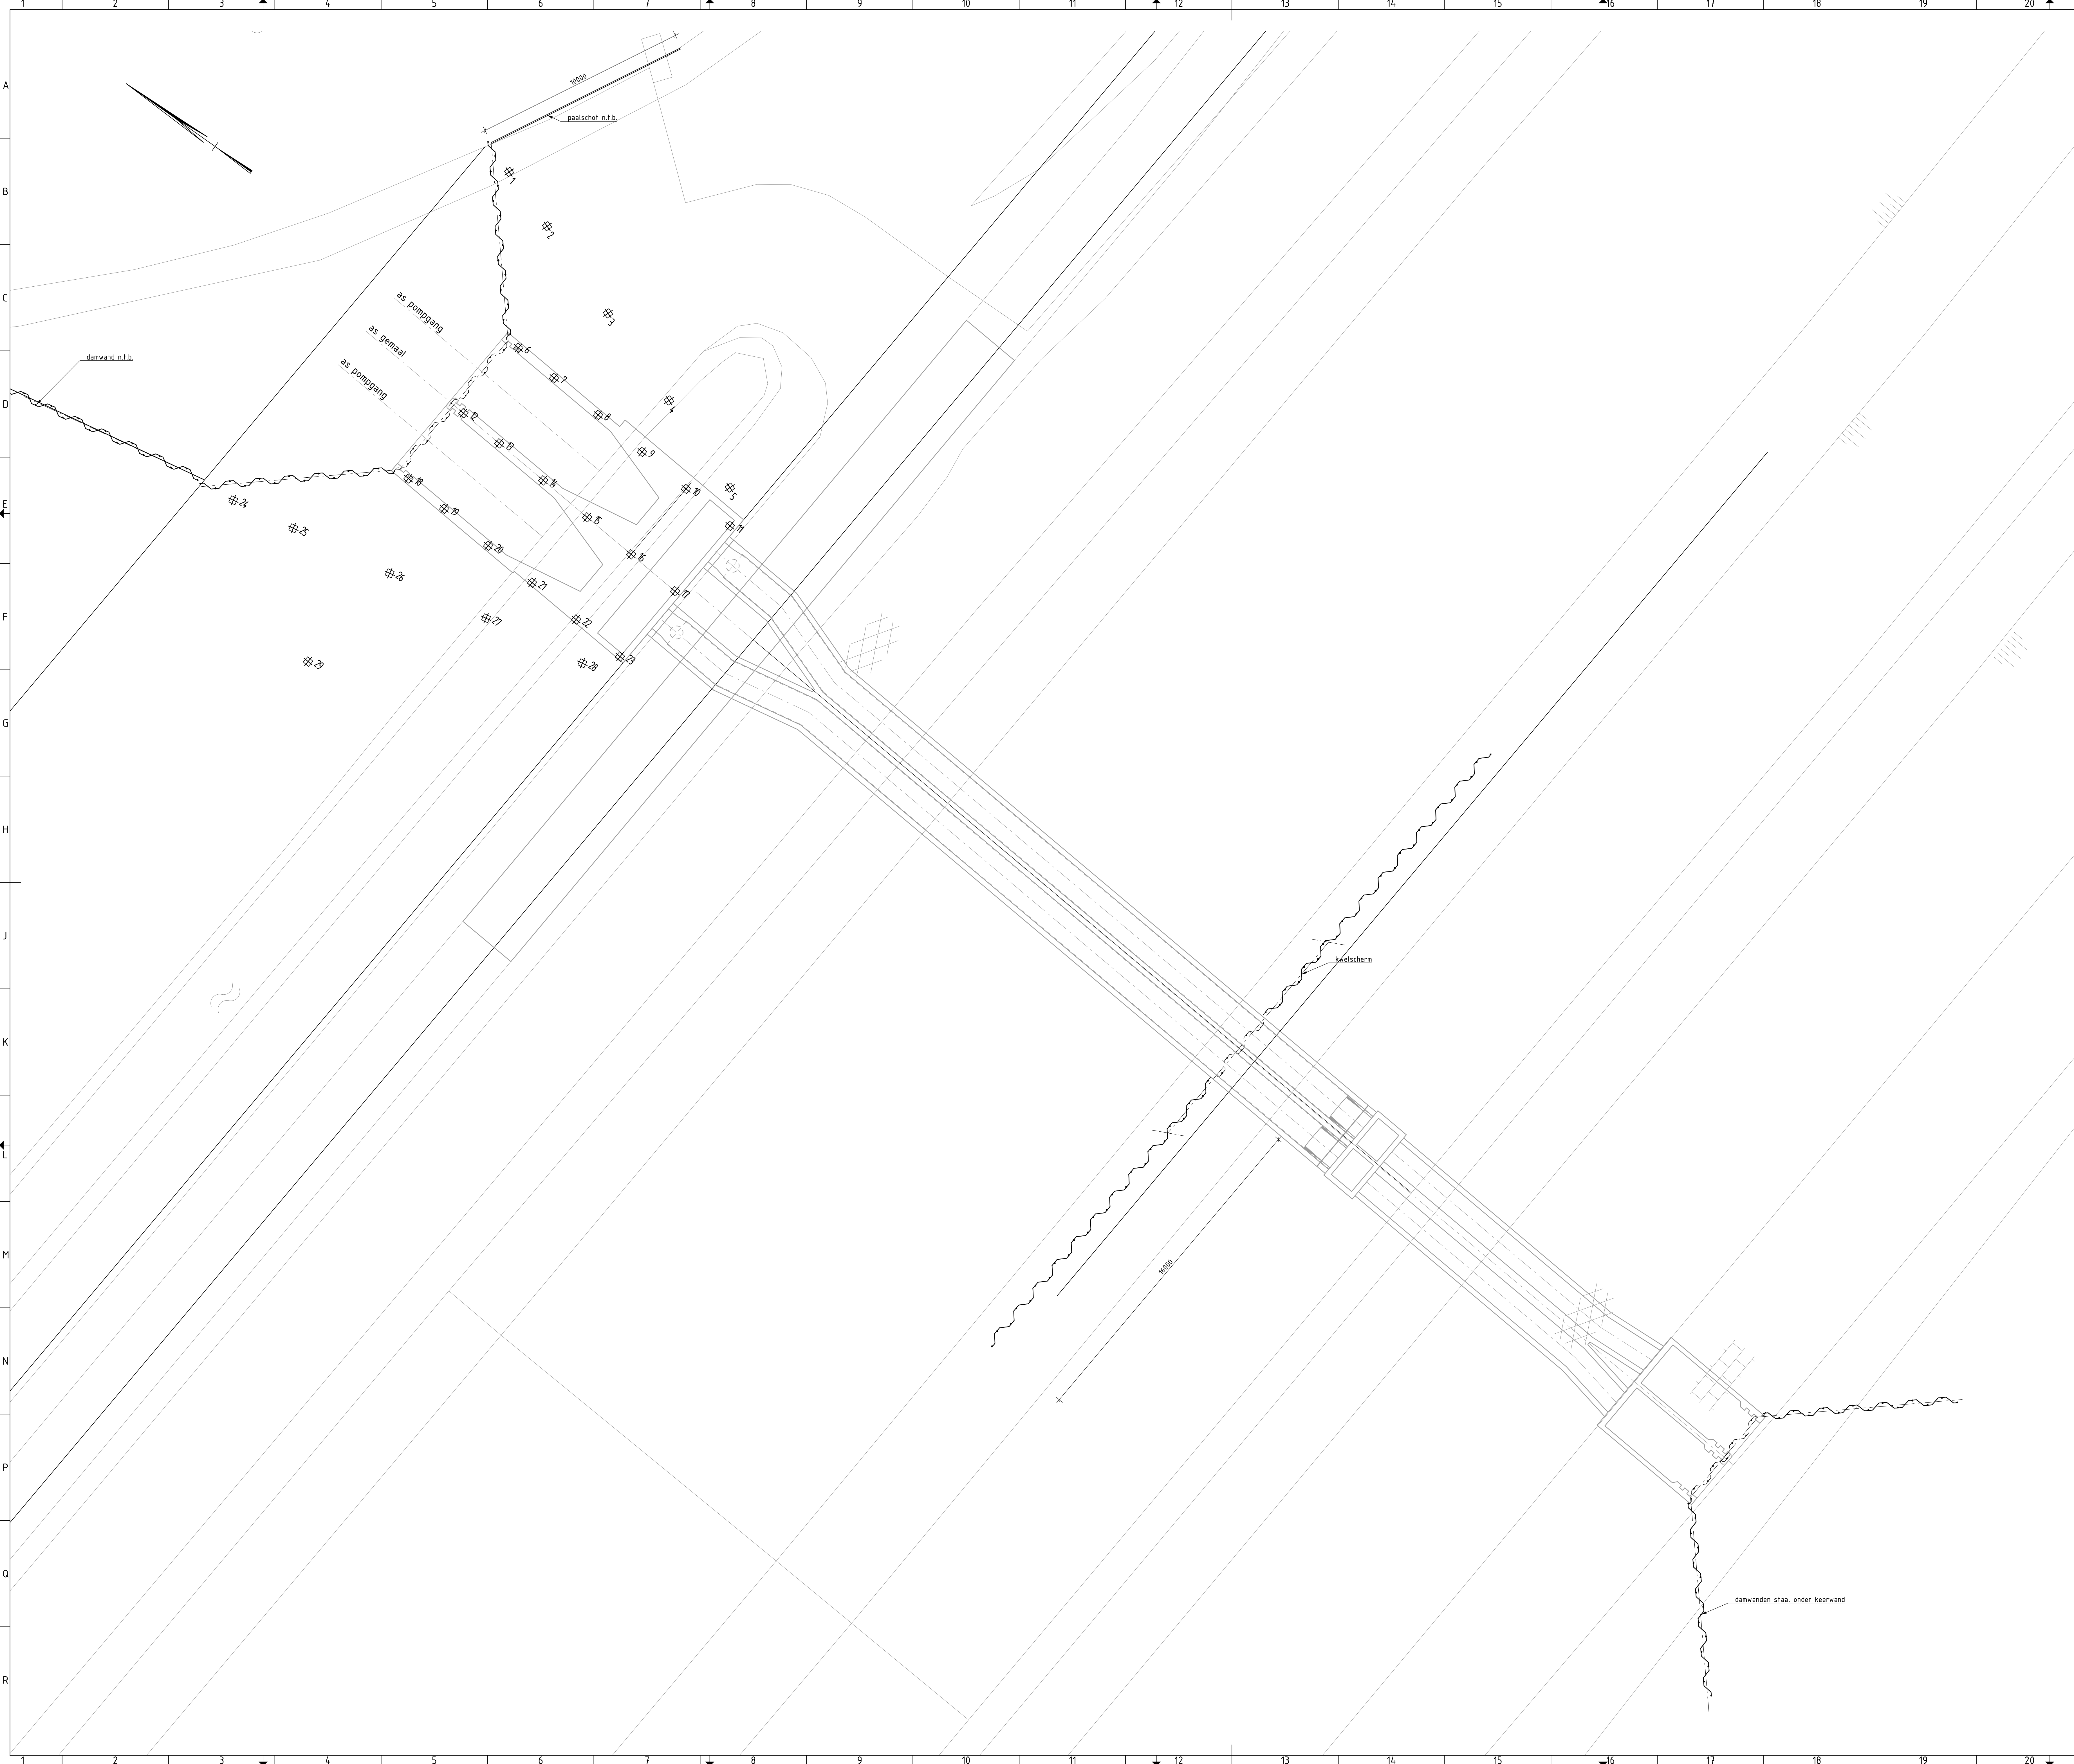

SITUATIE AANVOERSLOOT


SCHAAL 1:200

LEGENDA

- grasbfontegels
- betonstraatstenen
- asfalt
- basaltblokken

OPMERKINGEN

- Raken in mm, tenzij anders aangegeven
- Hoogtenaalen in m T.o.v. N.A.P.

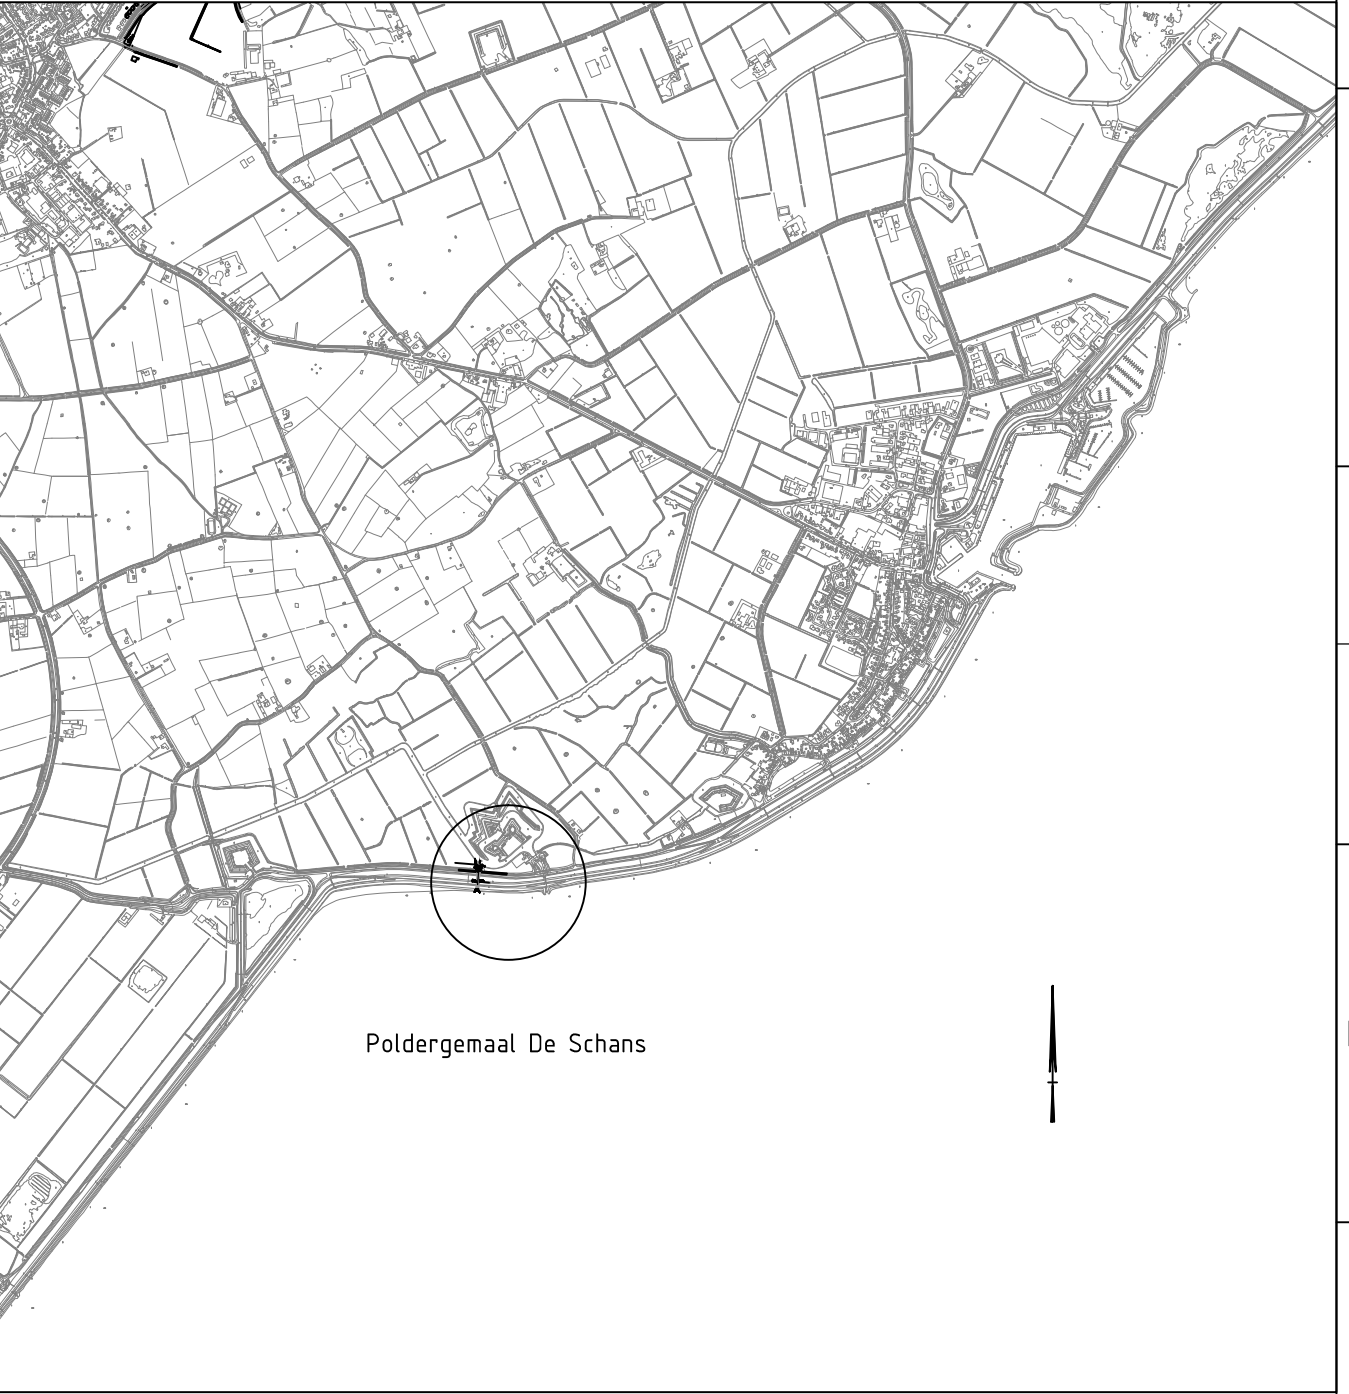


SITUATIE

SCHAAL 1:25000




-	-	-	-	-	-
-	-	-	-	-	-
2.0	4-10-2015	A.	BN	BN	Staten damwand onder keervand uitstroos (1000x versal)
Revisie	Datum	Gefekend	Gecontroleerd	Vrijgegeven	Wijzigingen


 Provincie Fryslân Waddenzee W	
---	--

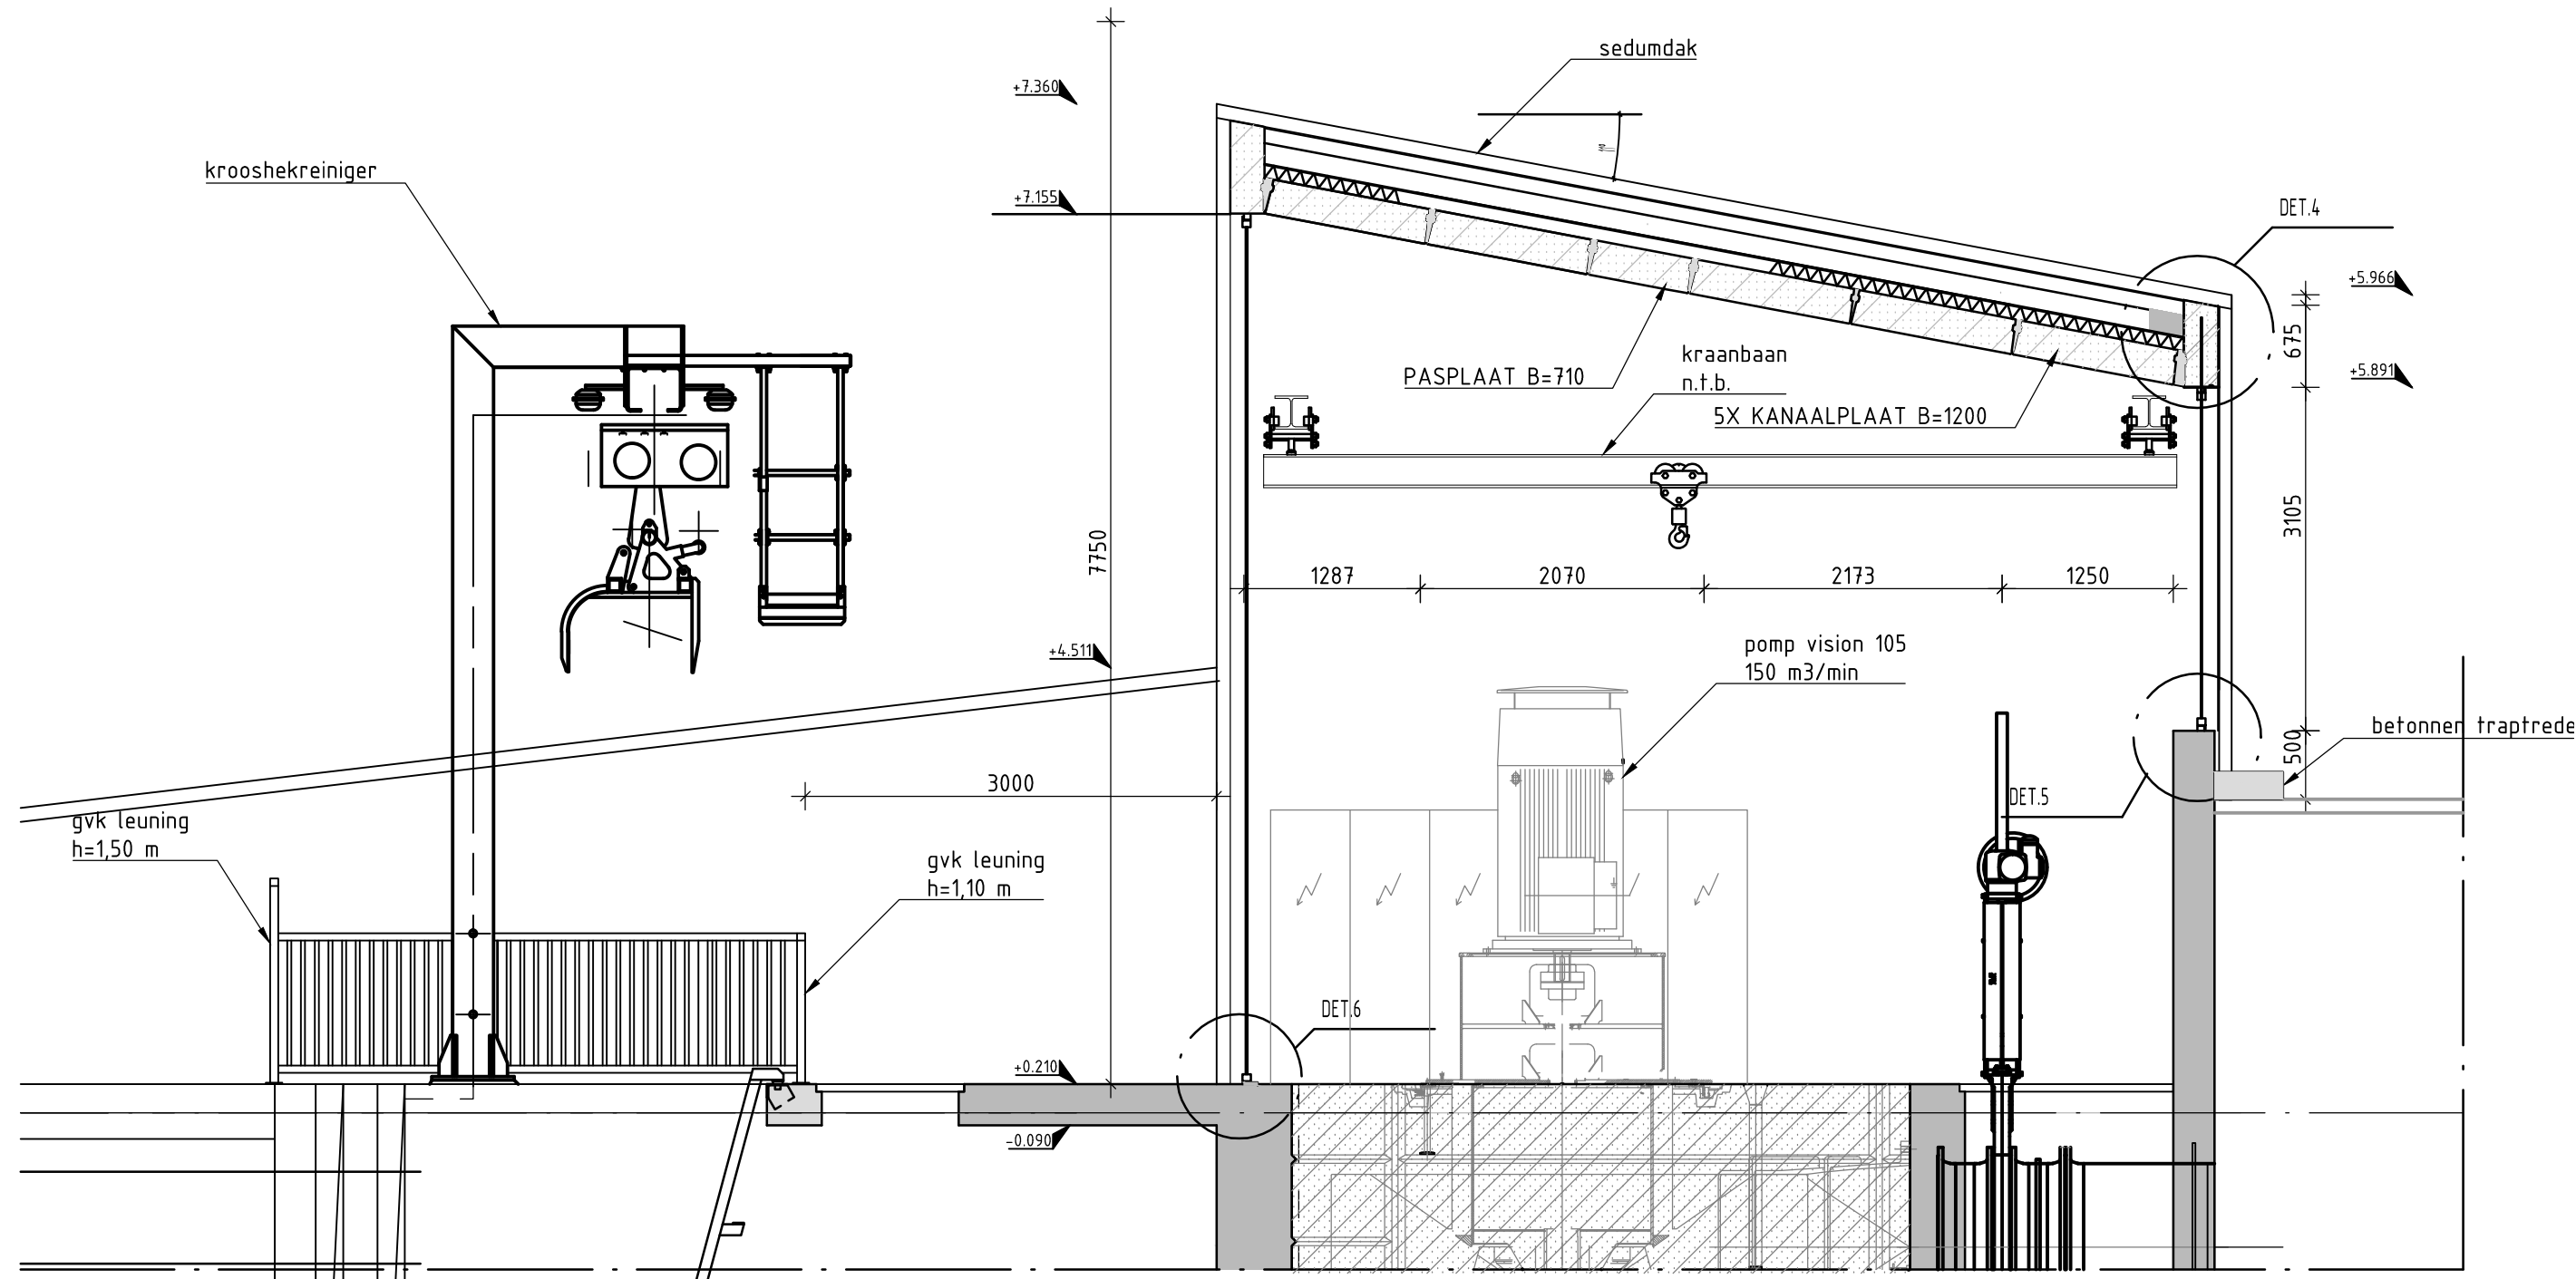


DOORSNEDE BOVENBOUW
schaal 1:50

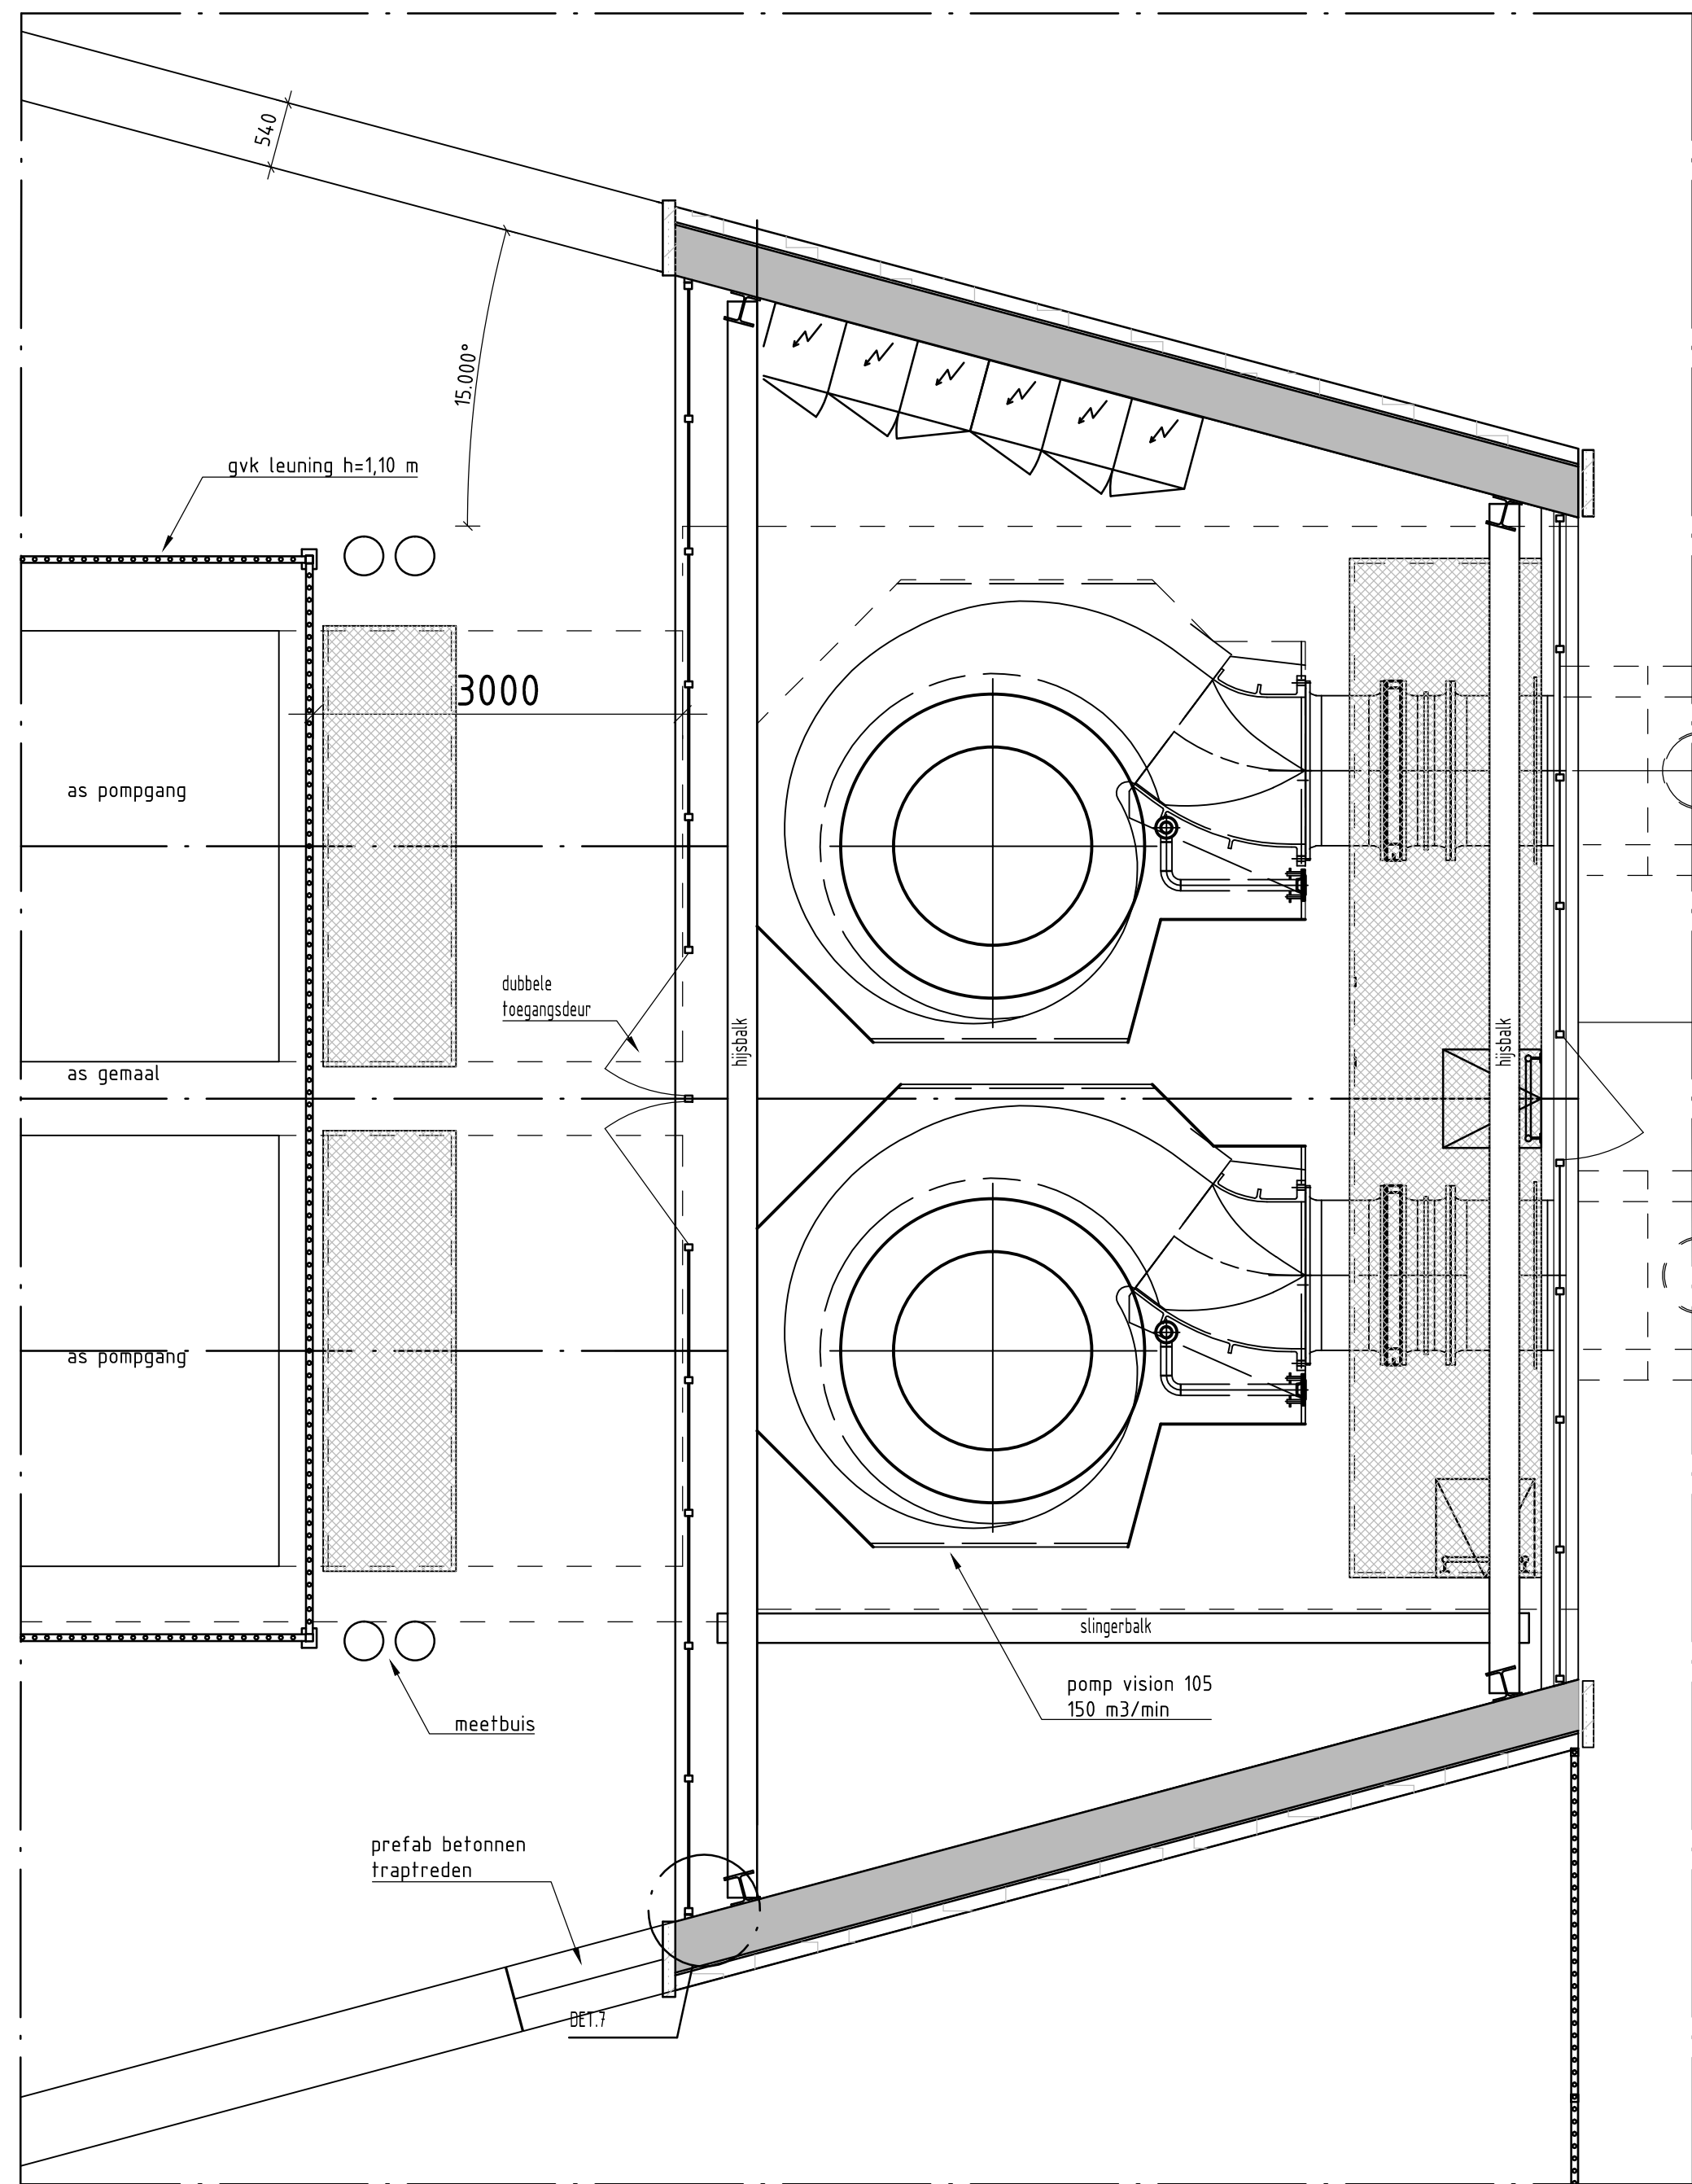


DOORSNEDE BOVENBOUW
schaal 1:50

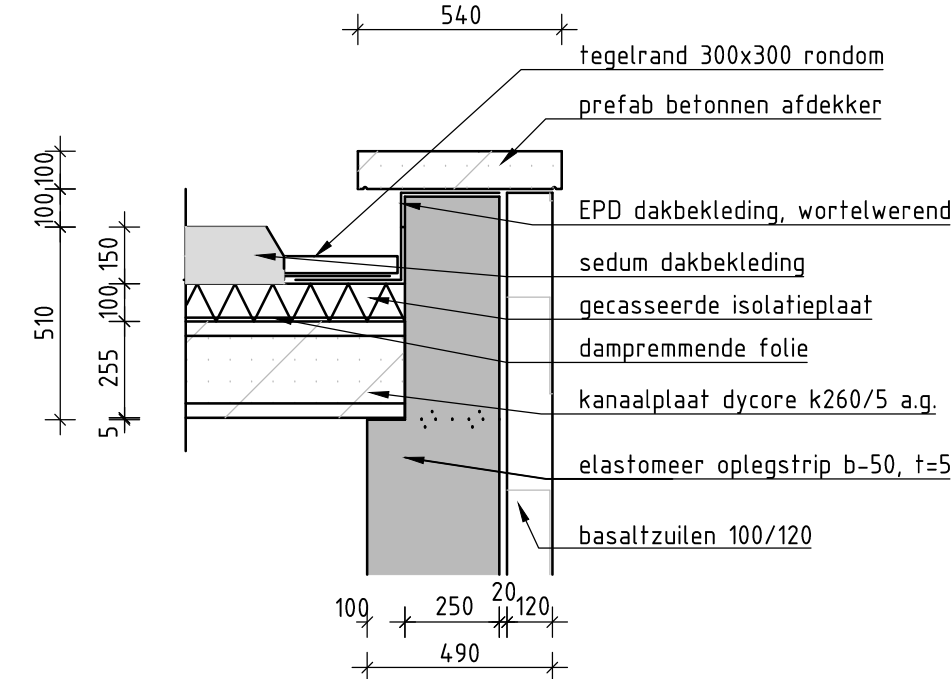


DETAIL 1: OPLEGGING
schaal 1:20

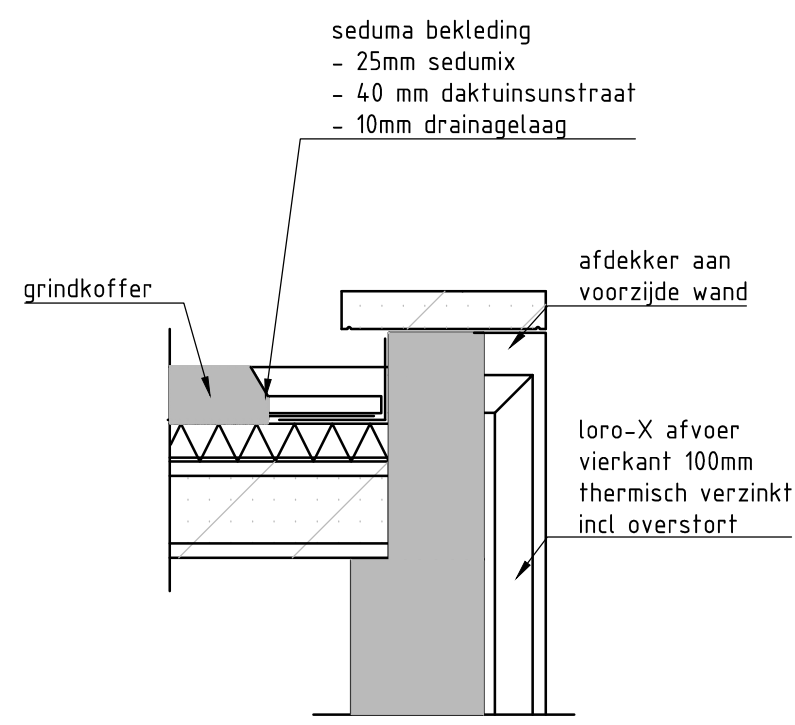


DETAIL 2: AFVOER
schaal 1:20

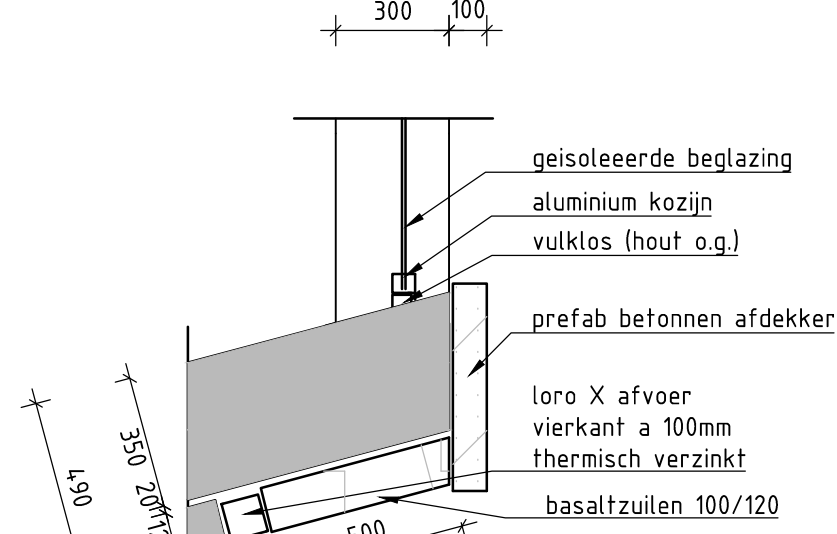


DETAIL 3: AFVOER
schaal 1:20

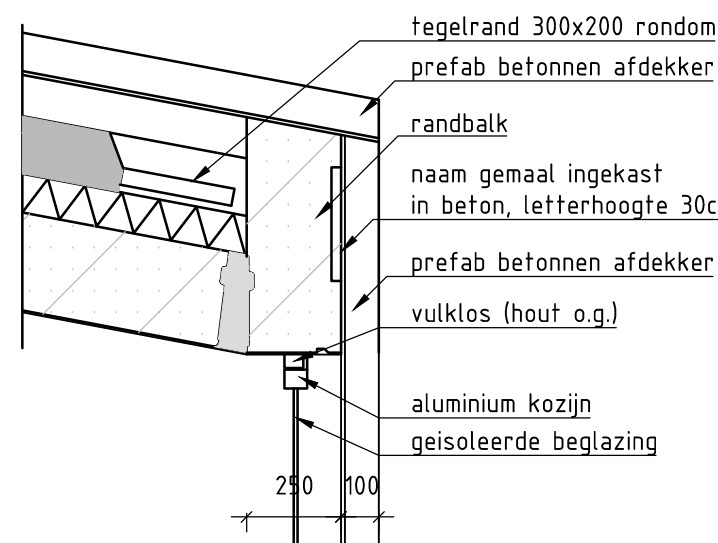


DETAIL 4: KOZIJN
schaal 1:20

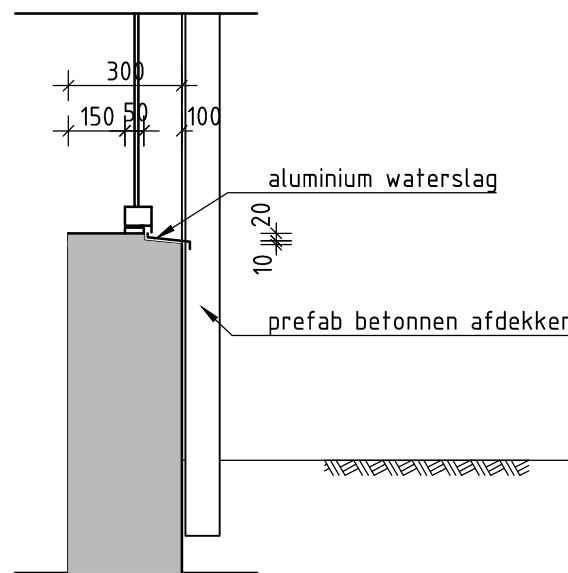


DETAIL 5: KOZIJN
schaal 1:20

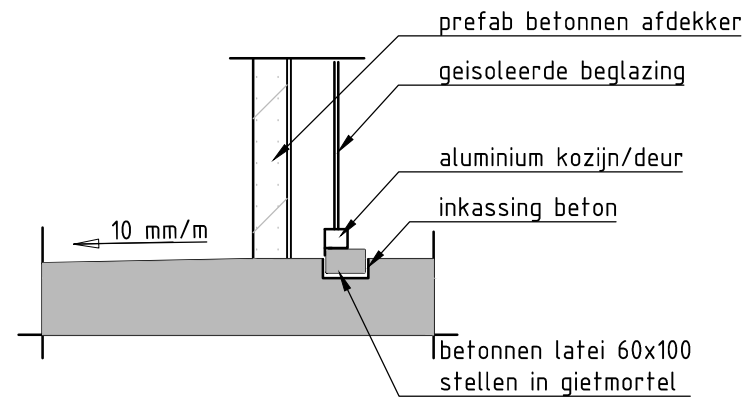


DETAIL 6: KOZIJN
schaal 1:20

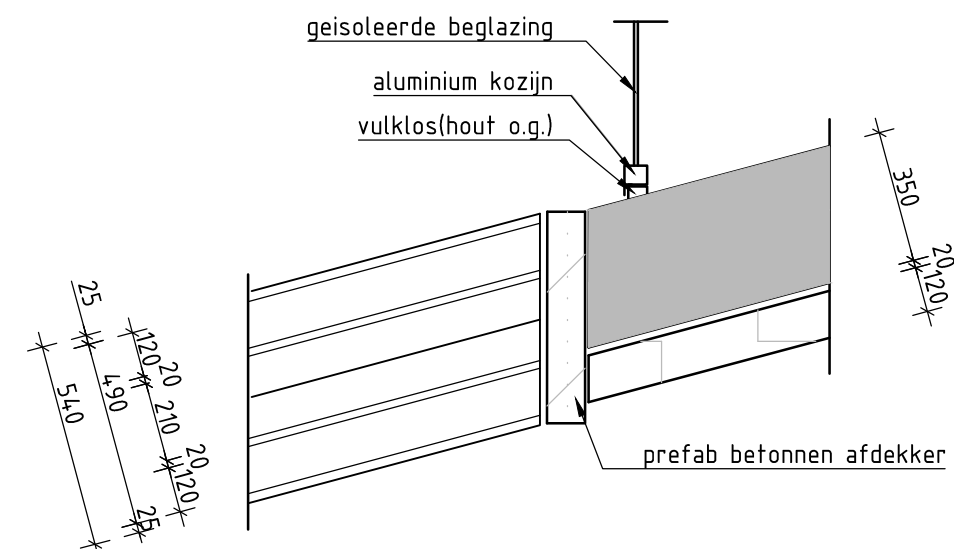

DETAIL 7: KOZIJN
schaal 1:20

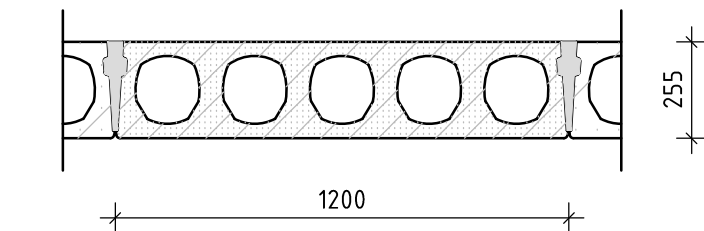


DOORSNEDE KANAALPLAAT K260/5
schaal 1:20

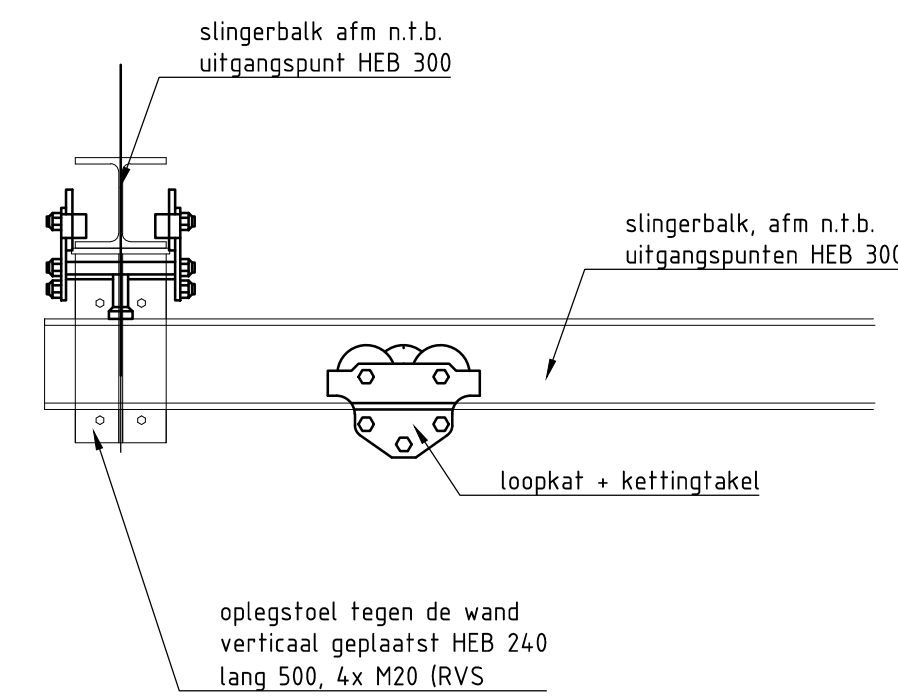


















































































































PRINCIEPEDETAIL HIJSBALK
schaal 1:20










LEGENDA

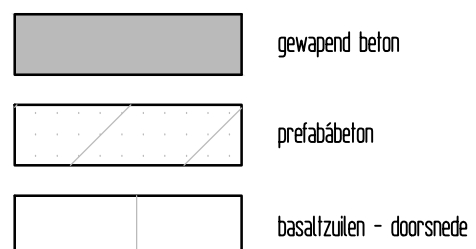

OPMERKINGEN

- *Meten in n. en anders aangegeven
- *Hoofdwanden in n. tov. NAP
- *Uitwerking slingerbalk kozijnen door leverancier in UD-Roel

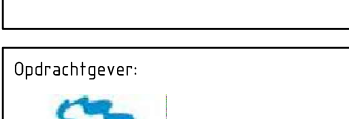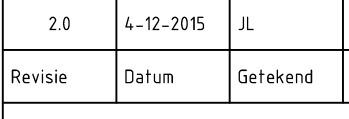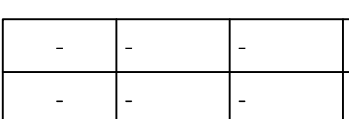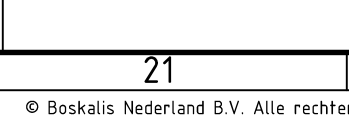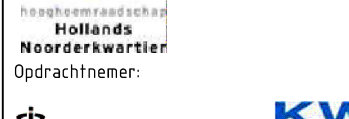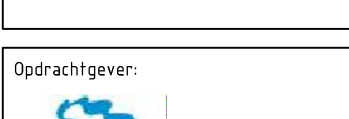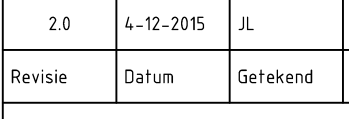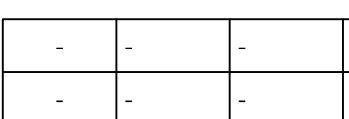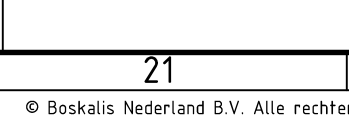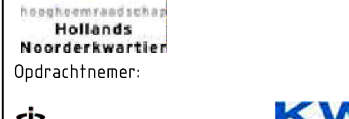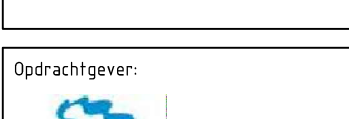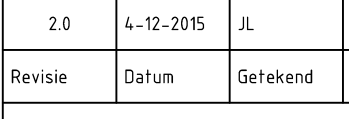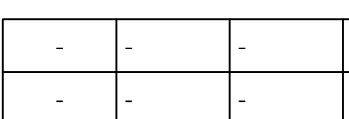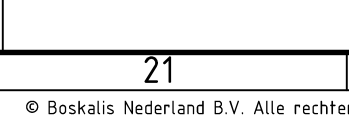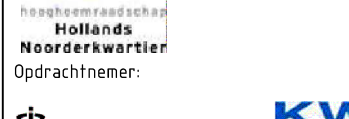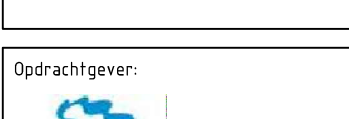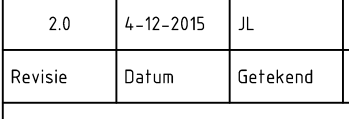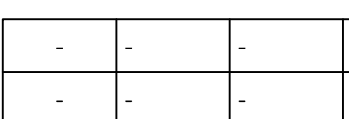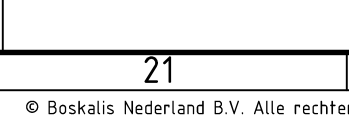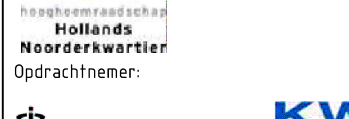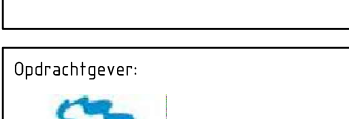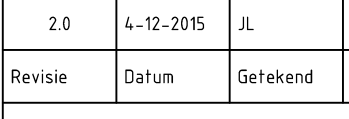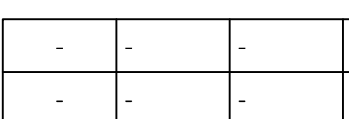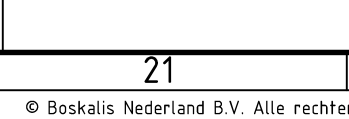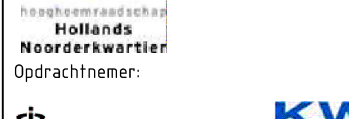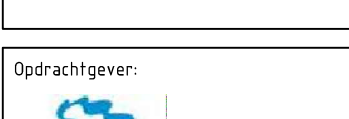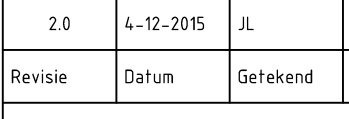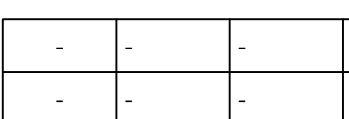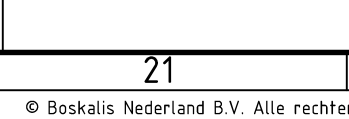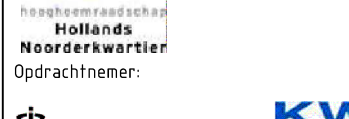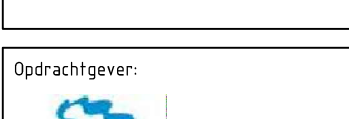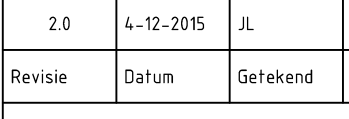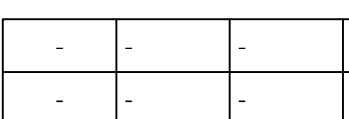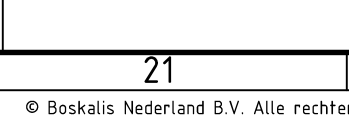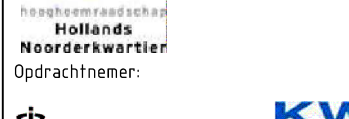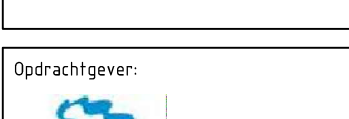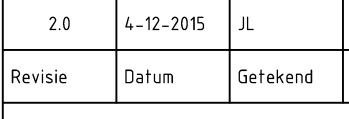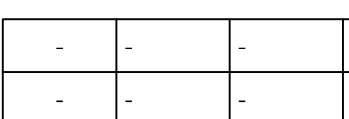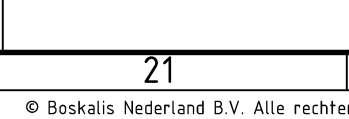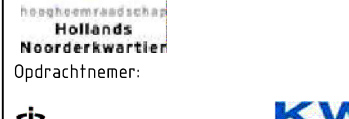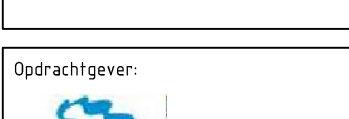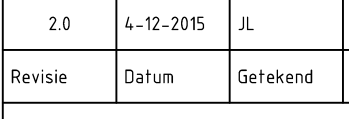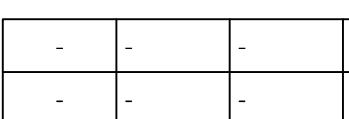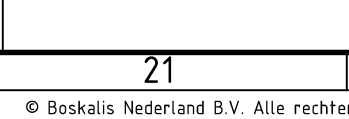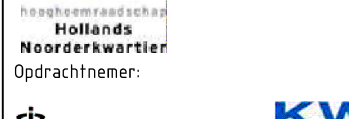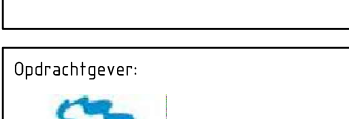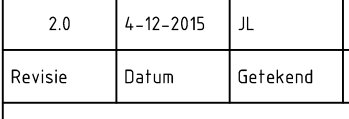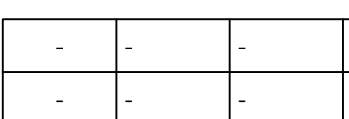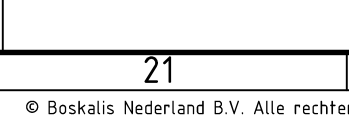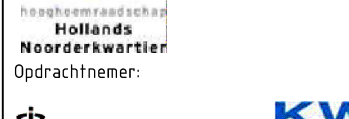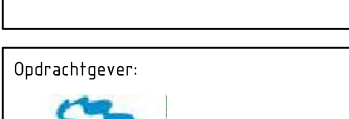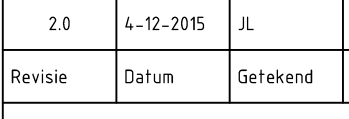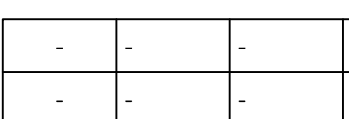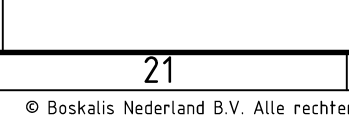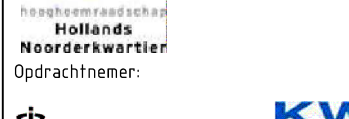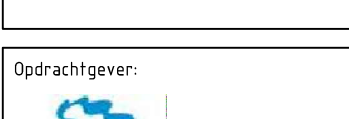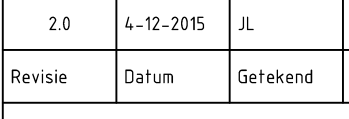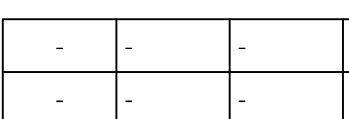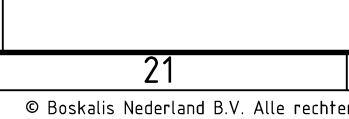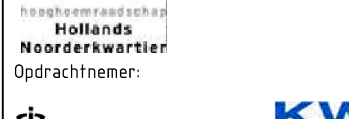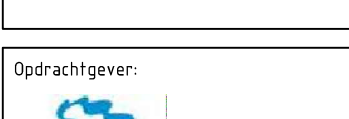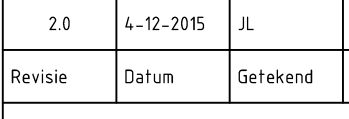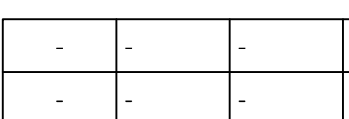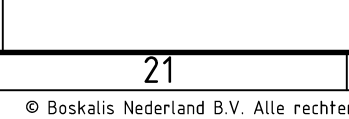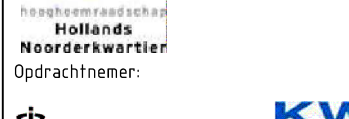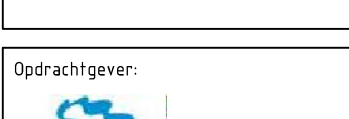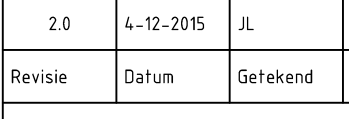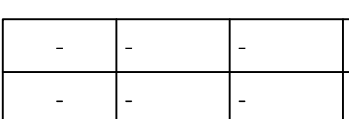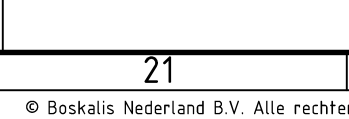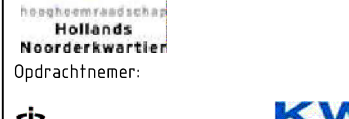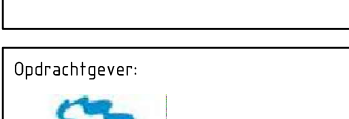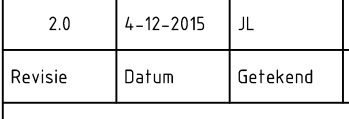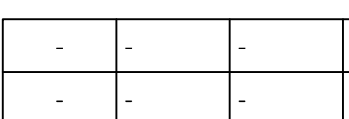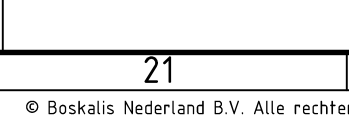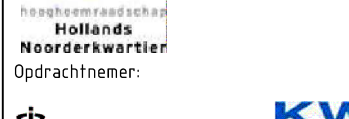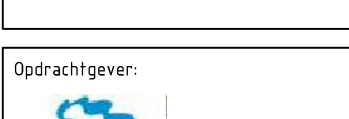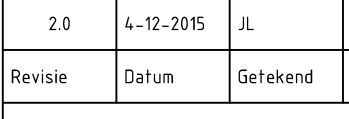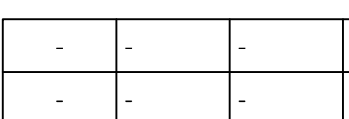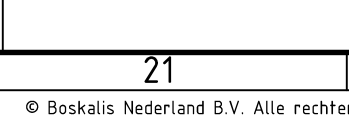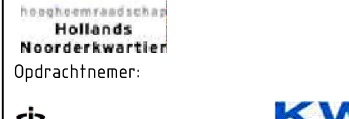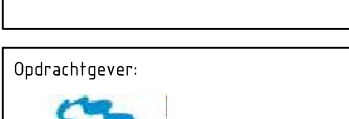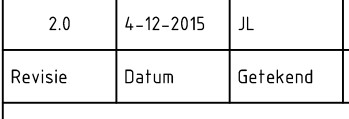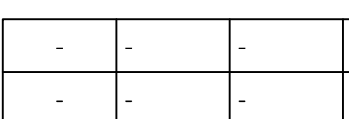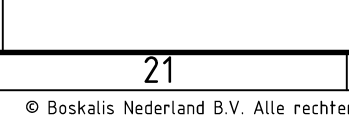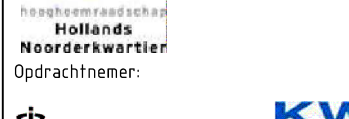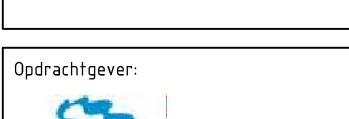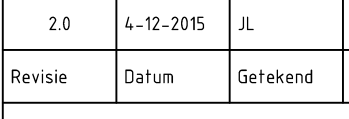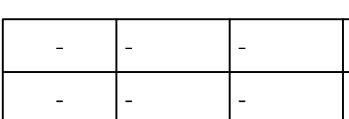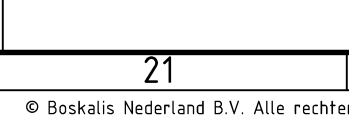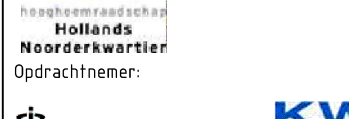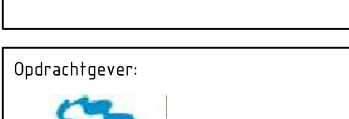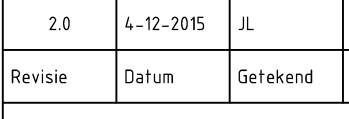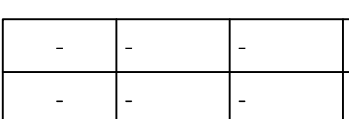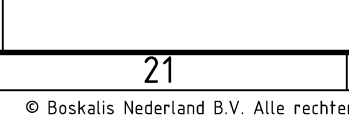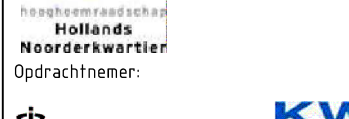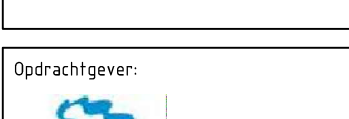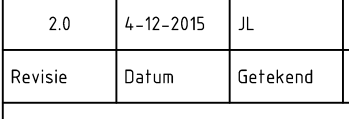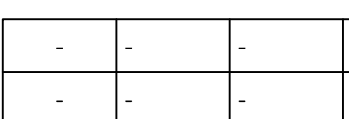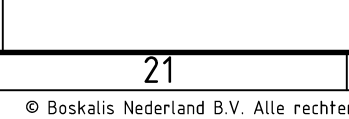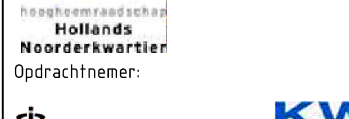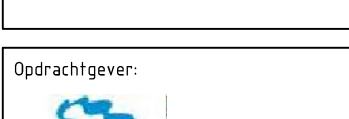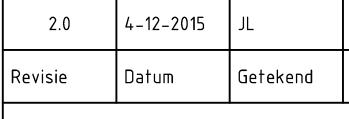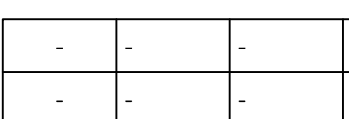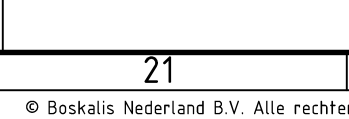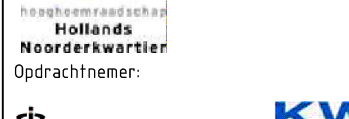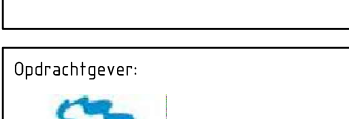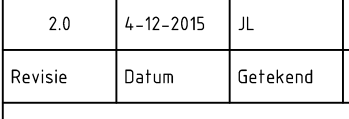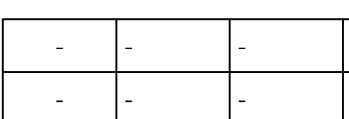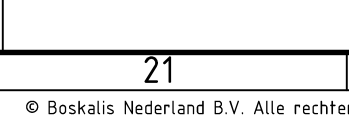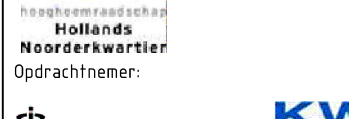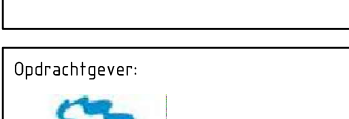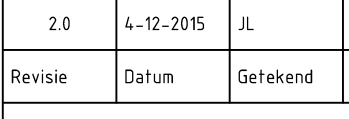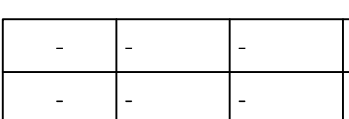

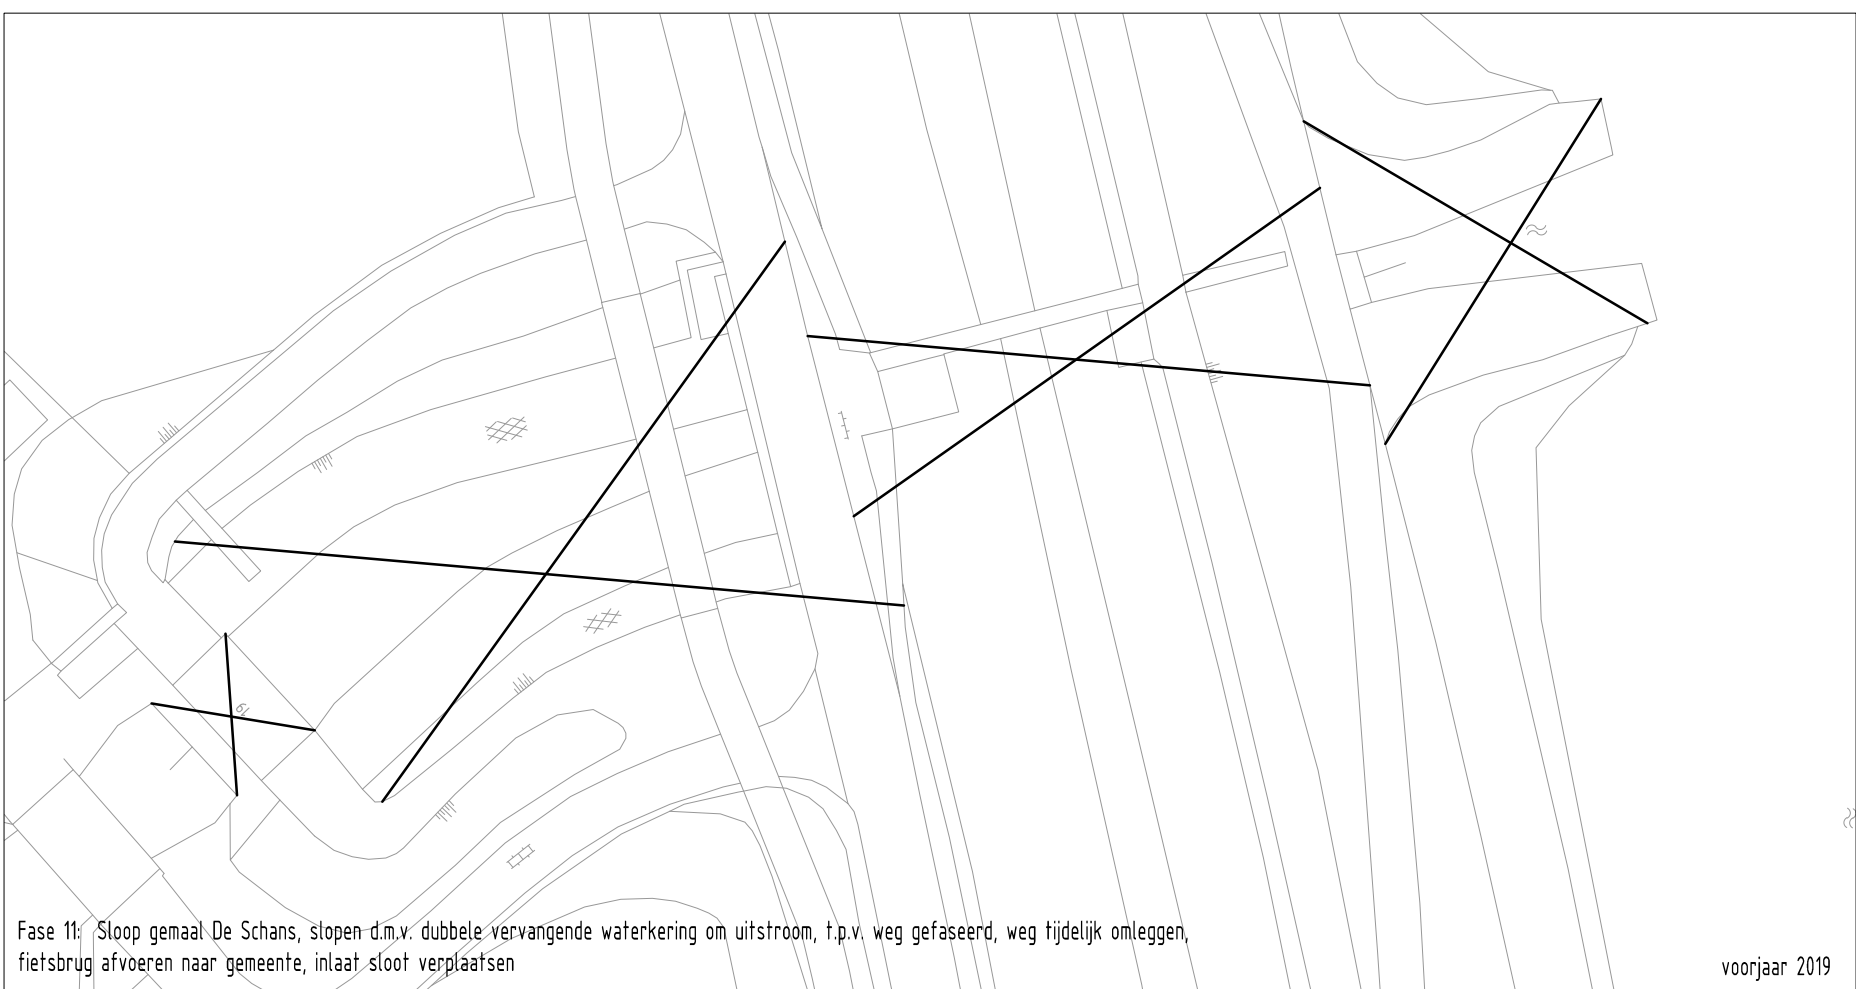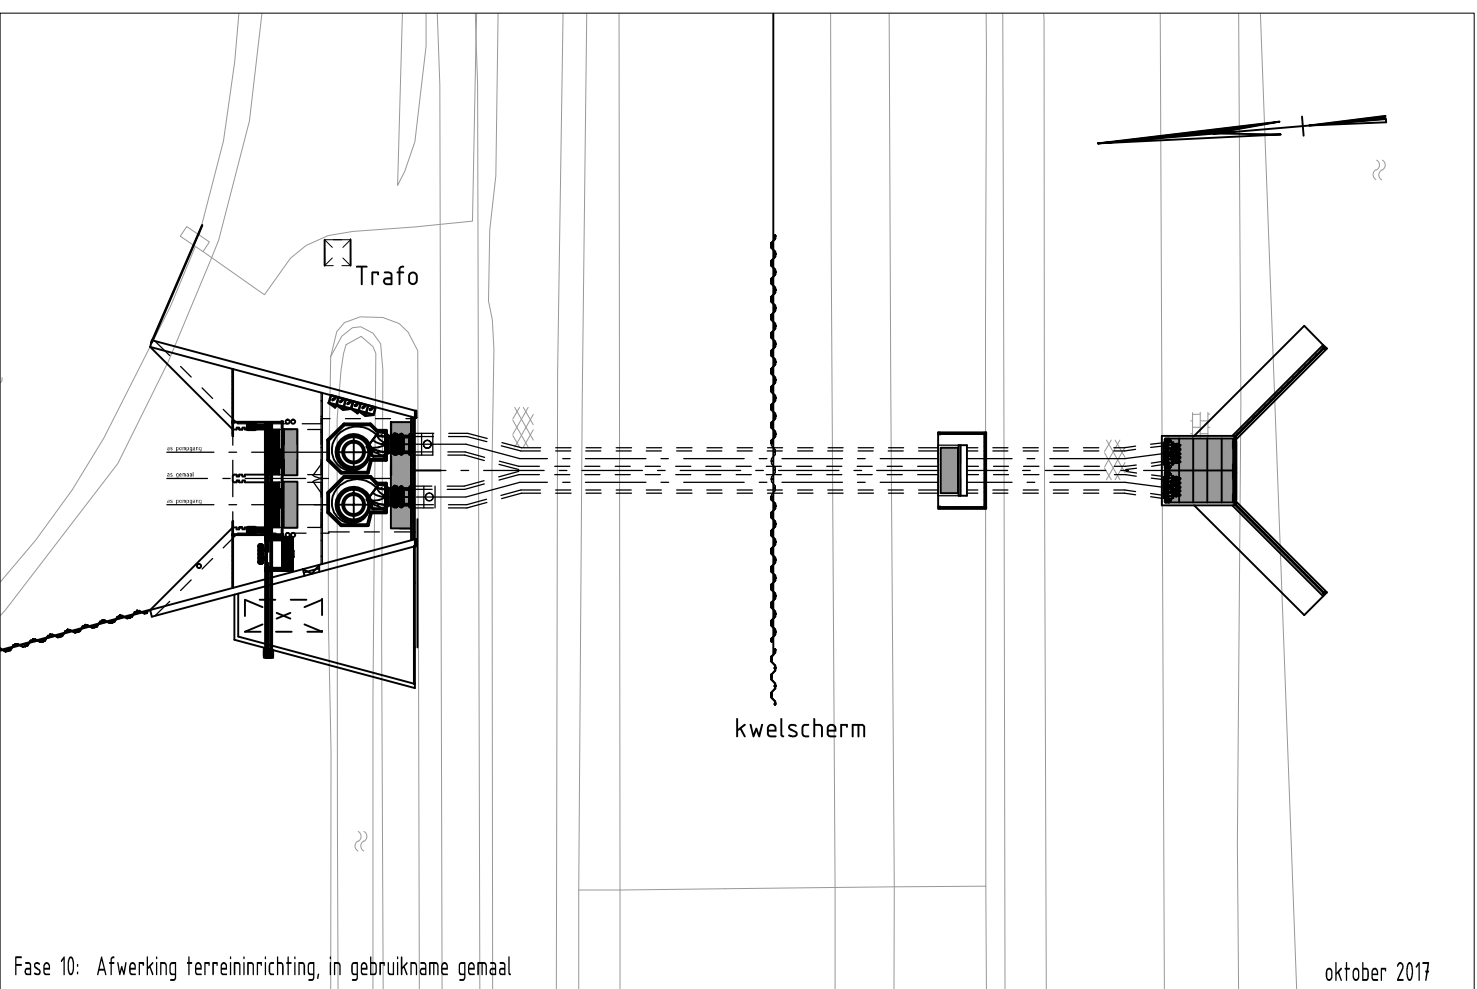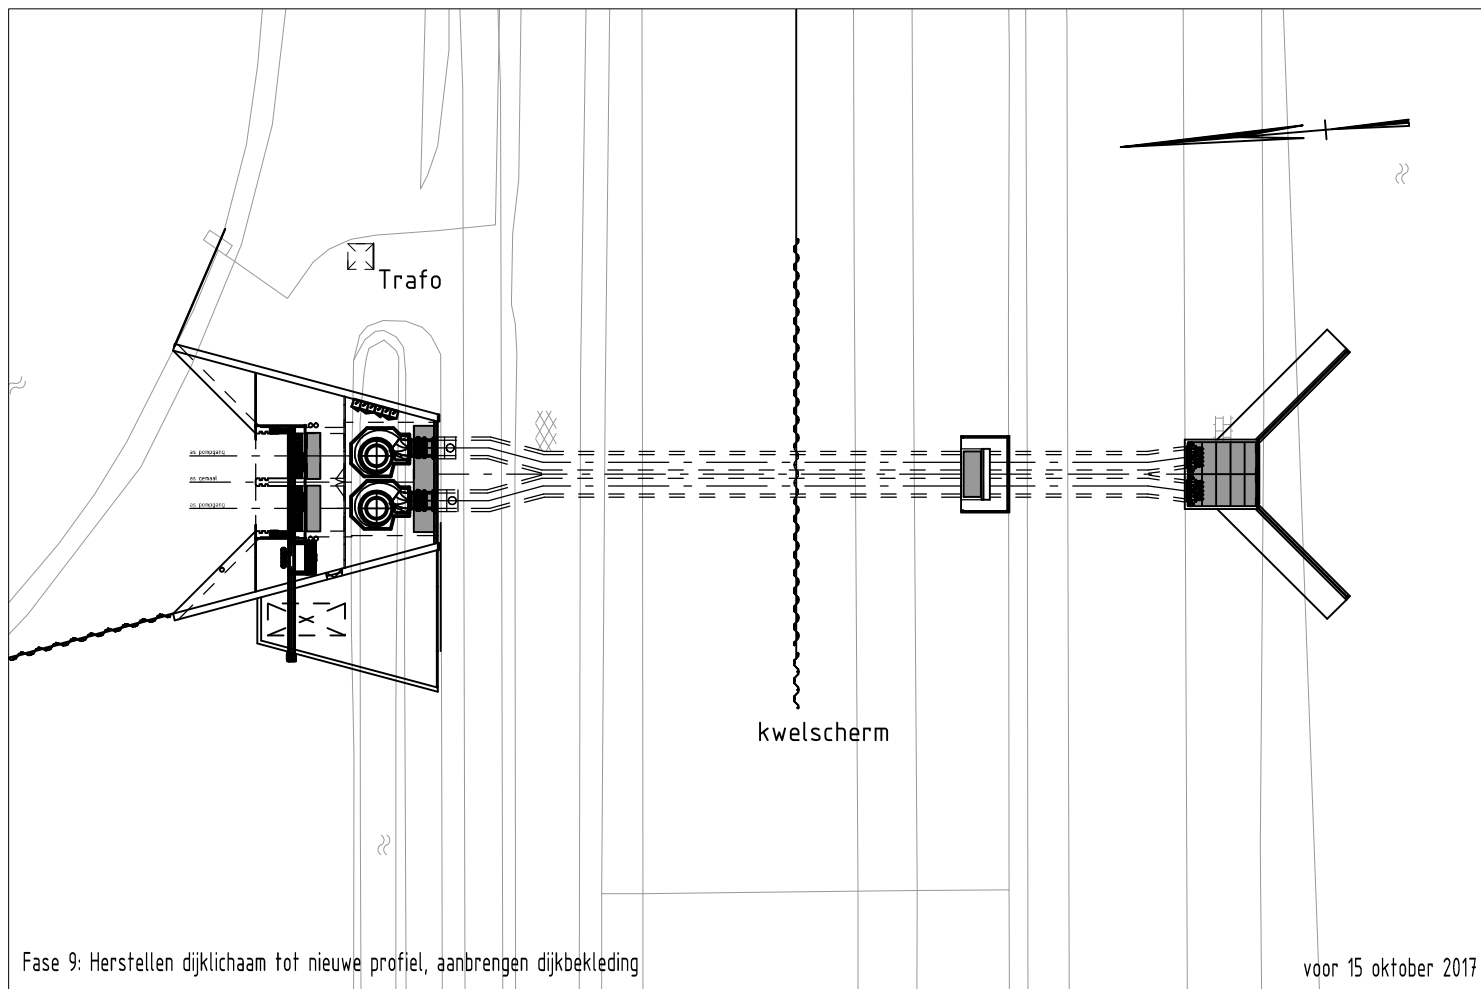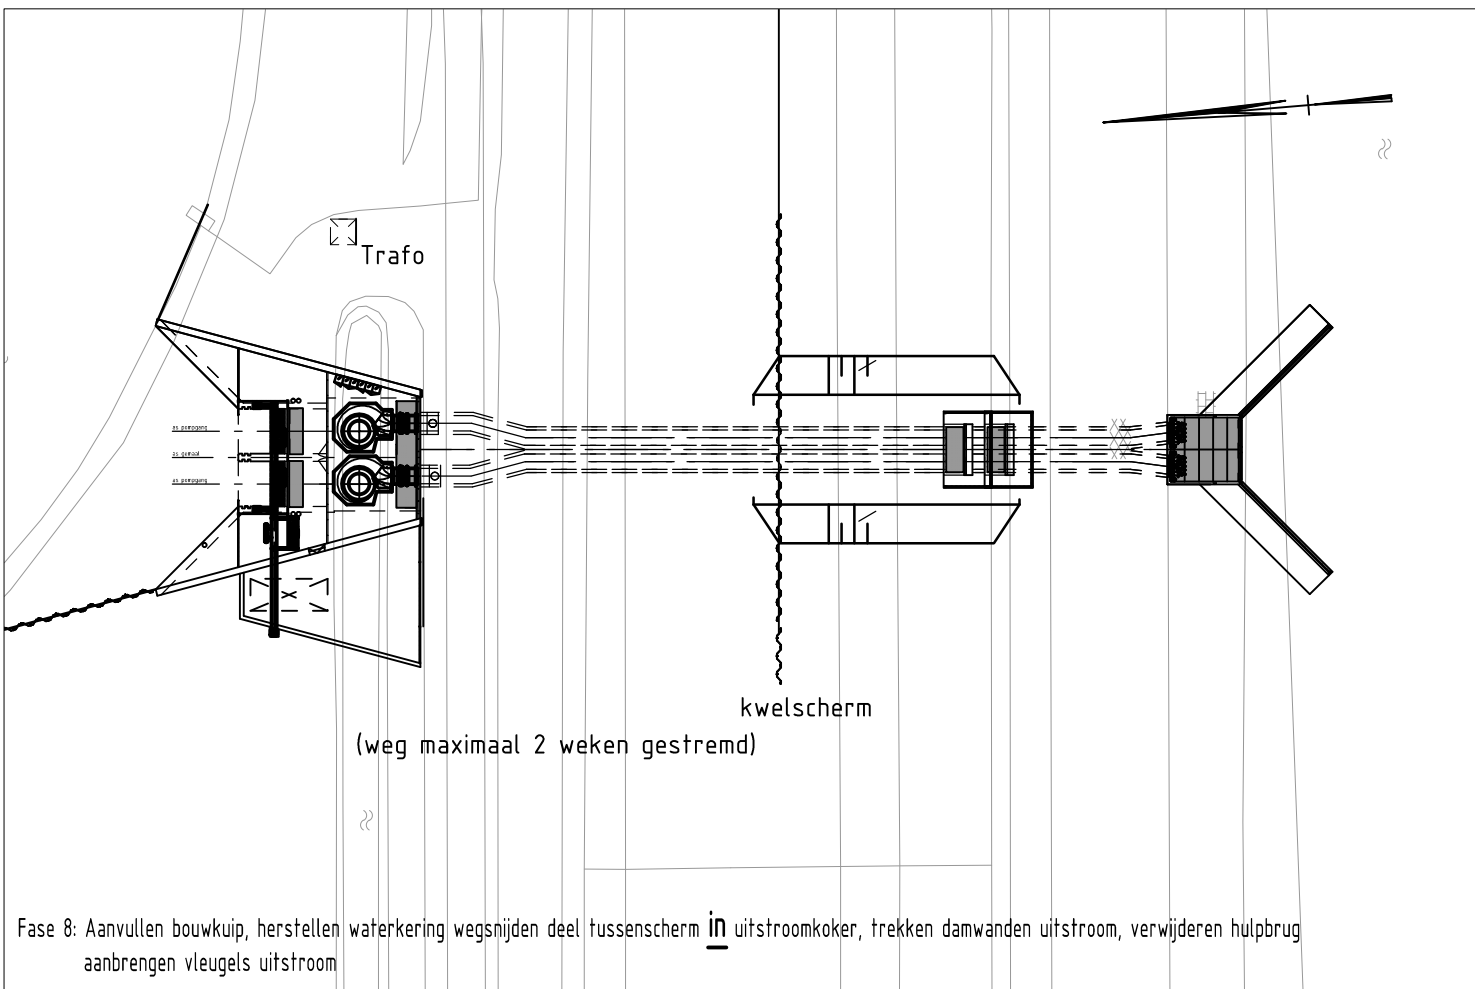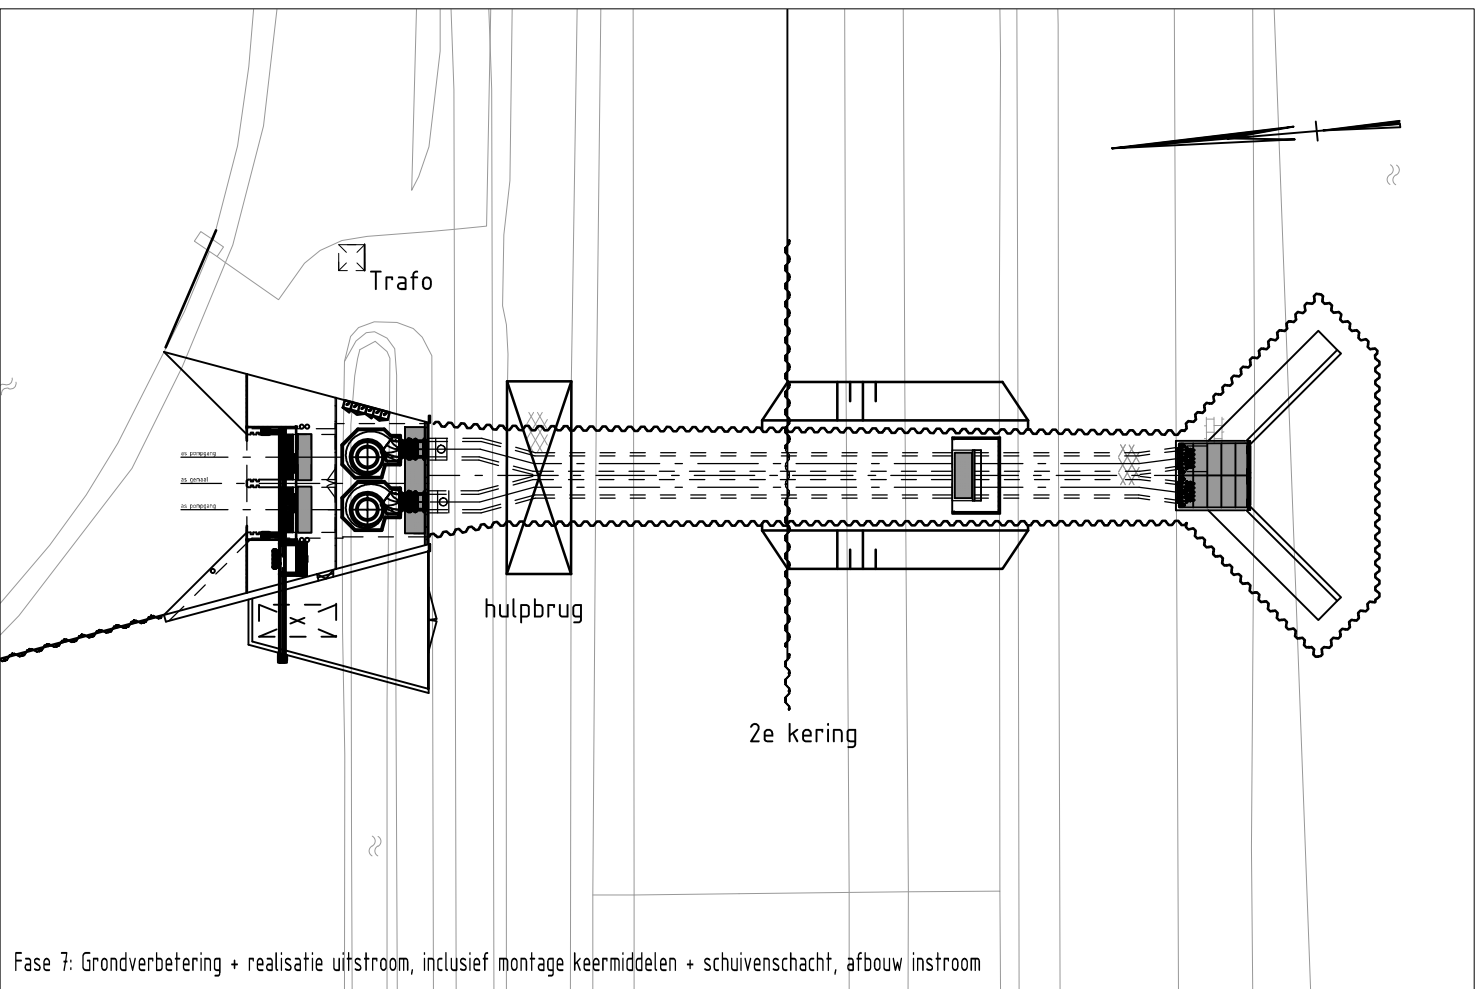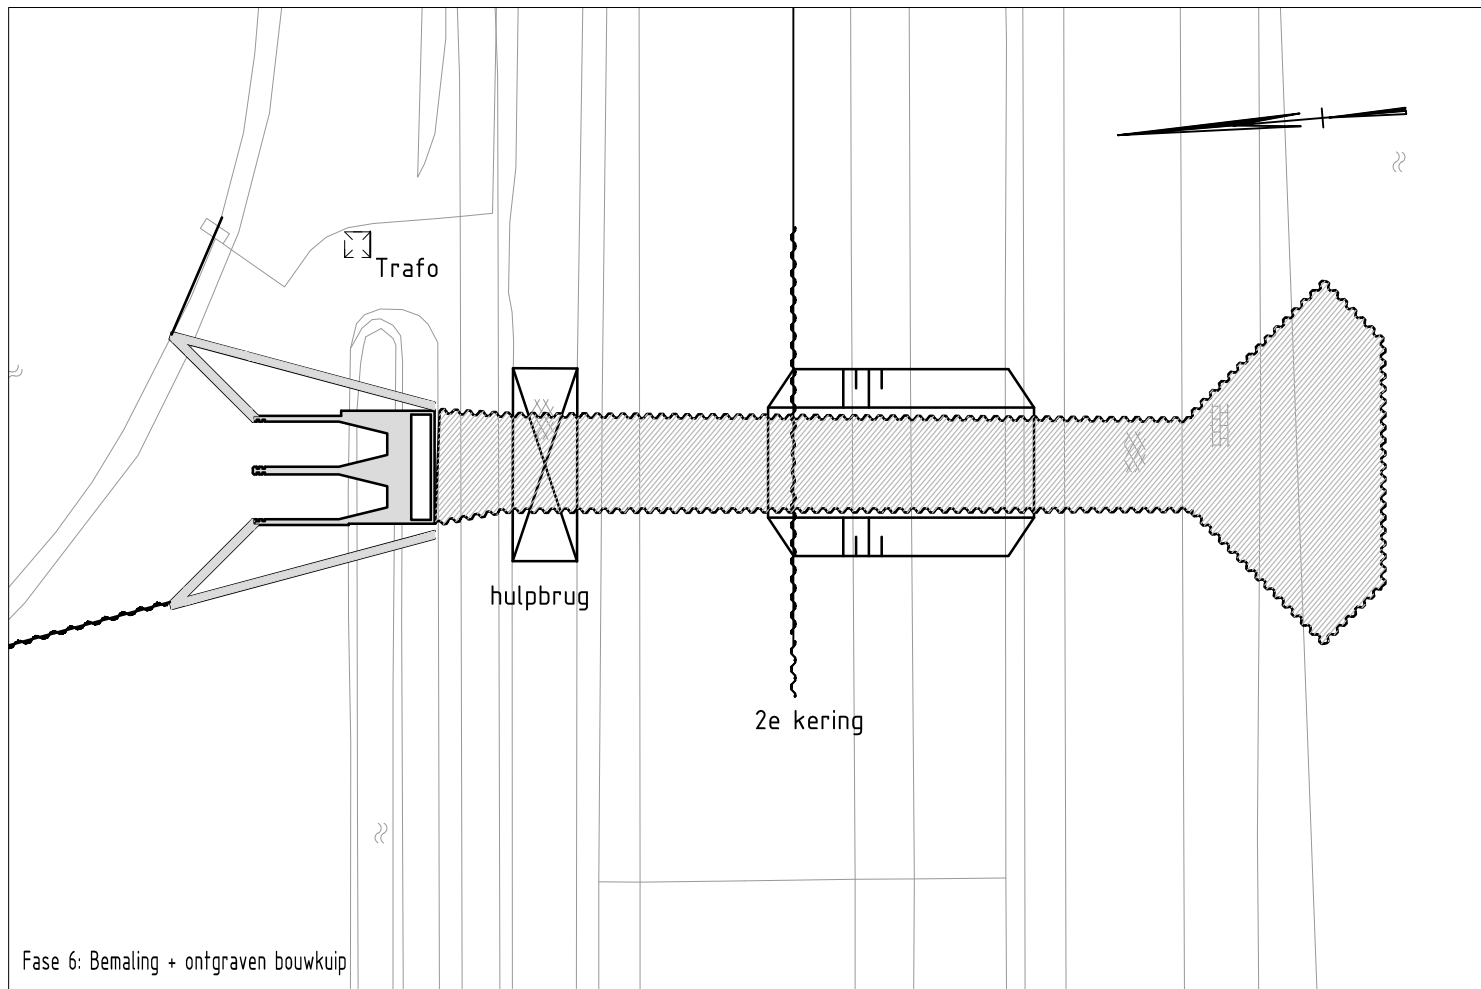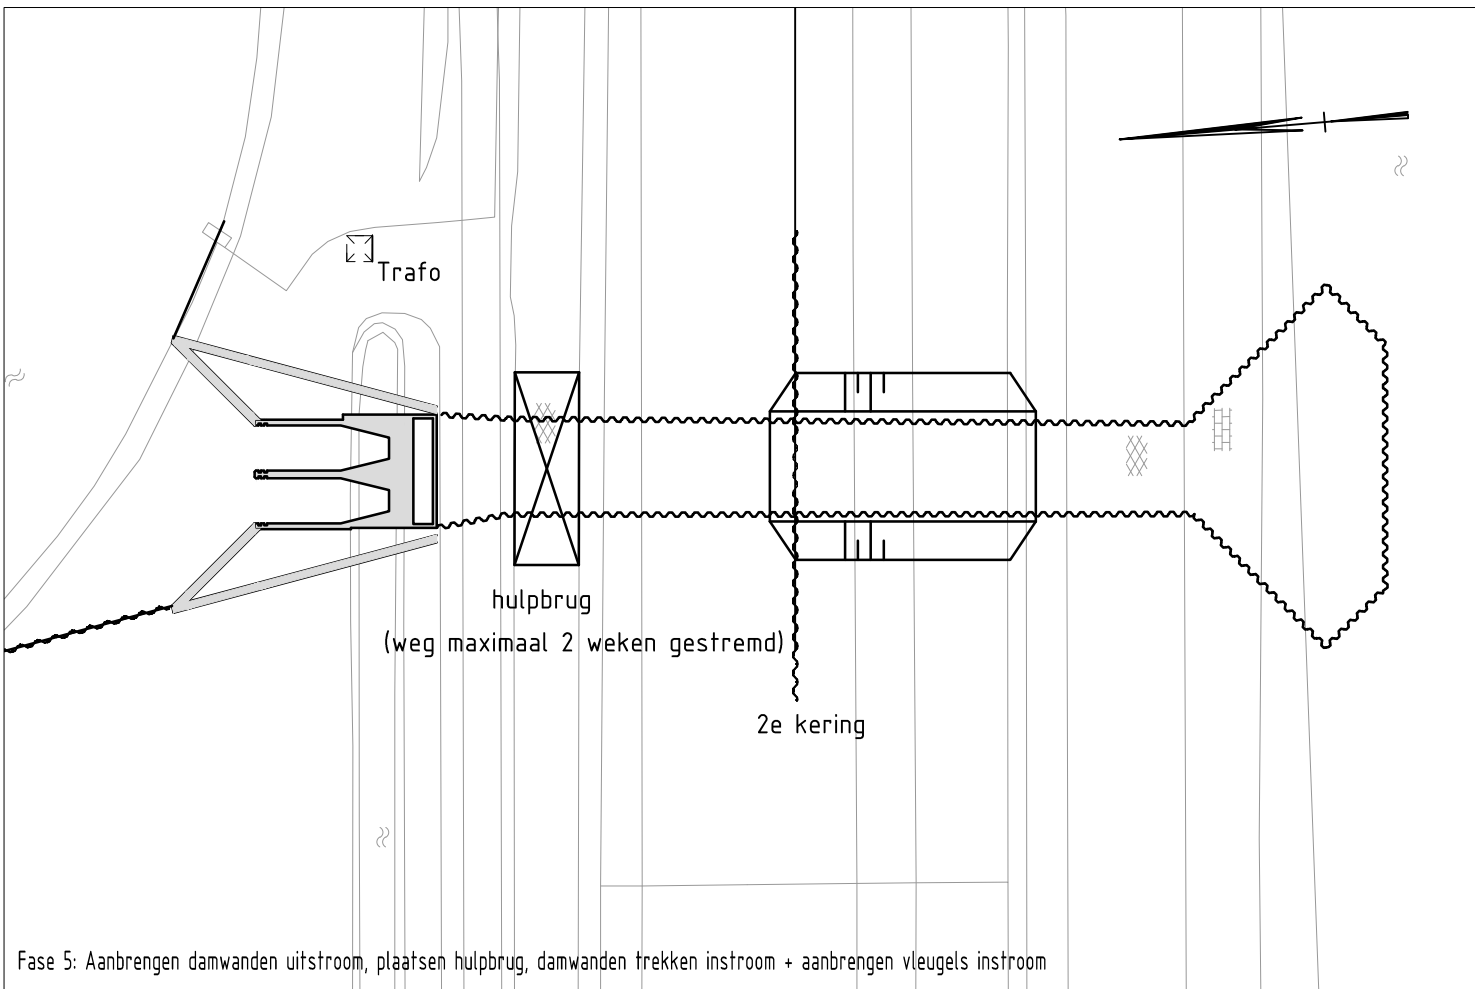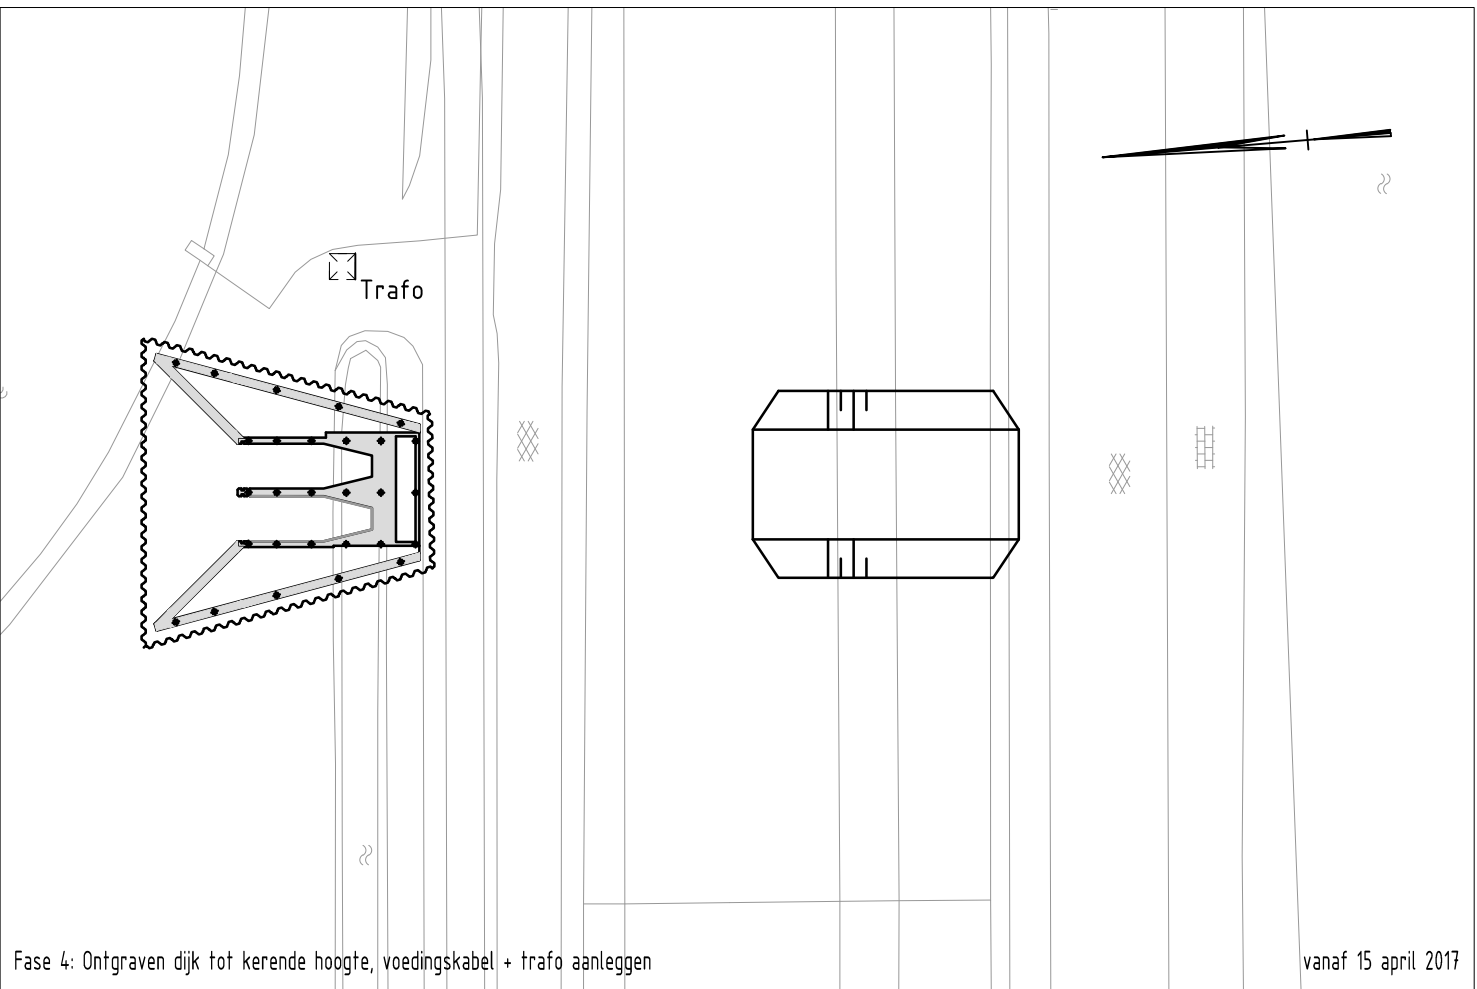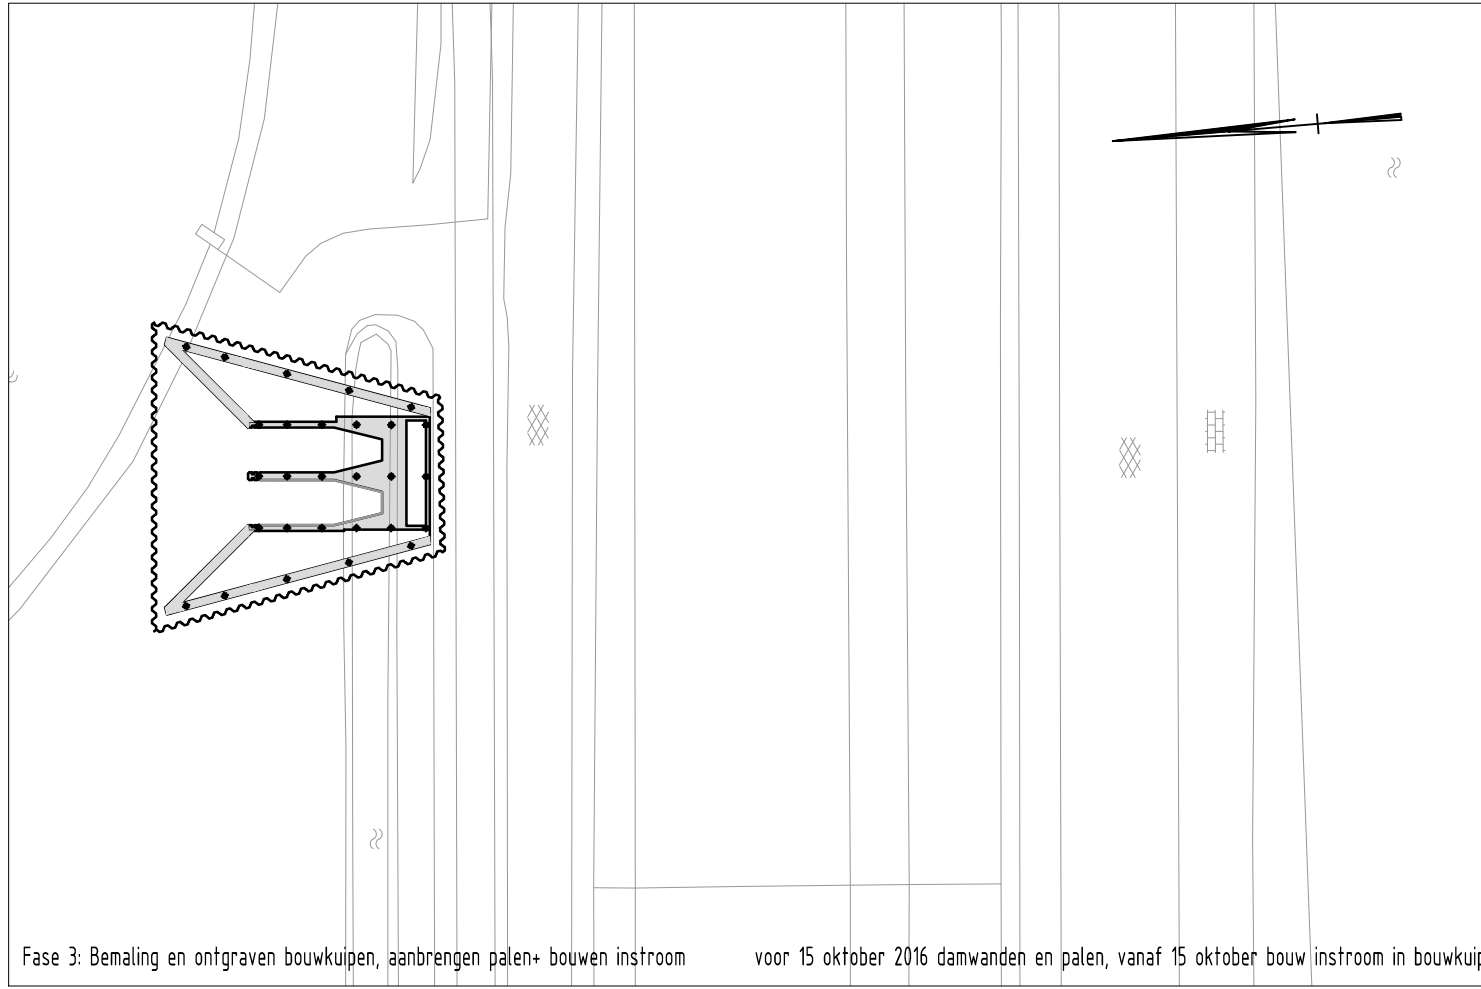

Geen TPI -> bestaande gemaal in gebruik houden



-	-	-	-	-	-
-	-	-	-	-	-
2.0	4-12-2015	JL	BN	BN	Keerwand uitstroom (100% versie)
Revisie	Datum	Getekend	Gecontol.	Vrijgegeven	Wijzigingen
WIJZIGINGSBEHEER DOCUMENT HISTORIE					



Project: Dijkversterking Waddenzeedijk Texel			
Opdrachtgever: HHNK-HWBP			
Tekeningomschrijving: Gemaal De Schans			
DO-Fasering			
Getek: JL	Doc. Type: TEKENING	Doc. Nr.: -	Status: Definitief
Geconfr: BN	Proj.Nr.: -	Schaal: 1 : 500	
Vrijgave: BN	Tekeningnummer:	Blad: 1 / 1	
Datum: 4-12-2015	DWT 114K1 DO 408	Revisie: 2.0	