


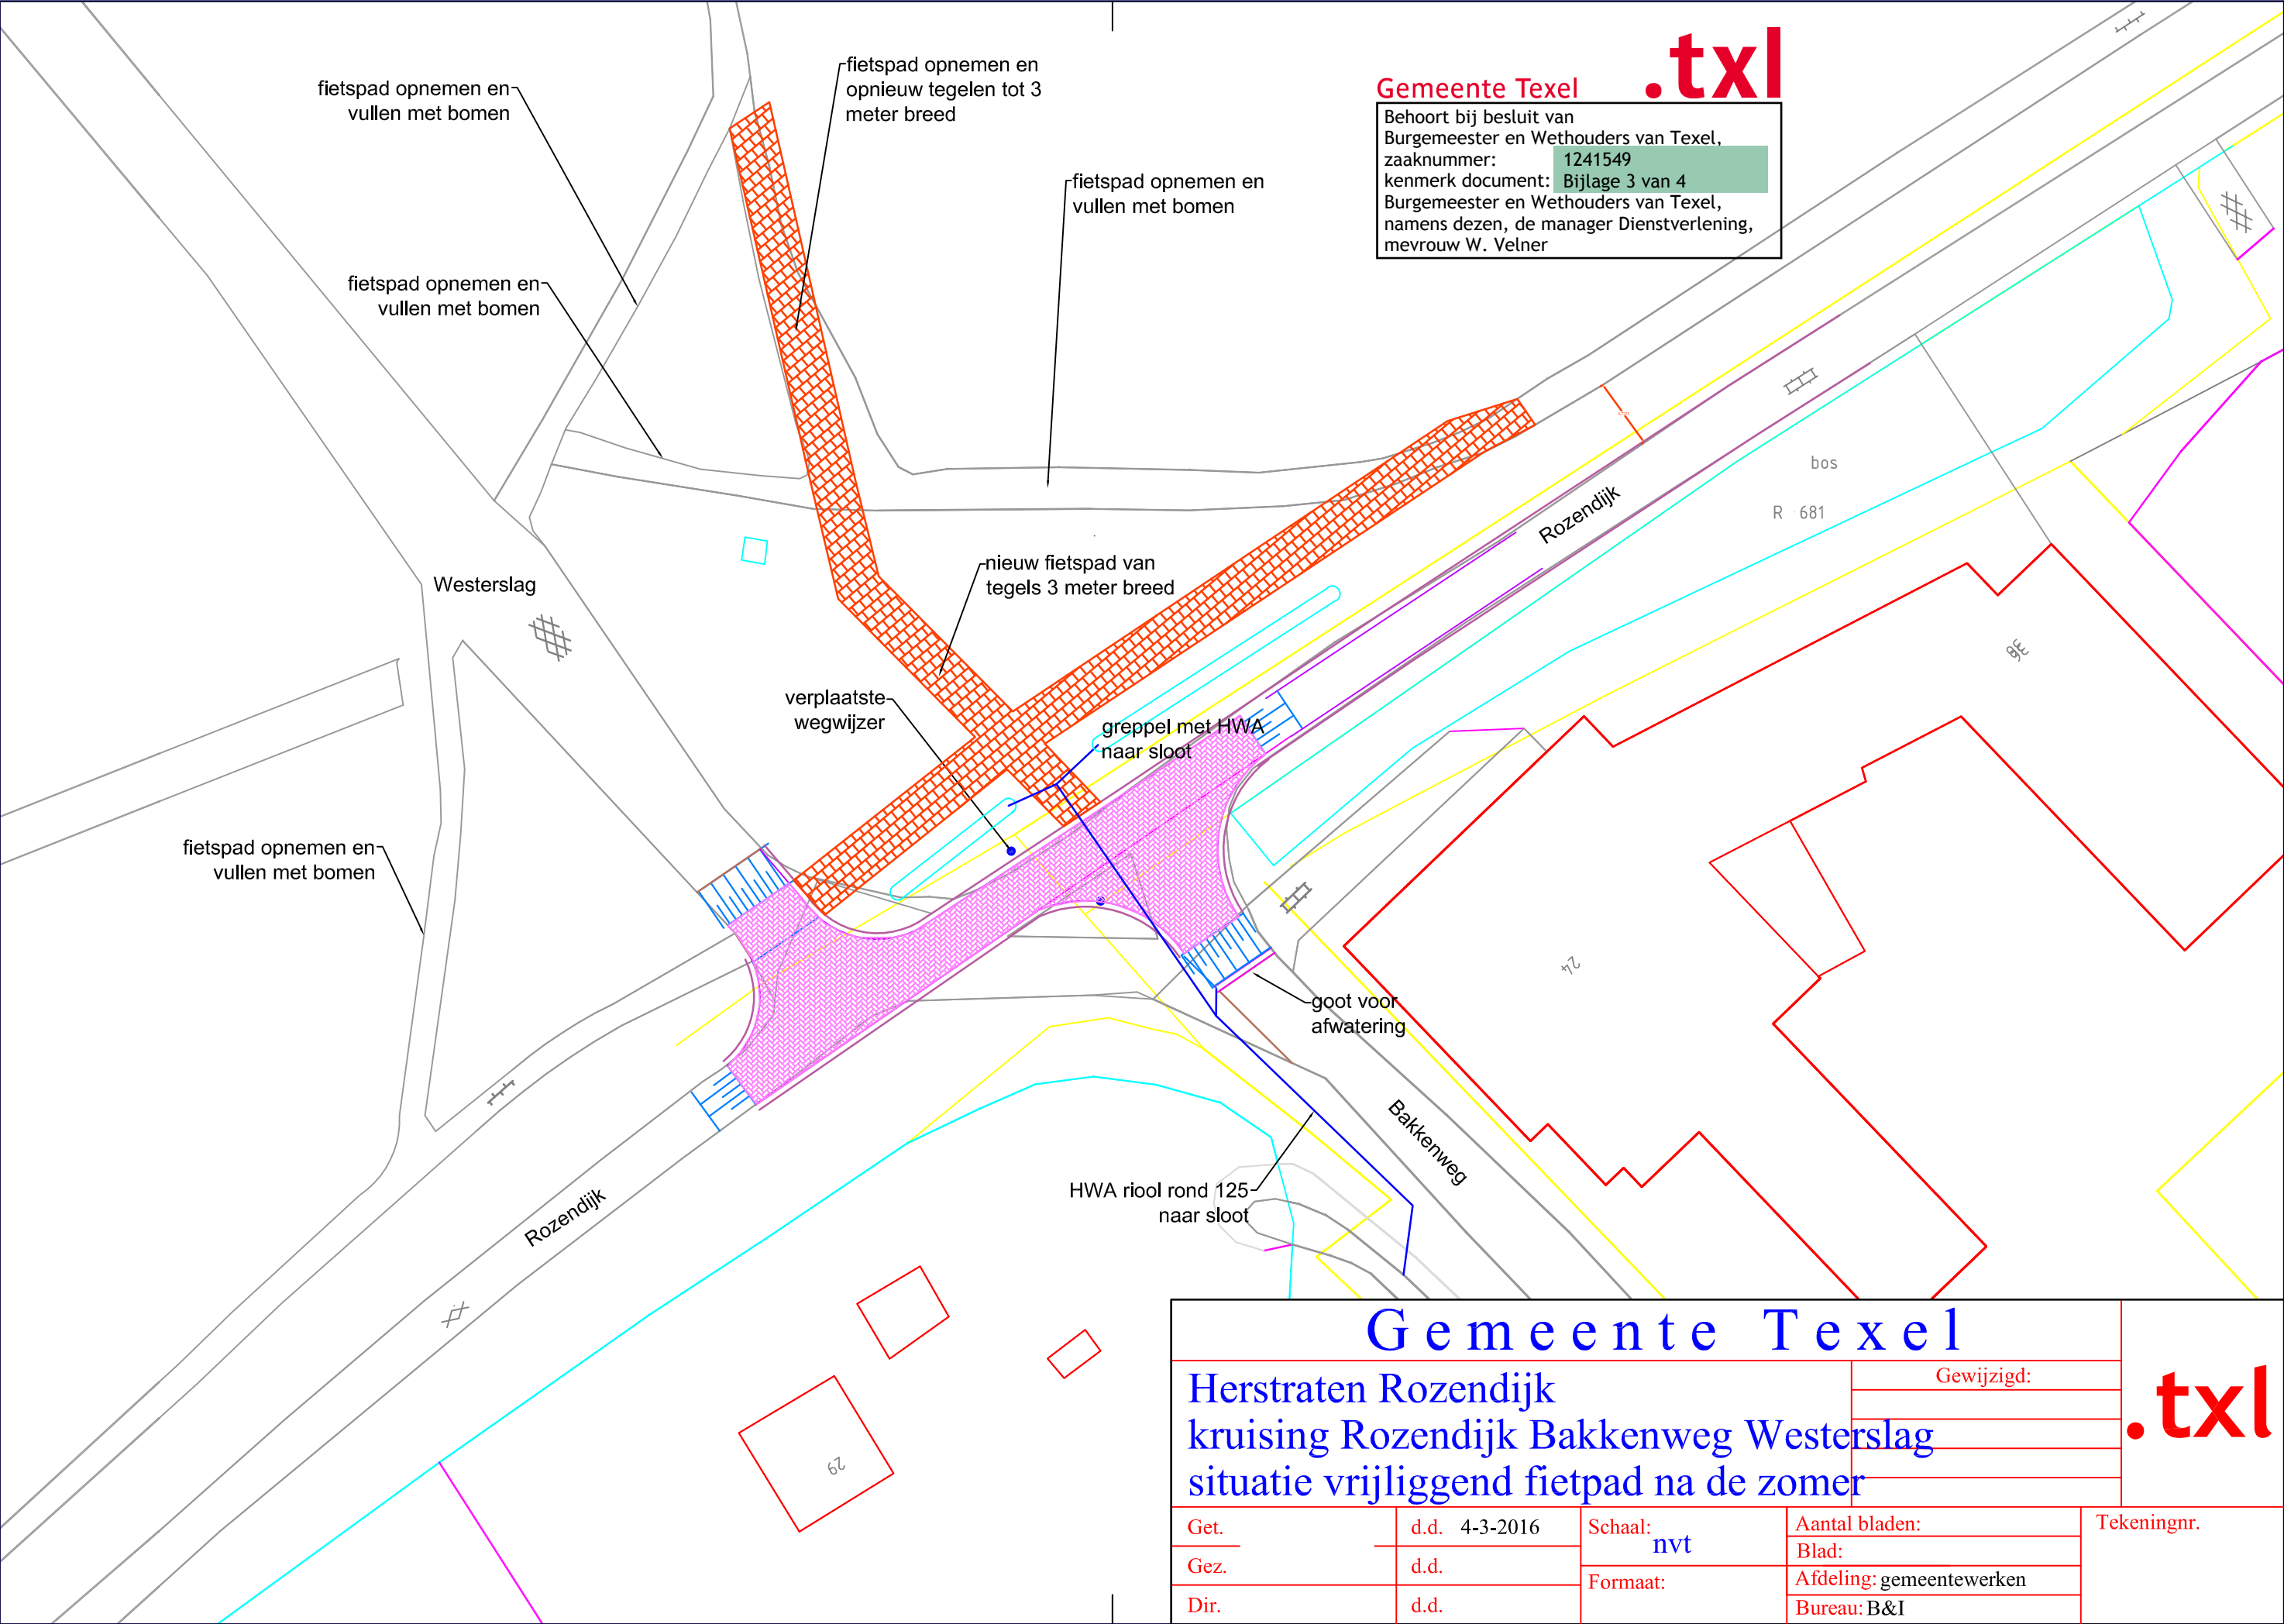

Gemeente Texel .txl

Behoort bij besluit van
Burgemeester en Wethouders van Texel,
zaaknummer: 1241549
kenmerk document: Bijlage 3 van 4
Burgemeester en Wethouders van Texel,
namens dezen, de manager Dienstverlening,
mevrouw W. Velner

Gemeente Texel				.txl
Herstraten Rozendijk kruising Rozendijk Bakkenweg Westerslag situatie vrijliggend fietspad na de zomer			Gewijzigd:	
Get.	d.d. 4-3-2016	Schaal: nvt	Aantal bladen:	Tekeningnr.
Gez.	d.d.	Formaat:	Blad:	
Dir.	d.d.		Afdeling: gemeentewerken	
			Bureau: B&I	