


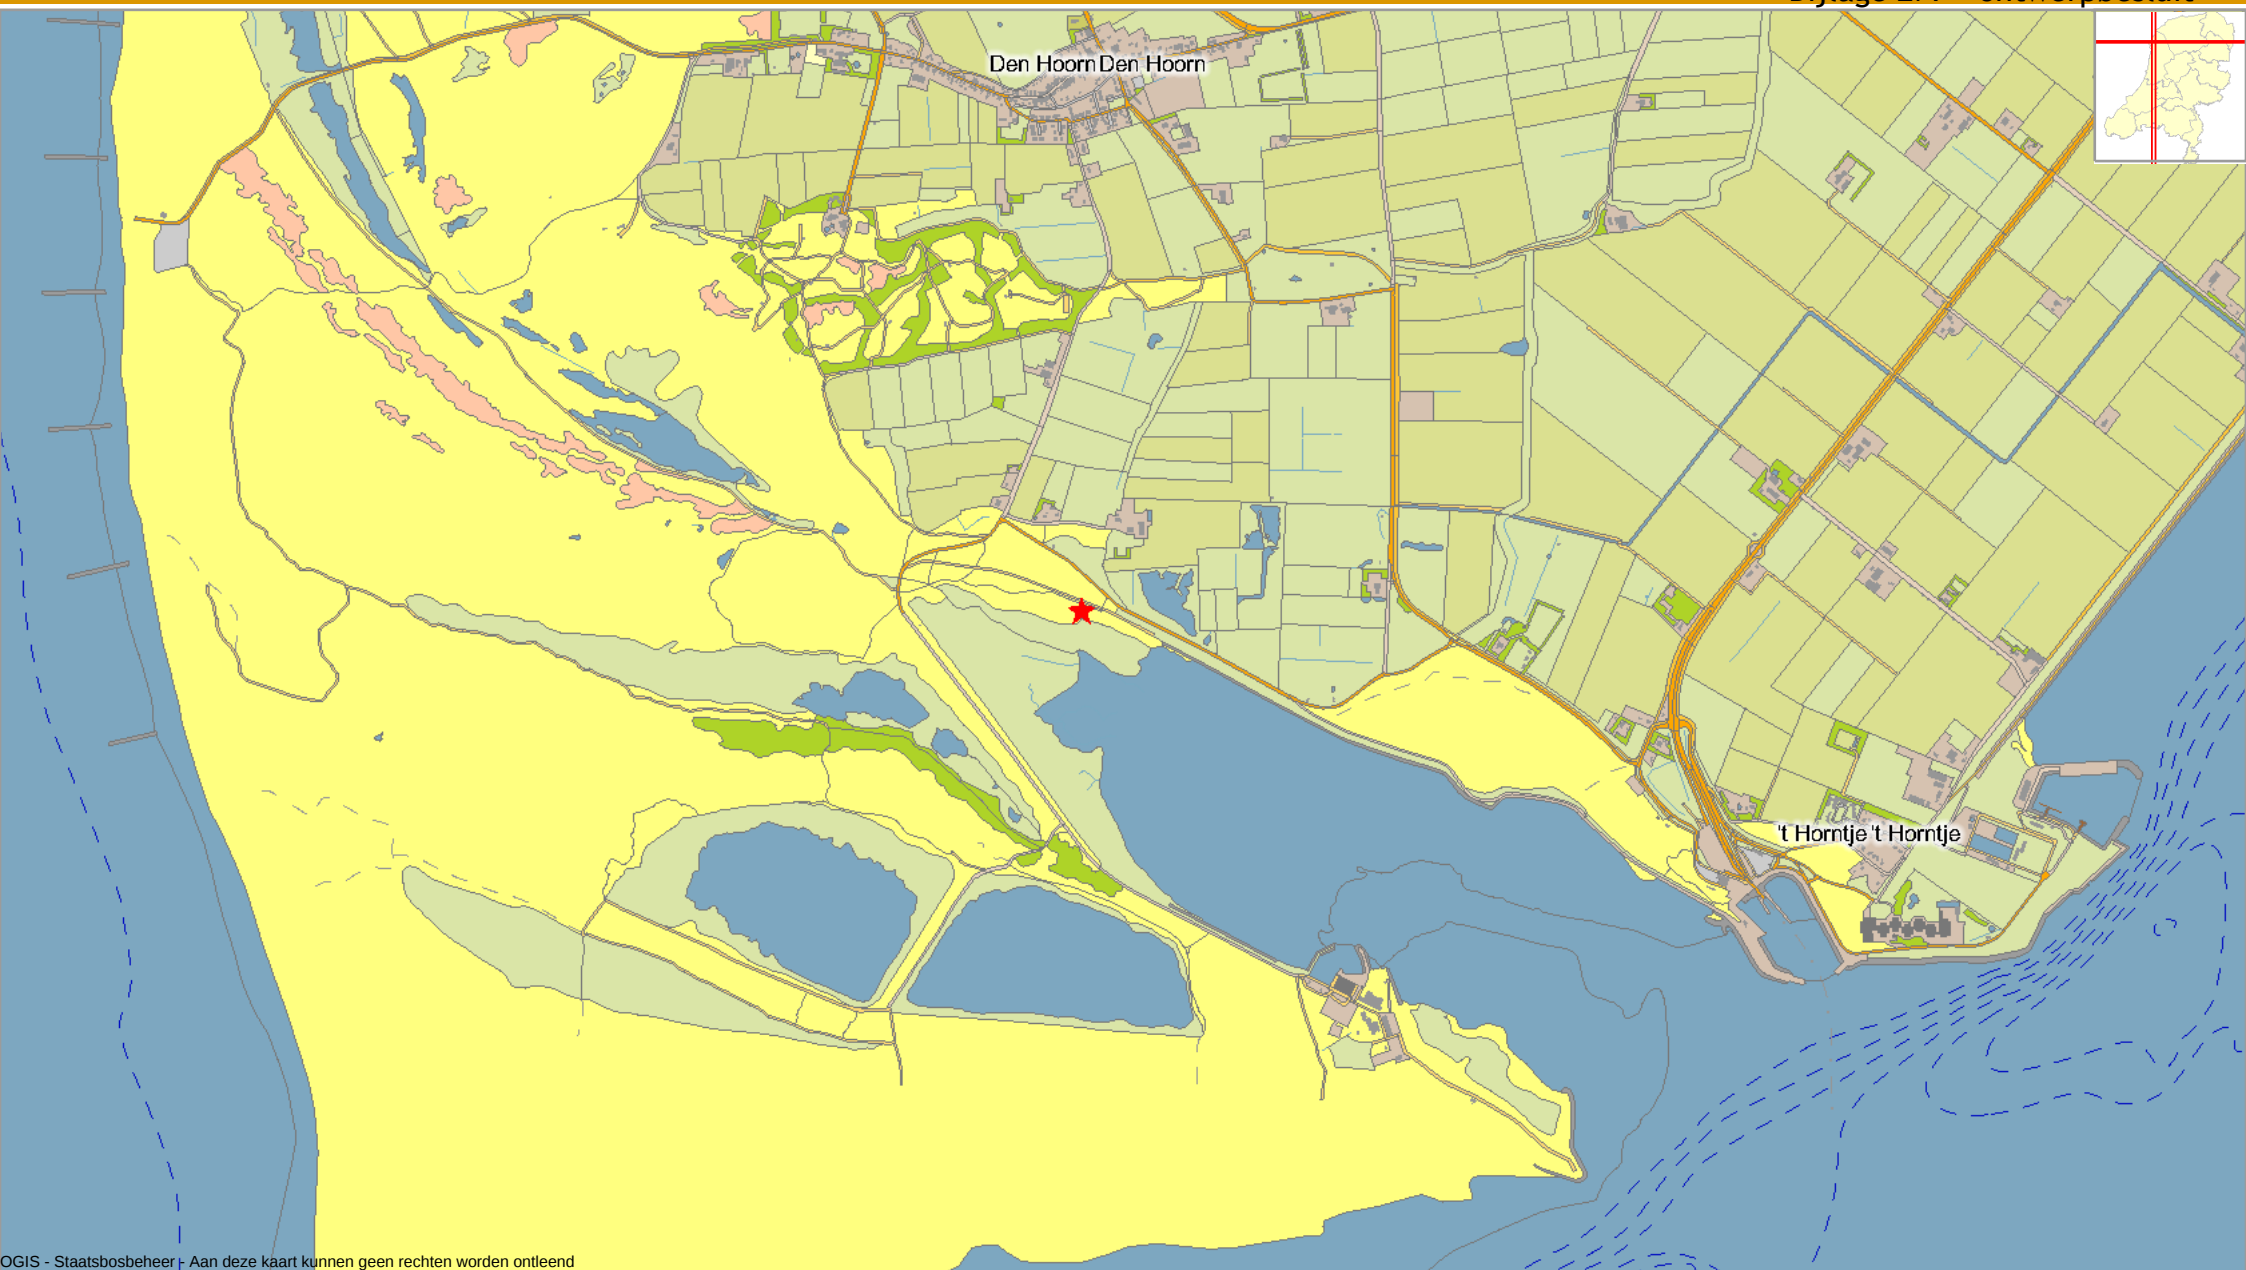

OGIS - Staatsbosbeheer - Aan deze kaart kunnen geen rechten worden ontleend
Topografie: (c)2006, Dienst voor het kadaster en openbare registers, Apeldoorn

Legenda

TOP10_TOP10HUIZEN

- gebouw
- hoogbouw
- opslagtank
- Provinciegrenzen

Top10 lijnen

- pad
- veer
- enkelspoor
- dubbelspoor (cont)

driespoor

- vierspoor
- tram/metro
- hoogspanningleiding/kabelbaan (cont)

heg/bomenrij

- aanleg/ontwerp
- tunnel
- sloot/greppel
- hoogwater-/dieptelijn (cont)

paalwerk/landaanwinning

- aanlegsteiger
- overig
- TOP10.TOP10HUIZEN**
- Gebouw (cont)

Hoogbouw

- Opslagtank
- Top10 Vlakken**
- Bebouwd gebied
- Kassen (cont)

Hoofdweg


- Weg
- Overig
- Straat
- Fietspad (cont)

Gemengd bos

- Naaldbos
- Loofbos
- Bouwland
- Weiland (cont)

Boomgaard/kwe

- Heide
- Zand
- Overig gebruik
- Begraafplaats (cont)

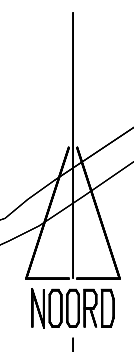

Datum:	01-02-2016	par:	Odracht-gever:	Staatsbosbeheer Regio West Postbus 58174 1040 HD Amsterdam	Schaal 1: 2000
Wijzigingen:		Projekt:	Inrichting Neeltjesnol te Den Hoorn Onderdeel van Loodsplan Den Hoorn Loodsstichting	Werknummer:	2015 124
		Onderdeel:	Situatie Neeltjesnol	Tekening blad:	C-1
Datum plot:	01-02-2016	commandeurssingel 47 1792 AV Oudeschild	ADVIESBURO MARCEL URIOT BV tel: 0222 31 51 90 fax: 0222-31 59 01		

woning fam. Lap






11.00+

442 mtr

750 mtr


ca 35 mtr vanuit veerhoofst
308 mtr

positie Neeltjesnol

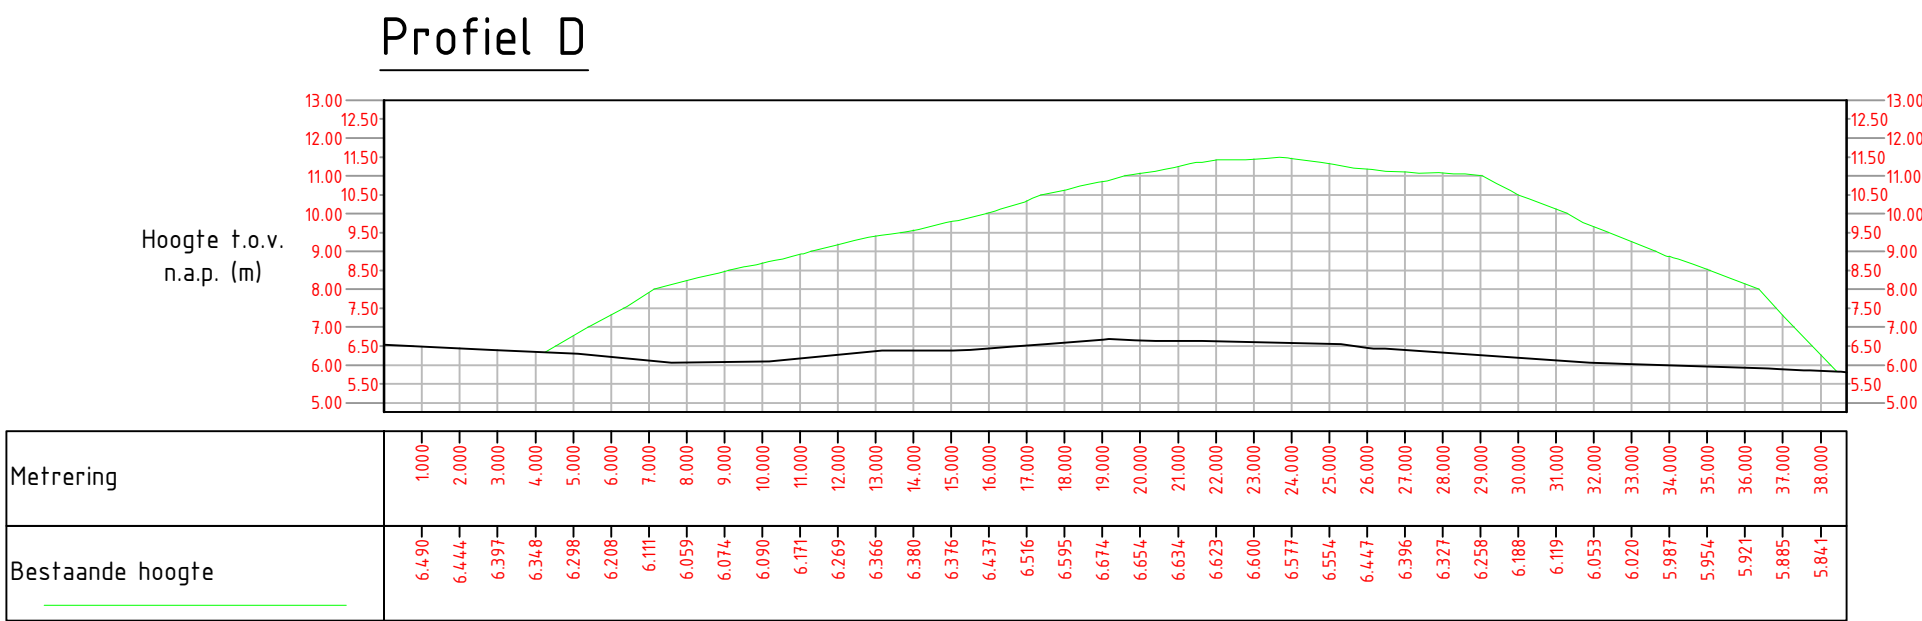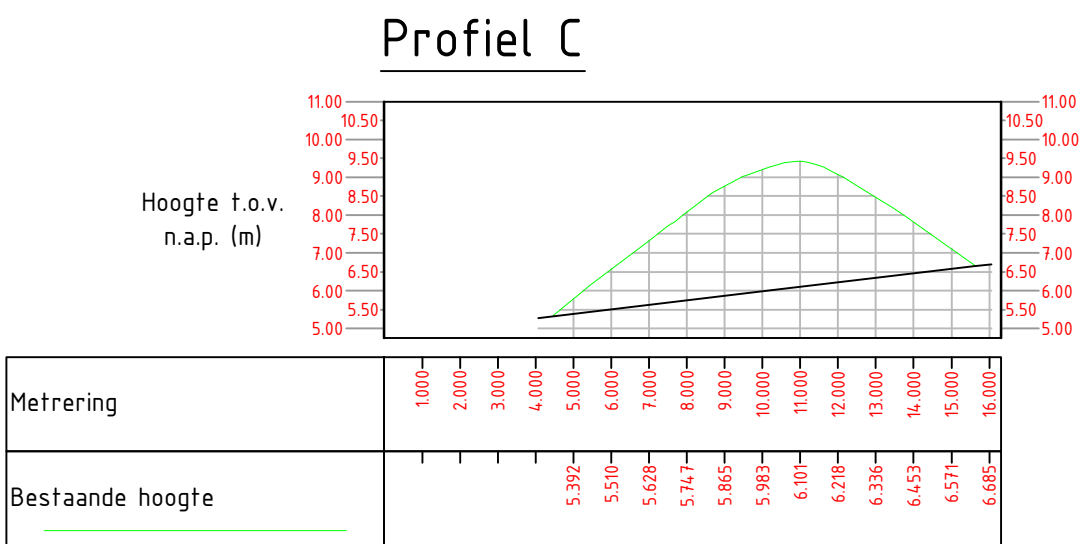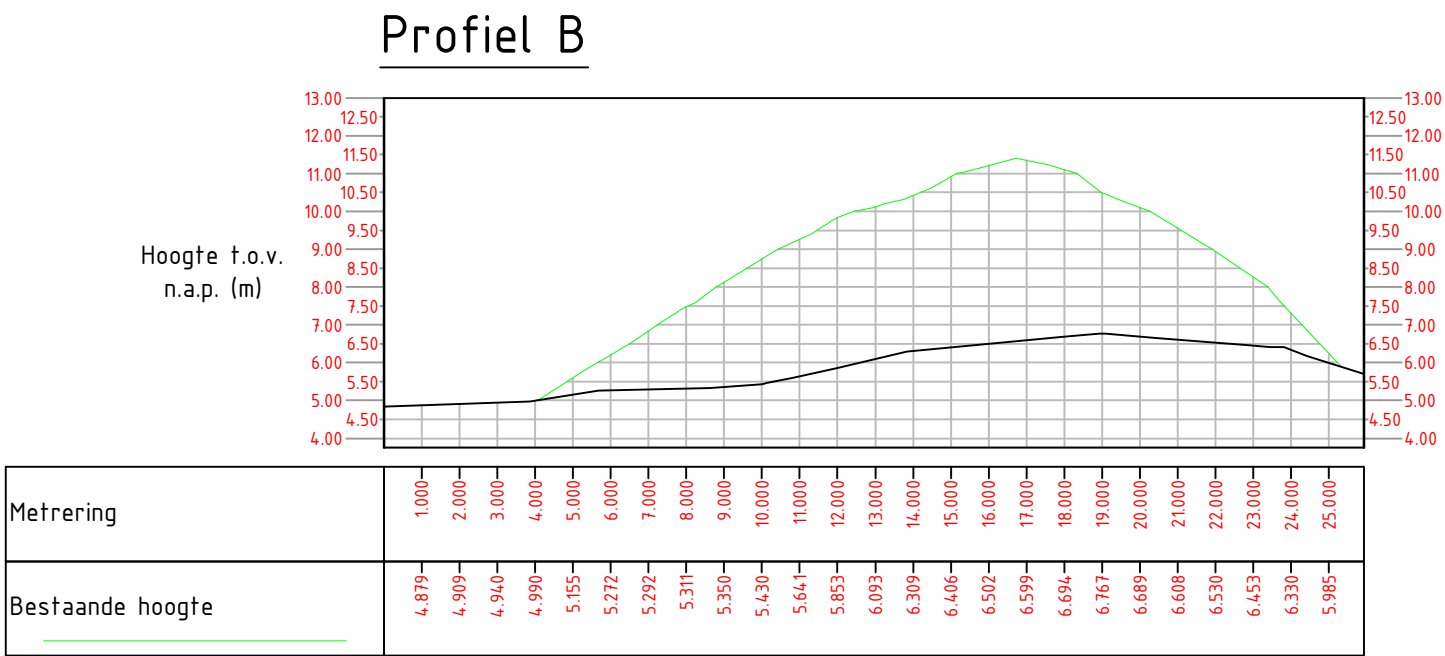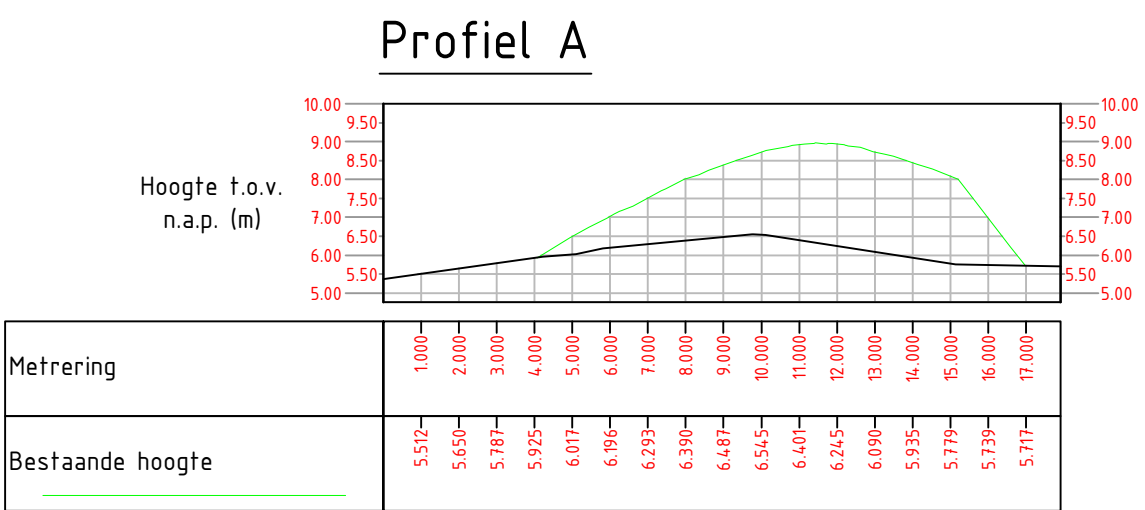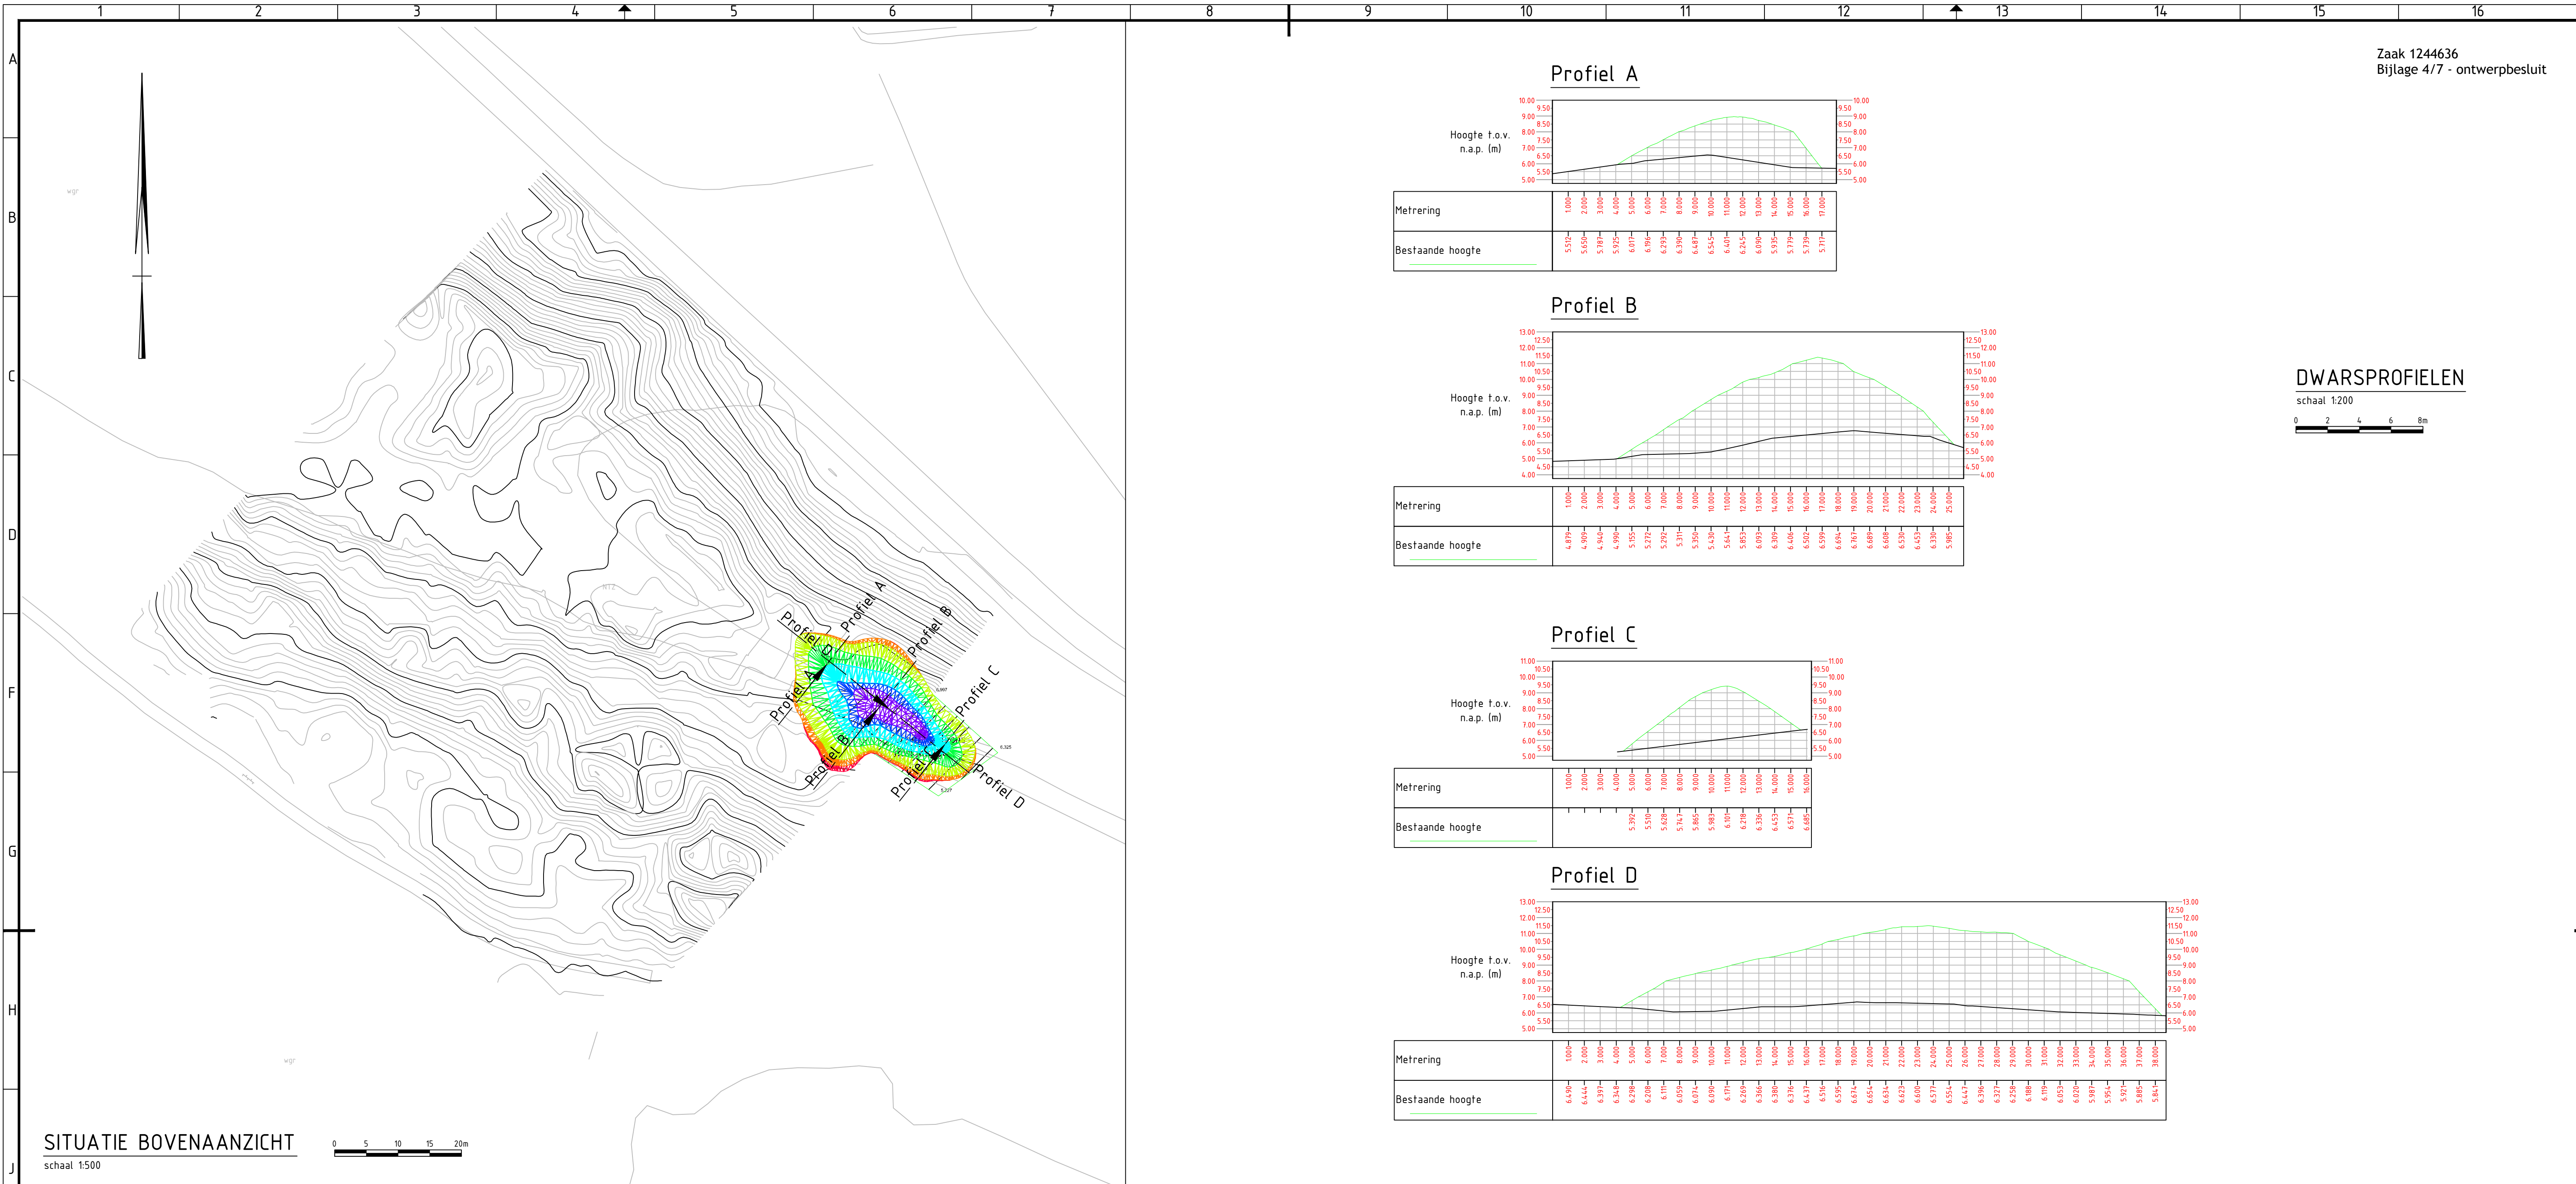

Cut/Fill Summary

Name	Cut Factor	Fill Factor	2d Area	Cut	Fill	Net
VOL Duinpartij 14-01-16	1.000	1.000	457.20sq.m	0.00 Cu. M.	1041.39 Cu. M.	1041.39 Cu. M.<Fill>
Totals			457.20sq.m	0.00 Cu. M.	1041.39 Cu. M.	1041.39 Cu. M.<Fill>

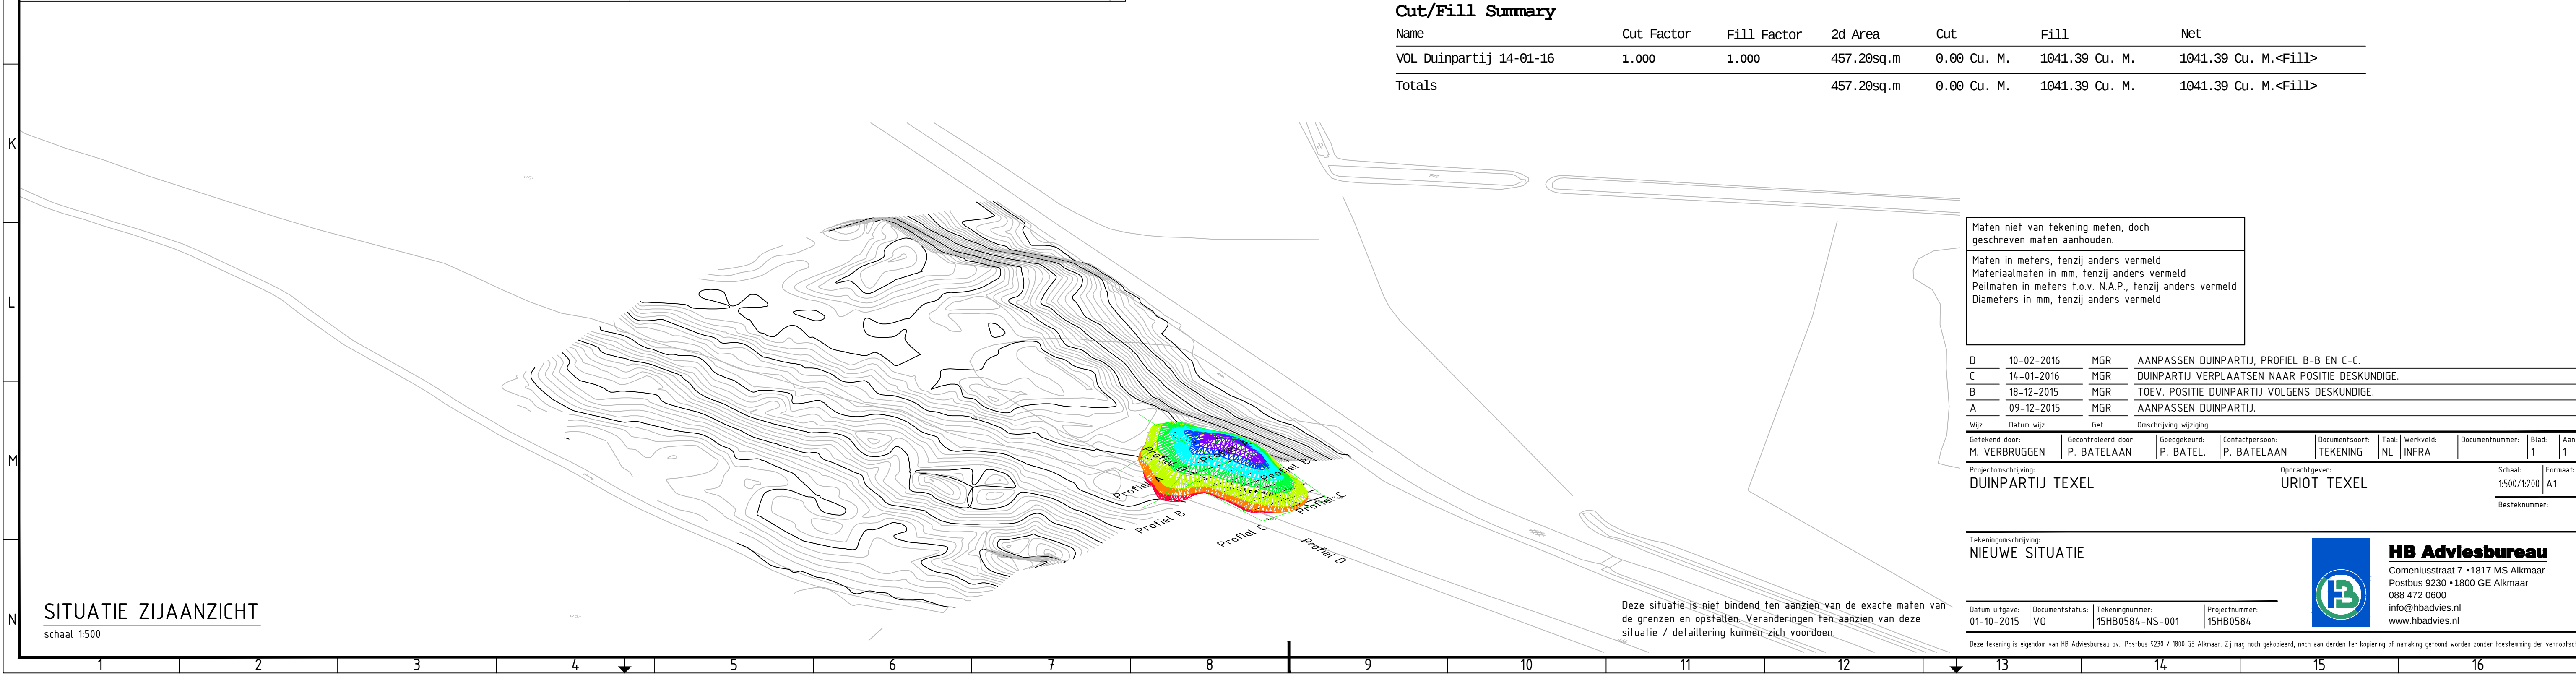

Maten niet van tekening meten, doch geschreven maten aanhouden.

Maten in meters, tenzij anders vermeld
Materiaalmaten in mm, tenzij anders vermeld
Peilmaten in meters t.o.v. N.A.P., tenzij anders vermeld
Diameters in mm, tenzij anders vermeld

D	10-02-2016	MGR	AANPASSEN DUINPARTIJ, PROFIEL B-B EN C-C.								
C	14-01-2016	MGR	DUINPARTIJ VERPLAATSEN NAAR POSITIE DESKUNDIGE.								
B	18-12-2015	MGR	TOEV. POSITIE DUINPARTIJ VOLGENS DESKUNDIGE.								
A	09-12-2015	MGR	AANPASSEN DUINPARTIJ.								
Wijz.		Datum wijz.	Get.	Omschrijving wijziging							
Getekend door:		Gecontroleerd door:		Goedgekeurd:	Contactpersoon:	Documentsoort:	Taal	Werkveld	Documentnummer:	Blad	Aanl
M. VERBRUGGEN		P. BATELAAN		P. BATEL.	P. BATELAAN	TEKENING	NL	INFRA		1	1
Projectomschrijving:				Opdrachtgever:				Schaal:	Formaat:		
DUINPARTIJ TEXEL				URIOT TEXEL					1500/1200		A1
Tekeningomschrijving:				Besteknummer:							
NIEUWE SITUATIE											

Tekeningsomschrijving:				HB Adviesbureau					
NIEUWE SITUATIE				Comeniusstraat 7 • 1817 MS Alkmaar					
Datum uitgifte:				Postbus 9230 • 1800 GE Alkmaar					
01-10-2015				088 472 0600					
Documentstatus:				info@hbadvies.nl					
VO				www.hbadvies.nl					
Tekeningsnummer:									
15HB0584-NS-001									
Projectnummer:									
15HB0584									

Deze tekening is eigendom van HB Adviesbureau bv., Postbus 9230 / 1800 GE Alkmaar. Zij mag noch gekopieerd, noch aan derden ter kopiering of nabijmaking getoond worden zonder toestemming der vennootschap.

CADINFO: G:\PROJECTEN\2015\15HB0584\03 PRODUCTEN HB\03 TEKENINGEN\01 INFRA\15HB0584-NS-001 NIEUWE SITUATIE.DWG