
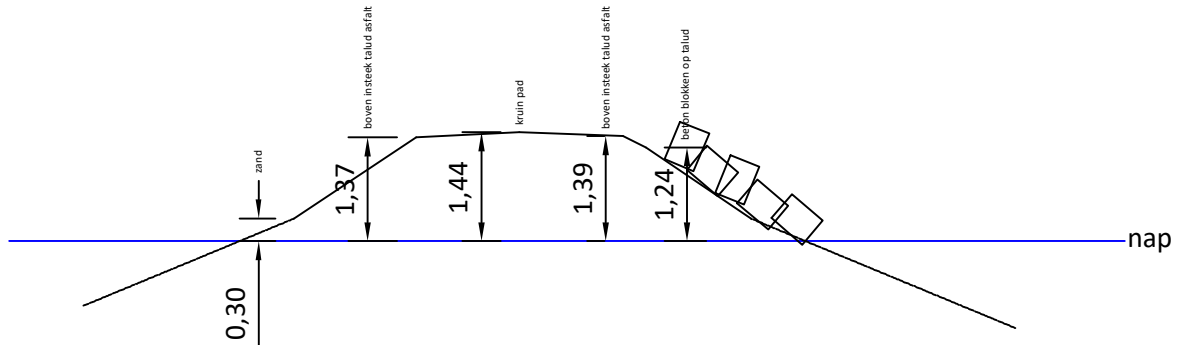


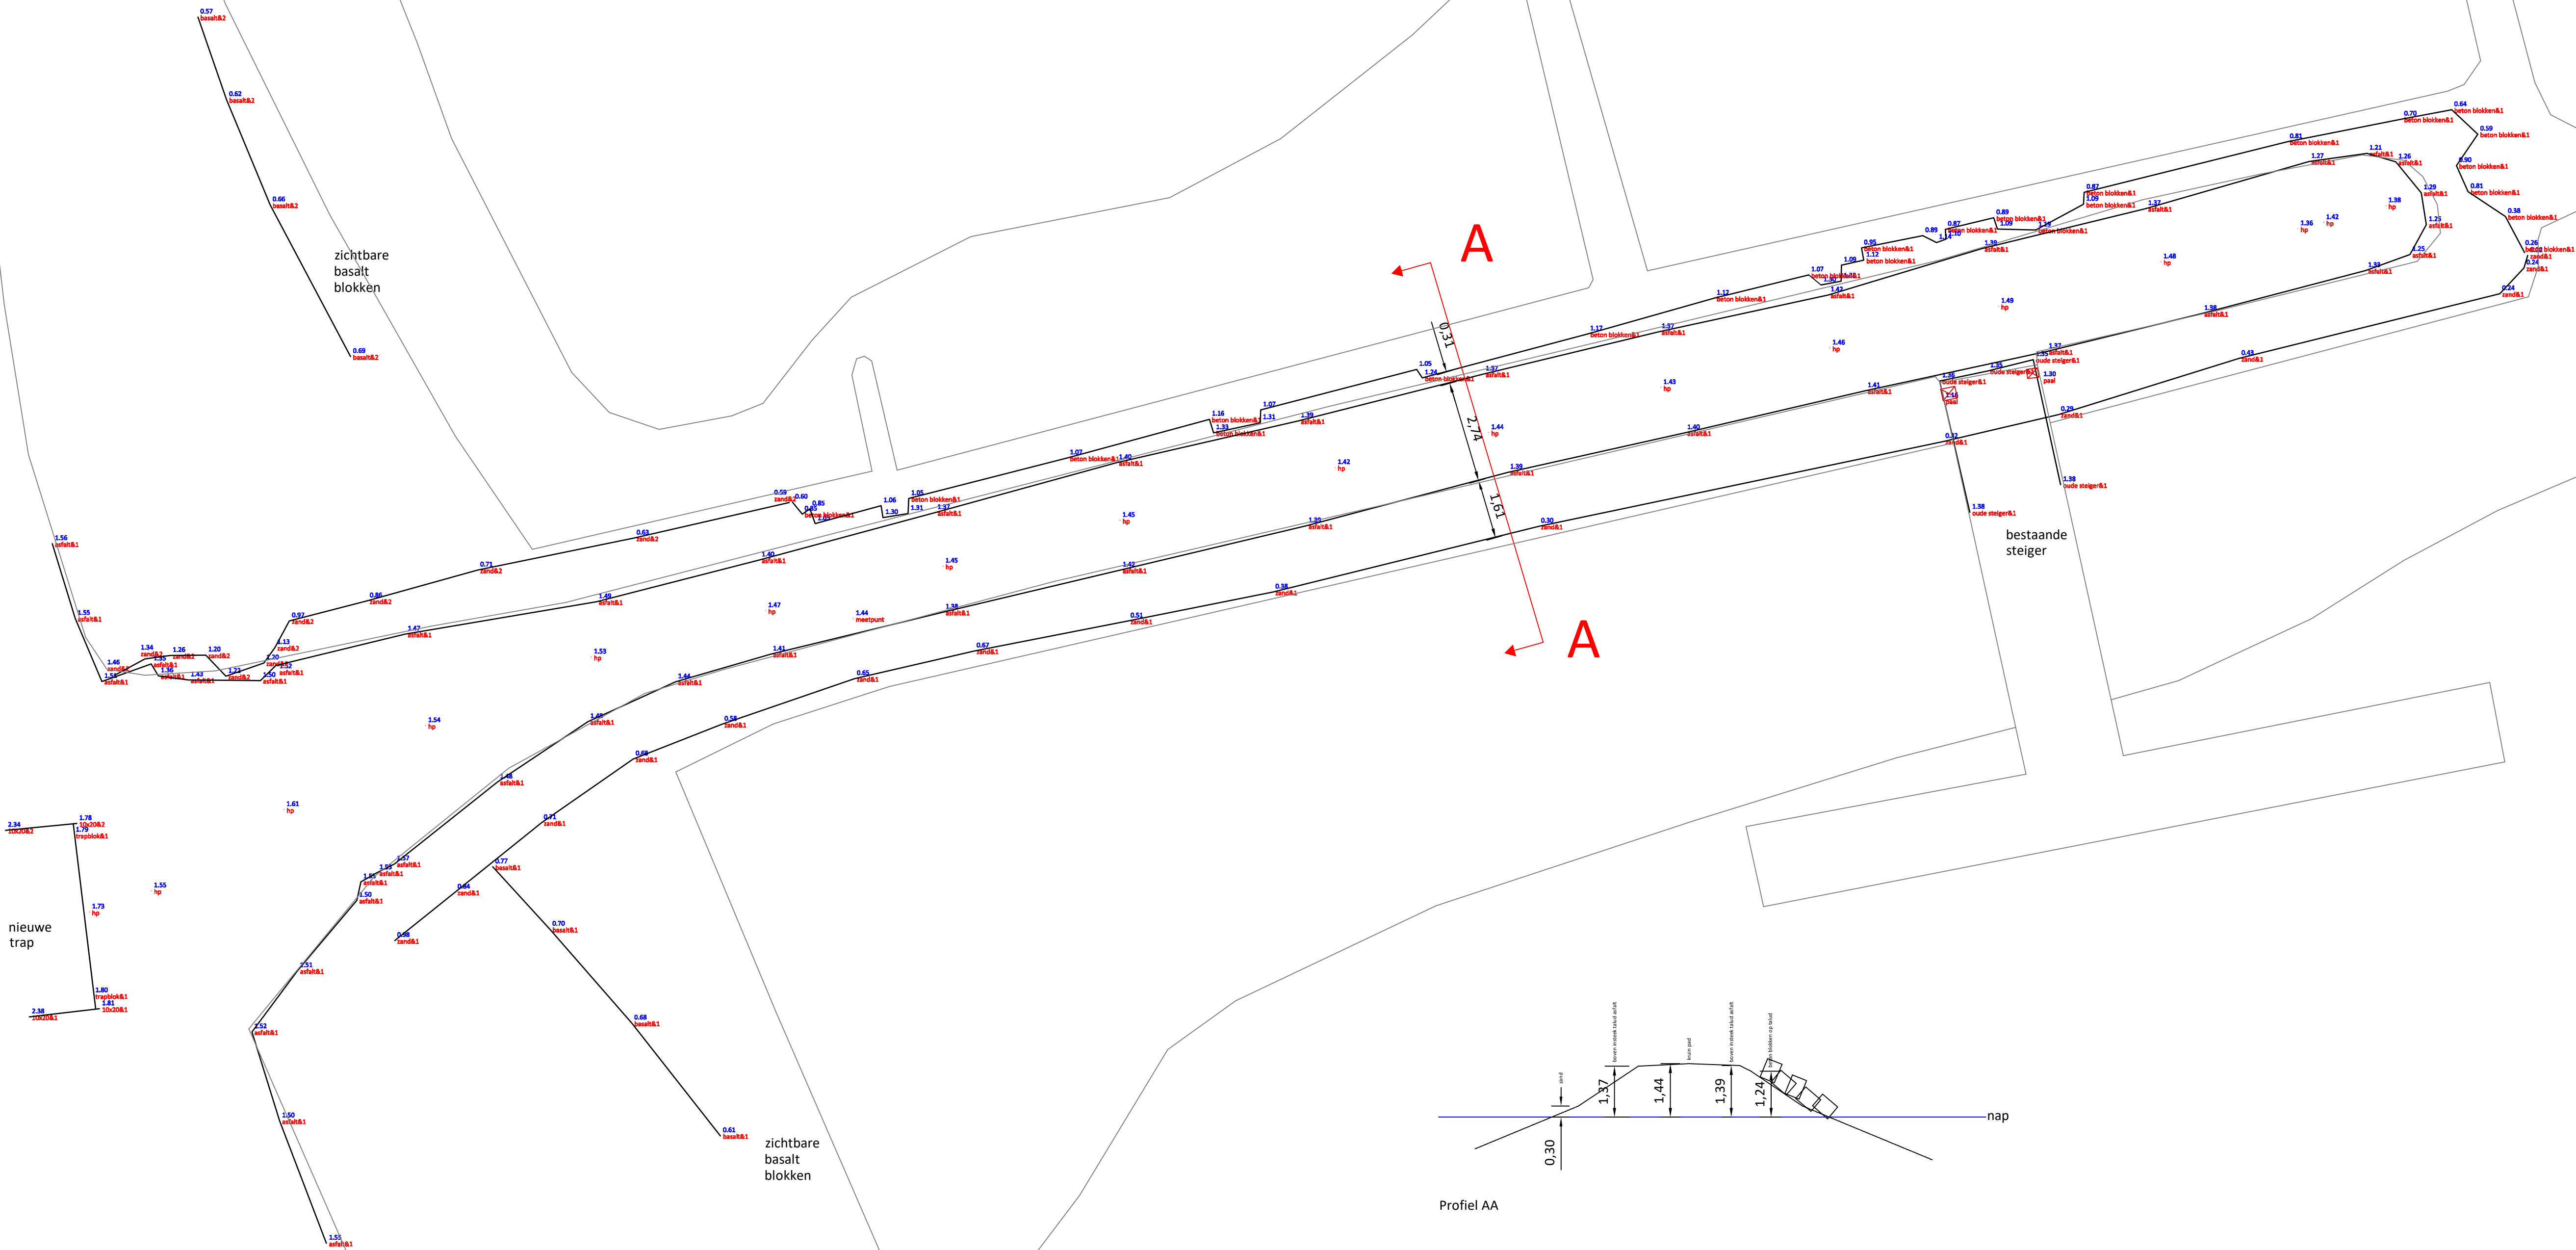

Profiel AA

Gemeente Texel

.txl

Behoort bij besluit van
burgemeester en wethouders van Texel,
zaaknummer: 3026302
kenmerk document:
namens de burgemeester en wethouders van
Texel,
de heer F. Galarrce Morales,
teamleider Vergunningen, Toezicht & Handhaving

Opleveringsrapport

M. Uriot





Projectleider

remmen bestaande dam

Schouwstra


Civil

Locatie	Wijk	Op de kaart	Maatstaf	Maat
Locatie	Wijk	Op de kaart	Maatstaf	Maat
Locatie	Wijk	Op de kaart	Maatstaf	Maat
Locatie	Wijk	Op de kaart	Maatstaf	Maat

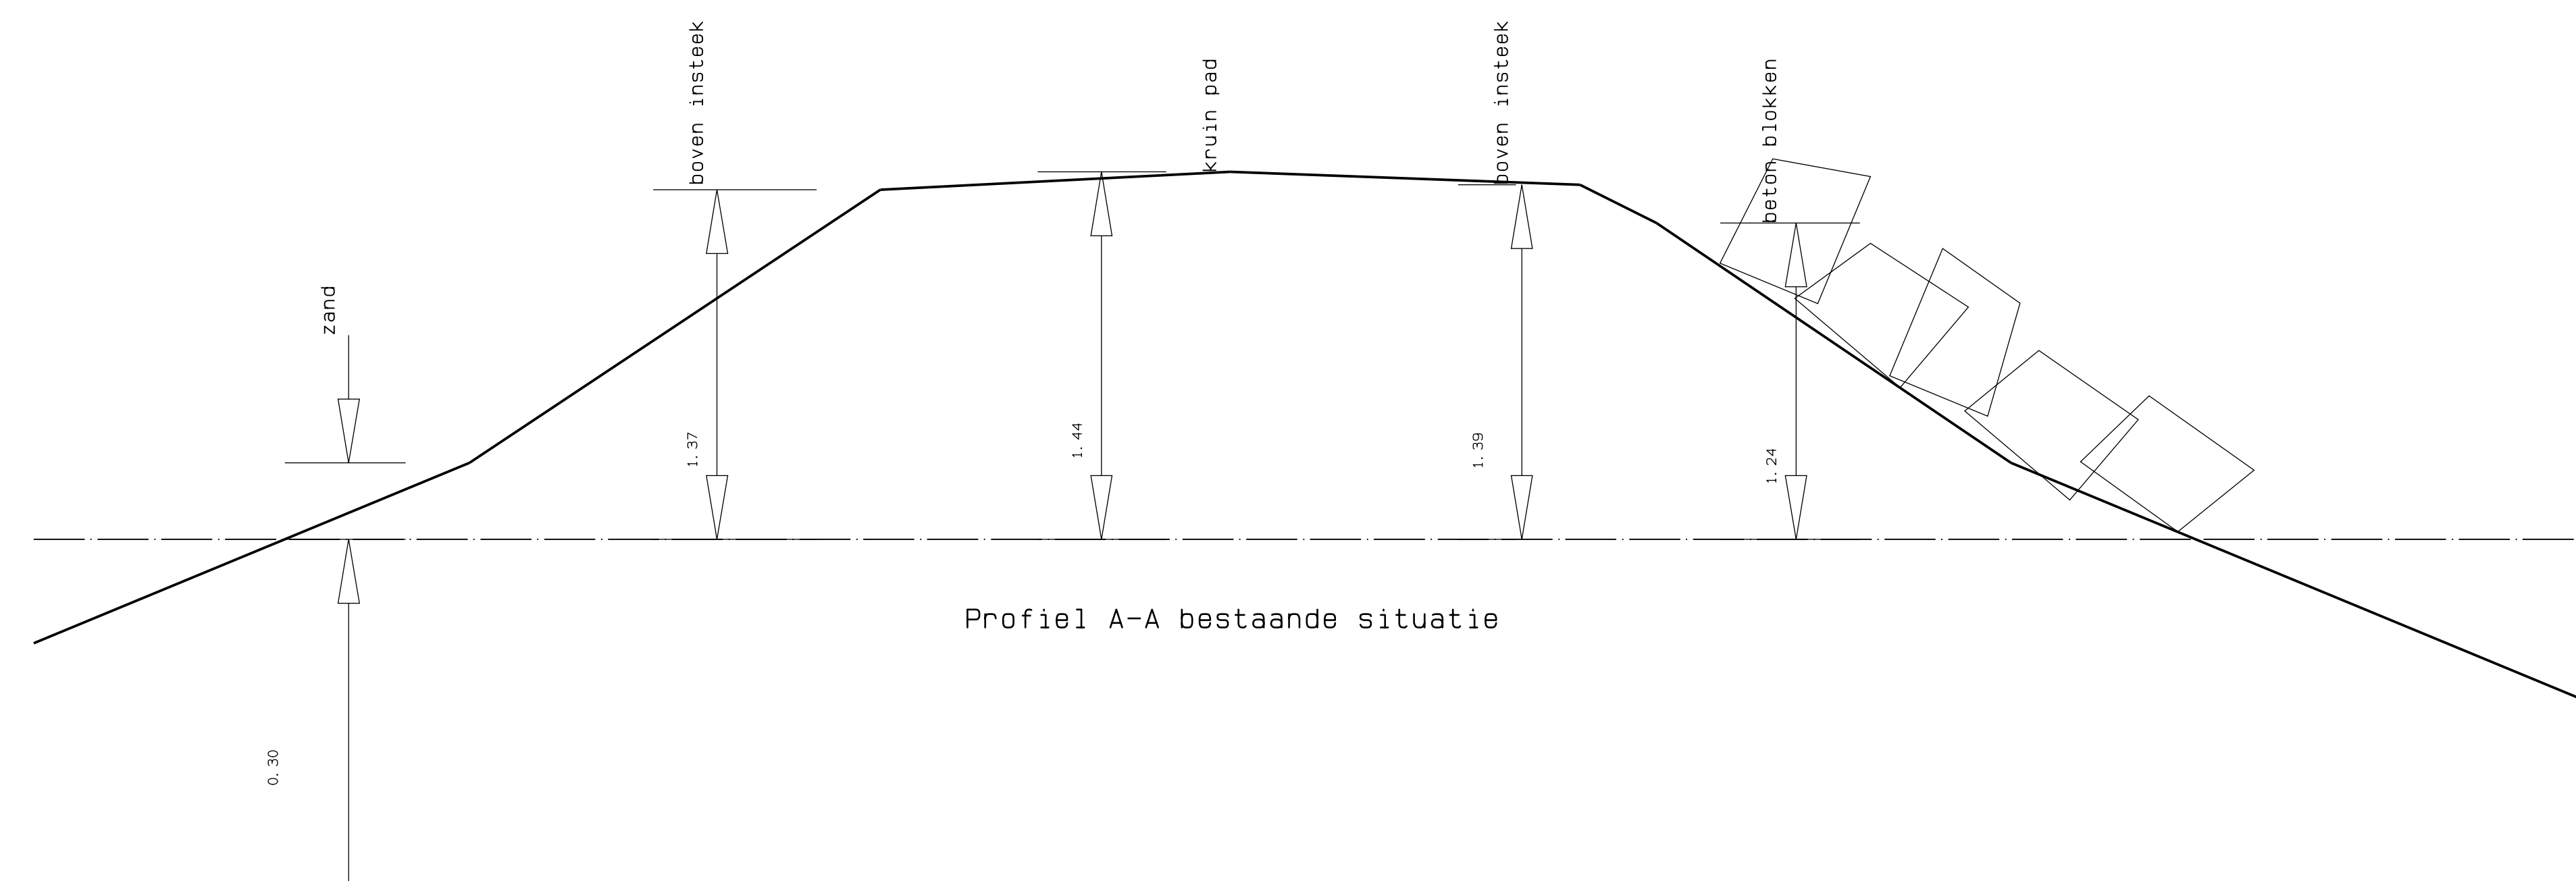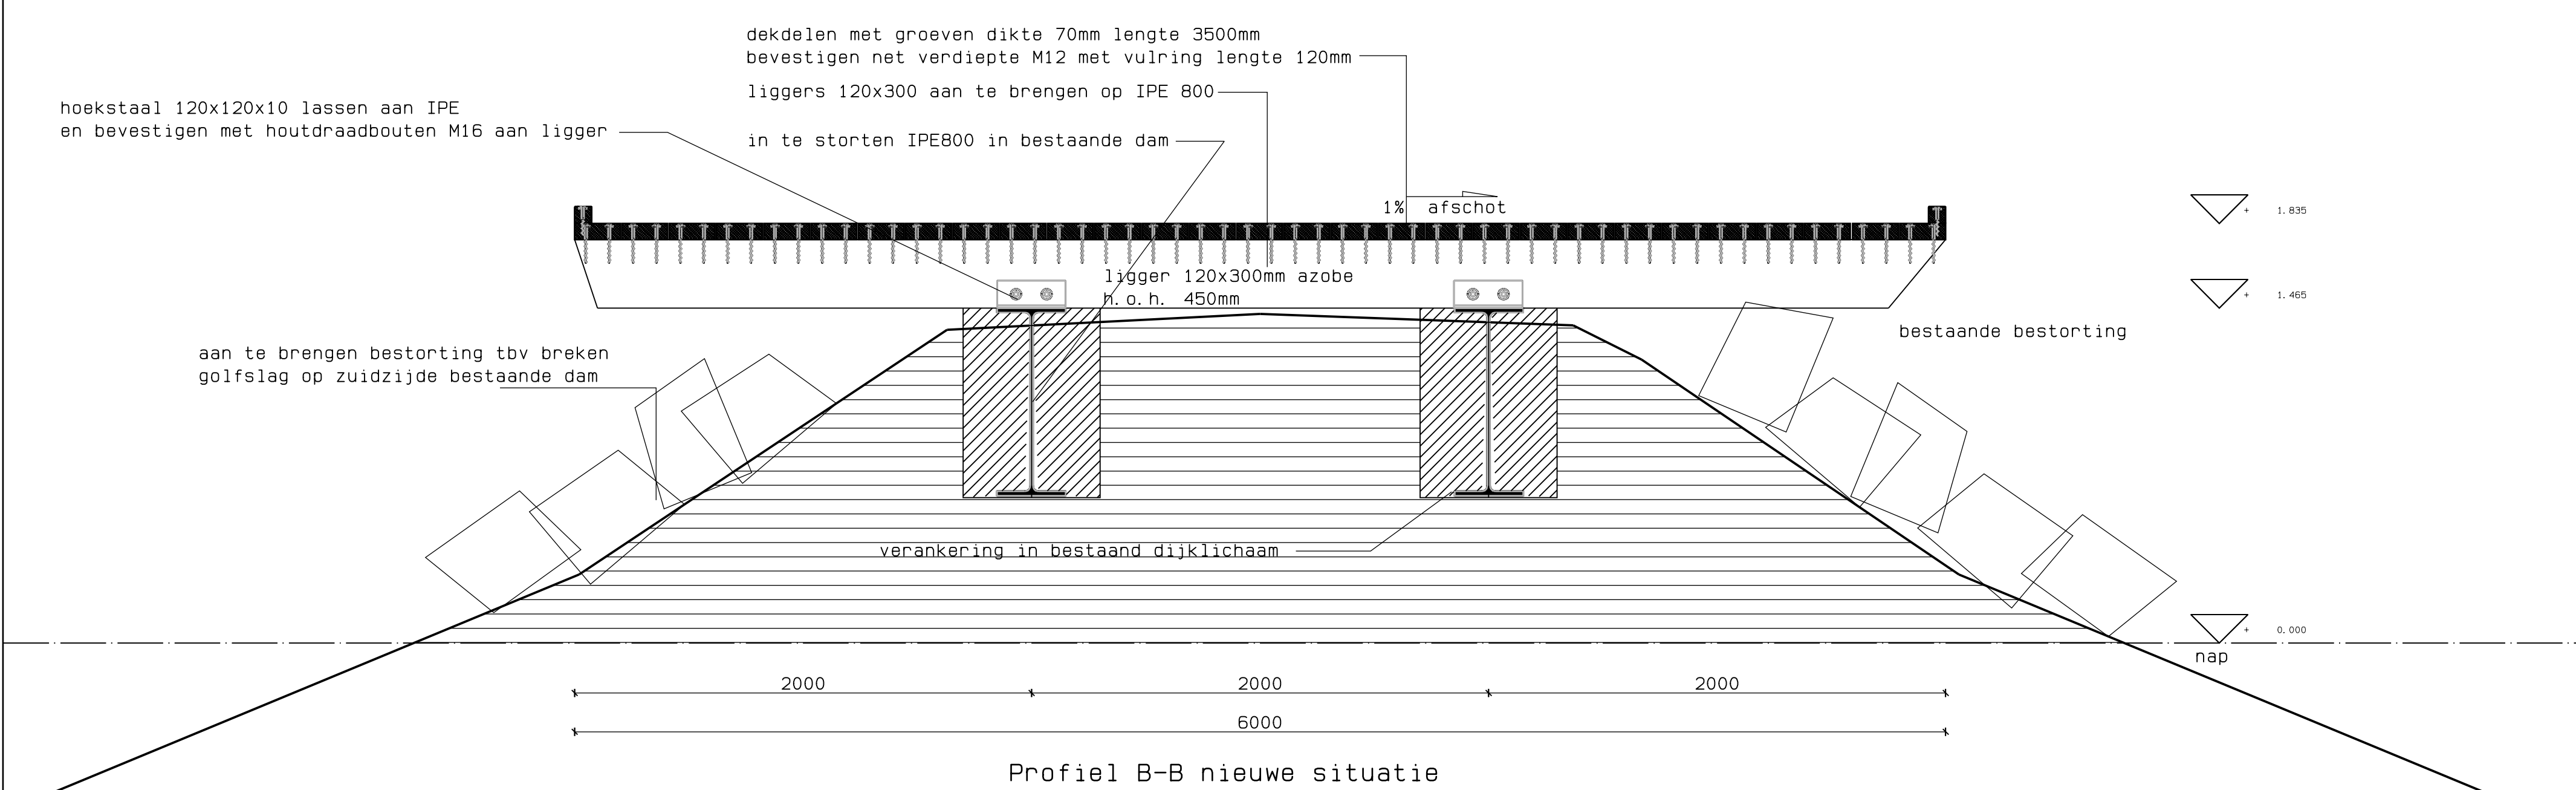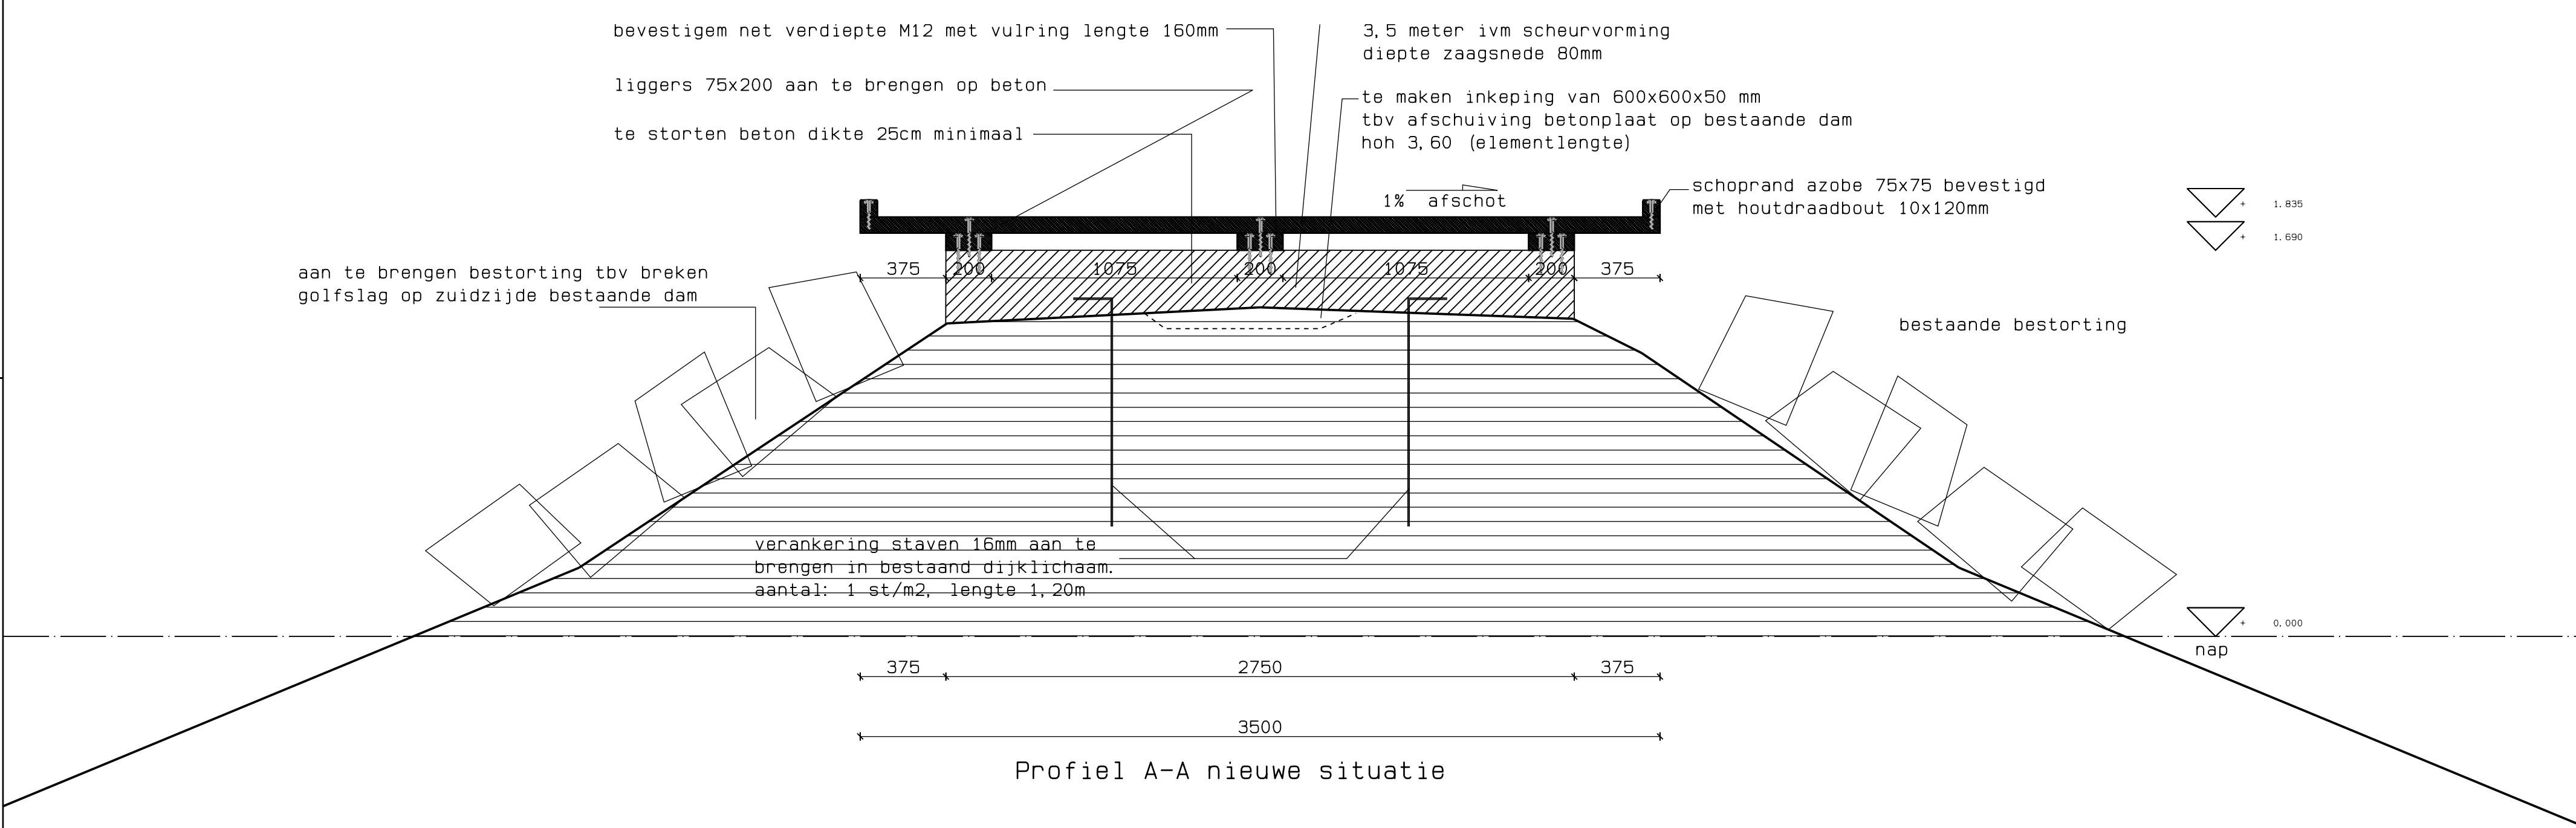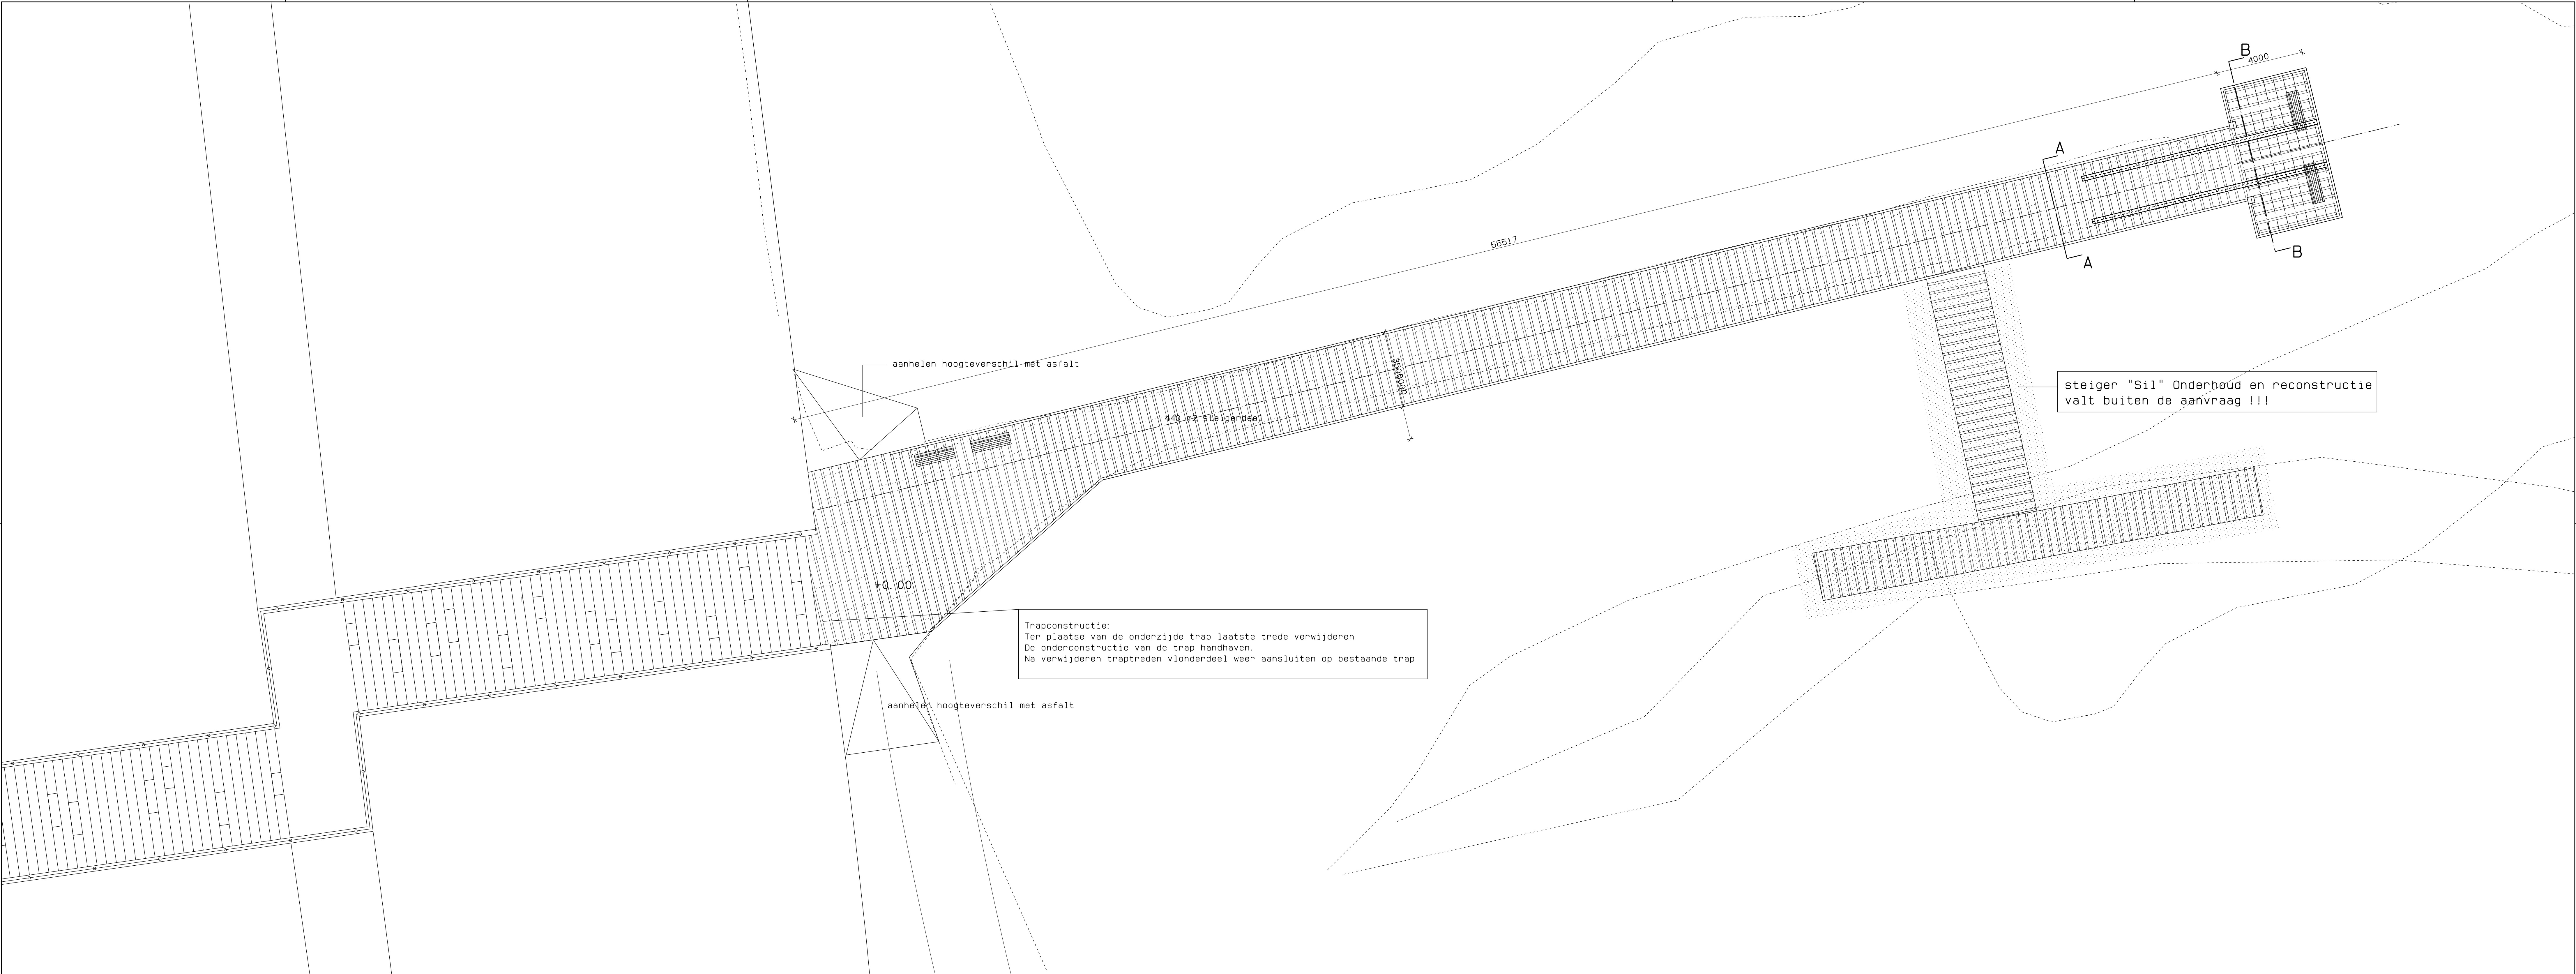

Gemeente Texel .txl
Behoort bij besluit van
burgemeester en wethouders van Texel,
zaaknummer: 3026302
kenmerk document: 001498 2/11
namens de burgemeester en wethouders van
Texel,
de heer F. Galarce Morales,
teamleider Vergunningen, Toezicht & Handhaving

Datum:	12-10-2020	pan:	Opdracht-gever:	Stichting Waterrijke Perspectieven	Schaal:	1:100
Wijzigingen:	14-04-2021		Project:	Steiger het Noorden	Werknummer:	2020 103
			Onderdeel:	Steiger Noorden onderhoud bekleding bestaand landhoofd met uitkijkpunt	Tekening blad:	LH - 1
Datum plot:	14-04-2021		ADVIESBURO MARCEL URIOT bv	meijertebos 3a 1751 HG Den Burg	tel: 06 53 89 00 00 m.uriot@texel.com	

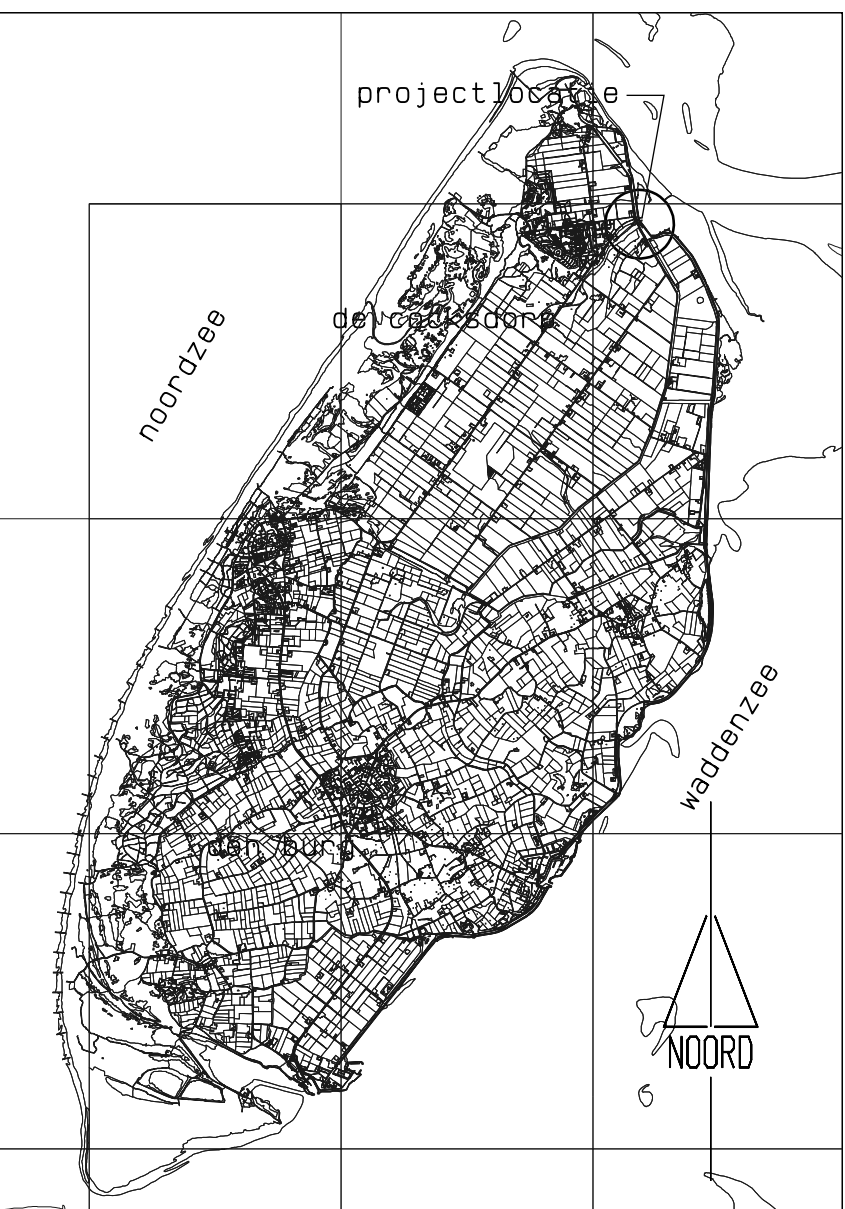

Gemeente Texel
situering
schaal nvt

Datum:	par:	Ondern-	Stichting Waterrijke Perspectieven	Schaal 1: 200
1-07-2021		Gever:		
Wijzigingen:		Project:	Steiger met Noorden	Werknummer:
1-04-2021			OVERZICHTSKAART	2020
		Onderdeel:	Bestaan Noorden optie bekleding	103
			bestaan landhoofd met uitkijkpunt	Tekening blad:
Datum plot:			ADSVBRO MG DEN MARC URIOT BV	LH - 2
14-04-2021			neutrebos 3a tel 06 53 09 00 00	
			1791 MG Den Burg m.uriot@telfx.nl	