




Nieuw te bouwen schapenboet aan de watermolenweg 3

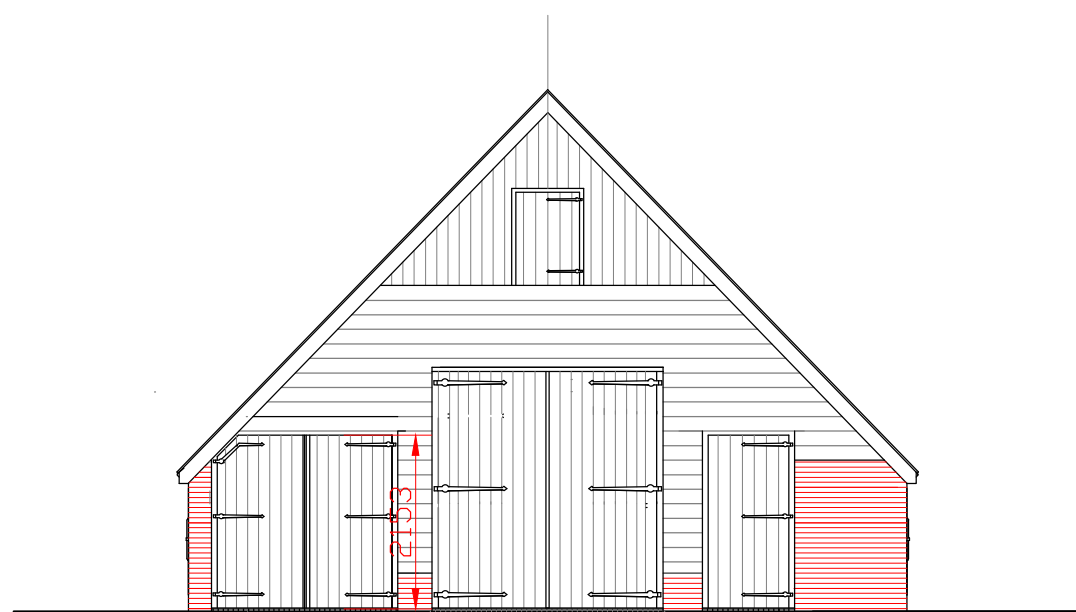


Voorgevel

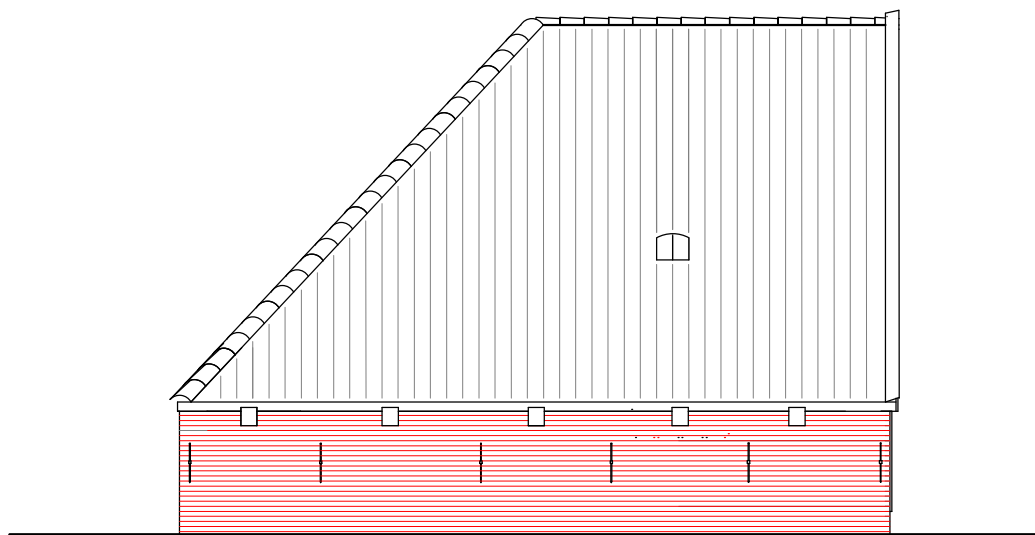


Linker zijgevel

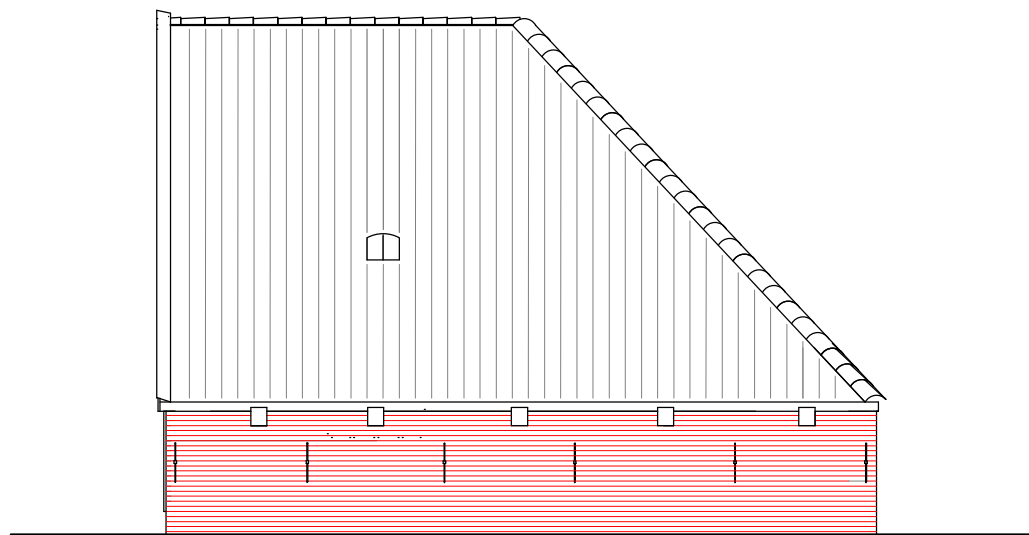


Rechter zijgevel

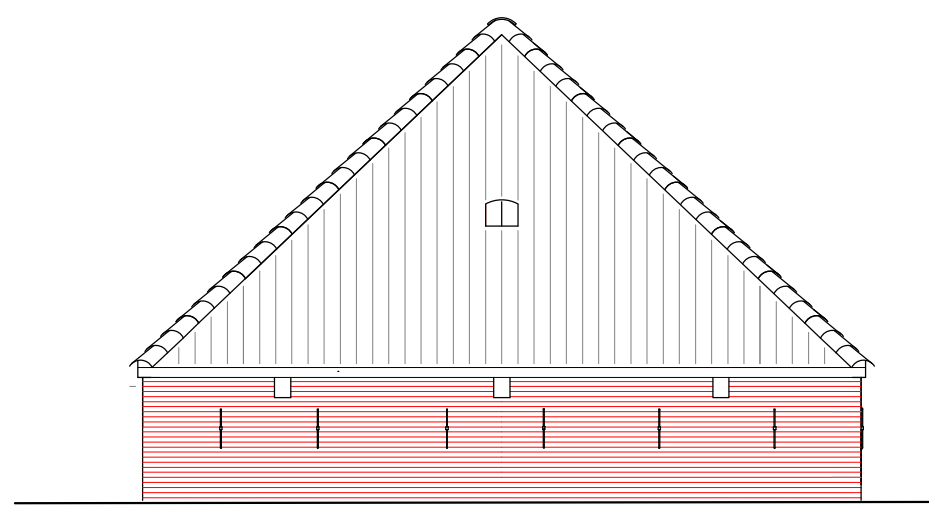


Achtergevel

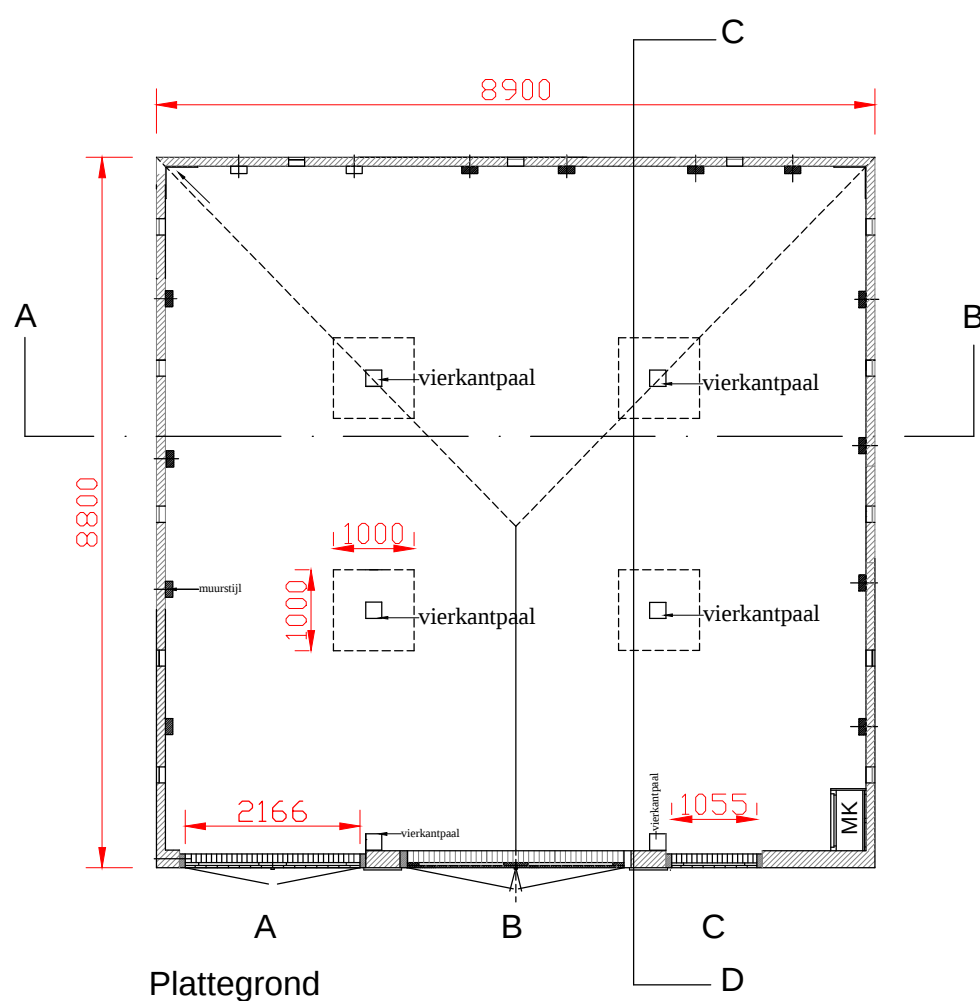

Plattegrond

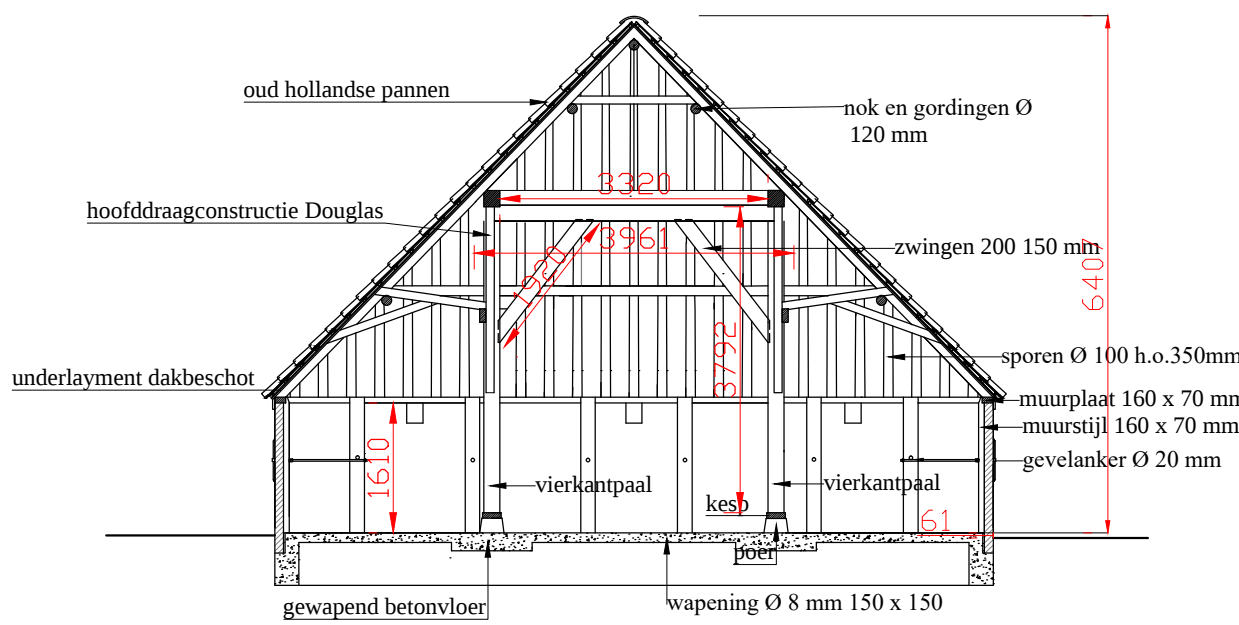

Doorsnede A-B

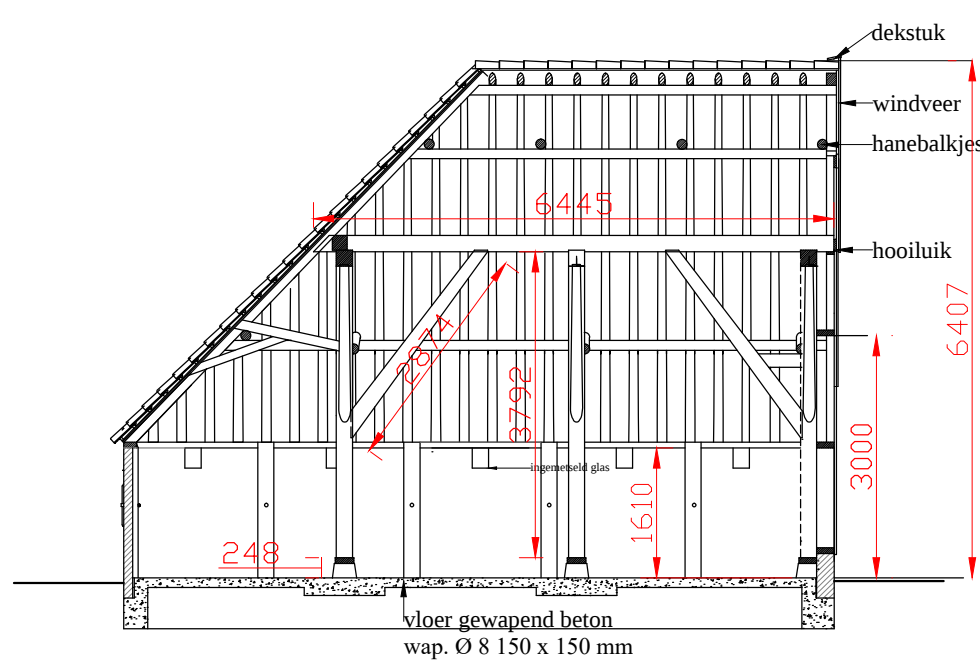

Doorsnede C-D



renvooi

fundering gewapend beton
onder en boven wap. 3 stuks Ø 10
vloer wap. onder en boven Ø 8 150 x 150 mm
verzwaring onder vierkantstijlen extra Ø 10 bijleggen
vierkantpalen Douglas 200 x 200 mm
muurplaten en muurstijlen douglas 160 x 70 mm
sparren gem. Ø 100 mm h.o.h. 350 mm
hoekkeprs Ø 120 cilindrisch
dakbeschot underlayment 18 mmdik met tengels en pantatten
dakbedekking oud hollandse pannen kleur blauw
boeidelen windveren en dekstukken Douglas
gevelbekleding Douglas zweeds rabbat, topgevel staand werk
deuren Douglas of Larix
deuren, gevelbekleding en windveren zwart schilderen
metselwerk half steens / steens waalformaat rood
gevel ankers en ovrig ijzerwerk gegalvaniseerd of RVS
alle wekzaamheden vakkundig uit te voeren

situatie

Gemeente Texel
Sectie P
No 182

Watermolenweg 3
Den Hoorn
afstand tot de weg, 52 meter

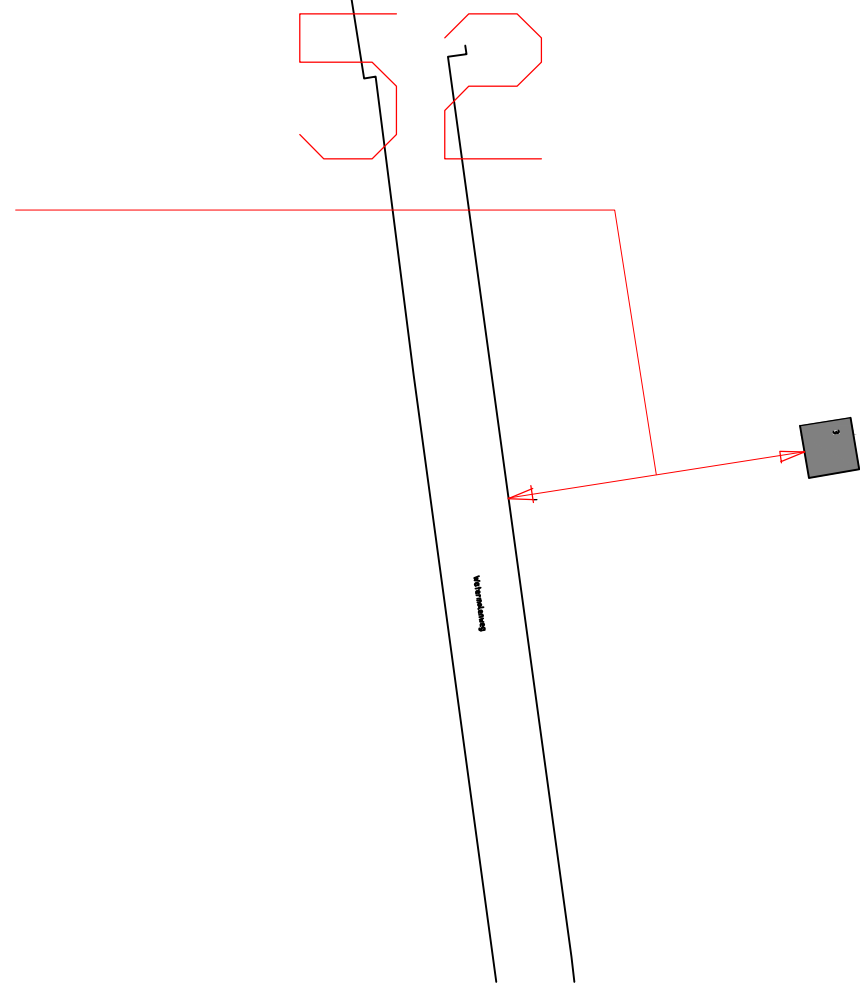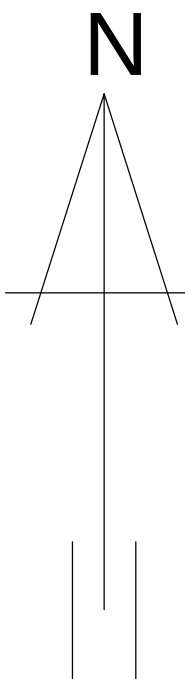


Gemeente Texel

.txl

Behoort bij besluit van
burgemeester en wethouders van Texel,
zaaknummer: 3115662
kenmerk document: Bijlage 1/7
namens de burgemeester en wethouders van
Texel,

de heer F. Galarce Morales,
teamleider Vergunningen, Toezicht & Handhaving

tekening nr.	2021-02				
werk	Nieuw te bouwen Boet aan de watermolen weg 3 te Den Hoorn				
Opdrachtgever					
Onderwerp	nieuwe situatie met blauwe pannen				
schaal	1:100 1:500				A1
Getekend	27-06-2021	Gewijzigd	19-12-2021	1-12-2022	

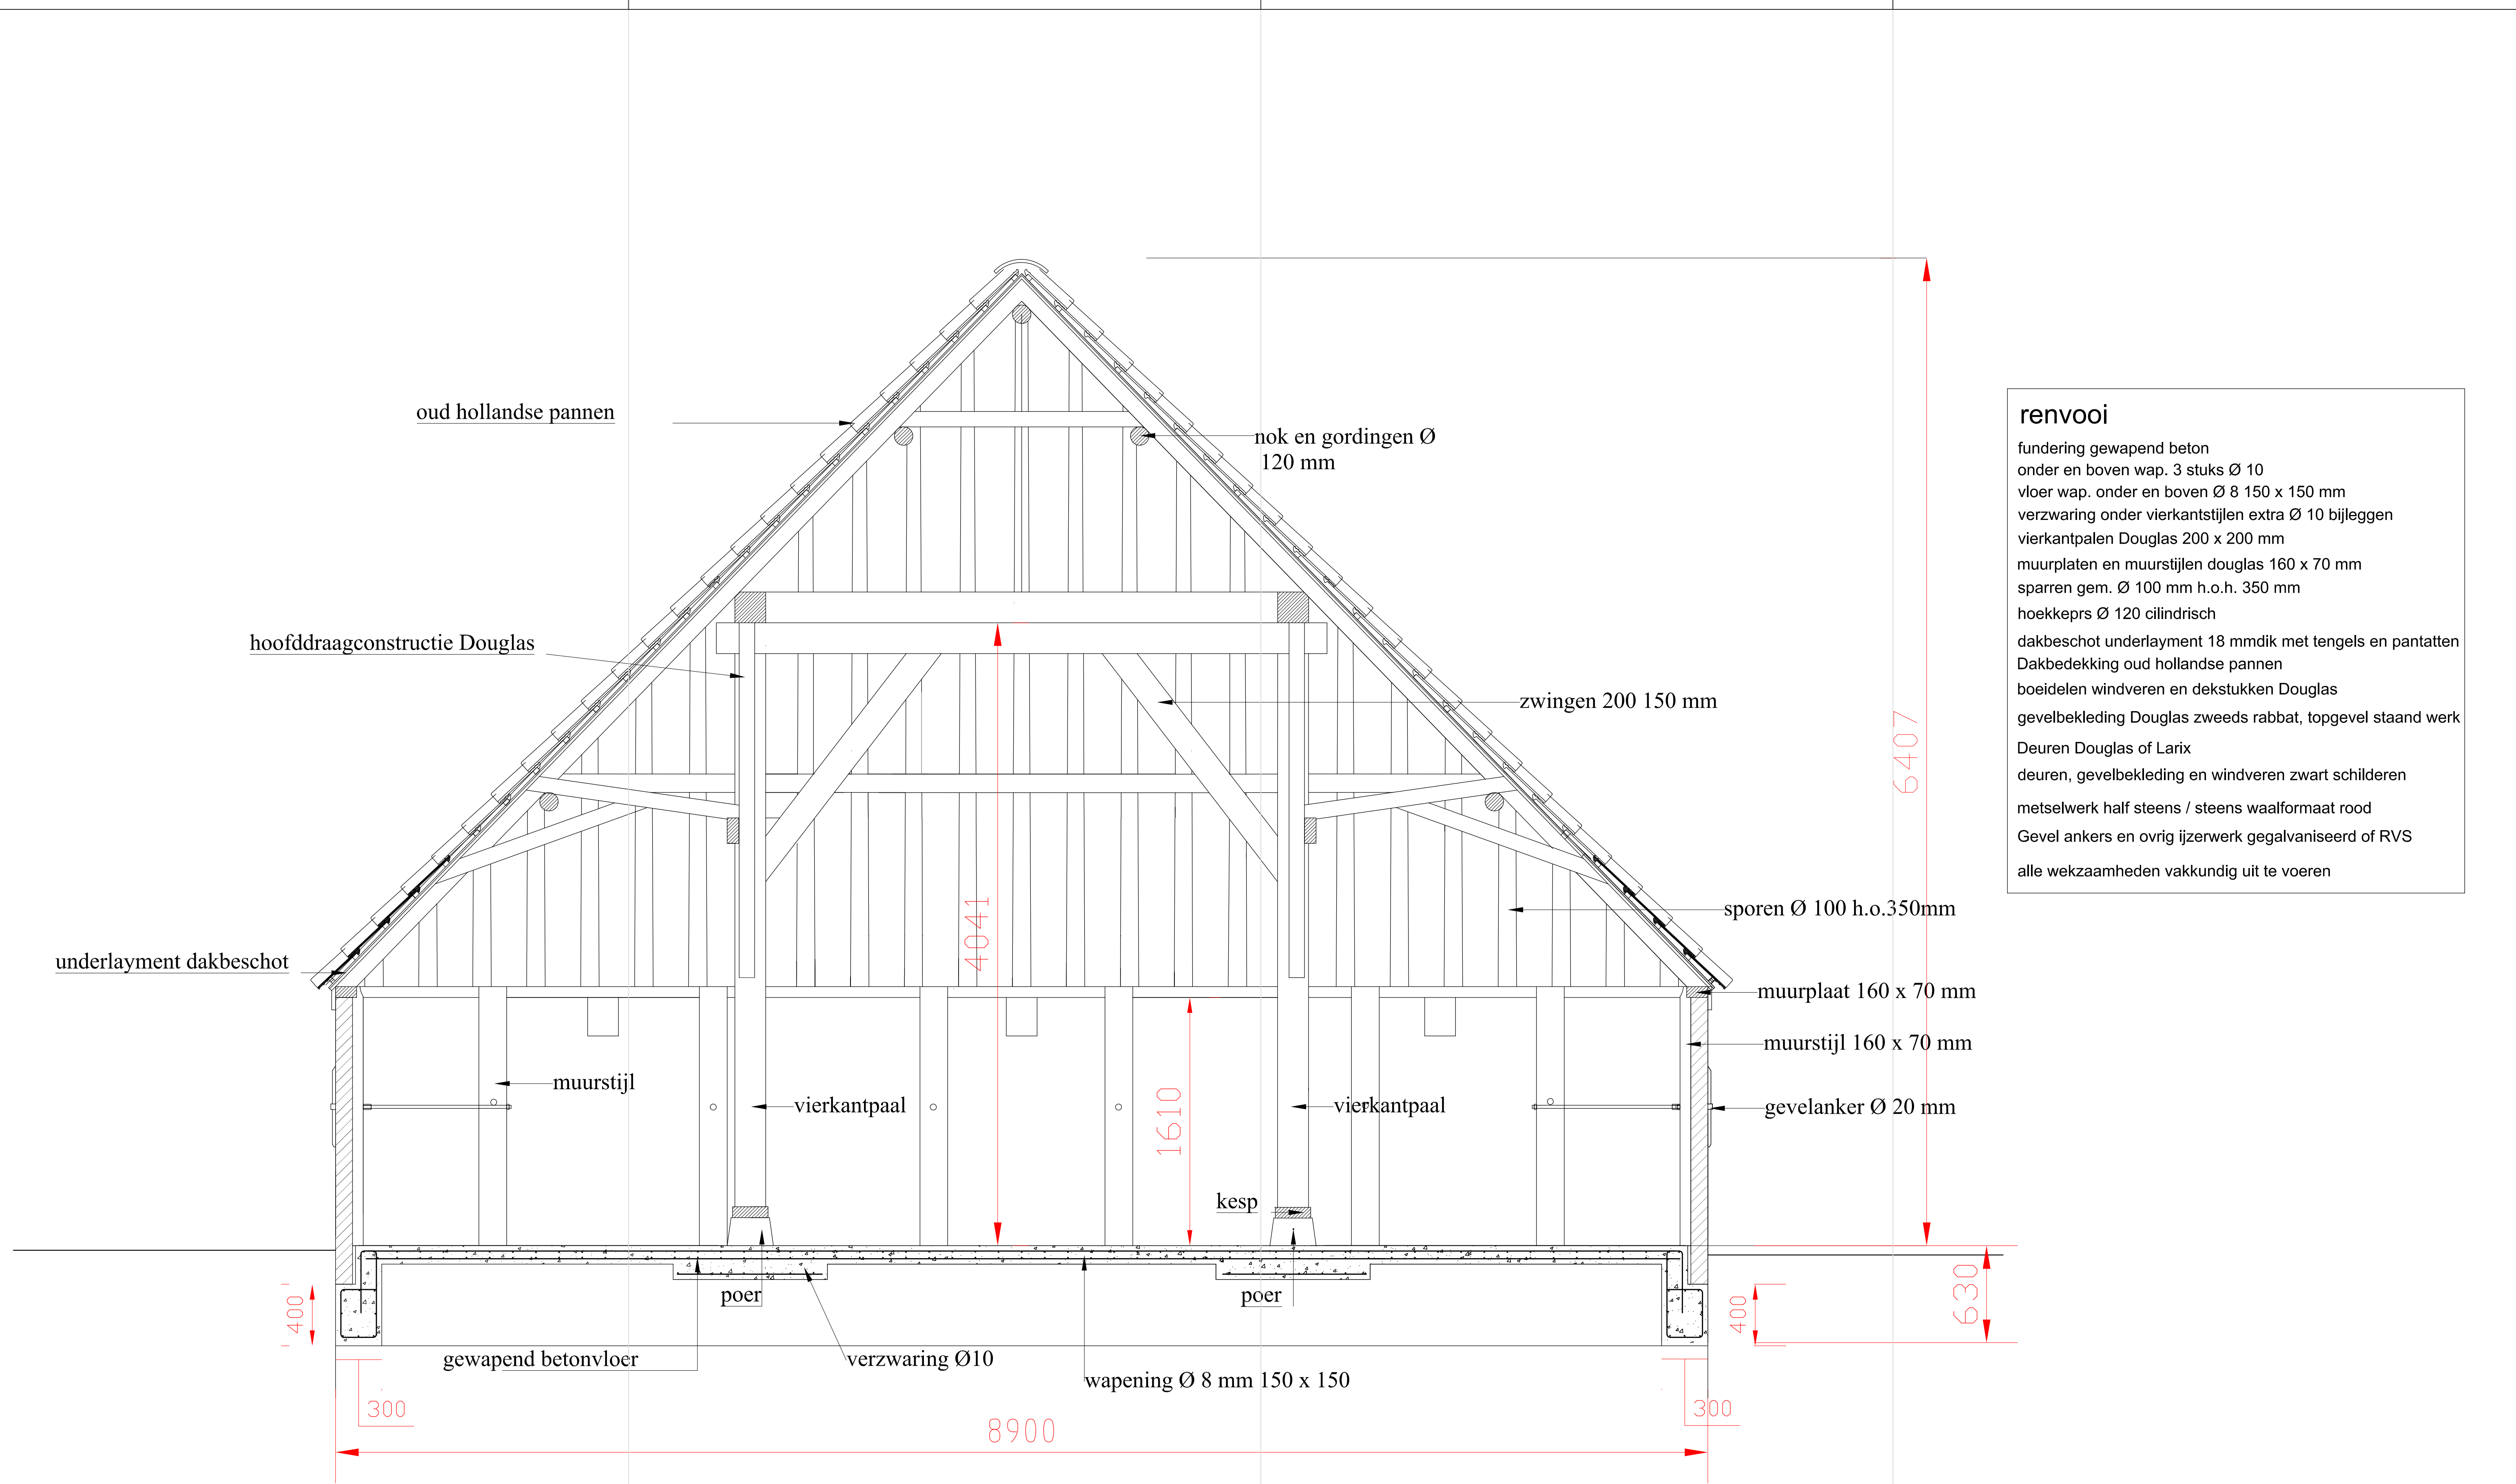


Doorsnede A-B

renvooi

- fundering gewapend beton
- onder en boven wap. 3 stuks Ø 10
- vloer wap. onder en boven Ø 8 150 x 150 mm
- verzwaring onder vierkantstijlen extra Ø 10 bijleggen
- vierkantpalen Douglas 200 x 200 mm
- muurplaten en muurstijlen douglas 160 x 70 mm
- sparren gem. Ø 100 mm h.o.h. 350 mm
- hoekkepr Ø 120 cilindrisch
- dakbeschot underlayment 18 mmdik met tengels en pantatten
- Dakbedekking oud hollandse pannen
- boeidelen windveren en dekstukken Douglas
- gevelbekleding Douglas zweeds rabbat, topgevel staand werk
- Deuren Douglas of Larix
- deuren, gevelbekleding en windveren zwart schilderen
- metselwerk half steens / steens waalformaat rood
- Gevel ankers en ovrig ijzerwerk gegalvaniseerd of RVS
- alle wekzaamheden vakkundig uit te voeren

tekening nr.	Bouw en timmerbedrijf Peter van Sikkeleras				
W	2021-02 Diek 4 1797AB Den Hoorn				
werk	Nieuw te bouwen Boet aan de watermolen weg 3 te Den Hoorn				
Opdrachtgever	Peter van Sikkeleras Diek 4 te Den Hoorn Tel : 0222 319699				
Onderwerp	Doorsnede A-B, t.b.v. Details				
schaal	1 : 20				A1
Getekend	27-06-2021	Gewijzigd	19-12-2021		

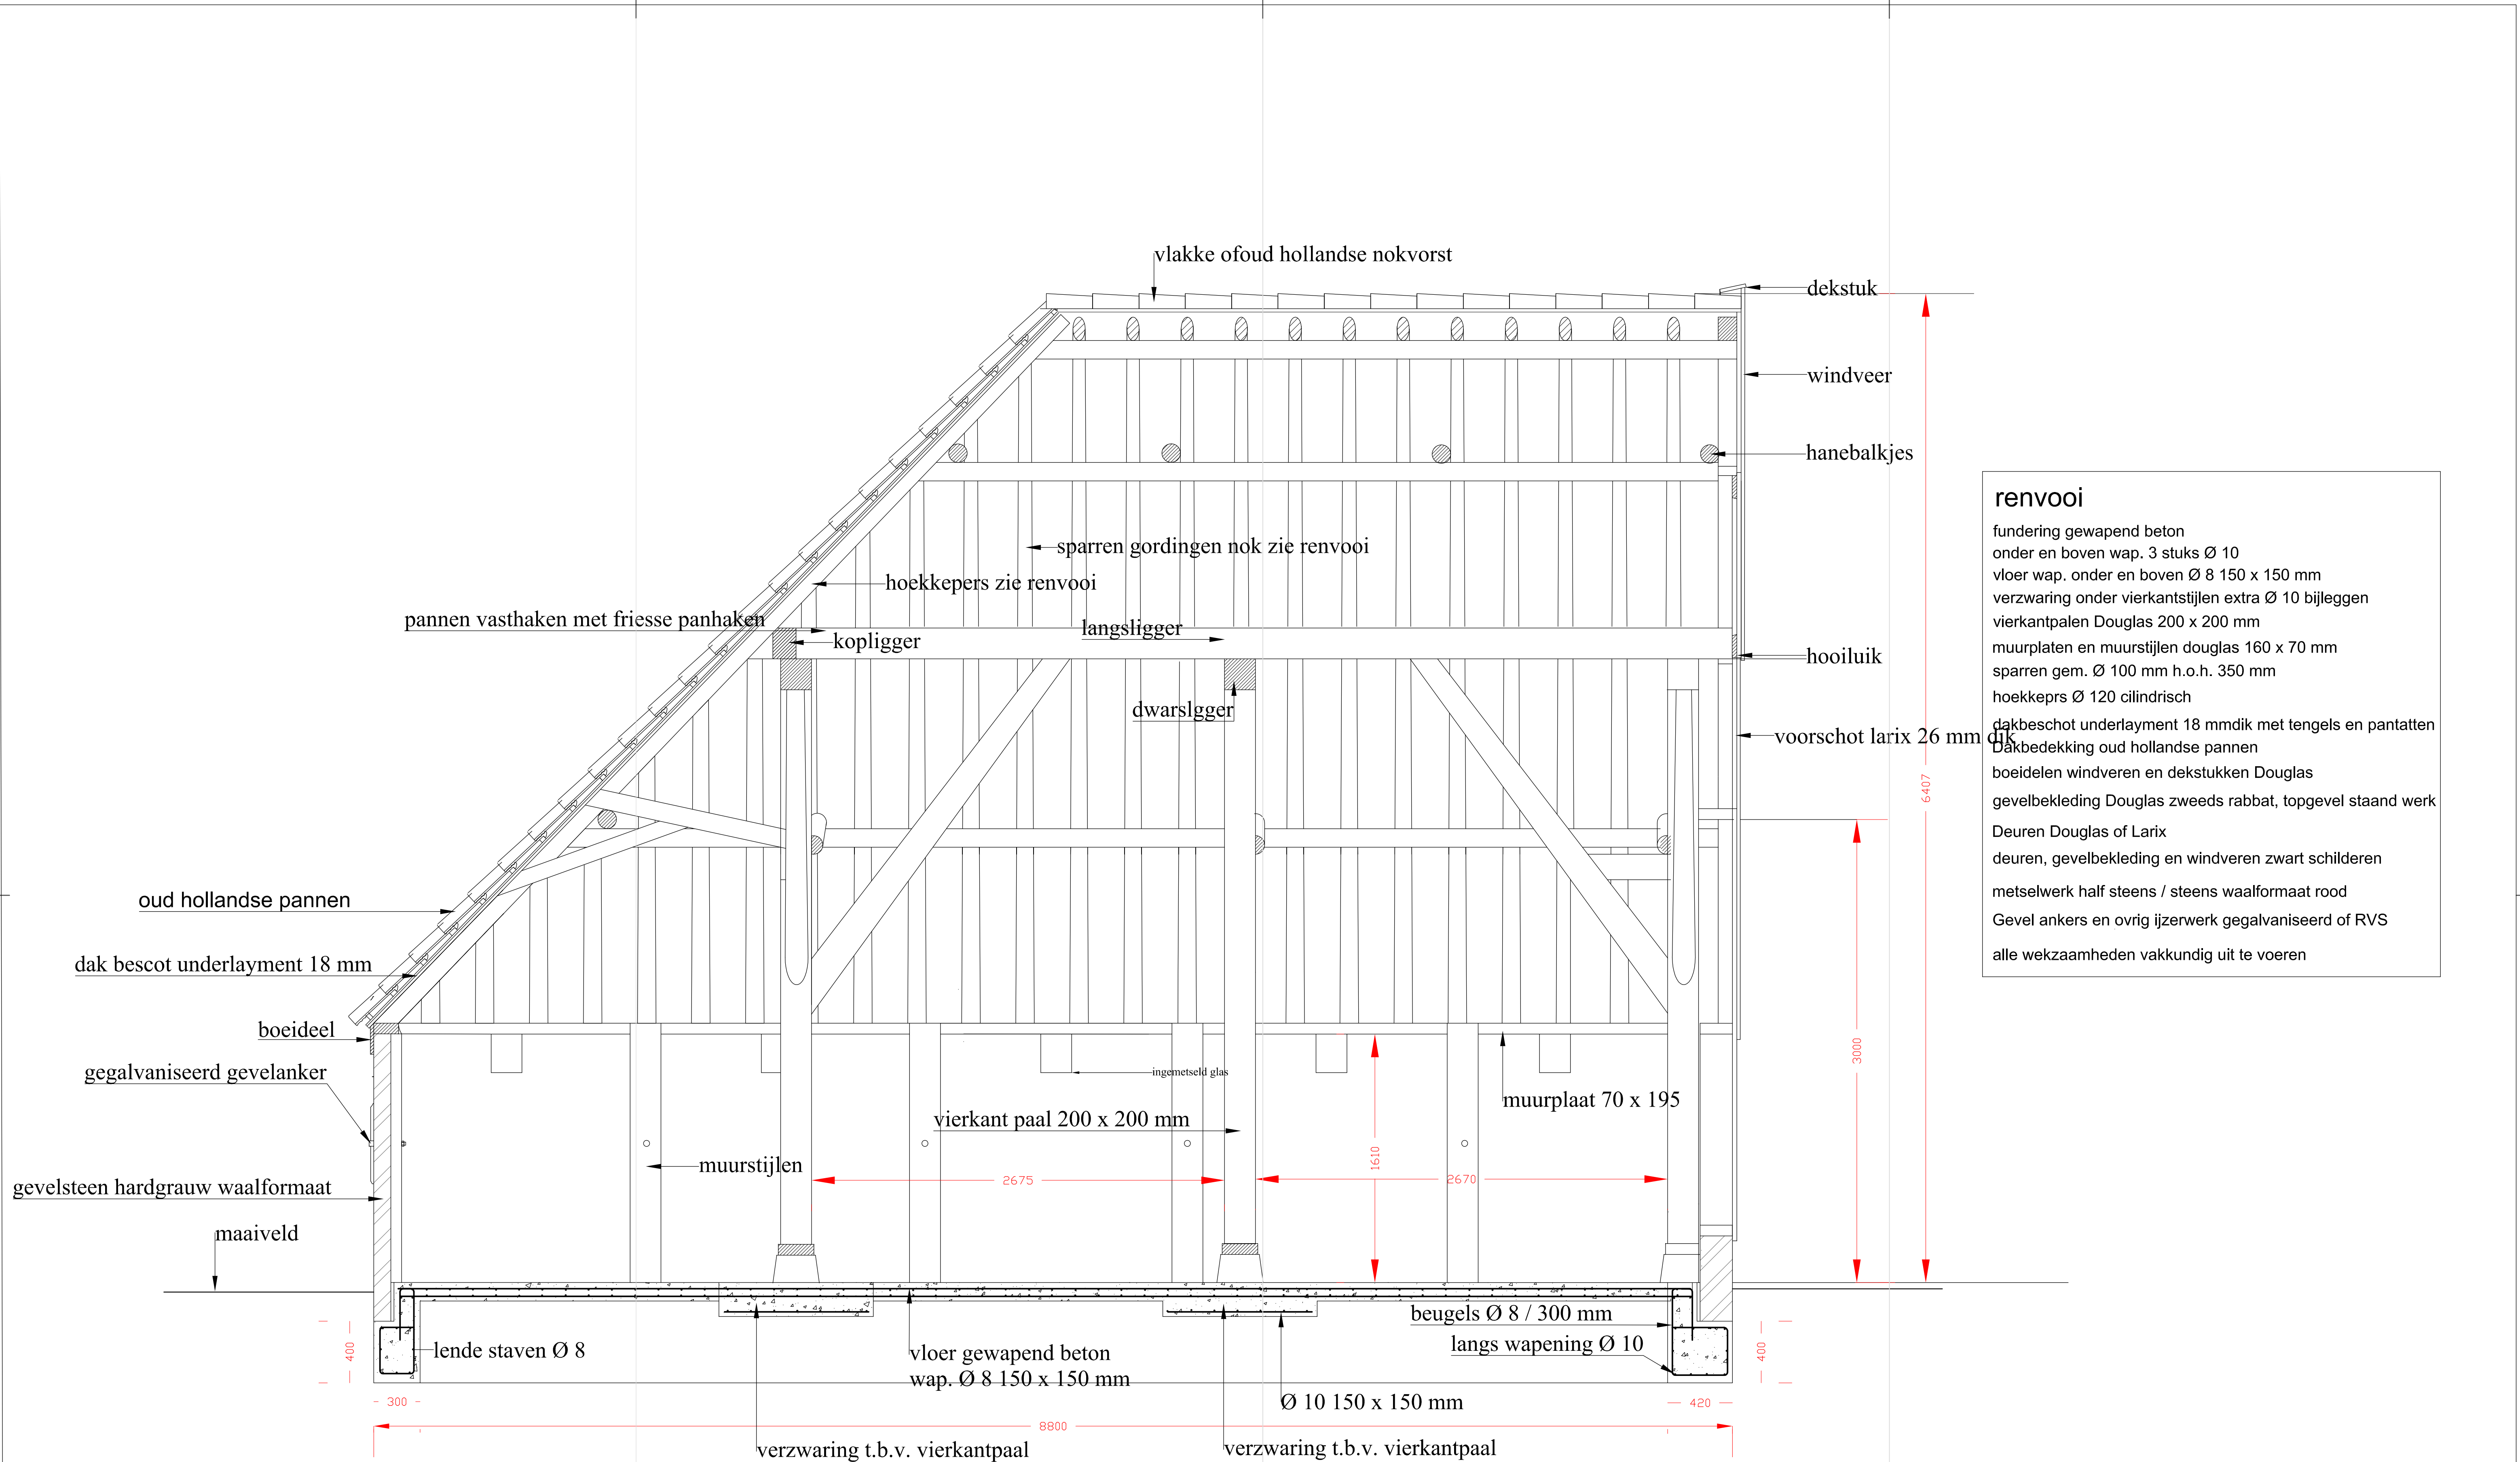

Doorsnede C-D

tekening nr.	Bouw en timmerbedrijf Peter van Sikkeleras				
W	2021-03 Diek 4 1797AB Den Hoorn				
werk	Nieuw te bouwen Boet aan de watermolen weg 3 te Den Hoorn				
Opdrachtgever	Peter van Sikkeleras Diek 4 te Den Hoorn Tel : 0222 319699				
Onderwerp	Doorsnede C-D t.b.v. details				
school	1:20				
Getekend	27-06-2021	Gewijzigd	19-12-2021		