




Nieuw te bouwen schapenboet aan de watermolenweg 3

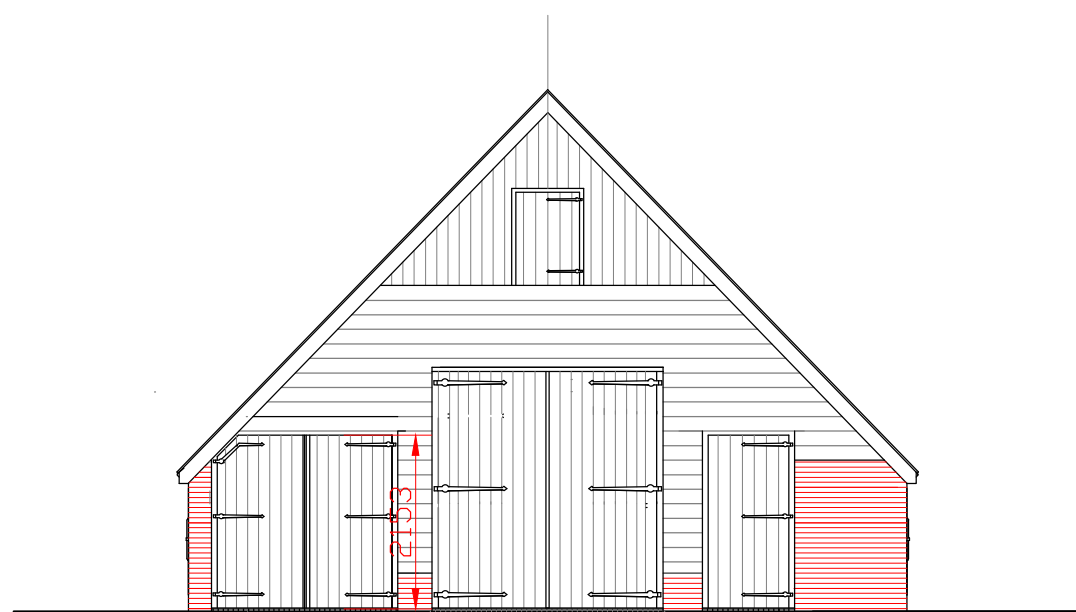


Voorgevel

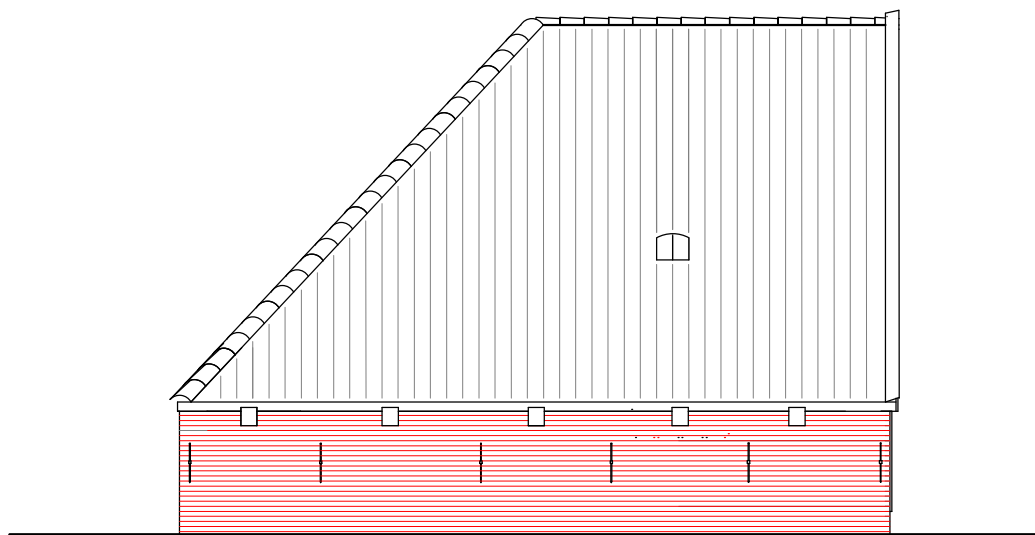


Linker zijgevel

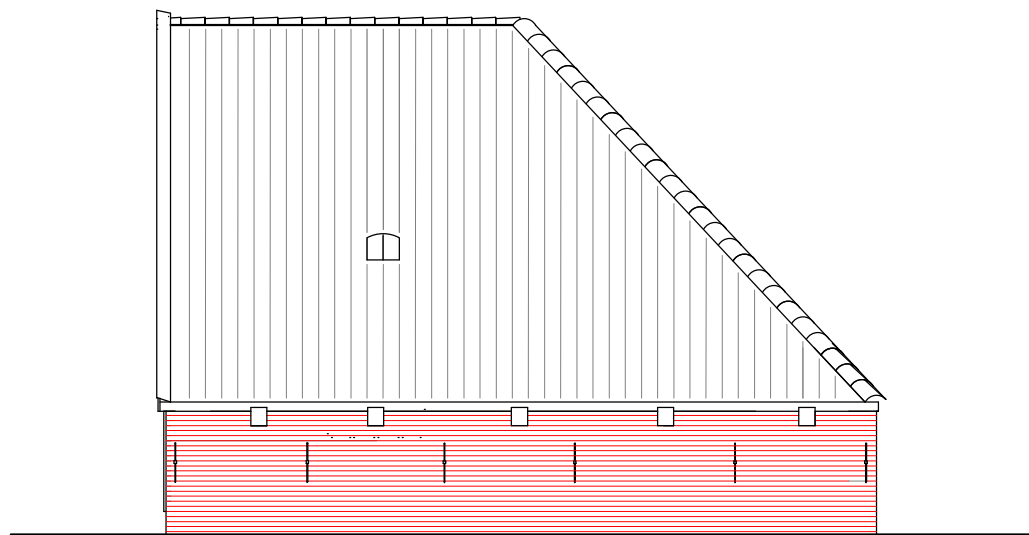


Rechter zijgevel

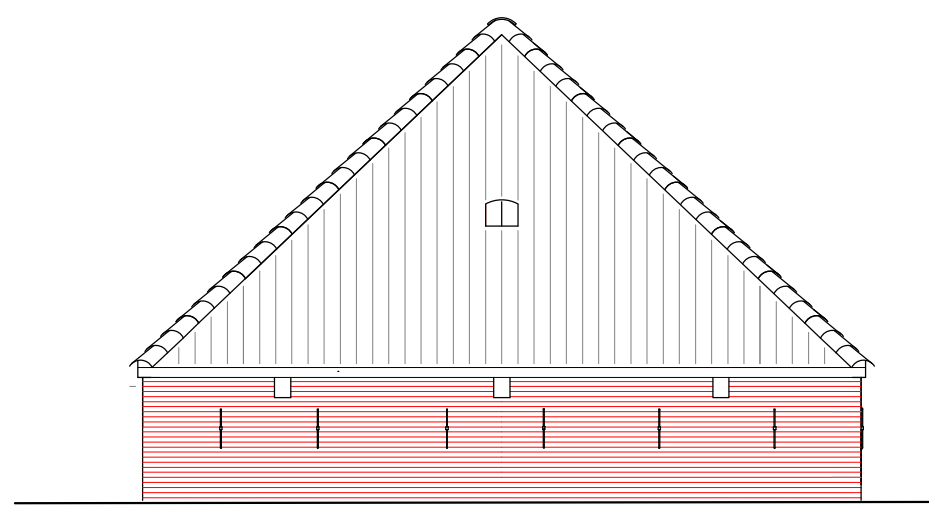


Achtergevel

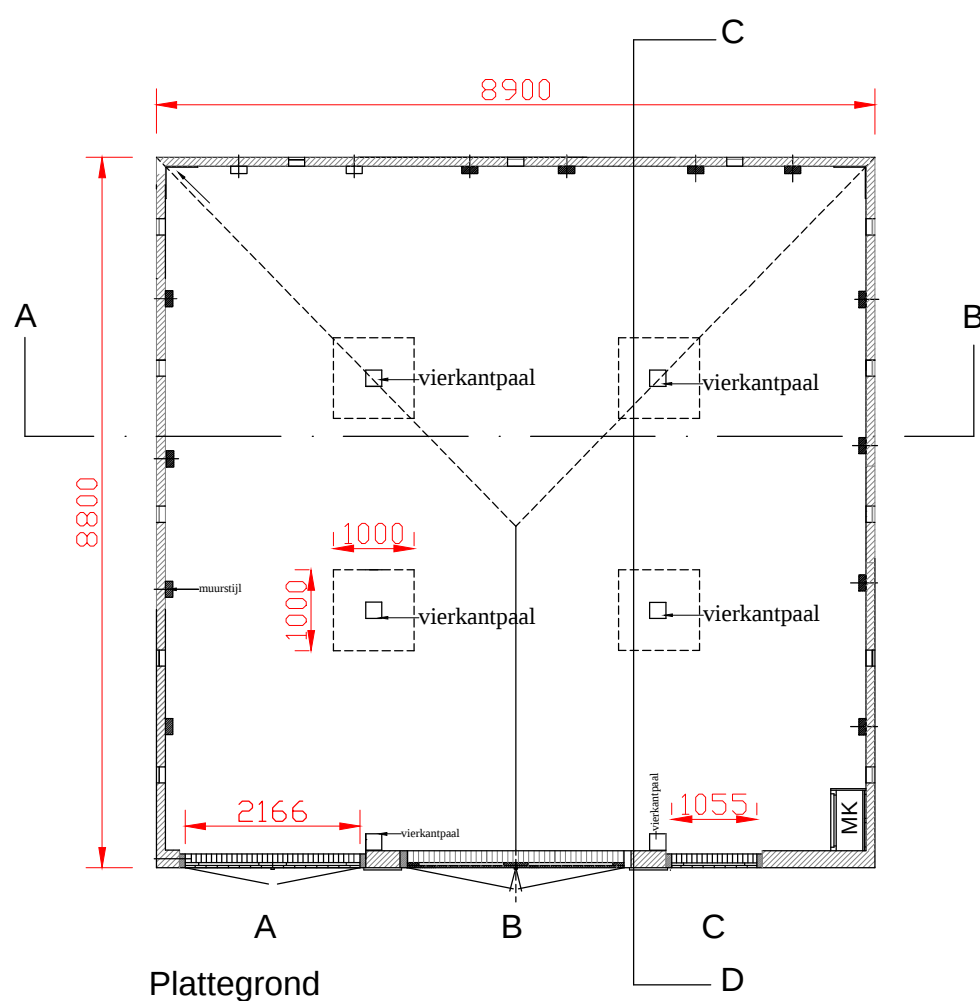

Plattegrond

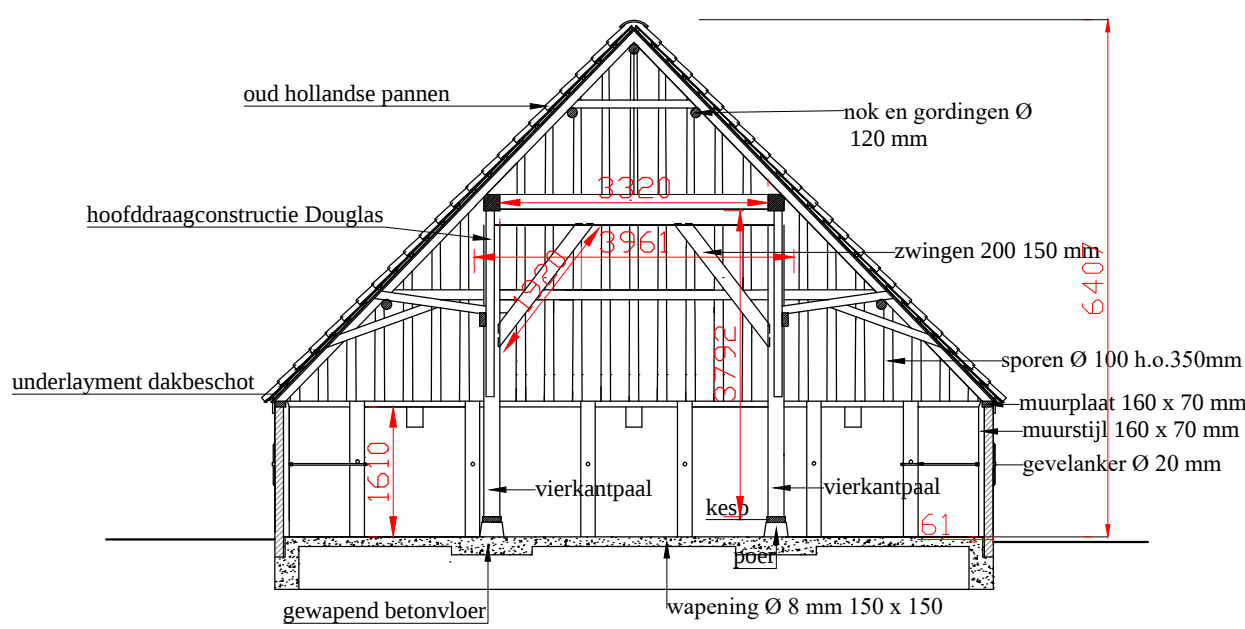

Doorsnede A-B

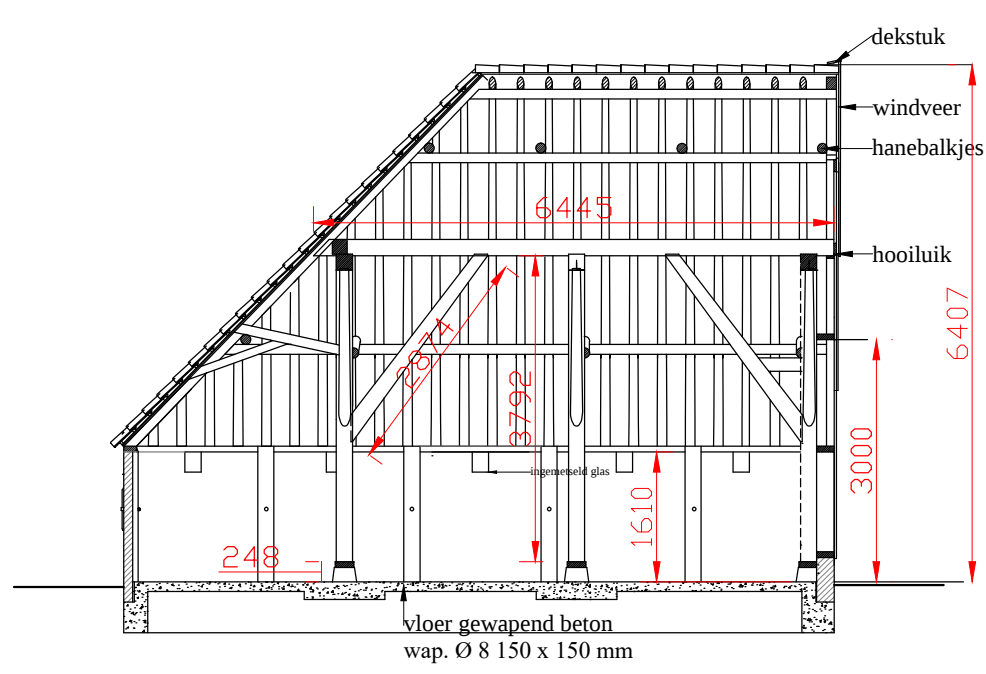

Doorsnede C-D



renvooi

fundering gewapend beton
onder en boven wap. 3 stuks Ø 10
vloer wap. onder en boven Ø 8 150 x 150 mm
verzwaring onder vierkantstijlen extra Ø 10 bijleggen
vierkantpalen Douglas 200 x 200 mm
muurplaten en muurstijlen douglas 160 x 70 mm
sparren gem. Ø 100 mm h.o.h. 350 mm
hoekkeprs Ø 120 cilindrisch
dakbeschot underlayment 18 mmdik met tengels en pantatten
dakbedekking oud hollandse pannen kleur blauw
boeidelen windveren en dekstukken Douglas
gevelbekleding Douglas zweeds rabbat, topgevel staand werk
deuren Douglas of Larix
deuren, gevelbekleding en windveren zwart schilderen
metselwerk half steens / steens waalformaat rood
gevel ankers en ovrig ijzerwerk gegalaniseerd of RVS
alle wekzaamheden vakkundig uit te voeren

situatie

Gemeente Texel
Sectie P
No 182

Watermolenweg 3
Den Hoorn
afstand tot de weg, 52 meter

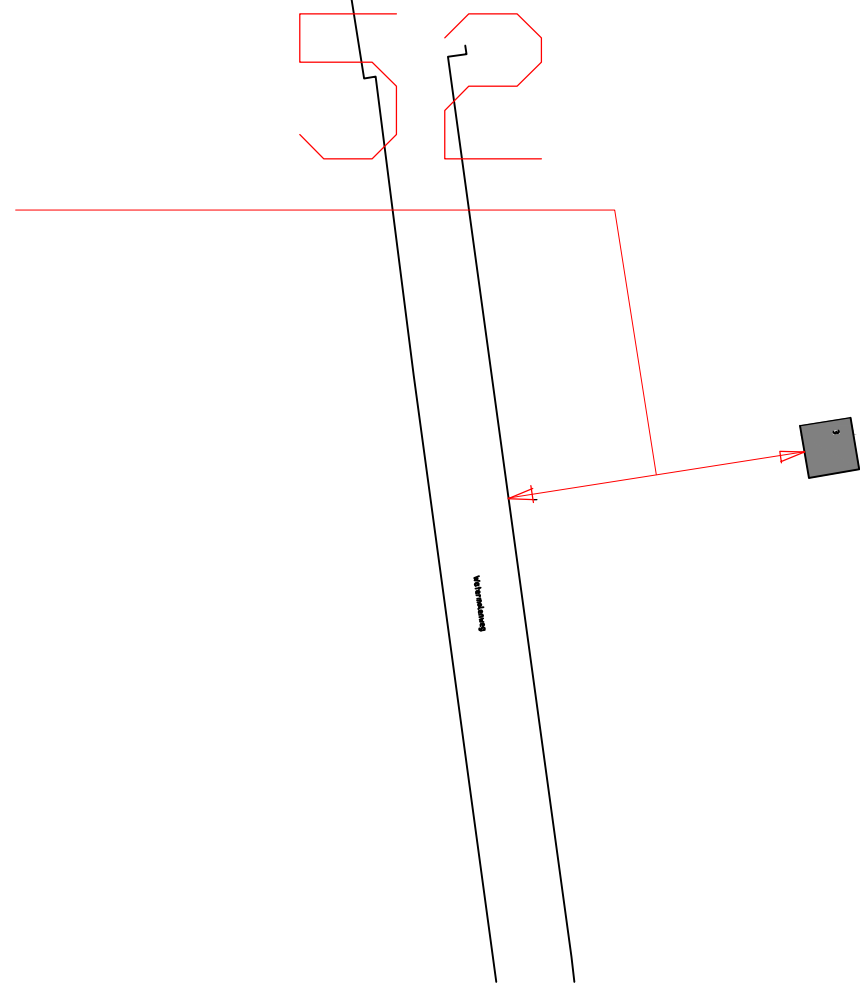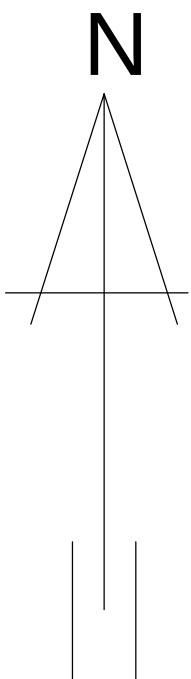


Gemeente Texel

.txl

Behoort bij besluit van
burgemeester en wethouders van Texel,
zaaknummer: 3115662
kenmerk document: Bijlage 1/7
namens de burgemeester en wethouders van
Texel,

de heer F. Galarce Morales,
teamleider Vergunningen, Toezicht & Handhaving

tekening nr.	2021-02				
werk	Nieuw te bouwen Boet aan de watermolen weg 3 te Den Hoorn				
Opdrachtgever					
Onderwerp	nieuwe situatie met blauwe pannen				
schaal	1:100 1:500				A1
Getekend	27-06-2021	Gewijzigd	19-12-2021	1-12-2022	

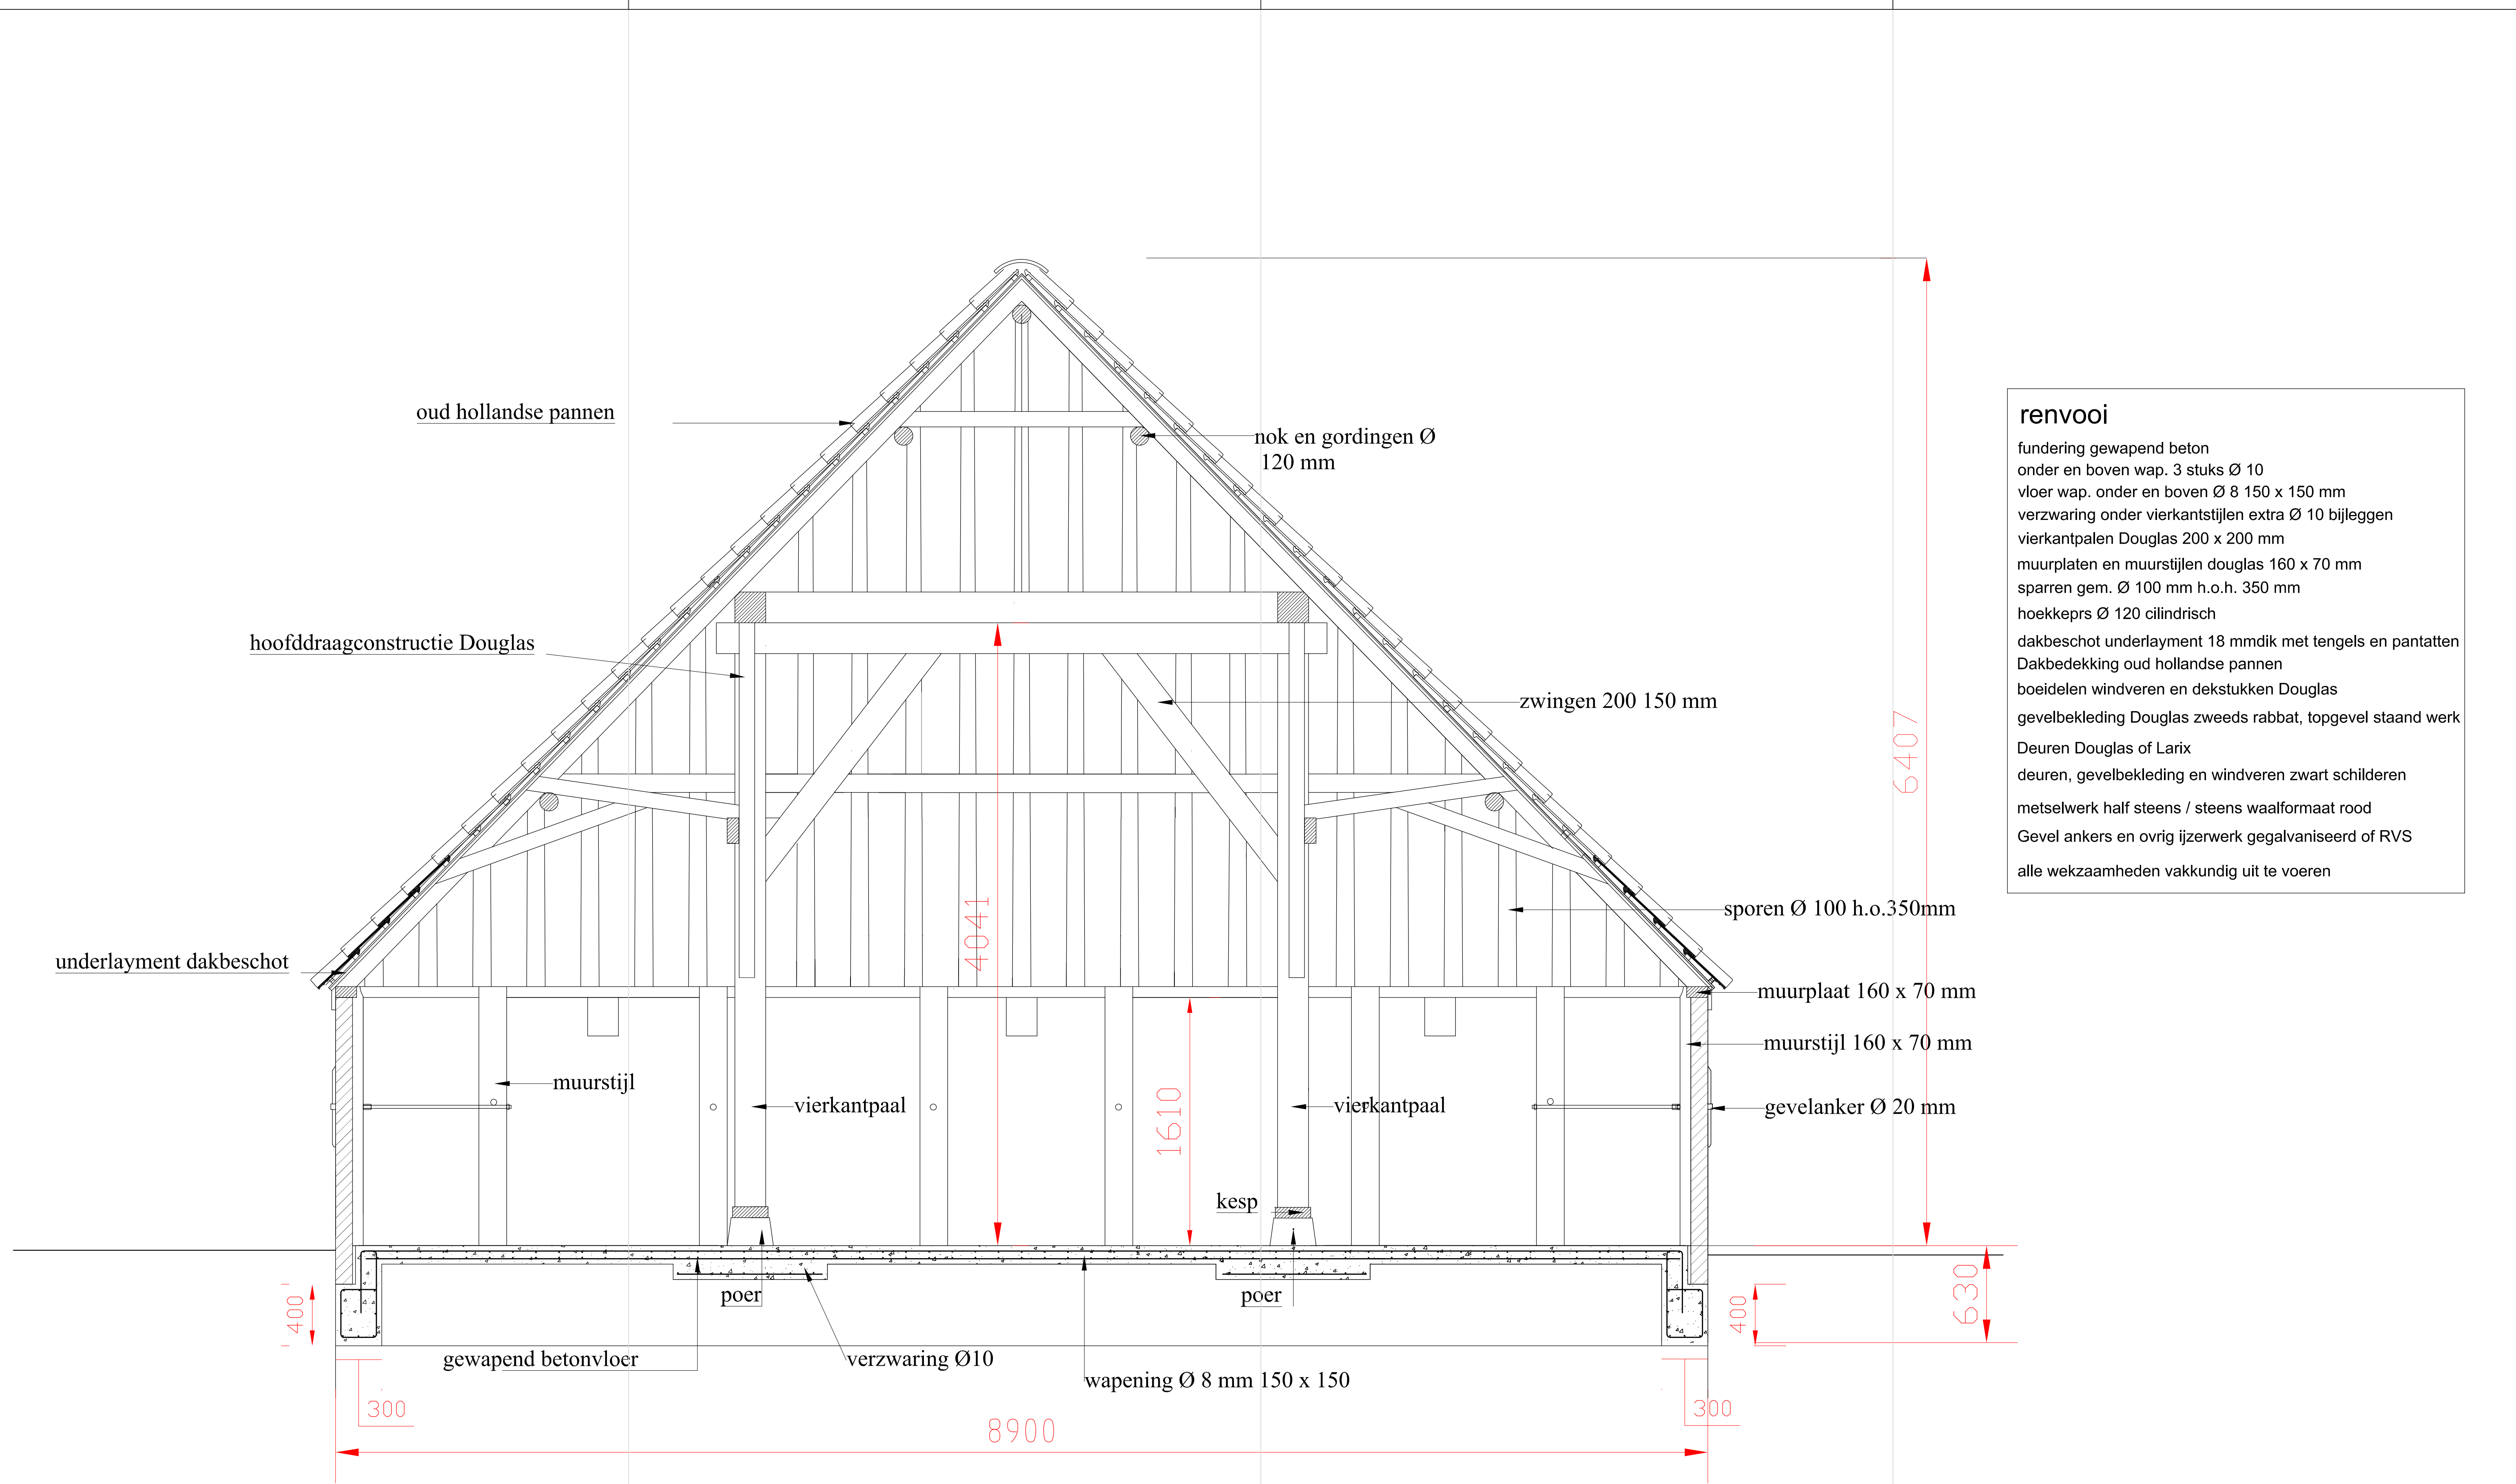

Doorsnede A-B

- renvooi
- fundering gewapend beton

onder en boven wap. 3 stuks Ø 10

vloer wap. onder en boven Ø 8 150 x 150 mm

verzwaring onder vierkantstijlen extra Ø 10 bijleggen

vierkantpalen Douglas 200 x 200 mm

muurplaten en muurstijlen douglas 160 x 70 mm

sparren gem. Ø 100 mm h.o.h. 350 mm

hoekkepr Ø 120 cilindrisch

dakbeschot underlayment 18 mmdik met tengels en pantatten

Dakbedekking oud hollandse pannen

boeidelen windveren en dekstukken Douglas

gevelbekleding Douglas zweeds rabbat, topgevel staand werk

Deuren Douglas of Larix


deuren, gevelbekleding en windveren zwart schilderen

metselwerk half steens / steens waalformaat rood

Gevel ankers en ovrig ijzerwerk gegalvaniseerd of RVS

alle wekzaamheden vakkundig uit te voeren

tekening nr.	W 2021-02				
werk	Nieuw te bouwen Boet aan de watermolen weg 3 te Den Hoom				
Opdrachtgever					
Onderwerp	Doorsnede A-B, t.b.v. Details				
schaal	1 : 20				A1
Getekend	27-06-2021	Gewijzigd	19-12-2021		

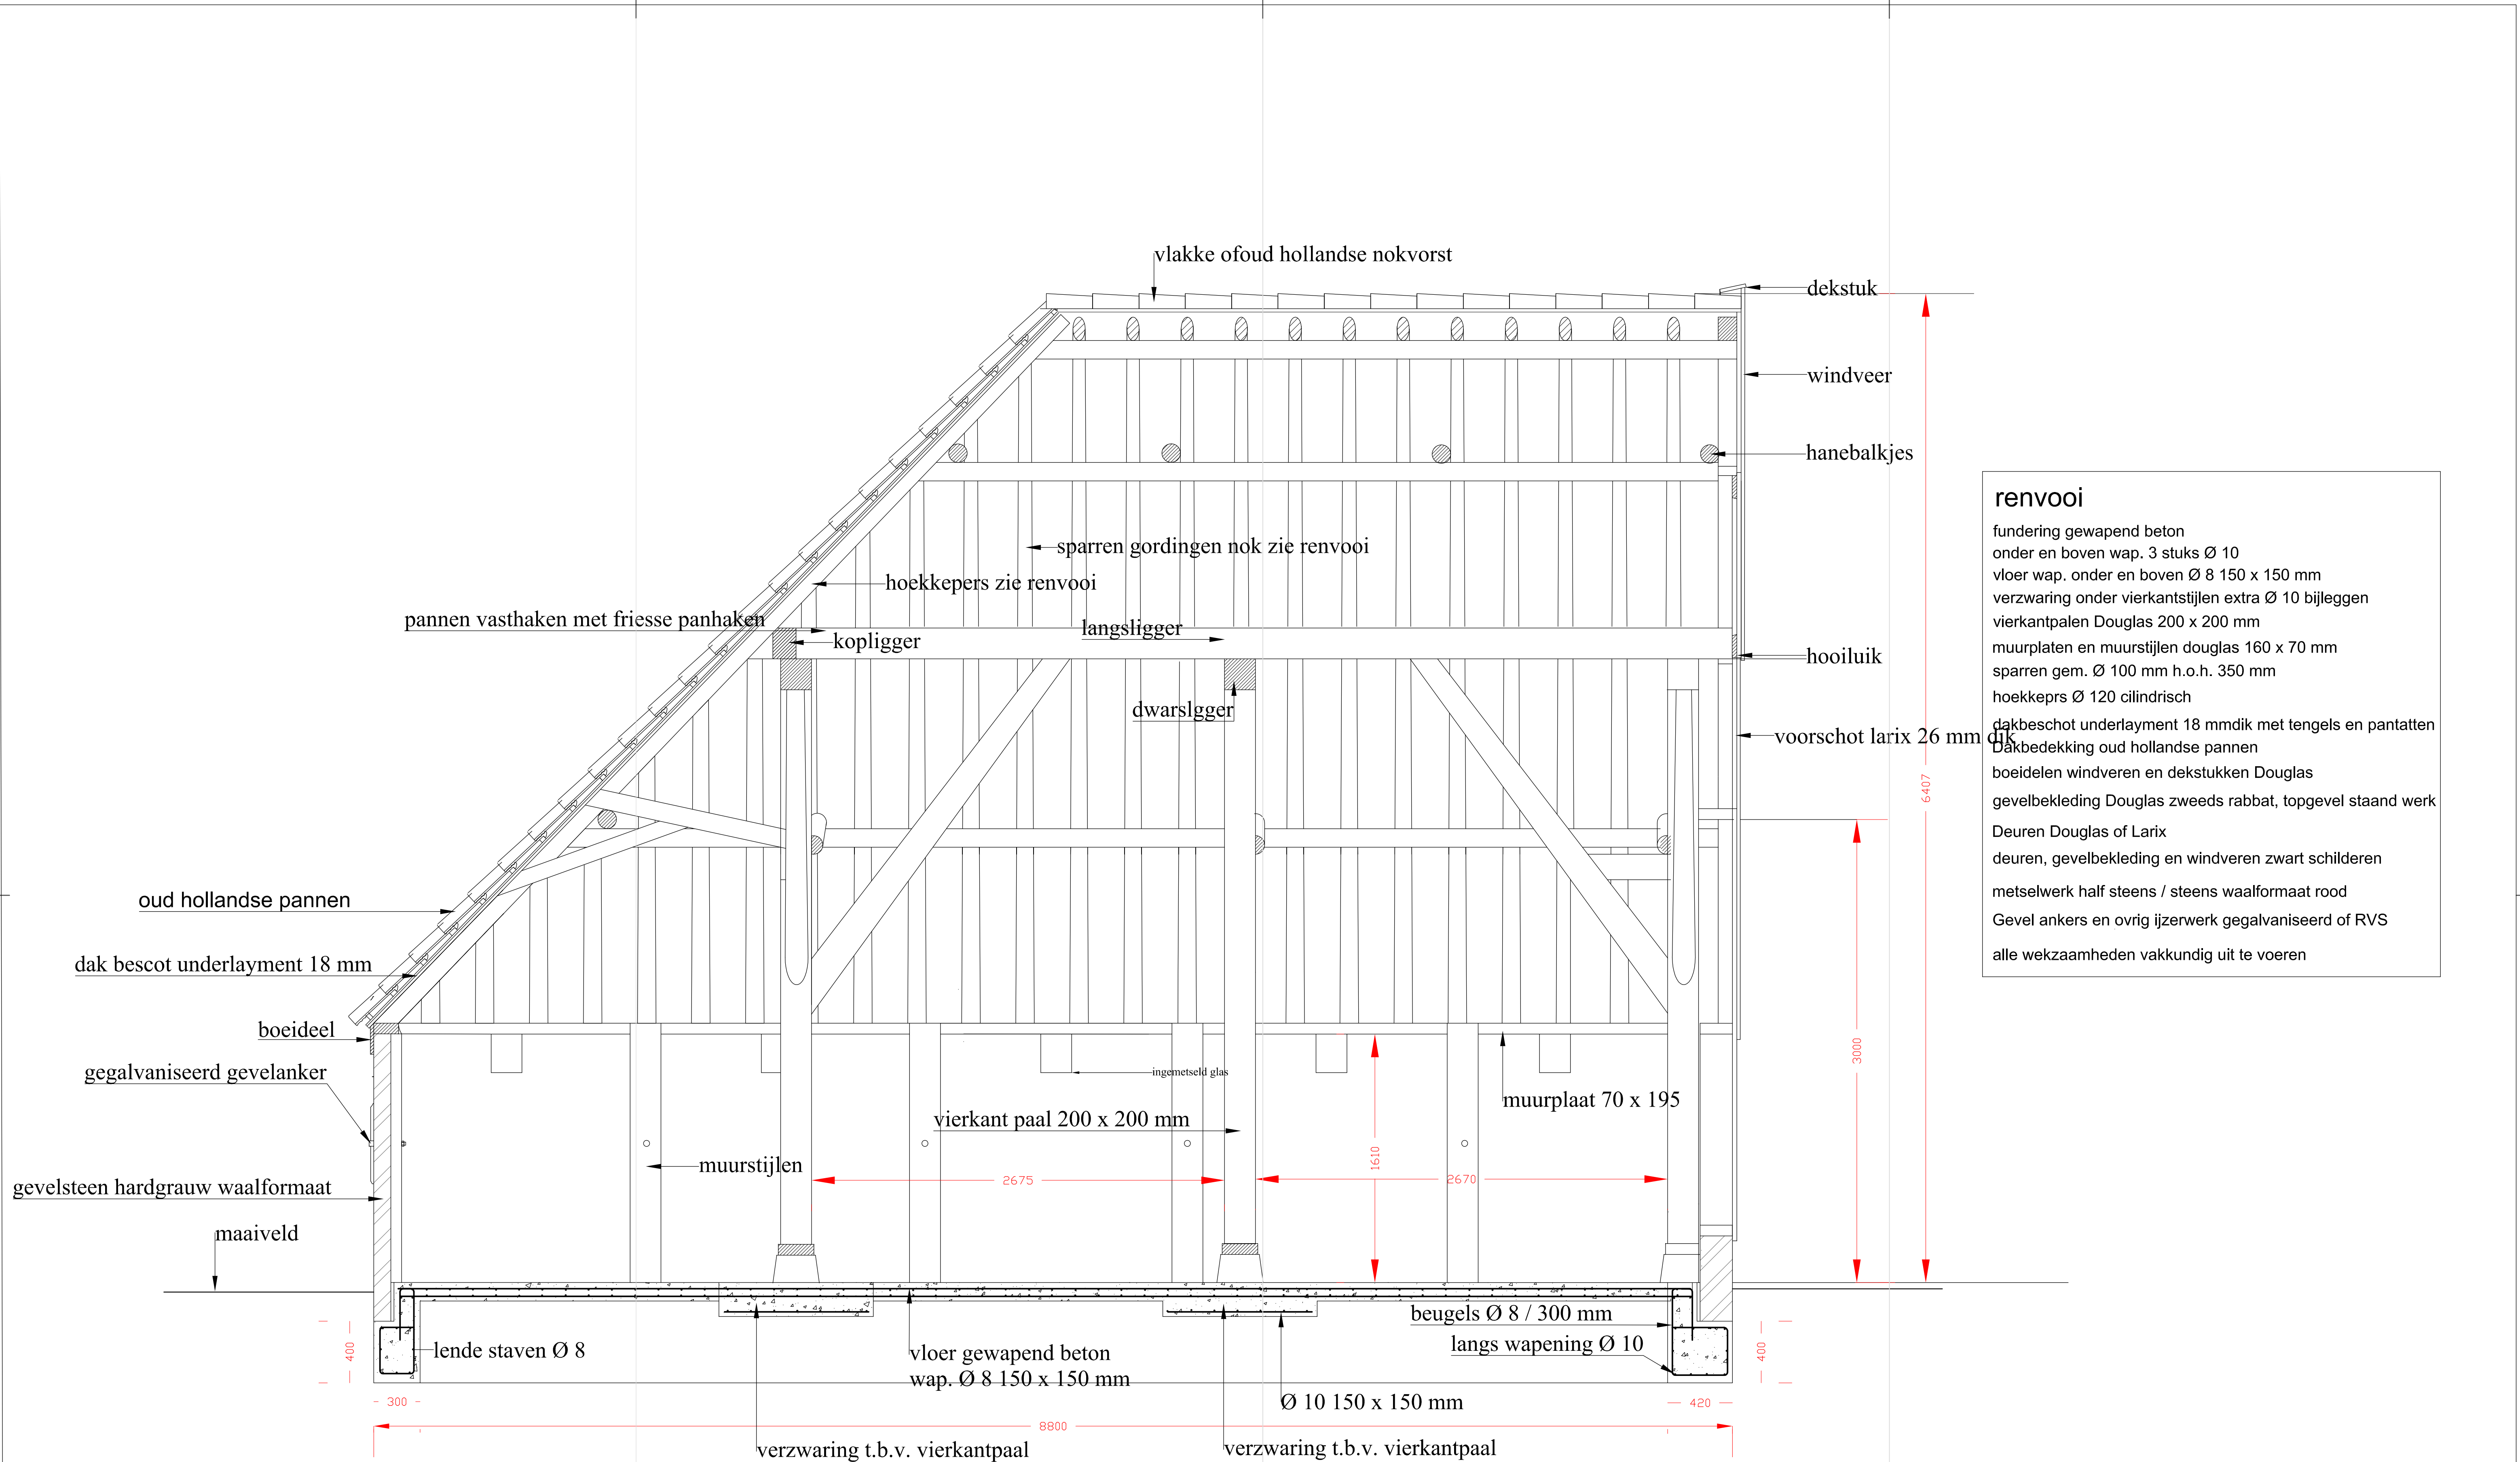

renvooi
fundering gewapend beton
onder en boven wap. 3 stuks Ø 10
vloer wap. onder en boven Ø 8 150 x 150 mm
verzwaring onder vierkantstijlen extra Ø 10 bijleggen
vierkantpalen Douglas 200 x 200 mm
muurplaten en muurstijlen douglas 160 x 70 mm
sparren gem. Ø 100 mm h.o.h. 350 mm
hoekkeprs Ø 120 cilindrisch
dakbescot underlayment 18 mmdik met tengels en pantatten
dakbedekking oud hollandse pannen
boeidelen windveren en dekstukken Douglas
gevelbekleding Douglas zweeds rabbat, topgevel staand werk
Deuren Douglas of Larix
deuren, gevelbekleding en windveren zwart schilderen
metselwerk half steens / steens waalformaat rood
Gevel ankers en ovrig ijzerwerk gegalvaniseerd of RVS
alle wekzaamheden vakkundig uit te voeren

Doorsnede C-D

tekening nr.	W 2021-03				
werk	Nieuw te bouwen Boet aan de watermolen weg 3 te Den Hoorn				
Opdrachtgever					
Onderwerp	Doorsnede C-D t.b.v. details				
school	1:20				A1
Getekend	27-06-2021	Gewijzigd	19-12-2021		