


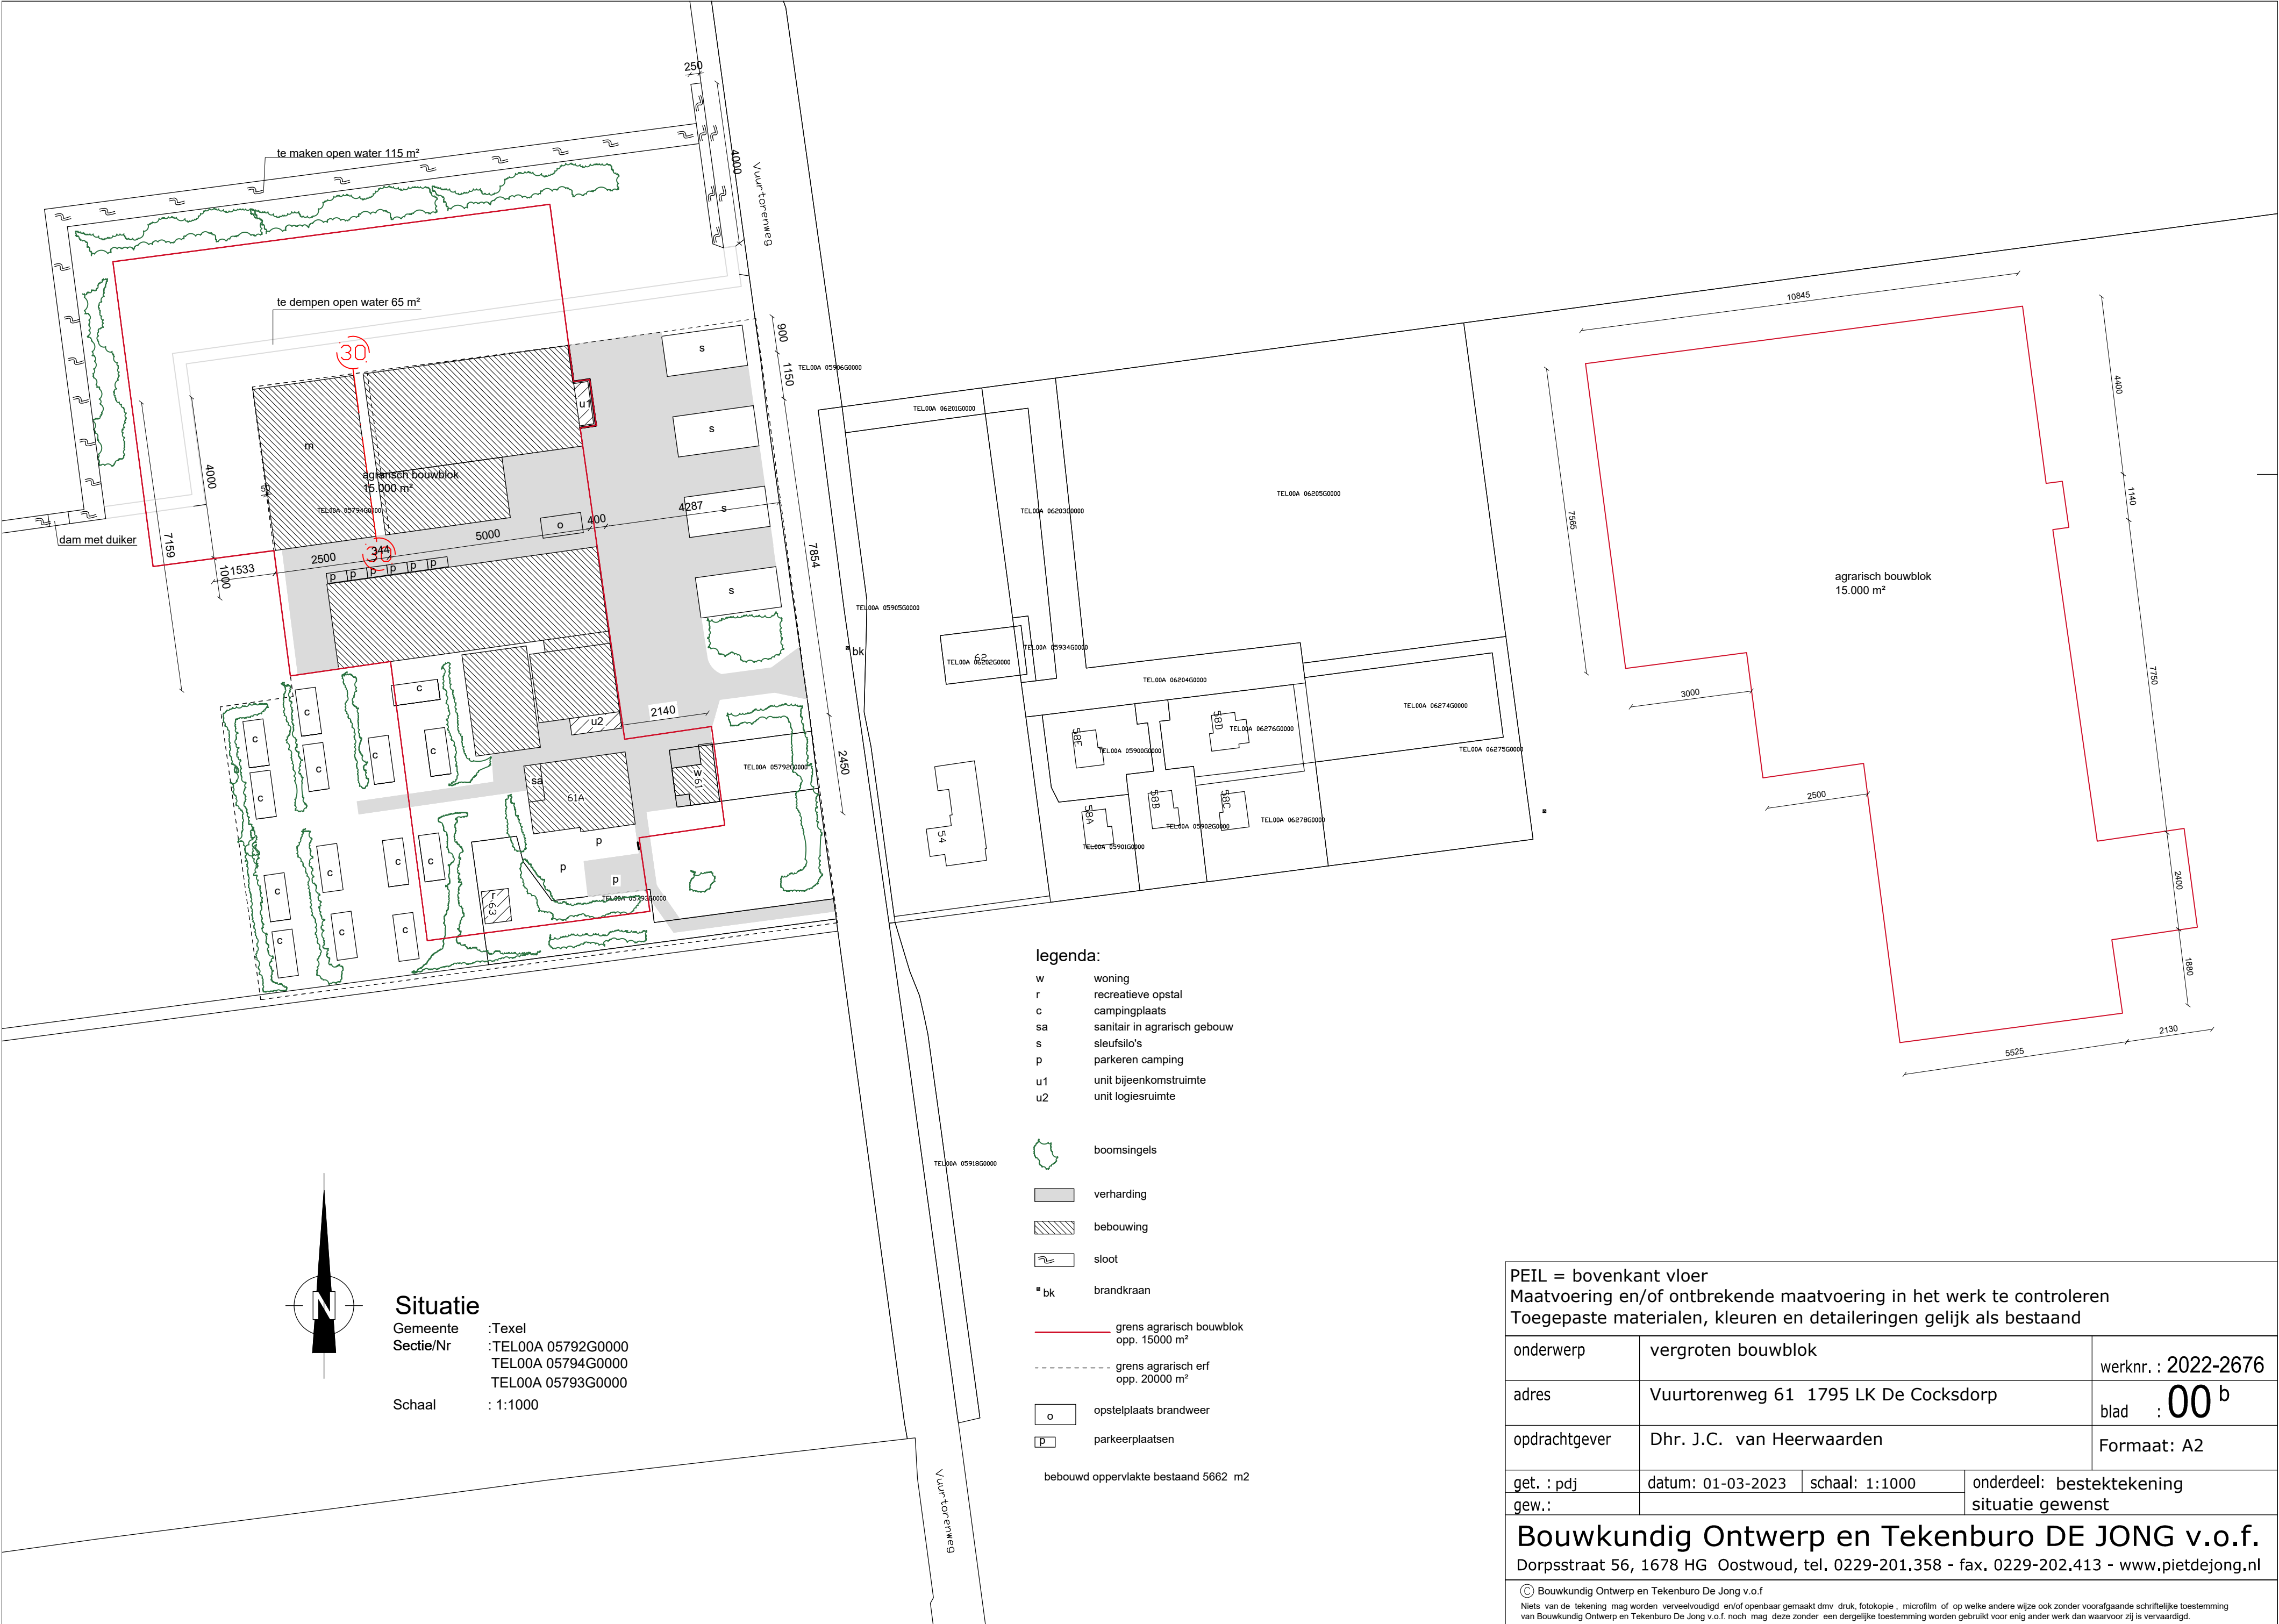

PEIL = bovenkant vloer Maatvoering en/of ontbrekende maatvoering in het werk te controleren Toegepaste materialen, kleuren en detailleringen gelijk als bestaand			
onderwerp	vergroten bouwblok		werknr. : 2022-2676
adres	Vuurtorenweg 61 1795 LK De Cocksdorp		blad : 00 ^b
opdrachtgever	Dhr. J.C. van Heerwaarden		Formaat: A2
get. : pdj	datum: 01-03-2023	schaal: 1:1000	onderdeel: bestektekening situatie gewenst
gew.:			