


 

Overzicht situatie 1
Schaal 1 : 1200

Verklaring

Algemeen

- Werksgrens
- Perceelsgrens
- Bebouwing
- Bestaande situatie
- Materialsgrens

Nieuwe situatie

- Kantverharding
- Aanbrengen RWS-band 180/220x200mm (wit)
- Aanbrengen RWS-band 180/220x200mm (groen)
- Aanbrengen scheidsband eindband type G4x5x20
- Aanbrengen BSS KF heidepaars, voorzien van voegvulling
- Aanbrengen ramelstrook asfalt, voorzien van coating (RAL3009)
- Aanbrengen bermverharding
- Isolaal binn
- Aanbrengen markering Thermoplast incl. type en breedte
- Aanbrengen buispaal 76 mm, dichte bovenkant - incl. RVV-bekleding type II - 003

Verhardingsopbouw

het voorgedragen zand voor het zandbed
aangebracht het te plaatsen zandbed de bestaande
ondergrond met een afzand bedstap

- 30 mm SMA-AL 88
- 50 mm AC 10 bind TL-B
- 80 mm AC 22 base GL-B
- 250 mm hydraulisch menggrandaal 0/45
- 700 mm zand voor zandbed

30 mm SMA-AL 88, kleur rood (dwarte schuim met 3% pigment)

- 50 mm AC 10 bind TL-B
- 80 mm AC 22 base GL-B
- 250 mm hydraulisch menggrandaal 0/45
- 700 mm zand voor zandbed

Aanbrengen (lees: Fume-Fraps 2.00-2.00 m

- 30 mm SMA-AL 88
- 50 mm AC 10 bind TL-B
- 80 mm AC 22 base GL-B
- 250 mm hydraulisch menggrandaal 0/45
- 450 mm zand voor zandbed

30 mm SMA-AL 88, kleur rood (dwarte schuim met 3% pigment)

- 50 mm AC 10 bind TL-B
- 80 mm AC 22 base GL-B
- 250 mm hydraulisch menggrandaal 0/45
- 450 mm zand voor zandbed

Aanbrengen (lees: Fume-Fraps 2.00-2.00 m

- 30 mm SMA-AL 88
- 50 mm AC 10 bind TL-B
- 80 mm AC 22 base GL-B
- 250 mm hydraulisch menggrandaal 0/45
- 450 mm zand voor zandbed



Aanbrengen inductieplaten


- 30 mm SMA-AL 88
- 50 mm AC 10 bind TL-B
- 80 mm AC 22 base GL-B
- 250 mm hydraulisch menggrandaal 0/45
- 450 mm zand voor zandbed

OVL

- Bestaande lichtmast
- Bestaande lichtmast, te verplaatsen
- Nieuwe locatie, te verplaatsen lichtmast
- Aanbrengen nieuwe lichtmast

DETAIL: Drempelmarkering verkeersplateaus, 50 km/h (publicatie 244)

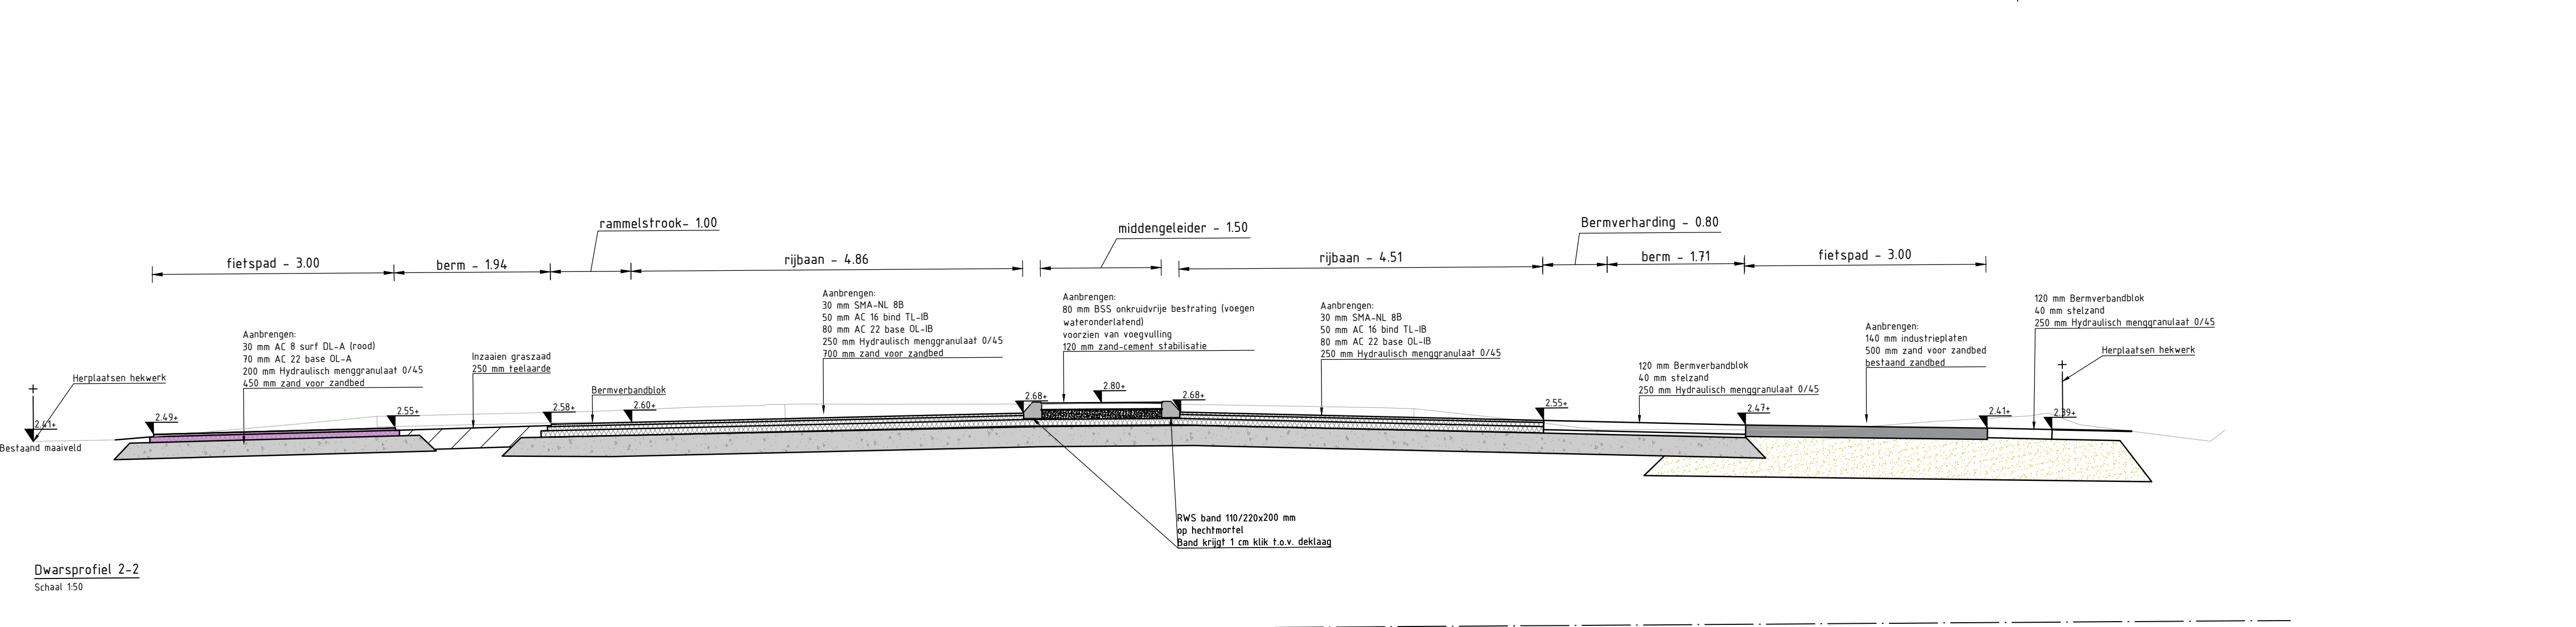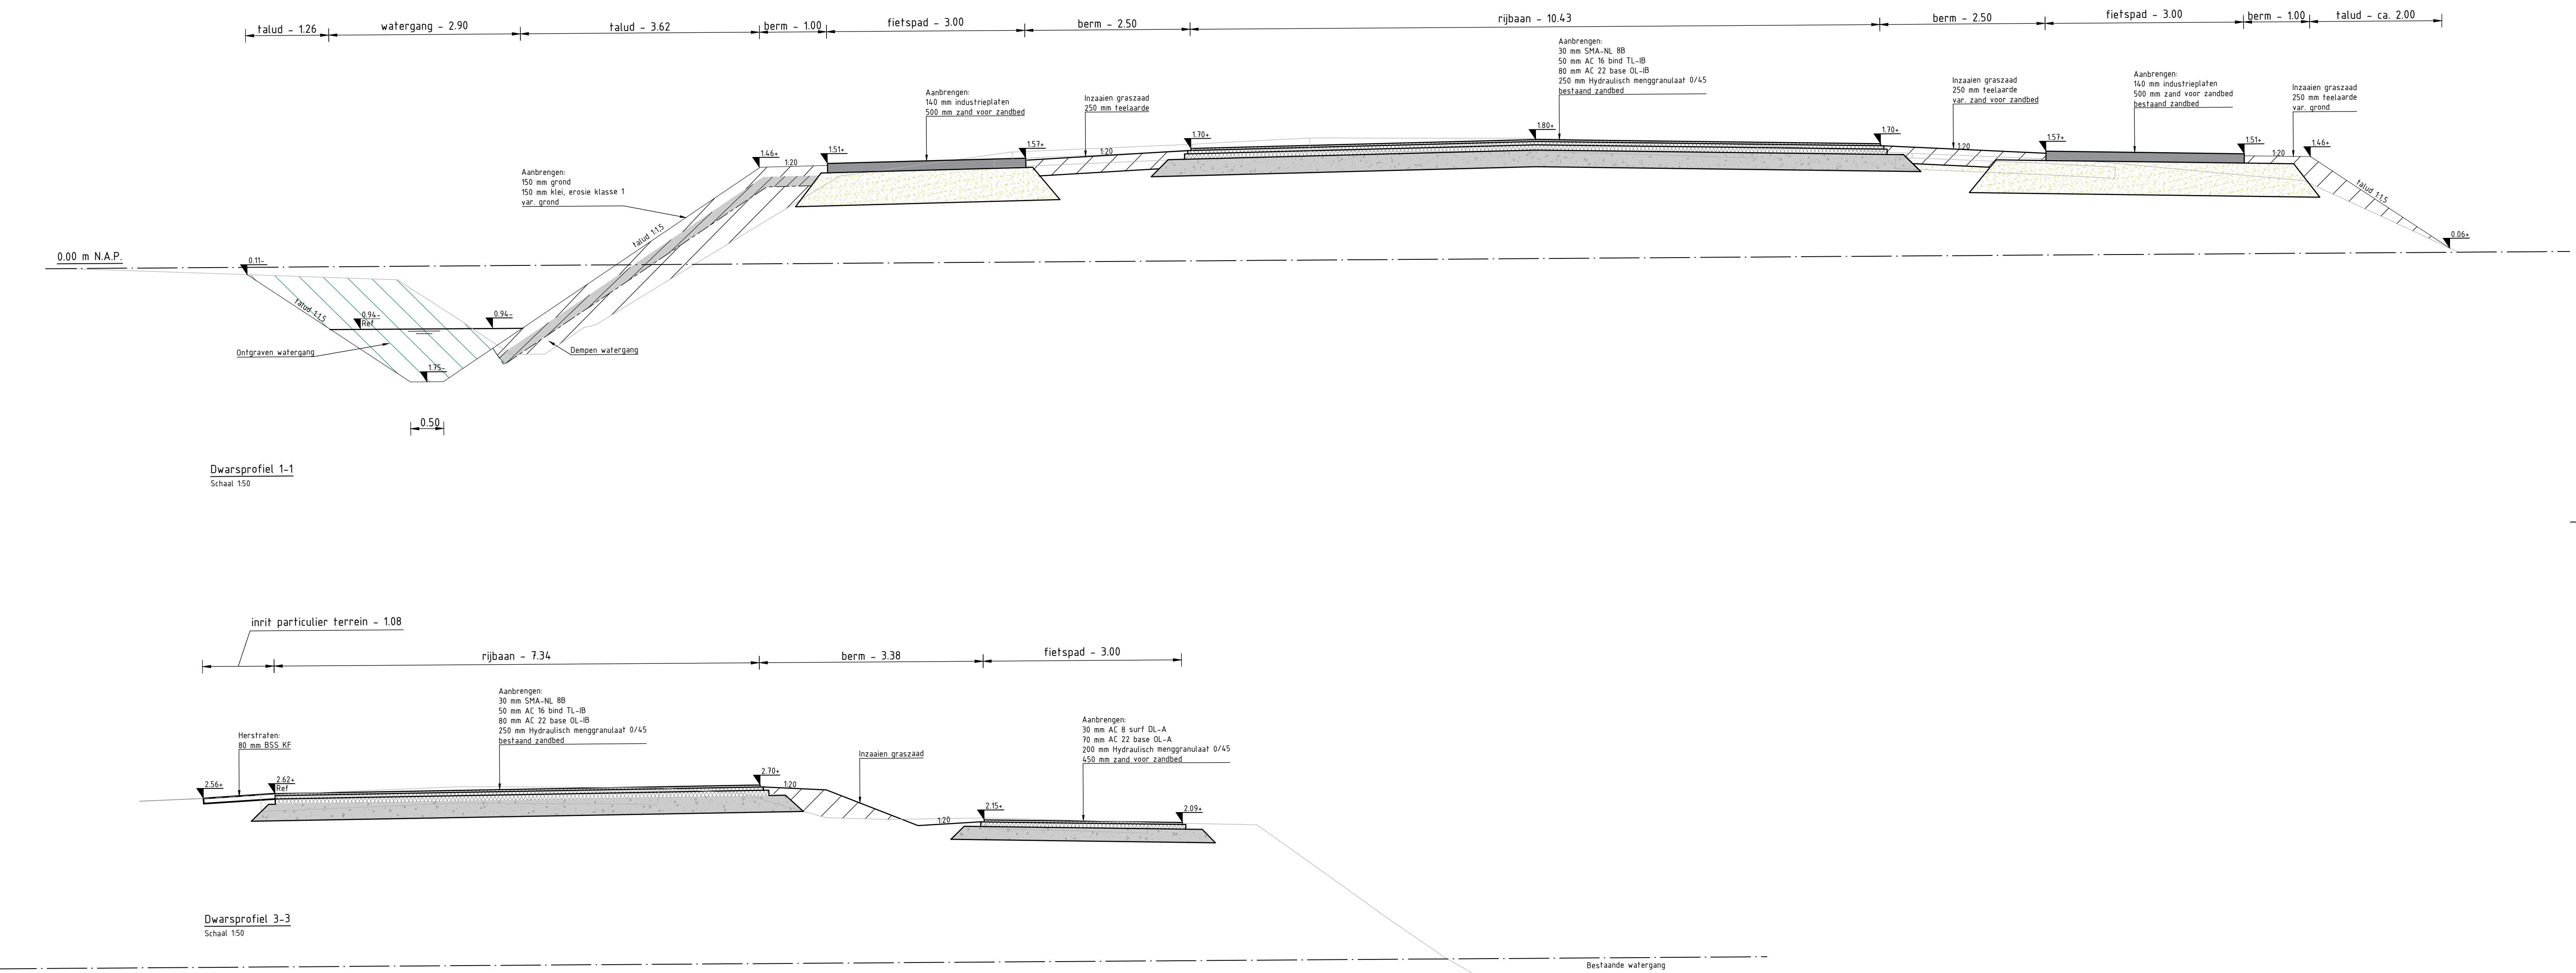

 

Bestaande situatie
Schaal 1 : 1200

Toekomstige situatie
Schaal 1 : 1200

Legenda

- — — — — beschouwingsgebied watertoets
- — — — — bestaande situatie
- — — — — nieuwe situatie
- Gesloten verharding
- Open verharding
- Groenvoorziening
- Water

Watertoets Redoute/N501	Bestaand	Toekomst	Vershil
Gesloten verharding (m2)	3368	4058	+690
Open verharding (m2)	57	44	-13
Groenvoorziening (m2)	3986	3172	-814
Water (m2)	485	622	+137
Totaal (m2)	7896	7896	0

Benodigde watercompensatie GEEN:
Compensatie t.b.v. extra verhard oppervlak +690 (15%) = 104 m2
Toename wateroppervlak = 137 m2

Publiceerbare aanvraag/melding omgevingsvergunning

Formuliertersie
2020.01

Aanvraaggegevens

Algemeen

Aanvraagnummer	7524739
Aanvraagnaam	Herinrichting kruising N501 Redoute
Uw referentiecode	-
Ingediend op	15-12-2023
Soort procedure	Onbekend
Projectomschrijving	Betreft de herinrichting van de kruispunt N501 Redoute.
Opmerking	-
Gefaseerd	Nee
Gerelateerde aanvraag/melding:	8272139
Blokkerende onderdelen weglaten	Ja
Kosten openbaar maken	Nee
Bijlagen die later komen	-
Bijlagen n.v.t. of al bekend	-

Bevoegd gezag

Naam:	Gemeente Texel
Bezoekadres:	Emmalaan 15 1791 AT Den Burg
Postadres:	Postbus 200 1790 AE Den Burg
Telefoonnummer:	14 0222
Faxnummer:	0222 36 22 87
E-mailadres:	gemeente@texel.nl
Website:	www.texel.nl
Contactpersoon:	Vergunningen
Bereikbaar op:	ma t/m do 8.30 uur - 12.30 uur

Overzicht bijgevoegde modulebladen

Aanvraaggegevens

Locatie van de werkzaamheden

Werkzaamheden en onderdelen

Handelen in strijd met regels ruimtelijke ordening

- Handelen in strijd met regels ruimtelijke ordening

Werk of werkzaamheden uitvoeren

- Werk of werkzaamheden uitvoeren

Weg aanleggen of veranderen

- Weg aanleggen of veranderen

Weg aanleggen of veranderen 2

- Weg aanleggen of veranderen

Bijlagen



Locatie

1 Kadastraal perceelnummer

Burgerlijke gemeente	Texel
Kadastrale gemeente	Texel
Kadastrale sectie	O
Kadastraal perceelnummer	334
Bouwplannaam	-
Bouwnummer	-
Gelden de werkzaamheden in deze aanvraag/melding voor meerdere adressen of percelen?	☒ Ja ☐ Nee
Specificatie locatie	☐ 312 ☐ 313 ☐ 315 ☐ 316 ☐ 334 ☐ 1729 ☐ 211

3 Toelichting

Eventuele toelichting op locatie	Zie de bijlage voor de exacte locatie.
----------------------------------	--



Handelen in strijd met regels ruimtelijke ordening

1 Handelen in strijd met regels ruimtelijke ordening

Met welke regels voor ruimtelijke ordening zijn de voorgenomen werkzaamheden in strijd?

- ☒ Bestemmingsplan
- ☐ Beheersverordening
- ☐ Exploitatieplan
- ☐ Regels op grond van de provinciale verordening
- ☐ Regels op grond van een AMvB
- ☐ Regels van het voorbereidingsbesluit

Beschrijf hoe en in welke mate de voorgenomen werkzaamheden in strijd zijn met de regels voor ruimtelijke ordening.

Zie notitie en ruimtelijke onderbouwing in de bijlage.

Beschrijf het huidige gebruik van de gronden of het bouwwerk.

Zie notitie en ruimtelijke onderbouwing in de bijlage.

Beschrijf het beoogde gebruik van de gronden of het bouwwerk.

Zie notitie en ruimtelijke onderbouwing in de bijlage.

Beschrijf de gevolgen van het beoogde gebruik voor de ruimtelijke ordening.

Zie notitie en ruimtelijke onderbouwing in de bijlage.

Is het beoogde gebruik tijdelijk van aard?

- ☐ Ja
- ☒ Nee

Hebt u een rapport nodig waarin de archeologische waarde van het terrein dat zal worden verstoord in voldoende mate is vastgelegd?

- ☐ Ja
- ☒ Nee

Wordt er afgeweken van het exploitatieplan?

- ☐ Ja
- ☒ Nee

Werk of werkzaamheden uitvoeren

1 Werk of werkzaamheden uitvoeren

Binnen welk bestemmingsplan zullen de werken, geen bouwwerk zijnde, of werkzaamheden worden uitgevoerd?

Zie notitie en ruimtelijke onderbouwing in de bijlage.

Welke werken, geen bouwwerken zijnde, of welke werkzaamheden zullen worden uitgevoerd?

Zie notitie en ruimtelijke onderbouwing in de bijlage.

Wordt grond afgevoerd naar een andere locatie?

☐ Ja
☒ Nee

Zijn er obstakels aanwezig die in de weg staan voor het uitvoeren van het werk of de werkzaamheid?

☐ Ja
☒ Nee

Staat in het bestemmingsplan dat een rapport moet worden overlegd waarin de archeologische waarde is vastgelegd van het terrein dat zal worden verstoord?

☒ Ja
☐ Nee

2 Gemeentespecifieke vragen

Geef een omschrijving van het werk:

Zie toelichting in de bijlage.

Overzicht te gebruiken materialen:

ntb.

Toekomstig gebruik:

Zie notitie en ruimtelijke onderbouwing in de bijlage.

Aanleiding en doel van de werkzaamheden:

Zie notitie en ruimtelijke onderbouwing in de bijlage.

Hoeveel grond komt er vrij bij de werkzaamheden?

ntb.

Is er (tijdelijke) opslag van grond nodig? Zo ja, waar, hoe lang en om hoeveel grond gaat het?

Nee.

Hoe is de afvoer van de grond geregeld?

ntb.

Wat is de geplande datum van uitvoering?

01-10-2024

Wat zijn de aanleg- of uitvoeringskosten van het werk?

99



Weg aanleggen of veranderen

1 Weg aanleggen of veranderen

Welke werkzaamheden zullen worden uitgevoerd ten behoeve van de aanleg of verandering van de weg?

Zie notitie in de bijlage.

Wordt grond afgevoerd naar een andere locatie?

- ☐ Ja
☒ Nee

Zijn er obstakels aanwezig die in de weg staan voor het uitvoeren van het werk of de werkzaamheid?

- ☐ Ja
☒ Nee

Geef de afmetingen van de aan te leggen of de te veranderen weg (lengte, hoogte, breedte, diepte).

zie tekening.

Staat in het bestemmingsplan dat een rapport moet worden overlegd waarin de archeologische waarde is vastgelegd van het terrein dat zal worden verstoord?

- ☒ Ja
☐ Nee

Om wat voor weg gaat het?

- ☒ Provinciale weg
☐ Gemeentelijke weg



Weg aanleggen of veranderen

Weg aanleggen of veranderen 2

1 Weg aanleggen of veranderen

Welke werkzaamheden zullen worden uitgevoerd ten behoeve van de aanleg of verandering van de weg?

Zie notitie in de bijlage.

Wordt grond afgevoerd naar een andere locatie?

- ☐ Ja
☒ Nee

Zijn er obstakels aanwezig die in de weg staan voor het uitvoeren van het werk of de werkzaamheid?

- ☐ Ja
☒ Nee

Geef de afmetingen van de aan te leggen of de te veranderen weg (lengte, hoogte, breedte, diepte).

zie tekening

Staat in het bestemmingsplan dat een rapport moet worden overlegd waarin de archeologische waarde is vastgelegd van het terrein dat zal worden verstoord?

- ☒ Ja
☐ Nee

Om wat voor weg gaat het?

- ☐ Provinciale weg
☒ Gemeentelijke weg

Bijlagen

Formele bijlagen

Naam bijlage	Bestandsnaam	Type	Datum ingediend	Status document
RM Texel_Kruising_N501-Redoute_20221138	Texel Kruising N501_Redoute_2-0221138.pdf	Gegevens Handelen in strijd met regels ruimtelijke ordening	15-12-2023	In behandeling
N501 Redoute DO Tek	N501 Redoute DO Tekening INFR210853-002-_nieuwe situatie.pdf	Gegevens werk of werkzaamheden uitvoeren Situatietekening Werk of werkzaamheden uitvoeren Gegevens Handelen in strijd met regels ruimtelijke ordening Gegevens weg aanleggen of veranderen Situatietekening weg aanleggen of veranderen	15-12-2023	In behandeling
N501 Redoute Water-toets	N501 Redoute Tekening Watertoets INFR210853 v1.0.pdf	Gegevens werk of werkzaamheden uitvoeren Situatietekening Werk of werkzaamheden uitvoeren Gegevens Handelen in strijd met regels ruimtelijke ordening Gegevens weg aanleggen of veranderen Situatietekening weg aanleggen of veranderen	15-12-2023	In behandeling
Machtigingsformulier	Paul Vetter_2023120-51319-.pdf	Anders	15-12-2023	In behandeling
Notitie_kruispunt_N501_Redoute	Notitie kruispunt N501 Redoute _20221138.pdf	Gegevens werk of werkzaamheden uitvoeren Situatietekening Werk of werkzaamheden uitvoeren Gegevens Handelen in strijd met regels ruimtelijke ordening Gegevens weg aanleggen of veranderen Situatietekening weg aanleggen of veranderen	15-12-2023	In behandeling