


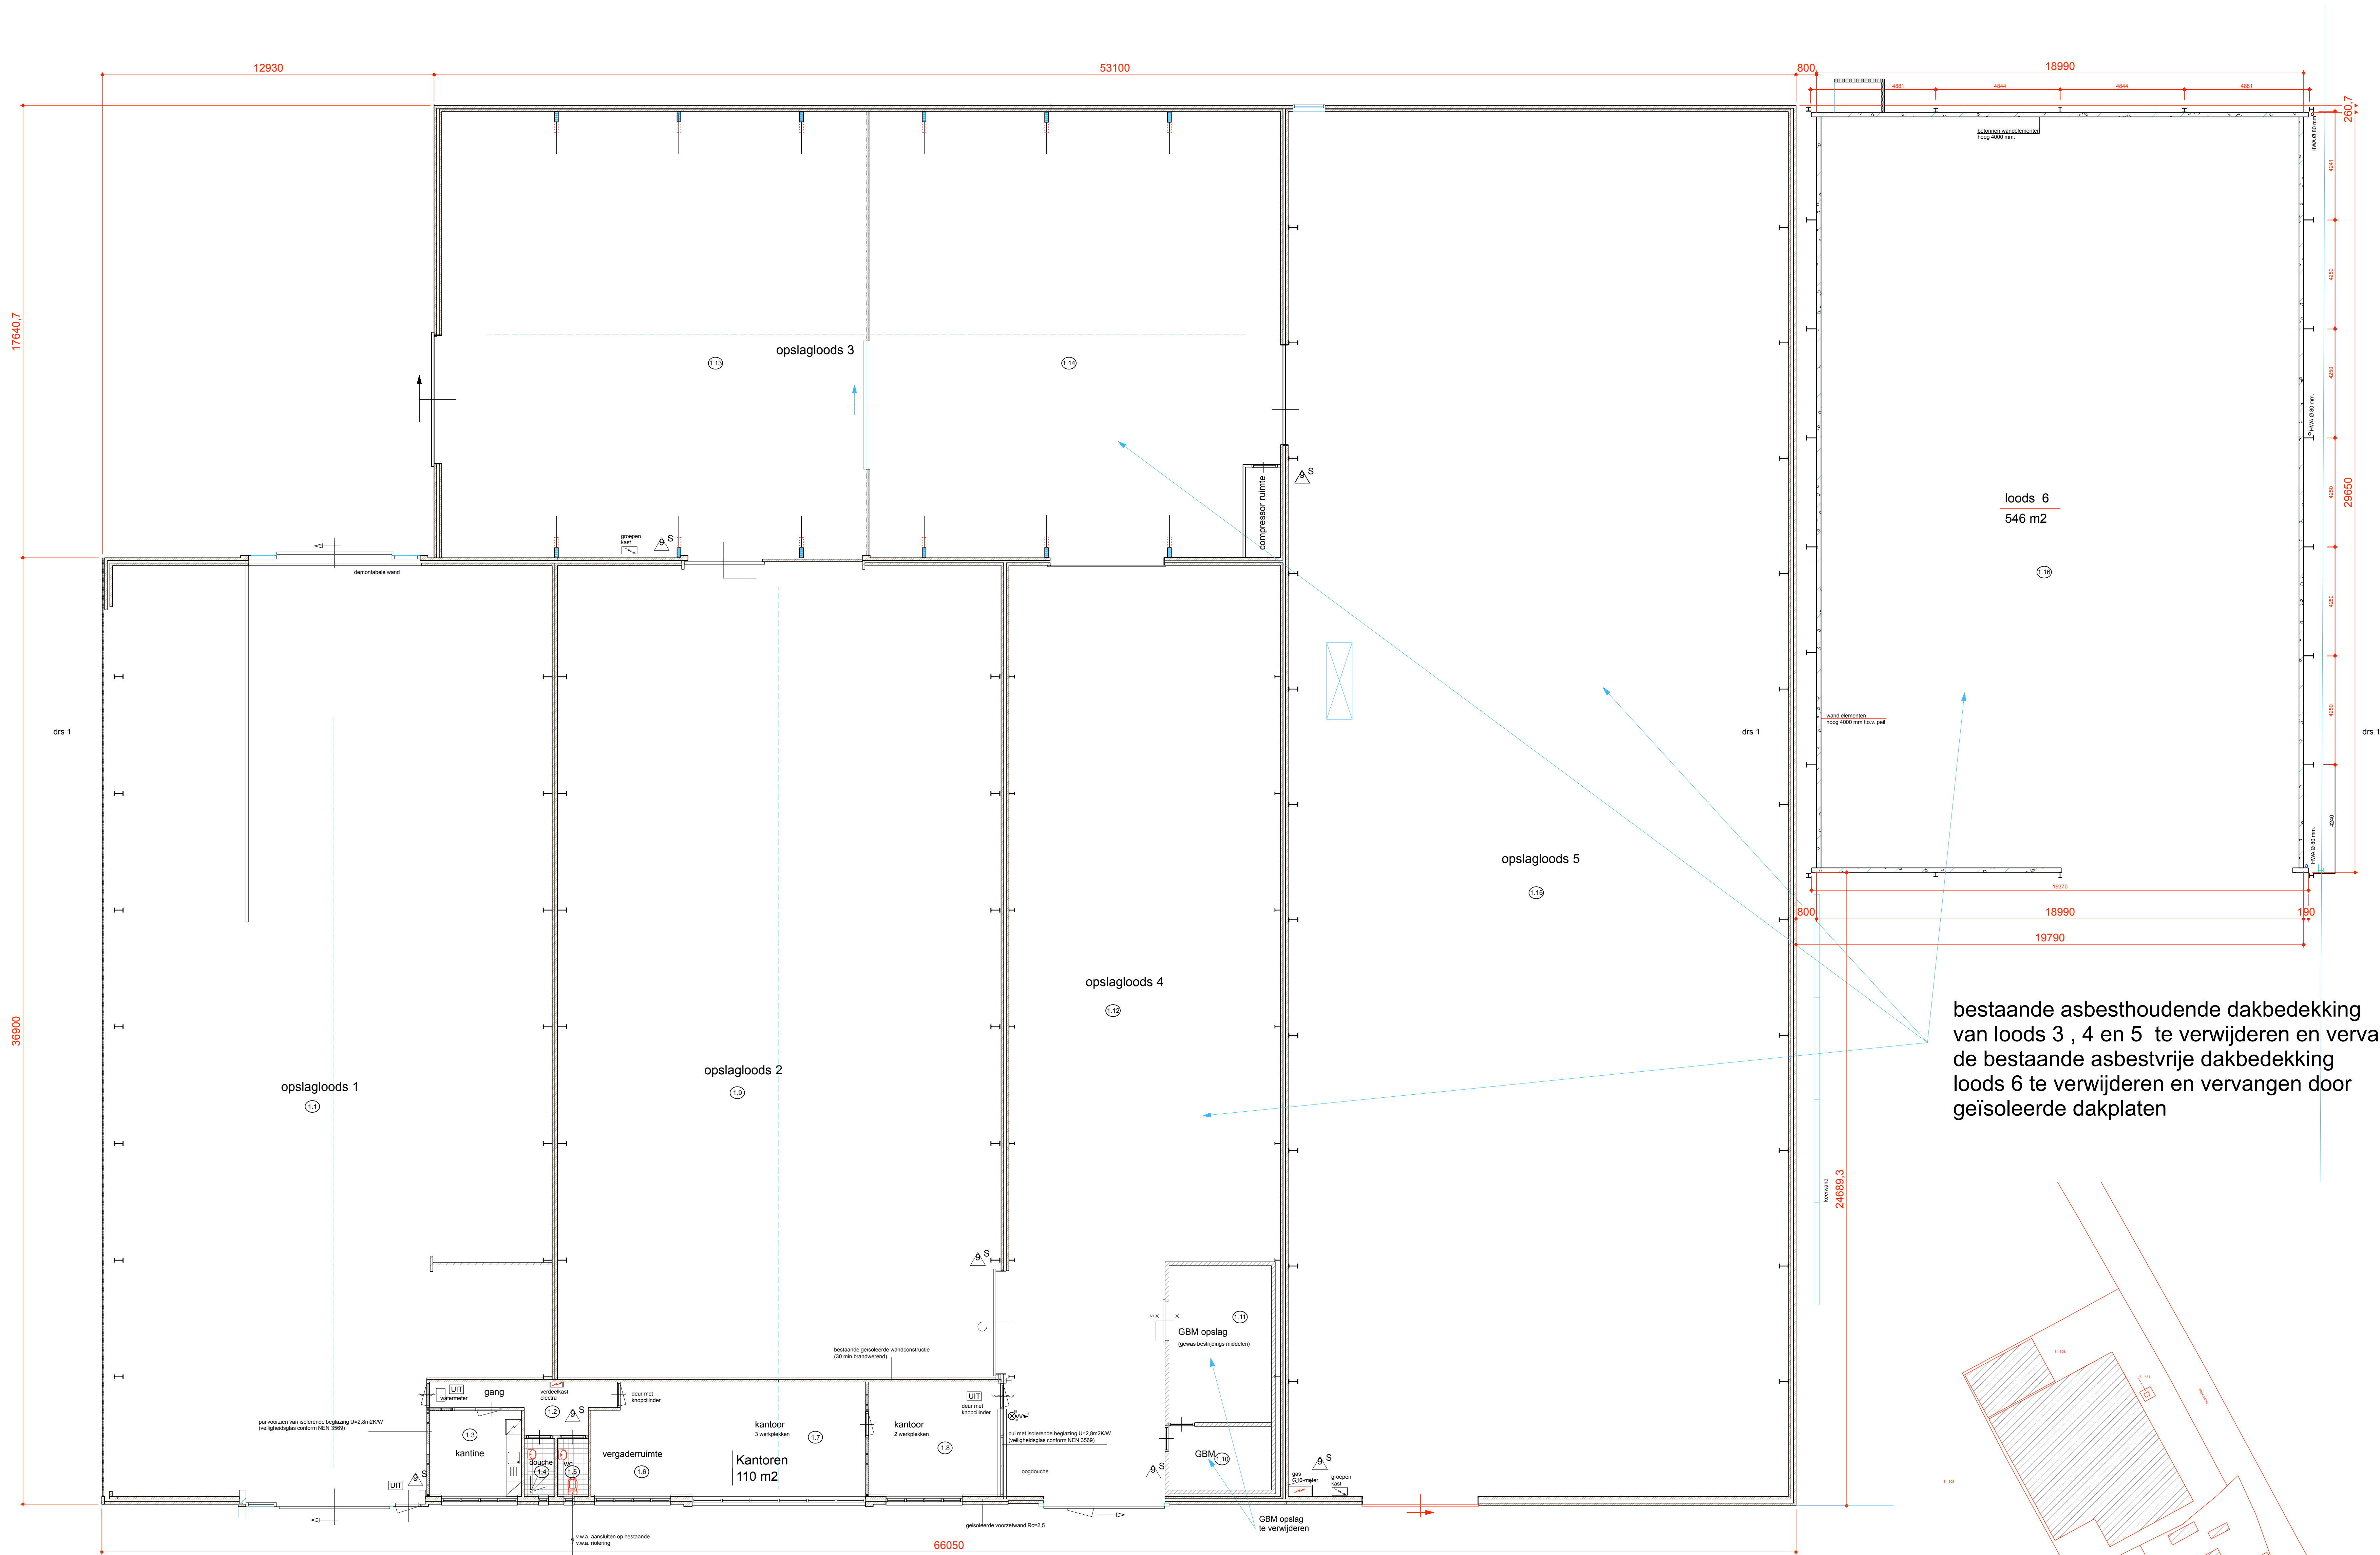

bestaande plattegrond

overzicht gebruiksovervlak, verblijfsruimtes en verblijfsgebieden , functie						
BESTAAND	ruimte	ruimte nr	gebruiksover	verblijfsgebied	verblijfsruimte	gebruiksfunctie
begane grond	berging-opslagruimte	1.1	607,8m2			lichte industrie
	verkeersruimte	1.2	10,0m2			kantoor
	verblijfsruimte	1.3	12,0m2	12,0m2	12,0m2	6 kantoor
	douche ruimte	1.4	2,6m2			kantoor
	toilet ruimte	1.5	2,6m2			kantoor
	verblijfsruimte	1.6	13,0m2	13,0m2	13,0m2	4 kantoor
	verblijfsruimte	1.7	32,8m2	32,8m2	32,8m2	3 kantoor
	verblijfsruimte	1.8	22,5m2	22,5m2	22,5m2	2 kantoor
	berging-opslagruimte	1.9	546,2m2			lichte industrie
	berging-opslagruimte	1.10	10,0m2			lichte industrie
	berging-opslagruimte	1.11	24,5m2			lichte industrie
	berging-opslagruimte	1.12	343,0m2			lichte industrie
	berging-opslagruimte	1.13	287,5m2			lichte industrie
	berging-opslagruimte	1.14	278,4m2			lichte industrie
	berging-opslagruimte	1.15	1053,0m2			lichte industrie
	berging-opslagruimte	1.16	546,0m2			lichte industrie
totaal			3793,90m2	80,30m2	80,30m2	

- RENVOLLE BRANDVEILIGHEID
hoofdraagconstructie/plafond-vloerconstructie
verdiepsvloeren 60min brandwerend
- konstruktie 30min. brandwerend
 - konstruktie 60min. brandwerend
 - deur 30min. brandwerend
 - deur 30min. brandwerend, zelfsluitend
 - verlicht bordje met aanduiding uitgang
 - verlicht bordje met aanduiding nooduitgang
 - kleefmagneet
 - ruimte met noodverlichting
 - brandslanghaspel, lengte 20m, aansluiting 19mm, mondstuk 6mm
 - sproeischaum blusser, inhoud 7kg
 - sproeischaum blusser, inhoud 9kg
 - paniekontgrendeling, ook d.m.v. knopcilinder
 - brandmeld centrale

verbouw deel schuren aan het meijertebos 7
te den Burg texel

opdrachtgever:

bestaande plattegrond
schuren/opslag
situatie


dd: 24-04-2023
gww: 28-06-2023
25-07-2023
15-11-2023

werksnummer

23-428

tekeningsnummer


BI

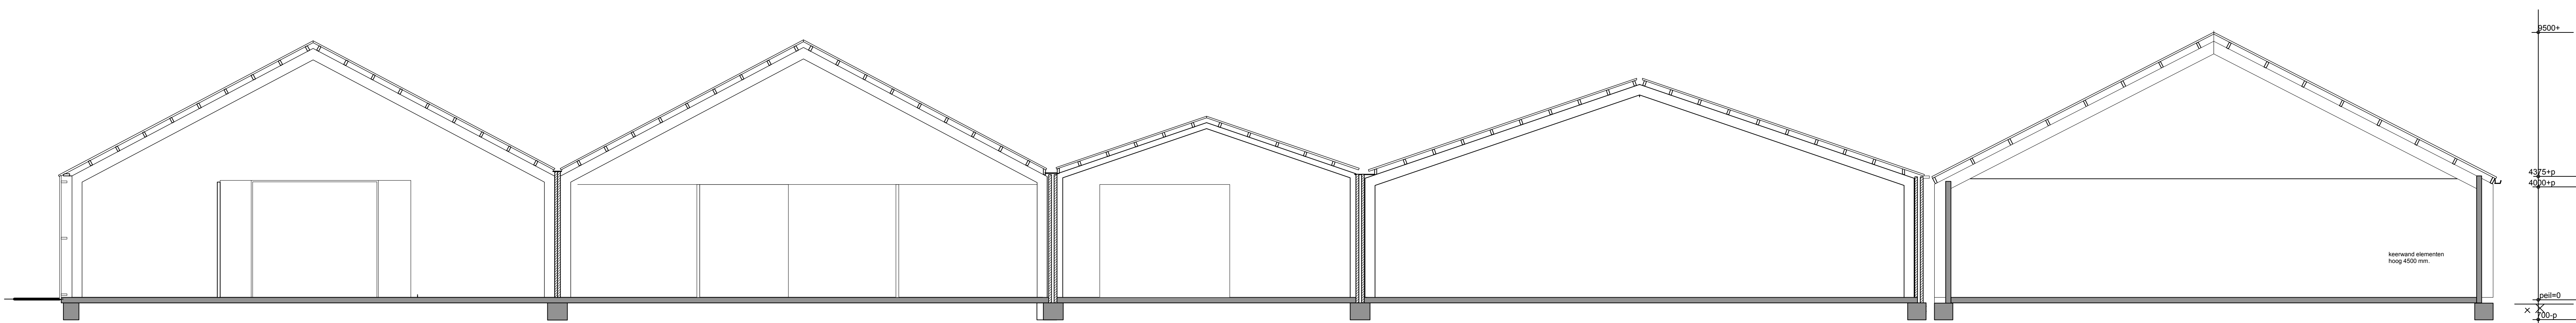


doorsnede 1




noord - oost gevel

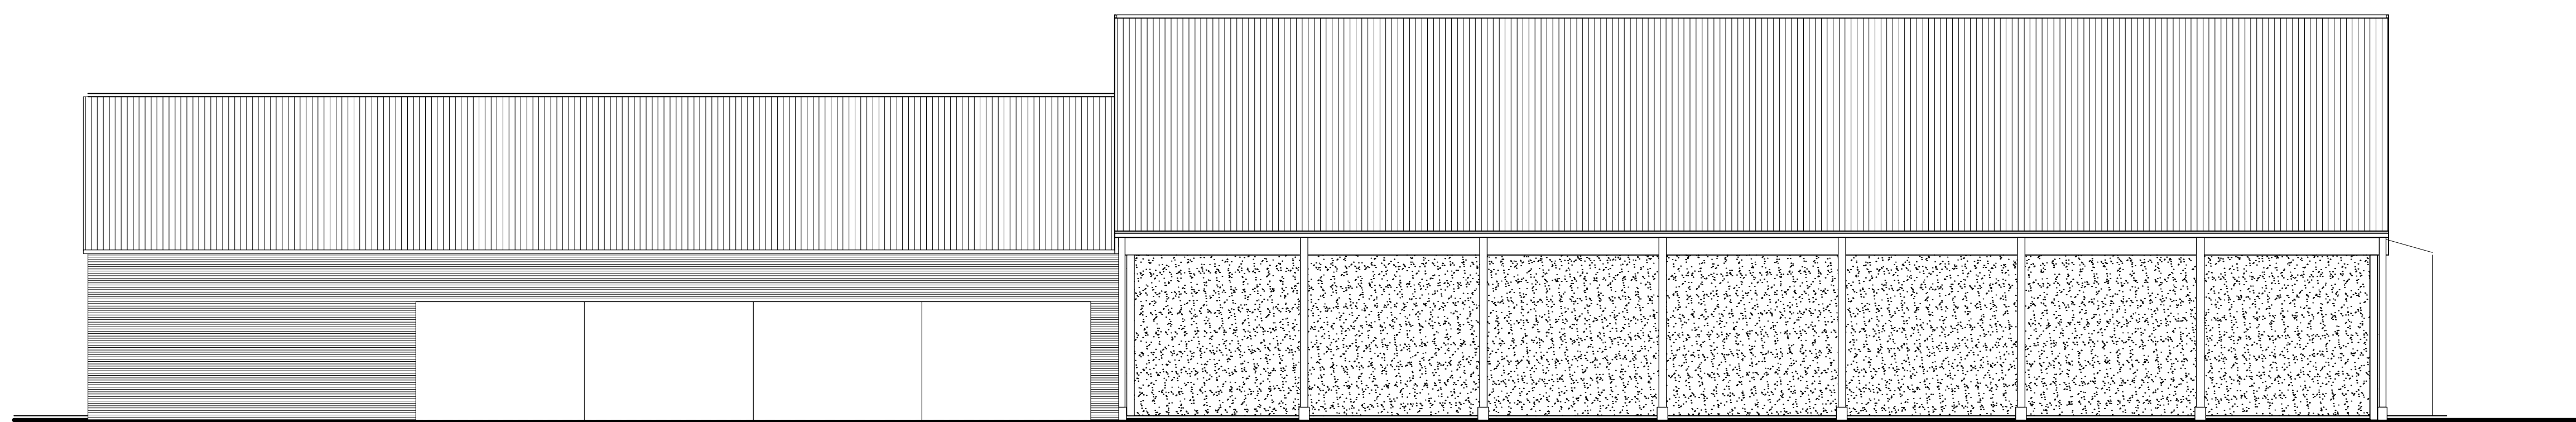

noord - west gevel

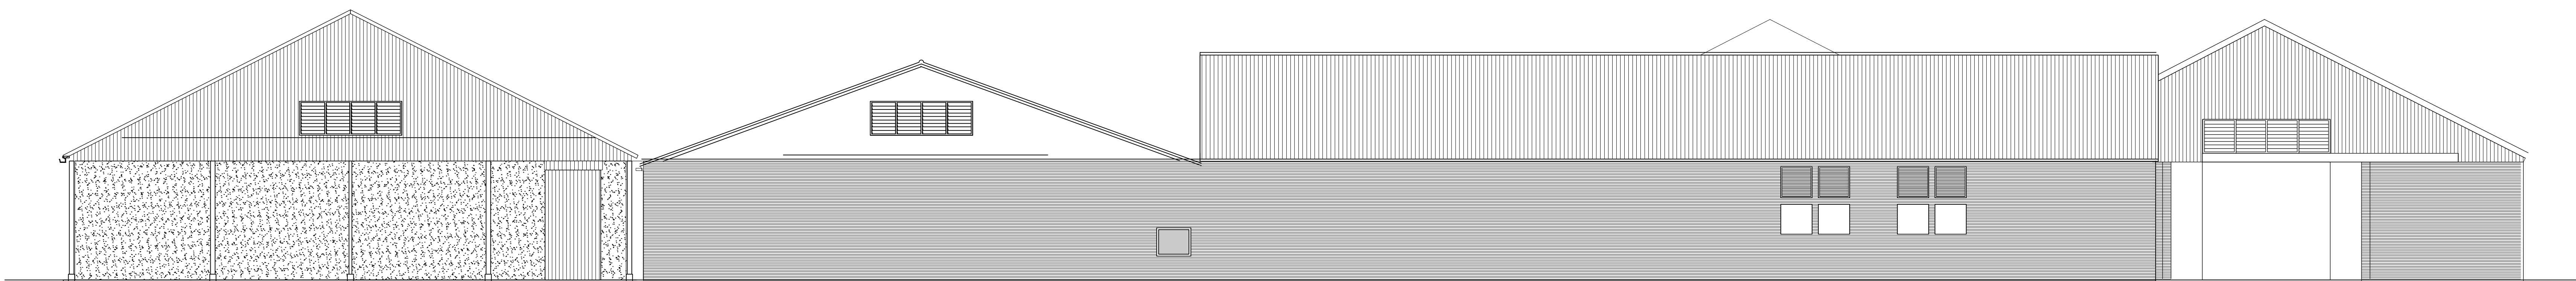

zuid - west gevel

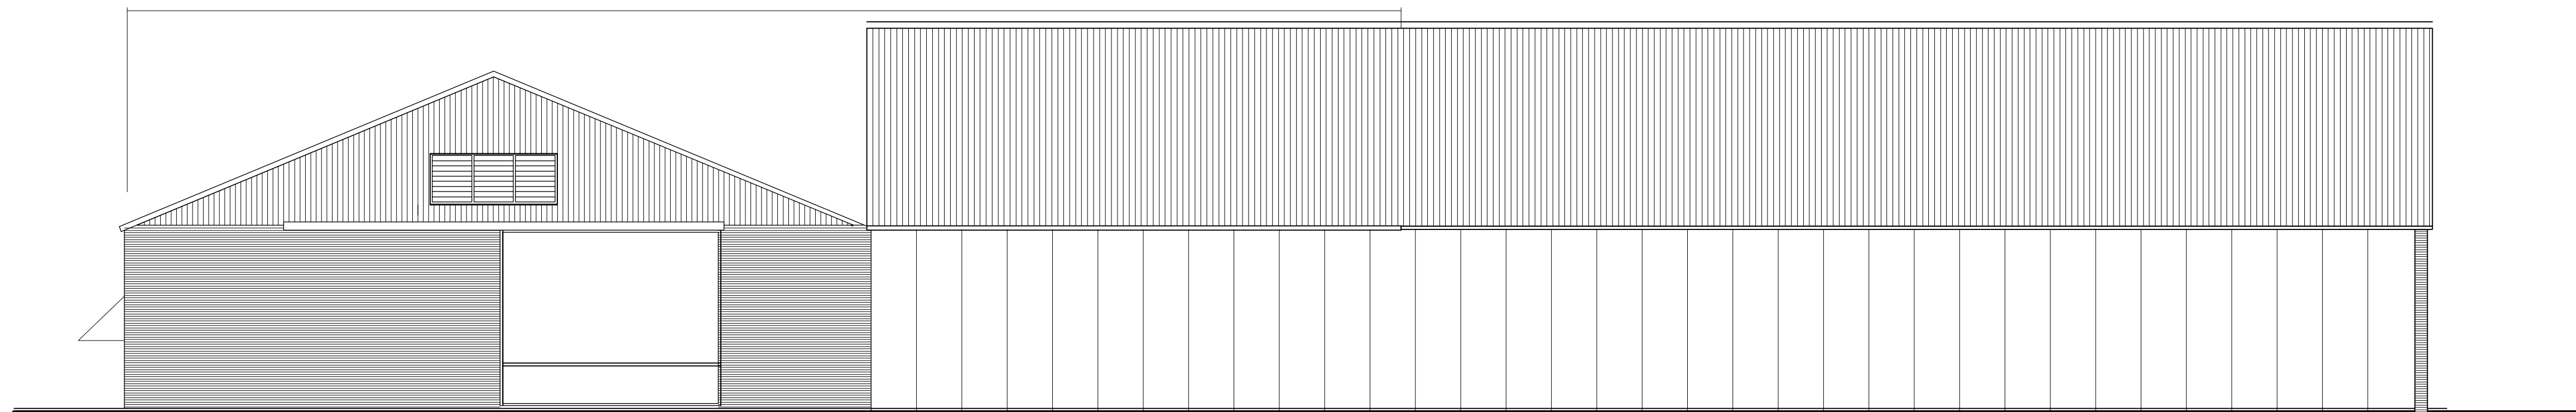

zuid - oost gevel

verbouw deel schuren aan het meijertebos 7
te den Burg texel

opdrachtgever:

bestaande gevels/drs
schuren/opslag 1 : 100

dd: 24-04-2023
gww: 28-06-2023
28-07-2023

DIRK
KOSTER


werksnummer

23-428


tekeningsnummer

B2

beoekindig advies & tekeningen | postbus 33, 1791 WB, den burg | E-mail: adviesbureau.dirkkoster@gmail.nl | tel: 0614628569

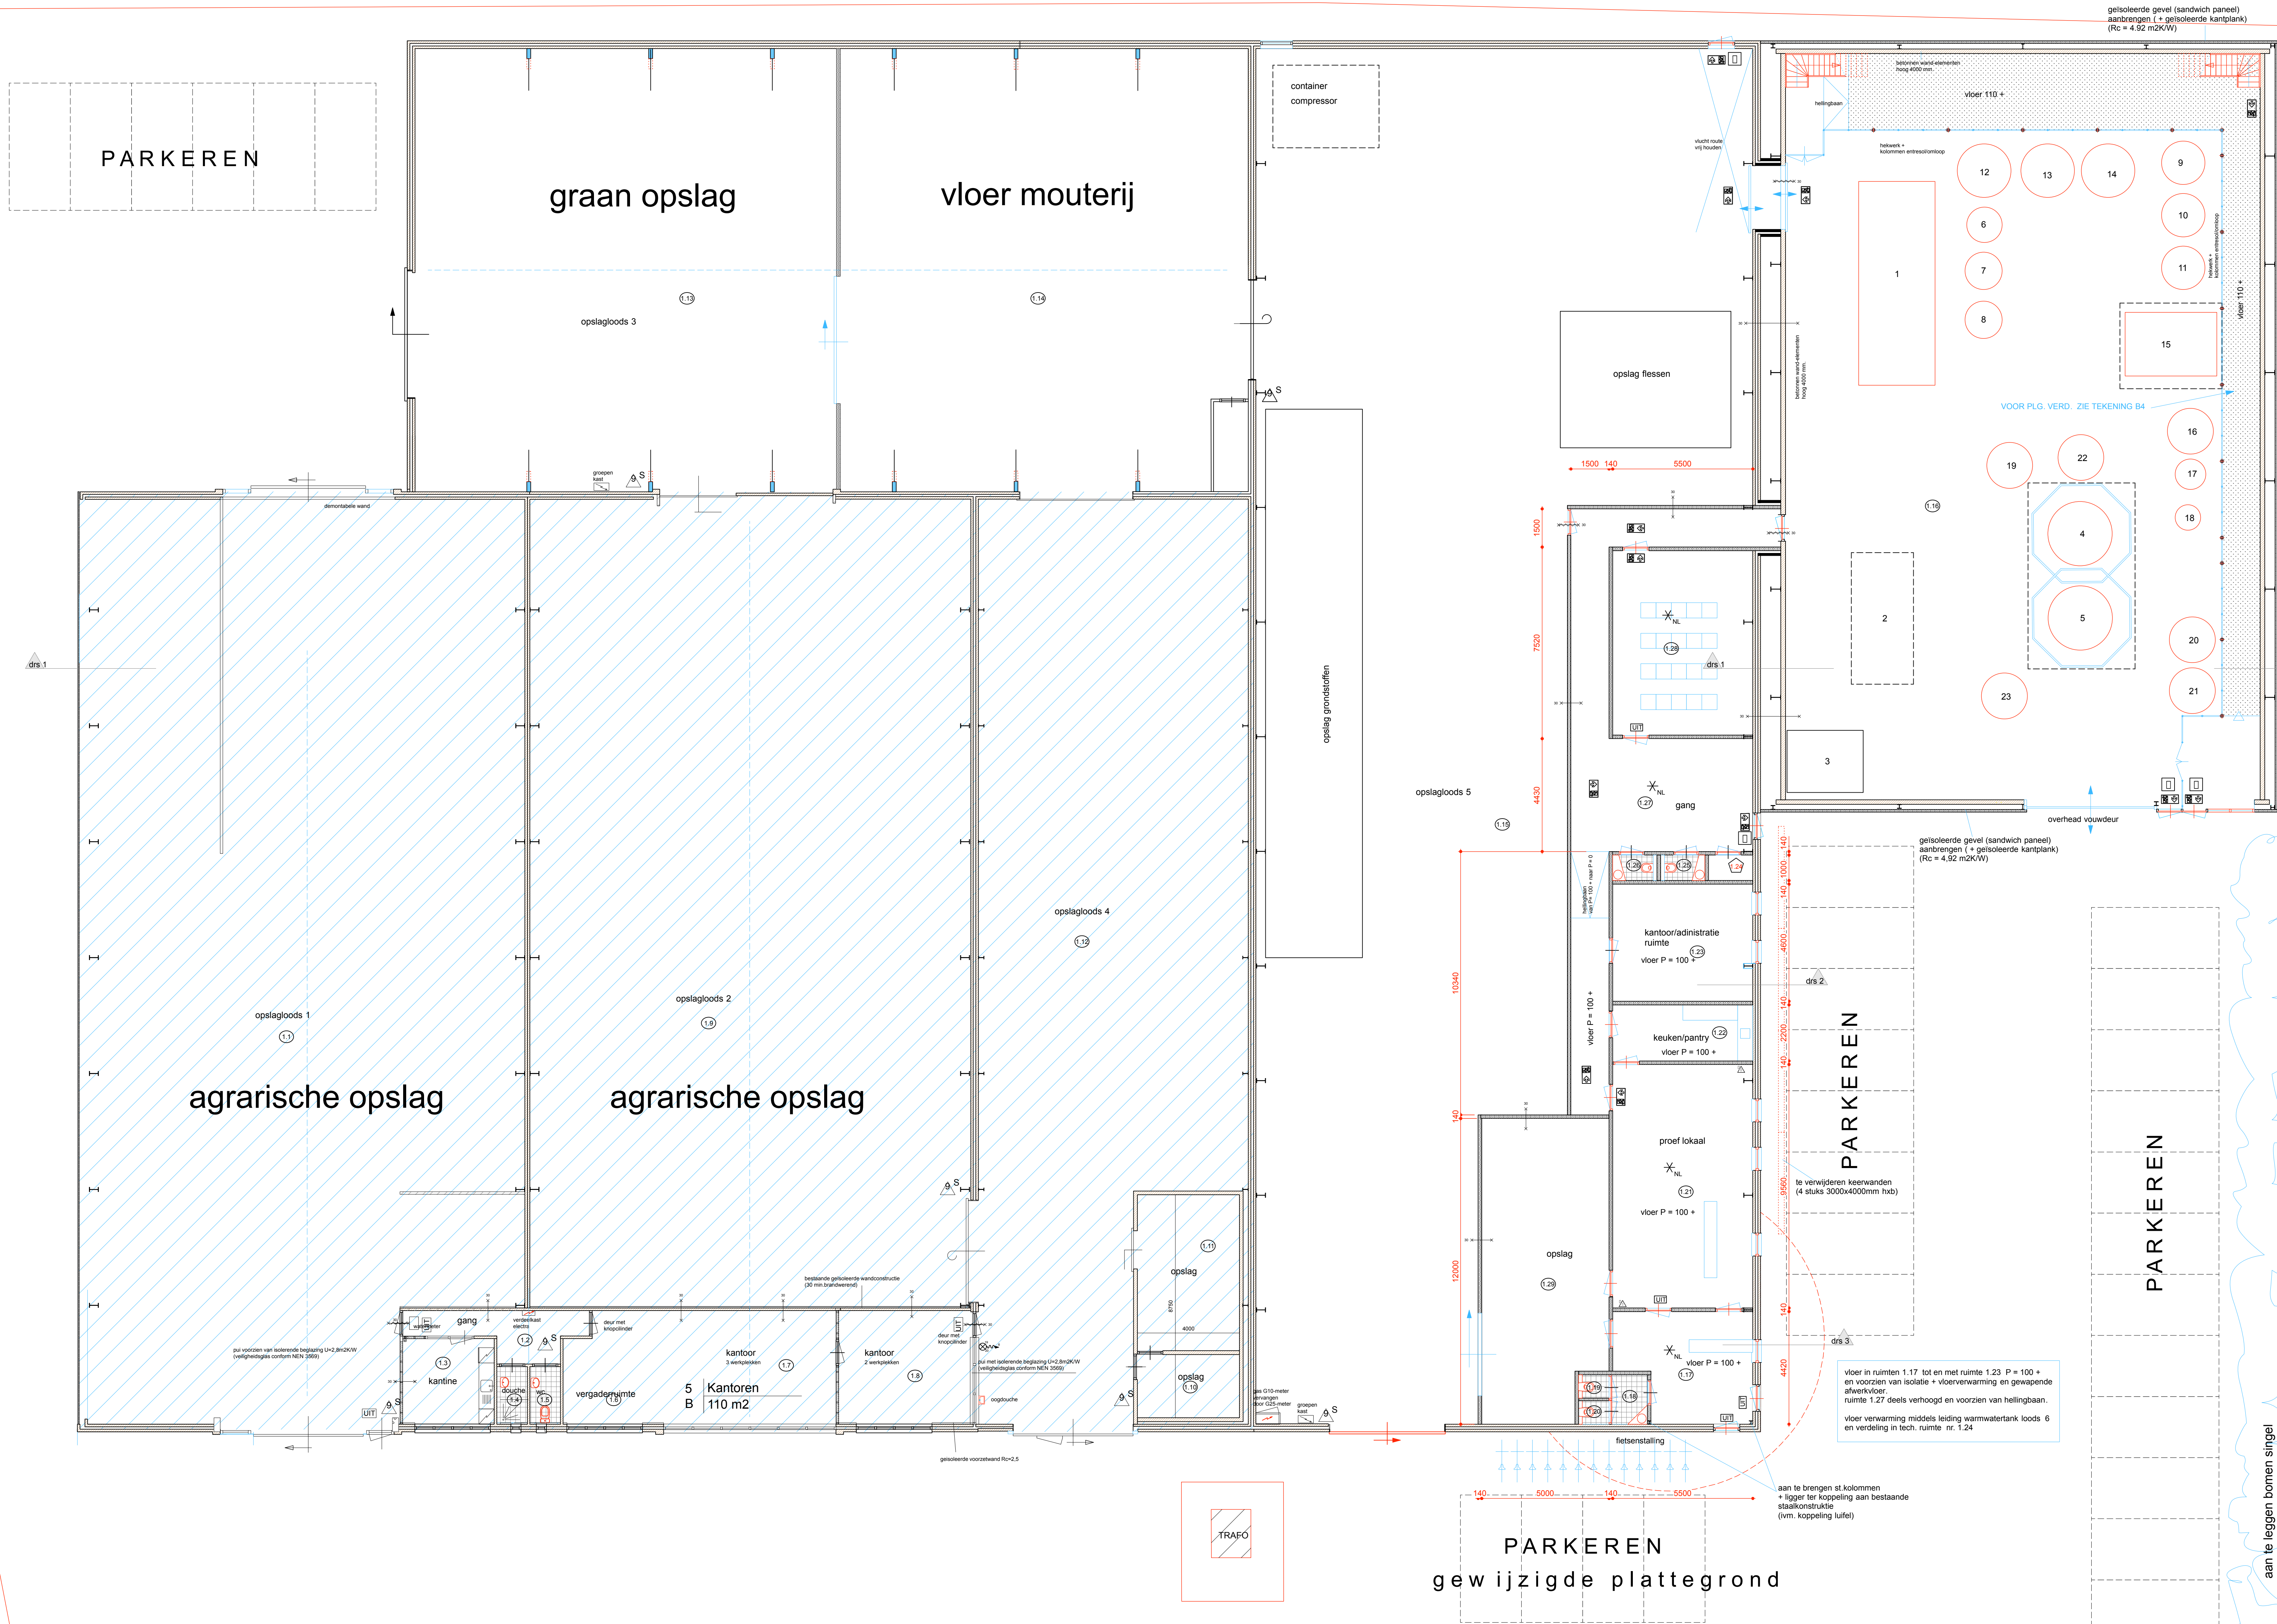

- 200000 VERBODEN WERK
1. Bouwtechnische
 2. Bouwtechnische
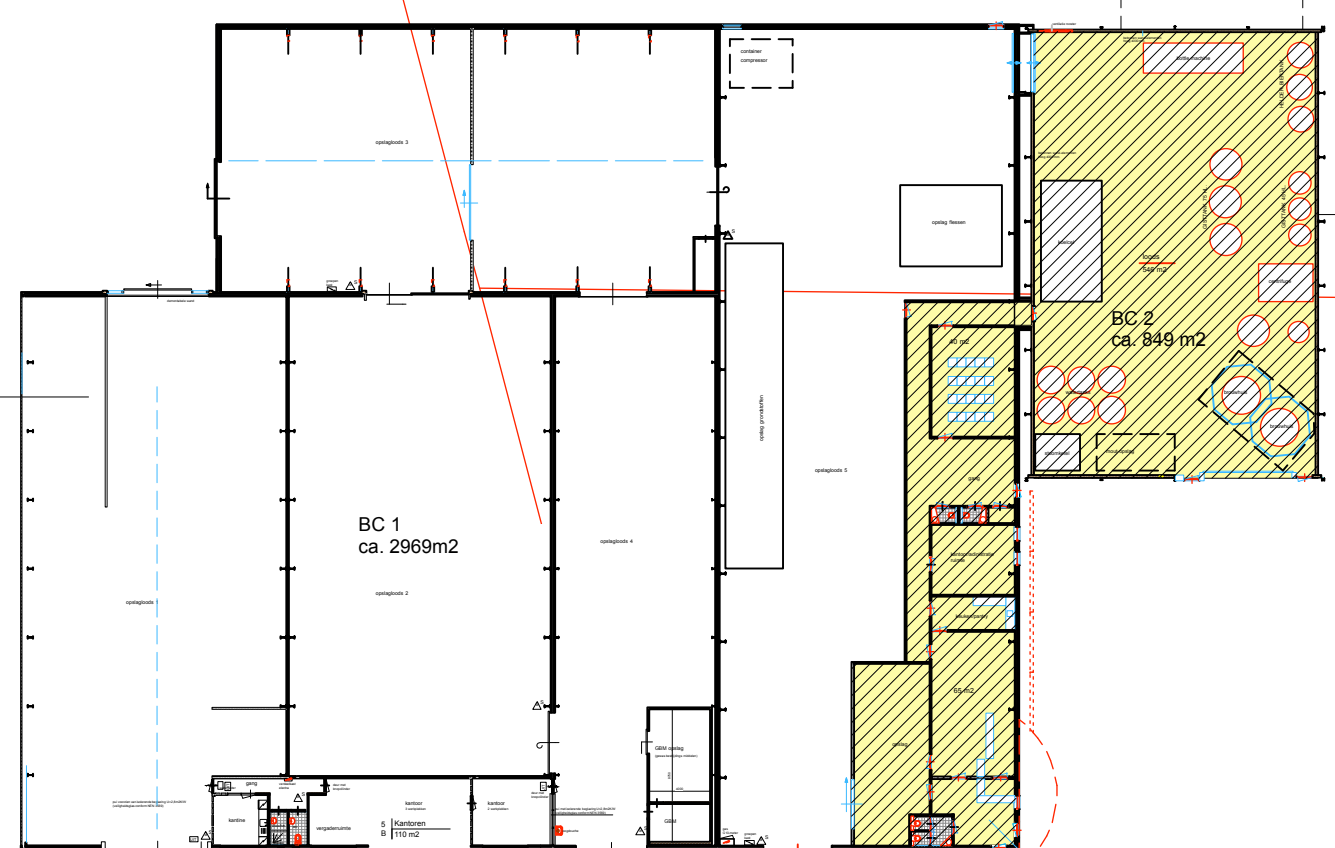

GEWIJZIGDE BRANDCOMPARTIMENTEN

PARKEREN

RENVOOI MATERIALEN EN KLEUREN

gevels: gevelsteen = bestaand (ongewijzigd)
dakbedekking = bestaand golfplaten (grijs)
te vervangen dak middels geïsoleerde dakplaten in dezelfde kleuren en uitstraling (golfplaat)
panelen schuur 6: geïsoleerde panelen; kleur donker groen
kozijn bestaand: hout, creme - wit
kozijnen nieuw: hout, creme wit, ramen en deuren donker groen
overhaard deuren; aluminium
schotten = bestaand st. gevelbekleding staand (kleur groen)
beelden: hout, creme - wit
goten: = bestaande zinken bakgoten
draaiende delen kozijnen te voorzien van inbraakwerendheid minimaal SKG **
alle vlucht en entree deuren in afm. van 930x2315mm, vluchtdoeken te voorzien van paniek ontgrendeling d.m.v. draaiknopcilinders

overzicht gebruiksovervlak, verblijfsruimtes en verblijfsgebieden						
GEWIJZIGD				gebruiksfunctie		
ruimte	ruimte nr	gebruiksover.	verblijfsruimte	aantal pers.		
begane grond					lichte industrie	
berging-opslagruimte	1.1	607,8m2			kantoor	
verkeersruimte	1.2	10,0m2			kantoor	
verblijfsruimte	1.3	12,0m2	12,0m2	6	kantoor	
douche ruimte	1.4	2,8m2			kantoor	
toilet ruimte	1.5	2,8m2			kantoor	
verblijfsruimte	1.6	13,0m2	13,0m2	4	kantoor	
verblijfsruimte	1.7	32,8m2	32,8m2	3	kantoor	
verblijfsruimte	1.8	22,5m2	22,5m2	2	kantoor	
berging-opslagruimte	1.9	548,0m2			lichte industrie	
berging-opslagruimte	1.10	10,0m2			lichte industrie	
berging-opslagruimte	1.11	24,5m2			lichte industrie	
berging-opslagruimte	1.12	343,0m2			lichte industrie	
berging-opslagruimte	1.13	267,5m2			lichte industrie	
berging-opslagruimte	1.14	278,4m2			lichte industrie	
berging-opslagruimte	1.15	747,5m2			lichte industrie	
berging-opslagruimte	1.16	546,0m2			lichte industrie	
verkeersruimte	1.17	21,6m2			bijschikking	
sanitaire ruimte	1.18	2,7m2			bijschikking	
sanitaire ruimte	1.19	1,1m2			bijschikking	
sanitaire ruimte	1.20	1,1m2			bijschikking	
verkeersruimte	1.21	52,4m2	52,4m2	20	bijschikking	
verkeersruimte	1.22	12,1m2	9,5m2	1	bijschikking	
verkeersruimte	1.23	25,3m2	25,3m2	2	bijschikking	
onbenoemde ruimte	1.24	1,7m2			bijschikking	
sanitaire ruimte	1.25	1,7m2			bijschikking	
sanitaire ruimte	1.26	1,7m2			bijschikking	
verkeersruimte	1.27	70,7m2			bijschikking	
verkeersruimte	1.28	39,8m2	39,8m2	20	bijschikking	
verkeersruimte	1.29	57,6m2			bijschikking	
total		3777,90m2	207,30m2		lichte industrie	

VOOR RENVOOI BRANDWEER SYMBOLEN
ZIE TEKENING B1

verbouw deel schuren aan het meijertebos 7
te den Burg telxel

opdrachtgever:

gewijzigde plattegrond
schuren/opslag
brandcompartmenten

1: 100

DIRK KOSTER

23-428


B3

dd: 24-04-2023
gwk: 01-05-2023
04-05-2023
21-06-2023
21-07-2023
28-07-2023
02-10-2023
05-10-2023
15-11-2023


tekeningsnummer




Noord-Oost gevel

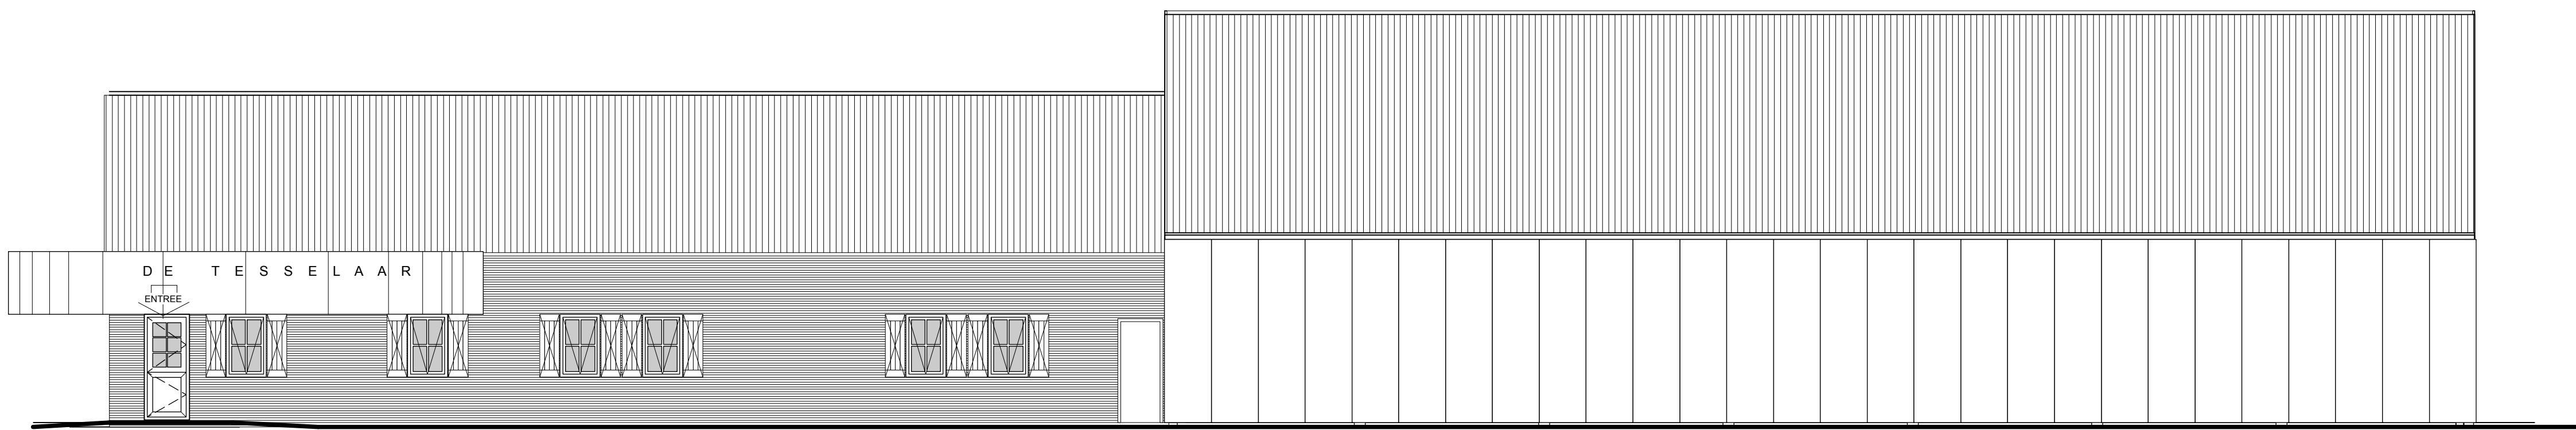


noord - west gevel

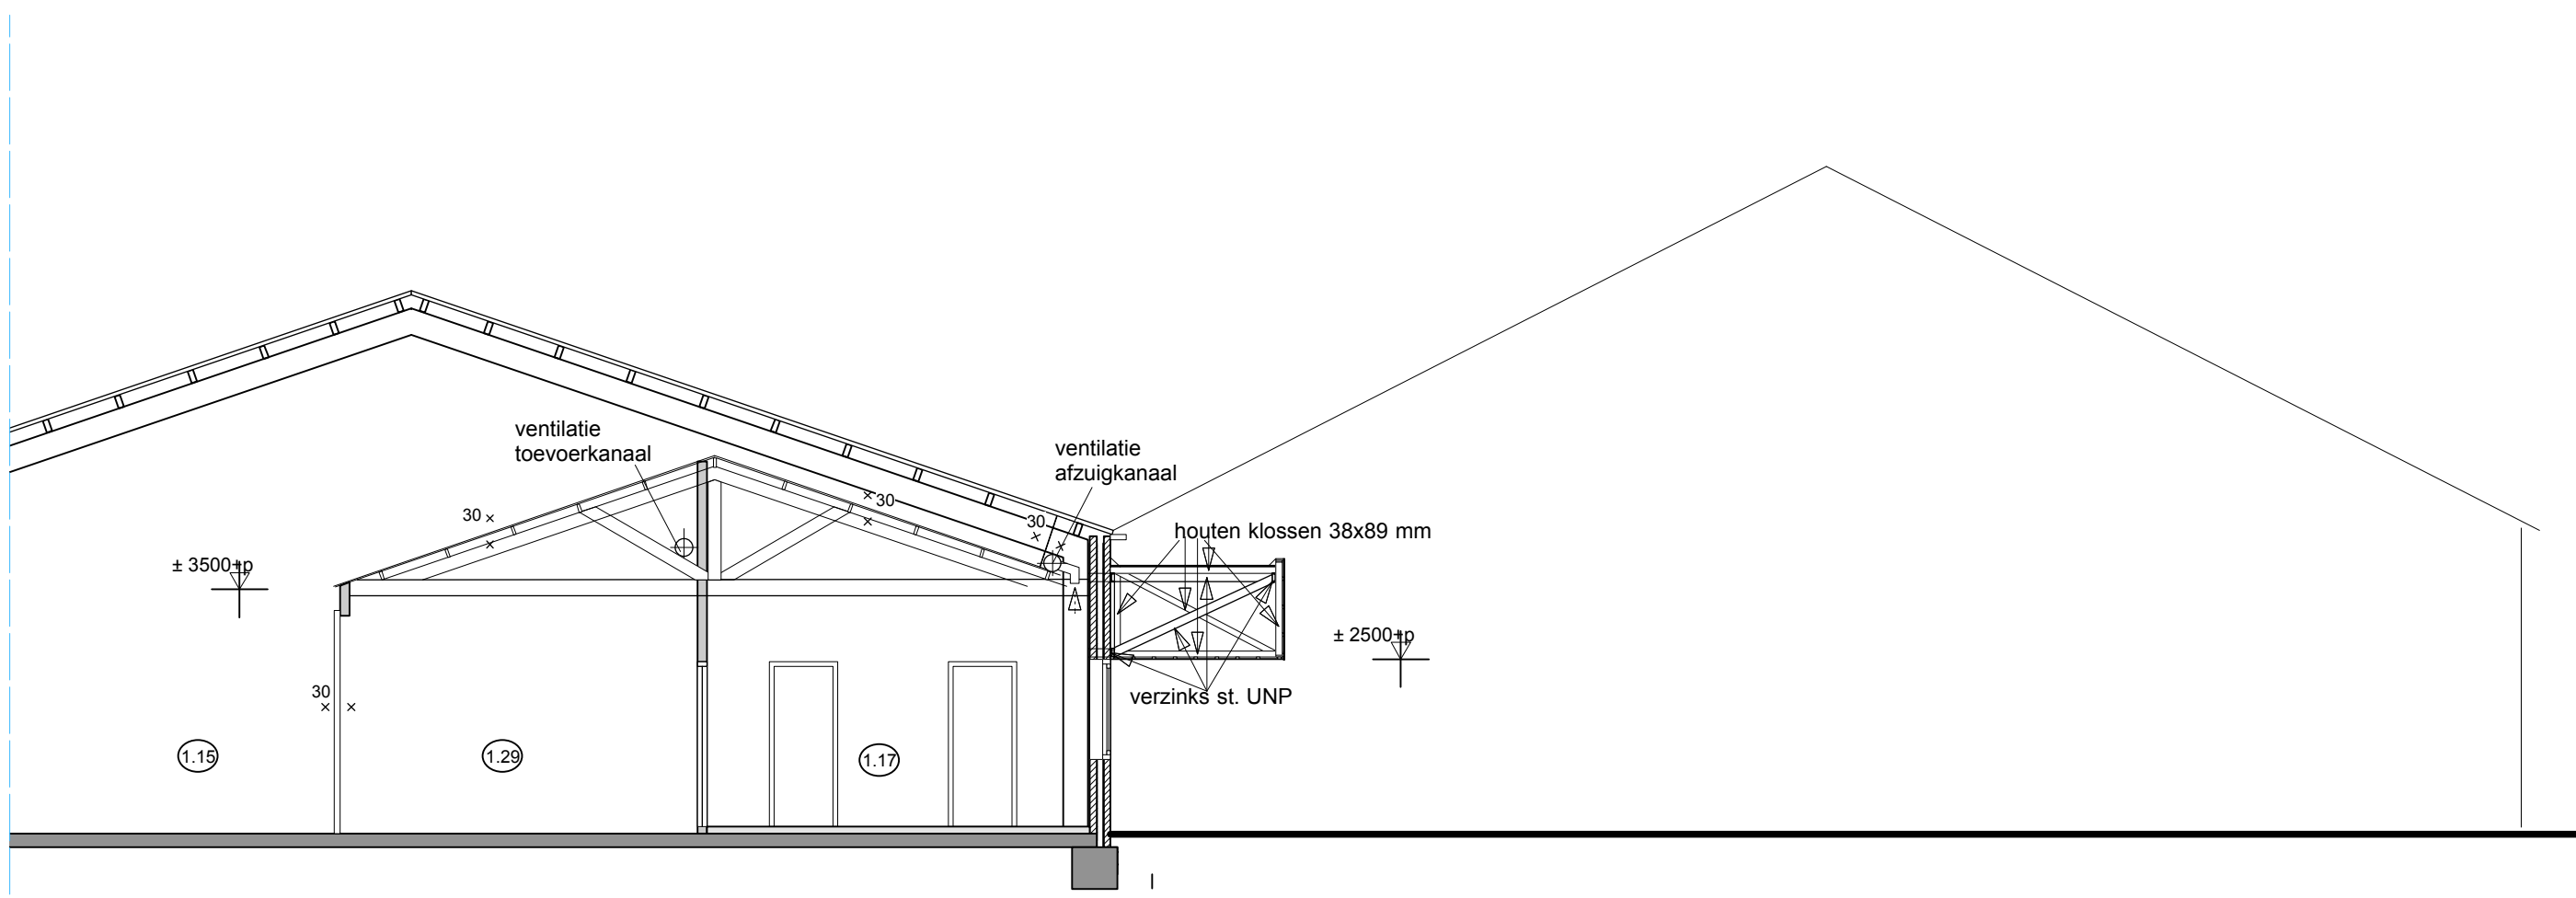


doorsnede 3

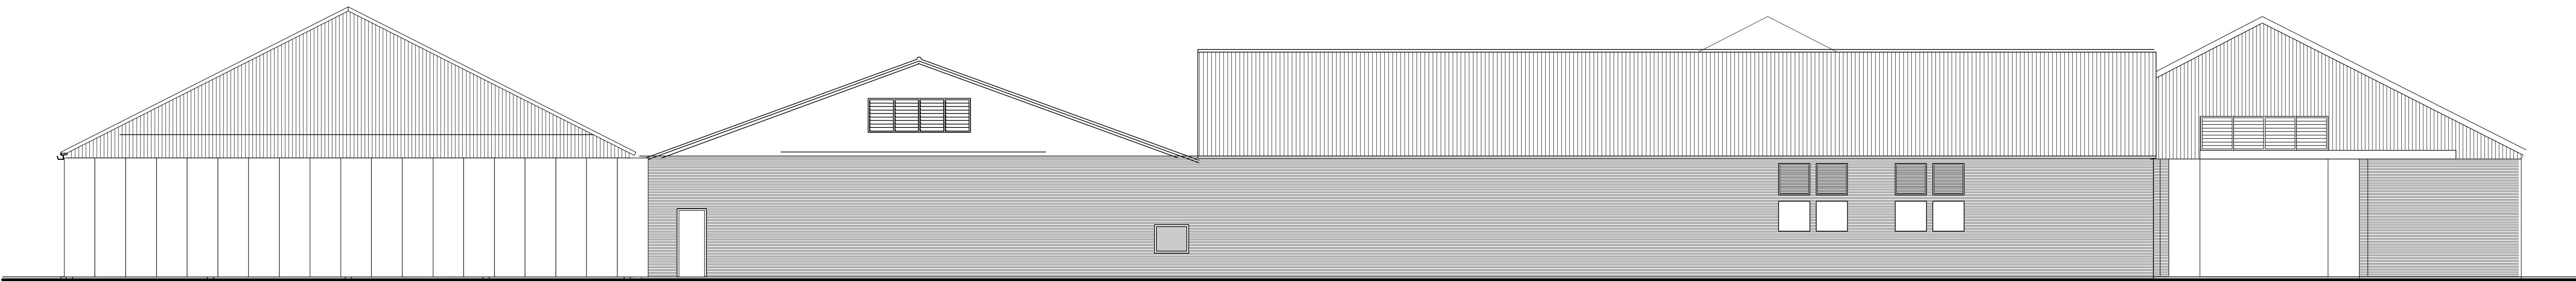


zuid - west gevel

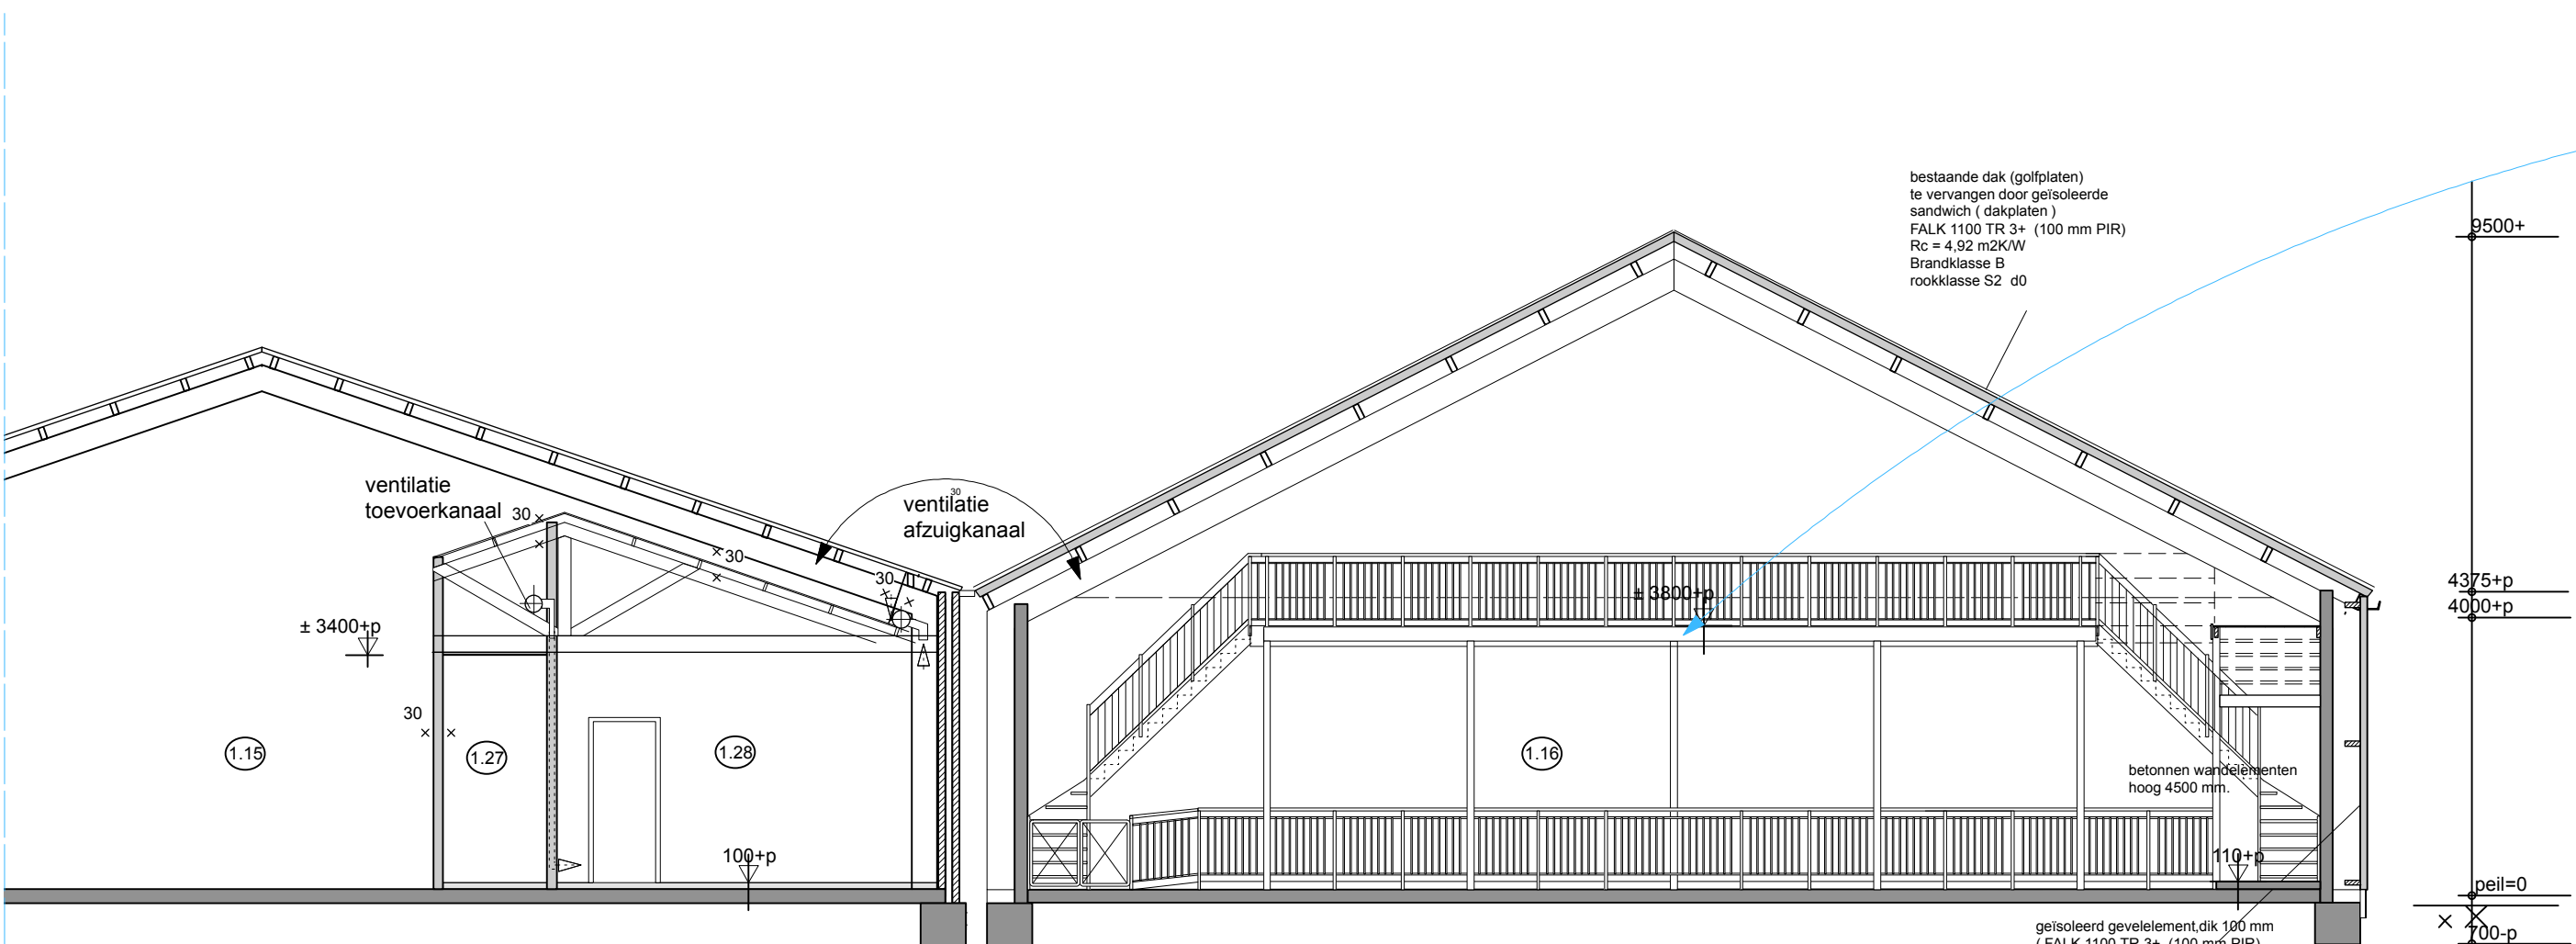

doorsnede 1

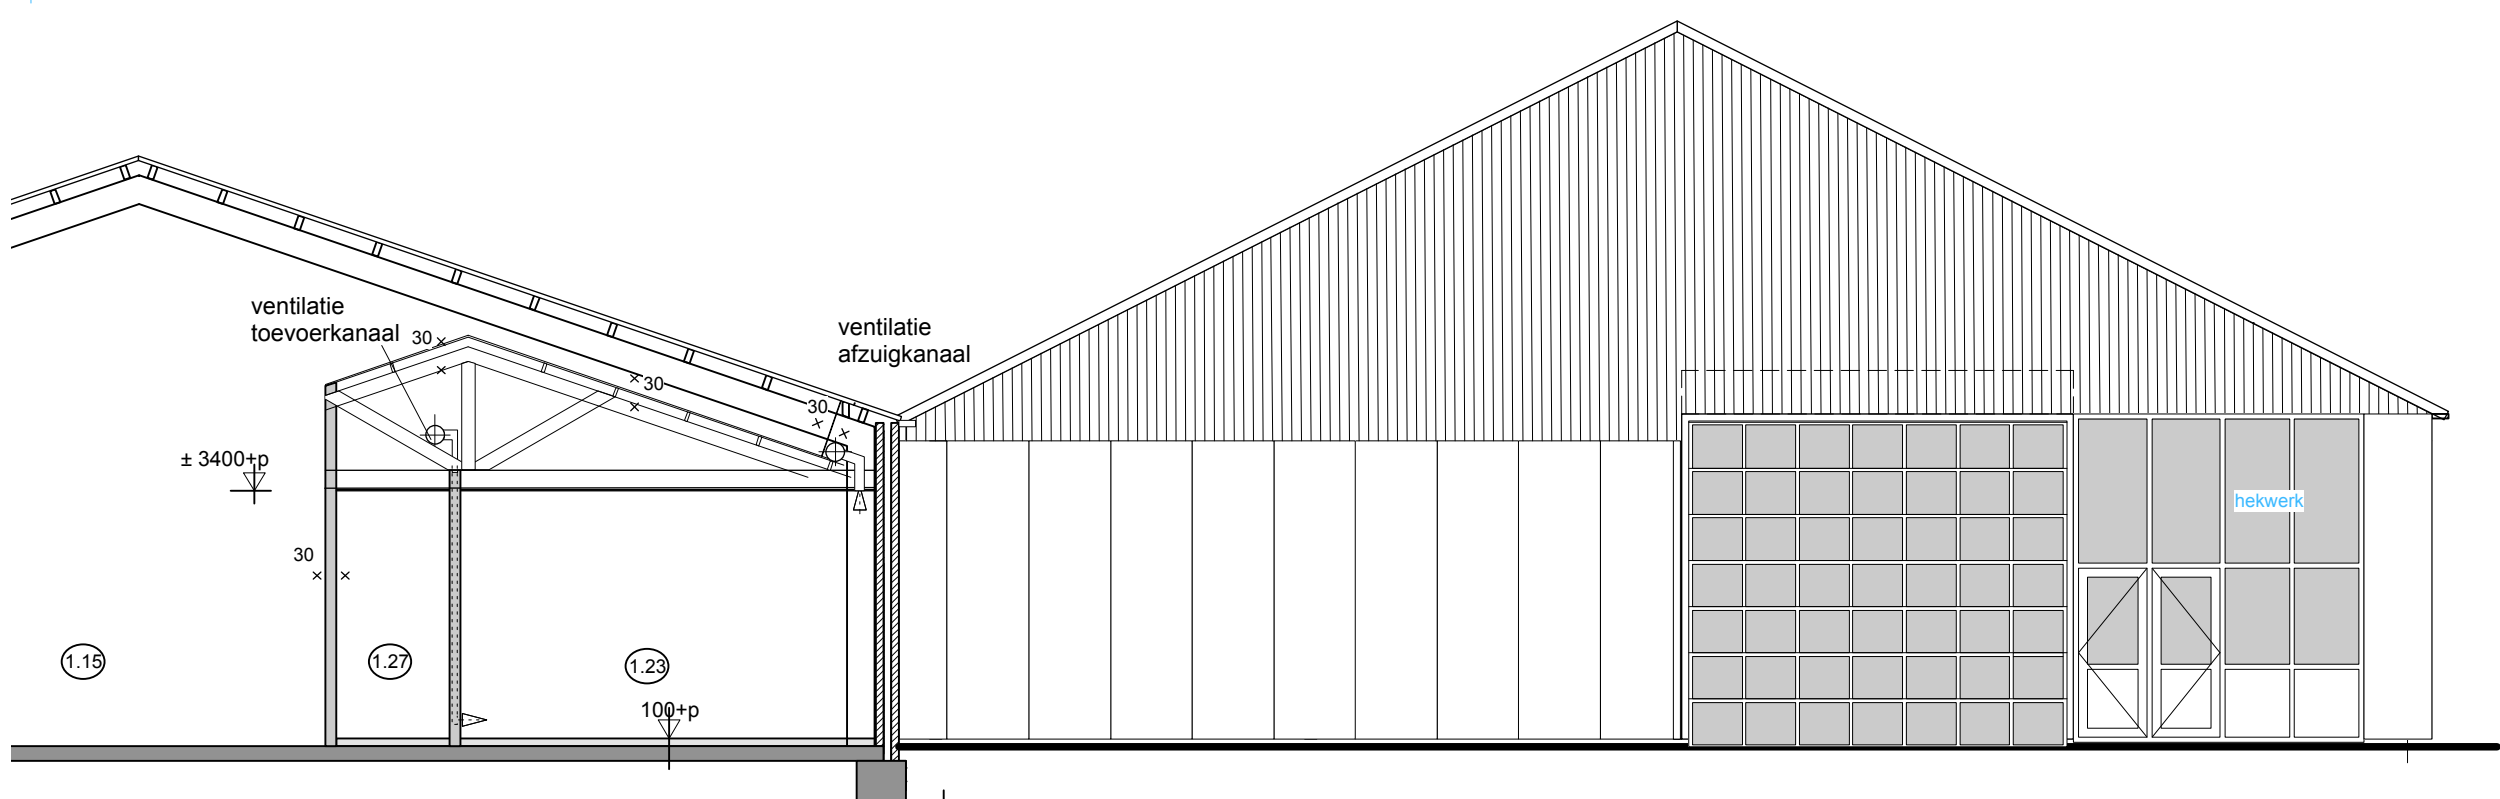

doorsnede 2

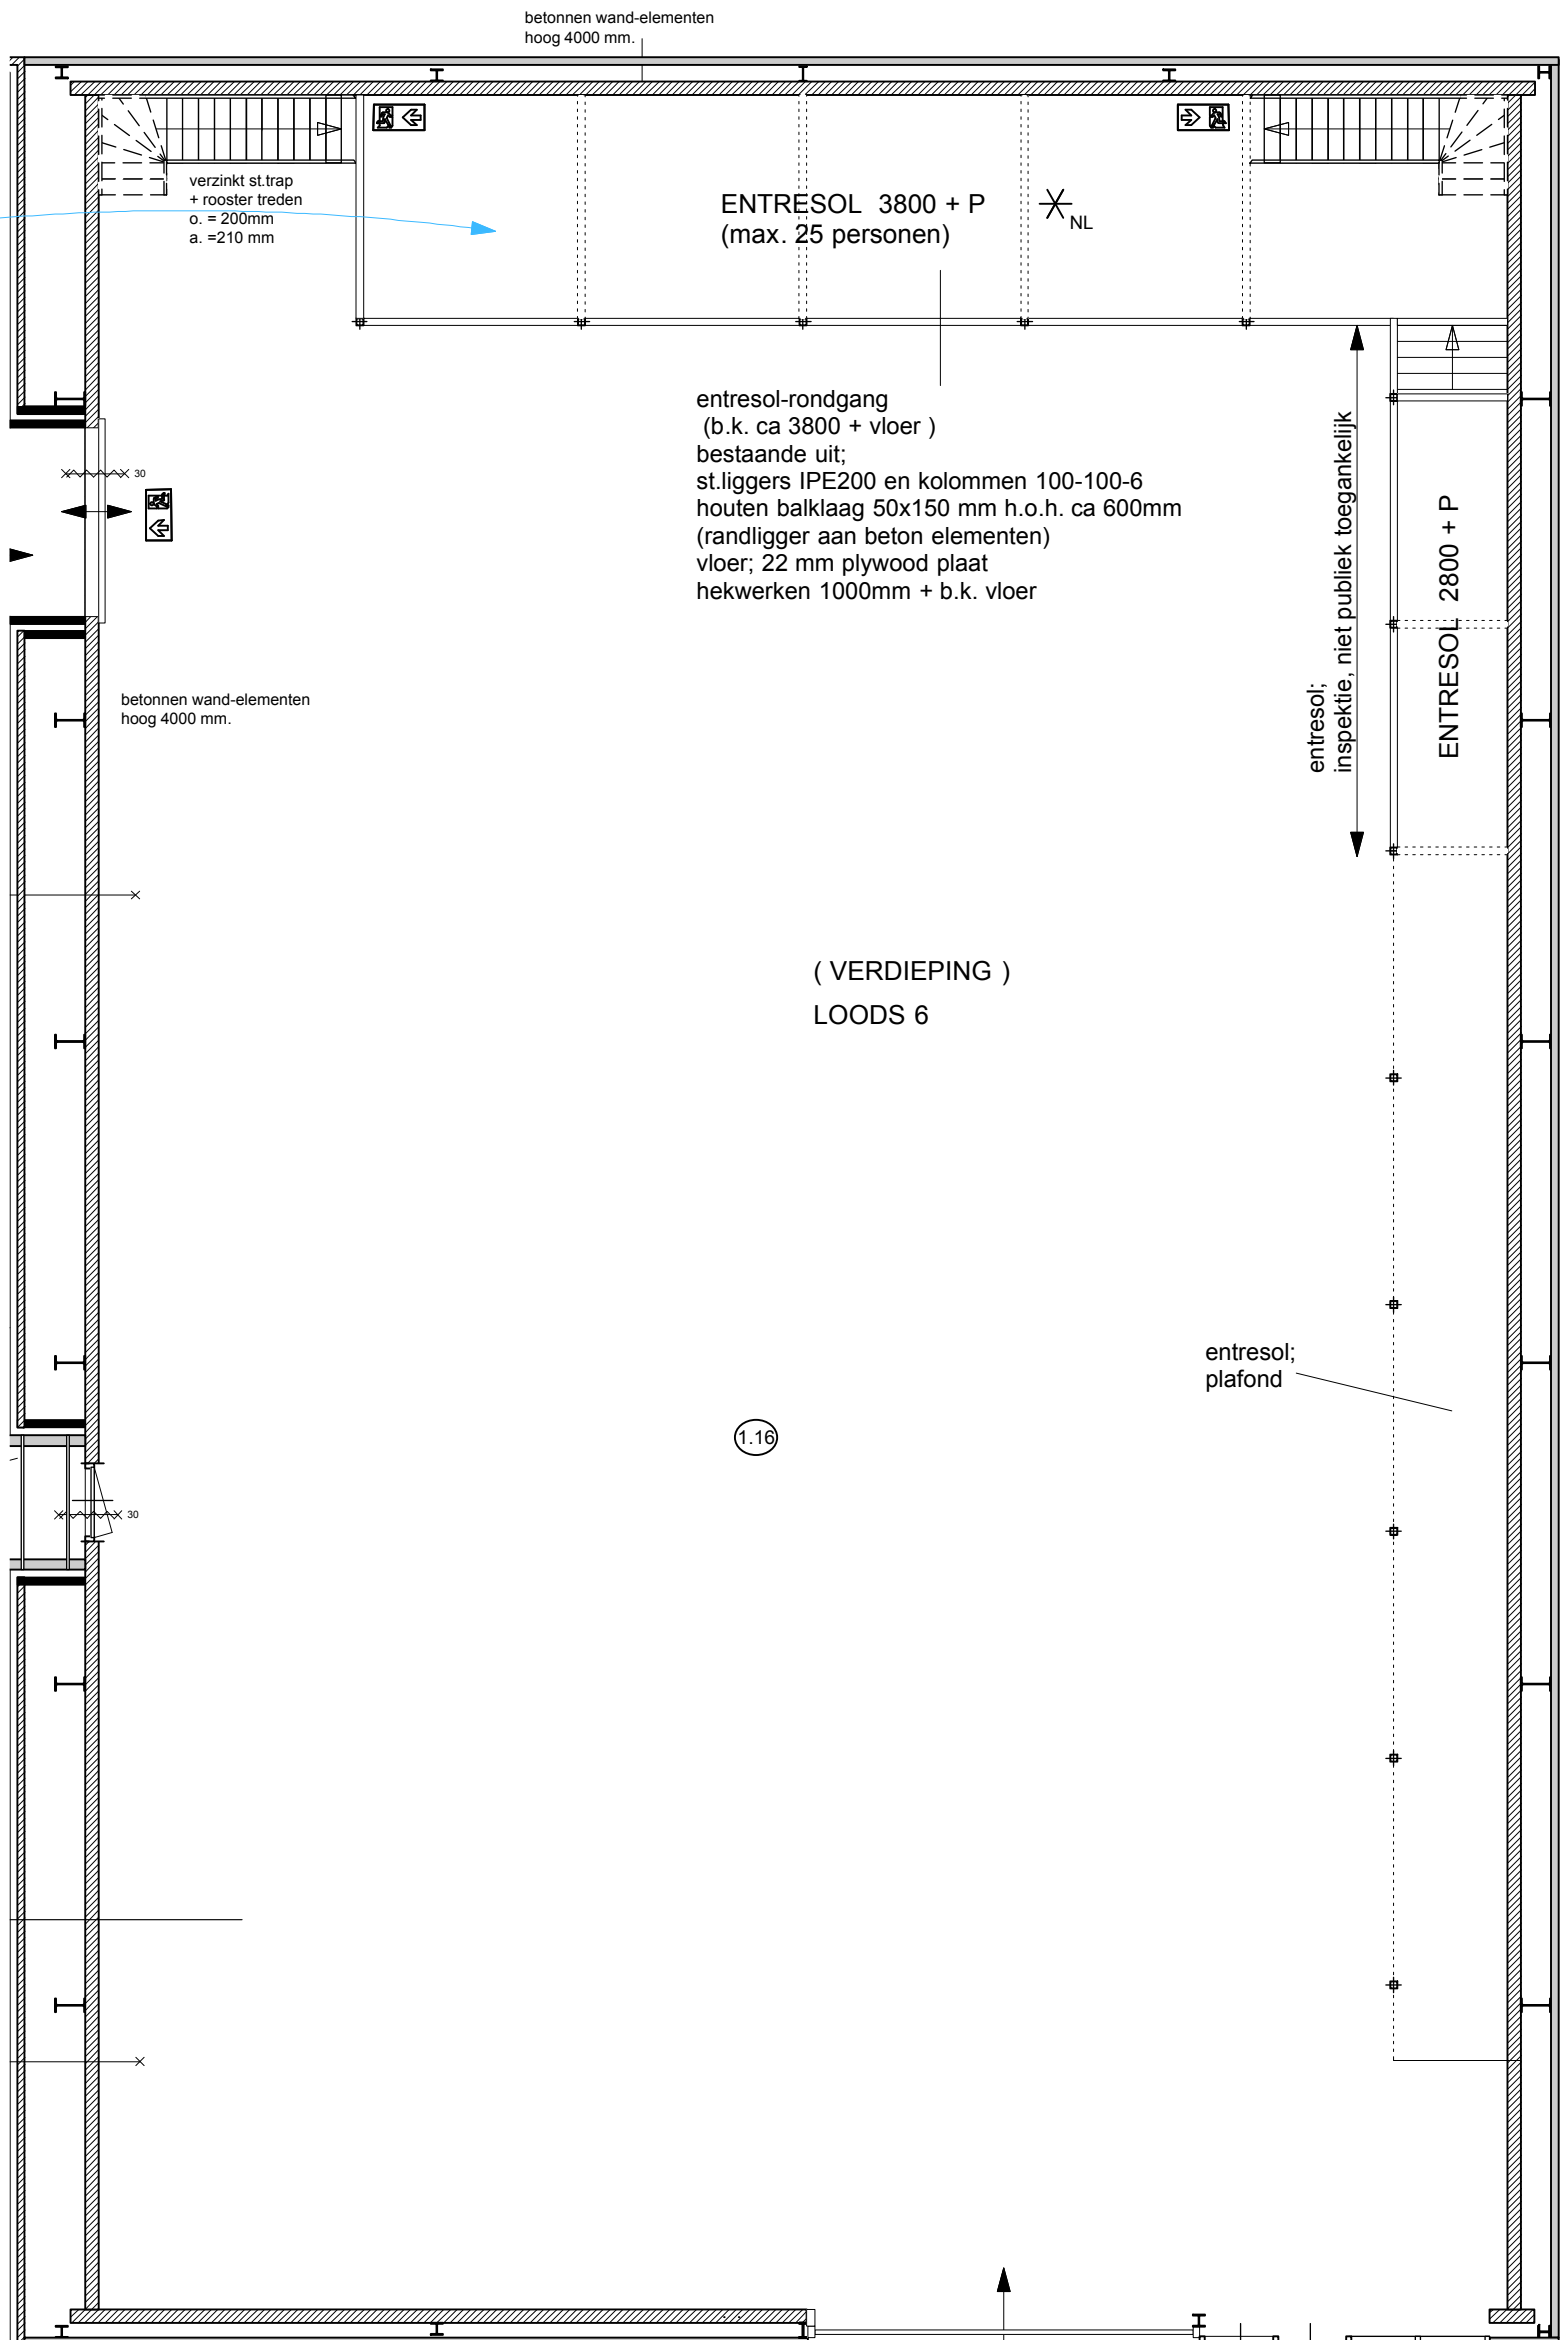

verbouw deel schuren aan het meijertebos 7
te den Burg texel

opdrachtgever:

gewijzigde gevels/drs
schuren/opslag
plg verdieping loods 6 1:100

dd: 02-05-2023

gew: 04-05-2023
21-08-2023
02-10-2023
15-11-2023

werksnummer

23-428

tekeningsnummer

B4

boekhouding advies & tekeningen | postbus 33, 1791 WB, den Burg | E-mail: advies@den.burg.dirkkoster.nl | tel: 0614626369