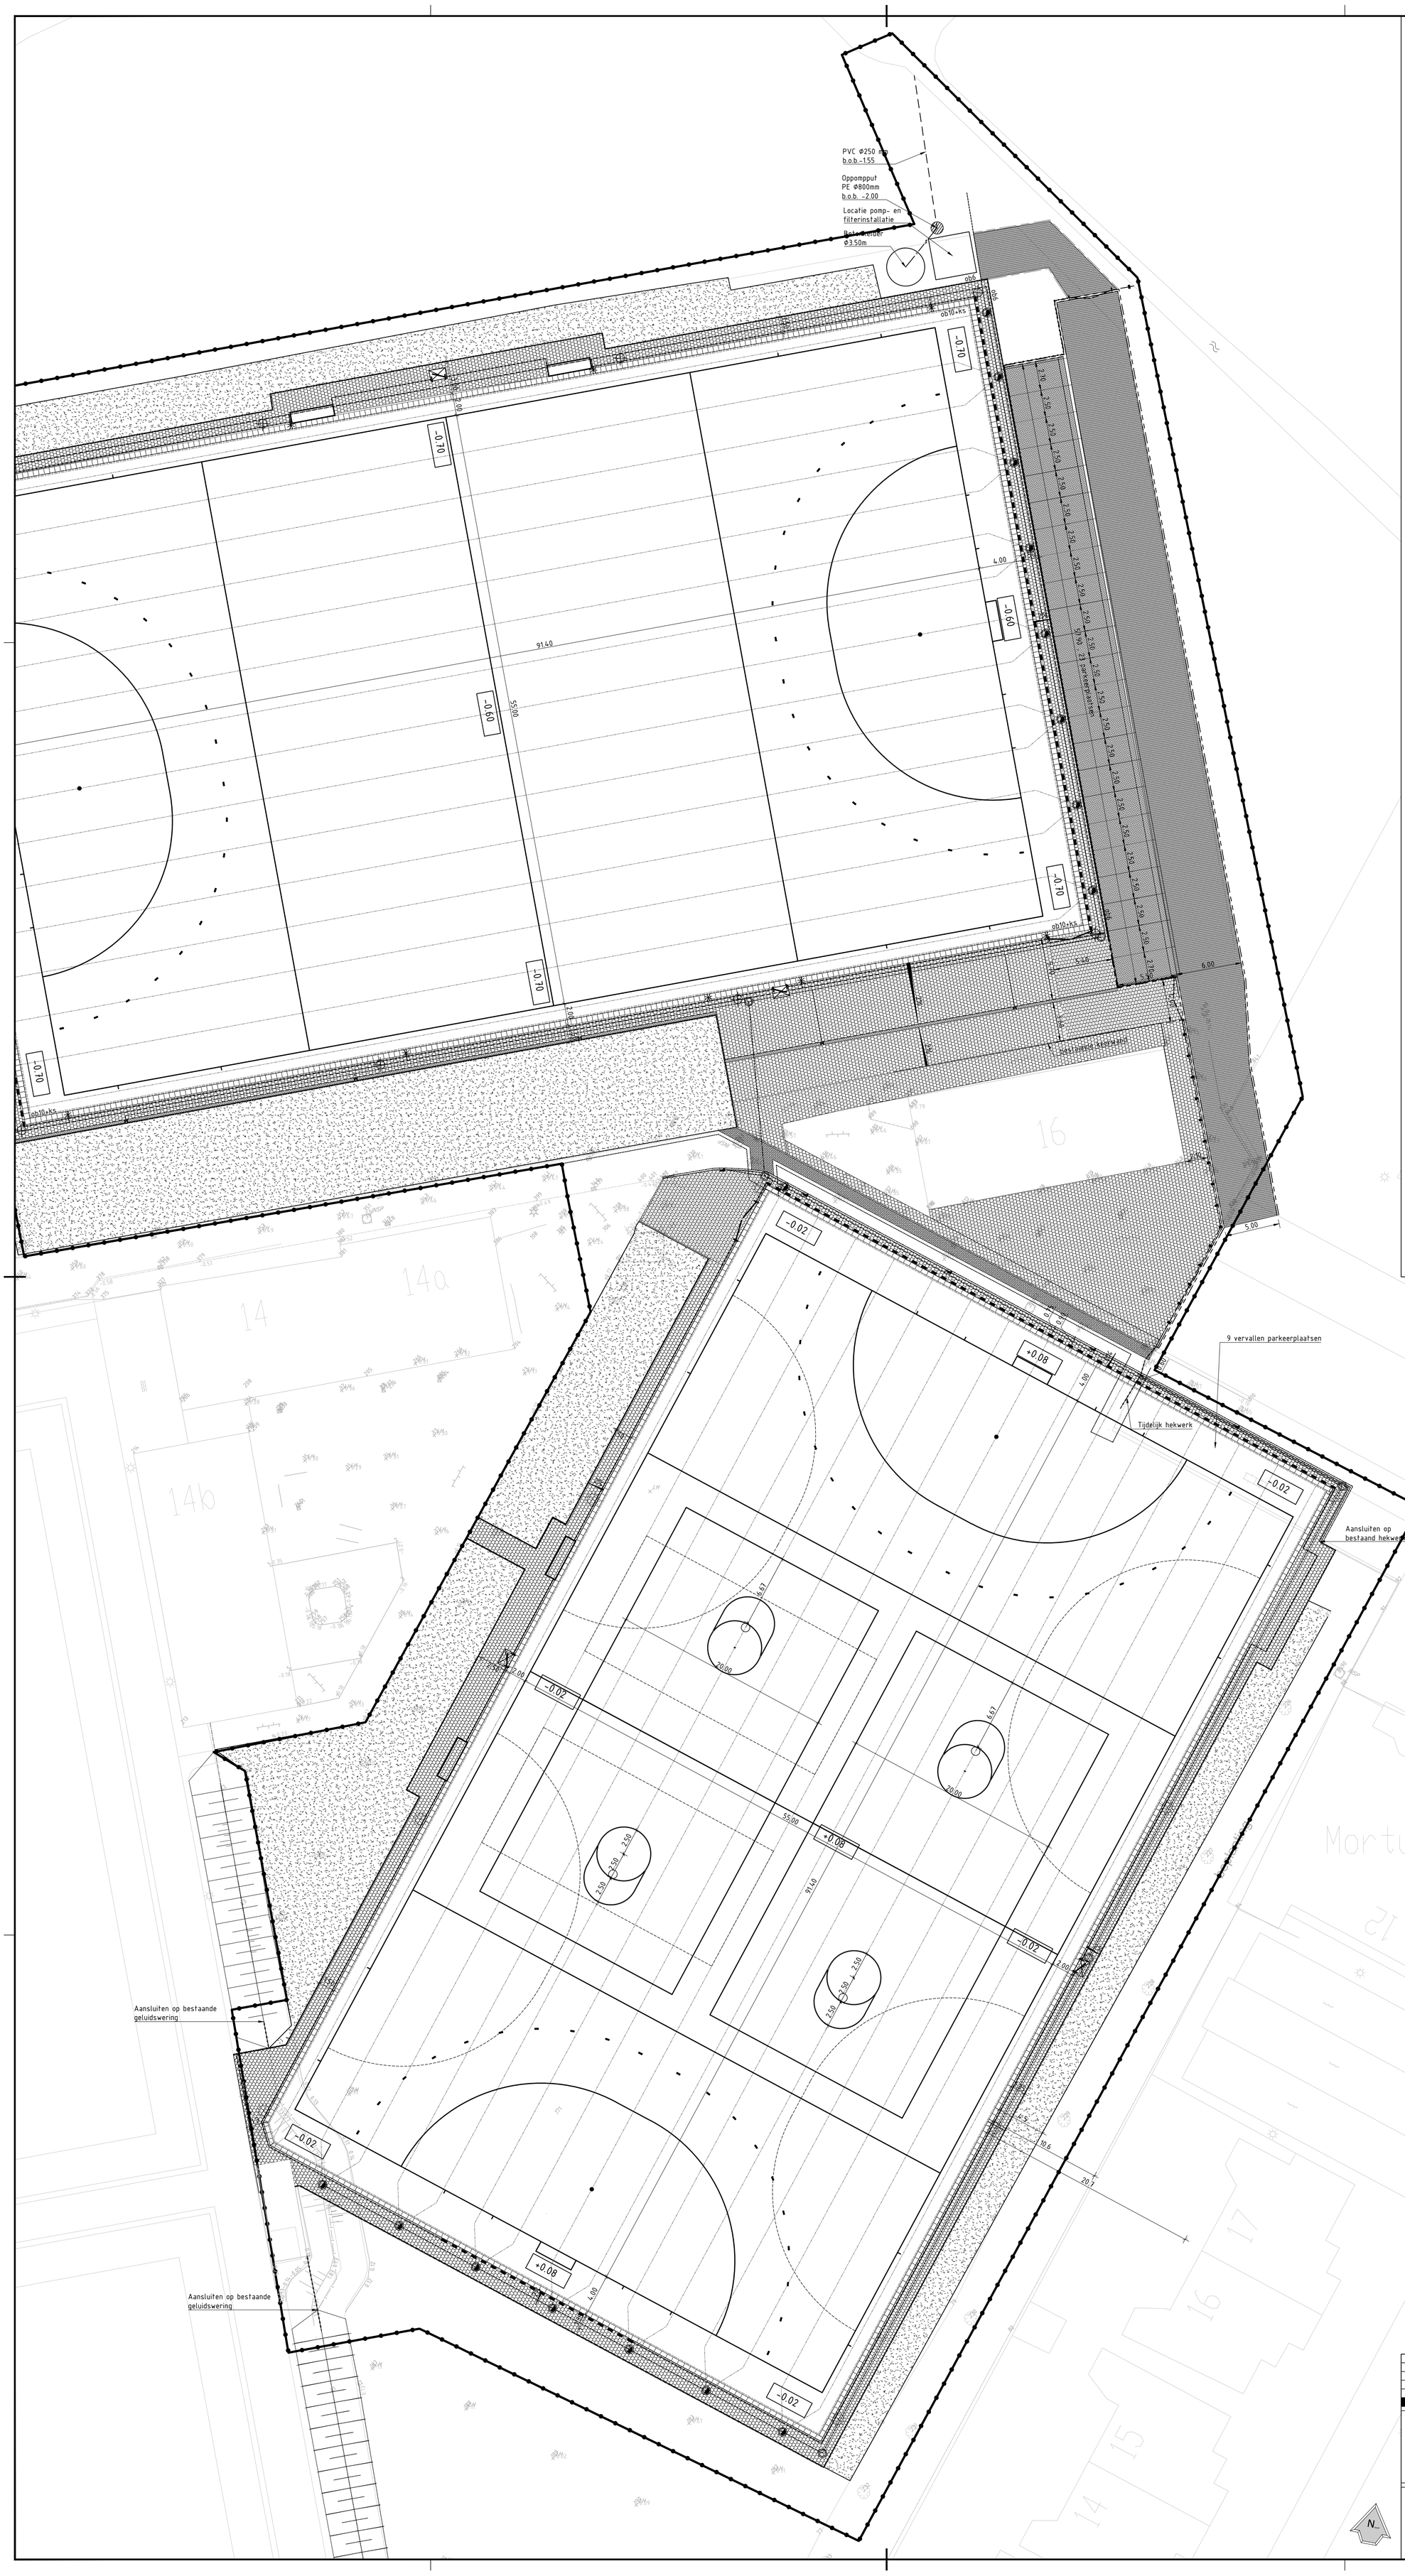

Legenda

- Werkgrens
- Demarcatielijn Fase 1 - 2
- Belijning hockeyveld
- tb — Trottoirband, beton 130/150x250x1000 mm, kleur grijs
- ob10+ks — Opsluitband met klemsysteem, beton 100x200x1000 mm, kleur grijs
- ob10 — Opsluitband, beton 100x200x1000 mm, kleur grijs
- ob6 — Opsluitband, beton 60x200x1000 mm, kleur grijs
- Streklaag betontegels 500x500x50 mm, kleur grijs
- Betontegels 300x300x45 mm, kleur grijs, in halfsteensverband
- Betontegels 300x300x80 mm, kleur grijs, in halfsteensverband
- Herstraten betontegel 300x300 mm
- Molgoot 3 strekken betonstraatstenen, keiformaat, grijs
- Drainput
- Inspectieput
- Drainage, Ø65 mm
- Afvoerleiding HWA / Hoofdleiding drainage PVC Ø125mm
- Toegangspoort in terreinafrastering 3,00 m breed
- Terreinafrastering hoogte 2,0 m, harmonicagaas met 2 spandraden,
- Leunhekwerk 1.15 m hoog
- Spelerspoort 1.25 m breed
- Materieelpoort 4.00 m breed
- Ballenvanger 5.00 m hoog
- Doel
- Dug-out breedte 3 m
- Walk-off constructie
- Lichtmast (hergebruik) locatie indicatief
- Leiding beregening (locatie indicatief)
- Pop-up sproeier (locatie indicatief)
- Pompput (locatie indicatief)
- Inzaaien
- -0.72 — Bestaande hoogte t.o.v. NAP
- -0.75 — Nieuwe hoogte t.o.v. NAP

Versie	Datum	Omschrijving	Tekenaar
	8 augustus	EERSTE UITGAVE	P. Koning

OPDRACHTGEVER
Alkmaar Sport

PROJECT
Sportpark De Koog
te Uitgeest

OMSCHRIJVING
Inrichting parkeerterrein

ONDERDEEL
VO inrichting parkeerterrein

PROJECTNUMMER
T5051HB1

TEKENINGNUMMER
T10-1

SCHAAL
1:200

FORMAAT
A0

TEKENAAR
P. Koning

PROJECTLEIDER
W. Stuive

Vestiging Boxtel
Postbus 372
5280 AJ Boxtel

Vestiging Meppel
Gasgracht 3a
7941 KG Meppel

info@kybys.nl
www.kybys.nl

KYBYS ingenieurs en adviseurs

P:\T5051HB1\Tekeningen\Bestekstekening\Tek\T5051HB1 20160401 Bestekstekening.dwg