


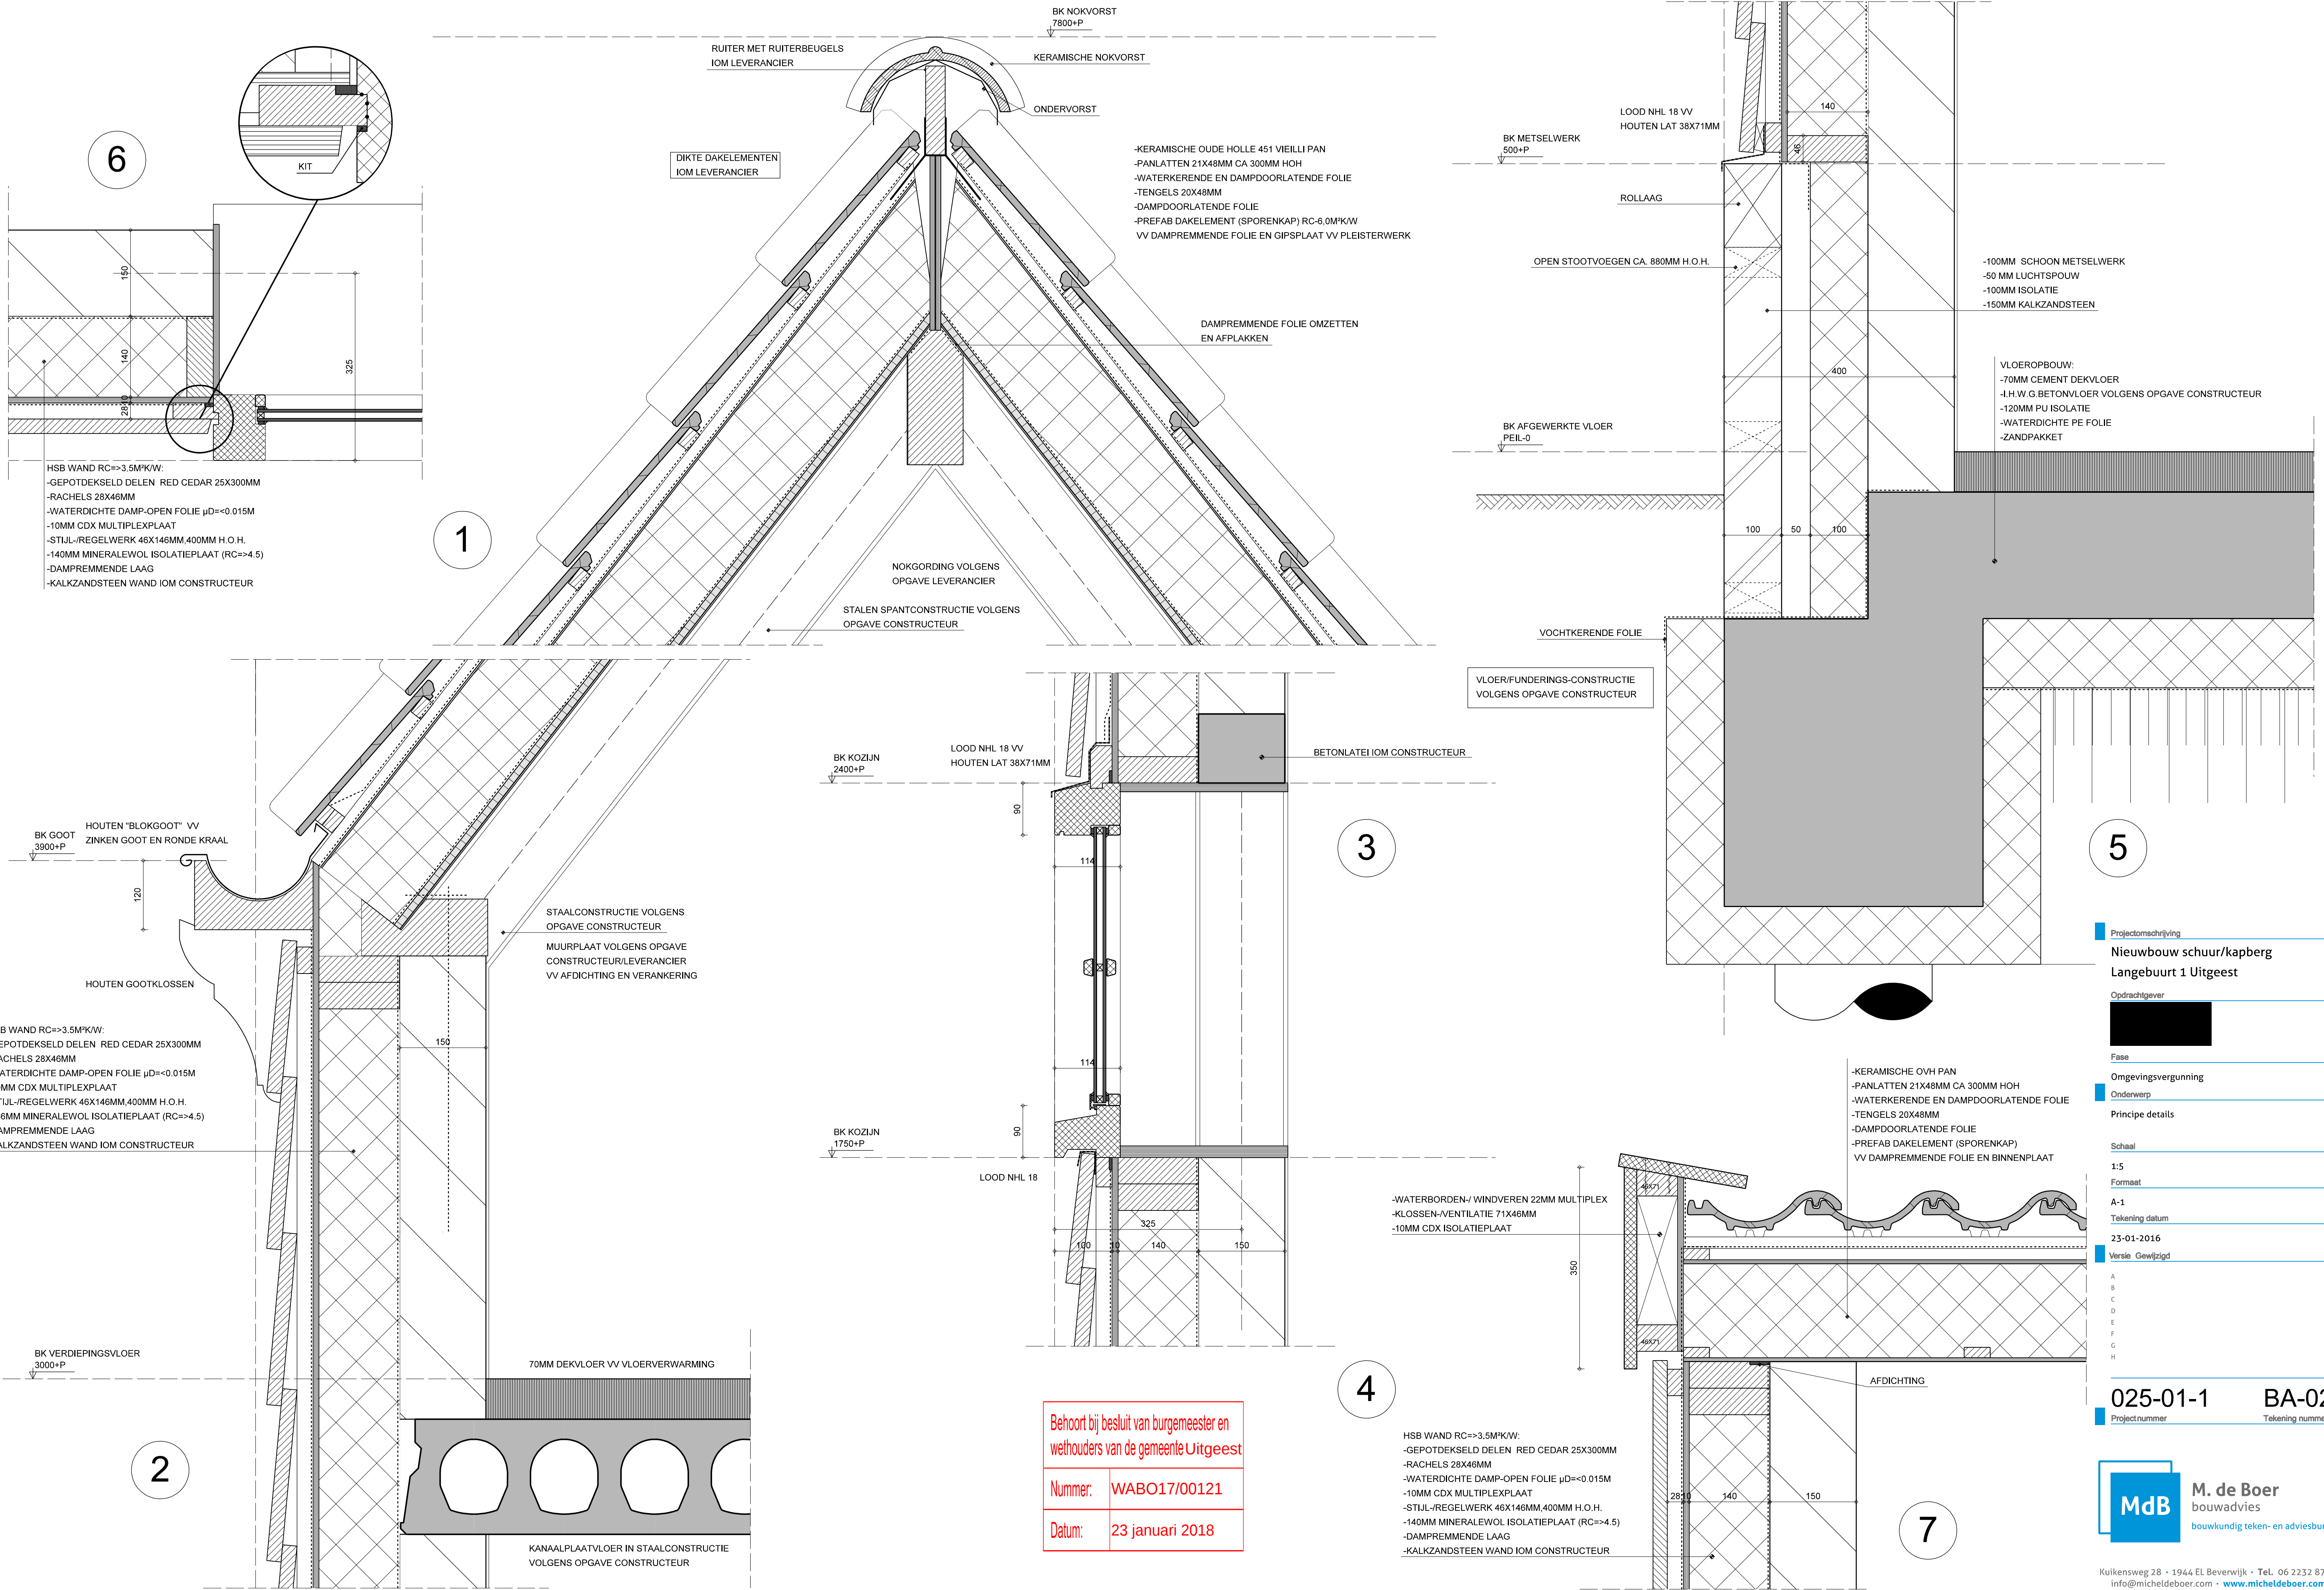

|                     |                                                   |
|---------------------|---------------------------------------------------|
| Projectomschrijving | Nieuwbouw schuur/kapberg<br>Langebuurt 1 Uitgeest |
| Opdrachtgever       |                                                   |
| Fase                |                                                   |
| Omgevingsvergunning |                                                   |
| Onderwerp           |                                                   |
| Principe details    |                                                   |
| Schaal              | 1:5                                               |
| Formaat             | A-1                                               |
| Tekening datum      | 23-01-2016                                        |
| Verste Gewijzigd    |                                                   |
| A                   |                                                   |
| B                   |                                                   |
| C                   |                                                   |
| D                   |                                                   |
| E                   |                                                   |
| F                   |                                                   |
| G                   |                                                   |
| H                   |                                                   |
| 025-01-1            | BA-02                                             |
| Projectnummer       | Tekening nummer                                   |

MdB

M. de Boer  
bouwadvies  
bouwkundig teken- en adviesbureau