




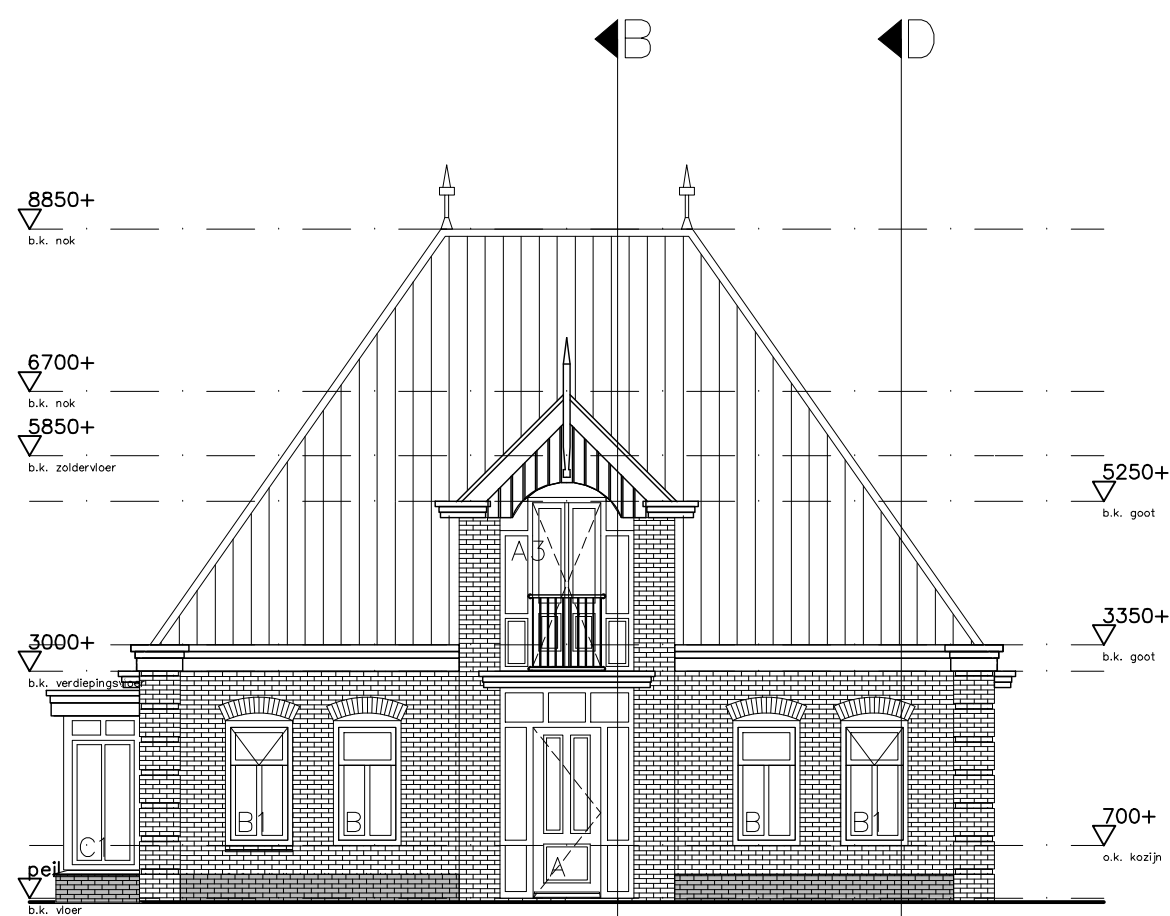


voorgevel BO-1 versie 01/12/2010

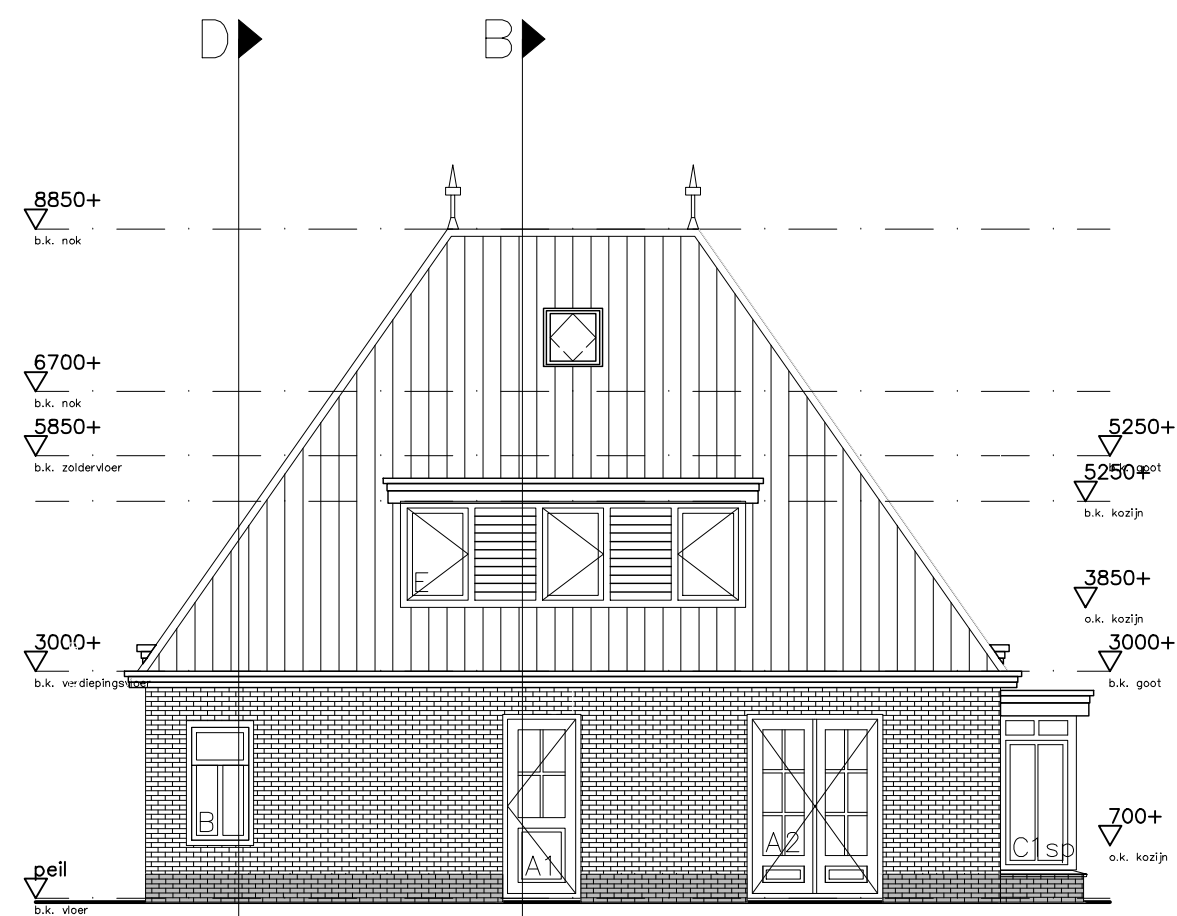


achtergevel BO-1 versie 01/12/2010

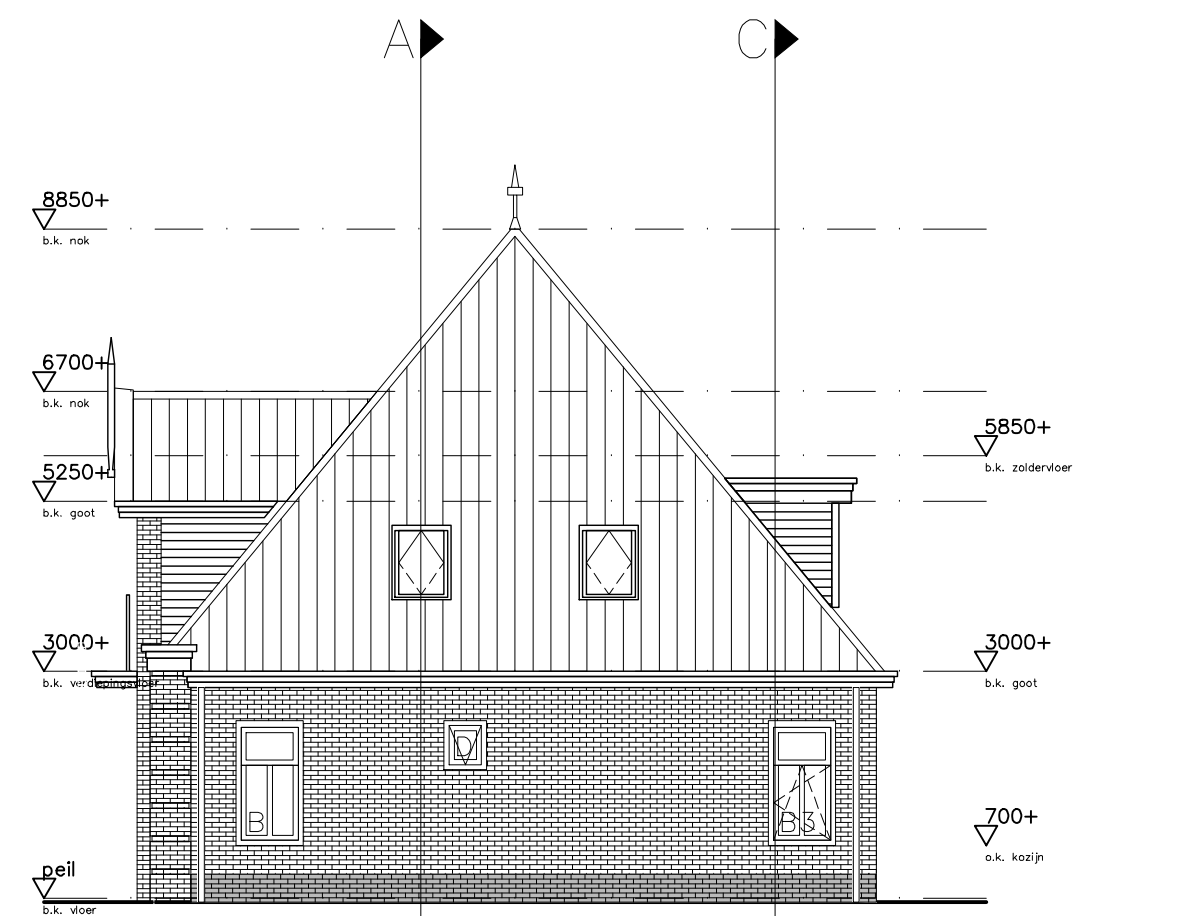


rechterzijgevel BO-1 versie 01/12/2010

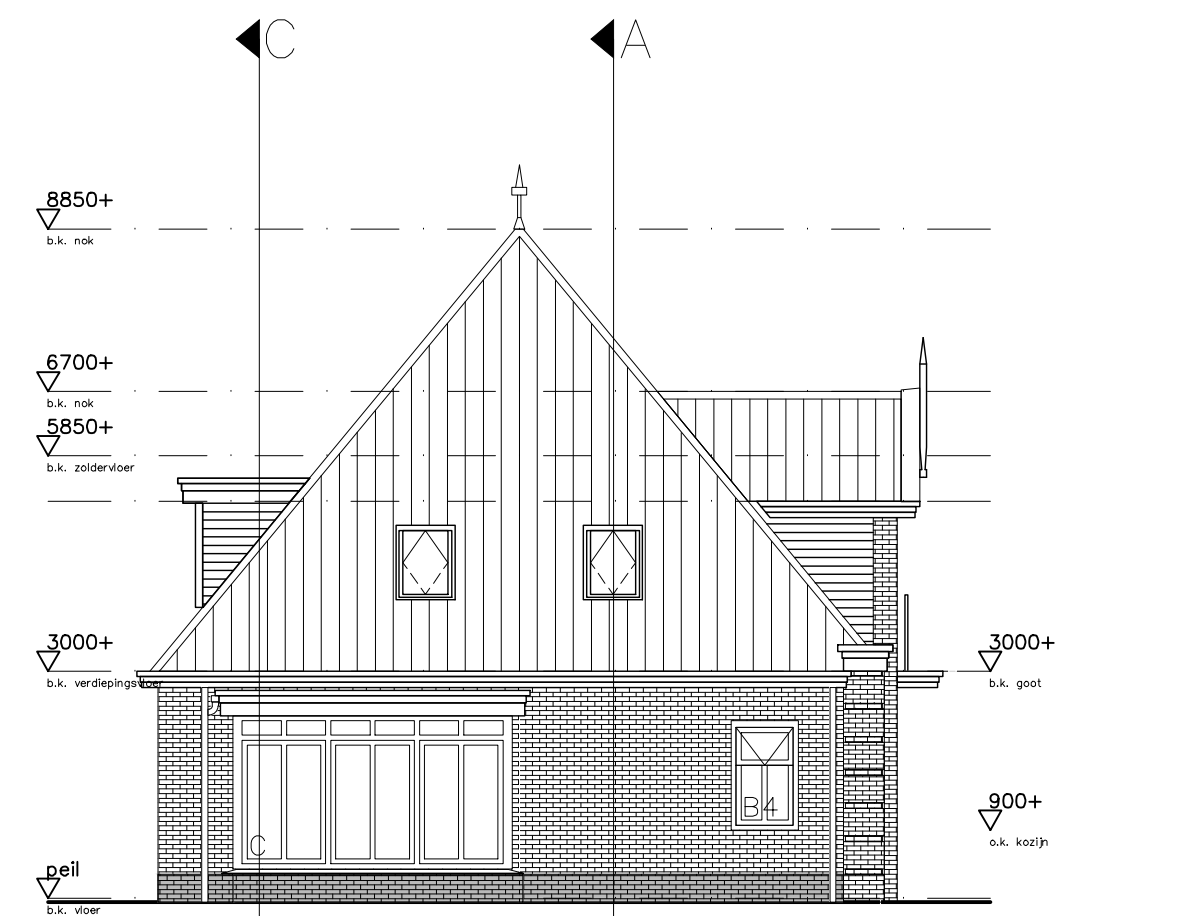


linkerzijgevel BO-1 versie 01/12/2010

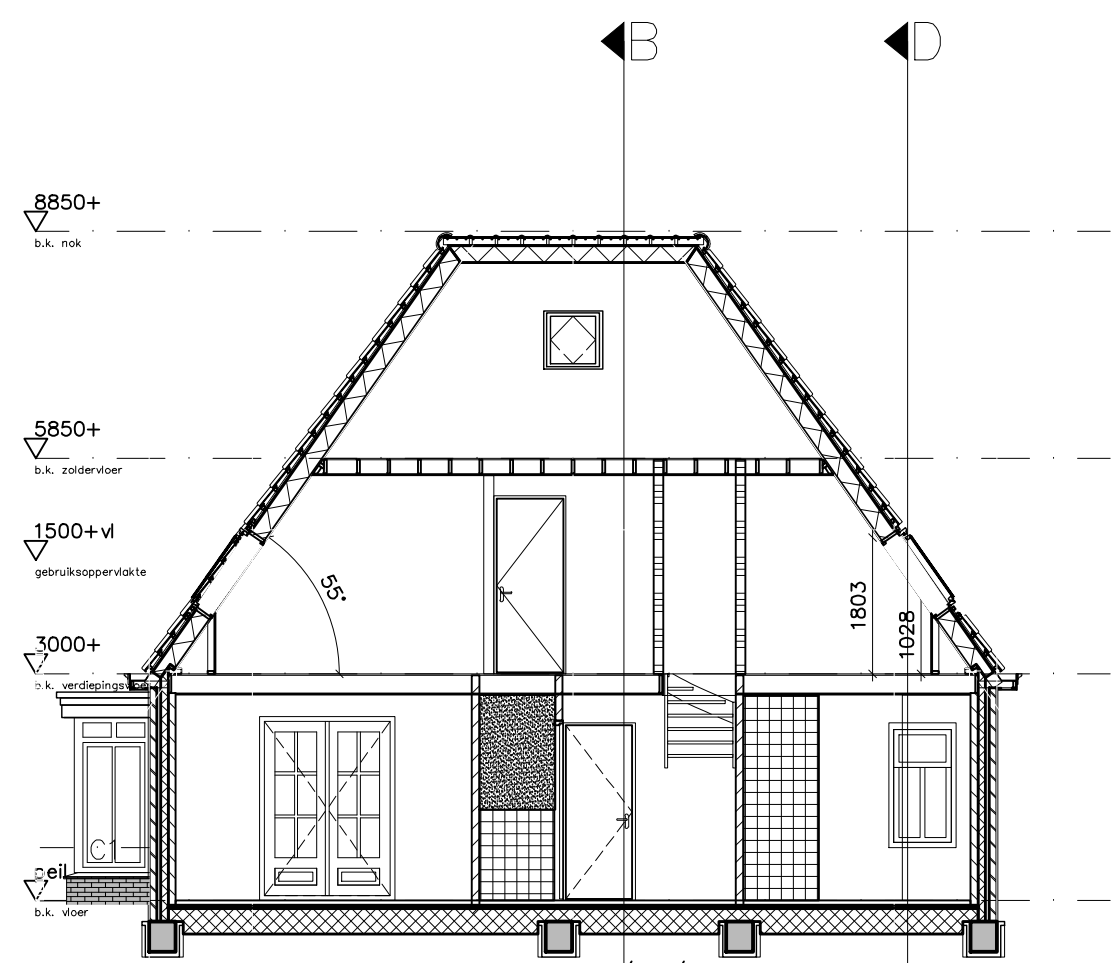


doorsnede A-A BO-1 versie 01/12/2010

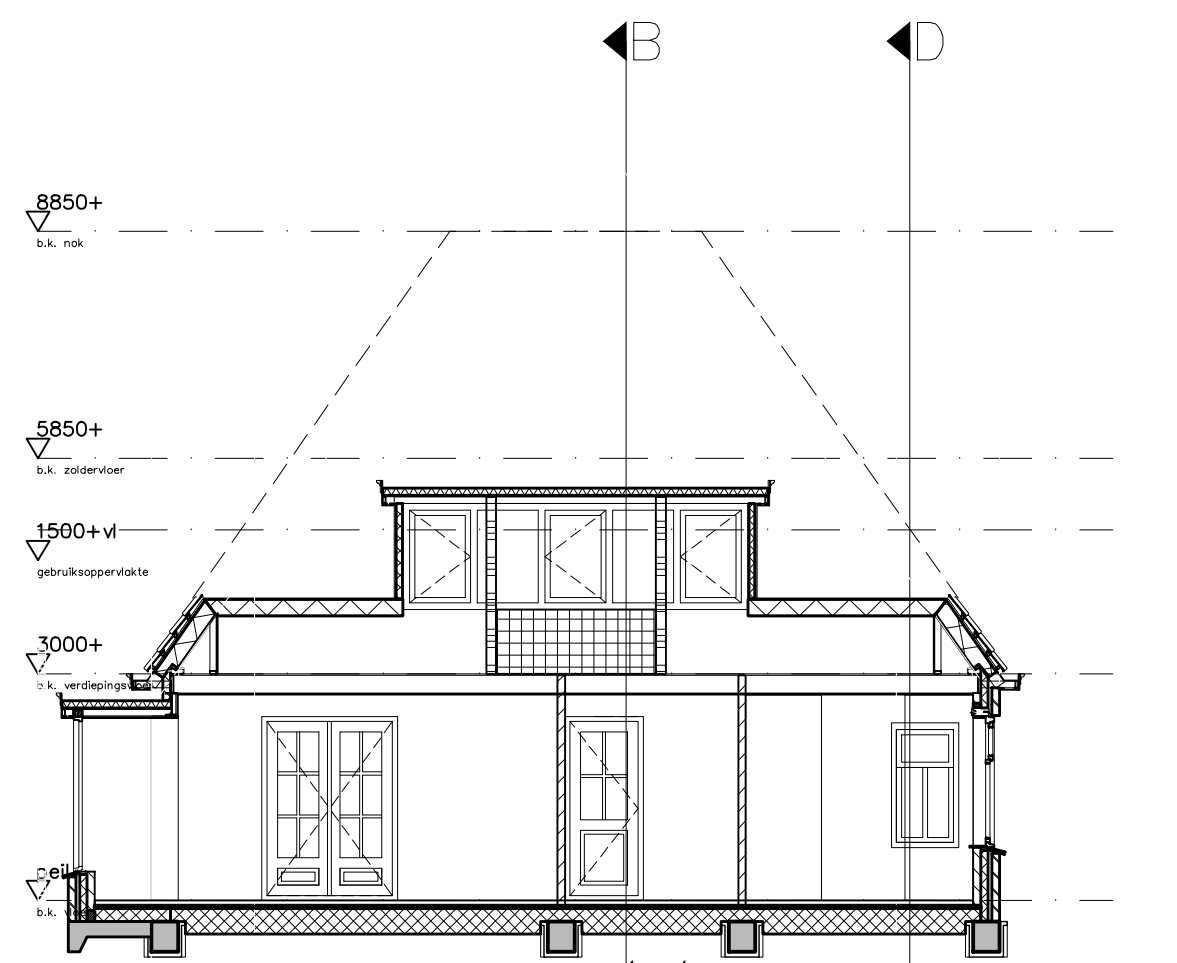


doorsnede C-C BO-1 versie 01/12/2010

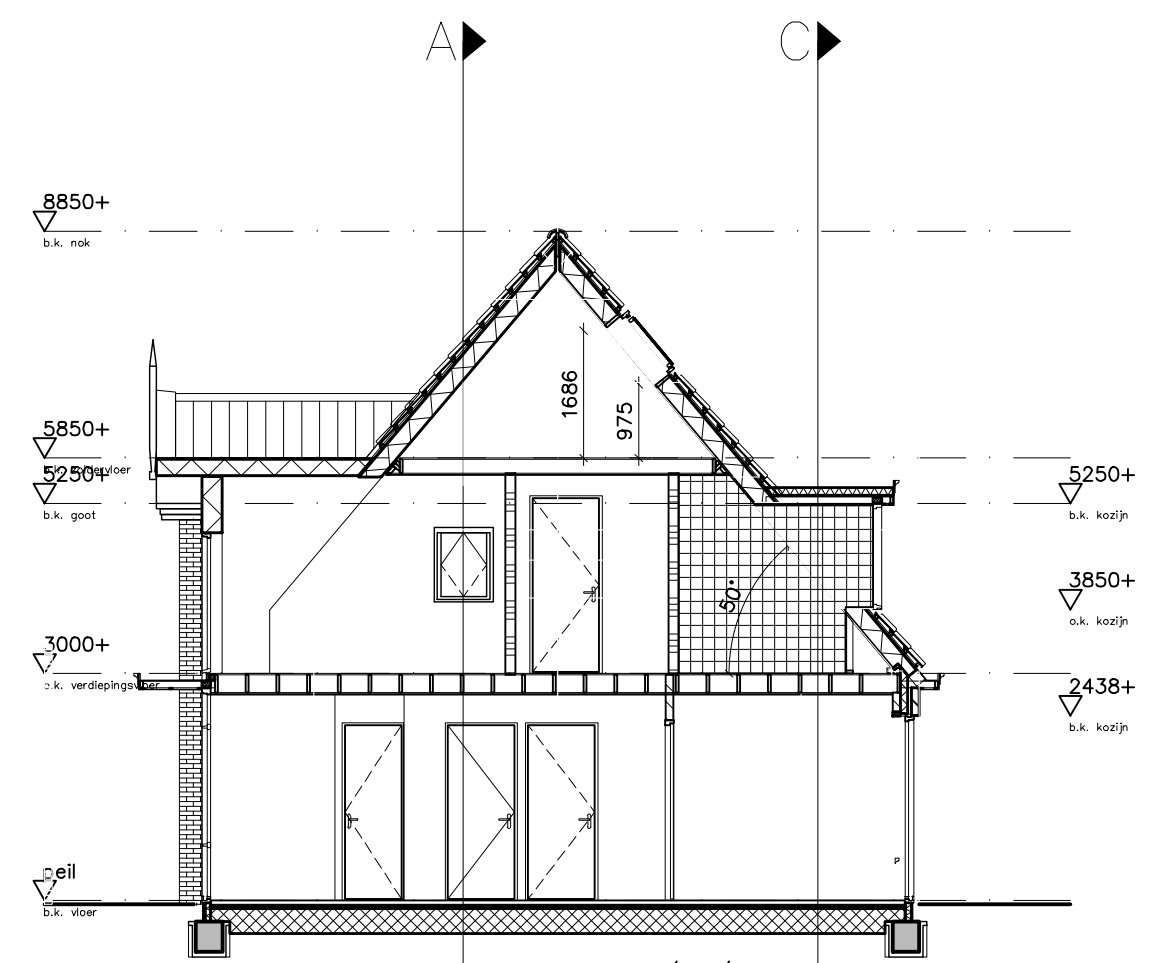


doorsnede B-B BO-1 versie 01/12/2010

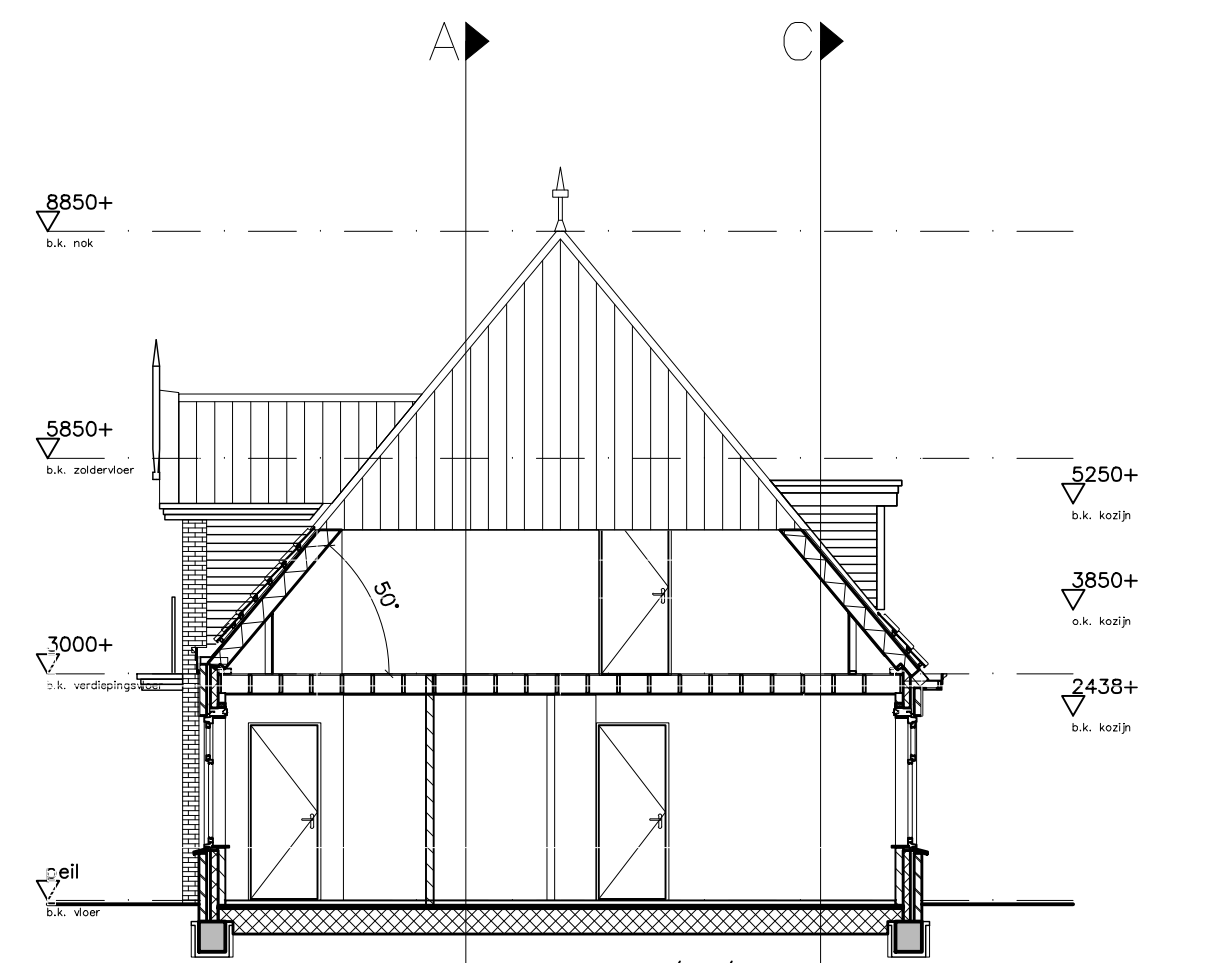


doorsnede D-D BO-1 versie 01/12/2010

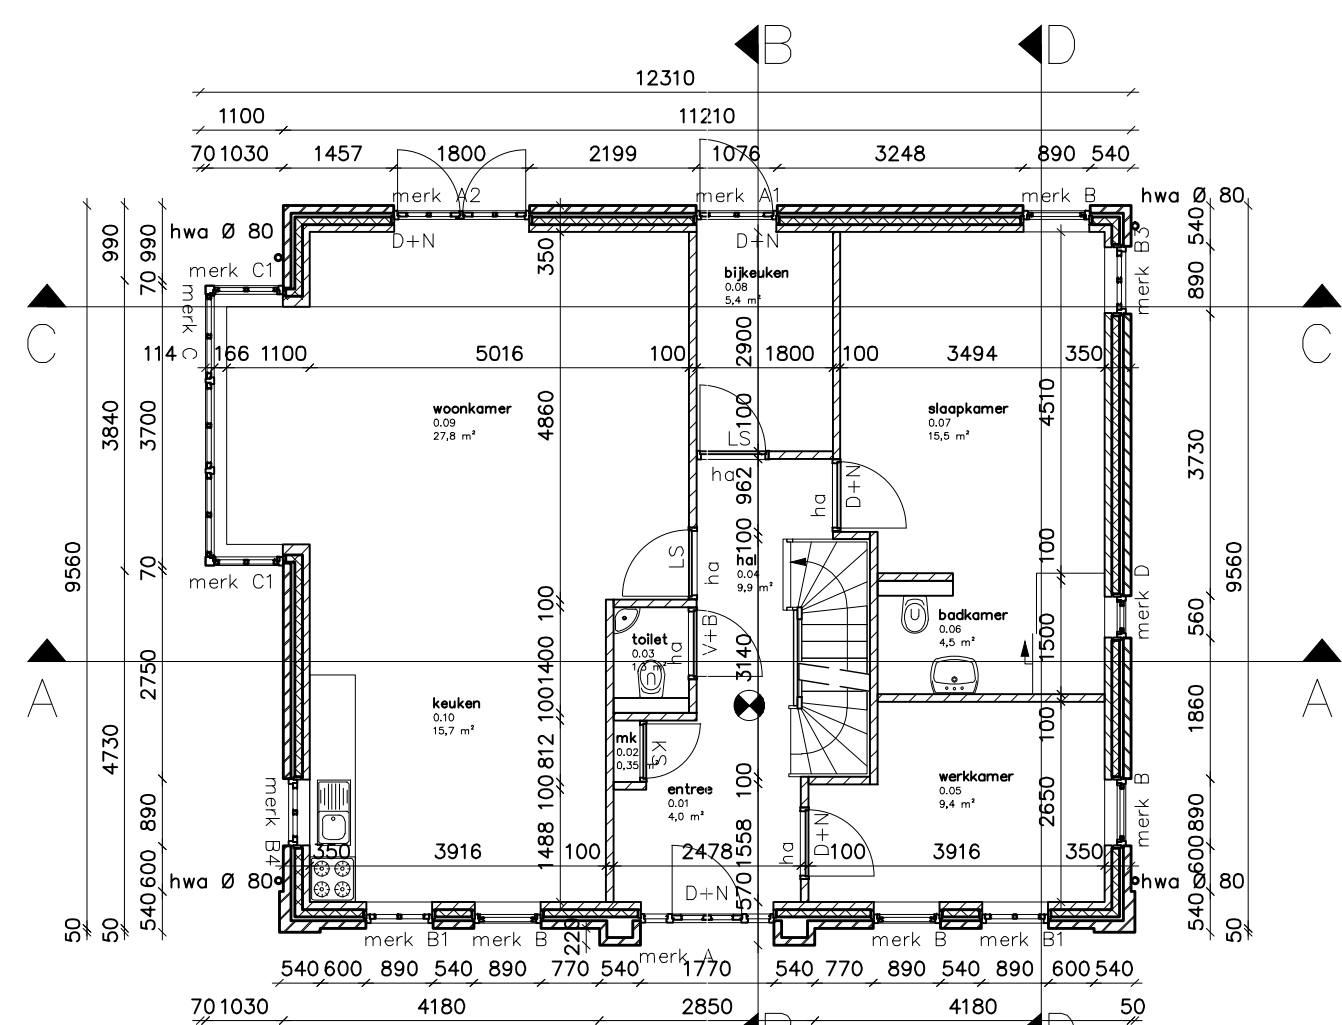


begane grond BO-1 versie 01/12/2010

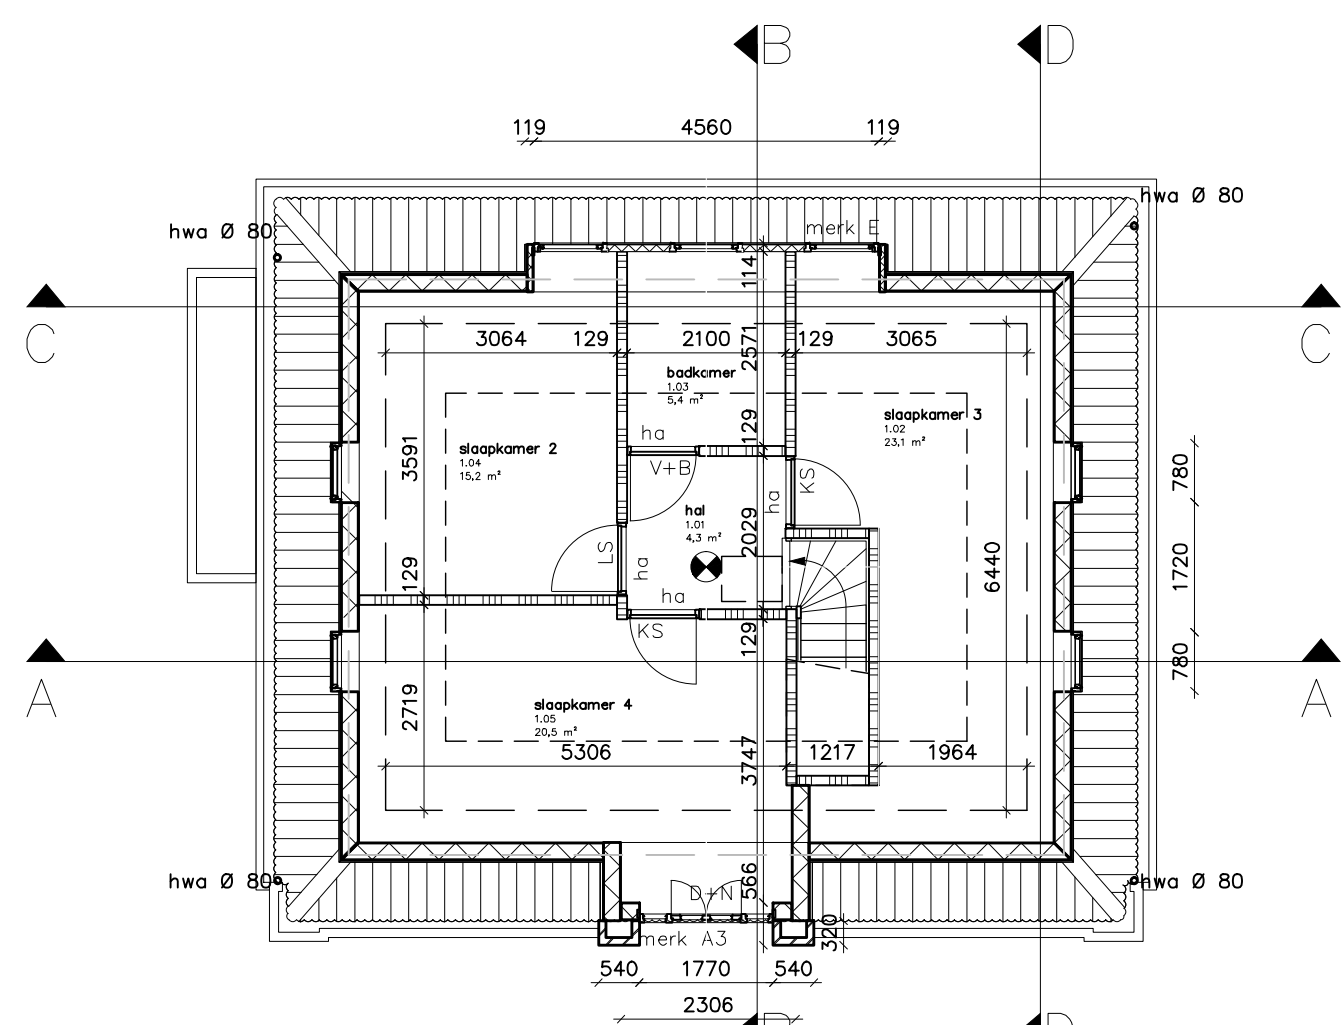

eerste verdieping BO-1 versie 01/12/2010

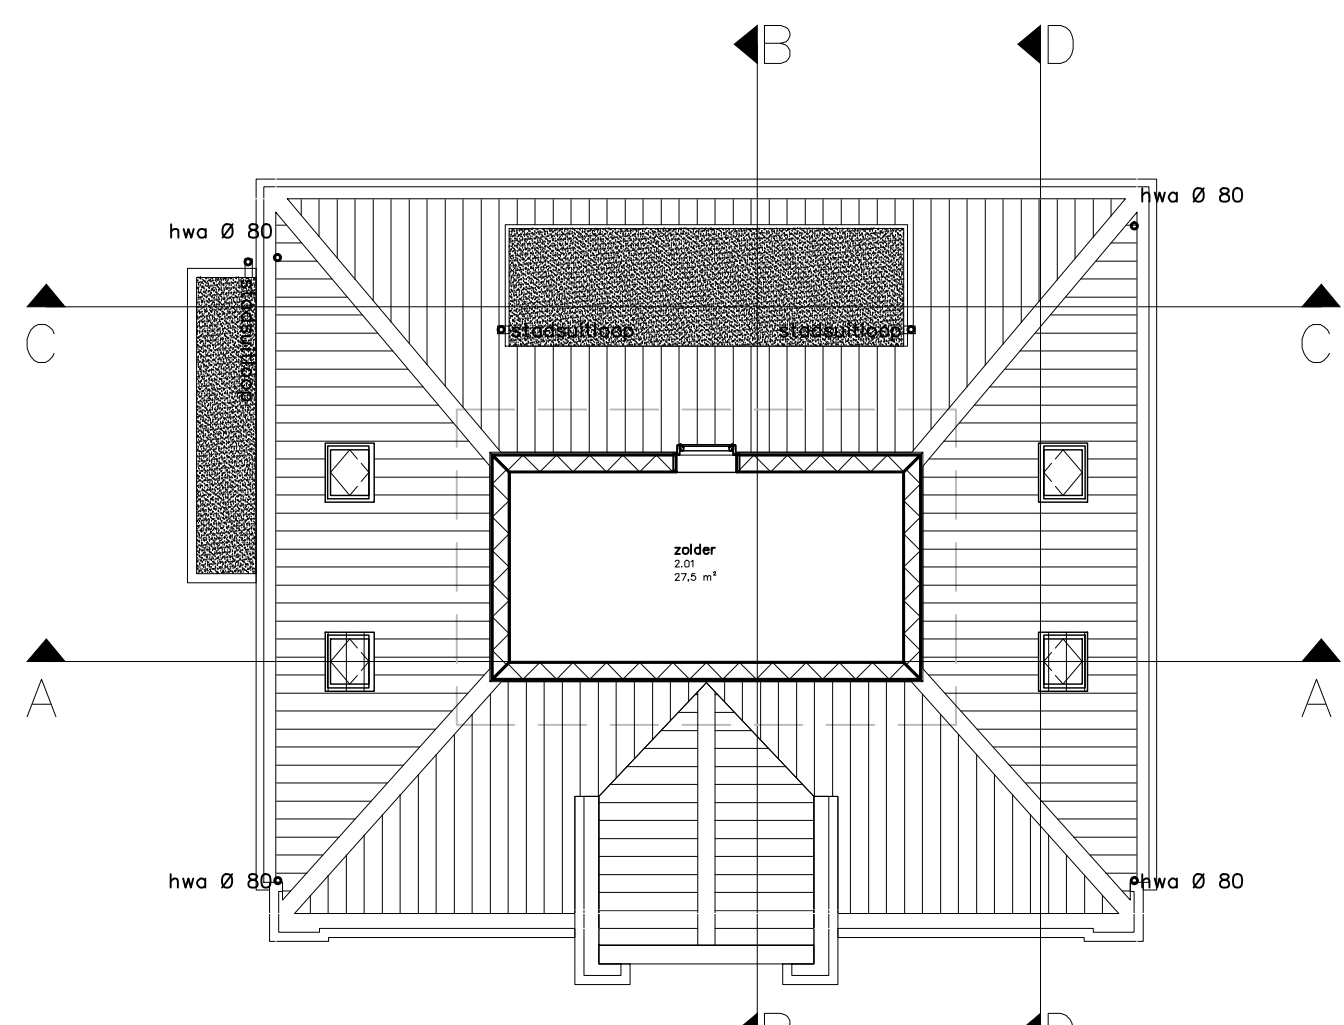

zolder verdieping BO-1 versie 01/12/2010

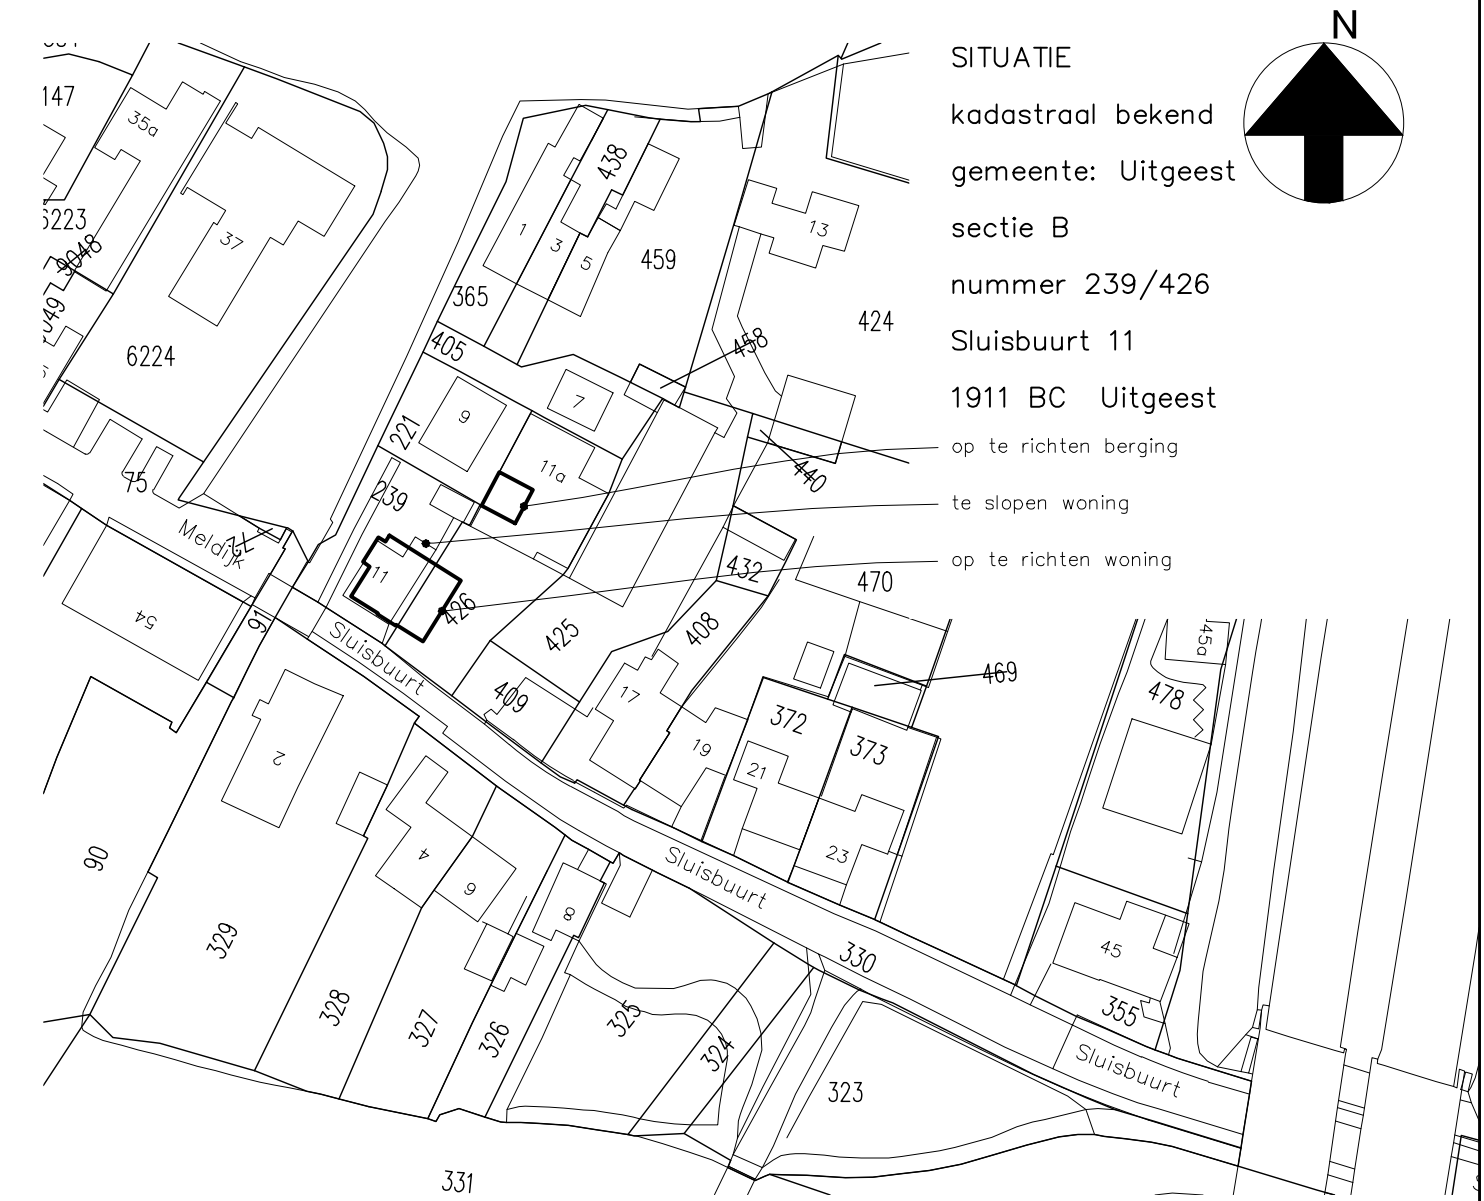



Bouwadvies Wim Baltus

Bouwadvies Wim Baltus, De Spin 43, 1911 LA Uitgeest, tel: 0251 - 31 54 68, fax: 0251 - 31 58 61, e: wim@bouwadvieswimbaltus.nl

ontwerp	1010	WB	1:100	01/12/10
ontwerp	1010	WB	1:1000	01/12/10
ontwerp	1010	WB	1:1000	01/12/10
ontwerp	1010	WB	1:1000	01/12/10

ontwerp	1010	WB	1:100	01/12/10
ontwerp	1010	WB	1:1000	01/12/10
ontwerp	1010	WB	1:1000	01/12/10
ontwerp	1010	WB	1:1000	01/12/10

ontwerp	1010	WB	1:100	01/12/10
ontwerp	1010	WB	1:1000	01/12/10
ontwerp	1010	WB	1:1000	01/12/10
ontwerp	1010	WB	1:1000	01/12/10

  renvooi plattegronden	
	gevelmetselwerk dikte volgens tekening
	isolatie materiaal dikte volgens details
	lichtgewicht binnenwanden (poriso)
	houtskeletbouwwanden volgens details
	peilhoogte afwerking
D+N	dag- en nachtslot met cilinder
V+B	vrij- en bezetslot
LS	loopslot
bk	bedieningskruk raambeslag
	niet ioniserende rookmelder NEN 2555
	wijziging x tov voorgaande tekening


renvooi kleuren

bouwdeel	materiaal	kleur
gevelmetselwerk	baksteen	rood genuanceerd
voegwerk	zandcement	grijs
voegwerk plint	zandcement	donkergrijs
gevelbeschieting	hout (rabat)	crémewit RAL 9001
kozijnen	hout	crémewit RAL 9001
deuren en ramen	hout	flessengroen RAL 6007
boeidelen, waterborden etc.	hout	crémewit RAL 9001
dakbedekking	keramisch	VH donkerglazura
hekwerk	metaal	flessengroen RAL 6007
waterslagen	keramisch	bruin

renvooi materialen

	gevelverlichting
	metselwerk rood genuanceerd
	metselwerk plint rood genuanceerd met donkergrijs voegwerk
	dakbedekking Verbeterde Holle Pan
	rabat gevel beschieting wit RAL 9001

renvooi bouwbesluit

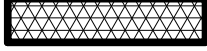	grens GO (gebruiksoppervlakte)
	grens VG/VR (verblijfsgebied, –ruimte)
	GO (gebruiksoppervlakte)
	GGO (gemeenschappelijke gebruiksoppervlakte)
	oppervlakte VG/VR (verblijfsgebied, –ruimte)
	oppervlakte VKR (verkeersruimte)
	oppervlakte SR (sanitaireruimte)
	oppervlakte TR (technische ruimte)
	oppervlakte BR (bergruimte)
	grens BVO (bruto vloeroppervlak)

Bouwadvies Wim Baltus

Bouwadvies Wim Baltus, De Spin 43, 1911 LA Uitgeest, tel: 0251 – 31 54 68, fax: 0251 – 31 58 61, e: wim@bouwadvieswimbaltus.nl

opdrachtgever



Vebu BouwSupport
Zwanenbalg 1120
1788 ZA Julianadorp

tel: 0223 – 69 08 88
fax: 0223 – 69 09 99
e: info@vebubouwsupport.nl

project

nieuwbouw vrijstaande woning met berging
Sluisbuurt 11
1911 BC Uitgeest

werknnummer
1010

getekend/file
WB
BO.dwg

schaal/form.
1:100
1:1000
A1

datum/wijz.
01/12/10

onschrijving

bestektekening bouwaanvraag regulier
renvooi plattegronden
gevels en doorsneden

ontwerpfase
B

onderwerp
R

bouwdeel
—

volgnummer
1