


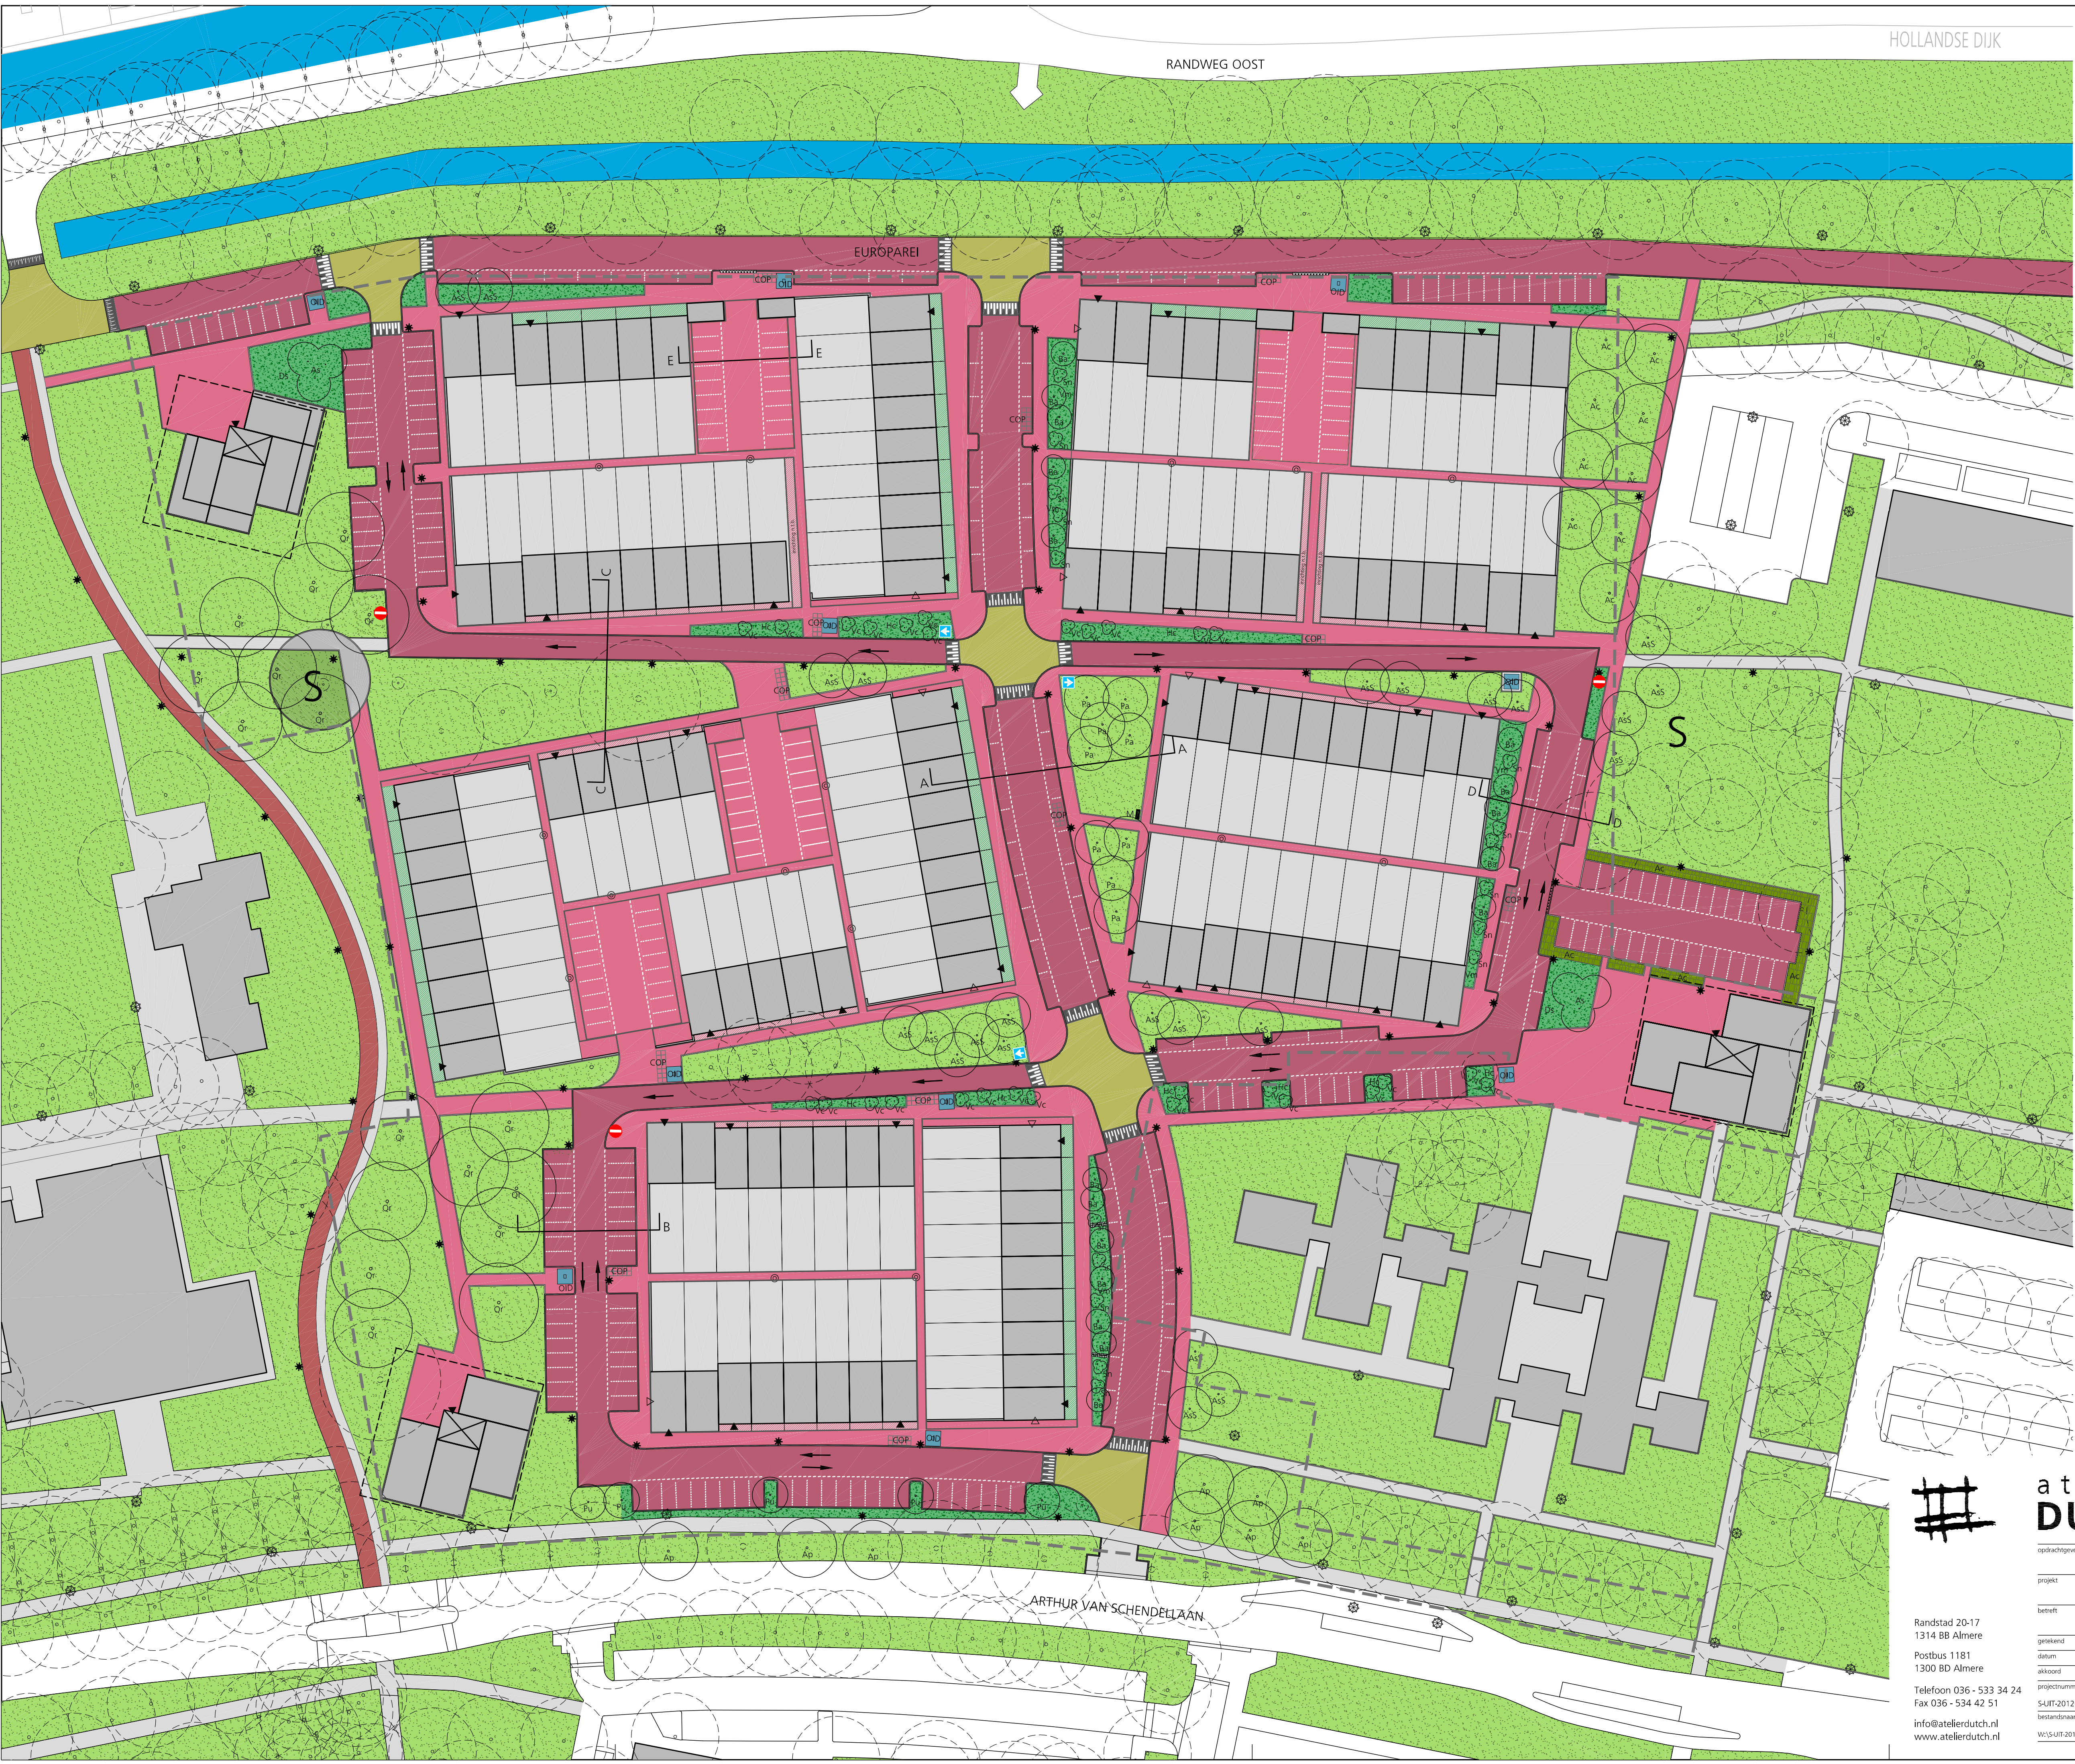

- Verklaring
- grens plangebied
 - entree / mogelijke entree woningen
 - ondergronds inzameldepot (ondergrondse huisvuilcontainer)
 - containeropstelplaats (rolcontainers, huisvuil)
 - lichtmast type 2160 Mithra SNN PLL 24W EVSA, LED, aluminium
 - achterpad verlichting n.t.b.
 - lichtmast bestand
 - meetverdeekast t.b.v. openbare verlichting, positie n.t.b.
 - speelplek, n.t.b.
 - voortuinzone, groen in te richten, n.t.b.
 - stoepzone, zelfde bestrating als trottoir, n.t.b.
- Materialisatie
- trottoirband 18/20x36 cm - beton
 - rabatband 20x25 cm - beton
 - opsluitband 10x20 cm - beton
 - verkeersplateau, gestraat
 - betonklinkerkei - heidepaars keurmaat (8cm dik) - keperverband
 - betonklinkerkei - heidepaars keurmaat (8cm dik) - elleboogverband
 - betonklinkerkei - heidepaars dikmaat (8cm dik) - halfsteensverband
 - betonklinkerkei - standaard geel keurmaat (8cm dik) - keperverband
 - betonnen tegel - grijs 30x30 cm - halfsteensverband
 - parkeerplaatsaanduiding - klinker dikmaat - wit
- Assortiment
- gras
 - lage beplanting: Diervilla splendens
 - lage beplanting: Hypericum calycinum
 - lage beplanting: Vinca major (grote maagdenpalm)
 - haag: Acer campestre (Spaanse aak)
 - bestaande boom (werkelijke kroonprojectie)
 - Quercus robur (zomereik)
 - Acer pseudoplatanus 'Rotterdam'
 - Acer campestre (Spaanse aak)
 - Alnus spaethii 'Spaeth' (Els)
 - Prunus avium 'Plena' (kers)
 - Prunus 'Umineko' (sierkers)
 - Betula albosinensis 'Fascination'
 - Acer saccharinum (Zilveresdoom)
 - Viburnum carlcephanum (sneeuwbal)
 - Spiraea nipponica 'Snowmoud' (spierstruik)



atelier
DUTCH Architectuur
Stedenbouw
Landschap

aan deze tekening kunnen geen rechten ontleed worden
voorbehoud: plantoets (beheer en exploitatie)

Randstad 20-17
1314 BB Almere
Postbus 1181
1300 BD Almere
Telefoon 036 - 533 34 24
Fax 036 - 534 42 51
info@atelierdutch.nl
www.atelierdutch.nl

opdrachtgever		Eigen Haard		Postbus 67065 1060 JB Amsterdam	
project		Uithoorn Europarei Midden			
betreft		VO Inrichtingsplan Openbare Ruimte			
gerekend	HD	gewijzigd	RvdV	RvdV	RvdV
datum	20130627	datum	20130708	20130807	20130906
akkoord		akkoord			
projectnummer	fase		formaat		bladnummer
S-UIT-2012006	VO		A1		
bestandsnaam, printdatum		schaal			
W:\S-UIT-2012006 Europarei\Acad\Algemeen\DO-203-RV.dwg, 20131127		1:500		001	