

RAPPORT
Verkennd bodemonderzoek
Randweg 101 te Uithoorn

Opdrachtgever

Ordito Gilze
Postbus 94
5126 ZH Gilze

Projectnummer

Aeres Milieu projectnummer AM15287-1

Status rapport

Definitief

Autorisatie

Opsteller rapport:	paraaf	datum
Ing. T.K.P.G. Thijssen		17 november 2015
Kwaliteitscontrole:	paraaf	datum
Ing. J.M.G. Reuver		17 november 2015

Contactgegevens

Aeres Milieu B.V.
Postbus 1015
6040 KA ROERMOND
(t) 0475 – 320 000
(f) 0475 – 321 967
e-mail: info@aeres-milieu.nl
www.aeres-milieu.nl

INHOUDSOPGAVE

SAMENVATTING RESULTATEN	2
1. INLEIDING	3
2. VOORONDERZOEK	4
2.1 Inleiding.....	4
2.2 Topografische beschrijving.....	5
2.3 Historisch overzicht en omgeving.....	5
2.4 Dossieronderzoek.....	6
2.5 Bodemopbouw en geo(hydro)logie.....	6
2.6 Beschrijving van de onderzoekslocatie.....	6
2.7 Asbest.....	7
2.8 Bodembeleid gemeente Uithoorn.....	7
2.9 Onderzoekshypothese.....	7
3. ONDERZOEKSSTRATEGIE	8
3.1 Inleiding.....	8
3.2 Onderzoeksstrategie.....	8
4. VELDWERKZAAMHEDEN	9
4.1 Algemeen.....	9
4.2 Grondbemonstering.....	9
4.3 Grondwatermonsternamen.....	9
5. LABORATORIUMONDERZOEK	11
5.1 Algemeen.....	11
5.2 Grond(meng)monster(s).....	11
5.2.1 <i>Analyseresultaten grond(meng)monsters</i>	11
5.2.2 <i>Toetsing van de gestelde hypothese</i>	12
5.2.3 <i>Toetsing Bodemkwaliteitskaart gemeente Uithoorn</i>	12
5.3 Grondwatermonster(s).....	12
5.3.1 <i>Analyseresultaten grondwatermonster</i>	12
5.3.2 <i>Toetsing van de gestelde hypothese</i>	13
6. CONCLUSIES EN AANBEVELINGEN	14

Bijlagen:

1	Topografische en kadastrale overzichtskaart
2	Foto's onderzoekslocatie
3	Situatietekening onderzoekslocatie met boorpunten
4	Boorprofielen en zintuiglijke waarnemingen
5	Verklaring veldmedewerker
6	Analyseresultaten grond(meng)monster(s) met achtergrond- en interventiewaarden
7	Analyseresultaten grondwatermonster(s) met streef- en interventiewaarden

SAMENVATTING RESULTATEN

Algemeen

Projectnummer	: AM15287-1
Soort onderzoek	: Verkennd bodemonderzoek
Adres onderzoekslocatie	: Randweg 101 te Uithoorn
Gemeente	: Uithoorn
Kadastrale registratie	: Uithoorn sectie D, nummer 5662 en 5990 (ged.)
Coördinaten	: X = 115.360 / Y = 474.485
Oppervlakte	: circa 1.490 m ²
Aanleiding onderzoek	: Bestemmingswijziging (omzetten bedrijfswoning naar burgerwoning)
Opdrachtgever	: Ordito Gilze

Onderzoekshypothese

Hypothese conform NEN 5740 : onverdacht

Onderzoeksopzet

Boringen tot 0,5 m-mv.	: 6
Boringen tot 2,0 m-mv.	: 1
Peilbuizen	: 1

Zintuiglijke waarnemingen

Bovengrond (0,0-0,5 m-mv.)	: geen bijzonderheden
Ondergrond (0,5-2,0m-mv.)	: geen bijzonderheden
Grondwater	: geen bijzonderheden

Laboratoriumonderzoek

Bovengrond (0-0,5 m-mv.)	: licht verhoogd met chloorbestrijdingsmiddelen
Ondergrond (0,5-2,0 m-mv.)	: geen verhoogde gehalten aangetoond
Grondwater	: licht verhoogd met molybdeen, xylenen en naftaleen

Conclusie en aanbevelingen

In opdracht van Ordito Gilze heeft Aeres Milieu B.V. in november 2015 een verkennend bodemonderzoek uitgevoerd op een locatie gelegen aan de Randweg 101 te Uithoorn.

Uit de analyseresultaten blijkt dat in de bovengrond licht verhoogde gehalten zijn gemeten met chloorbestrijdingsmiddelen. In de ondergrond zijn geen gehalten gemeten verhoogd ten opzichte van de achtergrondwaarde. Het freatisch grondwater is licht verhoogd met molybdeen, xylenen en naftaleen.

De resultaten van dit bodemonderzoek geven geen aanleiding tot het uitvoeren van een aanvullend of nader bodemonderzoek.

De milieuhygiënische conditie van de bodem vormt geen belemmering voor de voorgenomen bestemmingswijziging (omzetten bedrijfswoning naar burgerwoning).

De aangetroffen lichte verhogingen in de bovengrond kunnen wel bij grondafvoer beperkingen opleveren ten aanzien van het (her)gebruik van de grond omdat dan veelal andere normen gelden. Ten aanzien van hergebruik van deze grond elders is het Besluit Bodemkwaliteit van toepassing.

Het grondwater ter plaatse van de onderzoekslocatie is niet multifunctioneel toepasbaar. Het wordt daarom afgeraden het freatisch grondwater te gebruiken voor consumptie, besproeiing of proceswater.

1. INLEIDING

In opdracht van Ordito Gilze heeft Aeres Milieu B.V. een verkennend bodemonderzoek uitgevoerd op de locatie:

Adres onderzoekslocatie	: Randweg 101 te Uithoorn
Gemeente	: Uithoorn
Kadastrale registratie	: Uithoorn sectie D, nummer 5662 en 5990 (ged.)
Oppervlakte	: circa 1.490 m ²
Huidig gebruik van de locatie	: Wonen met tuin (bedrijfswoning)
Toekomstig gebruik	: Wonen met tuin (burgerwoning)

Dit bodemonderzoek is uitgevoerd conform de richtlijnen van de NEN-5740. Het verkennend bodemonderzoek bestaat uit een vooronderzoek naar de historie en bodemgesteldheid van de onderzoekslocatie en aanvullend hierop een bodemonderzoek op het perceel.

Aanleiding

De aanleiding voor het laten uitvoeren van dit bodemonderzoek is de voorgenomen bestemmingswijziging (omzetten bedrijfswoning naar burgerwoning).

Doel

Het doel van het verkennend onderzoek is, middels een steekproef, het vaststellen van de actuele bodemkwaliteit ter plaatse. Het onderzoek is niet bedoeld om een exacte aard en omvang van een eventuele verontreiniging aan te geven.

Onderzoek

Aeres Milieu B.V. heeft geen binding met de opdrachtgever en de onderzoekslocatie anders dan als onafhankelijk onderzoeksbureau.

In hoofdstuk 2 is het vooronderzoek en de daaruit volgende onderzoekshypothese beschreven. Naar aanleiding van de opgestelde hypothese wordt in hoofdstuk 3 de onderzoeksstrategie opgesteld. In hoofdstuk 4 worden de veldwerkzaamheden (grond- en grondwateronderzoek) beschreven. Hoofdstuk 5 beschrijft de laboratoriumwerkzaamheden en de onderzoeksresultaten. Het rapport wordt afgesloten met hoofdstuk 6, waarin de conclusies en enkele aanbevelingen staan beschreven.

Bemonstering en laboratoriumonderzoek vonden plaats in november 2015. De chemische analyses zijn uitgevoerd door ALcontrol Laboratories BV te Rotterdam. ALcontrol is geaccrediteerd volgens de door de Raad voor Accreditatie gestelde criteria voor Testlaboratoria conform ISO/IEC 17025. Alle analyses zijn uitgevoerd conform Accreditatie Schema 3000 (AS3000).

Het onderzoek is op zorgvuldige wijze uitgevoerd volgens de algemeen gebruikelijke inzichten en methoden (opzet conform NEN-5740 en interpretatie aan de hand van de Leidraad Bodembescherming).

Opgemerkt wordt dat bij een verkennend bodemonderzoek sprake is van een steekproefsgewijze bemonstering en het nemen van een beperkt aantal monsters. De mogelijkheid blijft daarom bestaan dat puntverontreinigingen, welke niet voortkomen uit het historisch onderzoek, niet door het onderzoek worden aangetoond. Daarnaast blijft het mogelijk dat lokale afwijkingen in de samenstelling van het bodemmateriaal voorkomen. Tot slot wordt erop gewezen dat het uitgevoerde bodemonderzoek een momentopname is.

Het bovenstaande betekent dat Aeres Milieu op voorhand geen aansprakelijkheid accepteert voor maatregelen of mogelijke beslissingen die de opdrachtgever naar aanleiding van het door Aeres Milieu uitgevoerde bodemonderzoek neemt. Tevens wordt opgemerkt dat Aeres Milieu voor het verkrijgen van de voor het historisch onderzoek noodzakelijke informatie (mede) afhankelijk is van externe bronnen. Voor Aeres Milieu is niet te verifiëren of deze bronnen altijd volledig en zonder fouten zijn. Hierdoor kan Aeres Milieu niet instaan voor de juistheid en volledigheid van de verzamelde historische informatie.

2. VOORONDERZOEK

2.1 Inleiding

Conform het onderzoeksprotocol NEN5725 en NEN5707 is ten behoeve van de bepaling van de onderzoeksstrategie op onderhavige locatie een vooronderzoek uitgevoerd. De resultaten van dit vooronderzoek zijn opgenomen in voorliggend hoofdstuk. De in paragraaf 2.1 t/m 2.6 opgenomen informatie is afkomstig van/uit:

- Informatie eigenaar/gebruiker;
- Terreininspectie;
- Archiefonderzoek gemeente Uithoorn;
- Het Bodemloket;
- Watwaswaar.nl.

In principe richt het vooronderzoek zich op alle percelen waarop het onderzoek betrekking heeft én de direct hieraan grenzende percelen. Indien een direct aangrenzend perceel smal (< 10 m breed) is, worden ook de percelen hier weer aan grenzend meegenomen.

Indien de aangrenzende percelen groot zijn, wordt alleen het gedeelte van deze percelen binnen 25 meter vanaf de grens van de bodemonderzoeklocatie in beschouwing genomen, tenzij er aanleiding bestaat toch het gehele perceel te onderzoeken.

Op onderstaande luchtfoto is de globale begrenzing van de onderzoekslocatie weergegeven.



Afbeelding 1: globale begrenzing onderzoekslocatie (bron luchtfoto: boddematlas Noord Holland)

2.2 Topografische beschrijving

De onderzoekslocatie is gelegen aan Randweg 101 te Uithoorn. Kadastraal is de locatie bekend als gemeente Uithoorn sectie D, nummer 5662 en 5990 (ged.). De coördinaten volgens het R.D. stelsel zijn X = 115.360 / Y = 474.485. Zie bijlage 1 voor een topografisch overzicht en kadastrale kaart.

2.3 Historisch overzicht en omgeving

Uit kaartmateriaal van de geraadpleegde historische kadasterkaarten [www.watwaswaar.nl] is af te leiden dat de onderzoekslocatie en de directe omgeving tot medio jaren 80 bestond uit agrarisch bouwland. Vanaf 1981 zijn op de aangrenzende percelen tuinbouwkassen gebouwd. De onderzoekslocatie is sinds 2000 bebouwd met de bestaande woning.



Topografische kaart 1950



Topografische kaart 1970



Topografische kaart 1981



Topografische kaart 1990

Afbeelding 2a t/m 2d: geraadpleegde historische kaarten (Bron kaarten: Kadaster)

2.4 Dossieronderzoek

Voor het verkrijgen van de historische informatie is op 8 oktober 2015 contact opgenomen met de gemeente Uithoorn.

Op 15 oktober 2015 is door een medewerker van de gemeente relevante informatie van het plangebied en de directe omgeving per email toegestuurd. Dit betrof informatie van een uitgevoerd bodemonderzoek van het plangebied en informatie van brandstoftanks.

Binnen het plangebied is het in onderstaande tabel weergegeven bodemonderzoek uitgevoerd.

Locatie	Onderzoeksresultaten
Randweg 101 (overlap met terrein Randweg 105).	Verkennd bodemonderzoek 13 maart 1998. Uitvoerend bedrijf is onbekend. Bovengrond: licht verontreinigd met minerale olie Ondergrond: licht verontreinigd met minerale olie Grondwater: licht verontreinigd met fenolen

Tabel 2.1: Overzicht uitgevoerde bodemonderzoeken

Op de locatie heeft, voor zover bekend, geen bovengrondse of ondergrondse opslag van oliehoudende producten plaatsgevonden.

Voor zover bekend hebben er op de locatie geen ophogingen, opvullingen of dempingen plaatsgevonden.

2.5 Bodemopbouw en geo(hydro)logie

De bodemopbouw van de onderzoekslocatie wordt schematisch weergegeven in tabel 2.2

Diepte [m-mv]	Lithostratigrafie	Lithologie
0 – 7	Formatie van Naaldwijk	Klei, zwak siltig
7 – 14	Formatie van Bostel	Zand, matig fijn
14 – 27	Formatie van Kreftenheye	Zand, uiterst grof, sterk grindig
27 – 36	Formatie van Urk	Zand, matig grof, matig humeus

Tabel 2.2: Geo(hydro)logische indeling (bron: Dinoloket)

Het freatisch grondwater bevindt zich op een hoogte van circa 1,5 m-mv. De onderzoekslocatie bevindt zich niet binnen de grenzen van een grondwaterbeschermingsgebied.

2.6 Beschrijving van de onderzoekslocatie

Op 3 november 2015 is een veldinspectie uitgevoerd, hierbij is gelet op het terreingebruik en de aanwezigheid van ondergrondse tanks, stookplaatsen, (half)verhardingslagen, ophogingen, storthopen, dempingen, afgravingen en asbesthoudend materiaal op het maaiveld. Een fotoreportage van de onderzoekslocatie is opgenomen in bijlage 2.

Er zijn geen waarnemingen gedaan welke wijzen op de aanwezigheid van bodemverontreinigingen of bronnen van verontreinigingen. Tijdens de veldinspectie is op het maaiveld geen asbestverdacht materiaal aangetroffen.

De onderzoekslocatie is bebouwd met een woning. Direct grenzend aan de zuidzijde van de woning ligt een zwembad met terras. Het overig deel van de locatie is ingericht als tuin (gazon en borders). De woning en het zwembad liggen circa 1 meter hoger dan het overig deel van de locatie.

De onderzoekslocatie wordt aan de noordzijde begrensd door het woonperceel Randweg 99, aan de oostzijde door een sloot en de Noorddammerweg, aan de zuidzijde door een kas en aan de westzijde door grasland.

2.7 Asbest

Conform de NEN 5707 (Bodem - Inspectie, monsterneming en analyse van asbest in bodem en partijen grond)) is er sprake van een asbestverdachte locatie indien er sprake is van één of meer van de hieronder beschreven activiteiten of gebeurtenissen:

- de eventuele aanwezigheid in het verleden van bedrijven, die asbesthoudende producten, apparaten of voorwerpen vervaardigen en/of verwerken;
- de eventuele aanwezigheid in het verleden en/of heden van bedrijfsgebouwen (o.a. schuren), waarin (veel) asbesthoudende bouwstoffen zijn verwerkt, en of de aanwezigheid van asbestresten in de bodem en/of onder verhardingen (o.a. erven van boerderijen);
- de aanwezigheid van woongebouwen, gebouwd van asbestcementplaten, dan wel in het verleden gerenoveerd met toepassing van asbestcementproducten, met een gerede kans dat asbestresten in tuinen en/of plantsoenen zijn achtergebleven;
- eventuele stortingen van asbestverdachte afvalstoffen;
- de kans op aanwezigheid van asbesthoudende buizen of ophooglagen in de ondergrond;
- de toepassing van asbesthoudende beschoeiingen langs watergangen of in (volks)tuinen;
- de (vroegere) aanwezigheid van glastuinbouw, danwel afval van kassen op of in de bodem;
- er hebben in het verleden calamiteiten met asbest plaatsgevonden (asbestbrand), zonder dat de verspreid geraakte asbestresten (meteen) zijn opgeruimd.

Uit het dossieronderzoek en de uitgevoerde veldinspectie is geen informatie naar voren gekomen dat bovengenoemde activiteiten ter plaatse van de onderzoekslocatie hebben plaatsgevonden.

2.8 Bodembeleid gemeente Uithoorn

Het bodembeleid van de gemeente Uithoorn is vastgelegd in de Nota bodembeheer Amstelland en Meerlanden (januari 2013). Op de bodemkwaliteitszonekaart voor de bovengrond (0-0,5 m-mv) is de locatie ingedeeld in de zone B-12. Op de bodemkwaliteitszonekaart voor de ondergrond (0,5-2,0 m-mv) is de locatie ingedeeld in de zone O-12. Voor de bovengrond geldt de ontgravingsklasse (0,0-0,5 m-mv): landbouw/natuur - heterogene zone. Voor de ondergrond (0,5-2,0 m-mv) geldt de ontgravingsklasse: landbouw/natuur.

2.9 Onderzoekshypothese

Gebaseerd op de verzamelde gegevens uit het vooronderzoek is de onderzoekslocatie als “onverdacht” beschouwd. Het onderzoek is dan ook uitgevoerd conform de NEN 5740 norm voor onverdachte locaties. Vanwege de ligging in een tuinbouwgebied en de mogelijk voormalige toepassing van bestrijdingsmiddelen wordt rekening gehouden met het aantreffen van verhoogde gehalten aan OCB's in de bovengrond. Hiermee is rekening gehouden in de onderzoeksopzet.

De aanwezigheid van asbestverdacht materiaal in de bodem wordt niet verwacht (niet verdacht).

3. ONDERZOEKSSTRATEGIE

3.1 Inleiding

Op basis van de verzamelde informatie uit het vooronderzoek (NEN 5725) en de gestelde onderzoekshypothese(n) voor de onderzoekslocatie, is een onderzoeksstrategie opgesteld conform de richtlijnen van de onderzoeksnorm NEN-5740 (Bodem-Landbodem; Strategie voor het uitvoeren van verkennend bodemonderzoek – Onderzoek naar de milieuhygiënische kwaliteit van bodem en grond, januari 2009) van het Nederlands Normalisatie-Instituut.

3.2 Onderzoeksstrategie

In principe worden boringen willekeurig verspreid over de gehele onderzoekslocatie. Voor het vaststellen van de milieuhygiënische conditie van de bodem (grond en grondwater) van de onderzoekslocatie zal volgens onderstaande strategie veldwerk en monsternamen voor laboratoriumanalyse plaatsvinden.

ONDERZOEKSNORM NEN-5740 'onverdacht'									
Aantal boringen				Aantal te nemen monsters			Aantal te onderzoeken (meng)monsters		
oppervlakte	tot 0,5 m	èn tot 2 m	èn met peilbuis	grond		grondwater	bovengrond	ondergrond	grondwater
				0-0,5 m	0,5-2,0 m ¹				
1.490 m ²	6	1	1	8	6	1	1	1	1
Analysepakket							NEN-grond incl. lutos	NEN-grond incl. lutos	NEN-grondwater

Tabel 3.1: Veldwerk, monsternamen en analysestrategie volgens NEN-5740 "onverdacht"

¹⁾ Uit elke boring van 0,5 tot 2,0 diepte worden drie monsters in trajecten van ten hoogste 0,5 m genomen.

Legenda bij tabel 3.1

m: meter beneden maaiveld

lutos: lutum en organische stofgehalte

De bovengrond en de ondergrond worden onderzocht op de stoffen uit het *NEN 5740 'standaardpakket'*:

- drogestof-bepaling
- 9 zware metalen
- 10 polycyclische aromatische koolwaterstoffen
- 7 Polychloorbifenylen (PCB)
- minerale olie

Vanwege de ligging in een tuinbouwgebied en de mogelijk voormalige toepassing van bestrijdingsmiddelen is de bovengrond aanvullend geanalyseerd op OCB's (chloorbestrijdingsmiddelen).

Tevens bepaalt het laboratorium het gehalte aan organische stof en lutumgehalte voor het vaststellen van een toetsingskader voor de lokale bodemkwaliteit.

Het grondwater wordt onderzocht op de stoffen uit het *NEN 5740 'standaardpakket'*:

- 9 zware metalen
- 8 vluchtige aromatische koolwaterstoffen (incl. naftaleen)
- 21 vluchtige gehalogeneerde koolwaterstoffen
- minerale olie

4. VELDWERKZAAMHEDEN

4.1 Algemeen

Conform de onderzoeksstrategie, zoals beschreven in hoofdstuk 3, is op de onderzoekslocatie een verkennend bodemonderzoek uitgevoerd.

De werkzaamheden zijn uitgevoerd onder certificaat op grond van BRL SIKB 2000 conform protocollen 2001 en 2002 van de Stichting Infrastructuur Kwaliteitsborging Bodembeheer.

Voor het traceren van de kabels en leidingen is voorafgaand aan de uitvoering van de veldwerkzaamheden een KLIC melding verricht.

4.2 Grondbemonstering

Op 3 november 2015 zijn de boringen geplaatst volgens de in paragraaf 3.2 weergegeven onderzoeksstrategie conform protocol 2001 van de Stichting Infrastructuur Kwaliteitsborging Bodembeheer.

De werkzaamheden zijn uitgevoerd door de heer H. van den Tillaar en de heer M. Vrolix. Beiden zijn erkend monsternemer in het kader van de BRL SIKB 2000 voor de protocollen 2001, 2002 en 2018.

De boringen zijn verricht met behulp van de Edelmanboor ($\varnothing$ 7 of 10 cm). Zie voor de boorpuntlocaties bijlage 3.

Het opgeboorde bodemmateriaal is volgens de classificatienorm voor onverharde bodems (NEN 5104) beoordeeld. Daarnaast is vastgesteld in hoeverre het opgeboorde materiaal mogelijke aanwijzingen biedt voor de aanwezigheid van visueel zichtbare verontreiniging.

Op basis van de zintuiglijke waarnemingen en de bodemopbouw heeft laagsgewijze bemonstering plaatsgevonden. De uitkomende grond en alle zintuiglijk waargenomen bijzonderheden zijn per boring beschreven in de profielbeschrijvingen (zie bijlage 4).

Tijdens de uitvoering van de veldwerkzaamheden is zowel op het maaiveld als in het opgeboorde bodemmateriaal geen asbestverdacht materiaal aangetroffen.

Gebaseerd op de diepte en stroming van het freatisch grondwater is een boring afgewerkt met een peilbuis (zie bijlage 2). Deze is benedenstrooms op de onderzoekslocatie geplaatst, ter plaatse van boorpunt 1. De bovenkant van het peilbuisfilter is onder de aangetroffen grondwaterstand geplaatst. Het filter bevindt zich van 2,5 - 3,5 meter beneden maaiveld. Tijdens de installatie van de peilbuis is geen werkwater gebruikt.

4.3 Grondwatermonstername

De peilbuis is een week na plaatsing op 11 november 2015 bemonsterd conform protocol 2002 van de Stichting Infrastructuur Kwaliteitsborging Bodembeheer. De bemonstering is uitgevoerd door erkend veldwerker van Aeres Milieu, de heer H. van den Tillaar.

Voorafgaand aan de bemonstering is de grondwaterstand opgenomen en zijn de zuurgraad (pH) en het elektrische-geleidingsvermogen (Ec) van het grondwater bepaald. Deze waarden waren constant bij monstername. De geleidbaarheid is gecorrigeerd voor de grondwatertemperatuur.

De geleiding is een maat voor de concentratie aan opgeloste stoffen in het water, terwijl de pH de zuurgraad van het water aangeeft (pH<7: zuur, pH = 7: neutraal, pH>7: basisch).

De grondwatermonsters zijn in het veld, voor zover noodzakelijk gefiltreerd en geconserveerd.

De in het veld gemeten parameters zijn in onderstaande tabel samengevat.

Peilbuisnummer	Pb 1
filterstelling [m-mv]	2,5 - 3,5
grondwaterpeil [m-mv]	0,6
toestroming	slecht
zuurgraad [pH]	6,8
elektrisch geleidingsvermogen [μ S/cm]	1595
troebelheid [NTU]	222
drijfslag	geen
geur	geen
waargenomen afwijkingen	geen

Tabel 4.1: Resultaten veldmetingen tijdens grondwatermonsternamen

De meetresultaten wijken niet af van natuurlijk of regionaal voorkomende waarden.

5. LABORATORIUMONDERZOEK

5.1 Algemeen

De analyses zijn uitgevoerd door het onderzoekslaboratorium van ALcontrol BV te Rotterdam. ALcontrol is geaccrediteerd volgens de door de Raad voor Accreditatie gestelde criteria voor Testlaboratoria conform ISO/IEC 17025, waar verdere conservering en (voor)behandeling van de monsters plaats heeft gevonden.

5.2 Grond(meng)monster(s)

In het laboratorium zijn voor het chemisch onderzoek van de grondmonsters uit de boven- en ondergrond al dan niet mengmonsters samengesteld volgens onderstaande tabel. De keuze voor het samenstellen van deelmonsters tot een mengmonster of het analyseren van individuele monsters is gebaseerd op de zintuiglijke waarnemingen in het veld en op de onderzoeksstrategie.

Monsternummer	Grondmonster(s) ¹⁾	Bodemlaag [m-mv]	Zintuiglijke waarnemingen
MM1	1-1/ 2-1/ 3-1/ 4-1/ 5-1/ 6-1/ 7-1	0 – 0,5	geen bijzonderheden
MM2	1-3/ 1-4/ 2-3/ 2-4/ 2-5	0,7 – 2,0	geen bijzonderheden

Tabel 5.1: schema grond(meng)monsters

¹⁾ Het eerste cijfer geeft het boorpunt aan, het tweede cijfer het monsternametraject (zie bijlage 3).

5.2.1 Analyseresultaten grond(meng)monsters

De analyseresultaten van de grond(meng)monsters worden in de volgende tabel samengevat, waarbij door middel van onderstaande sterrencodering de mate van verontreiniging is aangegeven.

- * Het gehalte is groter dan de achtergrondwaarde en kleiner dan of gelijk aan de het gemiddelde van de achtergrond- en interventiewaarde;
- ** het gehalte is groter dan het gemiddelde van de achtergrond- en interventiewaarde en kleiner dan of gelijk aan de interventiewaarde;
- *** het gehalte is groter dan de interventiewaarde.

In de Regeling bodemkwaliteit (RBK) is vastgelegd dat per 1 juli 2013 de toetsing altijd moet plaatsvinden door het gevonden gehalte in een monster eerst te corrigeren met het lutum en organisch stof gehalte (=berekende concentratie) en vervolgens te vergelijken met de grenswaarden van de Regeling Bodemkwaliteit.

In de kolommen zijn alleen die stoffen vermeld waarvan de analyseresultaten na toetsing hoger zijn dan de bijbehorende achtergrondwaarde voor duurzame bodemkwaliteit. Zie bijlage 6 voor de toetsingstabel en het analysecertificaat.

Monsternummer	Bodemlaag [m-mv]	Zintuiglijke waarnemingen	Verhoogde component	Berekende concentratie en toetsing	
MM1	0 – 0,5	geen bijzonderheden	som DDT som DDD som DDE som aldrin/dieldrin/endrin som heptachloorepoxide som chloordaan	610 µg/kg d.s. 59,3 µg/kg d.s. 485 µg/kg d.s. 34,4 µg/kg d.s. 3,24 µg/kg d.s. 13,4 µg/kg d.s.	* * * * * *
MM2	0,7 – 2,0	geen bijzonderheden	--	-	-

Tabel 5.2: Toetsingsresultaten van de grond(meng)monsters

Uit de analyseresultaten blijkt dat grondmengmonster MM1 (dieptetraject 0-0,5 m-mv.) licht verhoogd is met chloorbestrijdingsmiddelen. In grondmengmonster MM2 (dieptetraject 0,7-2,0 m-mv.) zijn geen gehalten gemeten verhoogd ten opzichte van de achtergrondwaarde.

OCB zijn (organochloor)bestrijdingsmiddelen, die vooral zijn toegepast als insecticiden. In het verleden zijn bestrijdingsmiddelen gebruikt waarvan pas achteraf duidelijk werd dat ze erg slecht afbreken in de bodem, zoals DDT, Drins (Aldrin, Dieldrin en Endrin) en zogeheten HCH's. Daardoor is veel grond die vroeger werd gebruikt als landbouwgrond, nog steeds vervuild met deze bestrijdingsmiddelen.

DDT is alomtegenwoordig in ons milieu door het vroegere gebruik ervan als pesticide. DDE en DDD komen in ons milieu terecht door de afbraak van DDT. DDT, DDE, en DDD worden afgebroken door het zonlicht of door bacteriën maar het kan 2 tot 15 jaar duren voor de helft verwijderd is. Ze worden opgenomen door planten en dieren en komen dus via het voedsel bij de mens terecht waar het wordt opgestapeld in het vetweefsel (vooral DDE).

5.2.2 Toetsing van de gestelde hypothese

Geconcludeerd kan worden dat de berekende concentraties in de grond in overeenstemming zijn met de vooraf geformuleerde hypothese dat de locatie als onverdacht beschouwd kan worden, rekening houdend met het aantreffen van verhoogde gehalten aan OCB's (bestrijdingsmiddelen). De gemeten concentraties geven geen aanleiding voor het uitvoeren van een aanvullend of nader bodemonderzoek.

5.2.3 Toetsing Bodemkwaliteitskaart gemeente Uithoorn

Voor de componenten OCB's zijn geen 95 percentielwaarden vastgesteld. De 95-percentielwaarden zijn een maat voor de hoogste gehalten die voorkomen binnen de bodemkwaliteitskaart, welke gebaseerd is op de gehalten die zijn aangetroffen op onverdachte locaties.

5.3 Grondwatermonster(s)

5.3.1 Analyseresultaten grondwatermonster

De analyseresultaten van de grondwatermonsters worden in de volgende tabel samengevat, waarbij door middel van onderstaande sterrencodering de mate van verontreiniging is aangegeven.

- * Het gehalte is groter dan of gelijk aan de streefwaarde (of de detectiegrens, indien deze hoger is) en kleiner dan of gelijk aan het gemiddelde van de streef- en interventiewaarde;
- ** het gehalte is groter dan het gemiddelde van de streef- en interventiewaarde en kleiner dan of gelijk aan de interventiewaarde;
- *** het gehalte is groter dan de interventiewaarde.

In de kolommen zijn alleen die stoffen vermeld waarvan de analyseresultaten na toetsing hoger zijn dan de bijbehorende streefwaarde voor duurzame bodemkwaliteit. Zie bijlage 7 voor de toetsingstabel en het analysecertificaat.

Peilbuis	Filtertraject	Grondwaterstand	Verhoogde component	Gemeten concentratie en toetsing	
1	2,5 - 3,5 m-mv	0,6 m-mv	Molybdeen	5,6 µg/l	*
			Xylenen	0,42 µg/l	*
			Naftaleen	0,03 µg/l	*

Tabel 5.3: Toetsingsresultaten van de grondwatermonsters

Uit de analyseresultaten blijkt dat in het grondwater afkomstig uit peilbuis 1 het gehalte aan molybdeen, xylenen en naftaleen licht verhoogd is ten opzichte van de streefwaarde.

5.3.2 Toetsing van de gestelde hypothese

Geconcludeerd kan worden dat de gemeten concentraties in het grondwater in tegenspraak zijn met de vooraf opgestelde hypothese dat de locatie onverdacht is.

De aangetoonde licht verhoogde gehalten aan molybdeen, xylenen en naftaleen worden mogelijk van buiten de onderzoekslocatie aangevoerd. Op de locatie zijn geen verontreinigingsbronnen aan te wijzen die in relatie zouden kunnen staan met de verhoogd aangetroffen gehalten.

Het uitvoeren van een aanvullend of nader bodemonderzoek is gelet op de gemeten concentraties niet noodzakelijk.

6. CONCLUSIES EN AANBEVELINGEN

In opdracht van Ordito Gilze heeft Aeres Milieu B.V. in november 2015 een verkennend bodemonderzoek uitgevoerd op een locatie gelegen aan de Randweg 101 te Uithoorn.

Uit de analyseresultaten blijkt dat in de bovengrond licht verhoogde gehalten zijn gemeten met chloorbestrijdingsmiddelen. In de ondergrond zijn geen gehalten gemeten verhoogd ten opzichte van de achtergrondwaarde. Het freatisch grondwater is licht verhoogd met molybdeen, xylenen en naftaleen.

De resultaten van dit bodemonderzoek geven geen aanleiding tot het uitvoeren van een aanvullend of nader bodemonderzoek.


De milieuhygiënische conditie van de bodem vormt geen belemmering voor de voorgenomen bestemmingswijziging (omzetten bedrijfswoning naar burgerwoning).

De aangetroffen lichte verhogingen in de bovengrond kunnen wel bij grondafvoer beperkingen opleveren ten aanzien van het (her)gebruik van de grond omdat dan veelal andere normen gelden. Ten aanzien van hergebruik van deze grond elders is het Besluit Bodemkwaliteit van toepassing.

Het grondwater ter plaatse van de onderzoekslocatie is niet multifunctioneel toepasbaar. Het wordt daarom afgeraden het freatisch grondwater te gebruiken voor consumptie, besproeiing of proceswater.

BIJLAGE 1

Topografische overzichtskaart en kadastrale situatie

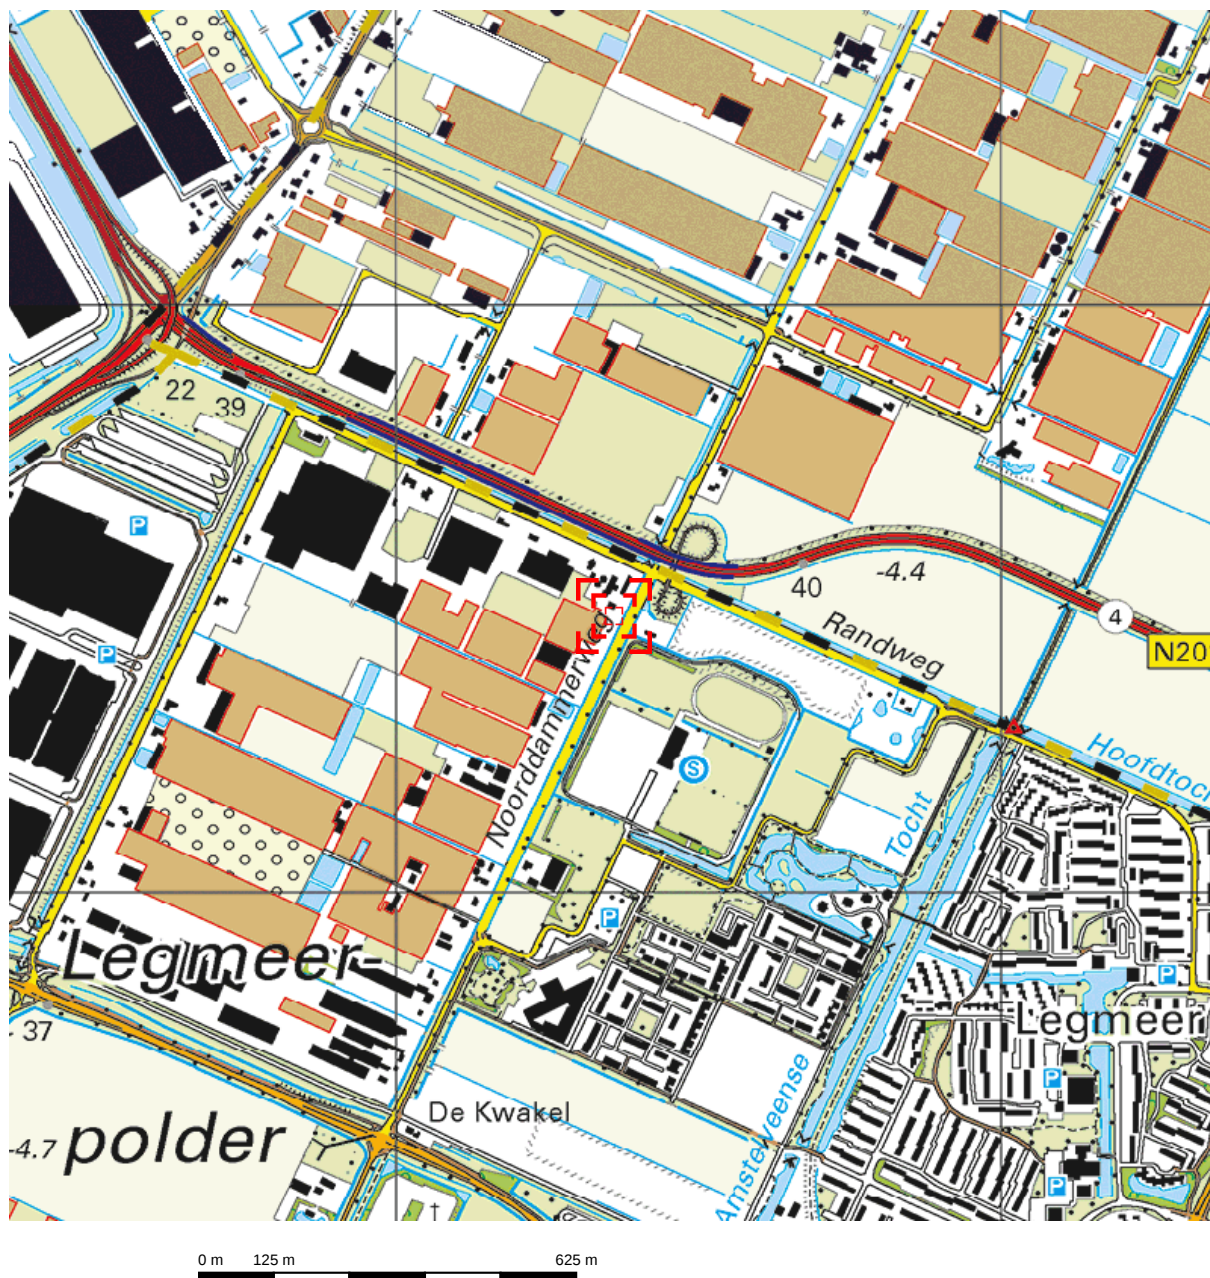

Deze kaart is noordgericht.

Schaal 1: 12500

 Hier bevindt zich Kadastraal object UITHOORN D 5662
Randweg 101, 1422 ND UITHOORN
CC-BY Kadaster.





12345 25	Deze kaart is noordgericht Perceelnummer Huisnummer	Schaal 1:500	UITHOORN D 5662	
— Vastgestelde kadastrale grens — Voorlopige kadastrale grens — Administratieve kadastrale grens — Bebouwing — Overige topografie	Kadastrale gemeente Sectie Perceel			
Voor een eensluitend uittreksel, Apeldoorn, 2 november 2015 De bewaarder van het kadaster en de openbare registers				

BIJLAGE 2

Foto's onderzoekslocatie



Foto 1



Foto 2



Foto 3




Foto 4



Foto 5

BIJLAGE 3








Situatietekening onderzoekslocatie met boorpunten

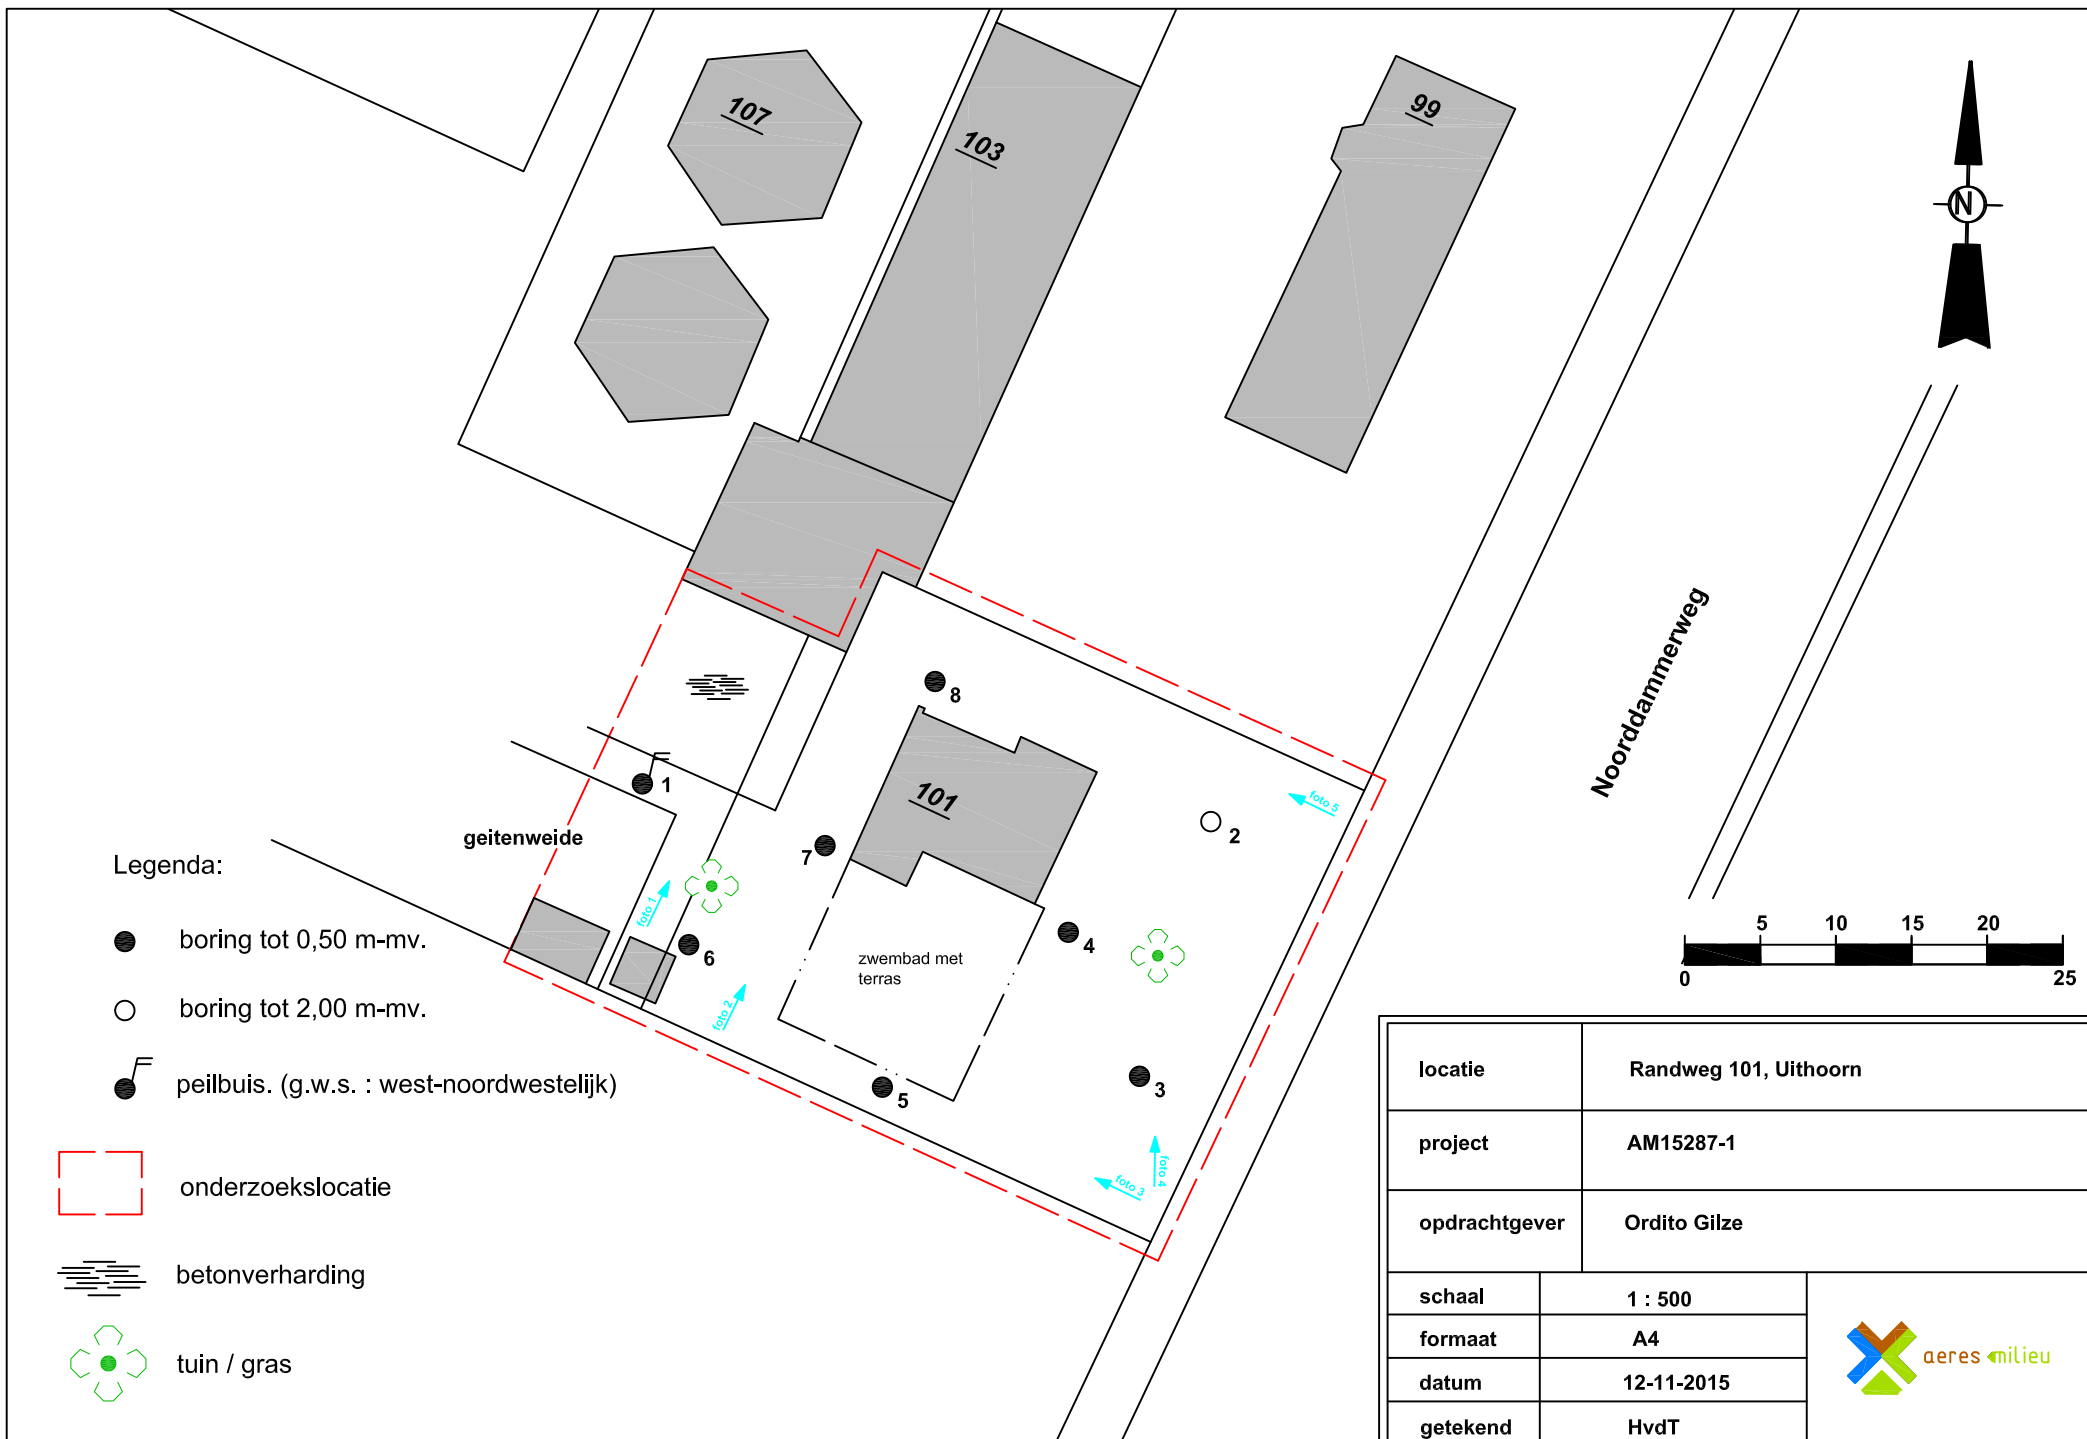

locatie	Randweg 101, Uithoorn	
project	AM15287-1	
opdrachtgever	Ordito Gilze	
schaal	1 : 500	
formaat	A4	
datum	12-11-2015	
getekend	HvdT	

BIJLAGE 4

Boorprofielen en zintuiglijke waarnemingen

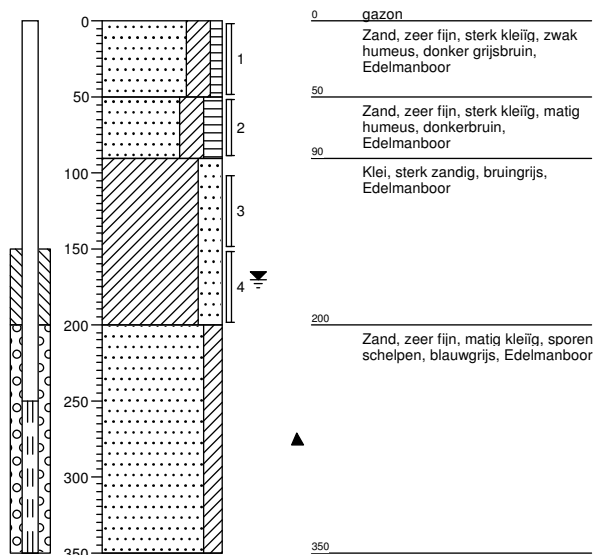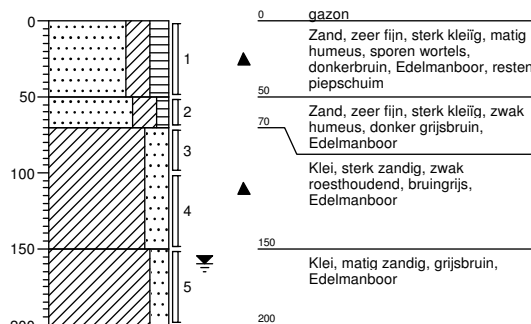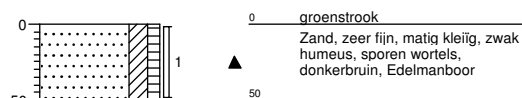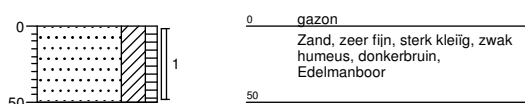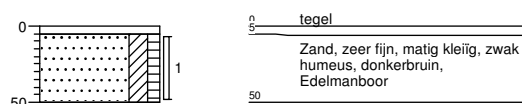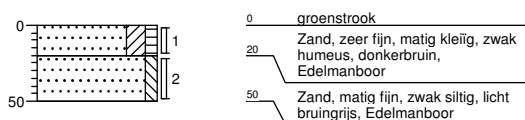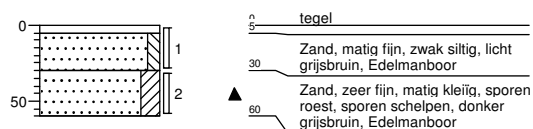
Boring: 1**Boring: 2****Boring: 3****Boring: 4****Boring: 5****Boring: 6****Boring: 7****Boring: 8**

Legenda (conform NEN 5104)


grind



Grind, siltig

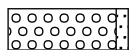

Grind, zwak zandig

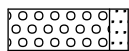

Grind, matig zandig




Grind, sterk zandig



Grind, uiterst zandig

zand

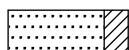


Zand, kleiig




Zand, zwak siltig



Zand, matig siltig

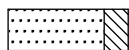


Zand, sterk siltig

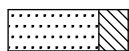


Zand, uiterst siltig

veen

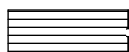


Veen, mineraalarm

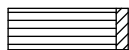


Veen, zwak kleiig



Veen, sterk kleiig

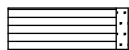

Veen, zwak zandig

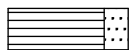

Veen, sterk zandig

peilbuis



blinde buis

casing

hoogste grondwaterstand
gemiddelde grondwaterstand
laagste grondwaterstand

bentoniet afdichting

filter

klei



Klei, zwak siltig



Klei, matig siltig



Klei, sterk siltig



Klei, uiterst siltig



Klei, zwak zandig



Klei, matig zandig



Klei, sterk zandig

leem



Leem, zwak zandig




Leem, sterk zandig

overige toevoegingen



zwak humeus

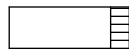


matig humeus




sterk humeus



zwak grindig

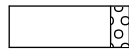

matig grindig

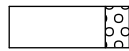

sterk grindig

geur

- geen geur
- zwakke geur
- matige geur
- sterke geur
- uiterste geur

olie

- geen olie-water reactie
- zwakke olie-water reactie
- matige olie-water reactie
- sterke olie-water reactie
- uiterste olie-water reactie

p.i.d.-waarde

- ▣ >0
- ▣ >1
- ▣ >10
- ▣ >100
- ▣ >1000
- ▣ >10000

monsters


- ▬ geroerd monster
- ▬ ongeroerd monster

overig

- ▲ bijzonder bestanddeel
- ◀ Gemiddeld hoogste grondwaterstand
- ≡ grondwaterstand
- ◆ Gemiddeld laagste grondwaterstand



slib

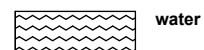

water

BIJLAGE 5

Verklaring Veldmedewerker

VERKLARING

Hierbij verklaar ik (ondergetekende) dat de veldwerkzaamheden onafhankelijk van de opdrachtgever zijn uitgevoerd conform de eisen van de BRL 2000 en protocollen 2001 en 2002.

Projectnummer	AM15287-1
Onderzoekslocatie	Randweg 101 Uithoorn
Datum uitvoering veldwerkzaamheden	3 november 2015 11 november 2015
Gecertificeerd monsternemer	dhr. H. van den Tillaar



dhr. M. Vrolix



BIJLAGE 6

Toetsingstabellen en analysecertificaat grond(meng)monsters

Projectnaam Randweg 101, Uithoorn
Projectcode AM15287-1

Tabel: Analyseresultaten grond (as3000) monsters (gehalten in mg/kgds, tenzij anders aangegeven)

Monstercode Bodemtype	MM1 1	or	br	MM2 2	or	br	AW	1/2(AW+I)	I	RBK eis
droge stof (gew.-%)	74,2			--	72,6		--			
gewicht artefacten (g)	<1			--	<1		--			
aard van de artefacten (-)	Geen			--	Geen		--			
organische stof (gloeiverlies) (% vd DS)	7,1			--	2,1		--			
KORRELGROOTTEVERDELING										
lutum (bodem) (% vd DS)	11			--	11		--			
METALEN										
barium ⁺	33		60,2	<20	25,5				920	20
cadmium	0,28		0,351	<0,2	0,211		0,60	6,8	13	0,20
kobalt	4,8		8,5	4,4	7,8		15	102	190	3,0
koper	11		15,3	<5	5,51		40	115	190	5,0
kwik	0,12		0,145	<0,05	0,0439		0,15	18	36	0,050
lood	28		34,9	<10	9,43		50	290	530	10
molybdeen	<0,5		0,35	1,2	1,2		1,5	96	190	1,5
nikkel	13		21,7	12	20		35	68	100	4,0
zink	73		109	28	45,5		140	430	720	20
POLYCYCLISCHE AROMATISCHE KOOLWATERSTOFFEN										
naftaleen	<0,01		--	<0,01	--					
fenantreen	0,16		--	<0,01	--					
antraceen	0,04		--	<0,01	--					
fluoranteen	0,30		--	<0,01	--					
benzo(a)antraceen	0,15		--	<0,01	--					
chryseen	0,16		--	<0,01	--					
benzo(k)fluoranteen	0,10		--	<0,01	--					
benzo(a)pyreen	0,16		--	<0,01	--					
benzo(ghi)peryleen	0,10		--	<0,01	--					
indeno(1,2,3-cd)pyreen	0,10		--	<0,01	--					
pak-totaal (10 van VROM) (0.7 factor)	1,277		1,28	0,07	0,07		1,5	21	40	0,35
CHLOORBENZENEN										
hexachloorbenzeen (µg/kgds)	3,8		5,35	-			8,5	1004	2000	1,0
POLYCHLOORBIFENYLEN (PCB)										
PCB 28 (µg/kgds)	<1		--	<1	--					
PCB 52 (µg/kgds)	<1		--	<1	--					
PCB 101 (µg/kgds)	<1		--	<1	--					
PCB 118 (µg/kgds)	<1		--	<1	--					
PCB 138 (µg/kgds)	<1		--	<1	--					
PCB 153 (µg/kgds)	<1		--	<1	--					
PCB 180 (µg/kgds)	<1		--	<1	--					
som PCB (7) (0.7 factor) (µg/kgds)	4,9		6,9	4,9	23,3 ^a		20	510	1000	4,9
CHLOORBESTRIJDINGSMIDDELEN										
o,p-DDT (µg/kgds)	63		--	-						
p,p-DDT (µg/kgds)	370		--	-						
som DDT (0.7 factor) (µg/kgds)	433		610	*	-		200	950	1700	1,4
o,p-DDD (µg/kgds)	5,1		--	-						
p,p-DDD (µg/kgds)	37		--	-						
som DDD (0.7 factor) (µg/kgds)	42,1		59,3	*	-		20	17010	34000	1,4
o,p-DDE (µg/kgds)	4,6		--	-						
p,p-DDE (µg/kgds)	340		--	-						
som DDE (0.7 factor) (µg/kgds)	344,6		485	*	-		100	1200	2300	1,4
som DDT, DDE, DDD (0.7 factor) (µg/kgds)	819,7		--	-						4,2
aldrin (µg/kgds)	<1		0,986	-					320	1,0
dieldrin (µg/kgds)	23		--	-						

endrin (µg/kgds)	<1	--	-					
som aldrin/dieldrin/endrin (0.7 factor) (µg/kgds)	24,4	34,4 *	-		15	2008	4000	2,1
isodrin (µg/kgds)	<1	--	-					
telodrin (µg/kgds)	<1	--	-					
alpha-HCH (µg/kgds)	<1	0,986	-		1,0	8500	17000	1,0
beta-HCH (µg/kgds)	<1	0,986	-		2,0	801	1600	1,0
gamma-HCH (µg/kgds)	<1	0,986	-		3,0	602	1200	1,0
delta-HCH (µg/kgds)	<1	--	-					
som a-b-c-d HCH (0.7 factor) (µg/kgds)	2,8	--	-					
heptachloor (µg/kgds)	<1	0,986 ^a	-		0,70	2000	4000	1,0
cis-heptachloorepoxide (µg/kgds)	1,6	--	-					
trans-heptachloorepoxide (µg/kgds)	<1	--	-					
som heptachloorepoxide (0.7 factor) (µg/kgds)	2,3	3,24 *	-		2,0	2001	4000	1,4
alpha-endosulfan (µg/kgds)	<1	0,986 ^a	-		0,90	2000	4000	1,0
hexachloorbutadien (µg/kgds)	<1	--	-		3,0			1,0
endosulfansulfaat (µg/kgds)	<1	--	-					
trans-chloordaan (µg/kgds)	4,1	--	-					
cis-chloordaan (µg/kgds)	5,4	--	-					
som chloordaan (0.7 factor) (µg/kgds)	9,5	13,4 *	-		2,0	2001	4000	1,4
Som organochloorbestrijdingsmiddelen (0.7 factor) waterbodem (µg/kgds)	862,9	--	-					
som organochloorbestrijdingsmiddelen (0.7 factor) landbodem (µg/kgds)	864,6	--	-					
MINERALE OLIE								
fractie C10 - C12	<5	--	<5	--				
fractie C12 - C22	<5	--	<5	--				
fractie C22 - C30	7	--	<5	--				
fractie C30 - C40	10	--	<5	--				
totaal olie C10 - C40	<20	19,7	<20	66,7	190	2595	5000	35

Monstercode en monstertraject

¹	12206814-001	MM1 1-1 / 2-1 / 3-1 / 4-1 / 5-1 / 6-1 / 7-1
²	12206814-002	MM2 1-3 / 1-4 / 2-3 / 2-4 / 2-5

De resultaten zijn voor de interventiewaarde getoetst aan de toetsingswaarden zoals vermeld in de Circulaire bodemsanering per 1 juli 2013, Staatscourant 27 juni 2013, Nr. 16675 en voor de achtergrondwaarde aan het Besluit Bodemkwaliteit, Staatscourant 20 december 2007, Nr. 247. Tevens zijn de volgende wijzigingen doorgevoerd: De gewijzigde grenswaarden van een aantal OCB (per 30-07-2008) (www.Senternovem.nl) en de wijziging in de Staatscourant 67 van 7 april 2009 en met wijzigingen zoals beschreven in de Staatscourant nr. 22335 (02-11-2012).

De gehalten die de betreffende toetsingswaarden overschrijden zijn als volgt geclassificeerd:

* het gehalte is groter dan de achtergrondwaarde en kleiner dan of gelijk aan het gemiddelde van de achtergrond- en interventiewaarde

** het gehalte is groter dan het gemiddelde van de achtergrond- en interventiewaarde en kleiner dan of gelijk aan de interventiewaarde

*** het gehalte is groter dan de interventiewaarde

-- geen toetsingswaarde voor opgesteld

- niet geanalyseerd

Verhoogde rapportagegrens, voor meer informatie zie analysecertificaat

RBK Tabel 1 (rapportagegrenzen), Staatscourant nr. 22335 (02-11-2012).

^a gecorrigeerd gehalte is groter dan of gelijk aan de achtergrondwaarde (of geen achtergrondwaarde voor opgesteld), maar wel kleiner dan de RBK rapportagegrens zoals beschreven in de Staatscourant nr. 22335 (02-11-2012), dus mag verondersteld worden kleiner dan de achtergrondwaarde te zijn.

^b gecorrigeerd gehalte is groter dan de achtergrondwaarde (of geen achtergrondwaarde voor opgesteld), en groter dan de RBK rapportagegrens zoals beschreven in de Staatscourant nr. 22335 (02-11-2012).

⁺ De interventiewaarde voor barium geldt alleen voor die situaties waarbij duidelijk sprake is van antropogene verontreiniging en geen sprake is van thermisch gereinigde grond en baggerspecie.

or Origineel resultaat

br Omgerekend resultaat

De achtergrond- en interventiewaarden zijn afhankelijk van de bodemsamenstelling. Voor de toetsing is gebruik gemaakt van de volgende samenstelling: (Als humus/lutum niet is gemeten geldt een default waarde van lutum = 25% en organische stof = 10%.)

Bodemtypehumuslutum

1	7.1%	11%
2	2.1%	11%



Analysrapport

Aeres Milieu BV
Dhr. T. Thijssen
Postbus 1015
6040 KA ROERMOND

Blad 1 van 8

Uw projectnaam : Randweg 101, Uithoorn
Uw projectnummer : AM15287-1
ALcontrol rapportnummer : 12206814, versienummer: 1
Rapport-verificatienummer : I8PLSKYK

Rotterdam, 12-11-2015

Geachte heer/mevrouw,

Hierbij ontvangt u de analyse resultaten van het laboratoriumonderzoek ten behoeve van uw project AM15287-1. Het onderzoek werd uitgevoerd conform uw opdracht. De gerapporteerde resultaten hebben uitsluitend betrekking op de geteste monsters. De door u aangegeven omschrijvingen voor de monsters en het project zijn overgenomen in dit analyserapport.


Het onderzoek is, met uitzondering van eventueel door derden uitgevoerd onderzoek, uitgevoerd door ALcontrol B.V., gevestigd aan de Steenhouwerstraat 15 in Rotterdam (NL).

Dit analyserapport bestaat inclusief bijlagen uit 8 pagina's. In geval van een versienummer van '2' of hoger vervallen de voorgaande versies. Alle bijlagen maken onlosmakelijk onderdeel uit van het rapport. Alleen vermenigvuldiging van het hele rapport is toegestaan.

Mocht u vragen en/of opmerkingen hebben naar aanleiding van dit rapport, bijvoorbeeld als u nadere informatie nodig heeft over de meetonzekerheid van de analyseresultaten in dit rapport, dan verzoeken wij u vriendelijk contact op te nemen met de afdeling Customer Support.

Wij vertrouwen er op u met deze informatie van dienst te zijn.

Hoogachtend,

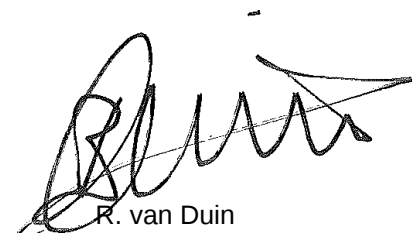

R. van Duin
Laboratory Manager



Aeres Milieu BV

Dhr. T. Thijssen

Blad 2 van 8

Analyserapport

Projectnaam Randweg 101, Uithoorn
 Projectnummer AM15287-1
 Rapportnummer 12206814 - 1

Orderdatum 04-11-2015
 Startdatum 04-11-2015
 Rapportagedatum 12-11-2015

Nummer	Monstersoort	Monsterspecificatie		
001	Grond (AS3000)	MM1 1-1 / 2-1 / 3-1 / 4-1 / 5-1 / 6-1 / 7-1		
002	Grond (AS3000)	MM2 1-3 / 1-4 / 2-3 / 2-4 / 2-5		
Analyse	Eenheid	Q	001	002
droge stof	gew.-%	S	74.2	72.6
gewicht artefacten	g	S	<1	<1
aard van de artefacten	-	S	geen	geen
organische stof (gloeiverlies)	% vd DS	S	7.1	2.1
KORRELGROOTTEVERDELING				
lutum (bodem)	% vd DS	S	11	11
METALEN				
barium	mg/kgds	S	33	<20
cadmium	mg/kgds	S	0.28	<0.2
kobalt	mg/kgds	S	4.8	4.4
koper	mg/kgds	S	11	<5
kwik	mg/kgds	S	0.12	<0.05
lood	mg/kgds	S	28	<10
molybdeen	mg/kgds	S	<0.5	1.2
nikkel	mg/kgds	S	13	12
zink	mg/kgds	S	73	28
POLYCYCLISCHE AROMATISCHE KOOLWATERSTOFFEN				
naftaleen	mg/kgds	S	<0.01	<0.01
fenantreen	mg/kgds	S	0.16	<0.01
antraceen	mg/kgds	S	0.04	<0.01
fluoranteen	mg/kgds	S	0.30	<0.01
benzo(a)antraceen	mg/kgds	S	0.15	<0.01
chryseen	mg/kgds	S	0.16	<0.01
benzo(k)fluoranteen	mg/kgds	S	0.10	<0.01
benzo(a)pyreen	mg/kgds	S	0.16	<0.01
benzo(ghi)peryleen	mg/kgds	S	0.10	<0.01
indeno(1,2,3-cd)pyreen	mg/kgds	S	0.10	<0.01
pak-totaal (10 van VROM) (0.7 factor)	mg/kgds	S	1.277 ¹⁾	0.07 ¹⁾
CHLOORBENZENEN				
hexachloorbenzeen	µg/kgds	S	3.8	
POLYCHLOORBIFENYLEN (PCB)				
PCB 28	µg/kgds	S	<1	<1
PCB 52	µg/kgds	S	<1	<1
PCB 101	µg/kgds	S	<1	<1
PCB 118	µg/kgds	S	<1	<1
PCB 138	µg/kgds	S	<1	<1
PCB 153	µg/kgds	S	<1	<1
PCB 180	µg/kgds	S	<1	<1

De met S gemerkte analyses zijn geaccrediteerd en vallen onder de AS3000-erkenning. Overige accreditaties zijn gemerkt met een Q.

Paraaf :



Aeres Milieu BV

Dhr. T. Thijssen

Blad 3 van 8

Analyserapport

Projectnaam Randweg 101, Uithoorn
 Projectnummer AM15287-1
 Rapportnummer 12206814 - 1

Orderdatum 04-11-2015
 Startdatum 04-11-2015
 Rapportagedatum 12-11-2015

Nummer	Monstersoort	Monsterspecificatie		
001	Grond (AS3000)	MM1 1-1 / 2-1 / 3-1 / 4-1 / 5-1 / 6-1 / 7-1		
002	Grond (AS3000)	MM2 1-3 / 1-4 / 2-3 / 2-4 / 2-5		

Analyse	Eenheid	Q	001	002
som PCB (7) (0.7 factor)	µg/kgds	S	4.9 ¹⁾	4.9 ¹⁾
CHLOORBESTRIJDINGSMIDDELEN				
o,p-DDT	µg/kgds	S	63	
p,p-DDT	µg/kgds	S	370	
som DDT (0.7 factor)	µg/kgds	S	433 ¹⁾	
o,p-DDD	µg/kgds	S	5.1	
p,p-DDD	µg/kgds	S	37	
som DDD (0.7 factor)	µg/kgds	S	42.1 ¹⁾	
o,p-DDE	µg/kgds	S	4.6	
p,p-DDE	µg/kgds	S	340	
som DDE (0.7 factor)	µg/kgds	S	344.6 ¹⁾	
som DDT,DDE,DDD (0.7 factor)	µg/kgds		819.7 ¹⁾	
aldrin	µg/kgds	S	<1	
dieldrin	µg/kgds	S	23	
endrin	µg/kgds	S	<1	
som aldrin/dieldrin/endrin (0.7 factor)	µg/kgds	S	24.4 ¹⁾	
isodrin	µg/kgds	S	<1	
telodrin	µg/kgds	S	<1	
alpha-HCH	µg/kgds	S	<1	
beta-HCH	µg/kgds	S	<1	
gamma-HCH	µg/kgds	S	<1	
delta-HCH	µg/kgds	S	<1	
som a-b-c-d HCH (0.7 factor)	µg/kgds		2.8 ¹⁾	
heptachloor	µg/kgds	S	<1	
cis-heptachloorepoxide	µg/kgds	S	1.6	
trans-heptachloorepoxide	µg/kgds	S	<1	
som heptachloorepoxide (0.7 factor)	µg/kgds	S	2.3 ¹⁾	
alpha-endosulfan	µg/kgds	S	<1	
hexachloorbutadieen	µg/kgds	S	<1	
endosulfansulfaat	µg/kgds	S	<1	
trans-chloordaan	µg/kgds	S	4.1	
cis-chloordaan	µg/kgds	S	5.4	
som chloordaan (0.7 factor)	µg/kgds	S	9.5 ¹⁾	
Som	µg/kgds		862.9 ¹⁾	
organochloorbestrijdingsmiddelen (0.7 factor) waterbodem				
som	µg/kgds	S	864.6 ¹⁾	
organochloorbestrijdingsmiddelen (0.7 factor) landbodem				
MINERALE OLIE				
fractie C10 - C12	mg/kgds		<5	<5
fractie C12 - C22	mg/kgds		<5	<5
fractie C22 - C30	mg/kgds		7	<5

De met S gemerkte analyses zijn geaccrediteerd en vallen onder de AS3000-erkenning. Overige accreditaties zijn gemerkt met een Q.

Paraaf :



Aeres Milieu BV
Dhr. T. Thijssen

Analyserapport

Blad 4 van 8

Projectnaam Randweg 101, Uithoorn
Projectnummer AM15287-1
Rapportnummer 12206814 - 1

Orderdatum 04-11-2015
Startdatum 04-11-2015
Rapportagedatum 12-11-2015

Nummer	Monstersoort	Monsterspecificatie
001	Grond (AS3000)	MM1 1-1 / 2-1 / 3-1 / 4-1 / 5-1 / 6-1 / 7-1
002	Grond (AS3000)	MM2 1-3 / 1-4 / 2-3 / 2-4 / 2-5

Analyse	Eenheid	Q	001	002
fractie C30 - C40	mg/kgds		10	<5
totaal olie C10 - C40	mg/kgds	S	<20	<20

De met S gemerkte analyses zijn geaccrediteerd en vallen onder de AS3000-erkenning. Overige accreditaties zijn gemerkt met een Q.

Paraaf :



Aeres Milieu BV
Dhr. T. Thijssen

Analysrapport

Blad 5 van 8

Projectnaam Randweg 101, Uithoorn
Projectnummer AM15287-1
Rapportnummer 12206814 - 1

Orderdatum 04-11-2015
Startdatum 04-11-2015
Rapportagedatum 12-11-2015

Monster beschrijvingen

- | | | |
|-----|---|--|
| 001 | * | De monstervoorbehandeling en analyses zijn uitgevoerd conform Accreditatieschema AS3000, dit geldt alleen voor de analyses die worden gerapporteerd met het "S" kenmerk. |
| | | |
| 002 | * | De monstervoorbehandeling en analyses zijn uitgevoerd conform Accreditatieschema AS3000, dit geldt alleen voor de analyses die worden gerapporteerd met het "S" kenmerk. |

Voetnoten

- | | |
|---|---|
| 1 | De sommatie na verrekening van de 0.7 factor voor <-waarden volgens BoToVa. |
|---|---|

Paraaf :



Aeres Milieu BV

Dhr. T. Thijssen

Blad 6 van 8

Analyserapport

Projectnaam Randweg 101, Uithoorn
 Projectnummer AM15287-1
 Rapportnummer 12206814 - 1

Orderdatum 04-11-2015
 Startdatum 04-11-2015
 Rapportagedatum 12-11-2015

Analyse	Monstersoort	Relatie tot norm
droge stof	Grond (AS3000)	Grond: Gelijkwaardig aan ISO 11465 en gelijkwaardig aan NEN-EN 15934. Grond (AS3000): conform AS3010-2 en gelijkwaardig aan NEN-EN 15934
gewicht artefacten	Grond (AS3000)	Conform AS3000 en conform NEN-EN 16179
aard van de artefacten	Grond (AS3000)	Idem
organische stof (gloeiverlies)	Grond (AS3000)	Grond: gelijkwaardig aan NEN 5754. Grond (AS3000): conform AS3010-3
lutum (bodem)	Grond (AS3000)	Conform AS3010-4
barium	Grond (AS3000)	Conform AS3010-5, conform NEN 6950 (ontsluiting conform NEN 6961, meting conform NEN 6966) eigen methode (ontsluiting conform NEN 6961, meting conform ISO 22036).
cadmium	Grond (AS3000)	Idem
kobalt	Grond (AS3000)	Idem
koper	Grond (AS3000)	Idem
kwik	Grond (AS3000)	Conform AS3010-5 en conform NEN 6950 (ontsluiting conform NEN 6961, meting conform NEN-ISO 16772)
lood	Grond (AS3000)	Conform AS3010-5, conform NEN 6950 (ontsluiting conform NEN 6961, meting conform NEN 6966) eigen methode (ontsluiting conform NEN 6961, meting conform ISO 22036).
molybdeen	Grond (AS3000)	Idem
nikkel	Grond (AS3000)	Idem
zink	Grond (AS3000)	Idem
naftaleen	Grond (AS3000)	Conform AS3010-6
fenantreen	Grond (AS3000)	Idem
antraceen	Grond (AS3000)	Idem
fluoranteen	Grond (AS3000)	Idem
benzo(a)antraceen	Grond (AS3000)	Idem
chryseen	Grond (AS3000)	Idem
benzo(k)fluoranteen	Grond (AS3000)	Idem
benzo(a)pyreen	Grond (AS3000)	Idem
benzo(ghi)peryleen	Grond (AS3000)	Idem
indeno(1,2,3-cd)pyreen	Grond (AS3000)	Idem
pak-totaal (10 van VROM) (0.7 factor)	Grond (AS3000)	Idem
hexachloorbenzeen	Grond (AS3000)	Conform AS3020-2
PCB 28	Grond (AS3000)	Conform AS3010-8
PCB 52	Grond (AS3000)	Idem
PCB 101	Grond (AS3000)	Idem
PCB 118	Grond (AS3000)	Idem
PCB 138	Grond (AS3000)	Idem
PCB 153	Grond (AS3000)	Idem
PCB 180	Grond (AS3000)	Idem
som PCB (7) (0.7 factor)	Grond (AS3000)	Idem
o,p-DDT	Grond (AS3000)	Conform AS3020-1
p,p-DDT	Grond (AS3000)	Idem
som DDT (0.7 factor)	Grond (AS3000)	Idem
o,p-DDD	Grond (AS3000)	Idem
p,p-DDD	Grond (AS3000)	Idem
som DDD (0.7 factor)	Grond (AS3000)	Idem
o,p-DDE	Grond (AS3000)	Idem
p,p-DDE	Grond (AS3000)	Idem
som DDE (0.7 factor)	Grond (AS3000)	Idem
som DDT,DDE,DDD (0.7 factor)	Grond (AS3000)	Idem
aldrin	Grond (AS3000)	Idem
dieldrin	Grond (AS3000)	Idem

Paraaf :



Aeres Milieu BV

Dhr. T. Thijssen

Blad 7 van 8

Analyserapport

Projectnaam Randweg 101, Uithoorn
 Projectnummer AM15287-1
 Rapportnummer 12206814 - 1

Orderdatum 04-11-2015
 Startdatum 04-11-2015
 Rapportagedatum 12-11-2015

Analyse	Monstersoort	Relatie tot norm
endrin	Grond (AS3000)	Idem
som aldrin/dieldrin/endrin (0.7 factor)	Grond (AS3000)	Idem
isodrin	Grond (AS3000)	Idem
telodrin	Grond (AS3000)	Idem
alpha-HCH	Grond (AS3000)	Idem
beta-HCH	Grond (AS3000)	Idem
gamma-HCH	Grond (AS3000)	Idem
delta-HCH	Grond (AS3000)	Conform AS3020-3
som a-b-c-d HCH (0.7 factor)	Grond (AS3000)	Eigen methode, aceton/hexaan-extractie, clean-up, analyse m.b.v. GCMS
heptachloor	Grond (AS3000)	Conform AS3020-1
cis-heptachloorepoxide	Grond (AS3000)	Idem
trans-heptachloorepoxide	Grond (AS3000)	Idem
som heptachloorepoxide (0.7 factor)	Grond (AS3000)	Idem
alpha-endosulfan	Grond (AS3000)	Idem
hexachloorbutadieen	Grond (AS3000)	Idem
endosulfansulfaat	Grond (AS3000)	Conform AS3020-3
trans-chloordaan	Grond (AS3000)	Conform AS3020-1
cis-chloordaan	Grond (AS3000)	Idem
som chloordaan (0.7 factor)	Grond (AS3000)	Idem
Som organochloorbestrijdingsmiddelen (0.7 factor) waterbodem	Grond (AS3000)	Conform AS3220-1 en AS3220-2
som organochloorbestrijdingsmiddelen (0.7 factor) landbodem	Grond (AS3000)	Conform AS3020
totaal olie C10 - C40	Grond (AS3000)	Conform prestatieblad 3010-7 Gelijkwaardig aan NEN-EN-ISO 16703

Monster	Barcode	Aanlevering	Monstername	Verpakking
001	Y5608699	04-11-2015	03-11-2015	ALC201
001	Y5606686	04-11-2015	03-11-2015	ALC201
001	Y5608640	04-11-2015	03-11-2015	ALC201
001	Y5608680	04-11-2015	03-11-2015	ALC201
001	Y5608678	04-11-2015	03-11-2015	ALC201
001	Y5608709	04-11-2015	03-11-2015	ALC201
001	Y5608711	04-11-2015	03-11-2015	ALC201
002	Y5608710	04-11-2015	03-11-2015	ALC201
002	Y5608705	04-11-2015	03-11-2015	ALC201
002	Y5608708	04-11-2015	03-11-2015	ALC201
002	Y5608707	04-11-2015	03-11-2015	ALC201
002	Y5608701	04-11-2015	03-11-2015	ALC201

Paraaf :



Aeres Milieu BV
Dhr. T. Thijssen

Analysrapport

Blad 8 van 8

Projectnaam Randweg 101, Uithoorn
Projectnummer AM15287-1
Rapportnummer 12206814 - 1


Orderdatum 04-11-2015
Startdatum 04-11-2015
Rapportagedatum 12-11-2015

Monsternummer: 001
Monster beschrijvingen MM11-1 / 2-1 / 3-1 / 4-1 / 5-1 / 6-1 / 7-1

Karakterisering naar alkaantraject

benzine	C9-C14
kerosine en petroleum	C10-C16
diesel en gasolie	C10-C28
motorolie	C20-C36
stookolie	C10-C36

De C10 en C40 pieken zijn toegevoegd door het laboratorium en worden gebruikt als interne standaard.

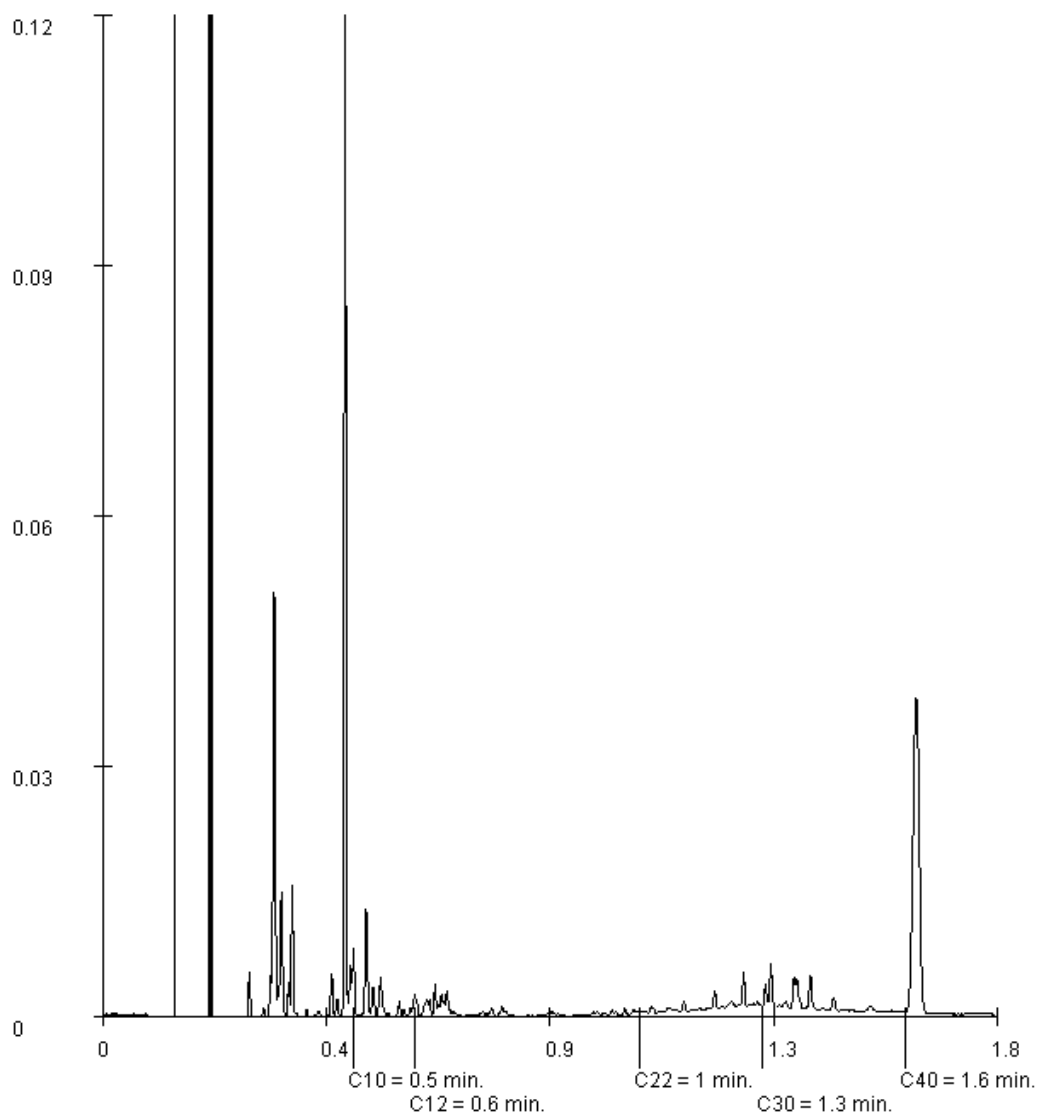

Paraaf :

BIJLAGE 7

Toetsingstabellen en analysecertificaat grondwatermonster

Projectnaam Randweg 101, Uithoorn
Projectcode AM15287-1

Tabel: Analyseresultaten grondwater (as3000) monsters (gehalten in µg/l, tenzij anders aangegeven)

Monstercode Bodemtype	Pb1 1	S	1/2(S+I)	I	RBK eis
METALEN					
barium	38	50	338	625	20
cadmium	<0,20	0,40	3,2	6,0	0,20
kobalt	<2	20	60	100	2,0
koper	<2,0	15	45	75	2,0
kwik	<0,05	0,050	0,18	0,30	0,050
lood	<2,0	15	45	75	2,0
molybdeen	5,6 *	5,0	152	300	2,0
nikkel	<3	15	45	75	3,0
zink	30	65	432	800	10
VLUCHTIGE AROMATEN					
benzeen	<0,2	0,20	15	30	0,20
tolueen	<0,2	7,0	504	1000	0,20
ethylbenzeen	<0,2	4,0	77	150	0,20
o-xyleen	0,13 --				0,10
p- en m-xyleen	0,29 --				0,20
xylenen (0.7 factor)	0,42 *	0,20	35	70	0,21
styreen	<0,2	6,0	153	300	0,20
POLYCYCLISCHE AROMATISCHE KOOLWATERSTOFFEN					
naftaleen	0,03 *	0,01	35	70	0,020
interventiefactor polycyclische aromatische koolwaterstoffen	0,000429			1	
GEHALOGENEERDE KOOLWATERSTOFFEN					
1,1-dichloorethaan	<0,2	7,0	454	900	0,20
1,2-dichloorethaan	<0,2	7,0	204	400	0,20
1,1-dichlooretheen	<0,1 a	0,01	5,0	10	0,10
cis-1,2-dichlooretheen	<0,1 --				0,10
trans-1,2-dichlooretheen	<0,1 --				
som (cis,trans) 1,2- dichloorethenen (0.7 factor)	0,14 a	0,01	10	20	0,14
dichloormethaan	<0,2 a	0,01	500	1000	0,20
1,1-dichloorpropaan	<0,2	0,80	40	80	0,20
1,2-dichloorpropaan	<0,2	0,80	40	80	0,20
1,3-dichloorpropaan	<0,2	0,80	40	80	0,20
som dichloorpropanen (0.7 factor)	0,42	0,80	40	80	0,42
tetrachlooretheen	<0,1 a	0,01	20	40	0,10
tetrachloormethaan	<0,1 a	0,01	5,0	10	0,10
1,1,1-trichloorethaan	<0,1 a	0,01	150	300	0,10
1,1,2-trichloorethaan	<0,1 a	0,01	65	130	0,10
trichlooretheen	<0,2	24	262	500	0,20
chloroform	<0,2	6,0	203	400	0,20
vinylchloride	<0,2 a	0,01	2,5	5,0	0,20
tribroommethaan	<0,2			630	0,20
MINERALE OLIE					
fractie C10 - C12	<25 --				
fractie C12 - C22	<25 --				
fractie C22 - C30	<25 --				
fractie C30 - C40	<25 --				
totaal olie C10 - C40	<50	50	325	600	50

Monstercode en monstertraject
1 12210215-001 Pb1

De resultaten zijn getoetst aan de toetsingswaarden zoals vermeld Circulaire bodemsanering per 1 juli 2013, Staatscourant 27 juni 2013, Nr. 16675.

De gehalten die de betreffende toetsingswaarden overschrijden zijn als volgt geclassificeerd:

- * het gehalte is groter dan de streefwaarde en kleiner dan of gelijk aan het gemiddelde van de streef- en interventiewaarde*
- ** het gehalte is groter dan het gemiddelde van de streef- en interventiewaarde en kleiner dan of gelijk aan de interventiewaarde*
- *** het gehalte is groter dan de interventiewaarde*
- geen toetsingswaarde voor opgesteld*
- niet geanalyseerd*
- # Verhoogde rapportagegrens, voor meer informatie zie analysecertificaat*
- RBK Tabel 1 (rapportagegrenzen), Staatscourant nr. 22335 (02-11-2012).*
- ^a gecorrigeerd gehalte is groter dan of gelijk aan de streefwaarde (of geen streefwaarde voor opgesteld), maar wel kleiner dan de RBK rapportagegrens zoals beschreven in de Staatscourant nr. 22335 (02-11-2012), dus mag verondersteld worden kleiner dan de streefwaarde te zijn.*
- ^b gehalte is groter dan de streefwaarde (of geen streefwaarde voor opgesteld), en groter dan de RBK rapportagegrens zoals beschreven in de Staatscourant nr. 22335 (02-11-2012).*



Analysrapport

Aeres Milieu BV
Dhr. T. Thijssen
Postbus 1015
6040 KA ROERMOND

Blad 1 van 5

Uw projectnaam : Randweg 101, Uithoorn
Uw projectnummer : AM15287-1
ALcontrol rapportnummer : 12210215, versienummer: 1
Rapport-verificatienummer : JV2G81N8

Rotterdam, 16-11-2015

Geachte heer/mevrouw,

Hierbij ontvangt u de analyse resultaten van het laboratoriumonderzoek ten behoeve van uw project AM15287-1. Het onderzoek werd uitgevoerd conform uw opdracht. De gerapporteerde resultaten hebben uitsluitend betrekking op de geteste monsters. De door u aangegeven omschrijvingen voor de monsters en het project zijn overgenomen in dit analyserapport.


Het onderzoek is, met uitzondering van eventueel door derden uitgevoerd onderzoek, uitgevoerd door ALcontrol B.V., gevestigd aan de Steenhouwerstraat 15 in Rotterdam (NL).

Dit analyserapport bestaat inclusief bijlagen uit 5 pagina's. In geval van een versienummer van '2' of hoger vervallen de voorgaande versies. Alle bijlagen maken onlosmakelijk onderdeel uit van het rapport. Alleen vermenigvuldiging van het hele rapport is toegestaan.

Mocht u vragen en/of opmerkingen hebben naar aanleiding van dit rapport, bijvoorbeeld als u nadere informatie nodig heeft over de meetonzekerheid van de analyseresultaten in dit rapport, dan verzoeken wij u vriendelijk contact op te nemen met de afdeling Customer Support.

Wij vertrouwen er op u met deze informatie van dienst te zijn.

Hoogachtend,

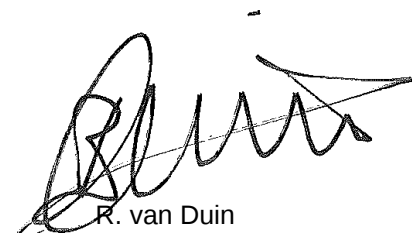

R. van Duin
Laboratory Manager



Aeres Milieu BV
Dhr. T. Thijssen

Analyserapport

Blad 2 van 5

Projectnaam Randweg 101, Uithoorn
Projectnummer AM15287-1
Rapportnummer 12210215 - 1

Orderdatum 11-11-2015
Startdatum 11-11-2015
Rapportagedatum 16-11-2015

Nummer	Monstersoort	Monsterspecificatie		
001	Grondwater (AS3000)	Pb1		
Analyse	Eenheid	Q	001	
METALEN				
barium	µg/l	S	38	
cadmium	µg/l	S	<0.20	
kobalt	µg/l	S	<2	
koper	µg/l	S	<2.0	
kwik	µg/l	S	<0.05	
lood	µg/l	S	<2.0	
molybdeen	µg/l	S	5.6	
nikkel	µg/l	S	<3	
zink	µg/l	S	30	
VLUCHTIGE AROMATEN				
benzeen	µg/l	S	<0.2	
tolueen	µg/l	S	<0.2	
ethylbenzeen	µg/l	S	<0.2	
o-xyleen	µg/l	S	0.13	
p- en m-xyleen	µg/l	S	0.29	
xylenen (0.7 factor)	µg/l	S	0.42 ¹⁾	
styreen	µg/l	S	<0.2	
POLYCYCLISCHE AROMATISCHE KOOLWATERSTOFFEN				
naftaleen	µg/l	S	0.03	
GEHALOGENEERDE KOOLWATERSTOFFEN				
1,1-dichloorethaan	µg/l	S	<0.2	
1,2-dichloorethaan	µg/l	S	<0.2	
1,1-dichlooretheen	µg/l	S	<0.1	
cis-1,2-dichlooretheen	µg/l	S	<0.1	
trans-1,2-dichlooretheen	µg/l	S	<0.1	
som (cis,trans) 1,2-dichloorethenen (0.7 factor)	µg/l	S	0.14 ¹⁾	
dichloormethaan	µg/l	S	<0.2	
1,1-dichloorpropaan	µg/l	S	<0.2	
1,2-dichloorpropaan	µg/l	S	<0.2	
1,3-dichloorpropaan	µg/l	S	<0.2	
som dichloorpropanen (0.7 factor)	µg/l	S	0.42 ¹⁾	
tetrachlooretheen	µg/l	S	<0.1	
tetrachloormethaan	µg/l	S	<0.1	
1,1,1-trichloorethaan	µg/l	S	<0.1	
1,1,2-trichloorethaan	µg/l	S	<0.1	
trichlooretheen	µg/l	S	<0.2	
chloroform	µg/l	S	<0.2	
vinylchloride	µg/l	S	<0.2	
tribroommethaan	µg/l	S	<0.2	

De met S gemerkte analyses zijn geaccrediteerd en vallen onder de AS3000-erkenning. Overige accreditaties zijn gemerkt met een Q.

Paraaf :



Aeres Milieu BV
Dhr. T. Thijssen

Analyserapport

Blad 3 van 5

Projectnaam Randweg 101, Uithoorn
Projectnummer AM15287-1
Rapportnummer 12210215 - 1

Orderdatum 11-11-2015
Startdatum 11-11-2015
Rapportagedatum 16-11-2015

Nummer	Monstersoort	Monsterspecificatie
001	Grondwater (AS3000)	Pb1

Analyse	Eenheid	Q	001
---------	---------	---	-----

MINERALE OLIE

fractie C10 - C12	µg/l		<25
fractie C12 - C22	µg/l		<25
fractie C22 - C30	µg/l		<25
fractie C30 - C40	µg/l		<25
totaal olie C10 - C40	µg/l	S	<50

De met S gemerkte analyses zijn geaccrediteerd en vallen onder de AS3000-erkenning. Overige accreditaties zijn gemerkt met een Q.

Paraaf :



Aeres Milieu BV
Dhr. T. Thijssen

Analysrapport

Blad 4 van 5

Projectnaam Randweg 101, Uithoorn
Projectnummer AM15287-1
Rapportnummer 12210215 - 1

Orderdatum 11-11-2015
Startdatum 11-11-2015
Rapportagedatum 16-11-2015

Monster beschrijvingen

001 * De monstervoorbehandeling en analyses zijn uitgevoerd conform Accreditatieschema AS3000, dit geldt alleen voor de analyses die worden gerapporteerd met het "S" kenmerk.

Voetnoten

1 De sommatie na verrekening van de 0.7 factor voor <-waarden volgens BoToVa.

Paraaf :



Aeres Milieu BV
Dhr. T. Thijssen

Analyserapport

Blad 5 van 5

Projectnaam Randweg 101, Uithoorn
Projectnummer AM15287-1
Rapportnummer 12210215 - 1

Orderdatum 11-11-2015
Startdatum 11-11-2015
Rapportagedatum 16-11-2015

Analyse	Monstersoort	Relatie tot norm
barium	Grondwater (AS3000)	Conform AS3110-3 en Conform NEN 6966 (meting conform NEN-EN-ISO 11885)
cadmium	Grondwater (AS3000)	Idem
kobalt	Grondwater (AS3000)	Idem
koper	Grondwater (AS3000)	Idem
kwik	Grondwater (AS3000)	Conform AS3110-3 en conform NEN-EN-ISO 17852
lood	Grondwater (AS3000)	Conform AS3110-3 en Conform NEN 6966 (meting conform NEN-EN-ISO 11885)
molybdeen	Grondwater (AS3000)	Idem
nikkel	Grondwater (AS3000)	Idem
zink	Grondwater (AS3000)	Idem
benzeen	Grondwater (AS3000)	Conform AS3130-1
tolueen	Grondwater (AS3000)	Idem
ethylbenzeen	Grondwater (AS3000)	Idem
o-xyleen	Grondwater (AS3000)	Idem
p- en m-xyleen	Grondwater (AS3000)	Idem
xylenen (0.7 factor)	Grondwater (AS3000)	Conform AS3130-1
styreen	Grondwater (AS3000)	Conform AS3130-1
naftaleen	Grondwater (AS3000)	Conform AS3110-4
1,1-dichloorethaan	Grondwater (AS3000)	Conform AS3130-1
1,2-dichloorethaan	Grondwater (AS3000)	Idem
1,1-dichlooretheen	Grondwater (AS3000)	Idem
cis-1,2-dichlooretheen	Grondwater (AS3000)	Idem
trans-1,2-dichlooretheen	Grondwater (AS3000)	Idem
som (cis,trans) 1,2-dichloorethenen (0.7 factor)	Grondwater (AS3000)	Idem
dichloormethaan	Grondwater (AS3000)	Idem
1,1-dichloorpropaan	Grondwater (AS3000)	Idem
1,2-dichloorpropaan	Grondwater (AS3000)	Idem
1,3-dichloorpropaan	Grondwater (AS3000)	Idem
som dichloorpropanen (0.7 factor)	Grondwater (AS3000)	Idem
tetrachlooretheen	Grondwater (AS3000)	Idem
tetrachloormethaan	Grondwater (AS3000)	Idem
1,1,1-trichloorethaan	Grondwater (AS3000)	Idem
1,1,2-trichloorethaan	Grondwater (AS3000)	Idem
trichlooretheen	Grondwater (AS3000)	Idem
chloroform	Grondwater (AS3000)	Idem
vinylchloride	Grondwater (AS3000)	Idem
tribroommethaan	Grondwater (AS3000)	Idem
totaal olie C10 - C40	Grondwater (AS3000)	Conform AS3110-5

Monster	Barcode	Aanlevering	Monstername	Verpakking
001	G8970035	11-11-2015	11-11-2015	ALC236
001	G8970036	11-11-2015	11-11-2015	ALC236
001	B1445879	11-11-2015	11-11-2015	ALC204

Paraaf :