BEGANEGROND 0.00+P
BVO 547.6m2

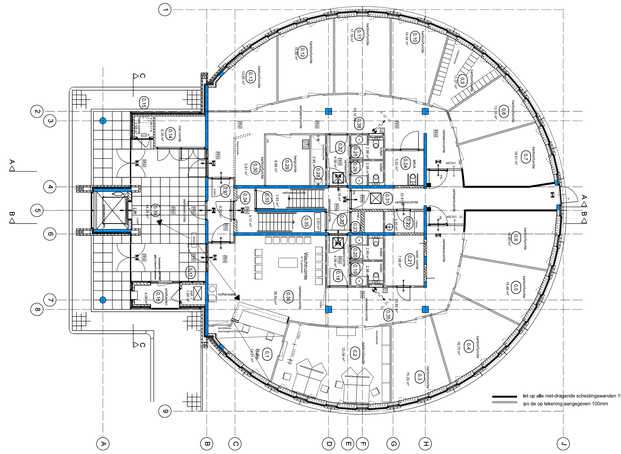

ket op alle niet-dragende scheidingswanden 150mm dik
ipv de op tekening aangegeven 100mm

Begane grond								
Ruimtenr.	omschrijving	Overige Gebruiksfunctie	m²	Verkeersruimte	m²	Verblijfsruimte	m²	Kantoorfunctie	m²	Max. Personen	m² VG per persoon	m²	Bezettingsgr. Klasse
0.1	balie		m²		m²		m²	15,18	m²	3,00	5,05	B2
0.2	spreekkamer		m²		m²		m²	15,29	m²	4,00	3,82	B2
0.3	spreekkamer		m²		m²		m²	15,29	m²	4,00	3,82	B2
0.4	spreekkamer		m²		m²		m²	16,75	m²	4,00	4,19	B2
0.5	spreekkamer		m²		m²		m²	16,75	m²	4,00	4,19	B2
0.6	spreekkamer		m²		m²		m²	15,89	m²	4,00	4,72	B2
0.7	spreekkamer		m²		m²		m²	18,51	m²	4,00	4,63	B2
0.8	spreekkamer		m²		m²		m²	15,40	m²	4,00	3,85	B2
0.9	toilets		m²		m²		m²	11,27	m²	3,00	3,76	B2
0.10	spreekkamer		m²		m²		m²	14,54	m²	4,00	3,64	B2
0.11	spreekkamer		m²		m²		m²	17,21	m²	4,00	4,30	B2
0.12	spreekkamer		m²		m²		m²	15,90	m²	4,00	3,98	B2
0.13	spreekkamer		m²		m²		m²	13,65	m²	3,00	4,55	B2
0.14	toilet mw	1,68	m²		m²		m²		m²			
0.15	electra	1,68	m²		m²		m²		m²			
0.16	berging	4,68	m²		m²		m²		m²			
0.17	verkeersruimte		m²		m²		m²		m²			
0.18	verkeersruimte		m²	4,56	m²		m²		m²			
0.19	toilet		m²		m²		m²	2,66	m²			
0.20	toilet		m²		m²		m²	2,66	m²			
0.21	kantinebedrijfsg	7,96	m²		m²		m²		m²			
0.22	pantry		m²		m²		m²	3,35	m²			
0.23	trapkg	5,85	m²		m²		m²		m²			
0.24	MFA		m²		m²		m²	5,32	m²			
0.25	toilet		m²		m²		m²	2,66	m²			
0.26	toilet		m²		m²		m²	2,66	m²			
0.27	verkeersruimte		m²		m²		m²	4,56	m²			
0.28	vitrine		m²		m²		m²	2,85	m²			
0.29	MFA		m²		m²		m²	6,65	m²			
0.30	vide		m²		m²		m²	5,51	m²			
0.31	verkeersruimte		m²	22,81	m²		m²		m²			
0.32	verkeersruimte		m²	10,26	m²		m²		m²			
0.33	verkeersruimte		m²	5,47	m²		m²		m²			
0.34	verkeersruimte		m²	2,62	m²		m²		m²			
0.35	verkeersruimte		m²	24,26	m²		m²		m²			
0.36	wachtruimte		m²		m²	36,07	m²	36,07	m²	15,00	2,40	B2
0.37	verkeersruimte		m²	6,38	m²		m²		m²			
0.38	verkeersruimte		m²	41,73	m²		m²		m²			
0.39	verkeersruimte		m²	66,29	m²		m²		m²			
		22,73	m²	186,21	m²	209,88	m²	393,81	m²	63,00			
	totaal												491,89
	gebruiksoppervlak			497,06	m²								
	aantal personen			63,00									
	m²/per persoon (GBO)			7,89									
	bezettingsklasse/klasse			B2									

EERSTE VERDIEPING 3400+P
BVO 577.9m2

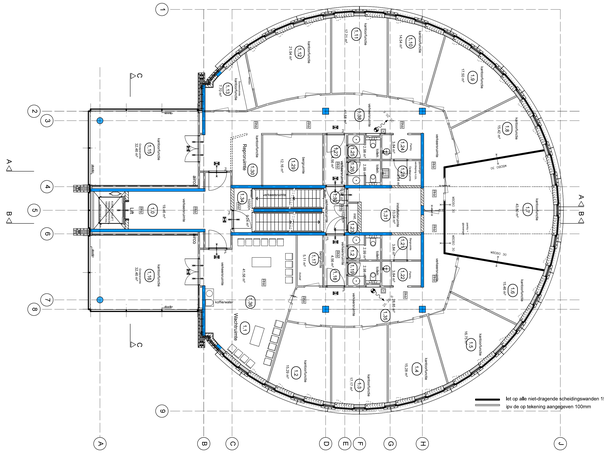

ket op alle niet-dragende scheidingswanden 150mm dik
ipv de op tekening aangegeven 100mm

1e verdieping								
Ruimtenr.	omschrijving	Overige Gebruiksfunctie	m²	Verkeersruimte	m²	Verblijfsruimte	m²	Kantoorfunctie	m²	Max. Personen	m² VG per persoon	m²	Bezettingsgr. Klasse
1.1	verkeersruimte		m²	19,46	m²		m²		m²				
1.2	verkeersruimte (vide 1.36)		m²		m²	41,56	m²	41,56	m²	10,00	3,77	m²	B2
1.3	spreekkamer		m²		m²	15,29	m²	15,29	m²	4,00	3,82	m²	B2
1.4	spreekkamer		m²		m²	17,17	m²	17,17	m²	4,00	4,29	m²	B2
1.5	spreekkamer		m²		m²	16,75	m²	16,75	m²	4,00	4,19	m²	B2
1.6	spreekkamer		m²		m²	16,75	m²	16,75	m²	4,00	4,19	m²	B2
1.7	spreekkamer		m²		m²	15,40	m²	15,40	m²	4,00	3,85	m²	B2
1.8	spreekkamer		m²		m²	15,40	m²	15,40	m²	4,00	3,85	m²	B2
1.9	spreekkamer		m²		m²	15,40	m²	15,40	m²	4,00	3,85	m²	B2
1.10	spreekkamer		m²		m²	17,50	m²	17,50	m²	4,00	4,38	m²	B2
1.11	spreekkamer		m²		m²	17,21	m²	17,21	m²	4,00	4,30	m²	B2
1.12	spreekkamer		m²		m²	17,21	m²	17,21	m²	4,00	4,30	m²	B2
1.13	vergaderruimte		m²		m²	21,94	m²	21,94	m²	6,00	3,66	m²	B2
1.14	screenruimte		m²		m²	1,95	m²	1,95	m²	1,00	1,95	m²	B2
1.15			m²		m²		m²		m²				
1.16	groepruimte		m²		m²	32,46	m²	32,46	m²	10,00	3,71	m²	B2
1.17	groepruimte		m²		m²	32,46	m²	32,46	m²	10,00	3,71	m²	B2
1.18	archief		m²		m²	5,11	m²	5,11	m²			m²	
1.19	verkeersruimte		m²	4,56	m²		m²		m²			m²	
1.20	toilet		m²		m²		m²	4,56	m²			m²	
1.21	toilet		m²		m²		m²	2,66	m²			m²	
1.22	trapkg		m²		m²		m²	3,84	m²			m²	
1.23	MFA	1,65	m²		m²		m²	3,84	m²			m²	
1.24	pantry		m²		m²		m²	3,84	m²			m²	
1.25	toilet		m²		m²		m²	2,66	m²			m²	
1.26	toilet		m²		m²		m²	2,66	m²			m²	
1.27	verkeersruimte		m²	4,56	m²		m²		m²			m²	
1.28	archief		m²		m²		m²	12,16	m²			m²	
1.29	archief		m²		m²		m²	5,81	m²			m²	
1.30	mdr. Ruimte	13,54	m²		m²		m²		m²			m²	
1.31	verkeersruimte		m²	10,87	m²		m²		m²			m²	
1.32			m²		m²		m²		m²			m²	
1.33	verkeersruimte		m²	9,12	m²		m²		m²			m²	
1.34	verkeersruimte		m²	24,80	m²		m²		m²			m²	
1.35	verkeersruimte		m²	41,56	m²		m²		m²			m²	
1.36			m²		m²		m²		m²			m²	
1.37	verkeersruimte vide 1.2		m²		m²		m²		m²			m²	
		14,54	m²	119,38	m²	319,54	m²	375,72	m²	94,00			
	totaal												509,04
	gebruiksoppervlak			519,98	m²								
	aantal personen			94,00									
	m²/per persoon (GBO)			5,53									
	bezettingsklasse/klasse			B2									

RENVOOI

	brandwerendverbuisingsmateriaal conform NEN 6068
B30	ruimte voorzien van algemene noodverlichting
	hoofdschakelaar alarmie
WC	afsluiter gas
Rookmelder	vluchtdeur, uitsluitend afsluitbaar met paniekbeslating
Rookmelder	vluchtdeur, uitsluitend afsluitbaar met knopcilinder
	brandcompartiment 20, 20, 6
	verlaat inlet INCROLL DK gipsmortel
	kabelgoot t.b.v. kabelbanen
	kabelbanen

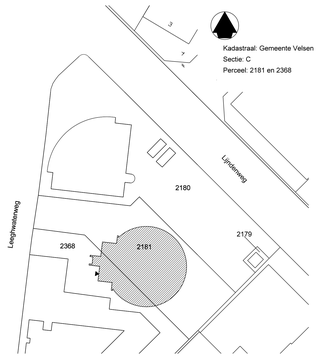

Personeel								
	Overige Gebruiksfunctie	m²	verkeersruimte	m²	verblijfsruimte	m²	kantoorfunctie	m²	max. Personen
vloer								
0e vloer	14,54	m²	186,19	m²	209,88	m²	393,81	m²	63,00
1e vloer	14,54	m²	119,38	m²	319,54	m²	375,72	m²	94,00
2e vloer	14,54	m²	119,38	m²	319,54	m²	375,72	m²	94,00
3e vloer	14,54	m²	119,38	m²	319,54	m²	375,72	m²	94,00
4e vloer	14,54	m²	119,38	m²	319,54	m²	375,72	m²	94,00
	72,72	m²	663,70	m²	1488,04	m²	1896,68	m²	439,00
Gebruiksoppervlak									
0e vloer					497,06	m²			
1e vloer					519,98	m²			
2e vloer					519,98	m²			
3e vloer					519,98	m²			
4e vloer					519,98	m²			
					2576,98	m²			
verblijfsgebied totaal			1488,04	58 %			58 % van het gebruiksoppervlak		
aantal personen			439,00						
m²/per persoon			3,39		m² per persoon				
Bezettingsgraad/klasse			B2						

TWEEDE VERDIEPING 6800+P
BVO 577.9m2

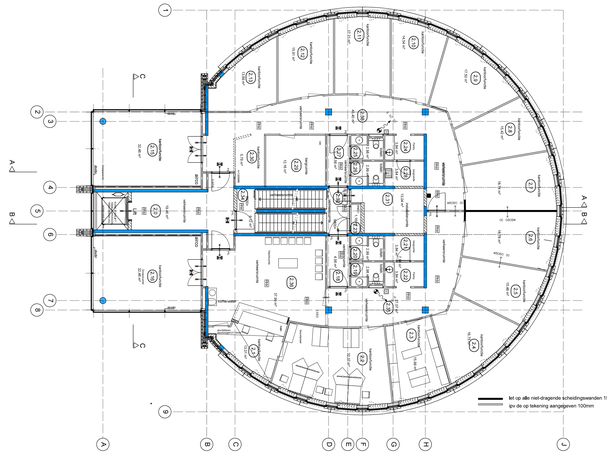

ket op alle niet-dragende scheidingswanden 150mm dik
ipv de op tekening aangegeven 100mm

2e verdieping								
Ruimtenr.	omschrijving	Overige Gebruiksfunctie	m²	Verkeersruimte	m²	Verblijfsruimte	m²	Kantoorfunctie	m²	Max. Personen	m² VG per persoon	m²	Bezettingsgr. Klasse
2.1			m²		m²		m²		m²				
2.2	receptie		m²		m²	13,91	m²	13,91	m²	3,00	4,64	m²	B1
2.3	wachtruimte		m²		m²	15,00	m²	15,00	m²	4,00	3,75	m²	B1
2.4	archief		m²		m²	10,70	m²	10,70	m²	5,00	2,14	m²	B1
2.5	spreekkamer		m²		m²	16,46	m²	16,46	m²	4,00	4,12	m²	B2
2.6	spreekkamer		m²		m²	15,40	m²	15,40	m²	4,00	3,85	m²	B2
2.7	spreekkamer		m²		m²	15,74	m²	15,74	m²	4,00	3,93	m²	B2
2.8	spreekkamer		m²		m²	17,62	m²	17,62	m²	4,00	4,40	m²	B2
2.9	spreekkamer		m²		m²	17,62	m²	17,62	m²	4,00	4,40	m²	B2
2.10	spreekkamer		m²		m²	15,61	m²	15,61	m²	4,00	3,90	m²	B2
2.11	spreekkamer		m²		m²	15,61	m²	15,61	m²	4,00	3,90	m²	B2
2.12			m²		m²		m²		m²			m²	
2.13	groepruimte		m²		m²	32,46	m²	32,46	m²	10,00	3,71	m²	B2
2.14			m²		m²		m²		m²			m²	
2.15	verkeersruimte	4,56	m²		m²		m²		m²			m²	
2.16	toilet		m²		m²		m²	2,66	m²			m²	
2.17	toilet		m²		m²		m²	2,66	m²			m²	
2.18	trapkg		m²		m²		m²	3,84	m²			m²	
2.19	archief	1,65	m²		m²		m²	3,84	m²			m²	
2.20	pantry		m²		m²		m²	3,84	m²			m²	
2.21	toilet		m²		m²		m²	2,66	m²			m²	
2.22	toilet		m²		m²		m²	2,66	m²			m²	
2.23	verkeersruimte	4,56	m²		m²		m²		m²			m²	
2.24	archief		m²		m²		m²	12,16	m²			m²	
2.25	archief		m²		m²		m²	5,81	m²			m²	
2.26	mdr. Ruimte	13,54	m²		m²		m²		m²			m²	
2.27	verkeersruimte		m²	10,87	m²		m²		m²			m²	
2.28			m²		m²		m²		m²			m²	
2.29	verkeersruimte		m²	9,12	m²		m²		m²			m²	
2.30	verkeersruimte		m²	24,80	m²		m²		m²			m²	
2.31	verkeersruimte	13,54	m²	41,56	m²		m²		m²			m²	
2.32			m²		m²		m²		m²			m²	
2.33	verkeersruimte		m²		m²	37,96	m²	37,96	m²	10,00	3,80	m²	B1
2.34			m²		m²		m²		m²			m²	
2.35	verkeersruimte		m²	37,96	m²		m²		m²			m²	
		14,54	m²	119,38	m²	37,96	m²	316,78	m²	75,00			
	totaal												509,15
	gebruiksoppervlak			519,98	m²								
	aantal personen			75,00									
	m²/per persoon (GBO)			6,93									
	bezettingsklasse/klasse			B1									

DERDE VERDIEPING 10200+P
BVO 577.9m2

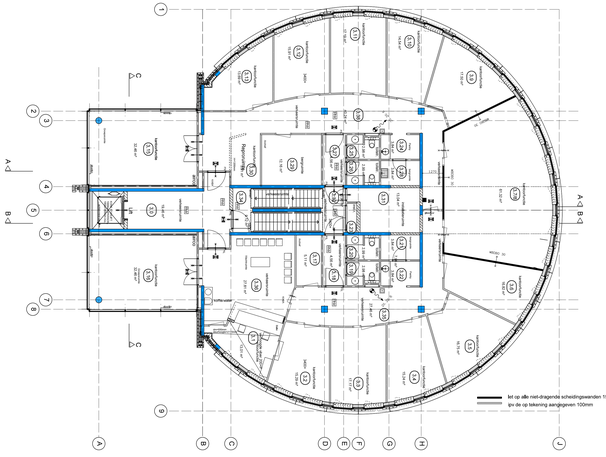

ket op alle niet-dragende scheidingswanden 150mm dik
ipv de op tekening aangegeven 100mm

3e verdieping								
Ruimtenr.	omschrijving	Overige Gebruiksfunctie	m²	Verkeersruimte	m²	Verblijfsruimte	m²	Kantoorfunctie	m²	Max. Personen	m² VG per persoon	m²	Bezettingsgr. Klasse
3.1	verkeersruimte		m²	19,46	m²		m²		m²				
3.2	spreekkamer		m²		m²	15,29	m²	15,29	m²	4,00	3,82	m²	B2
3.3	spreekkamer		m²		m²	15,29	m²	15,29	m²	4,00	3,82	m²	B2
3.4	spreekkamer		m²		m²	17,17	m²	17,17	m²	4,00	4,29	m²	B2
3.5	spreekkamer		m²		m²	16,75	m²	16,75	m²	4,00	4,19	m²	B2
3.6	spreekkamer		m²		m²	16,75	m²	16,75	m²	4,00	4,19	m²	B2
3.7	spreekkamer		m²		m²	15,40	m²	15,40	m²	4,00	3,85	m²	B2
3.8	spreekkamer		m²		m²	15,40	m²	15,40	m²	4,00	3,85	m²	B2
3.9	spreekkamer		m²		m²	15,40	m²	15,40	m²	4,00	3,85	m²	B2
3.10	spreekkamer		m²		m²	17,50	m²	17,50	m²	4,00	4,38	m²	B2
3.11	spreekkamer		m²		m²	17,21	m²	17,21	m²	4,00	4,30	m²	B2
3.12	spreekkamer		m²		m²	17,21	m²	17,21	m²	4,00	4,30	m²	B2
3.13	vergaderruimte		m²		m²	21,94	m²	21,94	m²	6,00	3,66	m²	B2
3.14	screenruimte		m²		m²	1,95	m²	1,95	m²	1,00	1,95	m²	B2
3.15			m²		m²		m²		m²				
3.16	groepruimte		m²		m²	32,46	m²	32,46	m²	10,00	3,71	m²	B2
3.17	groepruimte		m²		m²	32,46	m²	32,46	m²	10,00	3,71	m²	B2
3.18	archief		m²		m²	5,11	m²	5,11	m²			m²	
3.19	verkeersruimte		m²	4,56	m²		m²		m²			m²	
3.20	toilet		m²		m²		m²	4,56	m²			m²	
3.21	toilet		m²		m²		m²	2,66	m²			m²	
3.22	trapkg		m²		m²		m²	3,84	m²			m²	
3.23	MFA	1,65	m²		m²		m²	3,84	m²			m²	
3.24	pantry		m²		m²		m²	3,84	m²			m²	
3.25	toilet		m²		m²		m²	2,66	m²			m²	
3.26	toilet		m²		m²		m²	2,66	m²			m²	
3.27	verkeersruimte	4,56	m²		m²		m²		m²			m²	
3.28	archief		m²		m²		m²	12,16	m²			m²	
3.29	archief		m²		m²		m²	5,81	m²			m²	
3.30	mdr. Ruimte	13,54	m²		m²		m²		m²			m²	
3.31	verkeersruimte		m²	10,87	m²		m²		m²			m²	
3.32			m²		m²		m²		m²			m²	
3.33	verkeersruimte		m²	9,12	m²		m²		m²			m²	
3.34	verkeersruimte		m²	24,80	m²		m²		m²			m²	
3.35	verkeersruimte	13,54	m²	41,56	m²		m²		m²			m²	
3.36			m²		m²		m²		m²			m²	
3.37	verkeersruimte		m²		m²	37,96	m²	37,96	m²	10,00	3,80	m²	B1
3.38			m²		m²		m²		m²			m²	
3.39	verkeersruimte		m²	37,96	m²		m²		m²			m²	
		14,54	m²	119,38	m²	37,96	m²	316,78	m²	75,00			
	totaal												509,15
	gebruiksoppervlak			519,98	m²								
	aantal personen			75,00									
	m²/per persoon (GBO)			6,93									
	bezettingsklasse/klasse			B1									

VIERDE VERDIEPING 13600+P
BVO 577.9m2

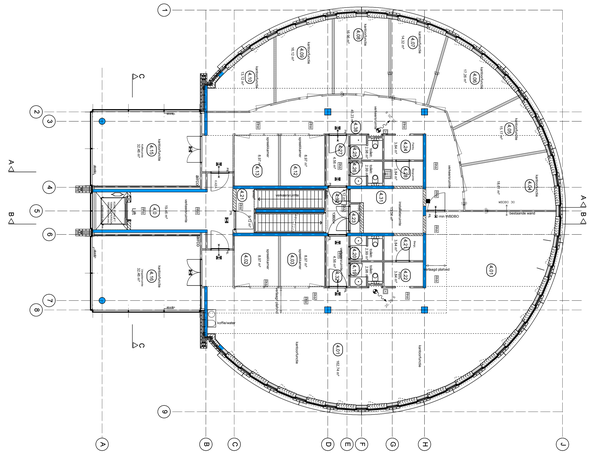

4e verdieping								
Ruimtenr.	omschrijving	Overige Gebruiksfunctie	m²	Verkeersruimte	m²	Verblijfsruimte	m²	Kantoorfunctie	m²	Max. Personen	m² VG per persoon	m²	Bezettingsgr. Klasse
4.1	verkeersruimte		m²	19,46	m²		m²		m²				
4.2	spreekkamer		m²		m²	15,29	m²	15,29	m²	4,00	3,82	m²	B2
4.3	spreekkamer		m²		m²	15,29	m²	15,29	m²	4,00	3,82	m²	B2
4.4	spreekkamer		m²		m²	17,17	m²	17,17	m²	4,00	4,29	m²	B2
4.5	spreekkamer		m²		m²	16,75	m²	16,75	m²	4,00	4,19	m²	B2
4.6	spreekkamer		m²		m²	16,75	m²	16,75	m²	4,00	4,19	m²	B2
4.7	spreekkamer		m²		m²	15,40	m²	15,40	m²	4,00	3,85	m²	B2
4.8	spreekkamer		m²		m²	15,40	m²	15,40	m²	4,00	3,85	m²	B2
4.9	spreekkamer		m²		m²	15,40	m²	15,40	m²	4,00	3,85	m²	B2
4.10	spreekkamer		m²		m²	17,50	m²	17,50	m²	4,00	4,38	m²	B2
4.11	spreekkamer		m²		m²	17,21	m²	17,21	m²	4,00	4,30	m²	B2
4.12	spreekkamer		m²		m²	17,21	m²	17,21	m²	4,00	4,30	m²	B2
4.13	vergaderruimte		m²		m²	21,94	m²	21,94	m²	6,00	3,66	m²	B2
4.14	screenruimte		m²		m²	1,95	m²	1,95	m²	1,00	1,95	m²	B2
4.15			m²		m²		m²		m²				
4.16	groepruimte		m²		m²	32,46	m²	32,46	m²	10,00	3,71	m²	B2
4.17	groepruimte		m²		m²	32,46	m²	32,46	m²	10,00	3,71	m²	B2
4.18	archief		m²		m²	5,11	m²	5,11	m²			m²	
4.19	verkeersruimte	4,56	m²		m²		m²		m²			m²	
4.20	toilet		m²		m²		m²	4,56	m²			m²	
4.21	toilet		m²		m²		m²	2,66	m²			m²	
4.22	trapkg		m²		m²		m²	3,84	m²			m²	
4.23	MFA	1,65	m²		m²		m²	3,84	m²			m²	
4.24	pantry		m²		m²		m²	3,84	m²			m²	
4.25	toilet		m²		m²		m²	2,66	m²			m²	
4.26	toilet		m²		m²		m²	2,66	m²			m²	
4.27	verkeersruimte	4,56	m²		m²		m²		m²			m²	
4.28	archief		m²		m²		m²	12,16	m²			m²	
4.29	archief		m²		m²		m²	5,81	m²			m²	
4.30	mdr. Ruimte	13,54	m²		m²		m²		m²			m²	
4.31	verkeersruimte		m²	10,87	m²		m²		m²			m²	
4.32			m²		m²		m²		m²			m²	
4.33	verkeersruimte		m²	9,12	m²		m²		m²			m²	
4.34	verkeersruimte		m²	24,80	m²		m²		m²			m²	
4.35	verkeersruimte	13,54	m²	41,56	m²		m²		m²			m²	
4.36			m²		m²		m²		m²			m²	
4.37	verkeersruimte		m²		m²	37,96	m²	37,96	m²	10,00	3,80	m²	B1
4.38			m²		m²		m²		m²			m²	
4.39	verkeersruimte		m²	37,96	m²		m²		m²			m²	
		14,54	m²	119,38	m²	37,96	m²	316,78	m²	75,00			
	totaal												509,15
	gebruiksoppervlak			519,98	m²								
	aantal personen			75,00									
	m²/per persoon (GBO)			6,93									
	bezettingsklasse/klasse			B1									

project
PsyG Beverwijk

onderdeel
bestektekening

bestek
betreft gebruiksmelding

schaal
1:100

papier
A0

datum
23-11-2009

projectnr.
0905

blad nr.
G-01