


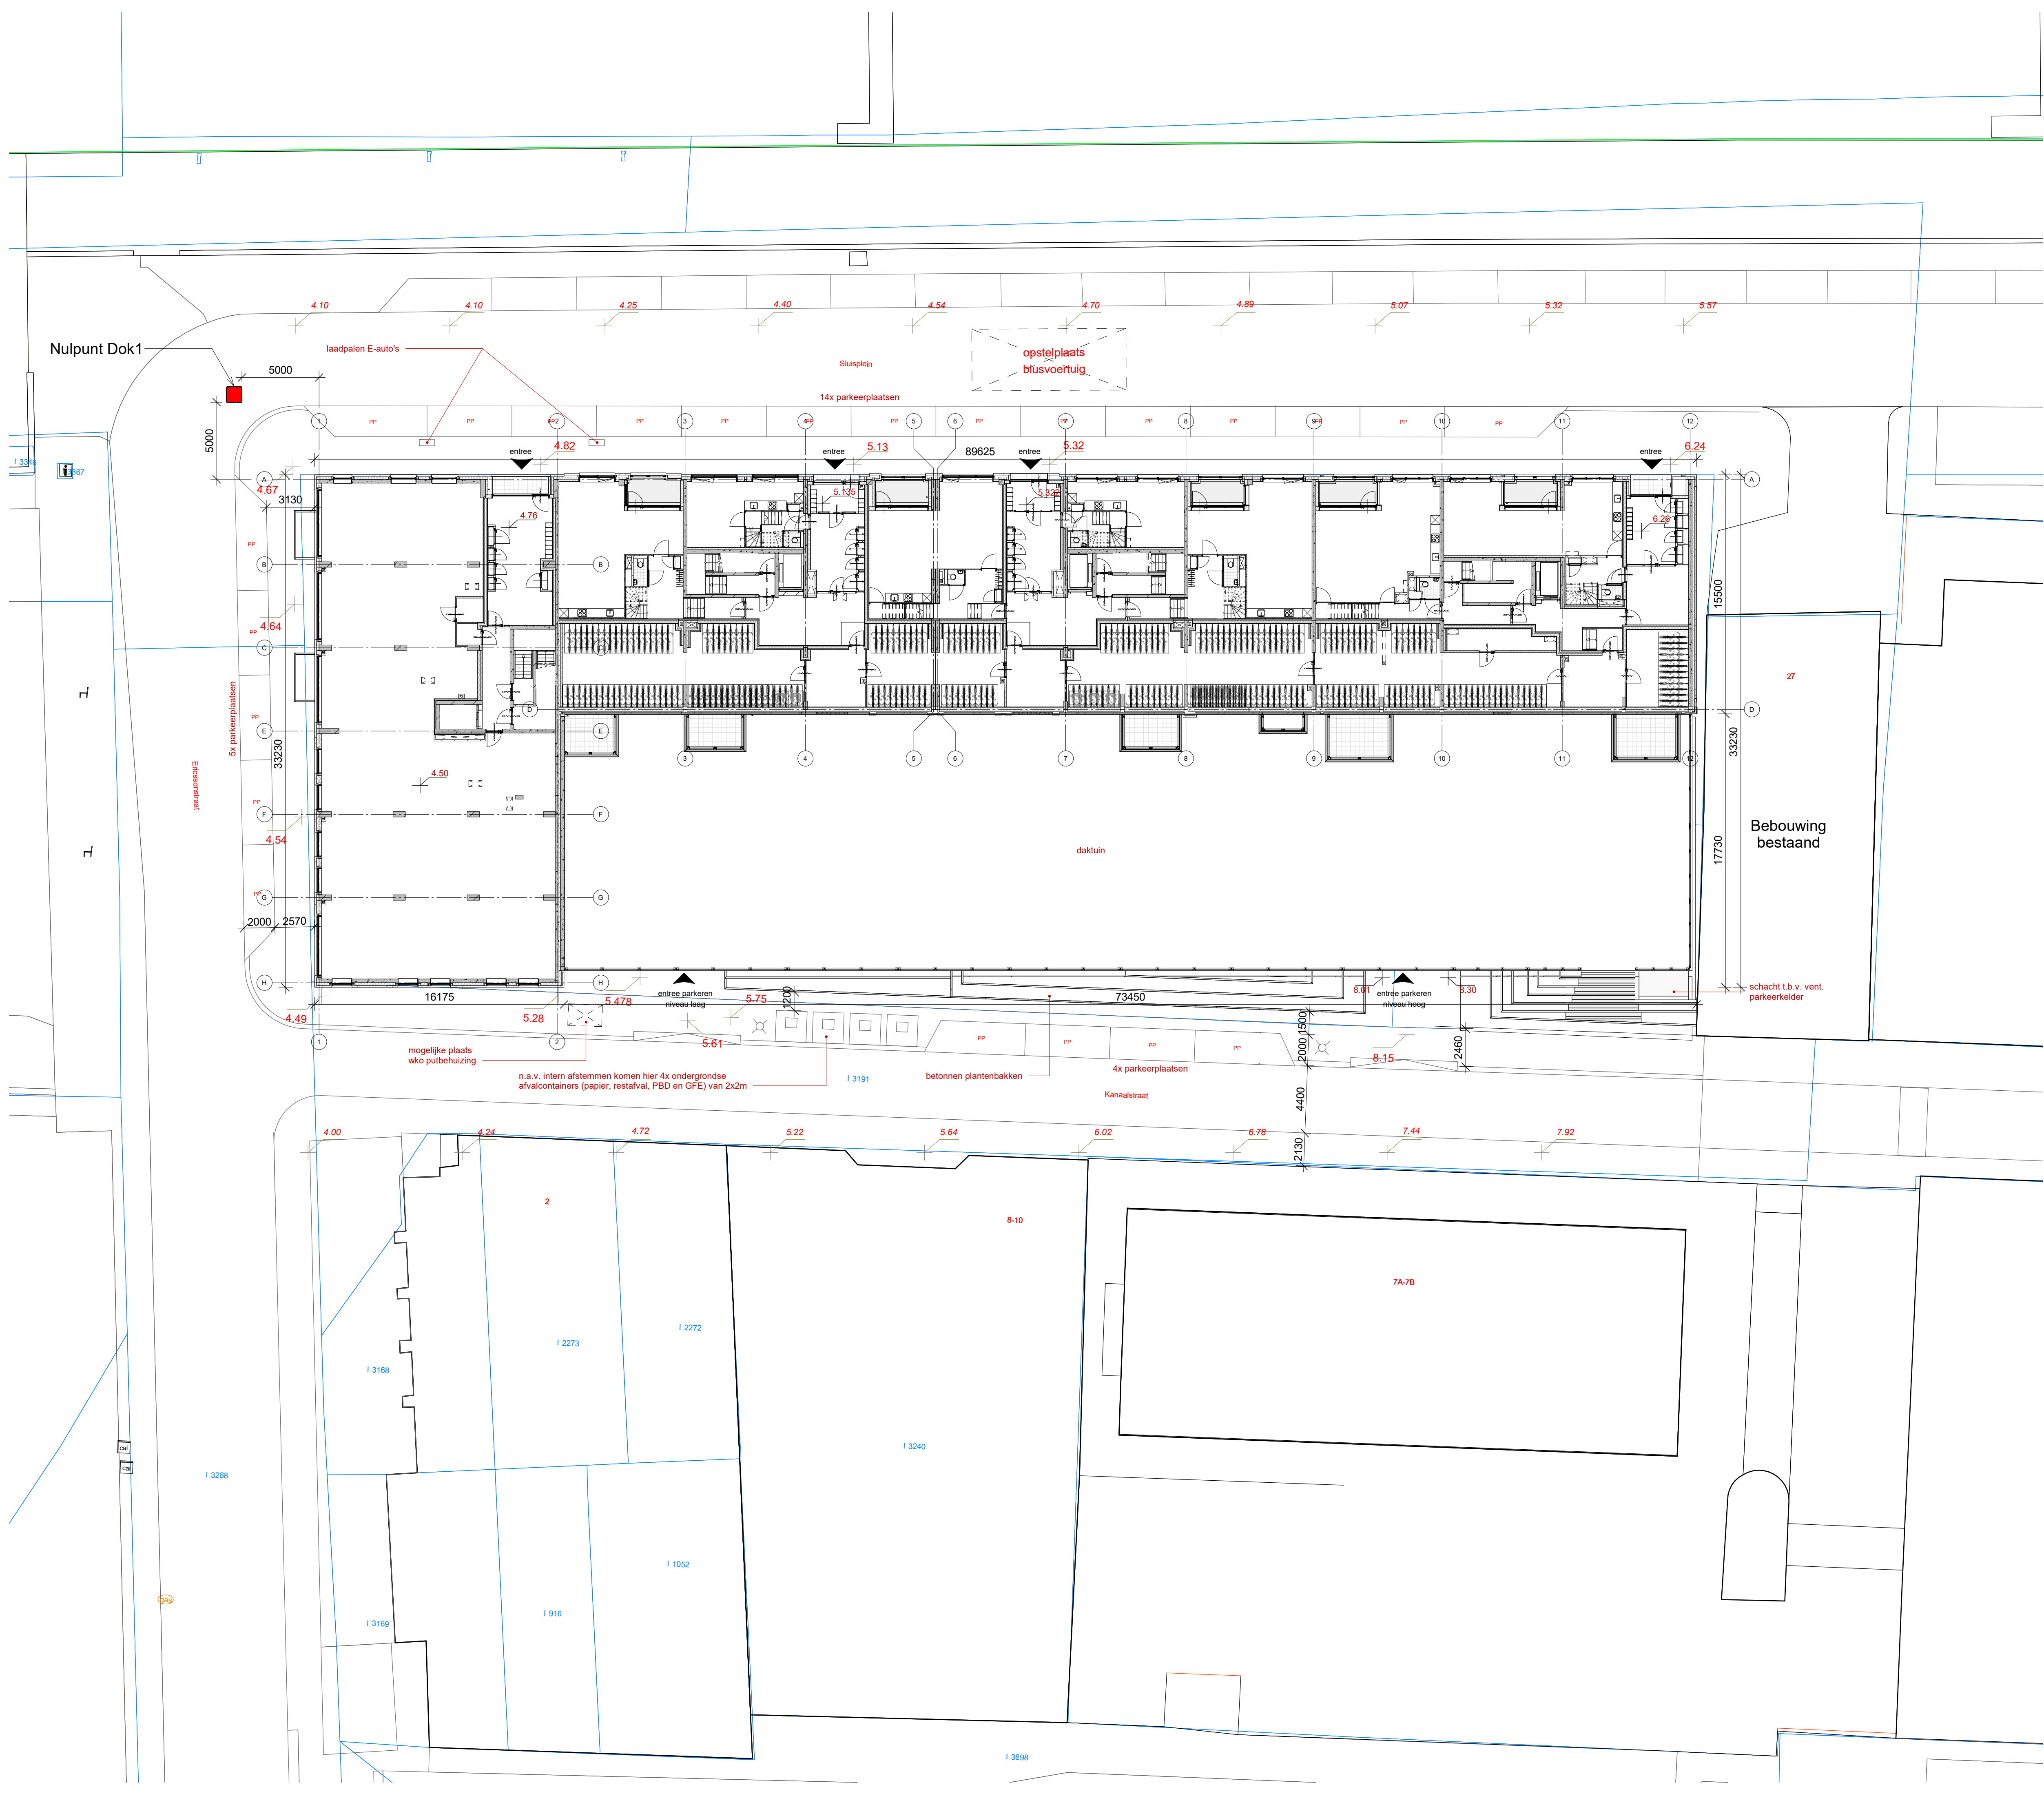

Gemeente: Velsen
Sectie: I
Nummer: 3190

Peil= 0 is 6,26m+NAP (op te geven door gemeente)

Bouwerij 81
1185 XW Amstelveen
020 - 345 98 50
www.justarchitects.eu

opdrachtgever:
BPD Ontwikkeling B.V.

project:
Oud-IJmuiden DOK 1

onderwerp:
Situatietekening

formaat:

wijziging:
D 02-05-2022

datum:
22-09-2021

projectnummer:
0184

tekeningnummer:
BA-90

1:200

BA