


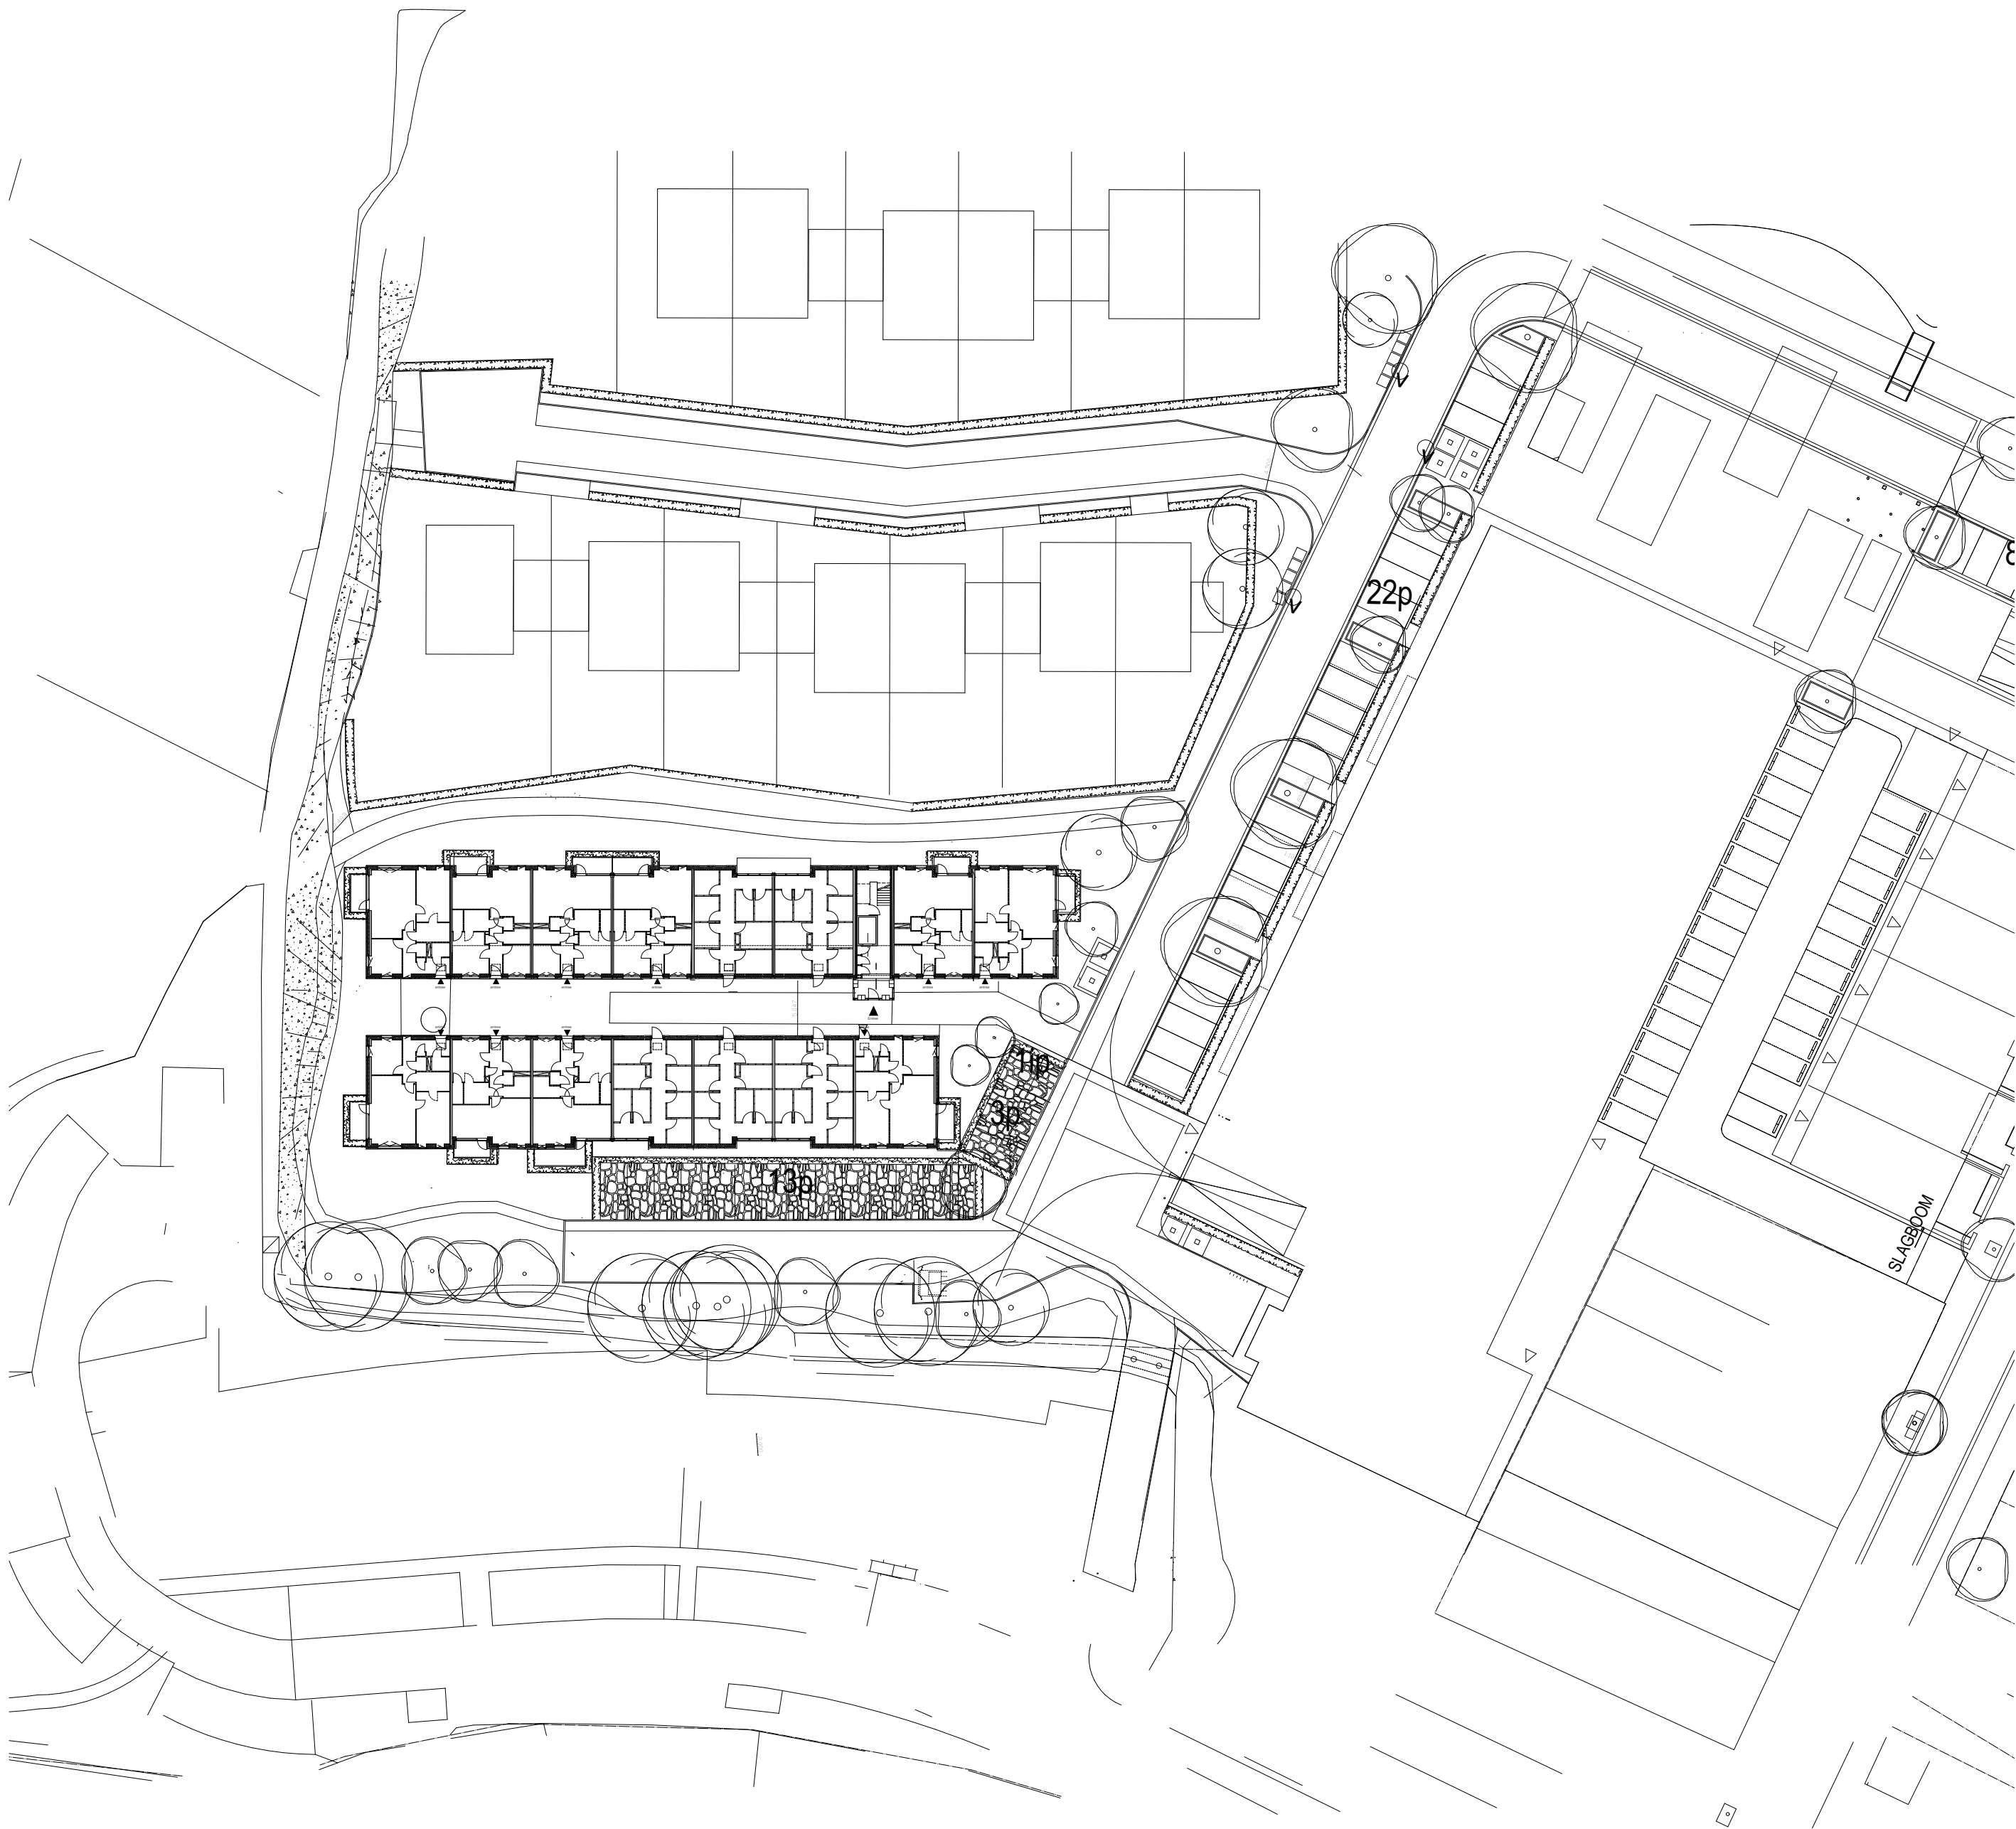

Peil = 0 = XXXX boven NAP
Definitief te bepalen i.o.m. Gemeente Velsen

Kadastrale gegevens
Gemeente Velsen
Sectie: F
Nummer: 9246, 9247, 9248

Opdrachtgever	Woningbedrijf Velsen	Tekeningfase	Definitief ontwerp (Omgevingsvergunning)
Project	Blekersduin blok 4	Onderwerp	Situatie nieuw
Locatie	Santpoort zuid	Tekeningcode	2423-3001
Datum	13-12-2021	Wijzigingen	
Schaal	1:500	A	24-08-2022
Getekend	J.Gitsels	B	
Status	Definitief	C	
Papierformaat	A2 [594x420]	D	