


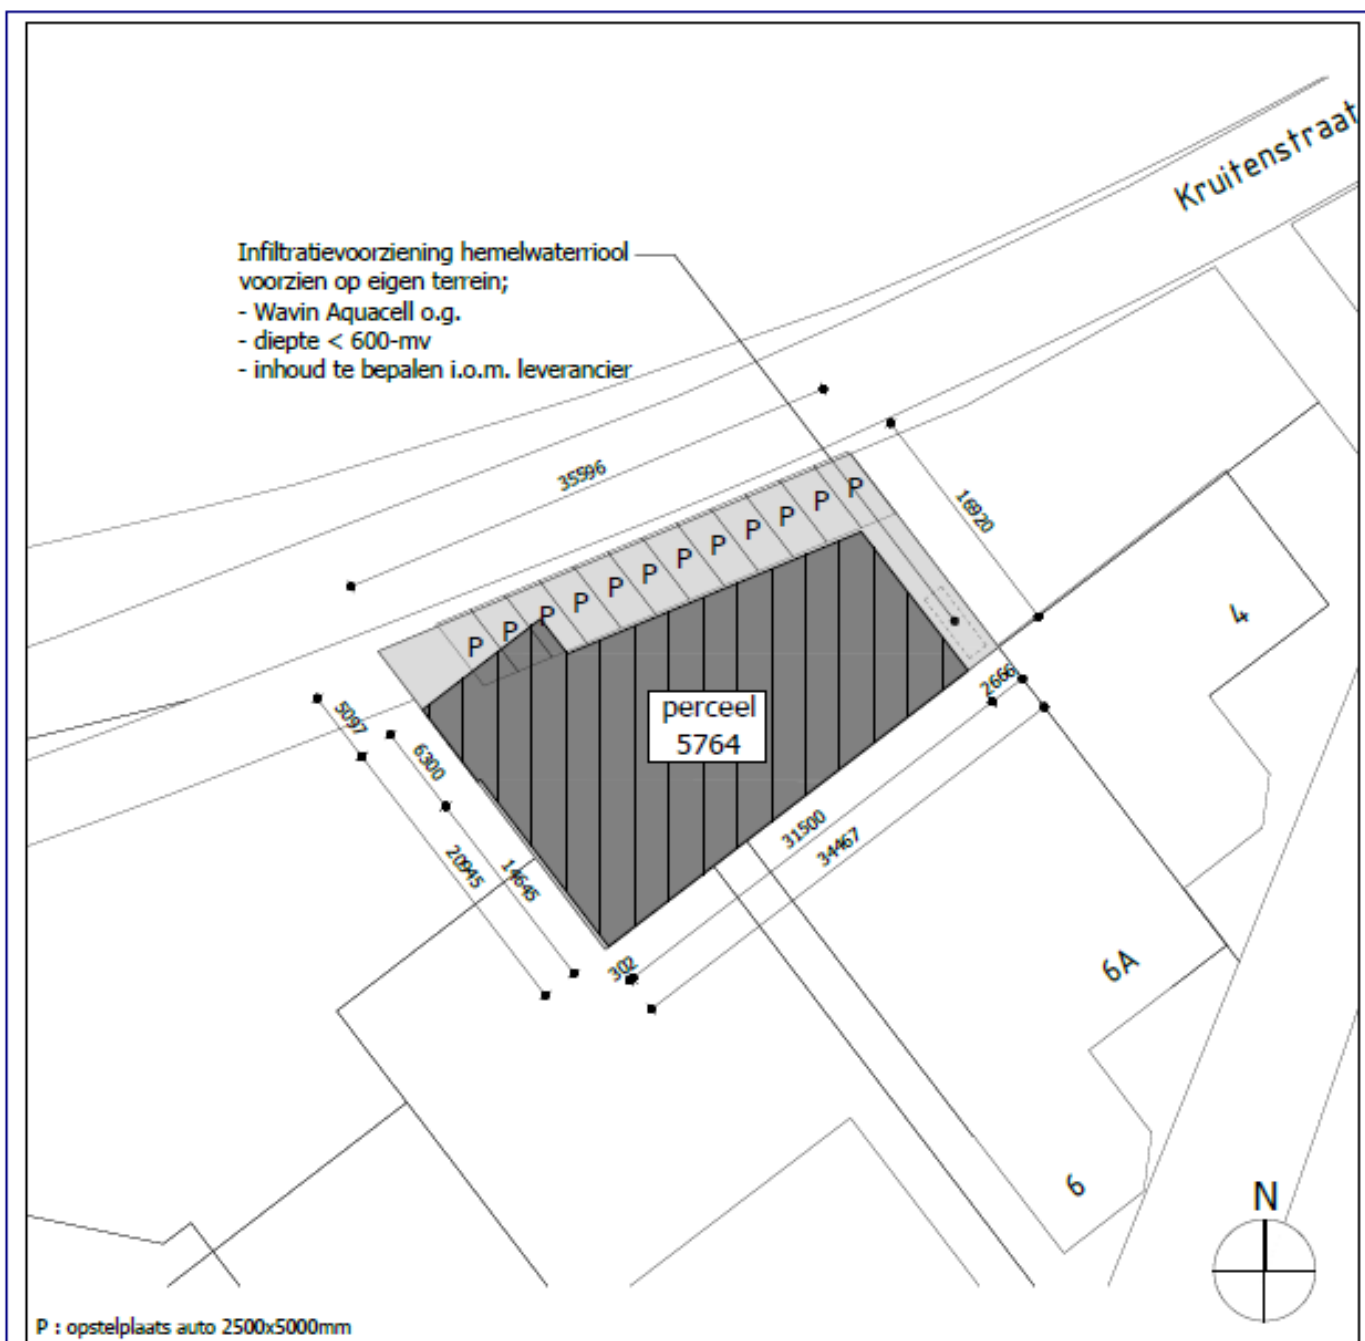

Situatie - Schaal 1:500