
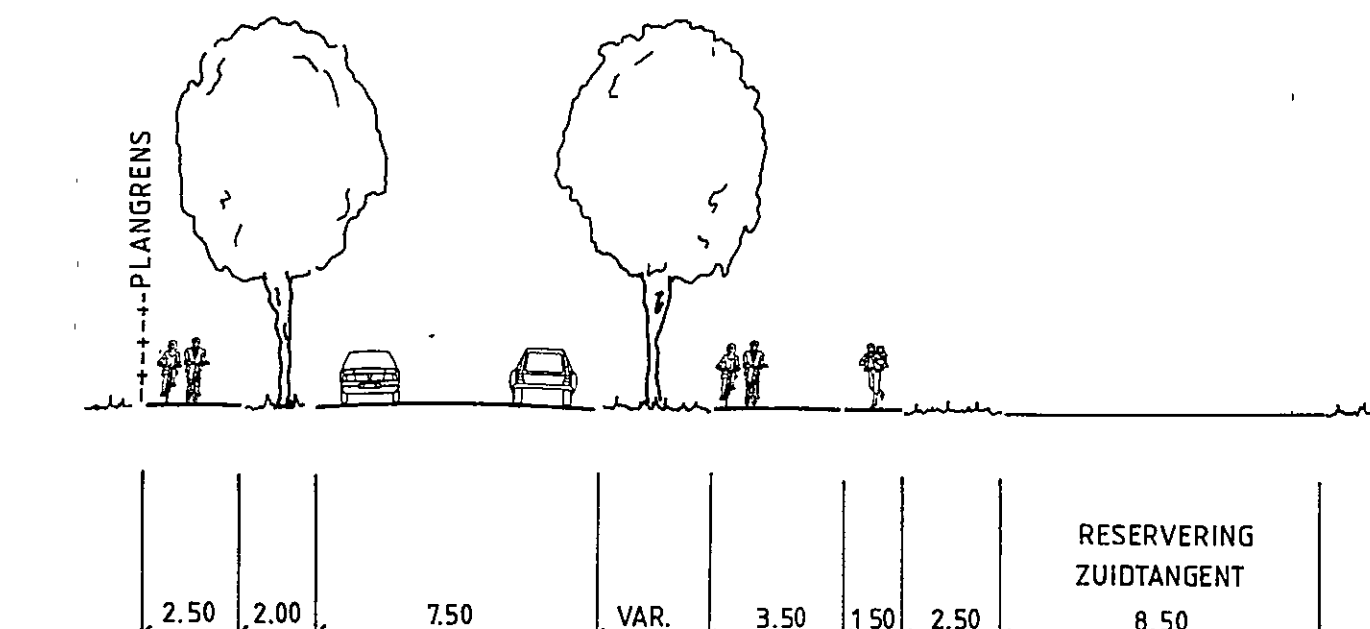


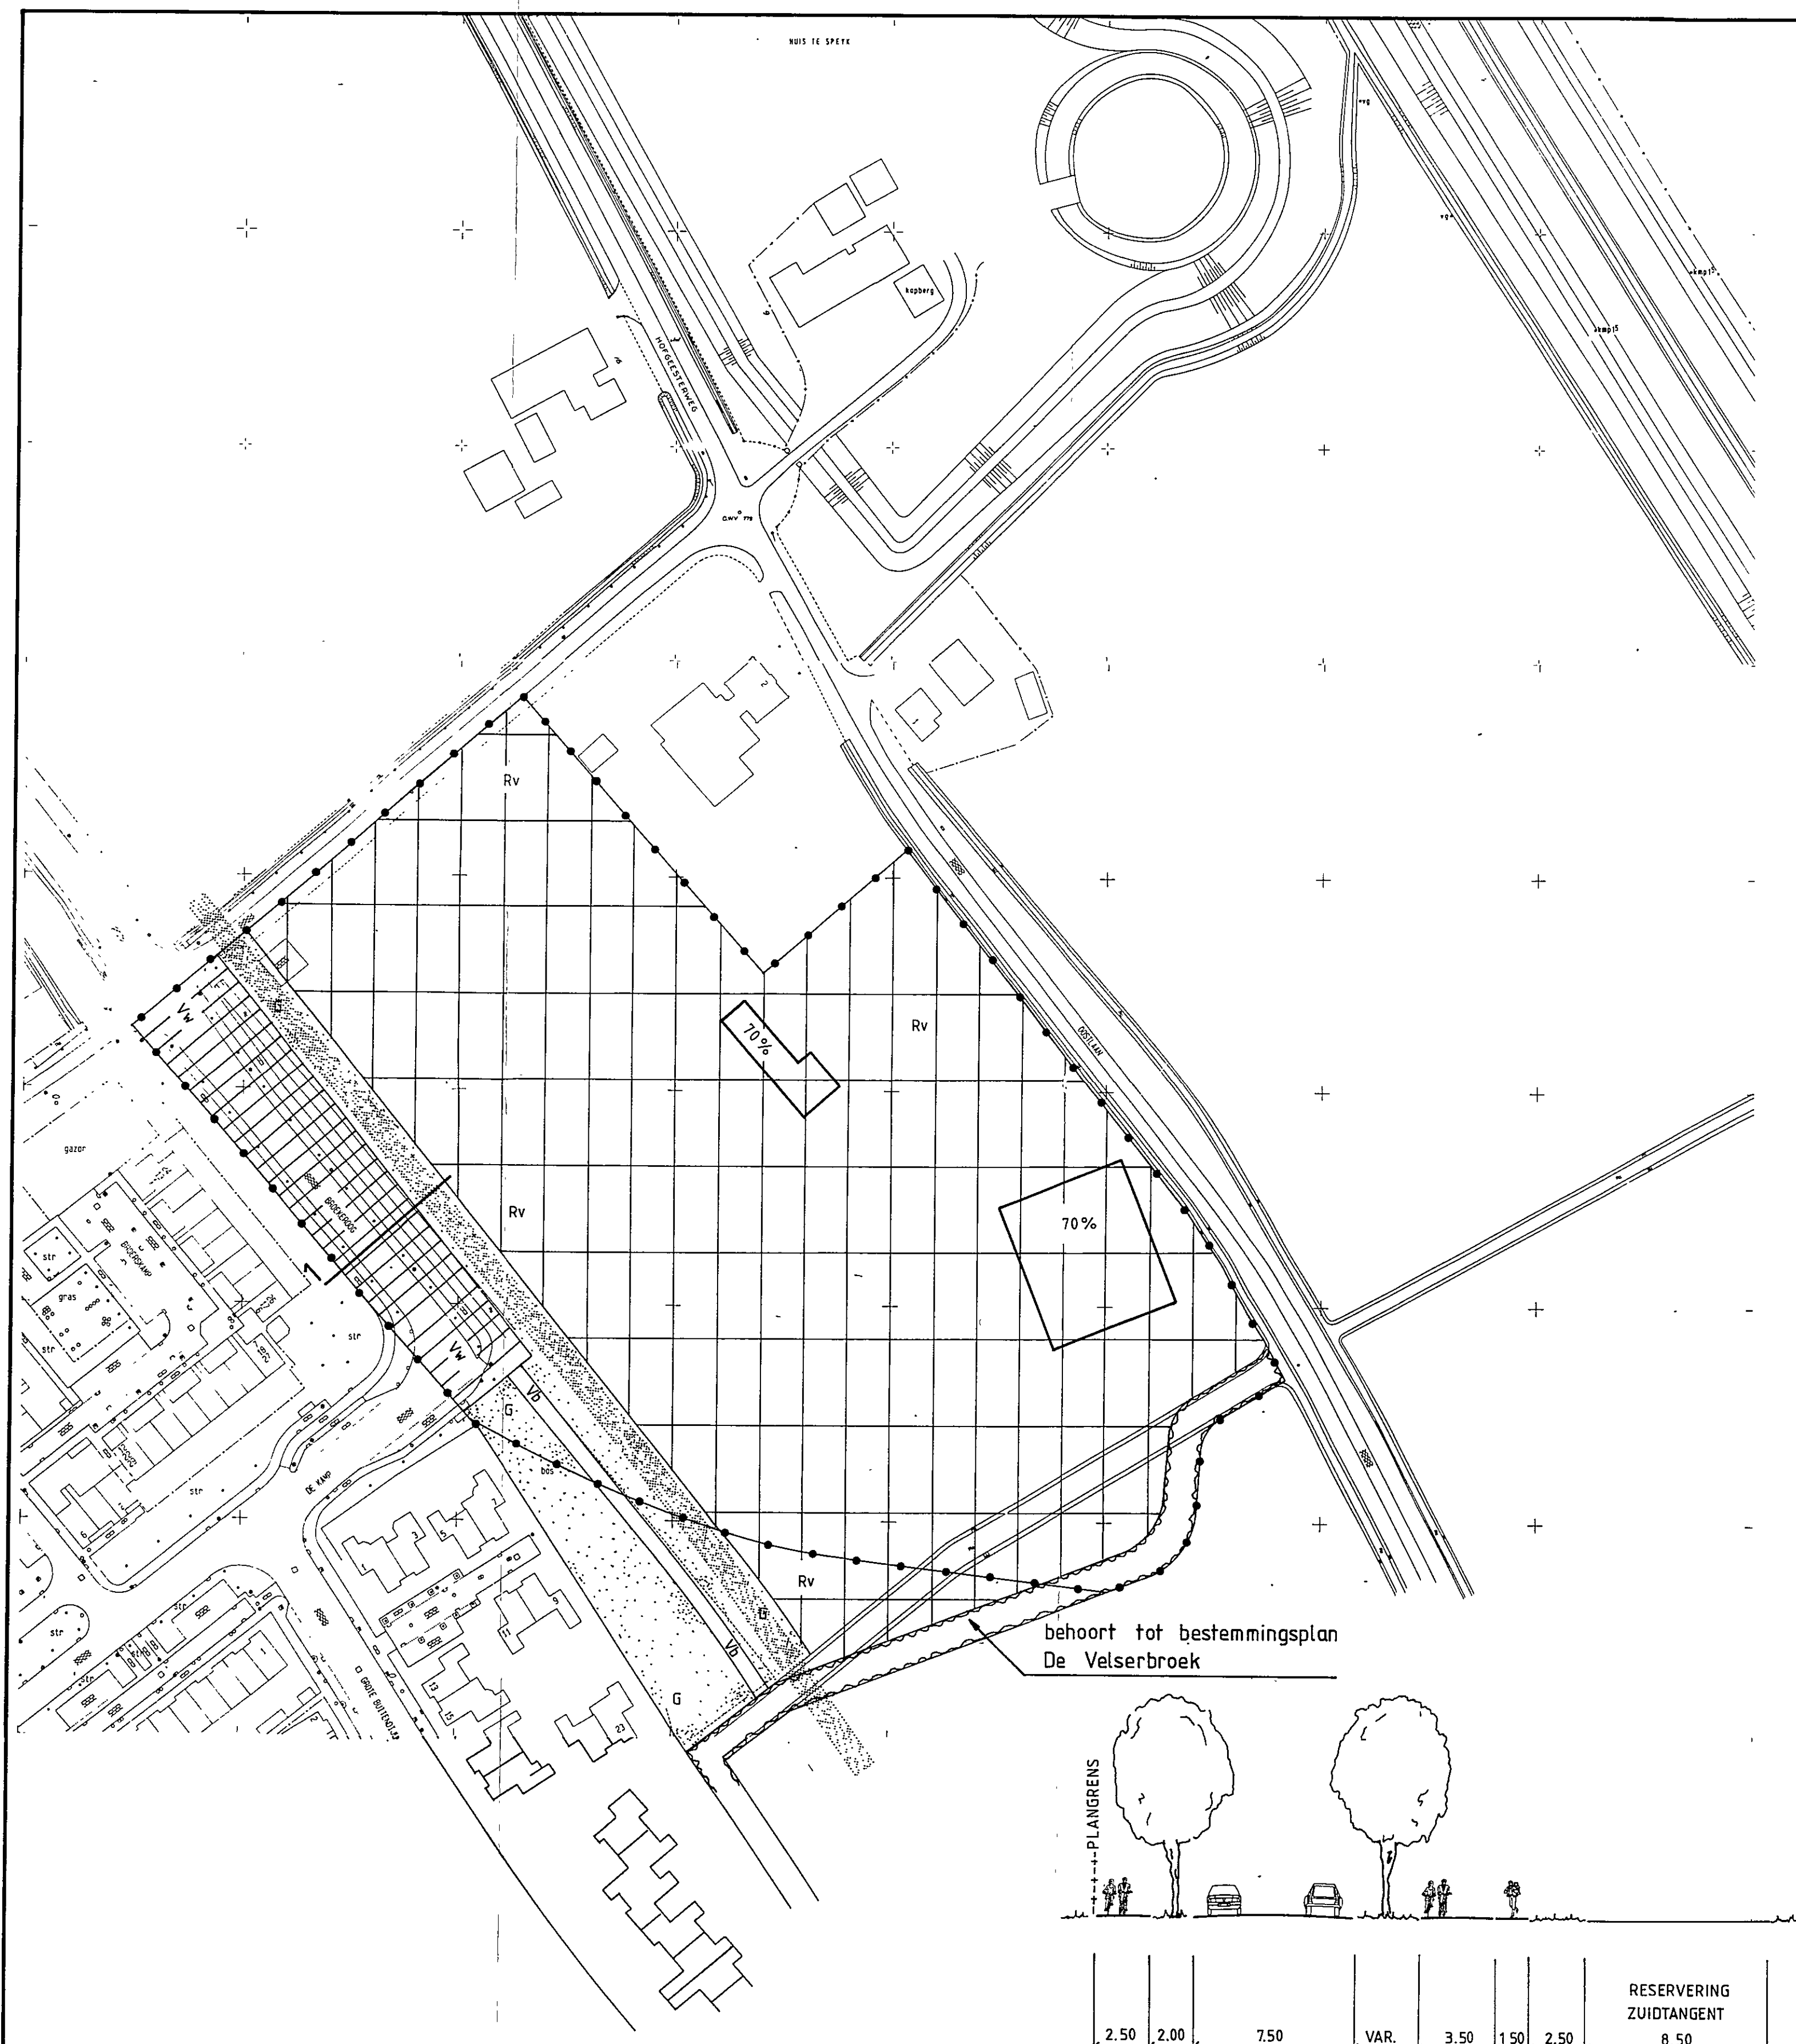

PROFIEL 1 Schaal 1:200

AANDUIDINGEN :

- BESTAANDE BEBOUWING EN TOPOGRAFISCHE GEGEVENS
- VOORGEVELBOUWGRENS
 - BEBOUWINGSVLAK
 - ACHTERGEVELBOUWGRENS
 - BEBOUWINGSGRENS
 - BESTEMMINGSGRENS
- PROFIEL
- PLANGRENS
- 70% BEBOUWING PERCENTAGE
- 5.- MATEN IN METERS
- RESERVERING ZUIDTANGENT

BESTEMMINGEN :

art. recreatieve doeleinden

5.1 RECREatieve DOELEINDEN

verkeersdoeleinden en verblijfsgebied

91-604999/6

22.1 VERKEERSDOELEINDEN WEGVERKEER

22.3 VERKEERSDOELEINDEN VERBLIJFSGEBIED

overige bestemmingen

22.4 WATER

23.1 GROENVOORZIENINGEN

Gedeeft bij besluit van heden nr. 7104/91, 18 JUNI 1991, 31-7-1991, 14 MEI 1991, no. A 20/5
 Haarl., Gedeputeerde Staten van Noord-Holland
 en wethouders der gemeente Velsen
 dd. 14 MEI 1991, no. A 20/5
 Mij bekend,
 De secretaris van Velsen

, griffier

Schaal 1: 1000	Tek. no. VB22	Datum 27-03-1991	Gew.
Blad 1	Formaat 57x62	Get. R.R.	

BESTEMMINGSPAN
VELSERBROEK
 22^e UITWERKING



afdeling STADSONTWIKKELING
 buro RUIMTELIJKE ORDENING