



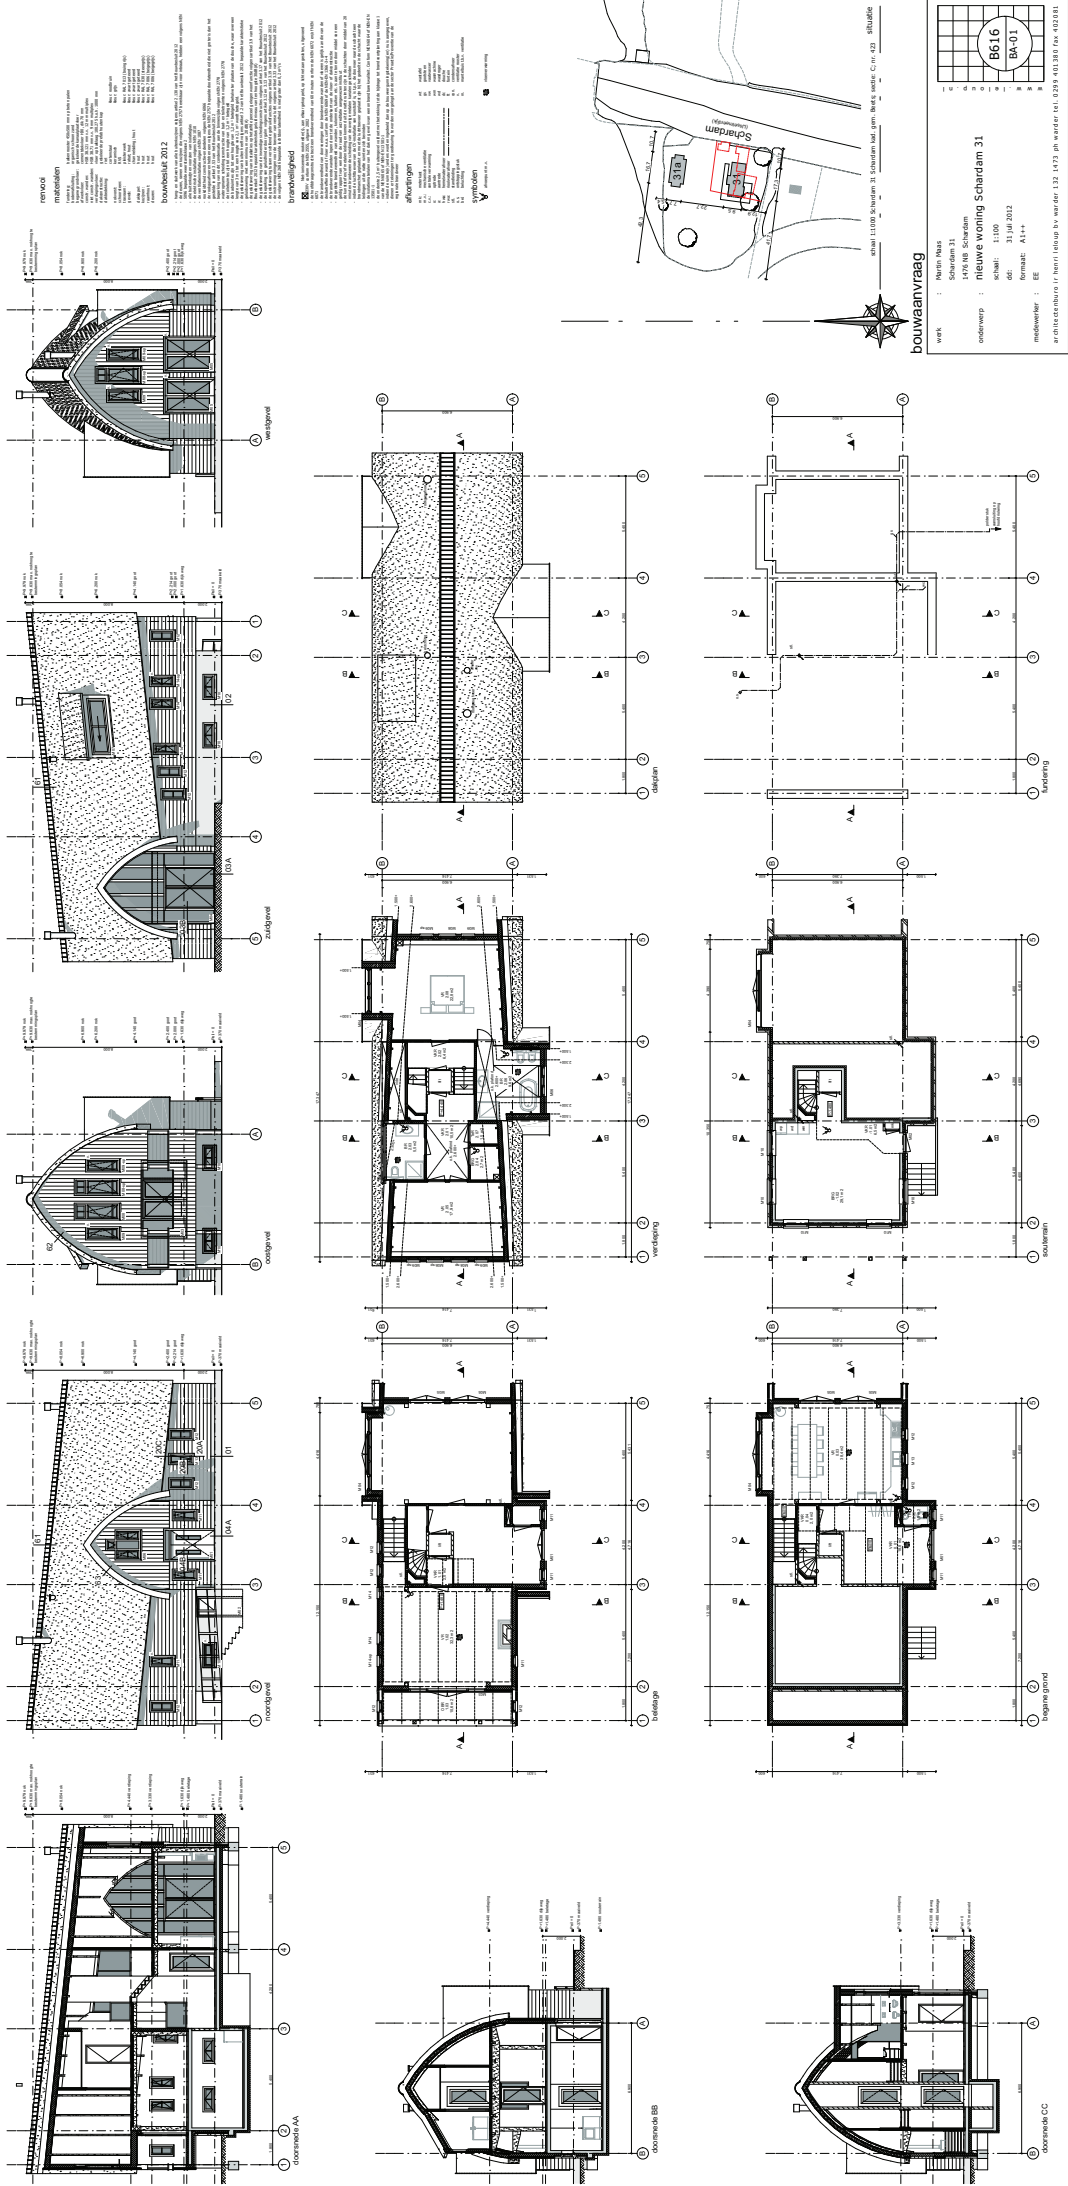

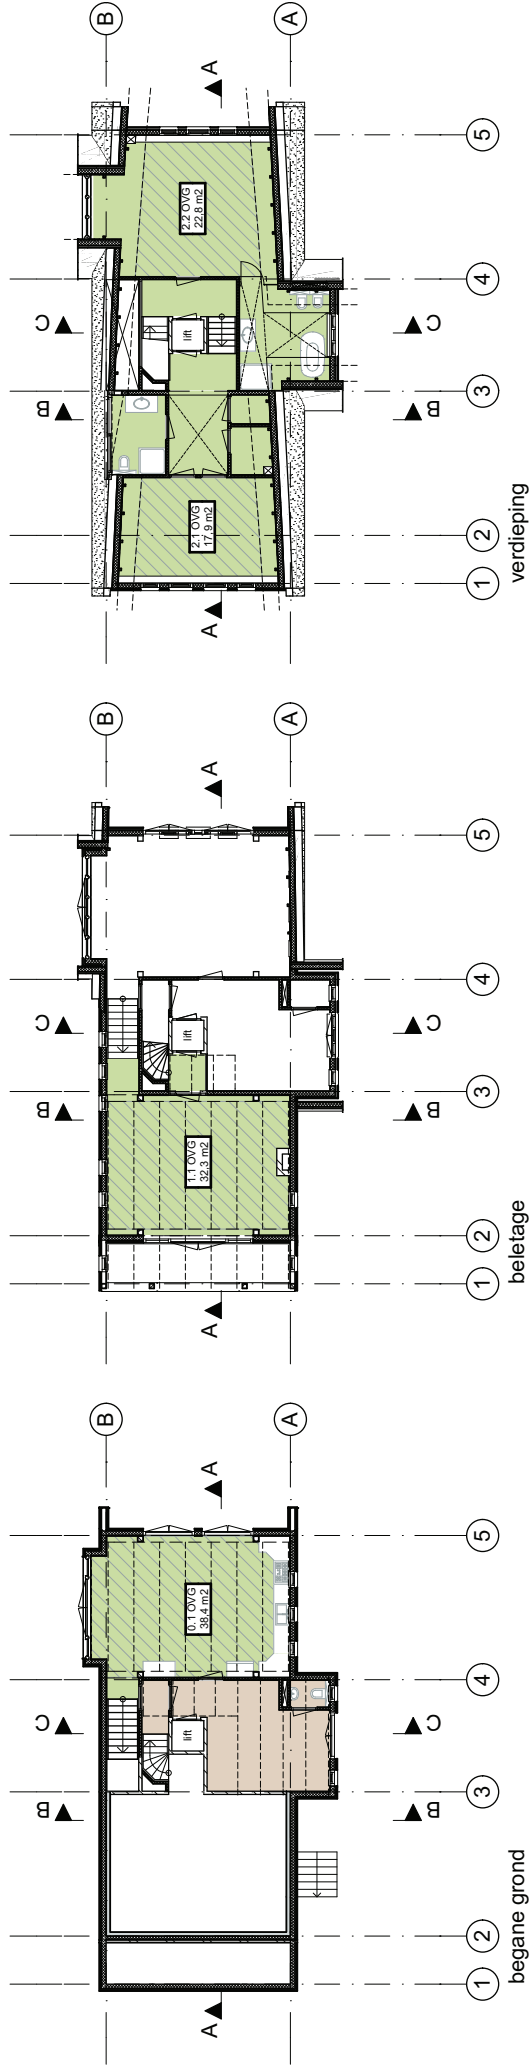

gebruiksoppervlakt			
categorie	verdieping	opp.	
Gemeenschappelijke functie			
souterrain		8,7	
begane grond		22,5	
		31,1 m²	
Overige gebruiksfunctie			
souterrain		28,9	
		28,9 m²	
Woonfunctie			
begane grond		39,4	
beletage		38,8	
verdieping		97,6	
		175,8 m²	
		235,8 m²	

verblijfsgebied en functiegebied			
verdieping	souterrain , OFG	nr.	opp.
	begane grond , OVG	-1.1	28,9
	beletage , OVG	0.1	38,4
	verdieping , OVG	1.1	32,3
		2.1	17,9
		2.2	22,8
			140,3 m²


bouwaanvraag


werk : Martin Maas
Schardam 31
1476 NB Schardam

onderwerp : oppervlakte bepaling Schardam 31

schaal: 1:200
dd: 31 juli 2012
formaat: A3

medewerker : EE

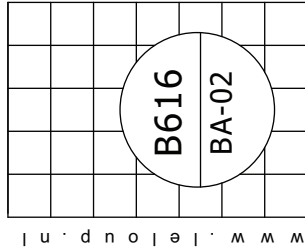


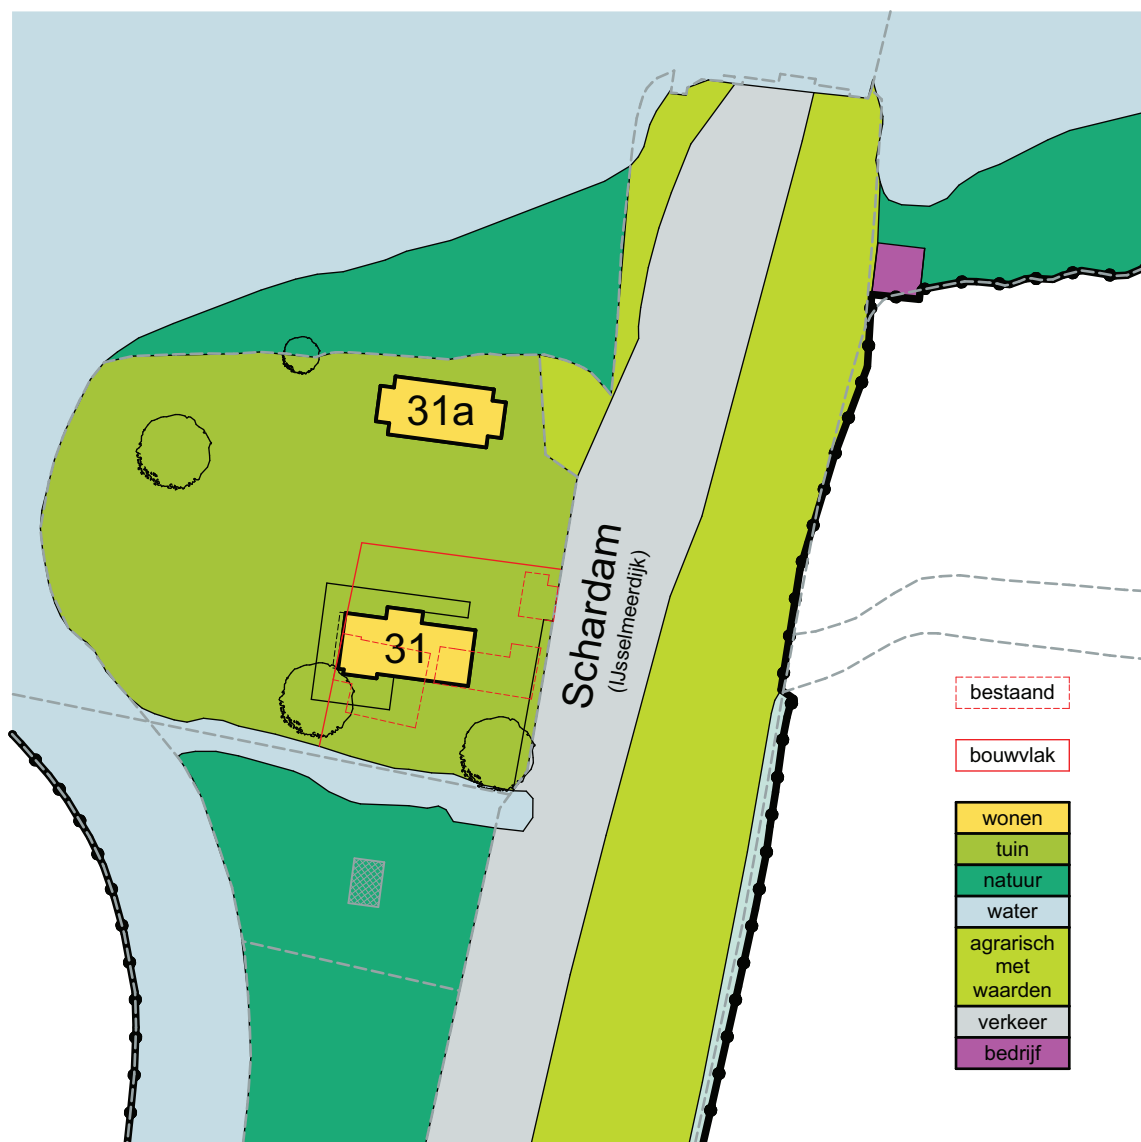


schaal 1:1000 Schardam 31 Schardam kad. gem. Beets; sectie: C; nr. 423 **situatie**

bouwaanvraag

werk : Martin Maas
 Schardam 31
 1476 NB Schardam
 onderwerp : **situatie met bestemmingen**
 schaal: 1:1000
 dd: 31 juli 2012
 formaat: A4
 medewerker : EE

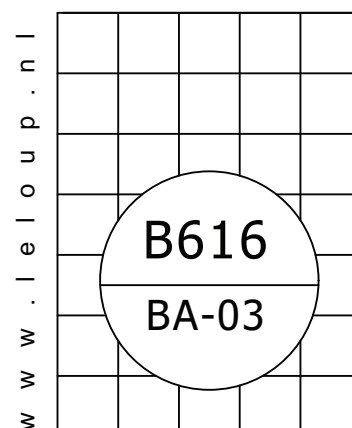


architectenburo ir henri leloup bv warder 132 1473 ph warder tel. 0299 401380 fax 402081

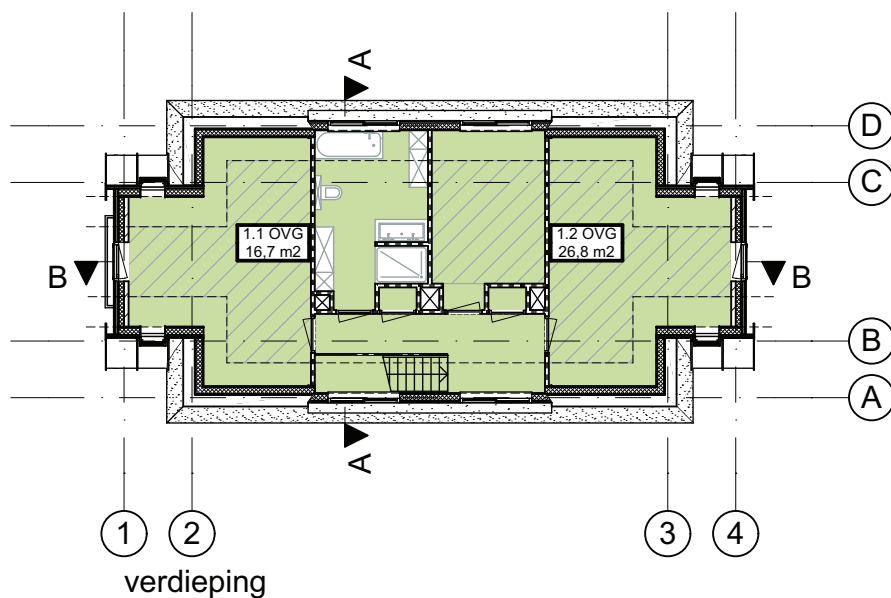

gebruiksoppervlak		
categorie	verdieping	opp.
Woonfunctie		
	begane grond	99,6
	verdieping	93,6
		193,2 m²

verblijfsgebied		
verdieping	nr.	opp.
begane grond	0.1	73,5
verdieping	1.1	16,7
	1.2	26,8
		117,0 m²

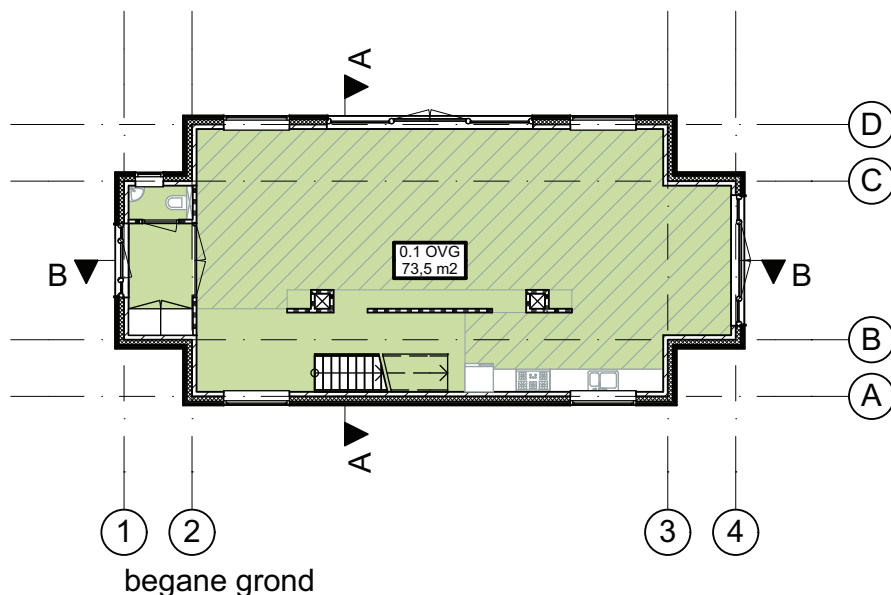

bouwaanvraag

werk : Martin Maas

Schardam 31 a

1476 NB Schardam


onderwerp : oppervlakte bepaling Schardam 31 a

schaal: 1:200

dd: 31 juli 2012

formaat: A4

medewerker : EE

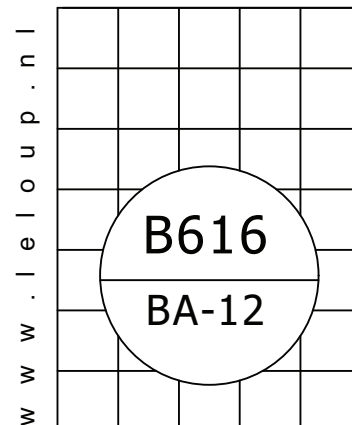

architectenburo ir henri leloup bv warder 132 1473 ph warder tel. 0299 401380 fax 402081