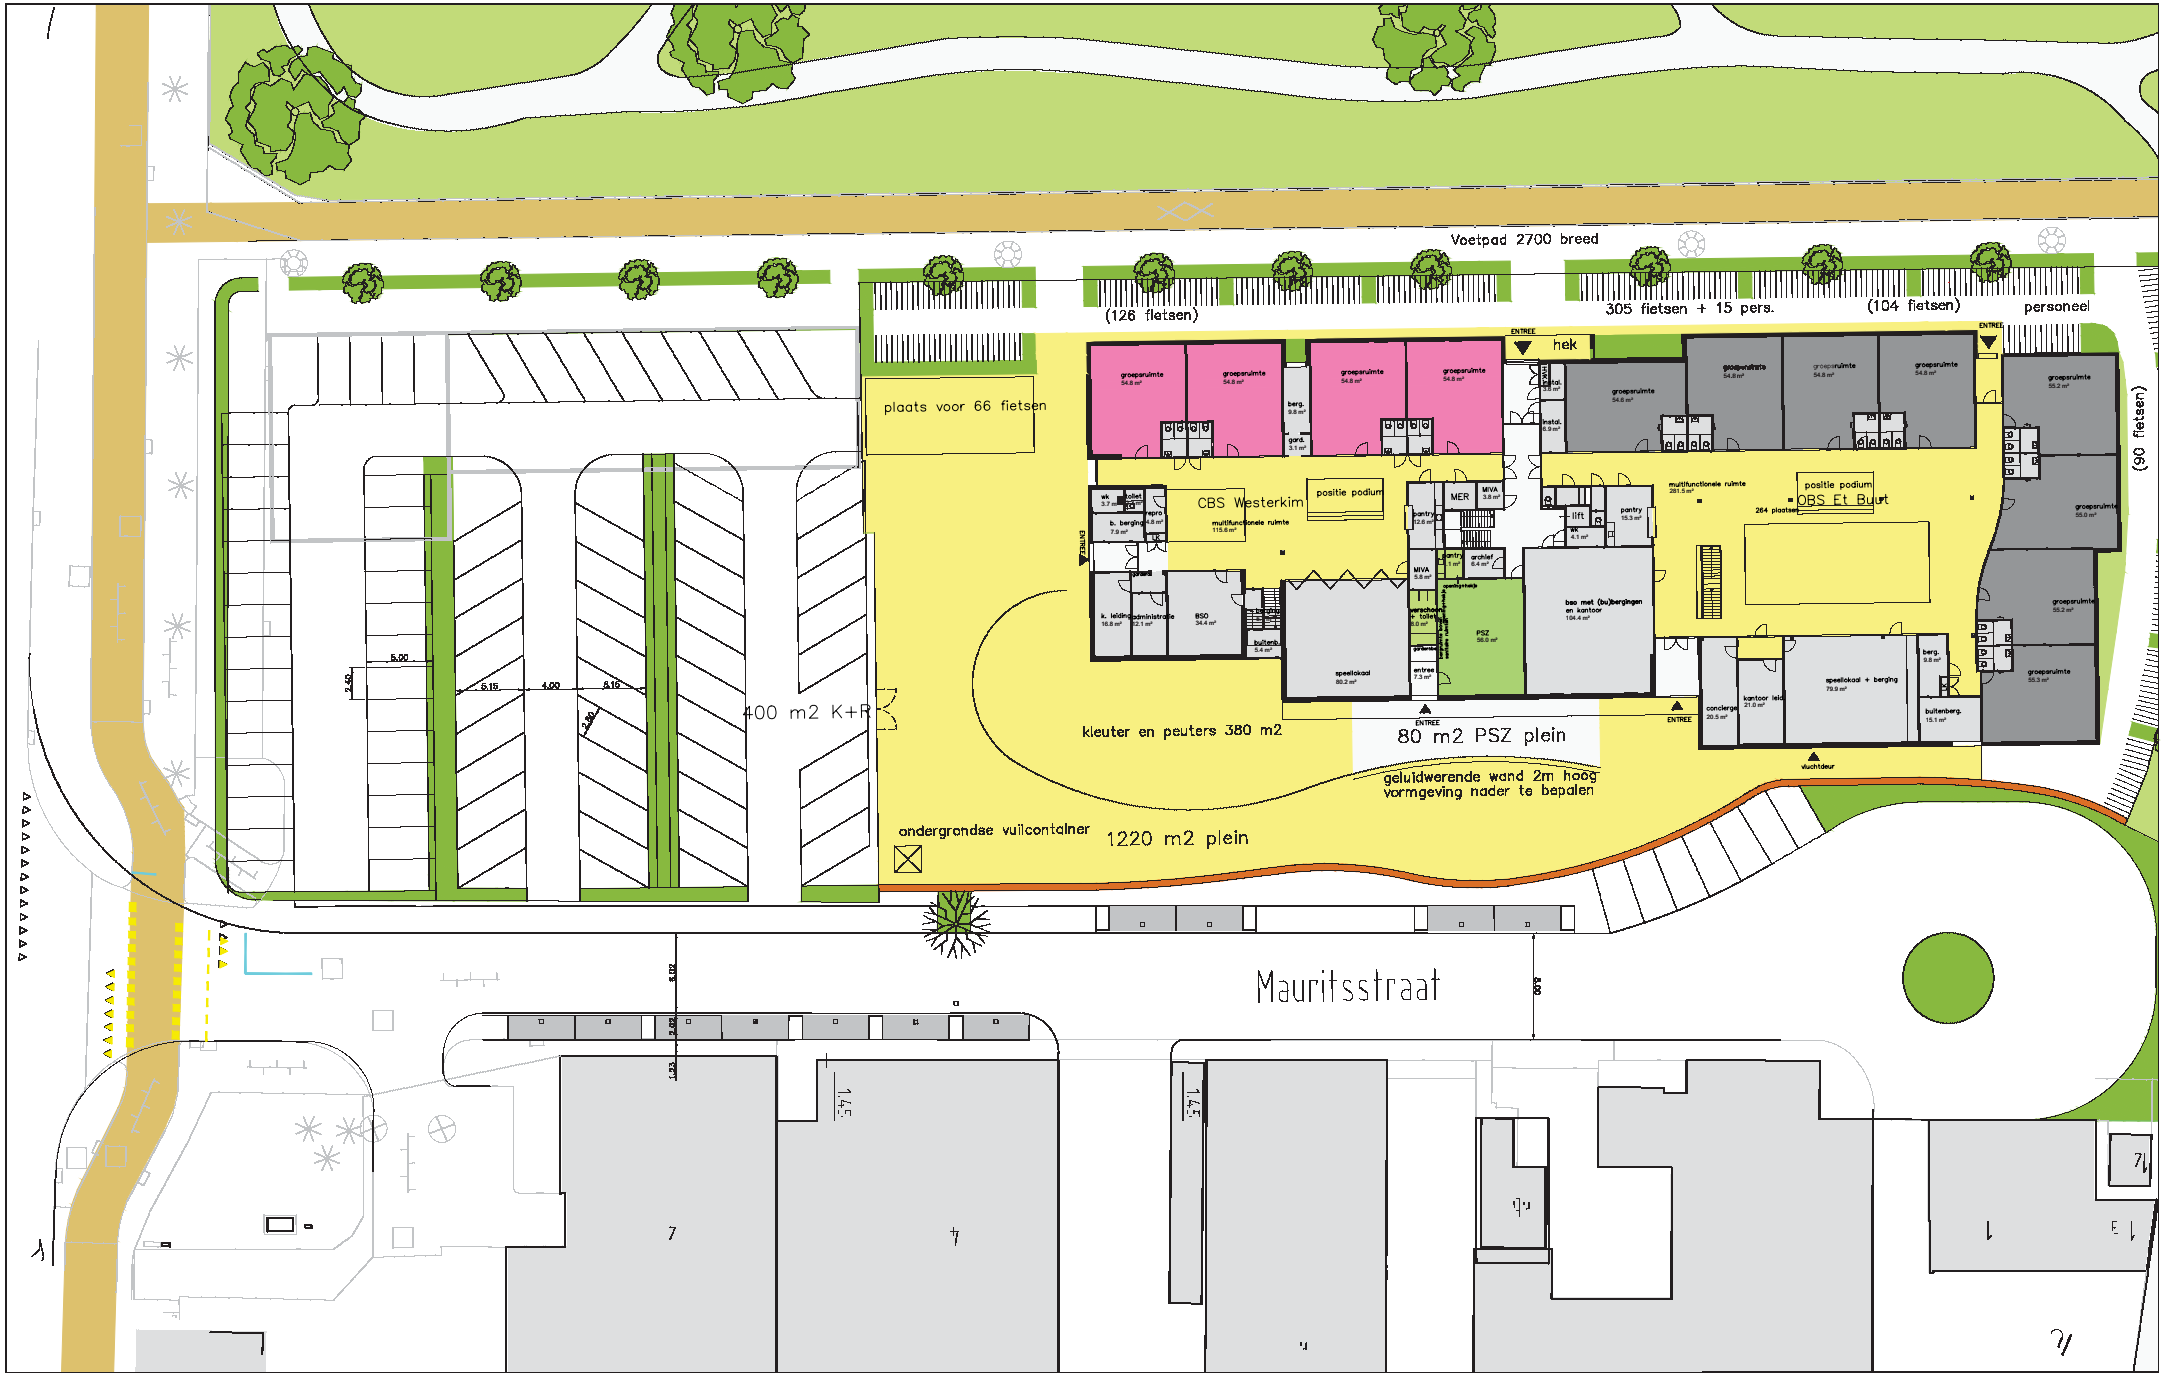
Voetpad 2700 breed
(126 fietsen)
305 fietsen + 15 pers.
(104 fietsen)
personeel
(90 fietsen)
hek
ENTREE
plaats voor 66 fietsen
CBS Westerkim
positie podium
OBS Et Buurt
264 plaatsen
400 m2 K+R
kleuter en peuters 380 m2
80 m2 PSZ plein
geluidwerende wand 2m hoog
vormgeving nader te bepalen
ondergrondse vuilcontainer
1220 m2 plein
Mauritsstraat