

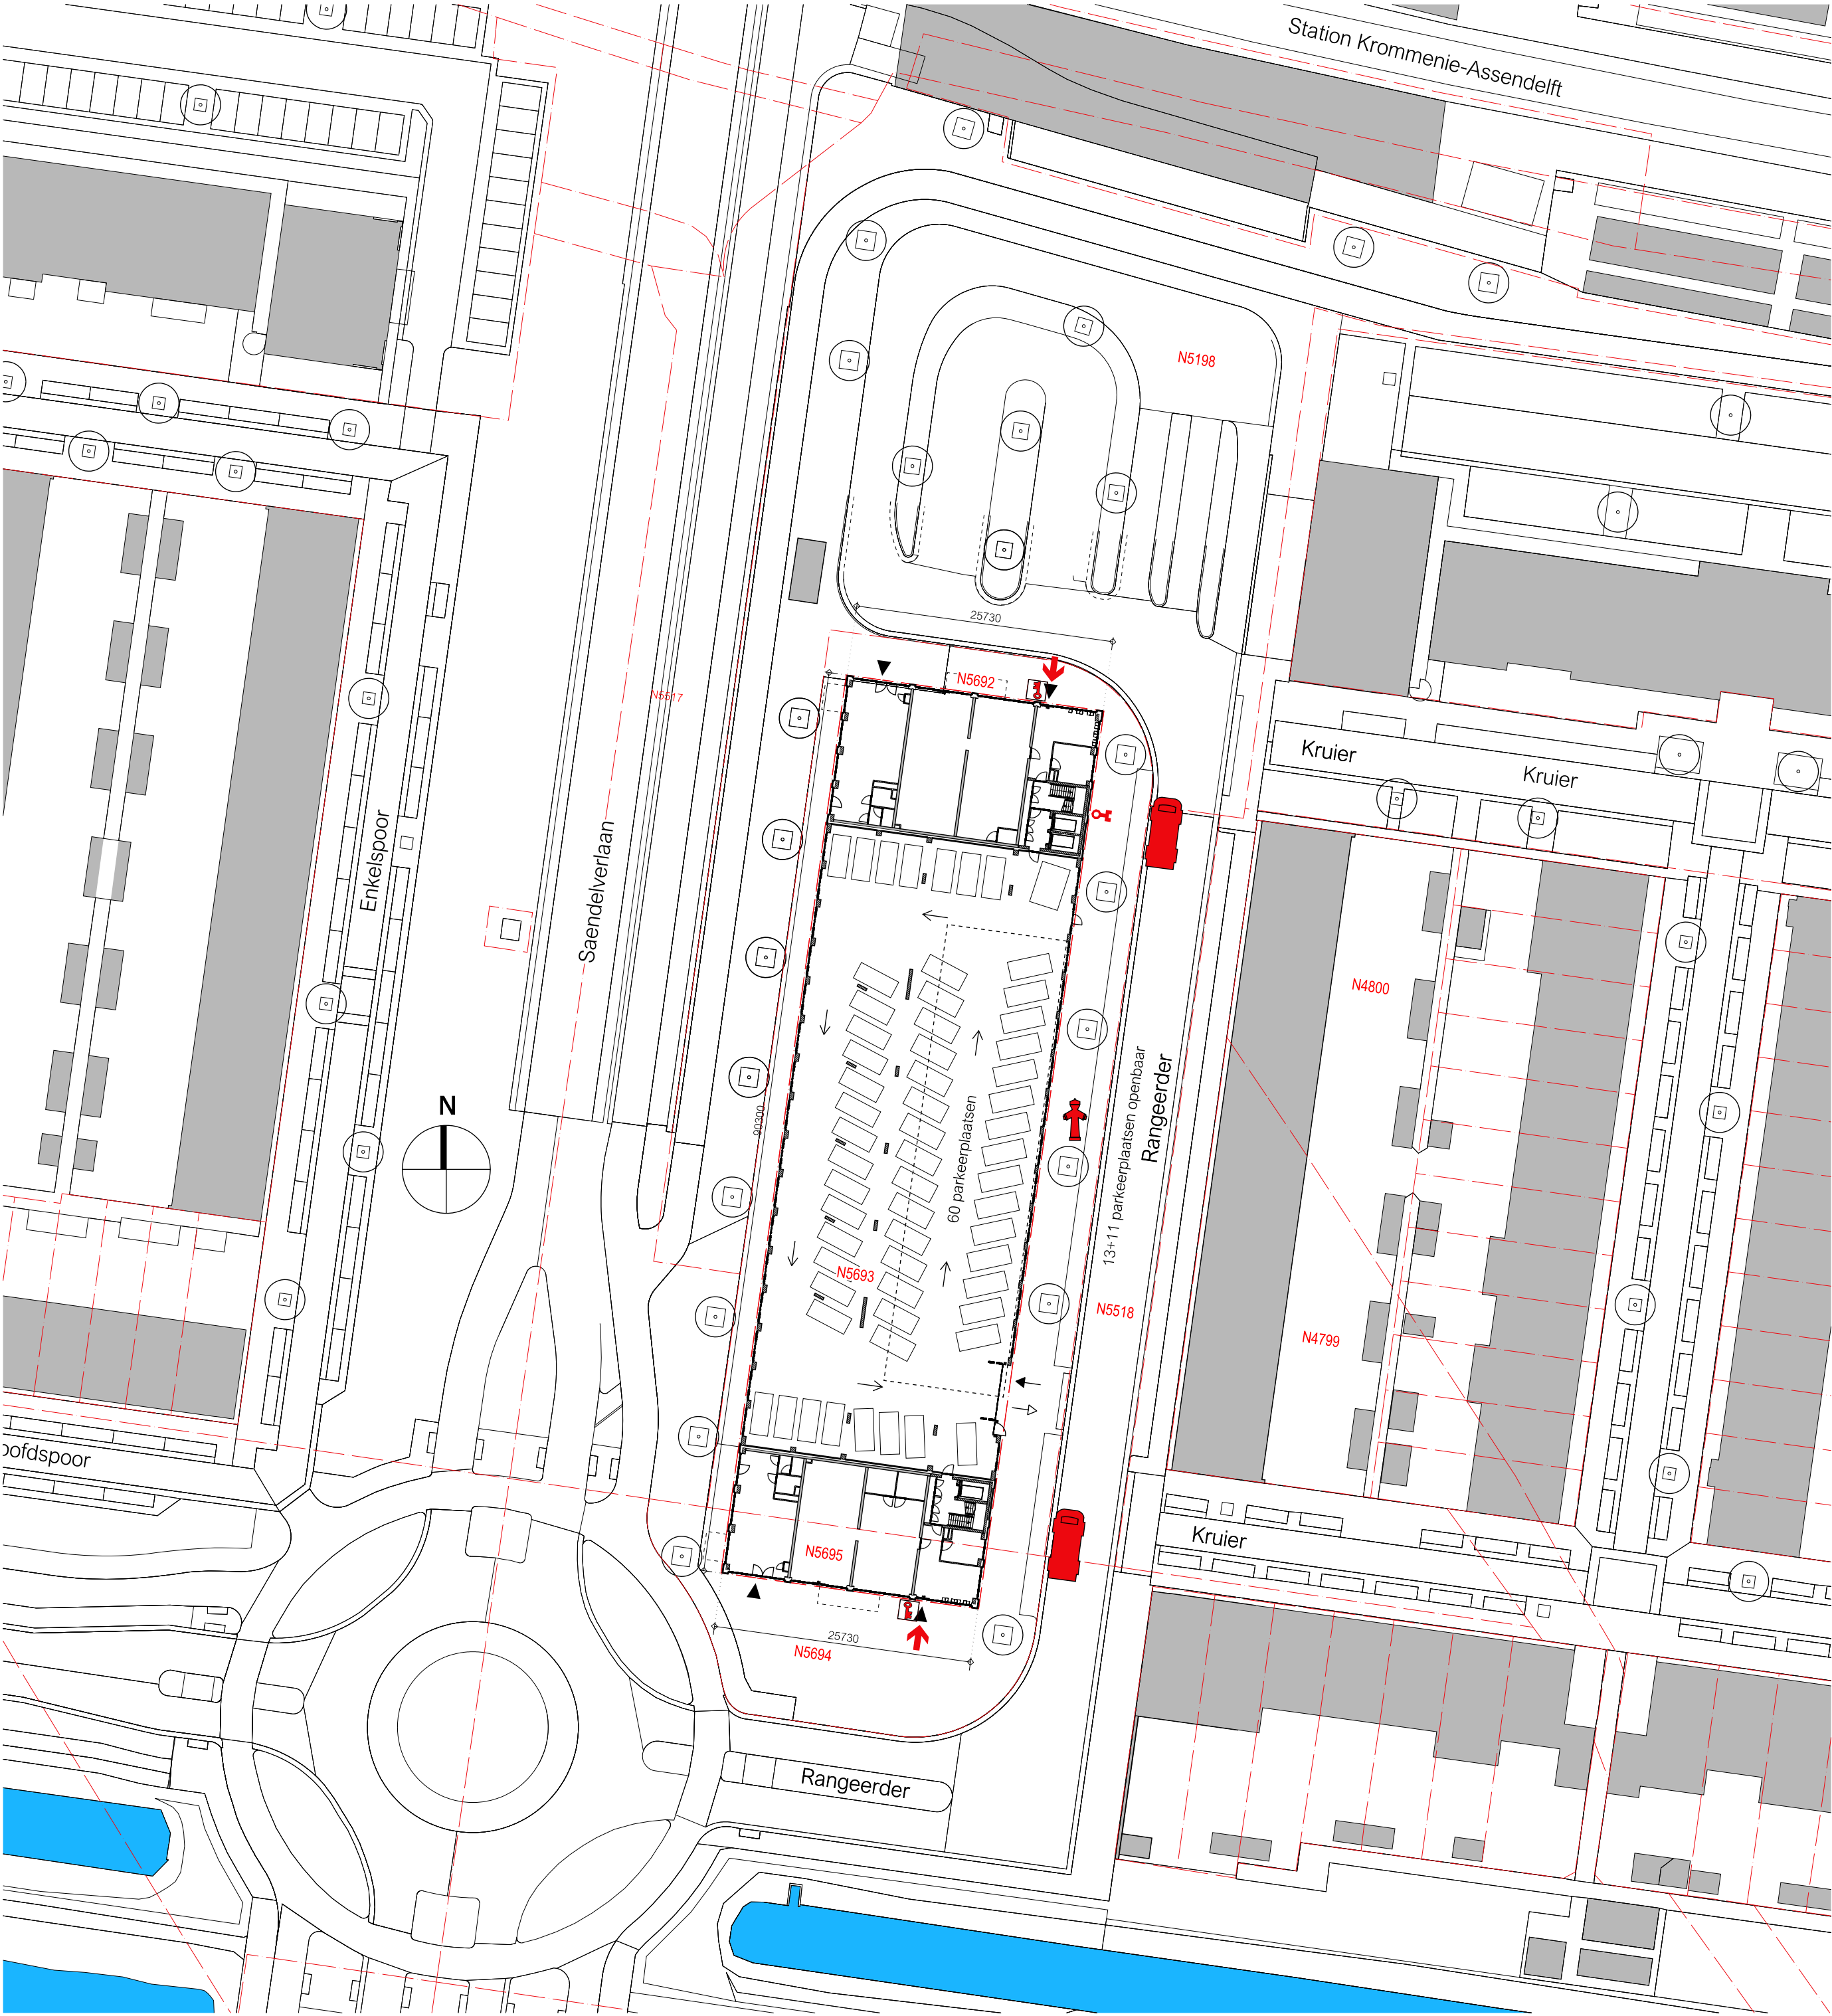


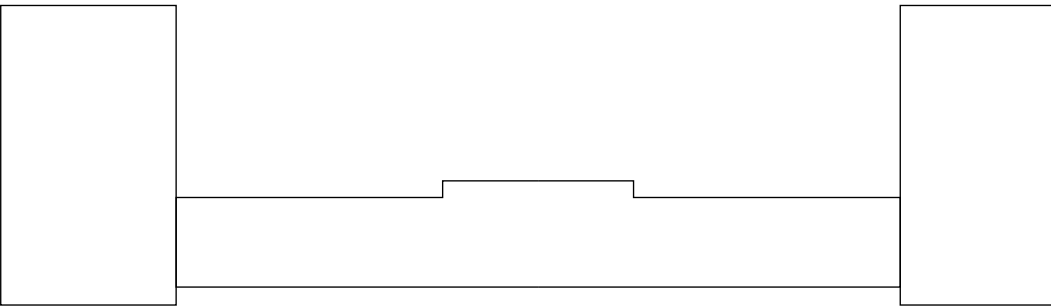

- Renvooi situatie
- Hoofdingang Brandweer
 - Overige ingang Brandweer
 - Voorstelllocaties bluswatervoorzieningen (brandkranen), in overleg met overheid en waterleidingbedrijf nader vast te stellen watercapaciteit „m3/uur
 - Opstelplaats blusvoertuig, binnen straal van 15m tot bluswatervoorziening
 - Aansluitpunt droge blusleiding
 - Sleutelbuis brandweer

Peil = 0 = ???+ nap
Definitief te bepalen i.o.m. gemeente Assendelft

Kadastrale gegevens:
Gemeentenaam: Assendelft
Sectie: N Nummer: 5693, 5695

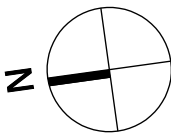

Opdrachtgever	Woningstichting Eigen Haard	Tekeningfase	Definitief ontwerp
Project	Woontorens Saendelft	Onderwerp	Situatie
Locatie	Saendelft	Tekeningcode	2437-3000
Datum	19-12-2022	Wijzigingen	
Schaal	1:500	A	
Getekend	Ing. M. Wouda	B	
Status	Definitief	C	
Papierformaat	A2	D	

FKG architecten aan de Zaan

Stationsstraat 21 ■ 1541 LE ■ Koog aan de Zaan ■ 075 647 49 99 ■ fkgarchitecten.nl