

BESTEMMINGEN

W	WOONDOELEINDEN (*)
WD	WOON - EN DETAILHANDELS- (*) DOELEINDEN
H	HORECADOELEINDEN (*)
M	MAATSCHAPPELIJKE DOELEINDEN (*)
KM	KANTOOR - EN MAATSCHAPPELIJKE DOELEINDEN (*)
B	BEDRIJFSDOELEINDEN (*)
Mo	MOLEN
dR	DAGRECREATIEVE DOELEINDEN
vR	VERBLIJFSRECREATIEVE DOELEINDEN
A	AGRARISCHE DOELEINDEN (*)
G	GARAGES EN BERGPLAATSEN
T	TUINEN
	GROENVOORZIENINGEN
V	VERKEERSDOELEINDEN
	WATER
	PRIMAIR WATERSTAATS - DOELEINDEN
(*)	met bijbehorende erven

Subbestemmingen

Mn - nutsvoorzieningen

Bau - autoreparatiebedrijf
Bz - zuivelwerktuigenfabriek
Bo - opslagplaats
Bg - goederenwegvervoers-
bedrijf


dRs - speelterrein
dRh - sporthal

Av - veeteeltbedrijf
Ak - glastuinbouwbedrijf
Avlo - veeteelt annex loon-
bedrijf
At - tuinbouwbedrijf

waterkering

OVERIGE AANDUIDINGEN

- 6 cijfer bij letteraanduiding is maximum goot- of boeibordhoogte van gebouwen in meters
- kadastrale gegevens
- % bebouwingspercentage
- monument
- maximum aantal te bouwen woningen
- wijzigingsbevoegdheid ex. art. 11 W.R.O. woningen
- bladgrens
- plangrens
- bouwvlak
bouwgrens
bestemmingsvlak
bestemmingsgrens
- bebouwde kom
grens bebouwde kom / buitengebied
buitengebied

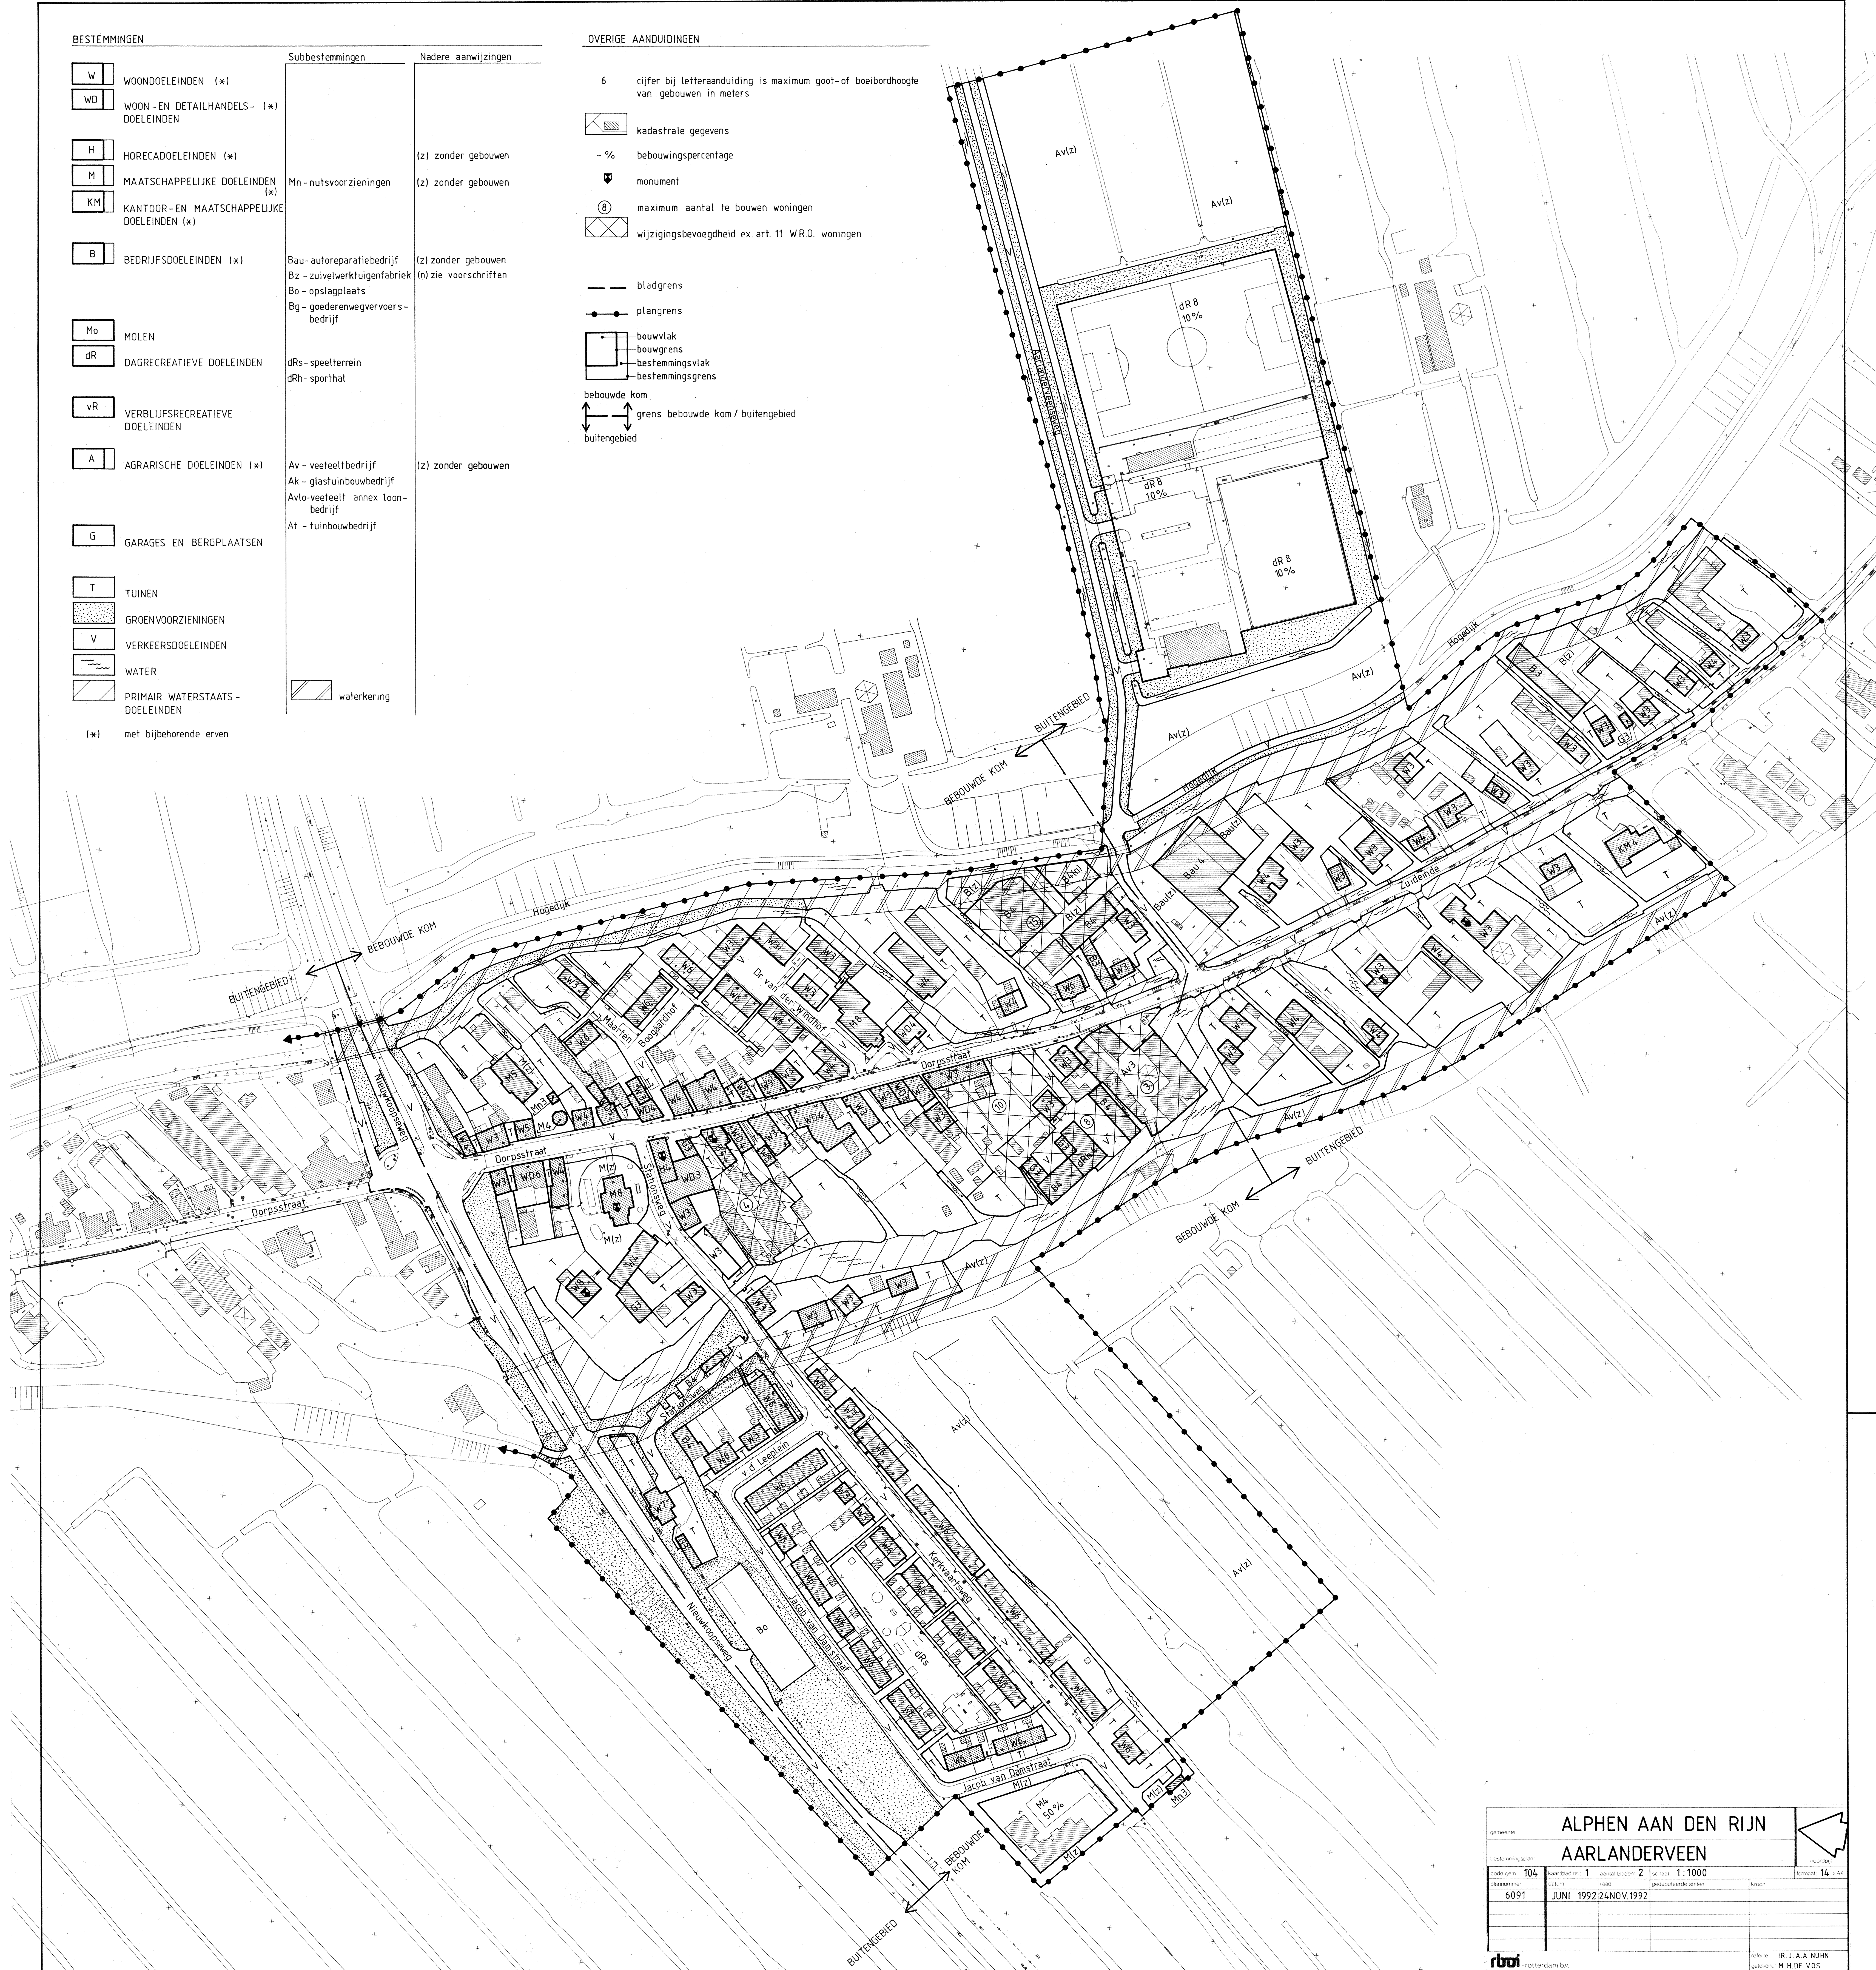

gemeente		ALPHEN AAN DEN RIJN		AARLANDERVEEN			
code gem	1004	jaarblad nr	1	aantal bladen	2	schaal	1:1000
plannummer	6091	datum	JUNI 1992	riid	NOV.1992	gebruikte staten	knip
relatie							IR. J. A. A. NUHN
geleend							M. H. DE VOS

rboi - rotterdam bv