

Notitie Parkeren

Nieuwbouw Jeugdhaven & woningbouwproject Dorpsbelang

Dorpsstraat 30, 32, 34 en 38 te Aarlanderveen

Verantwoording

Versie: 04

Datum: 8 februari 2021

Initiatiefnemer / opdrachtgever:

Hervormde Gemeente Aarlanderveen

Auteur:

ing. T.T. Zevenhoven

Teken- en adviesbureau J.M. Zevenhoven

Noordeinde 18

2445 XD Aarlanderveen

Telefoon 0172 755 182

Mobiel 06 24 44 32 88

info@jmzevenhoven.nl

www.jmzevenhoven.nl

1.0 Inleiding

Ten behoeve van de nieuwbouw van de Jeugdhaven en de bouw van het kleinschalig woningbouwproject Dorpsbelang te Aarlanderveen dient een ruimtelijke procedure gevolgd te worden. Onderdeel daarvan is ook het parkeren. In deze notitie wordt dat behandeld.

2.0 Algemeen

De parkeerbehoefte wordt bekeken voor de hervormde kerk en de daar direct aan grenzende woningen.

Daarbij wordt “Parkeernormen en parkeervoorziening 2020” van gemeente Alphen aan den Rijn aangehouden als onderliggende regelgeving.

De situatie wordt bekeken tijdens ochtendkerkdienst en avondkerkdienst en op het moment dat er geen kerkdienst plaatsvindt.

Op 26 januari 2020 is het aantal auto's van kerkgangers geteld tijdens de ochtenddienst en tijdens de avonddienst waarvan hieronder het resultaat. Op dat moment was er nog geen sprake van de invloed van Corona op het gedrag van de mensen.

De weersomstandigheden waren als volgt:

- Tijdens ochtenddienst
Na een koude nacht van temperaturen van net boven het vriespunt was het bewolkt, droog en ongeveer 5 C°
- Tijdens avonddienst
Bewolkt regen en buien en ongeveer 7 C°

Extra aantal auto's tijdens ochtenddienst:

- 8 op Kerkplein;
- 2 langs dorpsstraat;
- 3 in steekvakken langs Nieuwkoopseweg.

Extra aantal auto's tijdens avonddienst:

- 5 op Kerkplein;
- 1 langs dorpsstraat;
- 1 in steekvakken langs Nieuwkoopseweg.

De ochtenddienst wordt als maatgevend aangehouden en verder verwerkt.

Voor wat betreft het parkeren van fietsen is rondom de kerk binnen en buiten het hek ruim voldoende gelegenheid. Binnen het hek zijn fietsenrekken aanwezig. Daarnaast worden vooral elektrische fietsen vooral los op de eigen fietsenstandaard gezet. Op de bijgevoegde tekeningen is indicatief de ruime fietsenstalmogelijkheid weergegeven.

3.0 Parkeren in beeld

Onderstaand zijn conform de “Parkeernormen en parkeervoorziening 2020” van gemeente Alphen aan den Rijn de benodigde parkeerplaatsen voor de bestaande en de nieuwe situatie in een tabel weergegeven.

Bestaande situatie

Dorpsstraat (Kerkplein)

Positie	GBO in m2	Bewoners	Parkeerbalans Werkdagavond	Bezoekers	Parkeerbalans Werkdagavond	Totaal
Dorpsstraat (Kerkplein)	100-130	1,5	90%	0,3	80%	1,59
Dorpsstraat (Kerkplein)	100-130	1,5	90%	0,3	80%	1,59
				Totaal		3,18

Stationsweg

Positie	GBO in m2	Bewoners	Parkeerbalans Werkdagavond	Bezoekers	Parkeerbalans Werkdagavond	Totaal
Stationsweg 2	50-80	1,1	90%	0,3	80%	1,23
Stationsweg 2A	80-100	1,3	90%	0,3	80%	1,41
Stationsweg 2B	80-100	1,3	90%	0,3	80%	1,41
Stationweg 2C en 4 (1 woning)	> 160	1,9	90%	0,3	80%	1,95
				Totaal		6,00

Dus voor de woningen Dorpsstraat (Kerkplein) $3,18 = 4$ parkeerplaatsen en voor de woningen Stationsweg $6,00 = 6$ parkeerplaatsen. Op tekening blad 38 staat de bestaande situatie met daarin 4 parkeerplaatsen ten behoeve van de woningen van Dorpsstraat (kerkplein) en 7 parkeerplaatsen ten behoeve van de woningen Stationsweg 2 -4 (totaal dus 11 parkeerplaatsen). Op tekening blad 39 zijn aan de bestaande situatie ook de parkeerplaatsen gedurende de ochtenddienst toegevoegd.

Nieuwe situatie


Dorpsstraat (Kerkplein)

Positie	GBO in m2	Bewoners	Parkeerbalans Werkdagavond	Bezoekers	Parkeerbalans Werkdagavond	Totaal
(A) Dorpsstraat (Kerkplein) Woning	100-130	1,5	90%	0,3	80%	1,59
(A) Dorpsstraat (Kerkplein) Woning	100-130	1,5	90%	0,3	80%	1,59
(A) Dorpsstraat (Kerkplein) Woning	100-130	1,5	90%	0,3	80%	1,59
(A) Dorpsstraat (Kerkplein) Woning	100-130	1,5	90%	0,3	80%	1,59
(B) Dorpsstraat (Kerkplein) Appartement 1	50-80	1,1	90%	0,3	80%	1,23
(B) Dorpsstraat (Kerkplein) Appartement 2	50-80	1,1	90%	0,3	80%	1,23
(B) Dorpsstraat (Kerkplein) Appartement 3	50-80	1,1	90%	0,3	80%	1,23
(B) Dorpsstraat (Kerkplein) Appartement 4	80-100	1,3	90%	0,3	80%	1,41
				Totaal		11,46

Stationsweg


Positie	GBO in m2	Bewoners	Parkeerbalans Werkdagavond	Bezoekers	Parkeerbalans Werkdagavond	Totaal
Stationsweg 2	50-80	1,1	90%	0,3	80%	1,23
Stationsweg 2A	80-100	1,3	90%	0,3	80%	1,41
Stationsweg 2B	80-100	1,3	90%	0,3	80%	1,41
Stationweg 2C en 4 (1 woning)	> 160	1,9	90%	0,3	80%	1,95
				Totaal		6,00

Dus voor de woningen Dorpsstraat (Kerkplein) $11,46 = 12$ parkeerplaatsen en voor de woningen Stationsweg $6,00 = 6$ parkeerplaatsen. Op tekening blad 40 staat de nieuwe situatie met daarin 12 parkeerplaatsen ten behoeve van de woningen van Dorpsstraat (kerkplein) en 7 parkeerplaatsen ten behoeve van de woningen Stationsweg 2 -4 (totaal dus 18 parkeerplaatsen). Op tekening blad 41 zijn aan de nieuwe situatie ook de parkeerplaatsen gedurende de ochtenddienst toegevoegd.

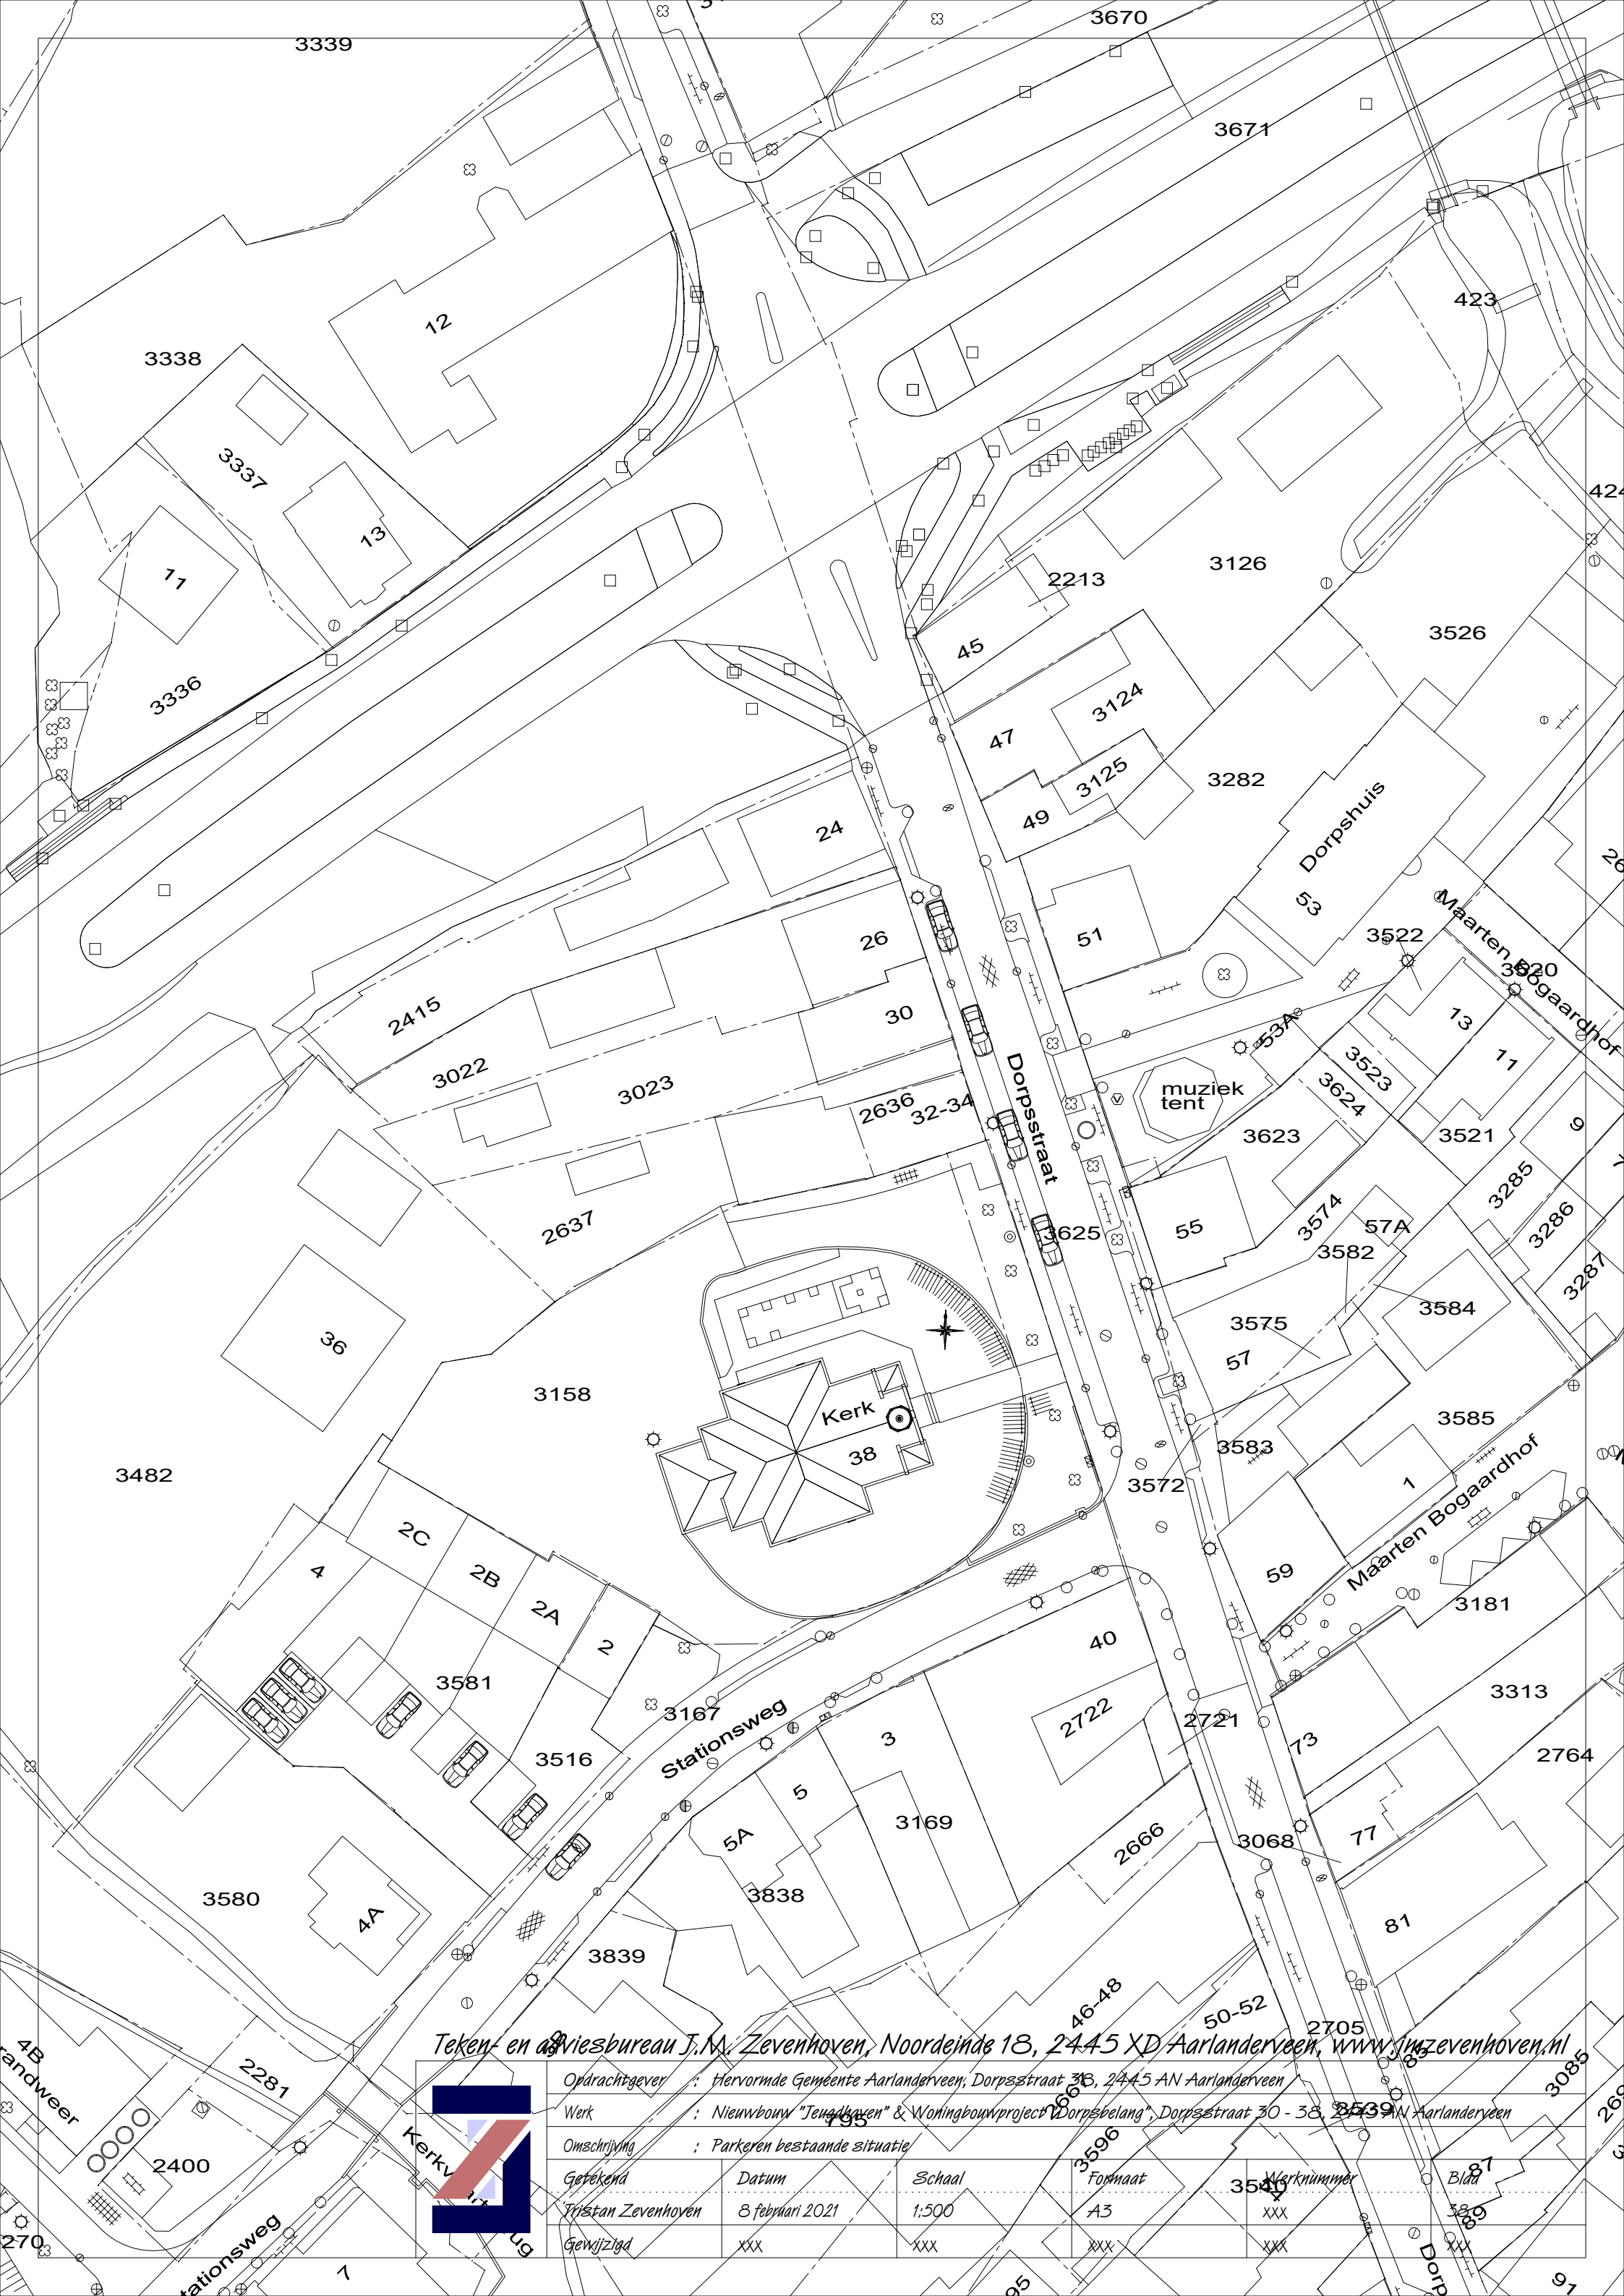


Teken- en adviesbureau J.M. Zevenhoven, Noordeinde 18, 2445 XD Aarlanderveen, www.jmzevenhoven.nl

		Opdrachtgever		: Hervormde Gemeente Aarlanderveen, Dorpsstraat 38, 2445 AN Aarlanderveen			
		Werk		: Nieuwbouw "Jeuken" & Woningbouwproject "Dorpsbelang", Dorpsstraat 30 - 38, 2445 AN Aarlanderveen			
		Omschrijving		: Parkeren bestaande situatie			
		Gerekend		: Tristan Zevenhoven			
Datum		8 februari 2021		Schaal		1:500	
Gewijzigd		XXX		XXX		XXX	
Formaat		A3		Werknummer		XXX	
Blad		38		XXX		XXX	

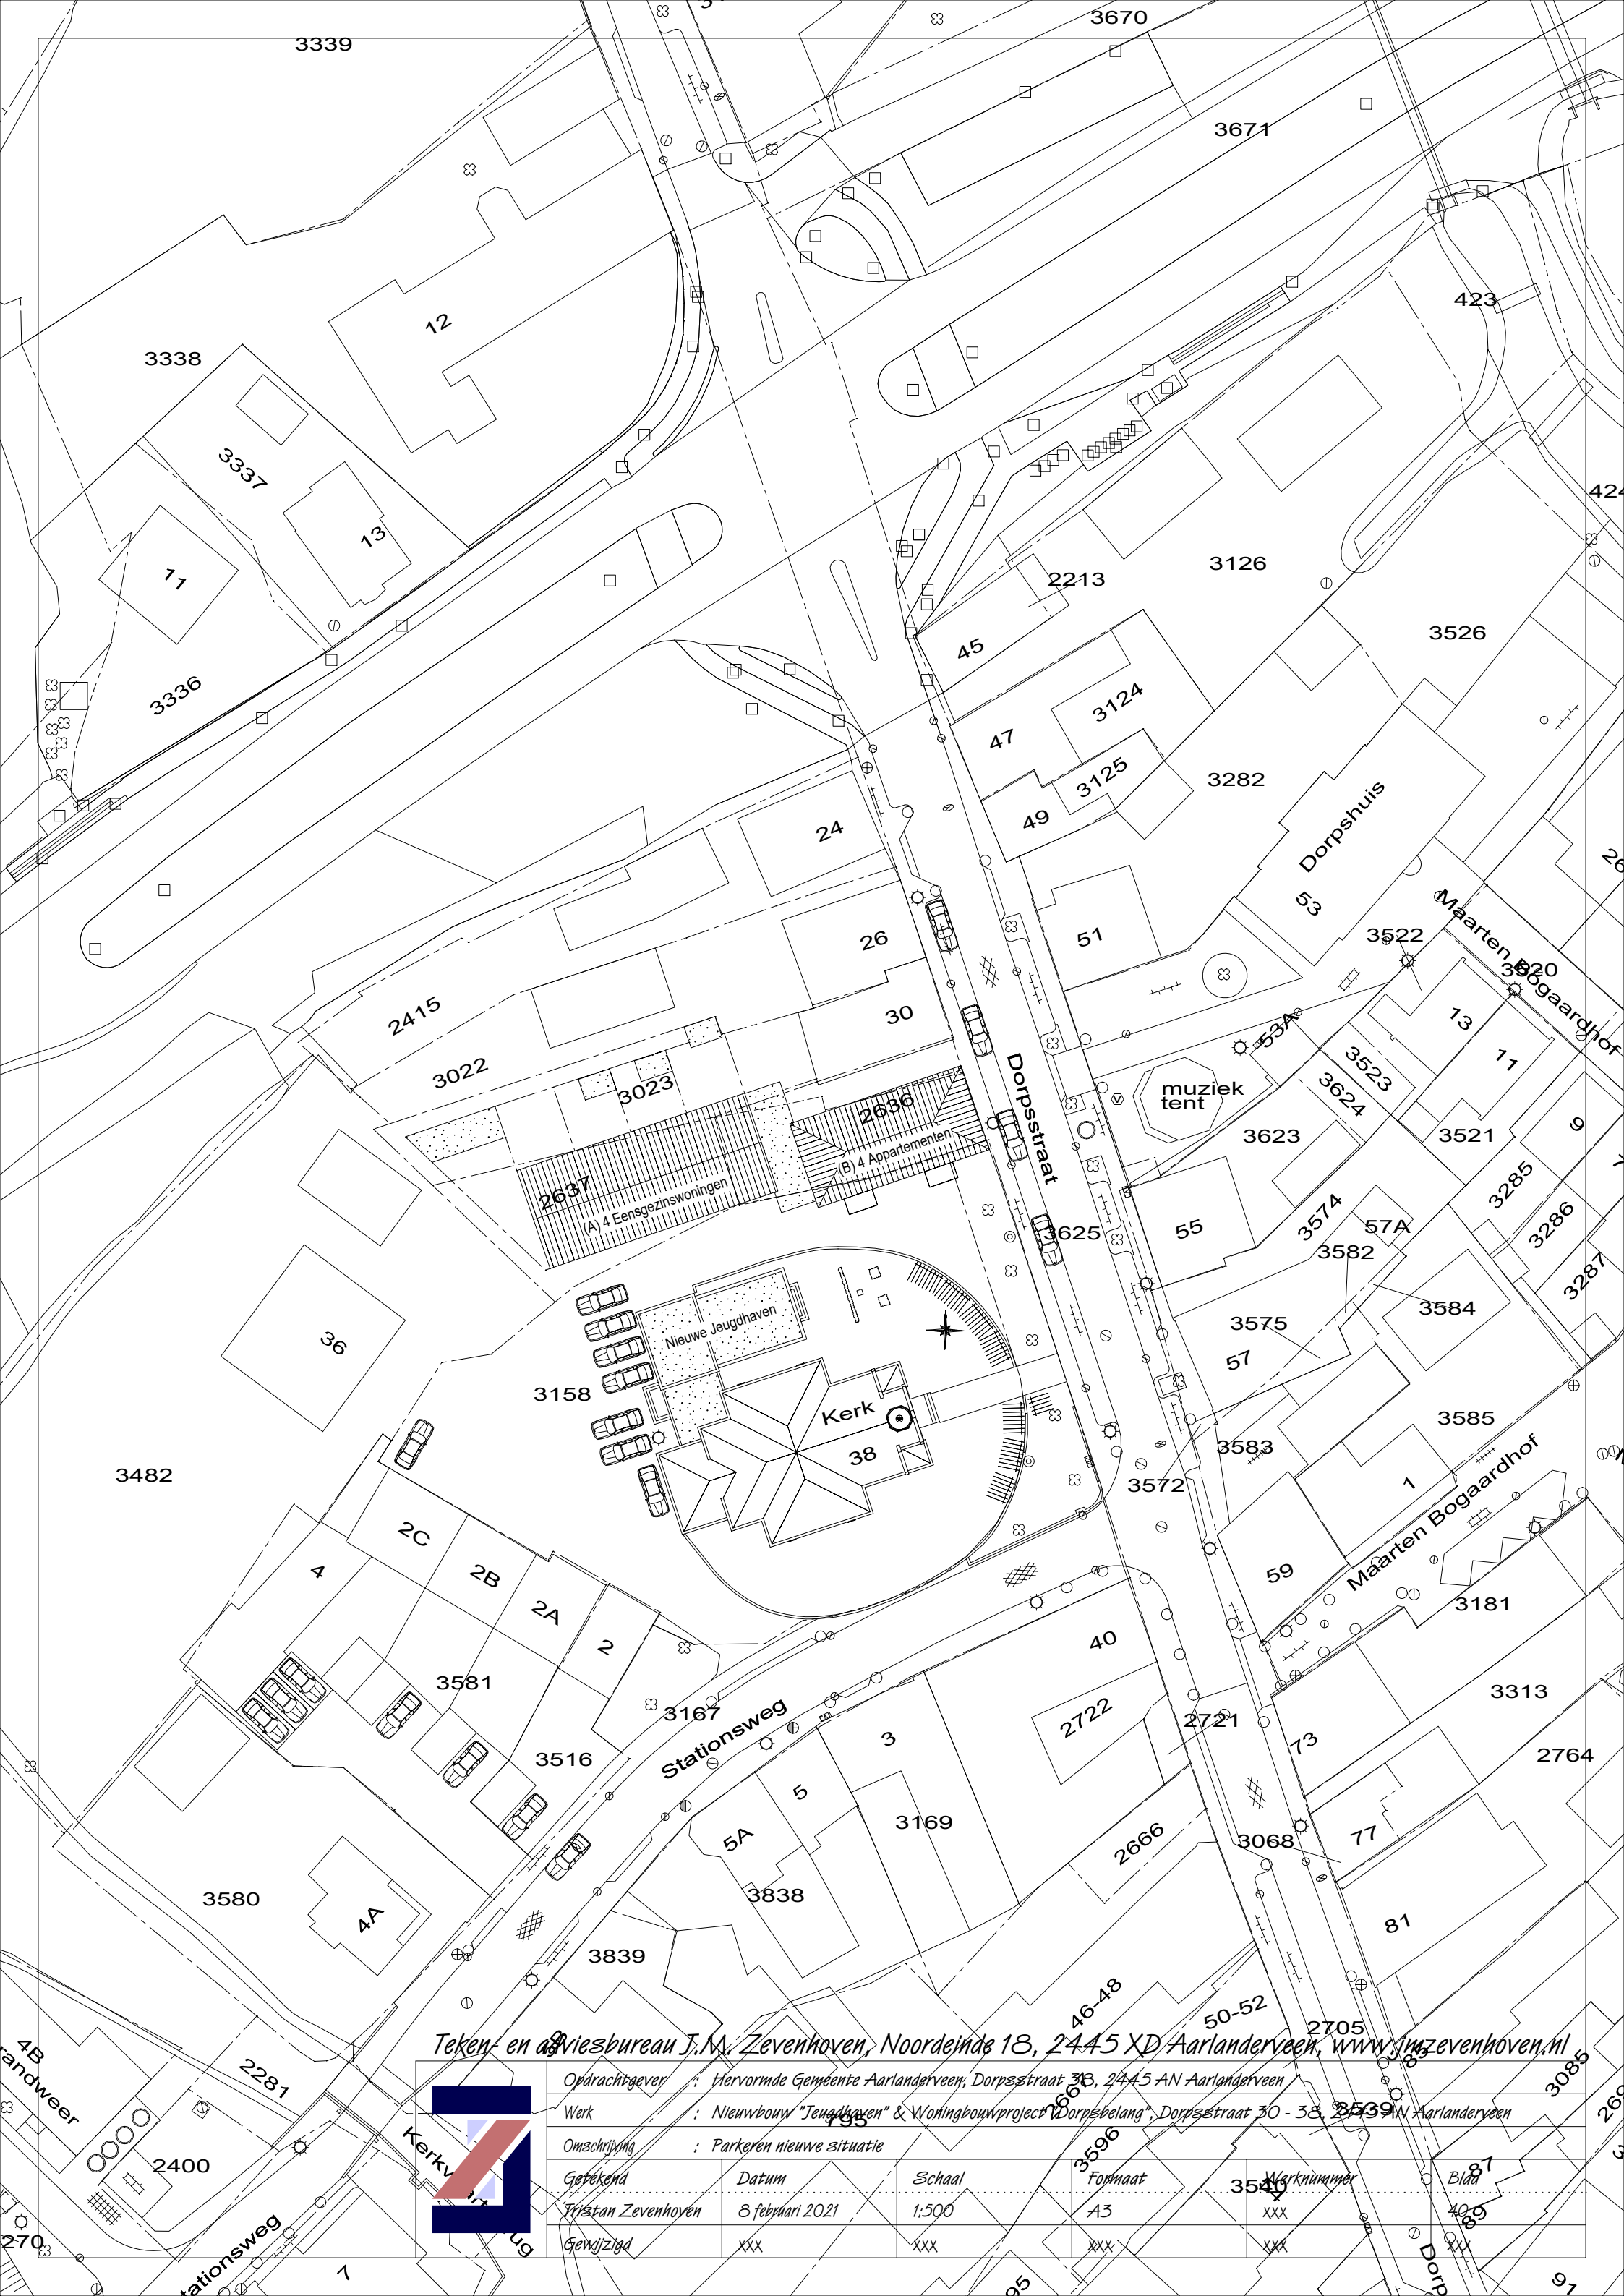

Teken- en adviesbureau J.M. Zevenhoven, Noordeinde 18, 2445 XD Aarlanderveen, www.jmzevenhoven.nl

	Opdrachtgever		: Hervormde Gemeente Aarlanderveen, Dorpsstraat 38, 2445 AN Aarlanderveen			
	Werk		: Nieuwbouw "Jeugdhaven" & Woningbouwproject "Dorpsbelang", Dorpsstraat 30 - 38, 2445 AN Aarlanderveen			
	Omschrijving		: Parkeren nieuwe situatie			
	Getekend		Datum	Schaal	Formaat	Werknummer
	Tristan Zevenhoven		8 februari 2021	1:500	A3	XXX
Gewijzigd		XXX	XXX	XXX	XXX	XXX

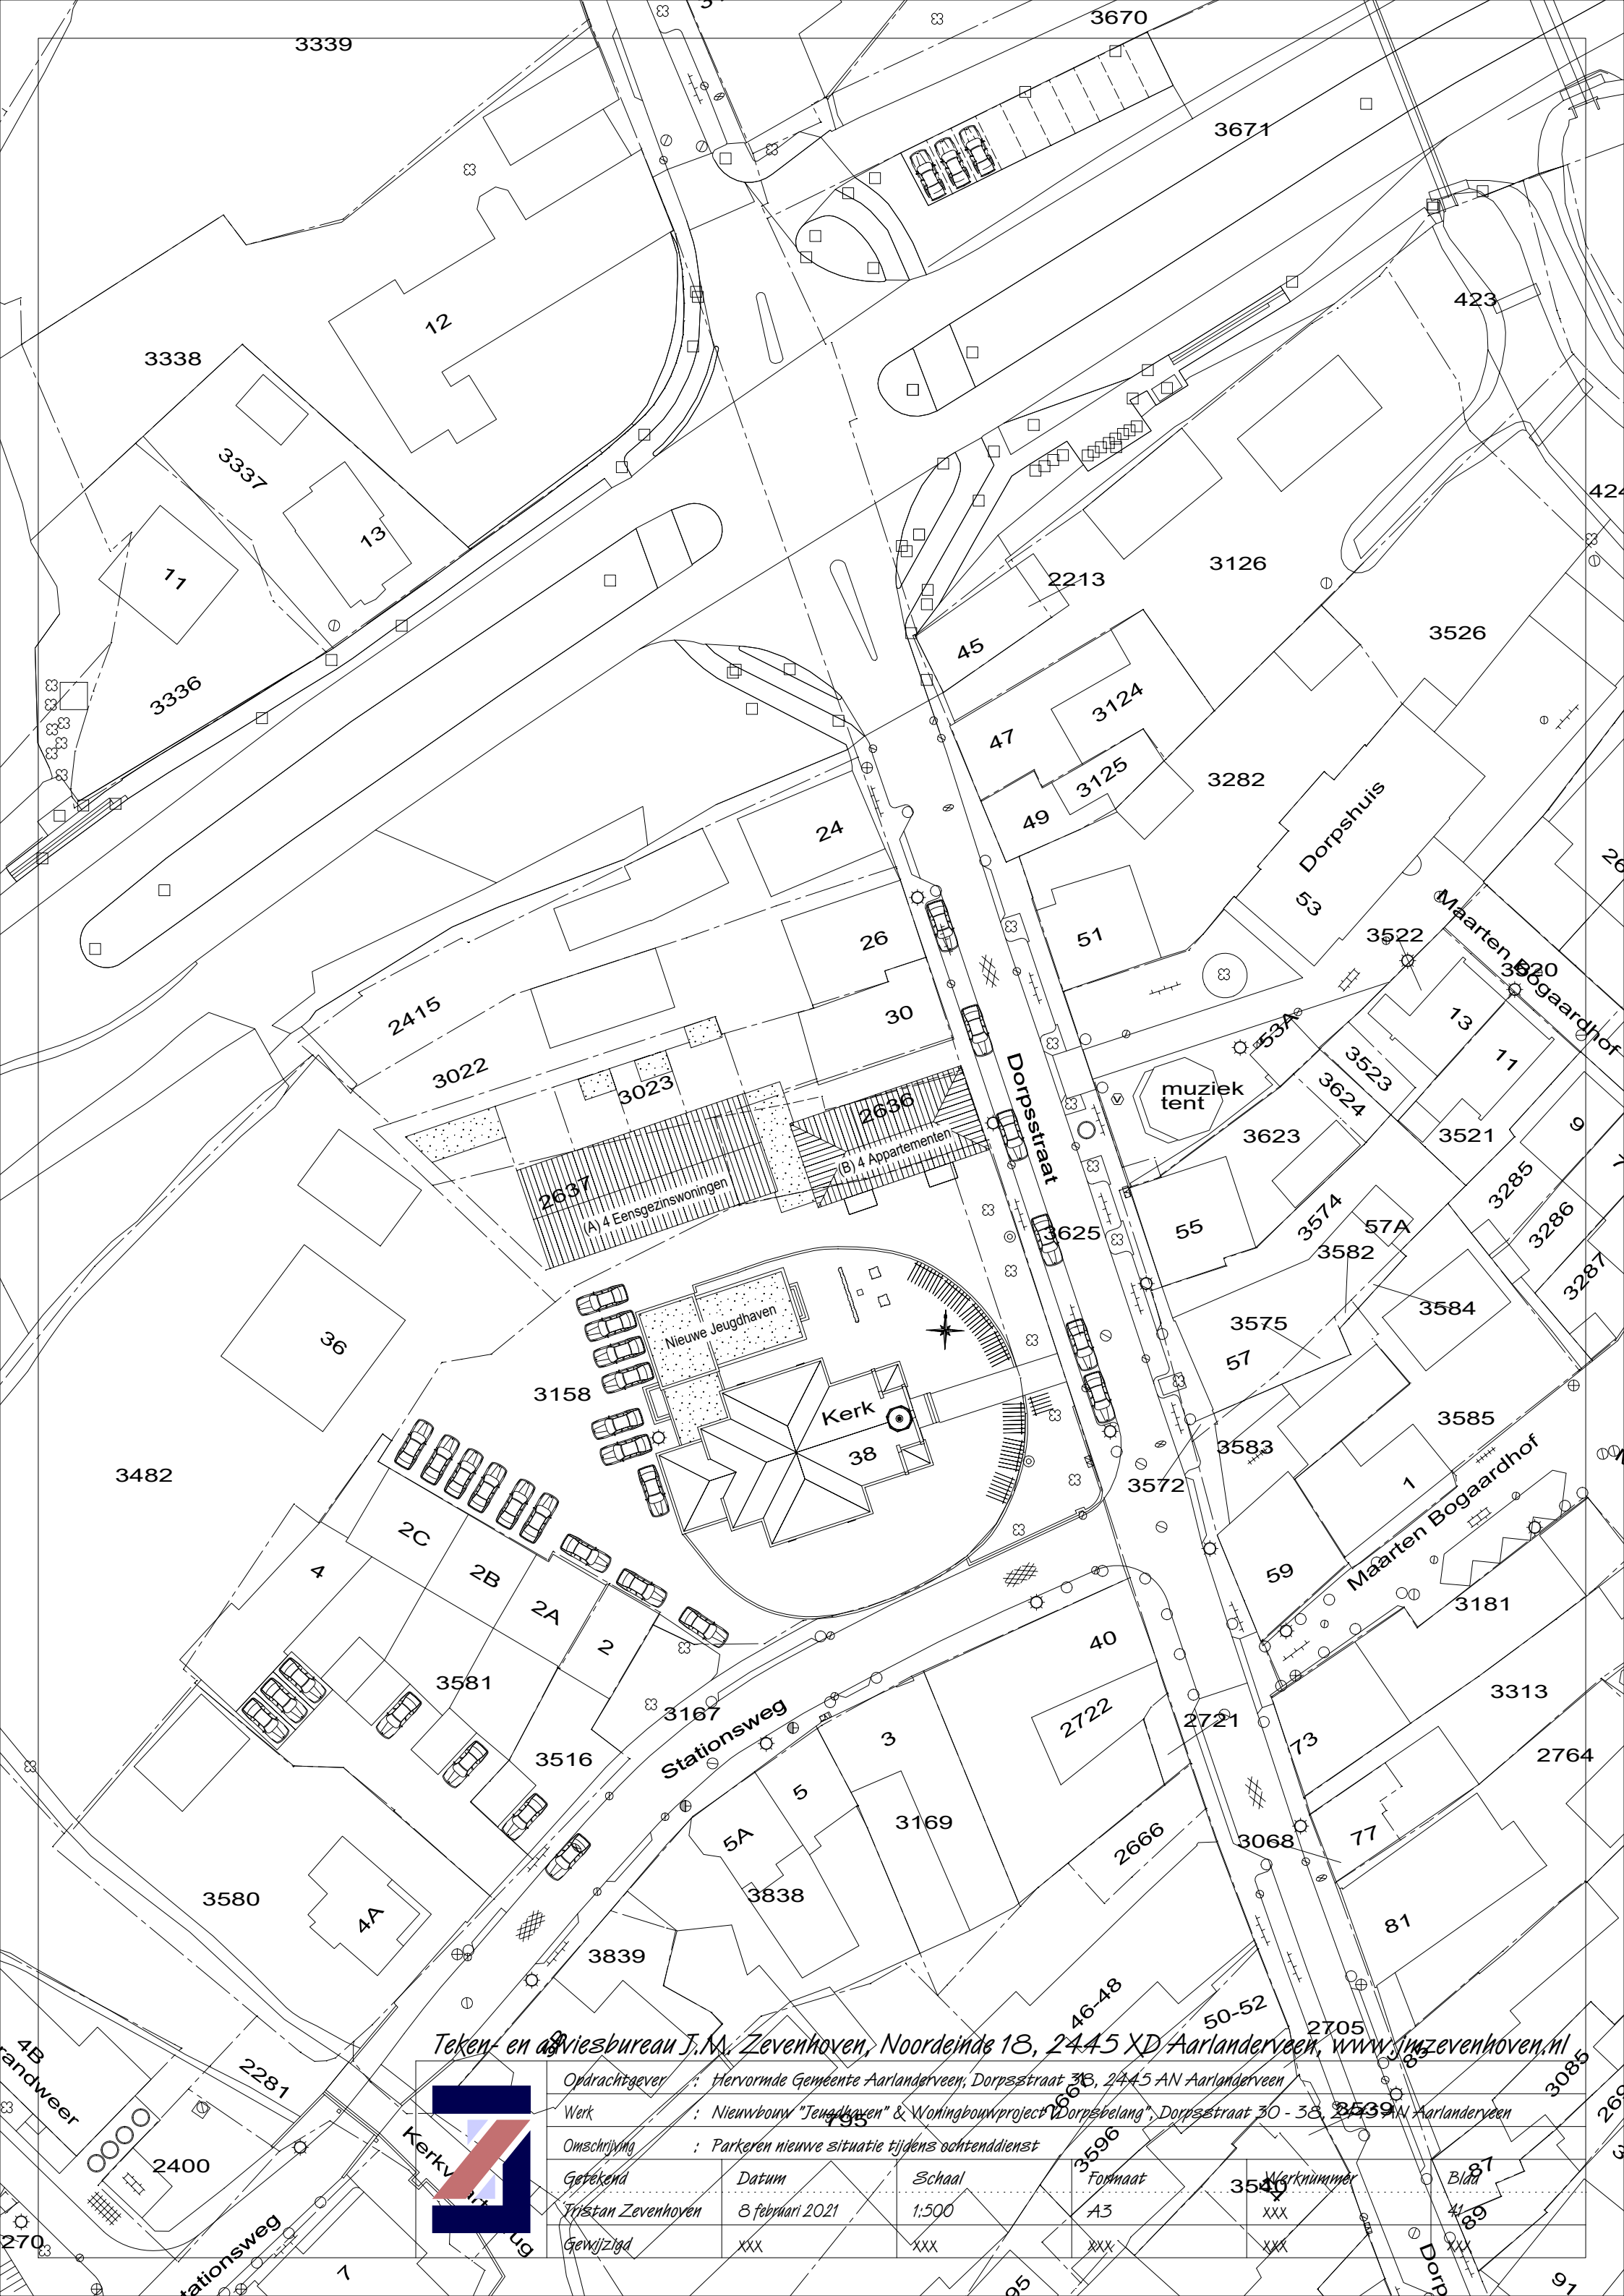

Teken- en adviesbureau J.M. Zevenhoven, Noordeinde 18, 2445 XD Aarlanderveen, www.jmzevenhoven.nl

	Opdrachtgever		: Hervormde Gemeente Aarlanderveen, Dorpsstraat 38, 2445 AN Aarlanderveen			
	Werk		: Nieuwbouw "Jeugdhaven" & Woningbouwproject Dorpsbelang, Dorpsstraat 30 - 38, 2445 AN Aarlanderveen			
	Omschrijving		: Parkeren nieuwe situatie tijdens ochtenddienst			
	Gerekend	Datum	Schaal	Formaat	Werknummer	Blad
	Tristan Zevenhoven	8 februari 2021	1:500	A3	XXX	1
Gewijzigd		XXX	XXX	XXX	XXX	XXX