



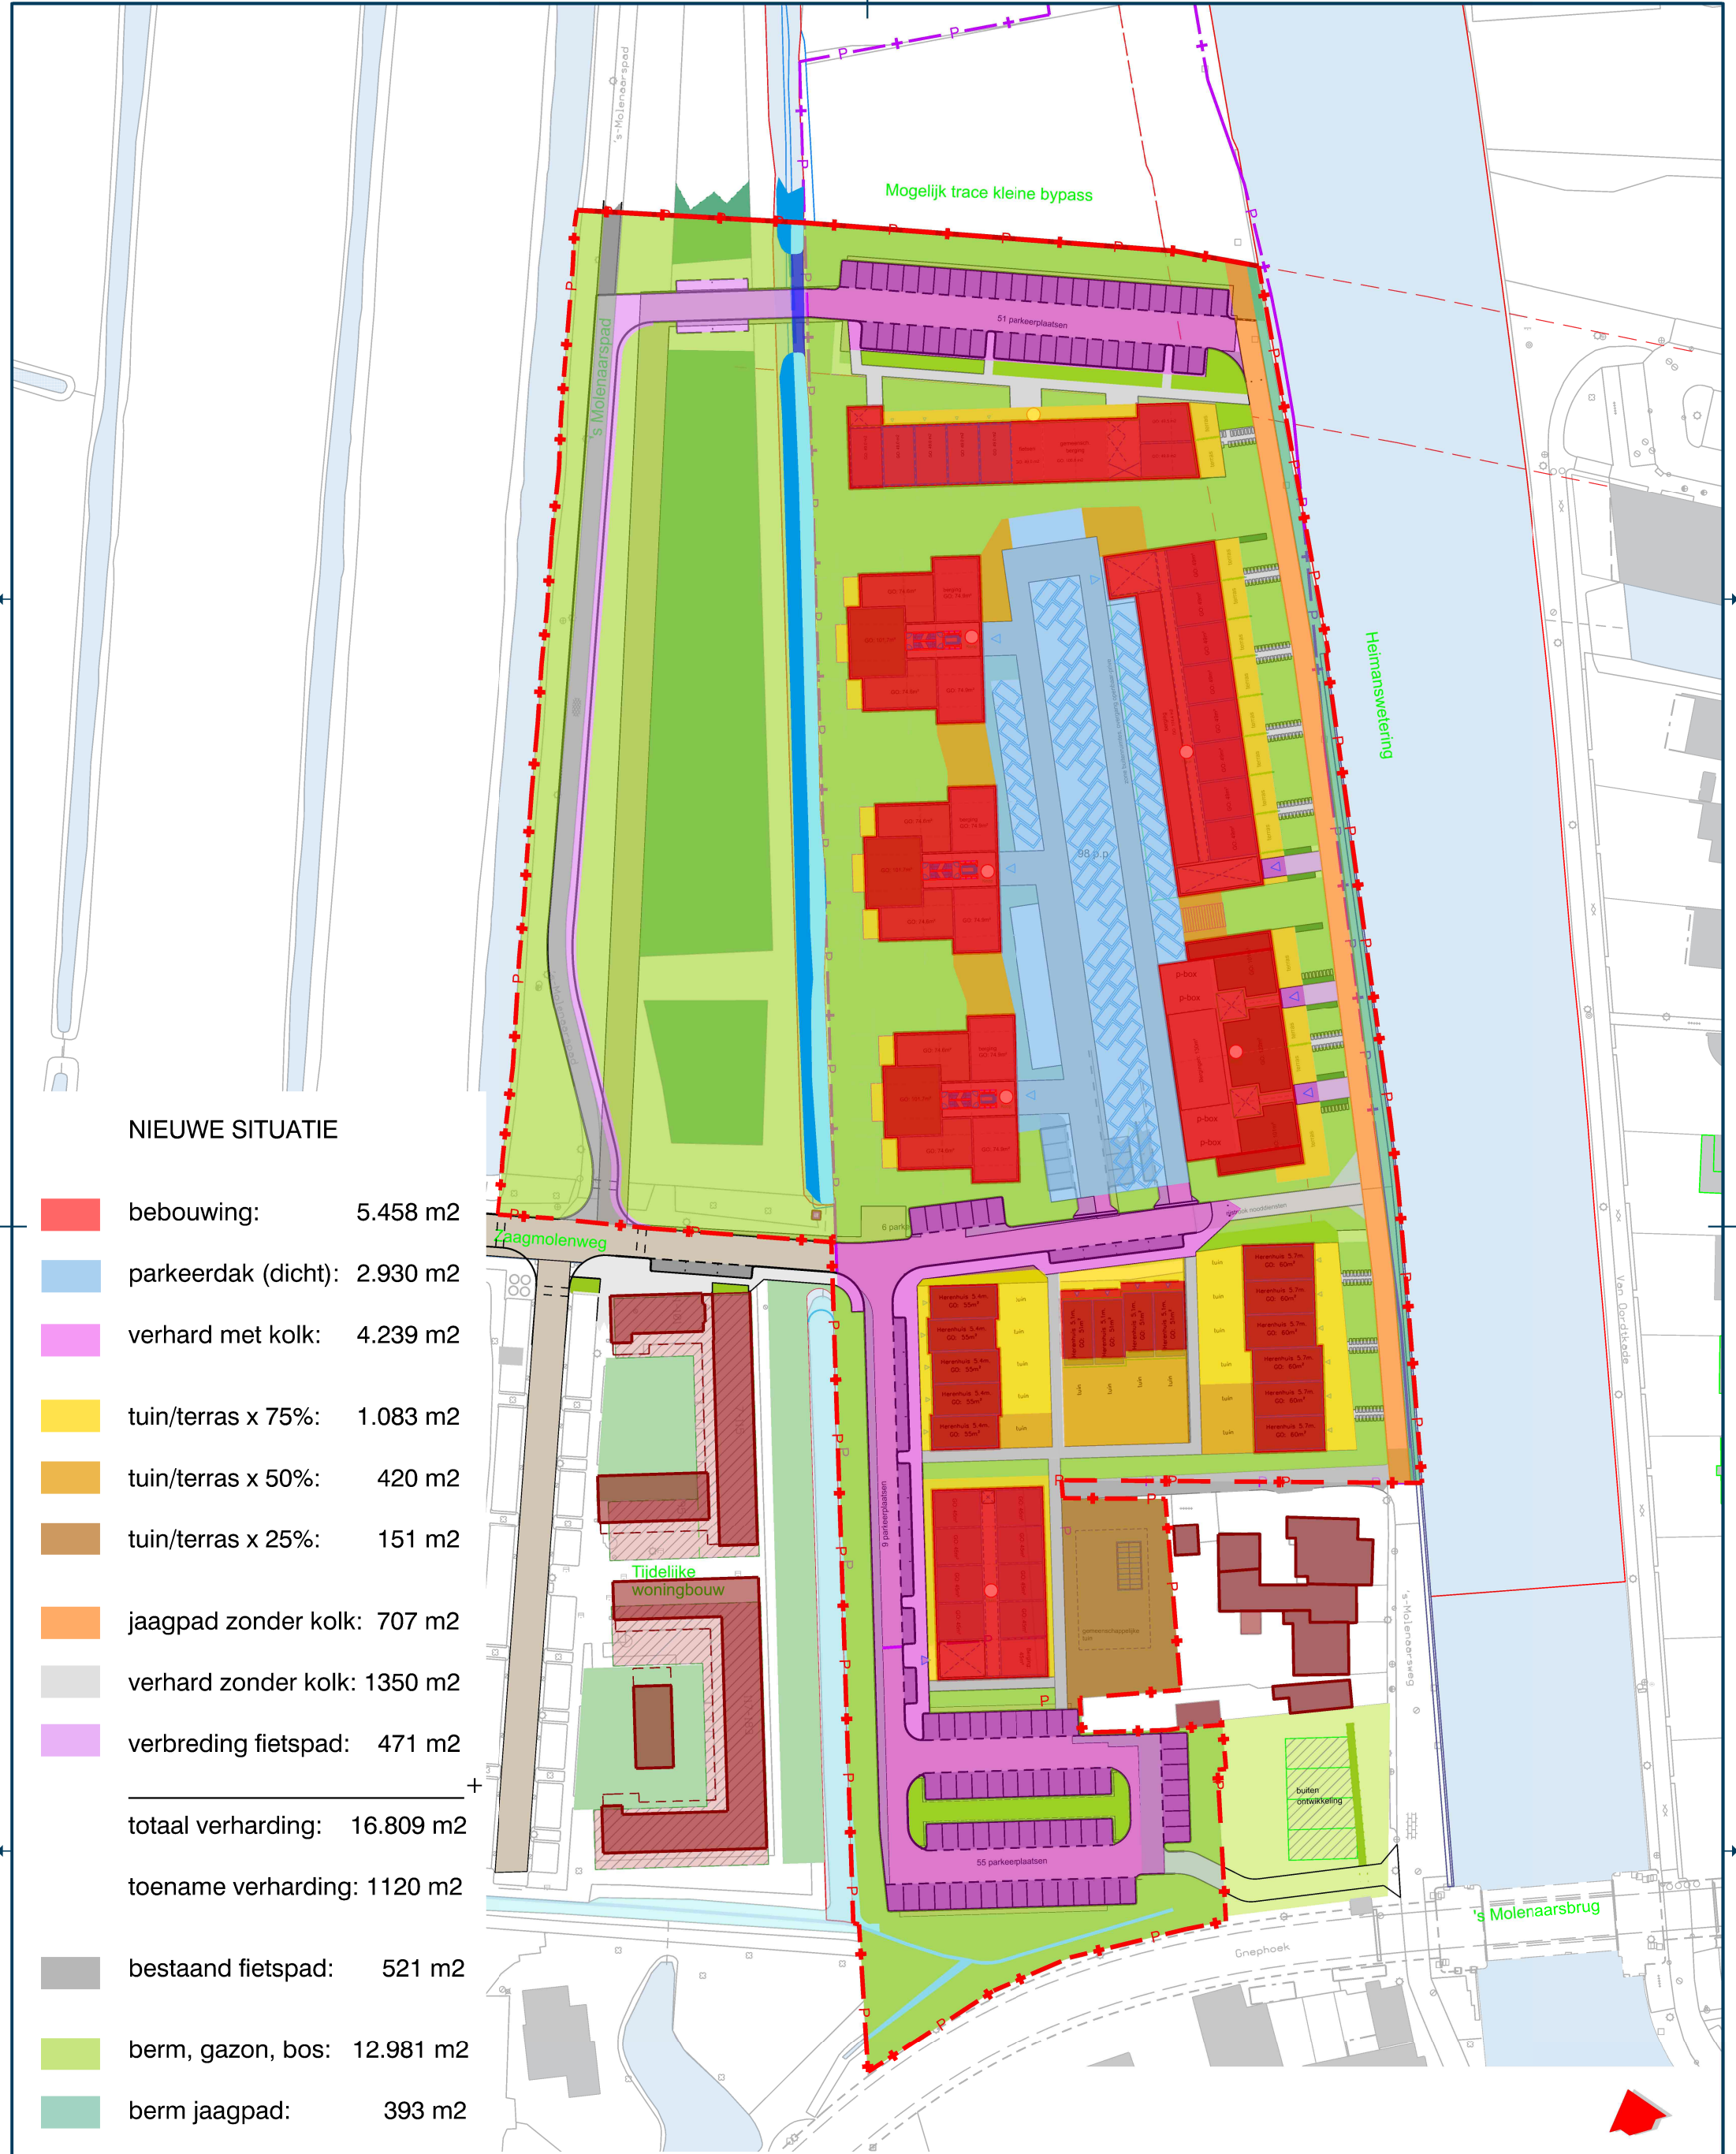

NIEUWE SITUATIE

	bebouwing:	5.458 m2
	parkeerdak (dicht):	2.930 m2
	verhard met kolk:	4.239 m2
	tuin/terras x 75%:	1.083 m2
	tuin/terras x 50%:	420 m2
	tuin/terras x 25%:	151 m2
	jaagpad zonder kolk:	707 m2
	verhard zonder kolk:	1350 m2
	verbreding fietspad:	471 m2
		+
	totaal verharding:	16.809 m2
	toename verharding:	1120 m2
	bestaand fietspad:	521 m2
	berm, gazon, bos:	12.981 m2
	berm jaagpad:	393 m2
	te dempen water:	35 m2
	nieuw water:	338 m2
	te handhaven water:	433 m2
	projectgrens	

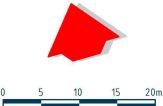

Alphen aan den Rijn

Stadhuisplein 1, tel. 14 0172, fax 0172-465564,
postadres: postbus 13, 2400 AA Alphen aan den Rijn

Afdeling
Ingenieursbureau

Werk: Openbare Ruimte Asfaltcentrale		Schaal: 1 op 500	Formaat: A1
Onderdeel: Waterbalans - Nieuwe situatie		Bladnr.: 1	Aant.bl.: 1
Datum: 09-12-2024		Getek.: [redacted]	
Gezien: [redacted]		Tekeningnr.: 2837-000-1002-2024	
Wijzigingen:	-	-	-
Data:	-	-	-
Datum: 09-12-2024		Status: CONCEPT	