


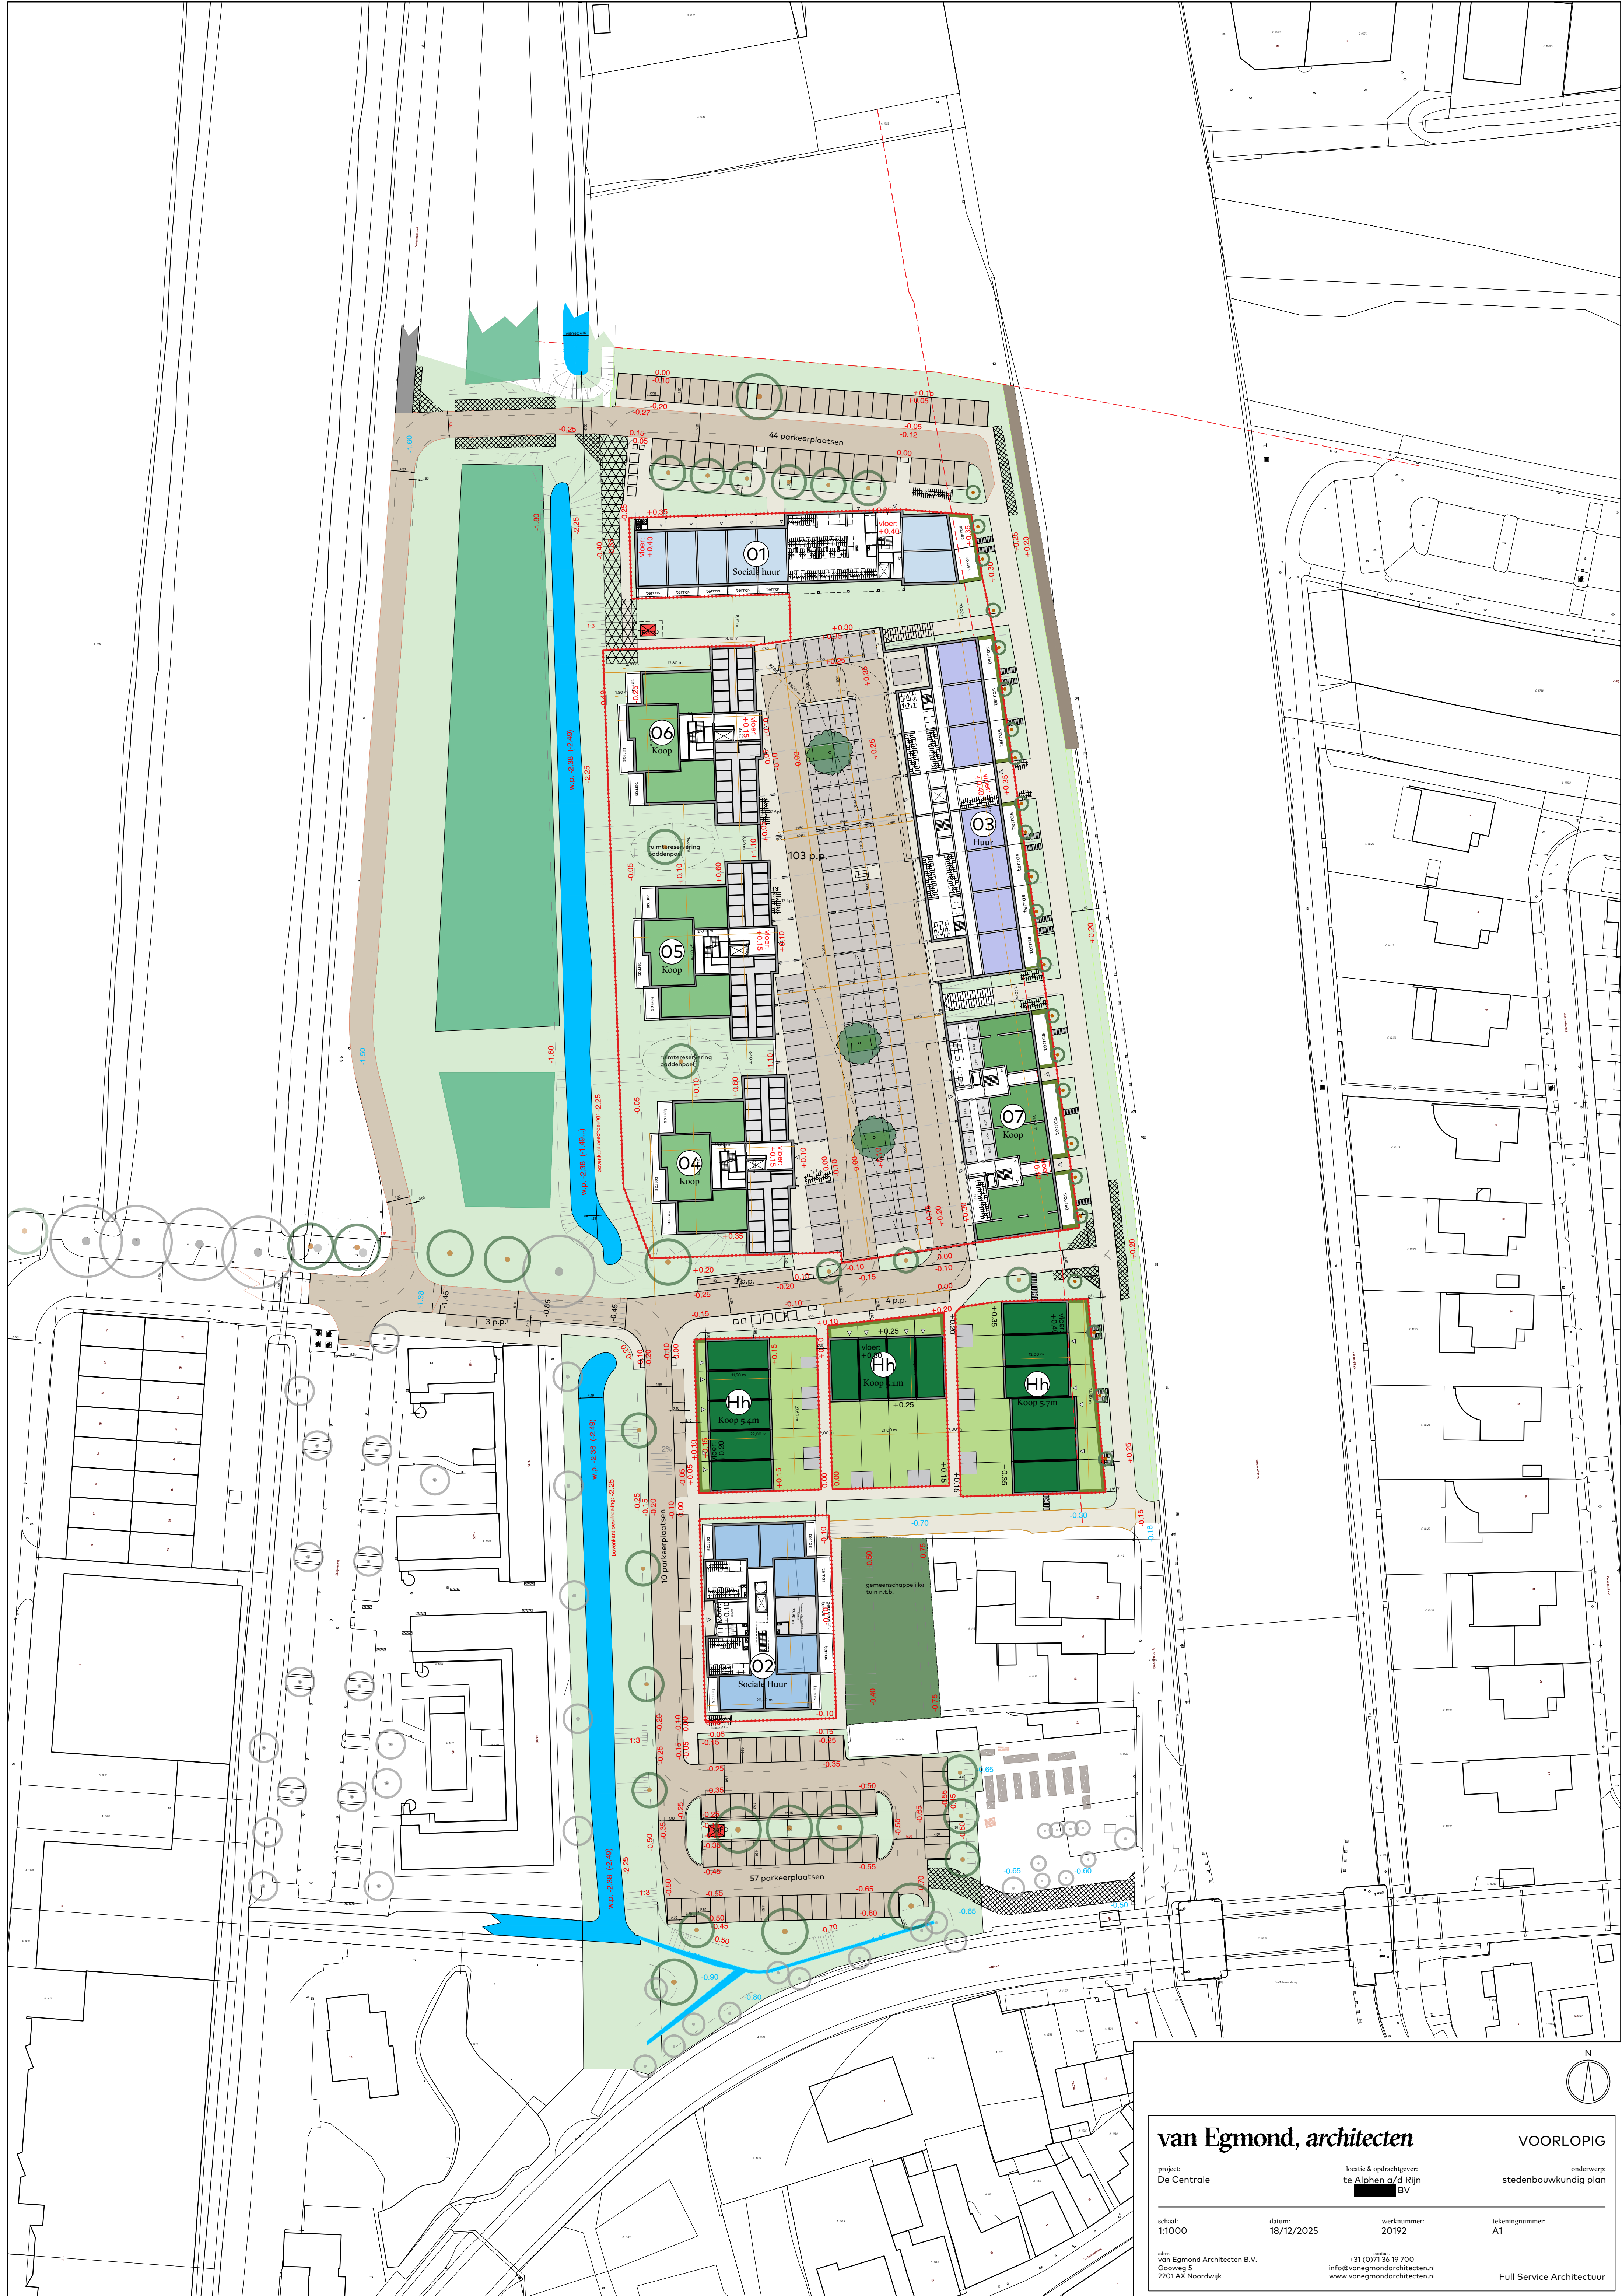

van Egmond, architecten

VOORLOPIG

project:
De Centrale

locatie & opdrachtgever:
te Alphen a/d Rijn
BV

onderwerp:
stedenbouwkundig plan

schaal:
1:1000

datum:
18/12/2025

werknnummer:
20192

tekeningnummer:
A1

adres:
van Egmond Architecten B.V.
Goeweg 5
2201 AX Noordwijk

contact:
+31 (0)71 36 19 700
info@vanegmondarchitecten.nl
www.vanegmondarchitecten.nl

Full Service Architectuur