


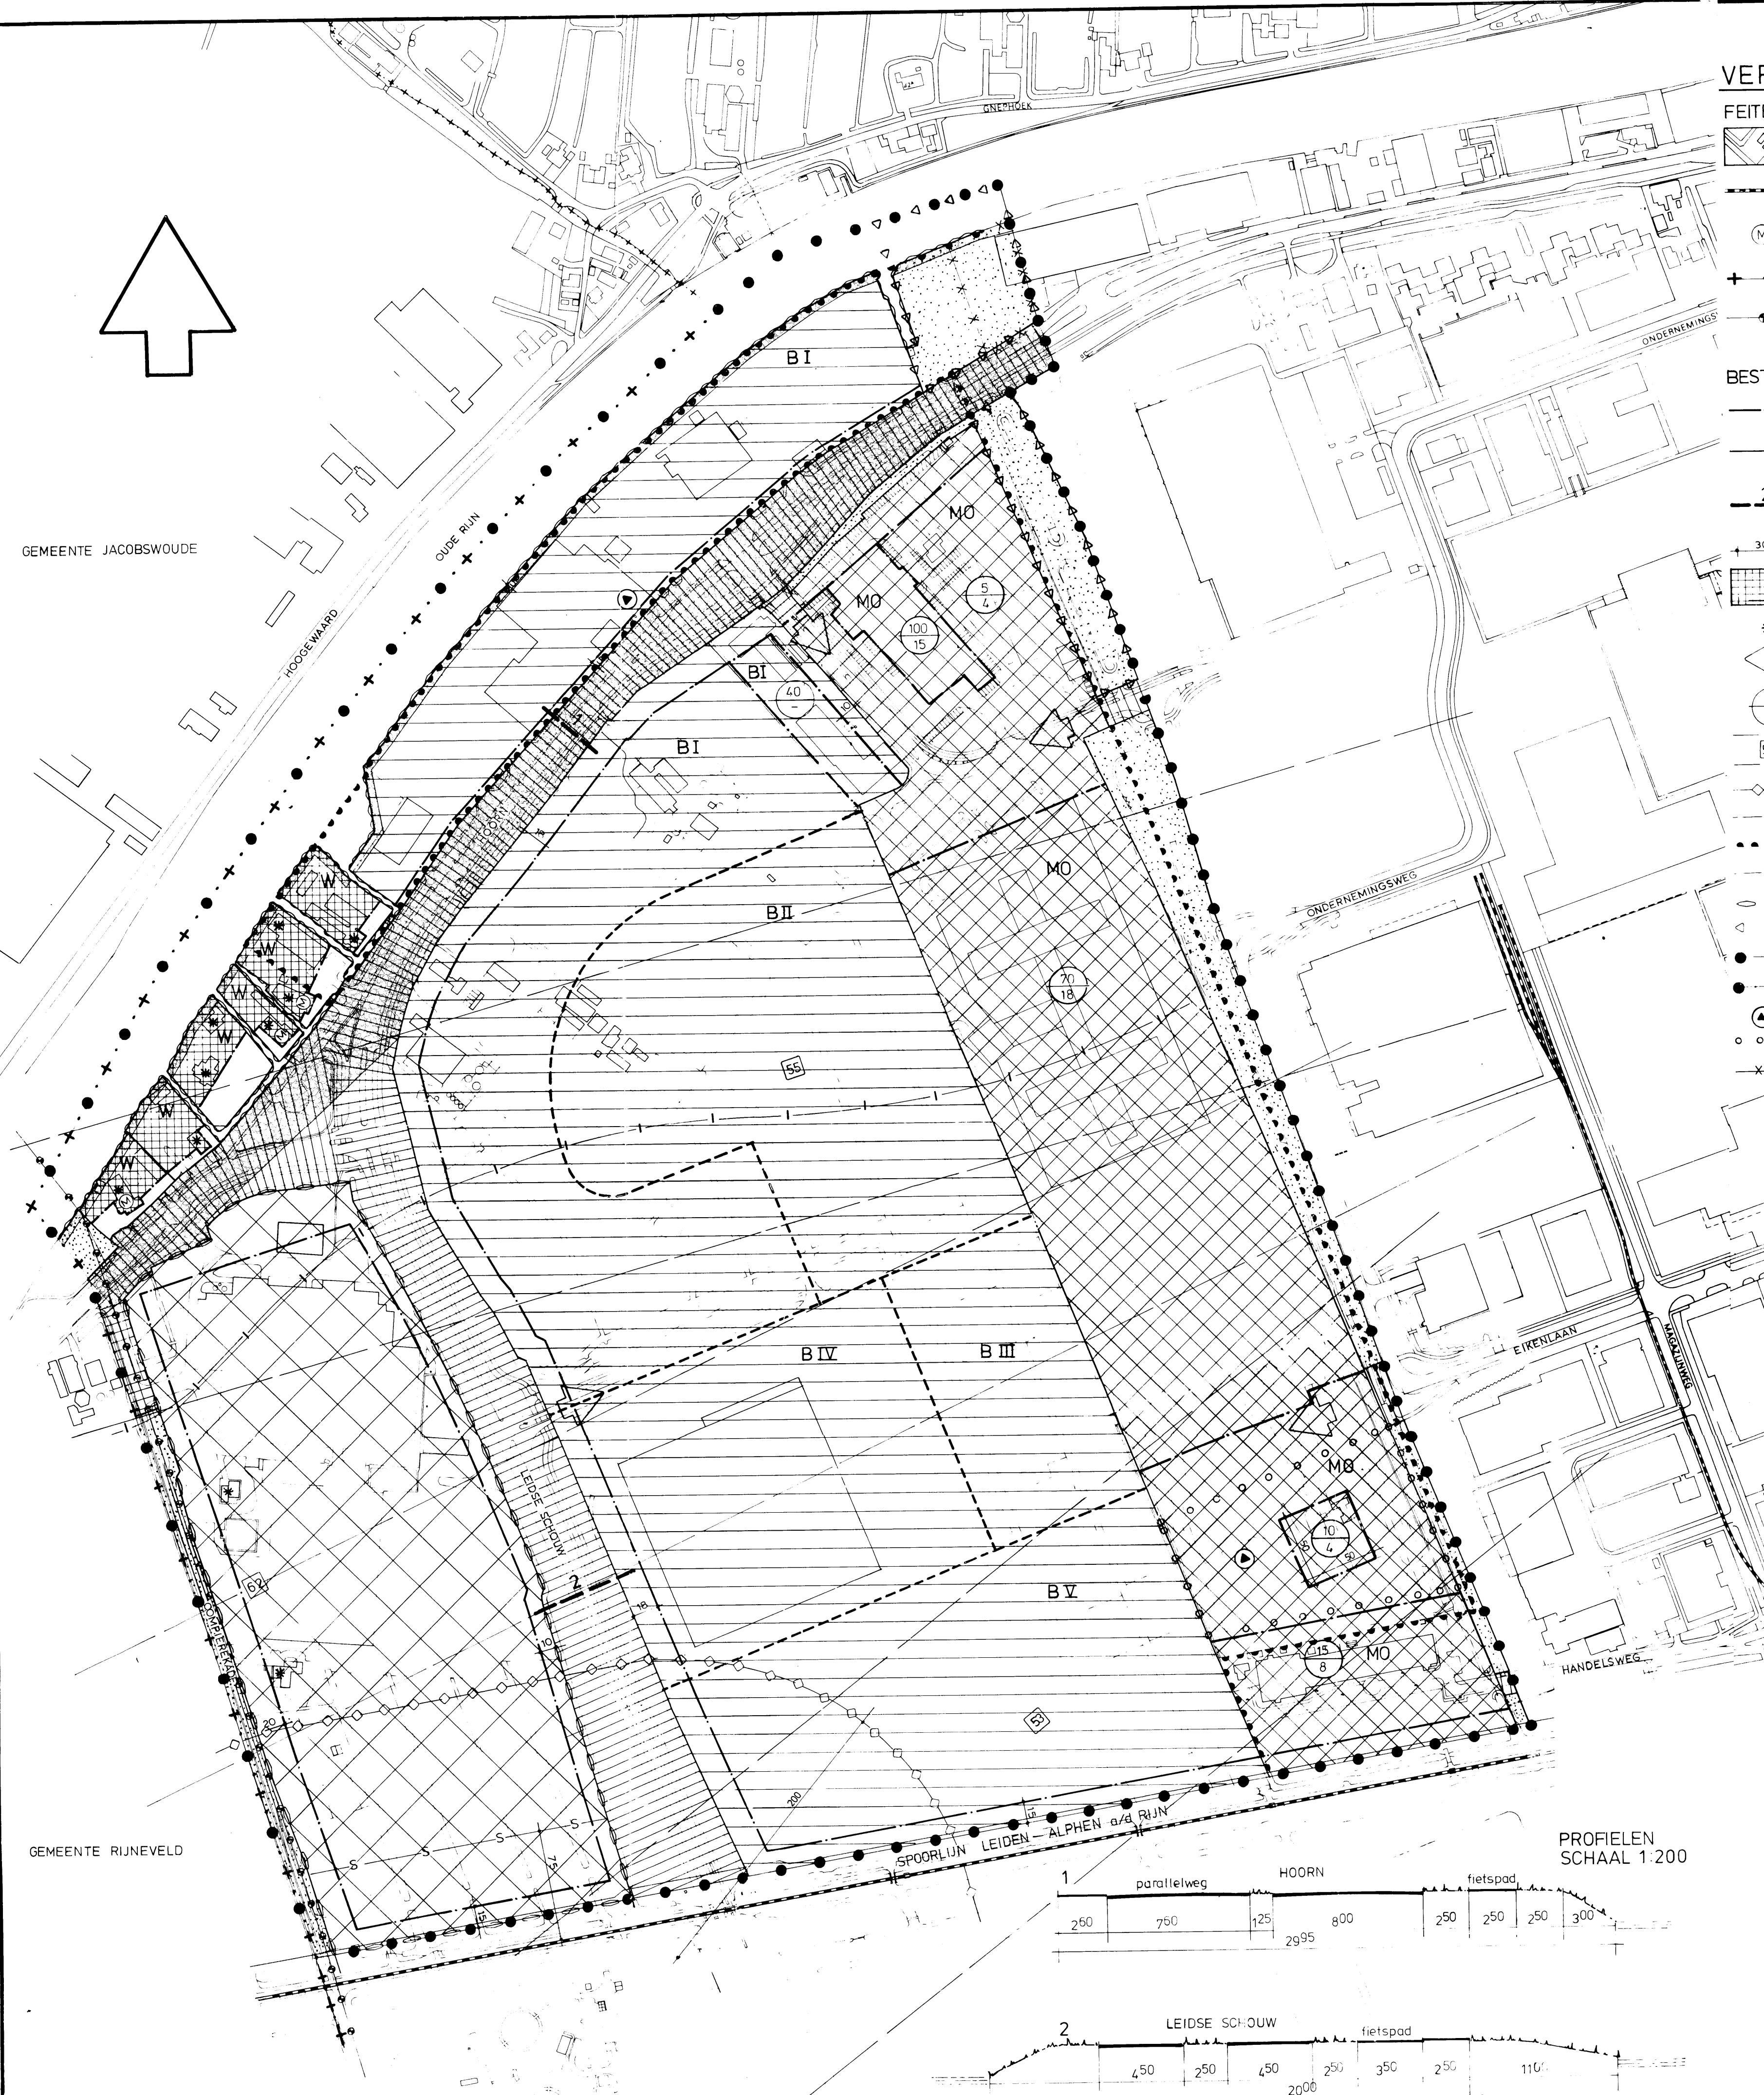

VERKLARING

FEITELIJKE AANDUIDINGEN

BESTAANDE BEBOUWING EN TOPOGRAFISCHE GEGEVENS

BESTAANDE SPOORWEG

RIJKSMONUMENT

GEMEENTEGRENS

GASTRANSPORTLEIDING 40 BAR

BESTEMMINGSAANDUIDINGEN

BOUWGRENS

BESTEMMINGSGRENS

VERWIJZING NAAR DWARSPROFIEL

MAATVOERING IN METERS

TUINEN EN ERVEN
geen gebouwen
hoofdgebouw + bijgebouwen

BESTAANDE (BEDRIJFS) WONING

HOOFDONTSLUITING

maximaal bebouwingspercentage van de voor
bebouwing bestemde terreinoppervlakte
maximale bouwhoogte

STRAALPAD MET HOOGTE IN
METERS T.O.V. NAP

GRENS BEINVLOEDINGSZONE AWZI

60 dB(A) CONTOUR SPOORWEGLAWAAI

GRENS INDUSTRIETERREIN ARTIKEL 53 Wgh

55dB(A) CONTOUR INDUSTRIELAWAAI

GRENS WIJZIGINGSBEVOEGDHEID ALS BEDOELD IN ARTIKEL 5

GRENS WIJZIGINGSBEVOEGDHEID 1 ALS BEDOELD IN ARTIKEL 13

GRENS VAN HET PLAN

GEMEENTEGRENS TEvens GRENS VAN HET PLAN


AFWIJKEND GEBRUIK TOEGESTAAN

GRENSLIJN ALS BEDOELD IN ARTIKEL 7 LID 3 ONDER C

GRENSLIJN ALS BEDOELD IN ARTIKEL 8 LID 1

BESTEMMINGEN

- art. 4 W WONINGEN MET TUINEN EN ERVEN
- art. 5 KWEKERIJ
- art. 6 BI, BV BEDRIJVEN
- art. 7 MO OVERHEIDSVOORZIENINGEN
- art. 8 GROENVORZIENINGEN
- art. 9 VERKEERSDOELEINDEN
- art. 10 WATERSTAATSDOELEINDEN
- art. 11 WATER

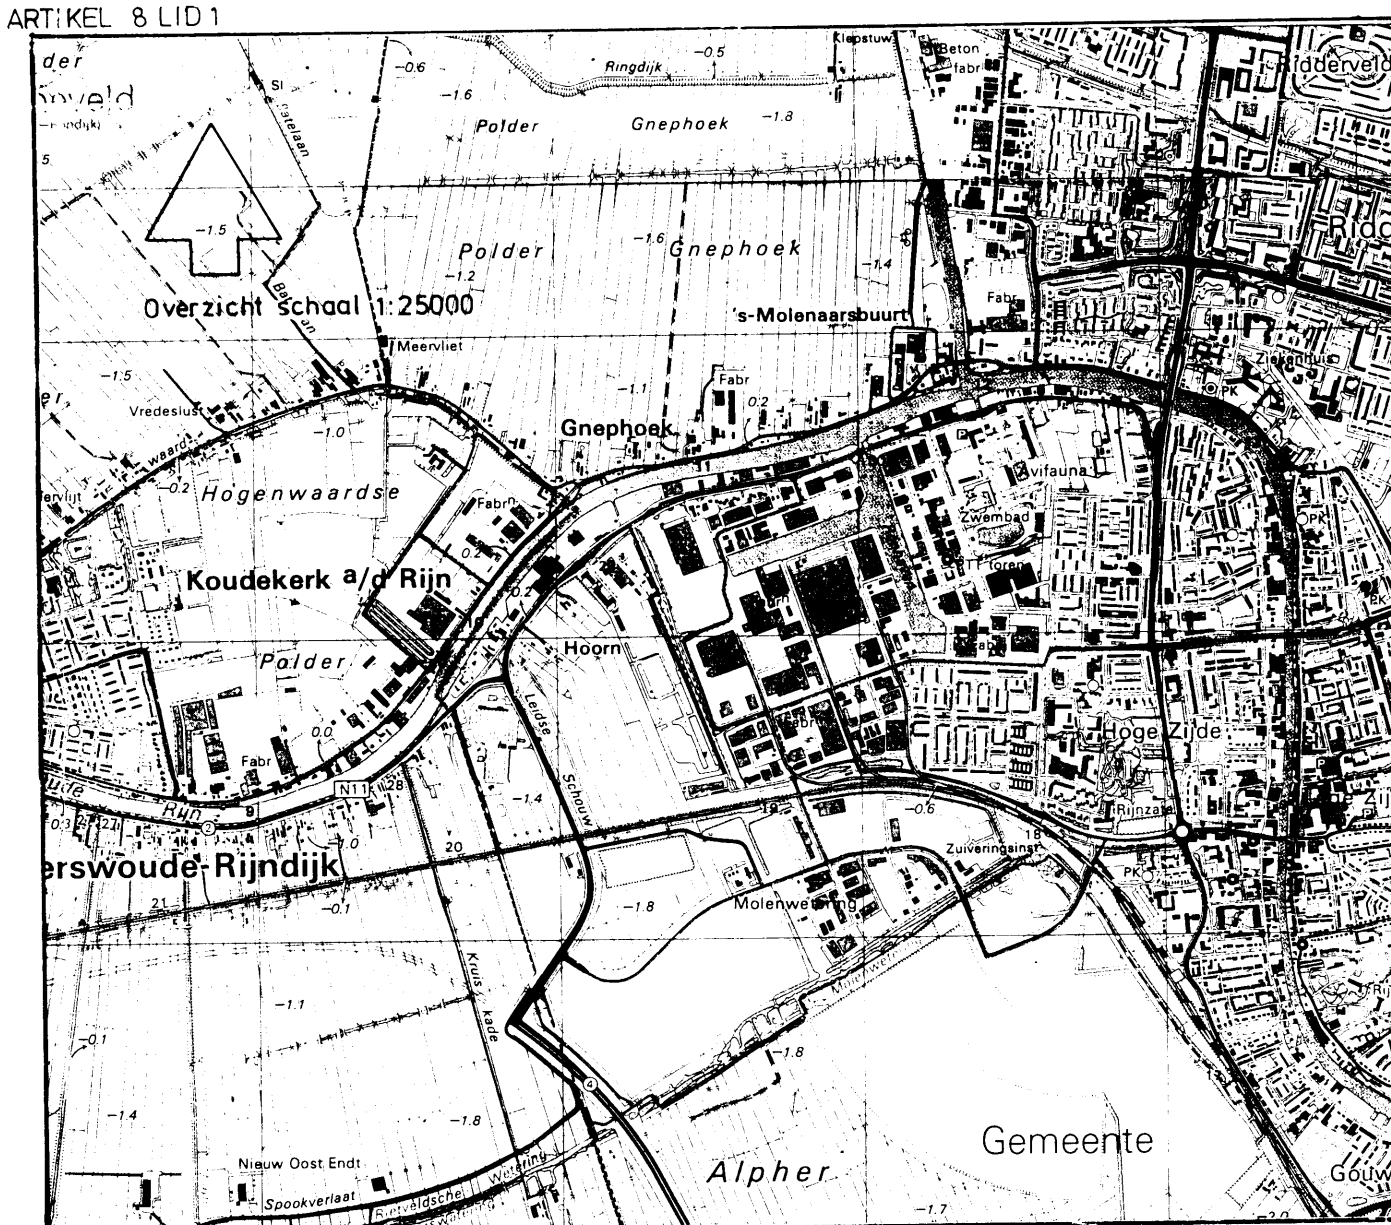

GEMEENTE ALPHEN AAN DEN RIJN
BESTEMMINGSPLAN HOORN WEST

SCHAAL 1: 2500 D.D.7 november 1995 TEK.NR. 103792 0001 04

MEDEWERKER(S)