


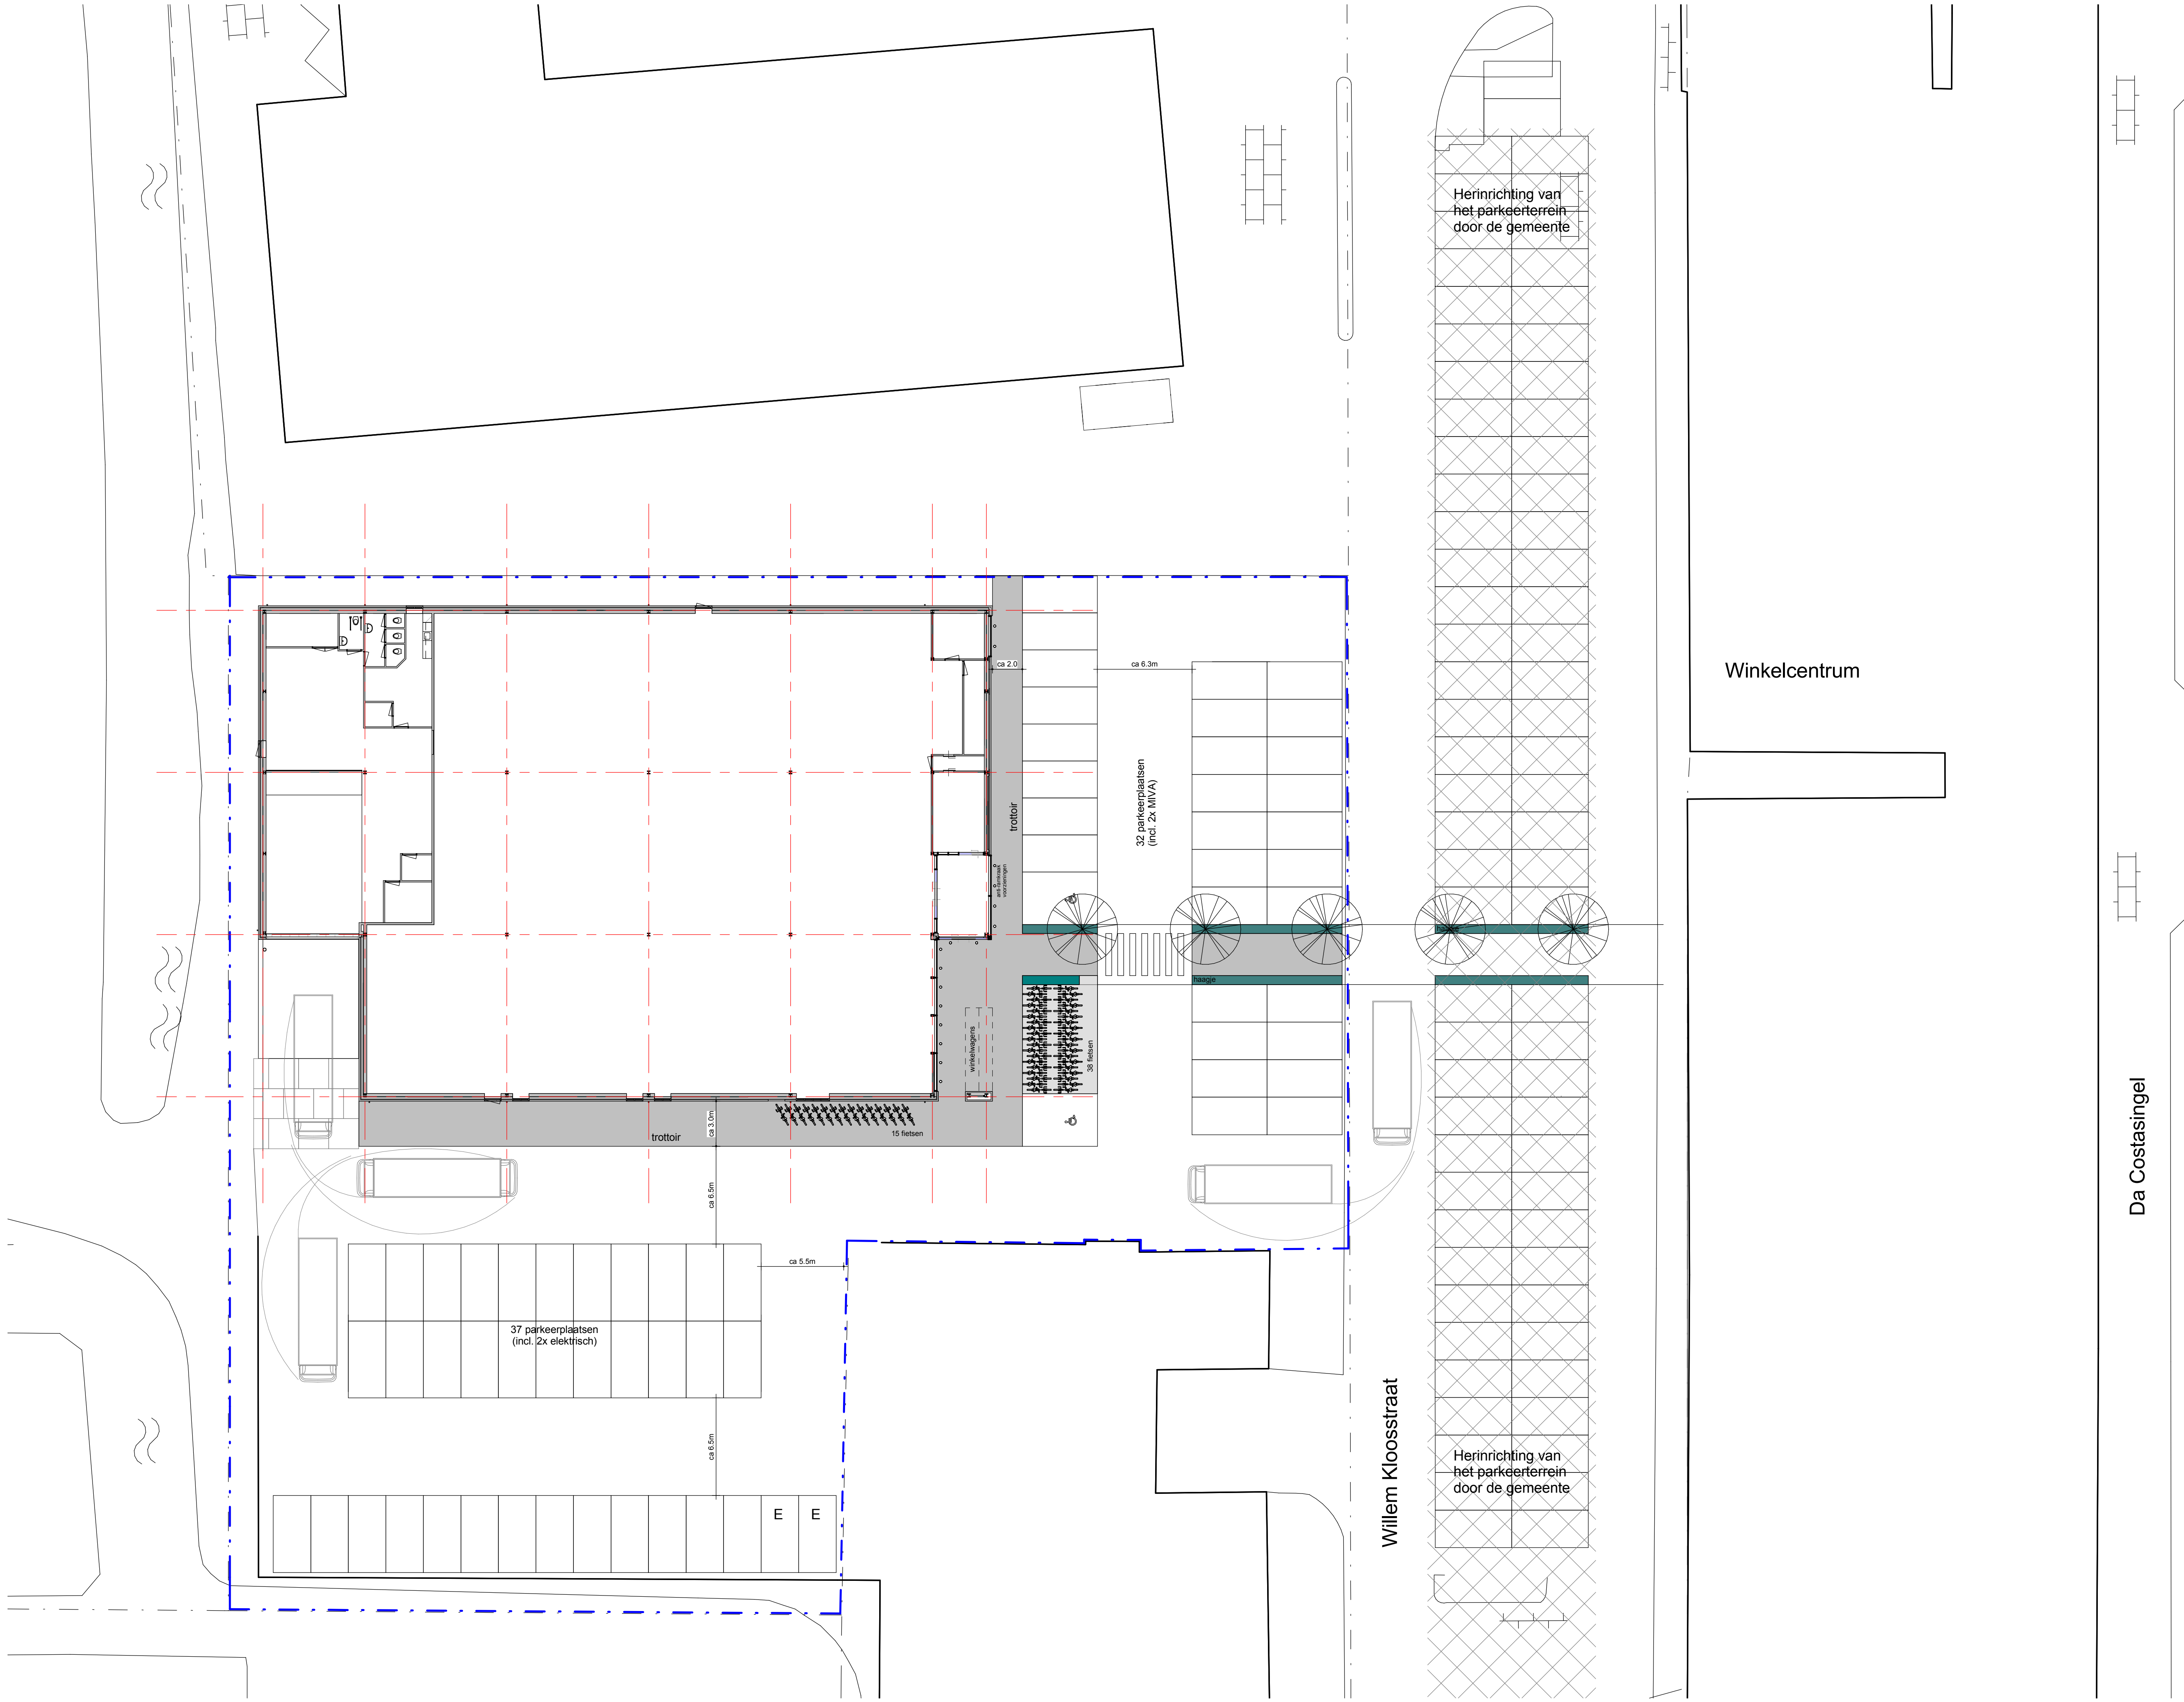

tekening
TO20000
situatie en terrein

projectarchitect
Mark Siebers

projectcoördinator
Michel Hol

schaal
1 : 200
formaat
A1
getekend
03-08-2016
fase
Technisch
Ontwerp

project
Supermarkt Hoogvliet
2014025
Hazerswoude

opdrachtgever
Hoogvliet Beheer BV, Hazerswoude-Rijndijk

**groos
man**

Schouwburgplein 34
3012 CL Rotterdam
010 2014000
info@groosman.com
groosman.com