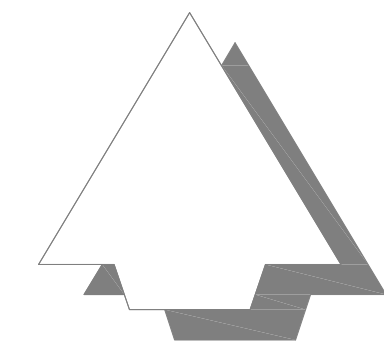
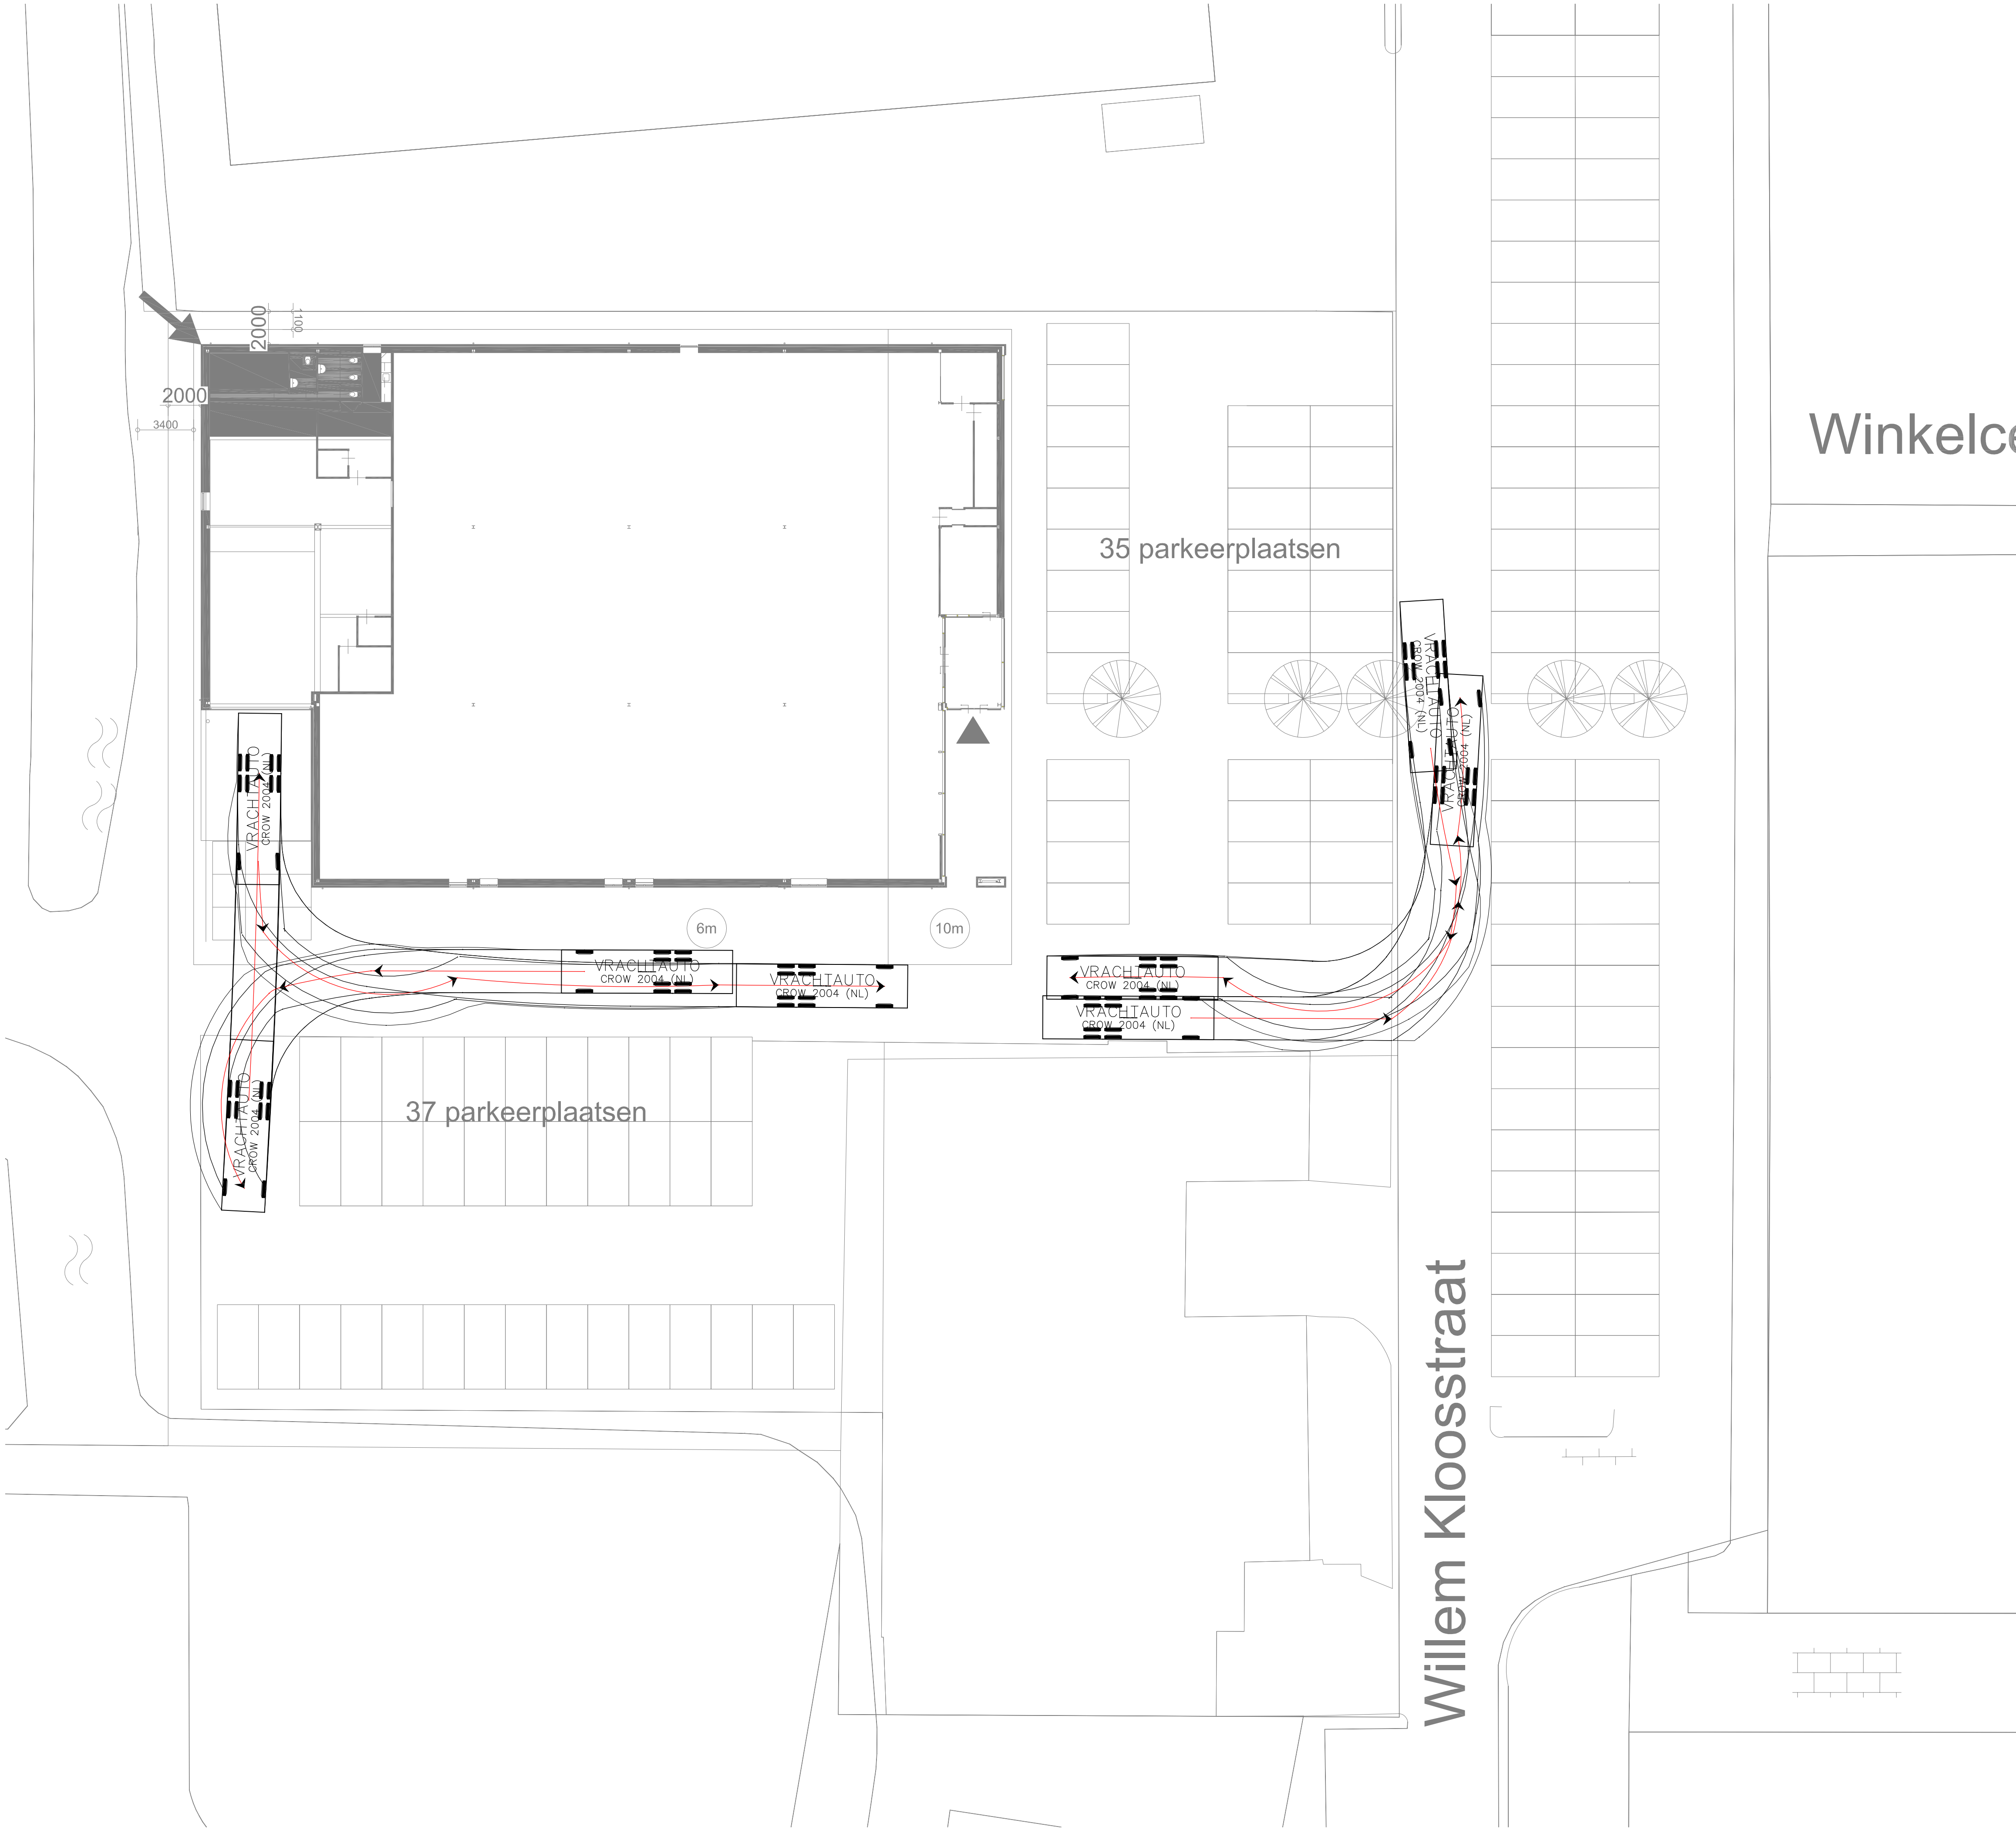


VRACHTAUTO meters
Width : 2,62
Track : 2,62
Lock to Lock Time : 6,0
Steering Angle : 34,7

Project: Willem Kloosterpark Hazerswoude			
Opdrachtgever: Rialto vastgoed B.V.			
		Grasveld Civiele Techniek B.V. Rijakkerweg 5a 5741 RR Beek en Donk tel. 0492 - 468219 fax. 0492 - 468667 www.grasveldct.nl info@grasveldct.nl	
		Onderdeel: Controle rijcurve	
Getekend:	MKu	Schaal:	1:200
Goedgekeurd:	MGr	Formaat:	A1
Projectnummer:	G040-016	Tekening:	01
Datum:	01-08-2016	Fase:	WE
			Doc.: 01
			Versie: C