


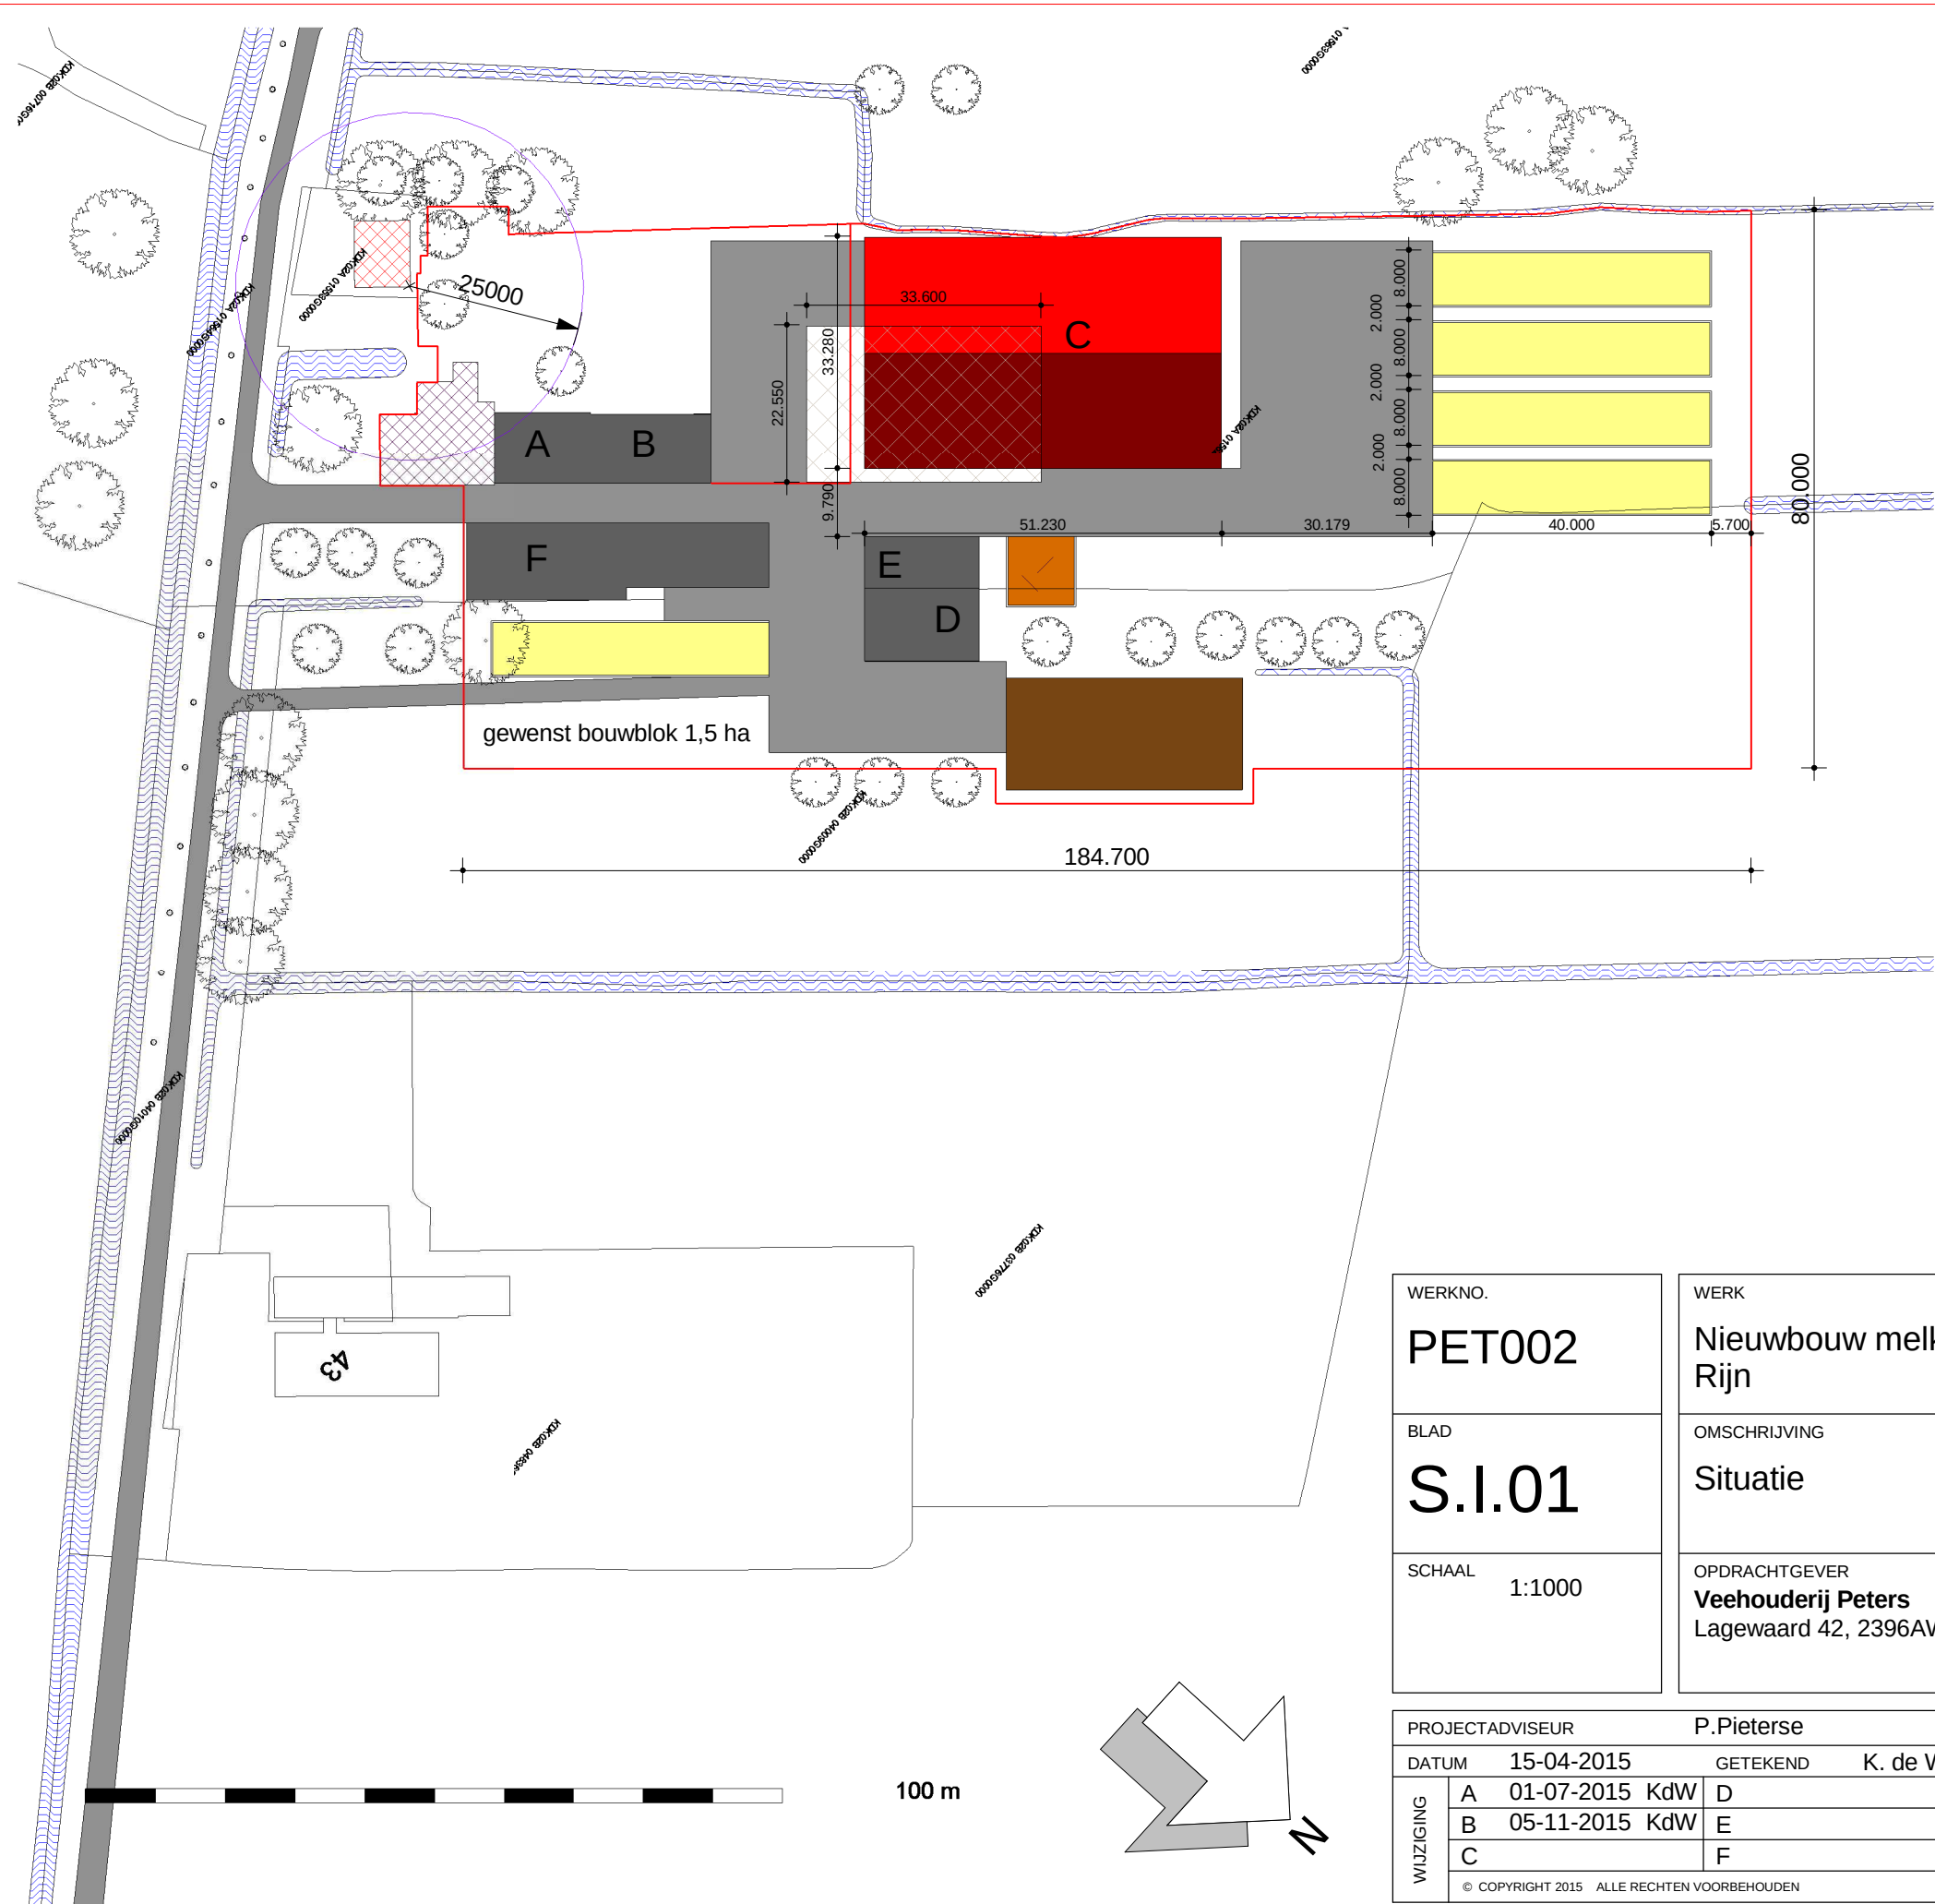

## Renvooi situatie



- bebouwing bestaand
- bebouwing nieuw
- bebouwing te slopen
- bedrijfswoning
- woning derden
- opslag ruwvoer
- ruwe mestopslag
- paardenbak
- bouwblok gewenst
- geurcirkel

|                          |                                                                                           |                            |
|--------------------------|-------------------------------------------------------------------------------------------|----------------------------|
| WERKNO.<br><b>PET002</b> | WERK<br>Nieuwbouw melkveestal aan de Lagewaard 42 te Koudekerk aan den Rijn               |                            |
| BLAD<br><b>S.I.01</b>    | OMSCHRIJVING<br>Situatie                                                                  |                            |
| SCHAAL<br>1:1000         | OPDRACHTGEVER<br><b>Veehouderij Peters</b><br>Lagewaard 42, 2396AW Koudekerk aan den Rijn | HANDTEKENING OPDRACHTGEVER |


|                 |                                            |                |          |             |
|-----------------|--------------------------------------------|----------------|----------|-------------|
| PROJECTADVISEUR |                                            | P.Pieterse     |          |             |
| DATUM           |                                            | 15-04-2015     | GETEKEND | K. de Weerd |
| WIJZIGING       | A                                          | 01-07-2015 KdW | D        | G           |
|                 | B                                          | 05-11-2015 KdW | E        | H           |
|                 | C                                          |                | F        | I           |
|                 | © COPYRIGHT 2015 ALLE RECHTEN VOORBEHOUDEN |                |          |             |





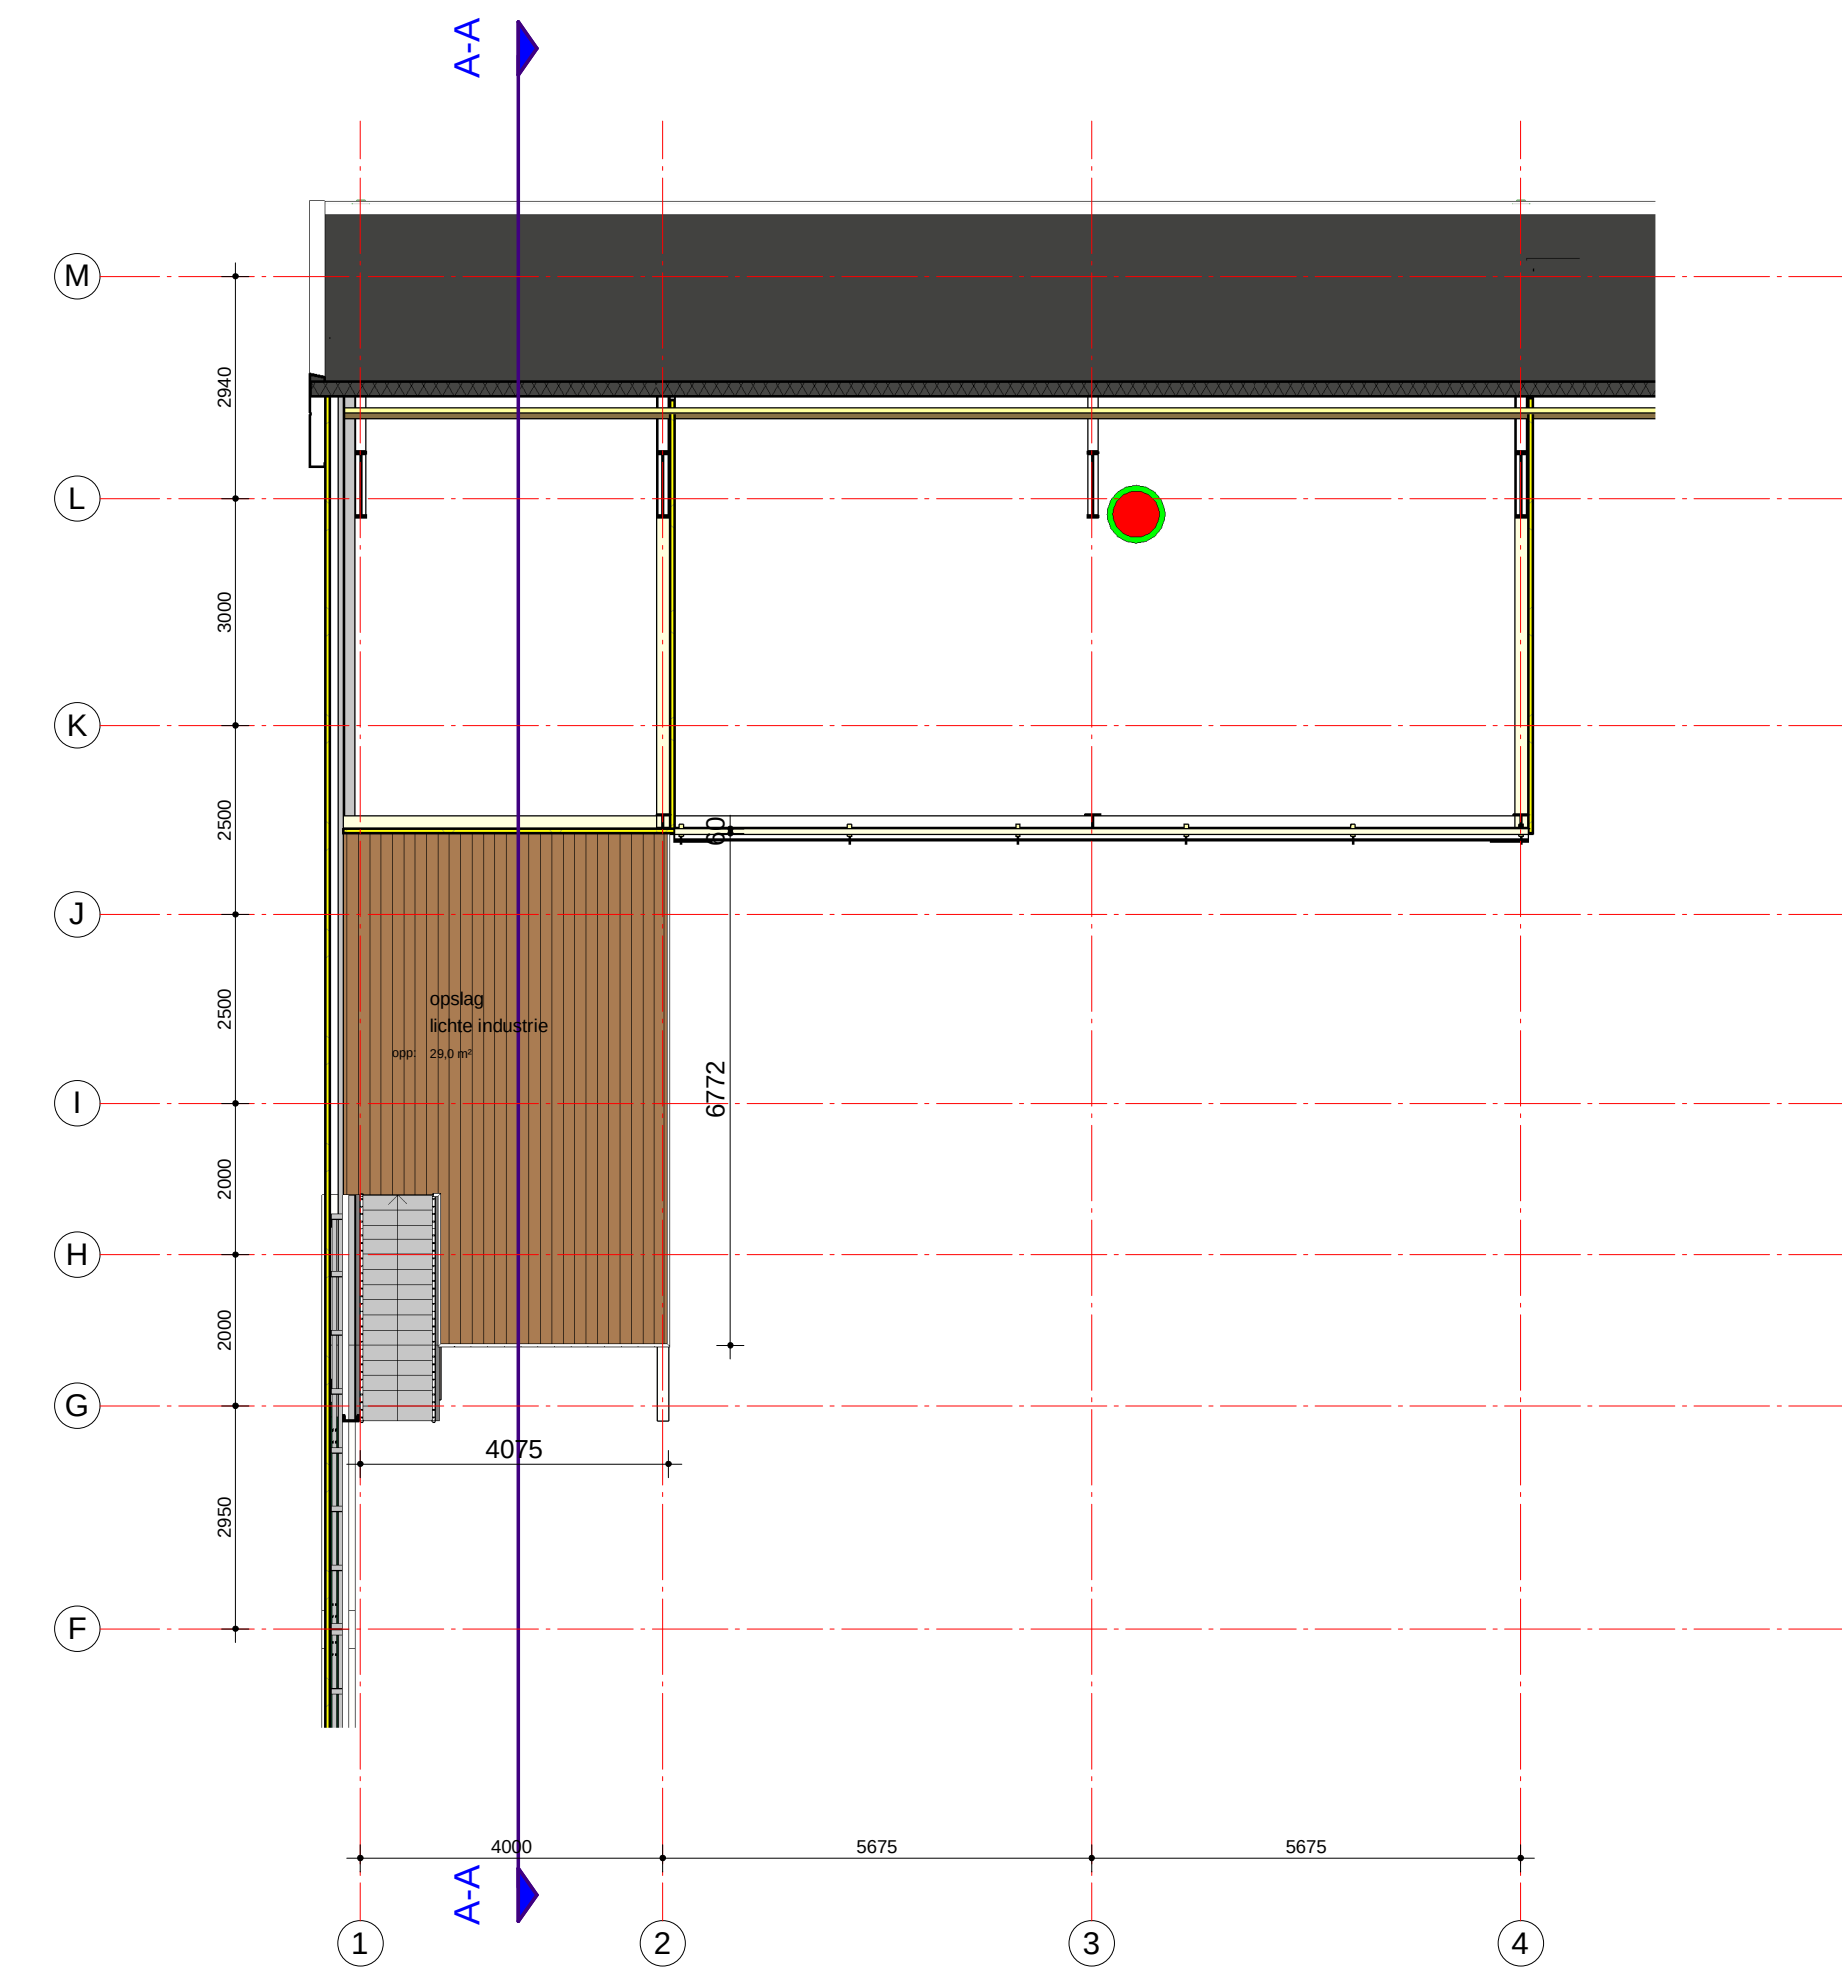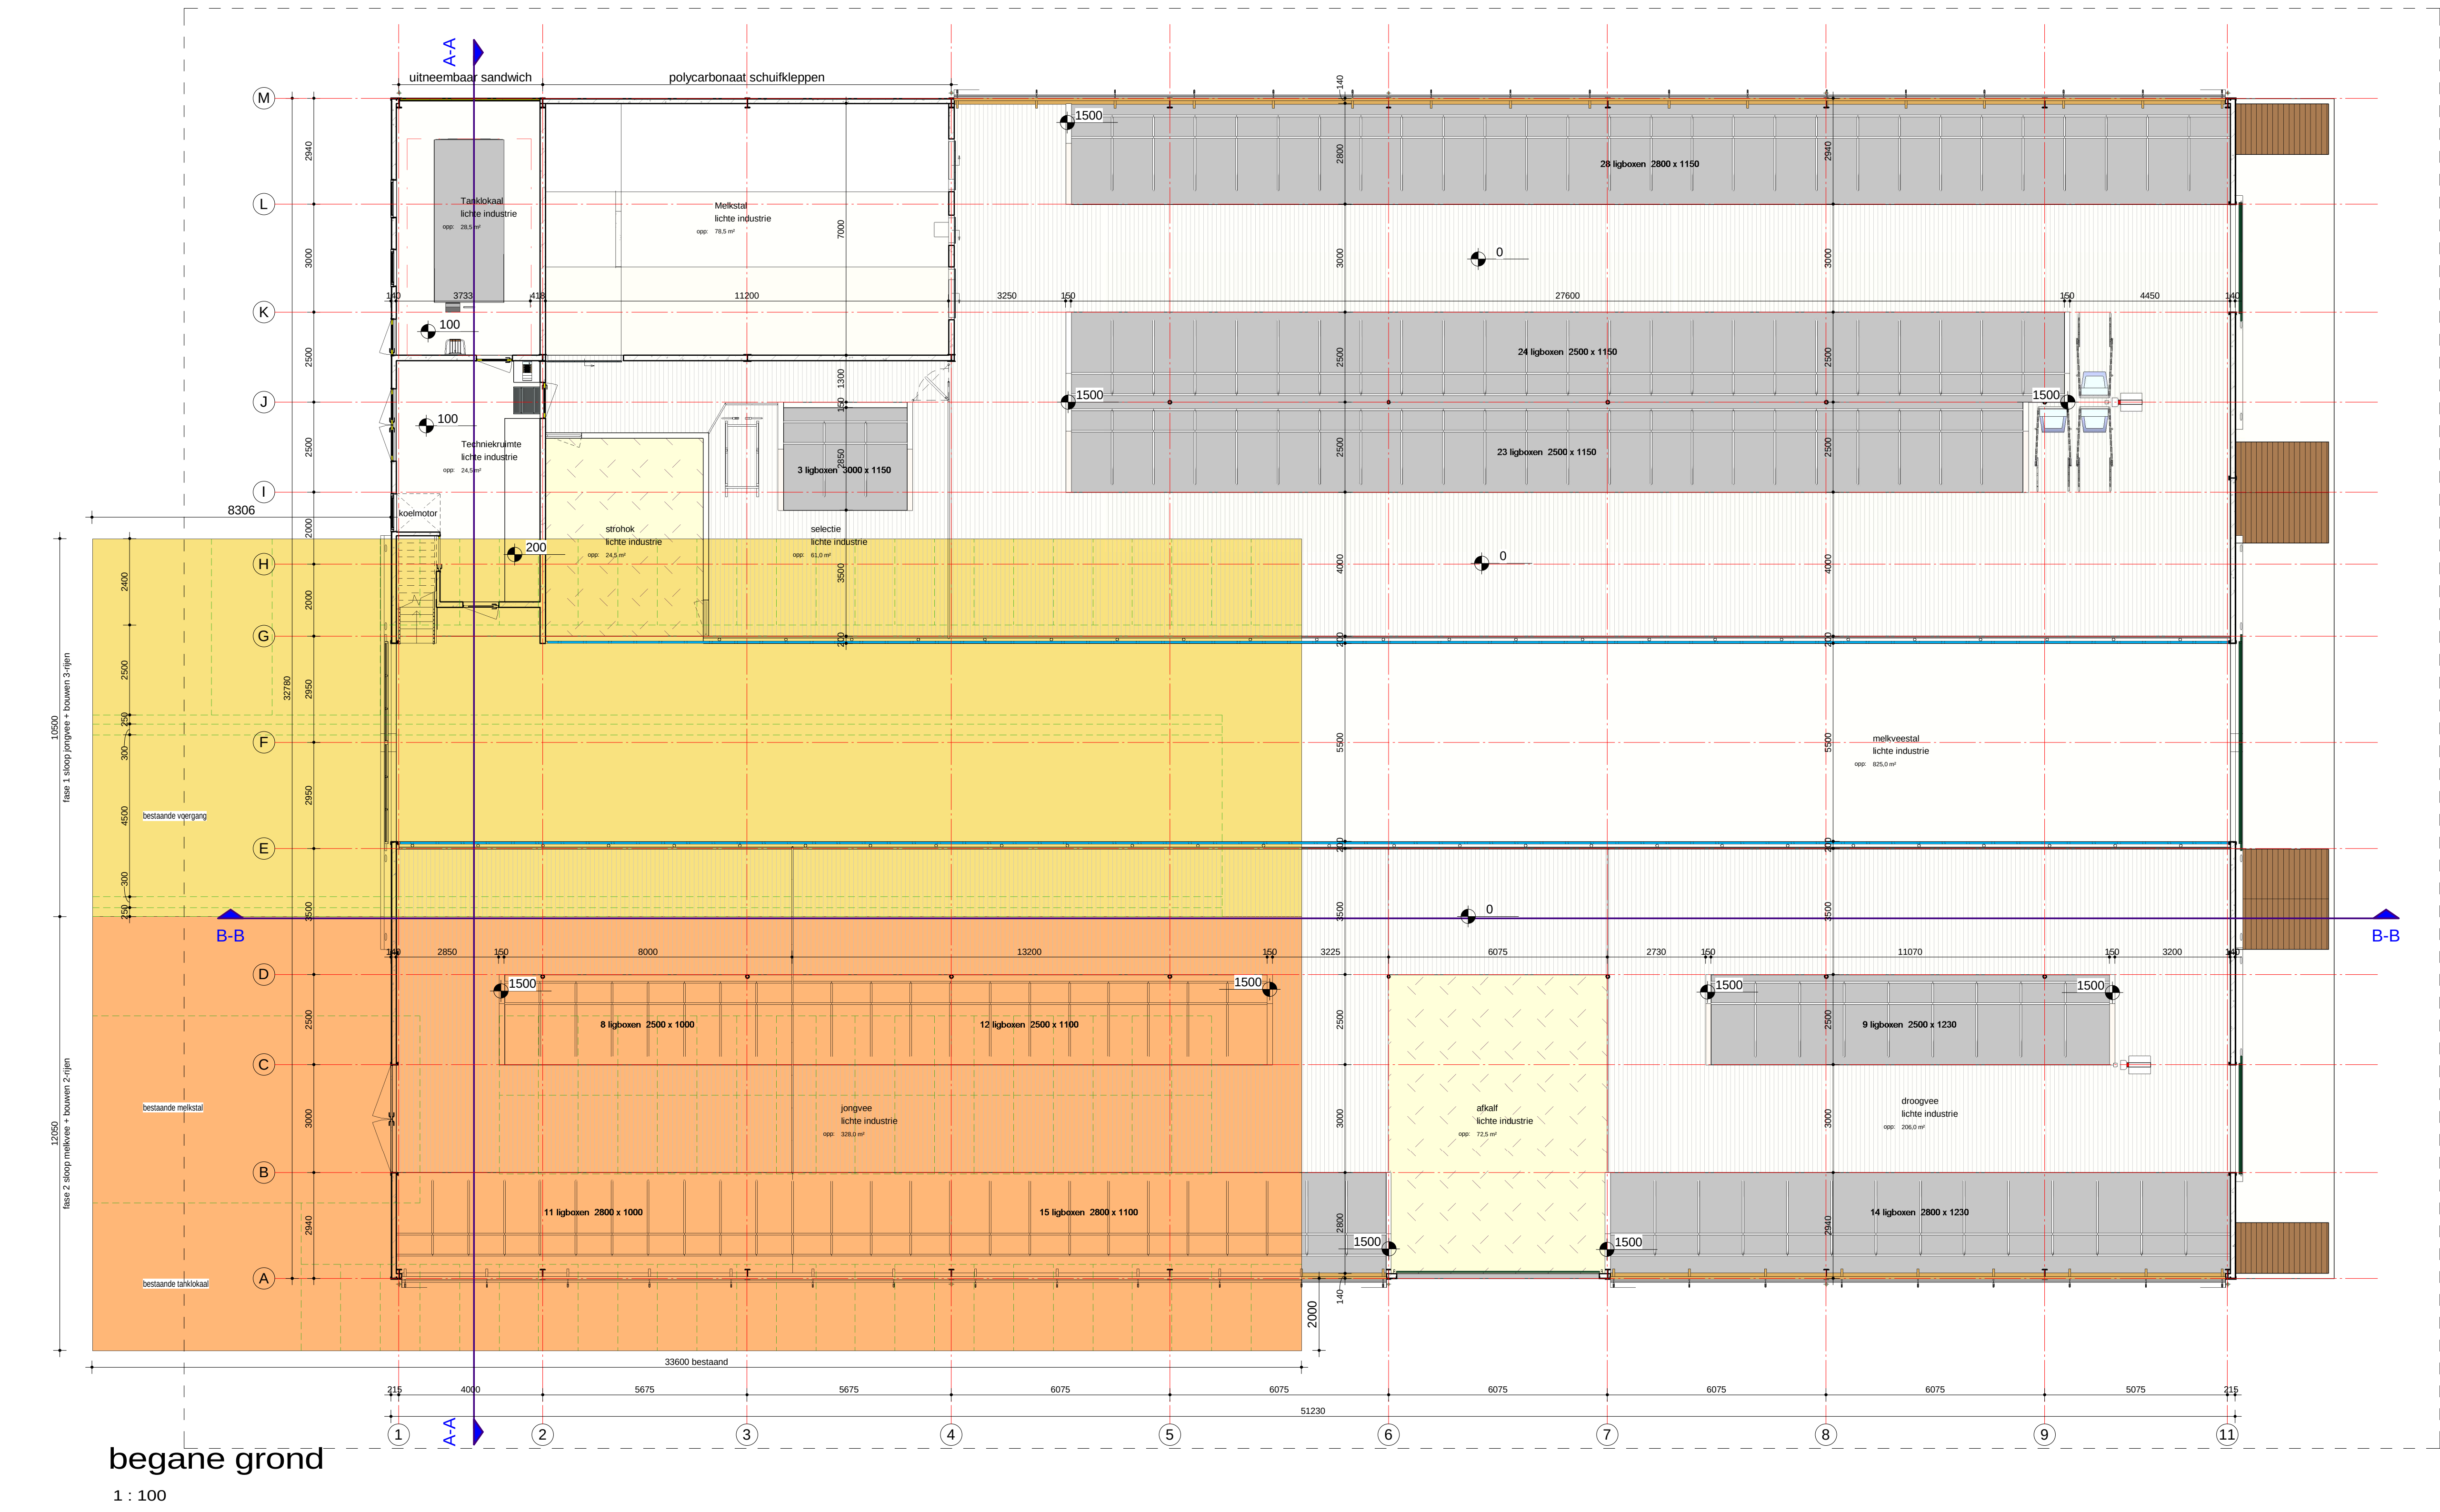

| kleuren- materiaalstaat                                                                    |                                             |                                |
|--------------------------------------------------------------------------------------------|---------------------------------------------|--------------------------------|
| alle dak en gevelelemente voldoen aan brand/rookklasse volgens onderstaande voorschriften: |                                             |                                |
| - buitenzijde:                                                                             | euroklasse: B                               | rookklasse: S2                 |
| - binnenzijde:                                                                             | euroklasse: B                               | rookklasse: S2                 |
| onderdeel                                                                                  | materiaal                                   | kleur                          |
| voeglaas                                                                                   | kunststof gaas                              | RAL 6005 donker groen          |
| windbreukzeil                                                                              | kunststof doek                              | RAL 6005 donker groen          |
| borstwering onder windgaas                                                                 | prefab beton met metselwerkmotief           | donker rood (als bestaand)     |
| metselwerk kuppel                                                                          | prefab beton met metselwerkmotief           | donker rood (als bestaand)     |
| beplating voorgevel                                                                        | sandwich gevelpanelen                       | RAL 6005 donker groen          |
| beplating achtergevel                                                                      | damwand gevelpanelen                        | RAL 6005 donker groen          |
| dak                                                                                        | geïsoleerde dakplaten buitenzijde golfplaat | RAL 7015 donker/antiracetrijps |
| daklijst                                                                                   | gegot plaat-werk                            | RAL 9010 geborsteld wit        |
| dakgoot                                                                                    | aluminium                                   | RAL 7035 licht grijs           |
| overheaddeuren                                                                             | stalen paneeldeuren vv lichtstroken         | RAL 6005 donkergroen           |
| schuifdeuren                                                                               | geïsoleerde sandwichdeuren vv lichtstrook   | RAL 6005 donkergroen           |
| kozijnen                                                                                   | kunststof                                   | RAL 9010 geborsteld wit        |
| deuren                                                                                     | sandwich kunststof                          | RAL 6005 donkergroen           |

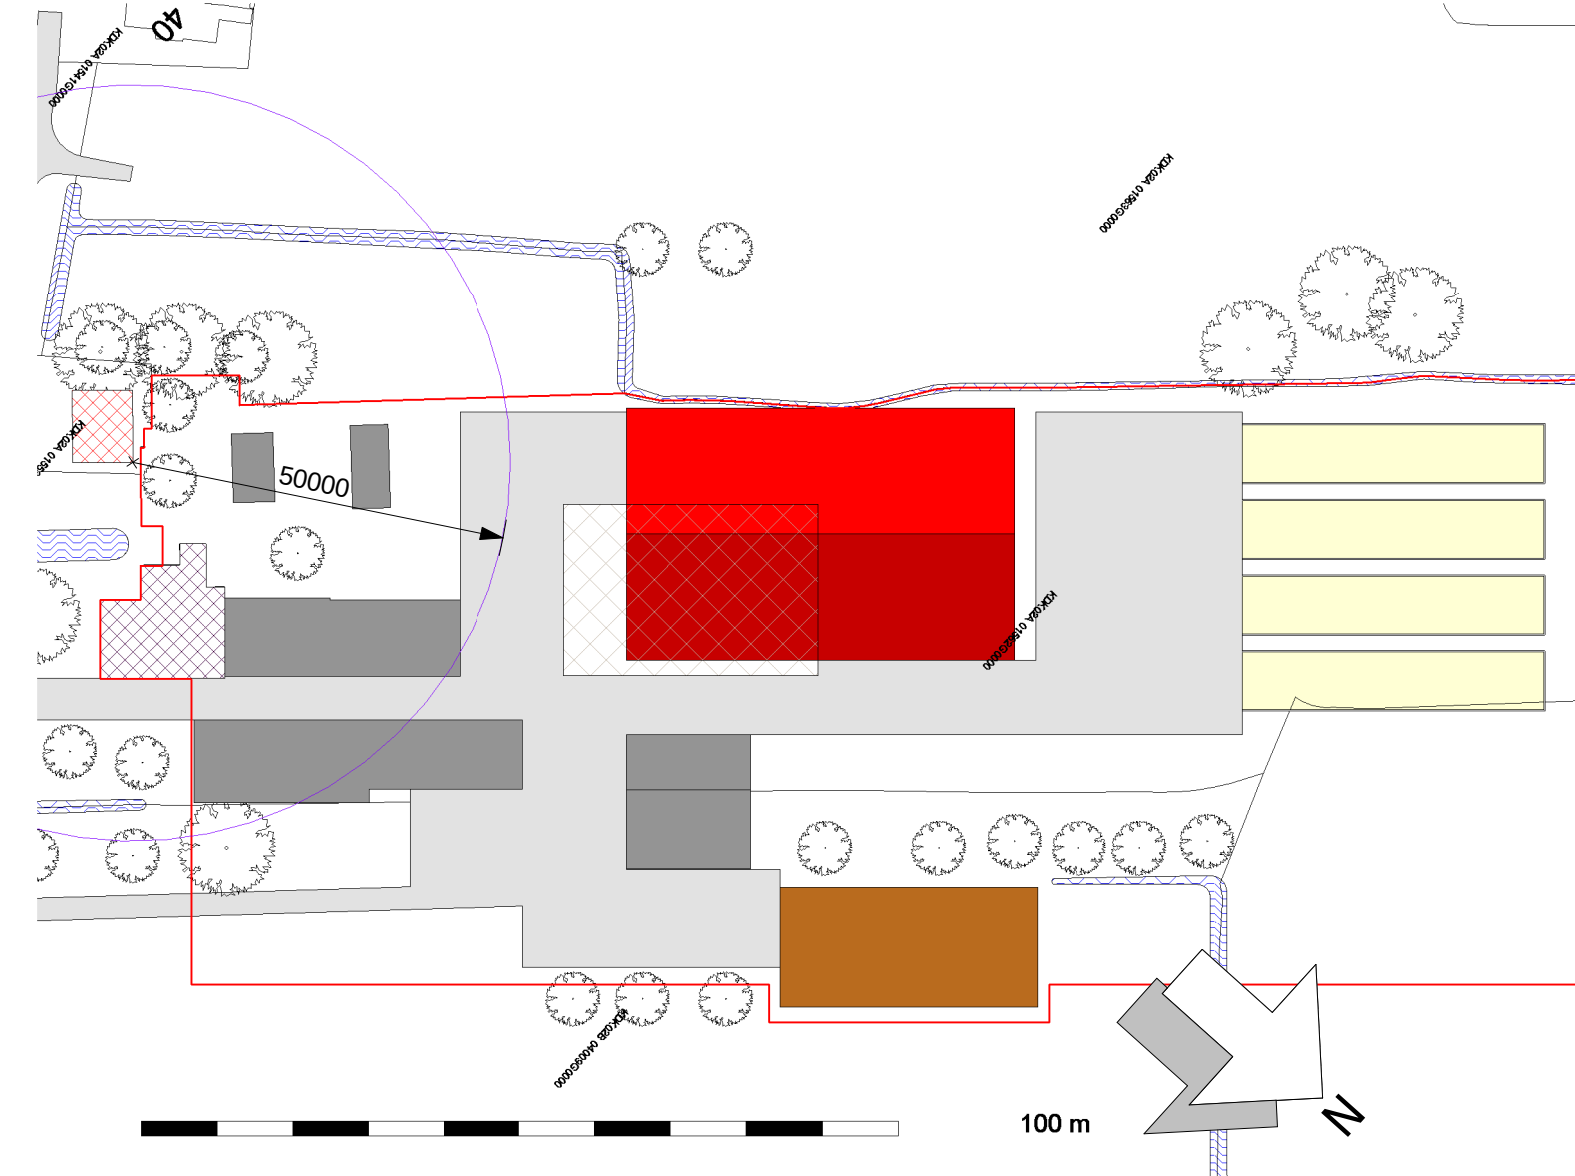

| situatie                                  |                        |
|-------------------------------------------|------------------------|
| 1 : 1000                                  |                        |
| renvooi situatie                          |                        |
|                                           |                        |
| Kadaster gemeente: Koudekerk aan den Rijn | Scale: Nummer: A 1:602 |

**Uitsluitend bestemd voor vooroverleg**


alle maten in het werk controleren  
constructies volgens opgave constructeur

|                            |                                                                                     |
|----------------------------|-------------------------------------------------------------------------------------|
| WERKNO:<br>PET002          | WERK:<br>Nieuwbouw melkveestal aan de Lagewaard 42 te Koudekerk aan den Rijn        |
| BLAD:<br>V.O.01            | OMSCHRIJVING:<br>Voorlopig ontwerp                                                  |
| SCHAAL:<br>1:100<br>1:1000 | OPDRACHTGEVER:<br>Veehouderij Peters<br>Lagewaard 42, 2396AW Koudekerk aan den Rijn |
| HANDTEKENING OPDRACHTGEVER |                                                                                     |

|   |                                      |
|---|--------------------------------------|
| PROJECTADVISEUR:<br>DATUM: 05-11-2015                                                                                  | P. Pieterse                          |
| WUZORG:<br>A<br>B<br>C                                                                                                 | GETEKEND: K. de Weerd<br>D<br>E<br>F |
| © COPYRIGHT 2015 - ALLE RECHTEN VOORBEHOUDEN                                                                           |                                      |
| Stalbouw bv - Kruisstraat 11 - 3841 AG Dordrecht<br>T: +31 (0) 6 50 30 1215 - E: info@stalbouw.nl - W: www.stalbouw.nl |                                      |






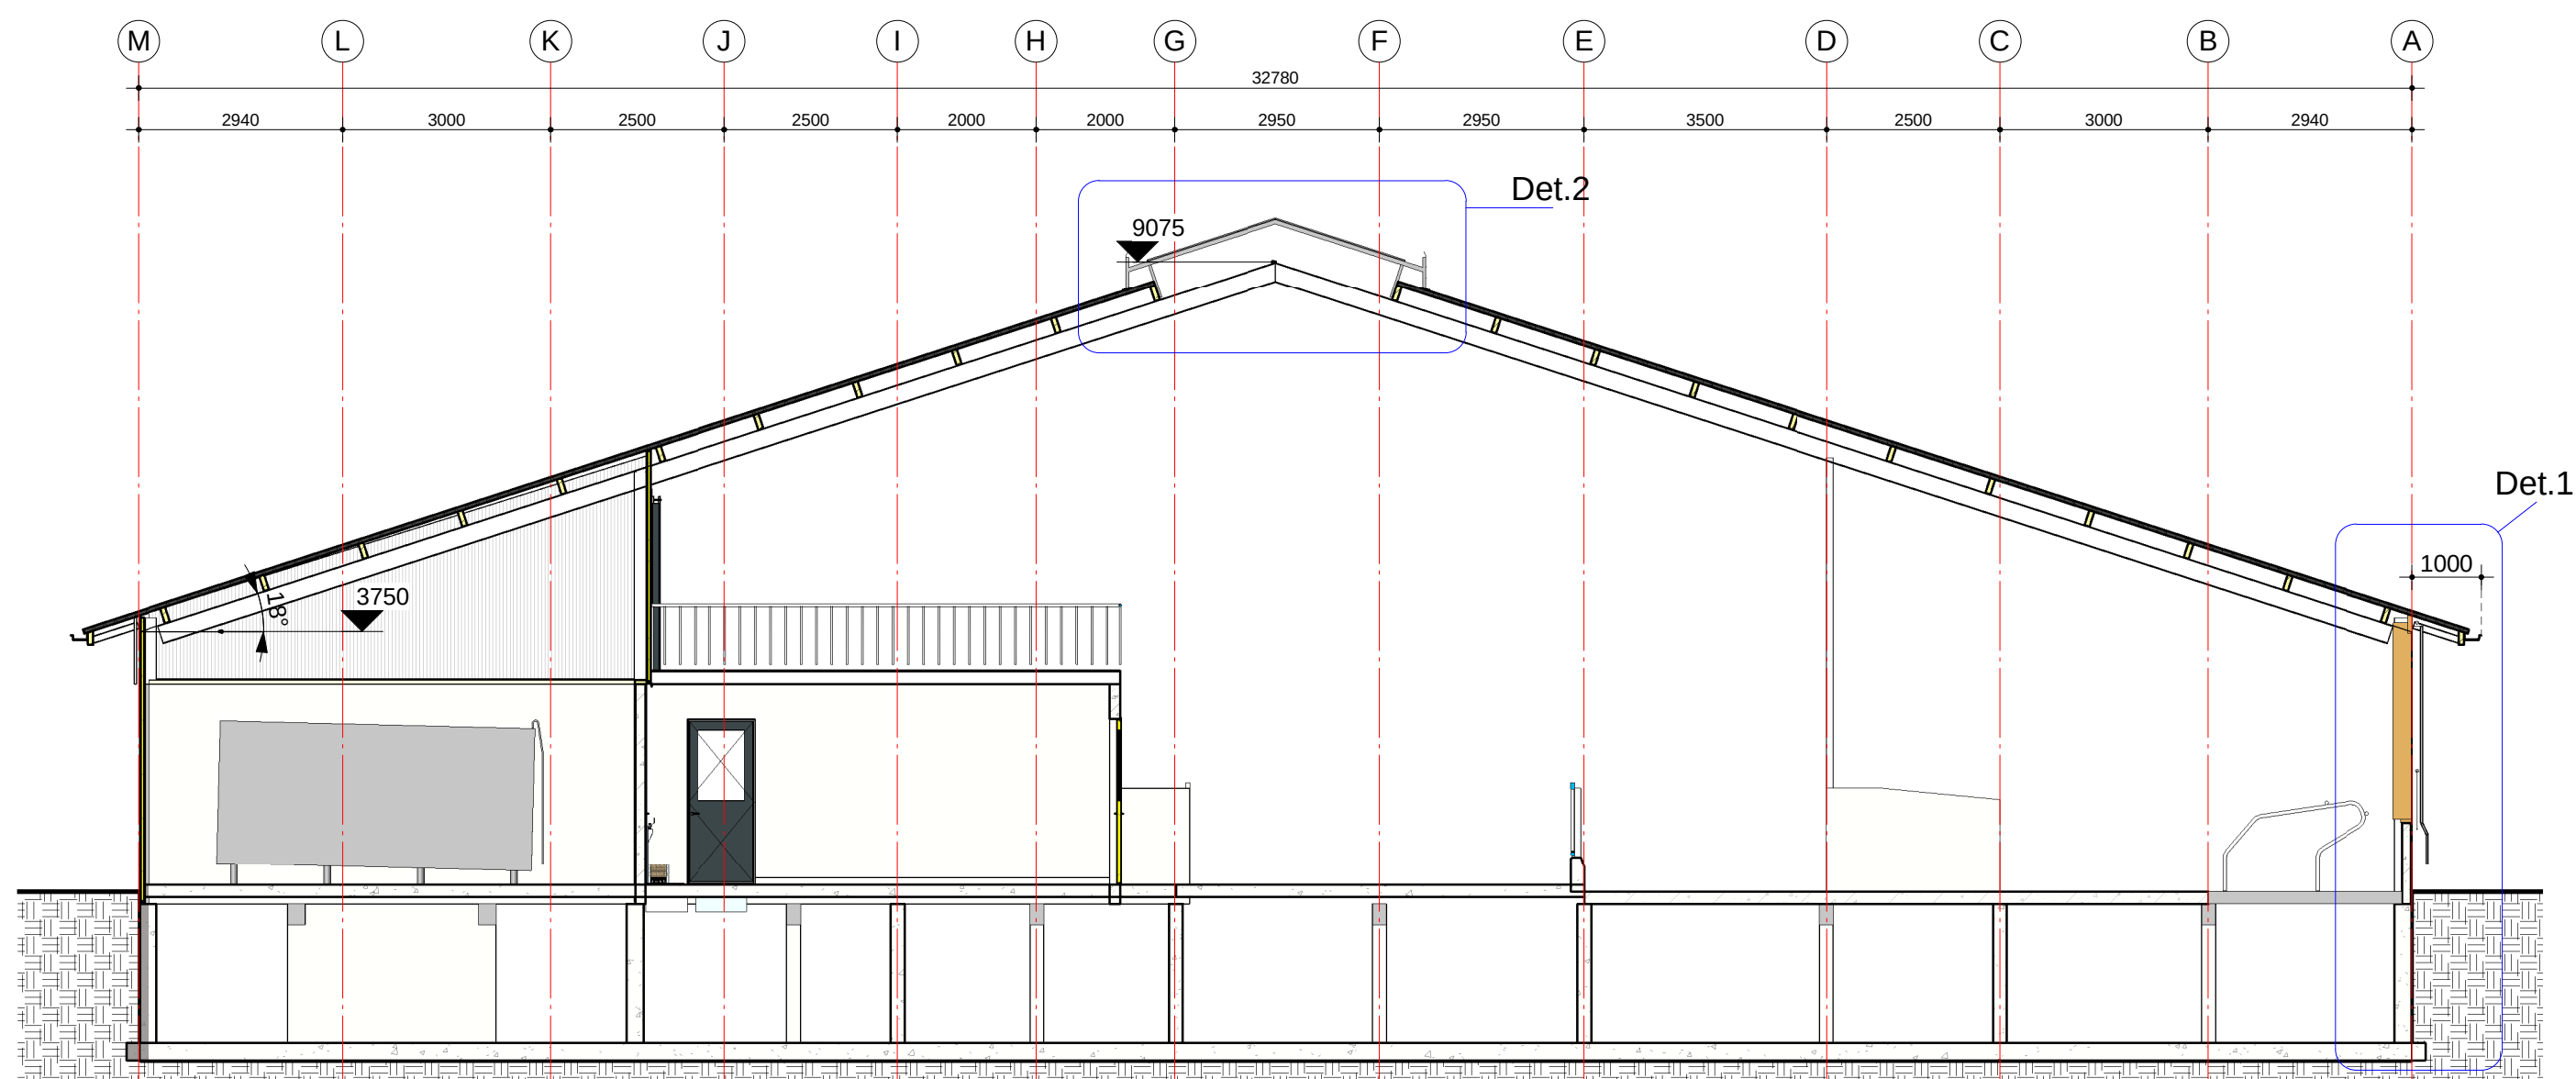


A-A

1 : 100

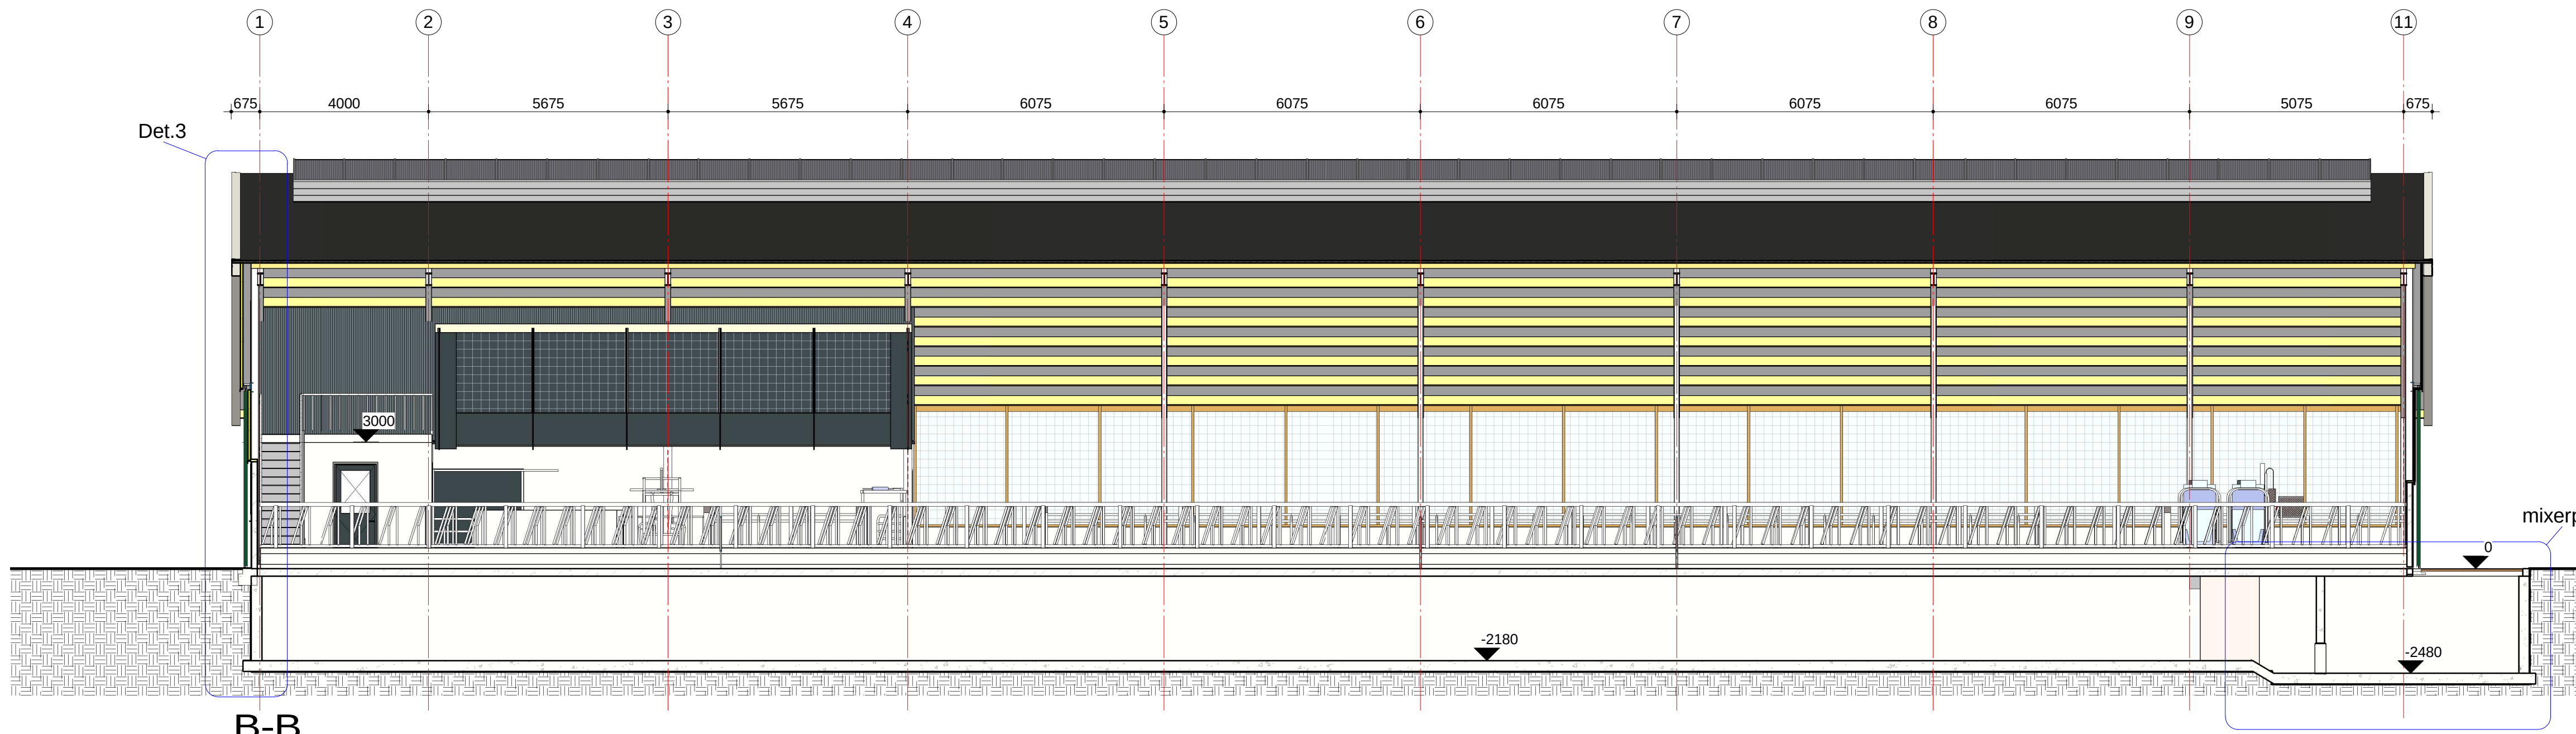


B-B

1 : 100

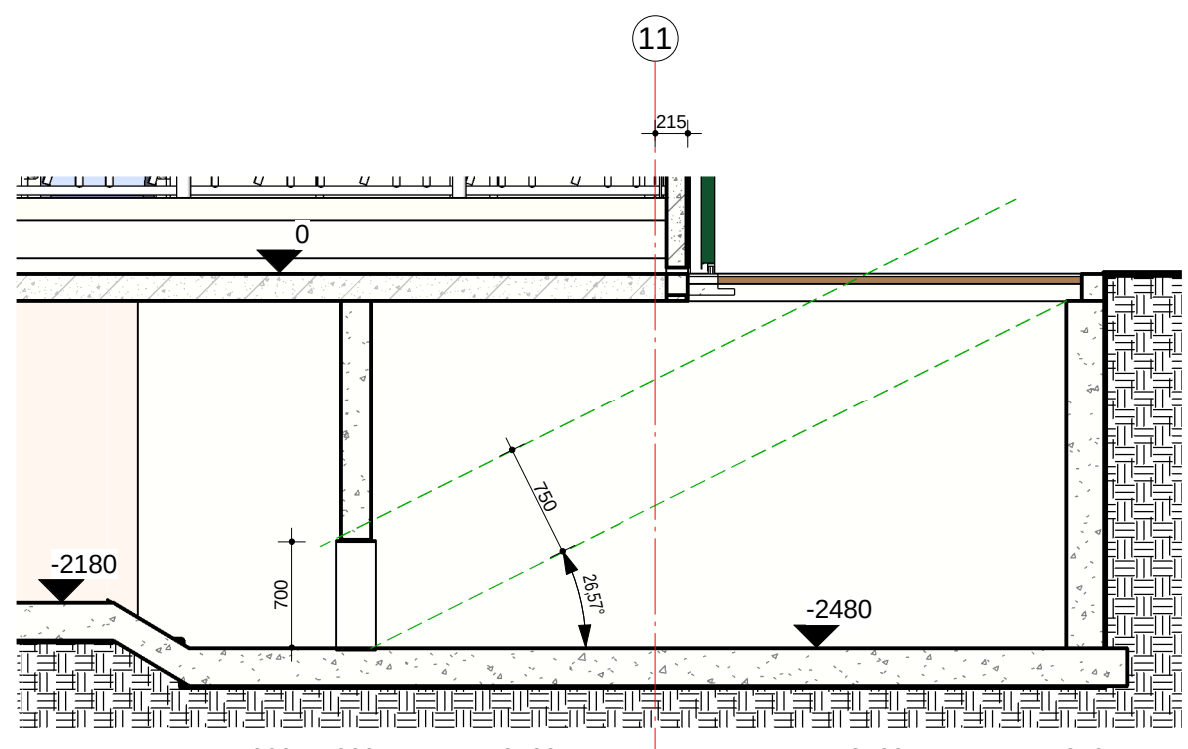


miserput

1 : 50

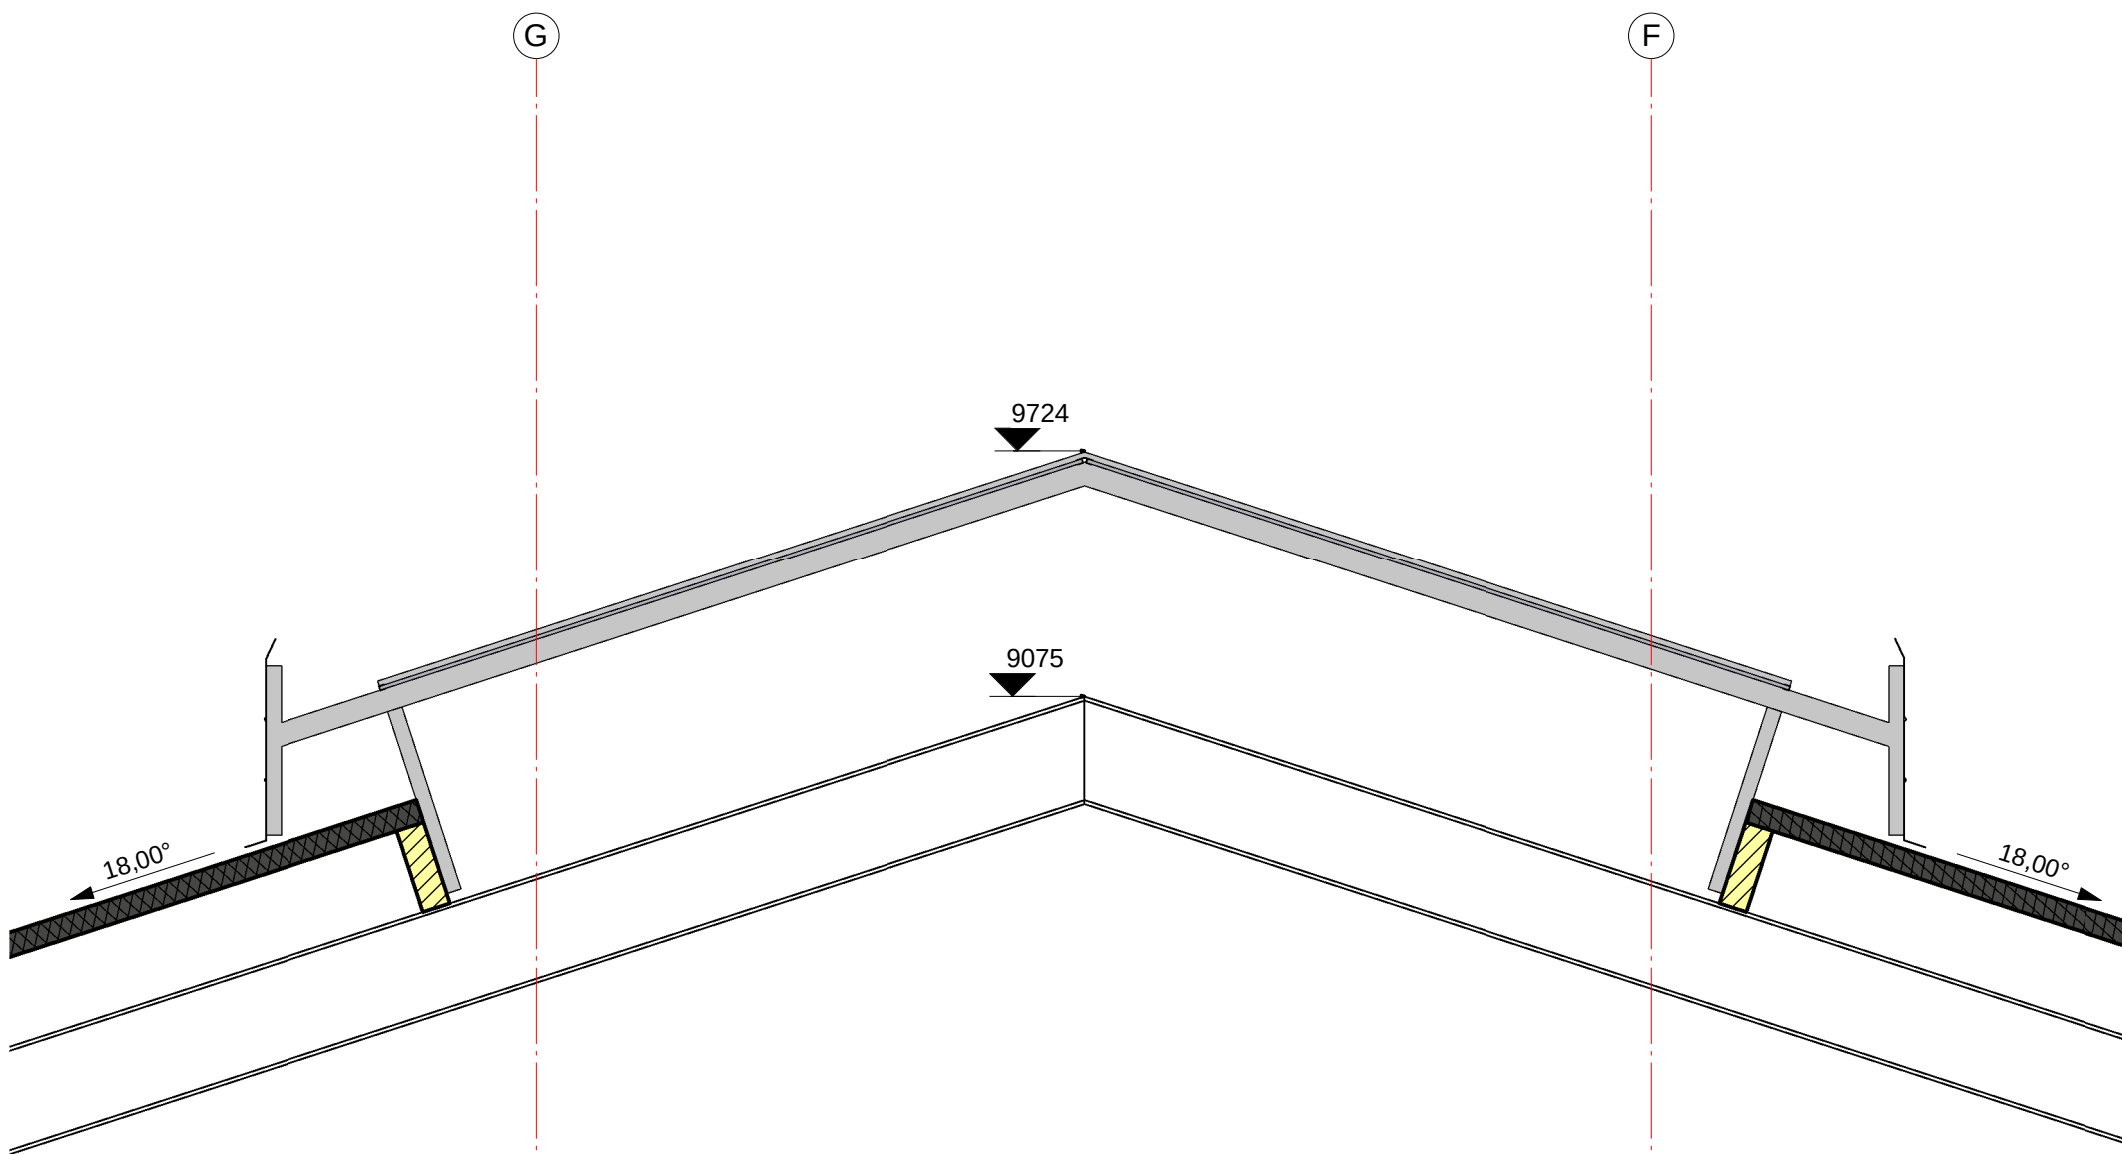


Det.2

1 : 20

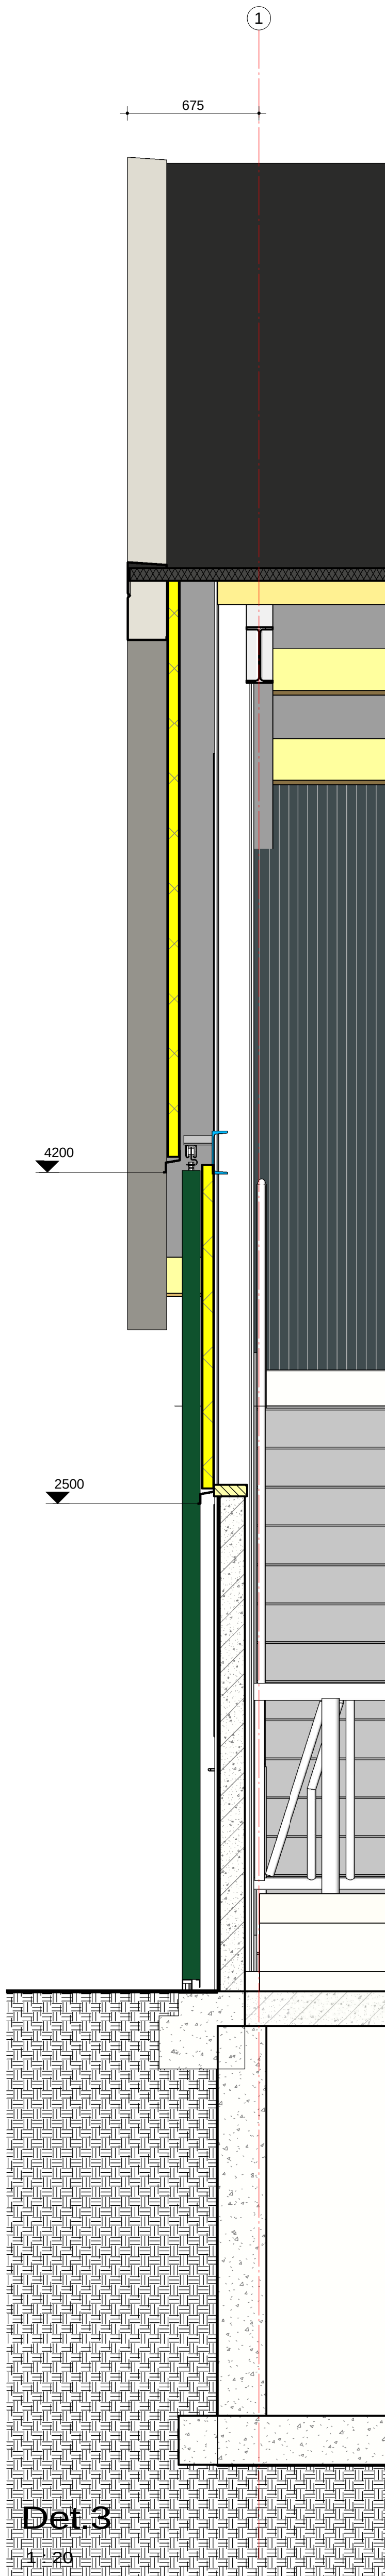


Det.3

1 : 20

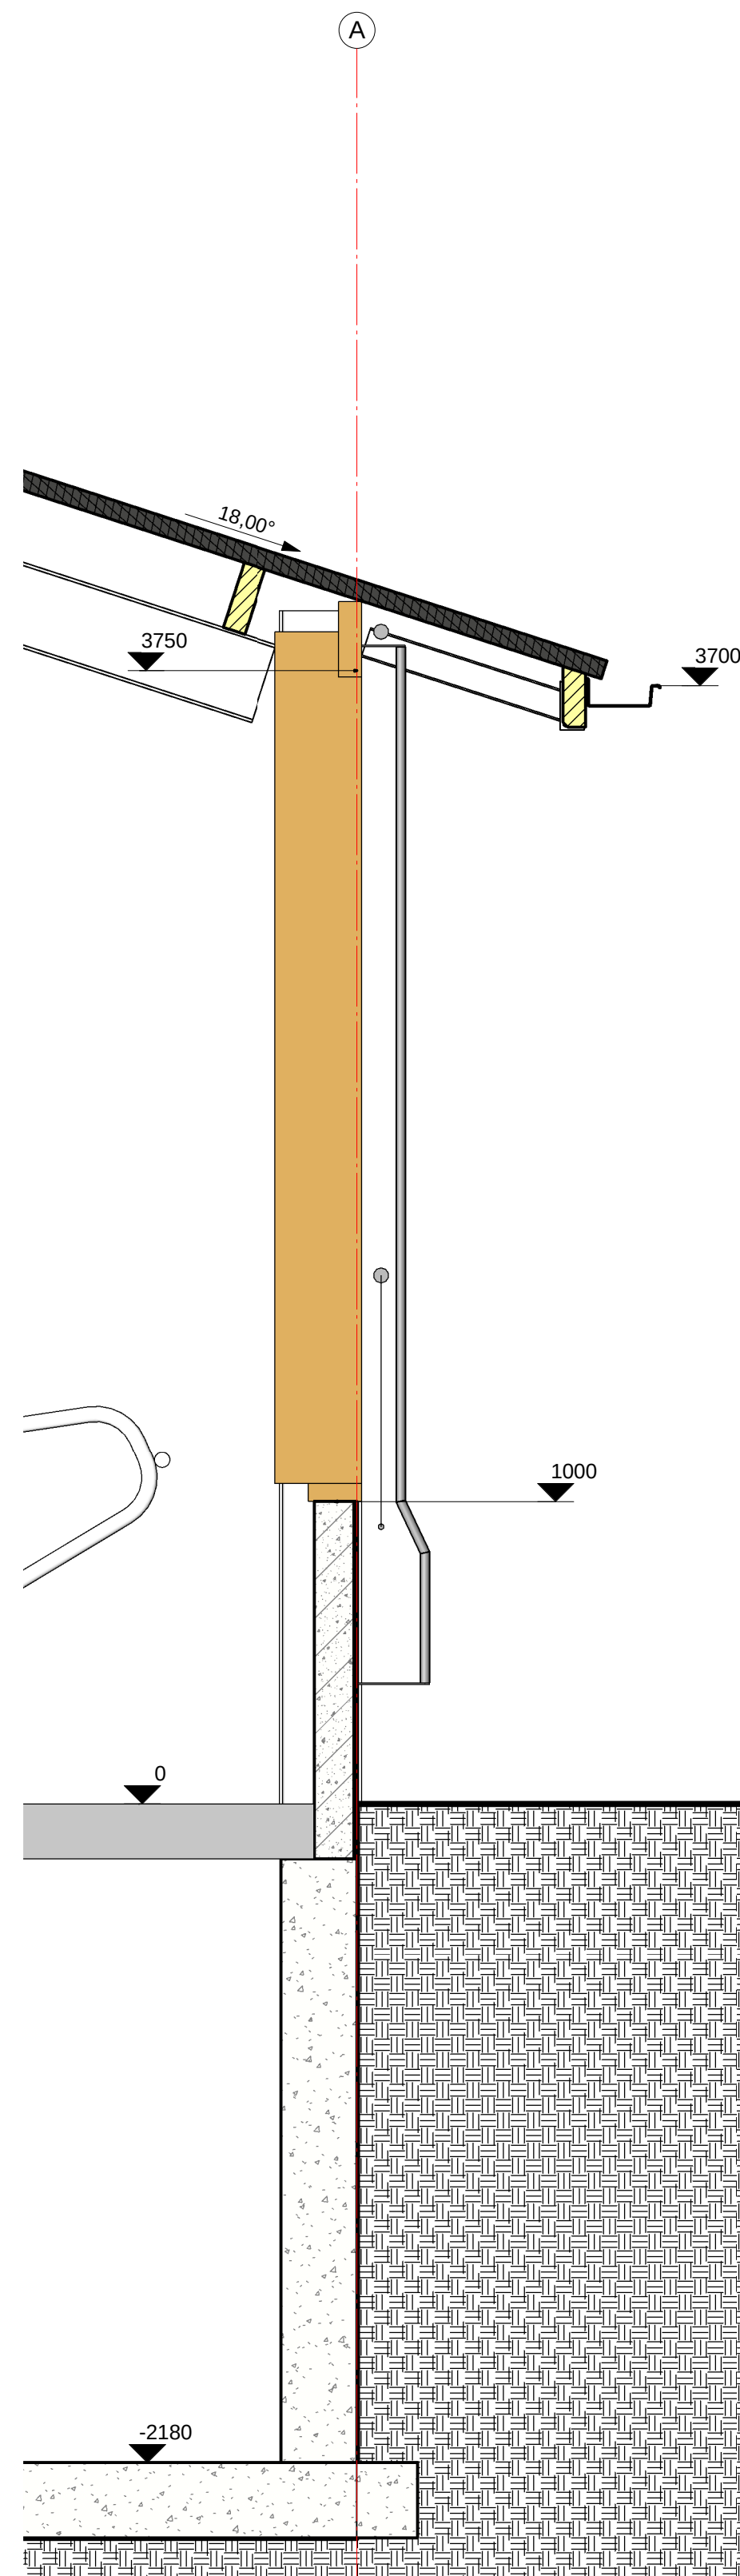

Det.1

1 : 20

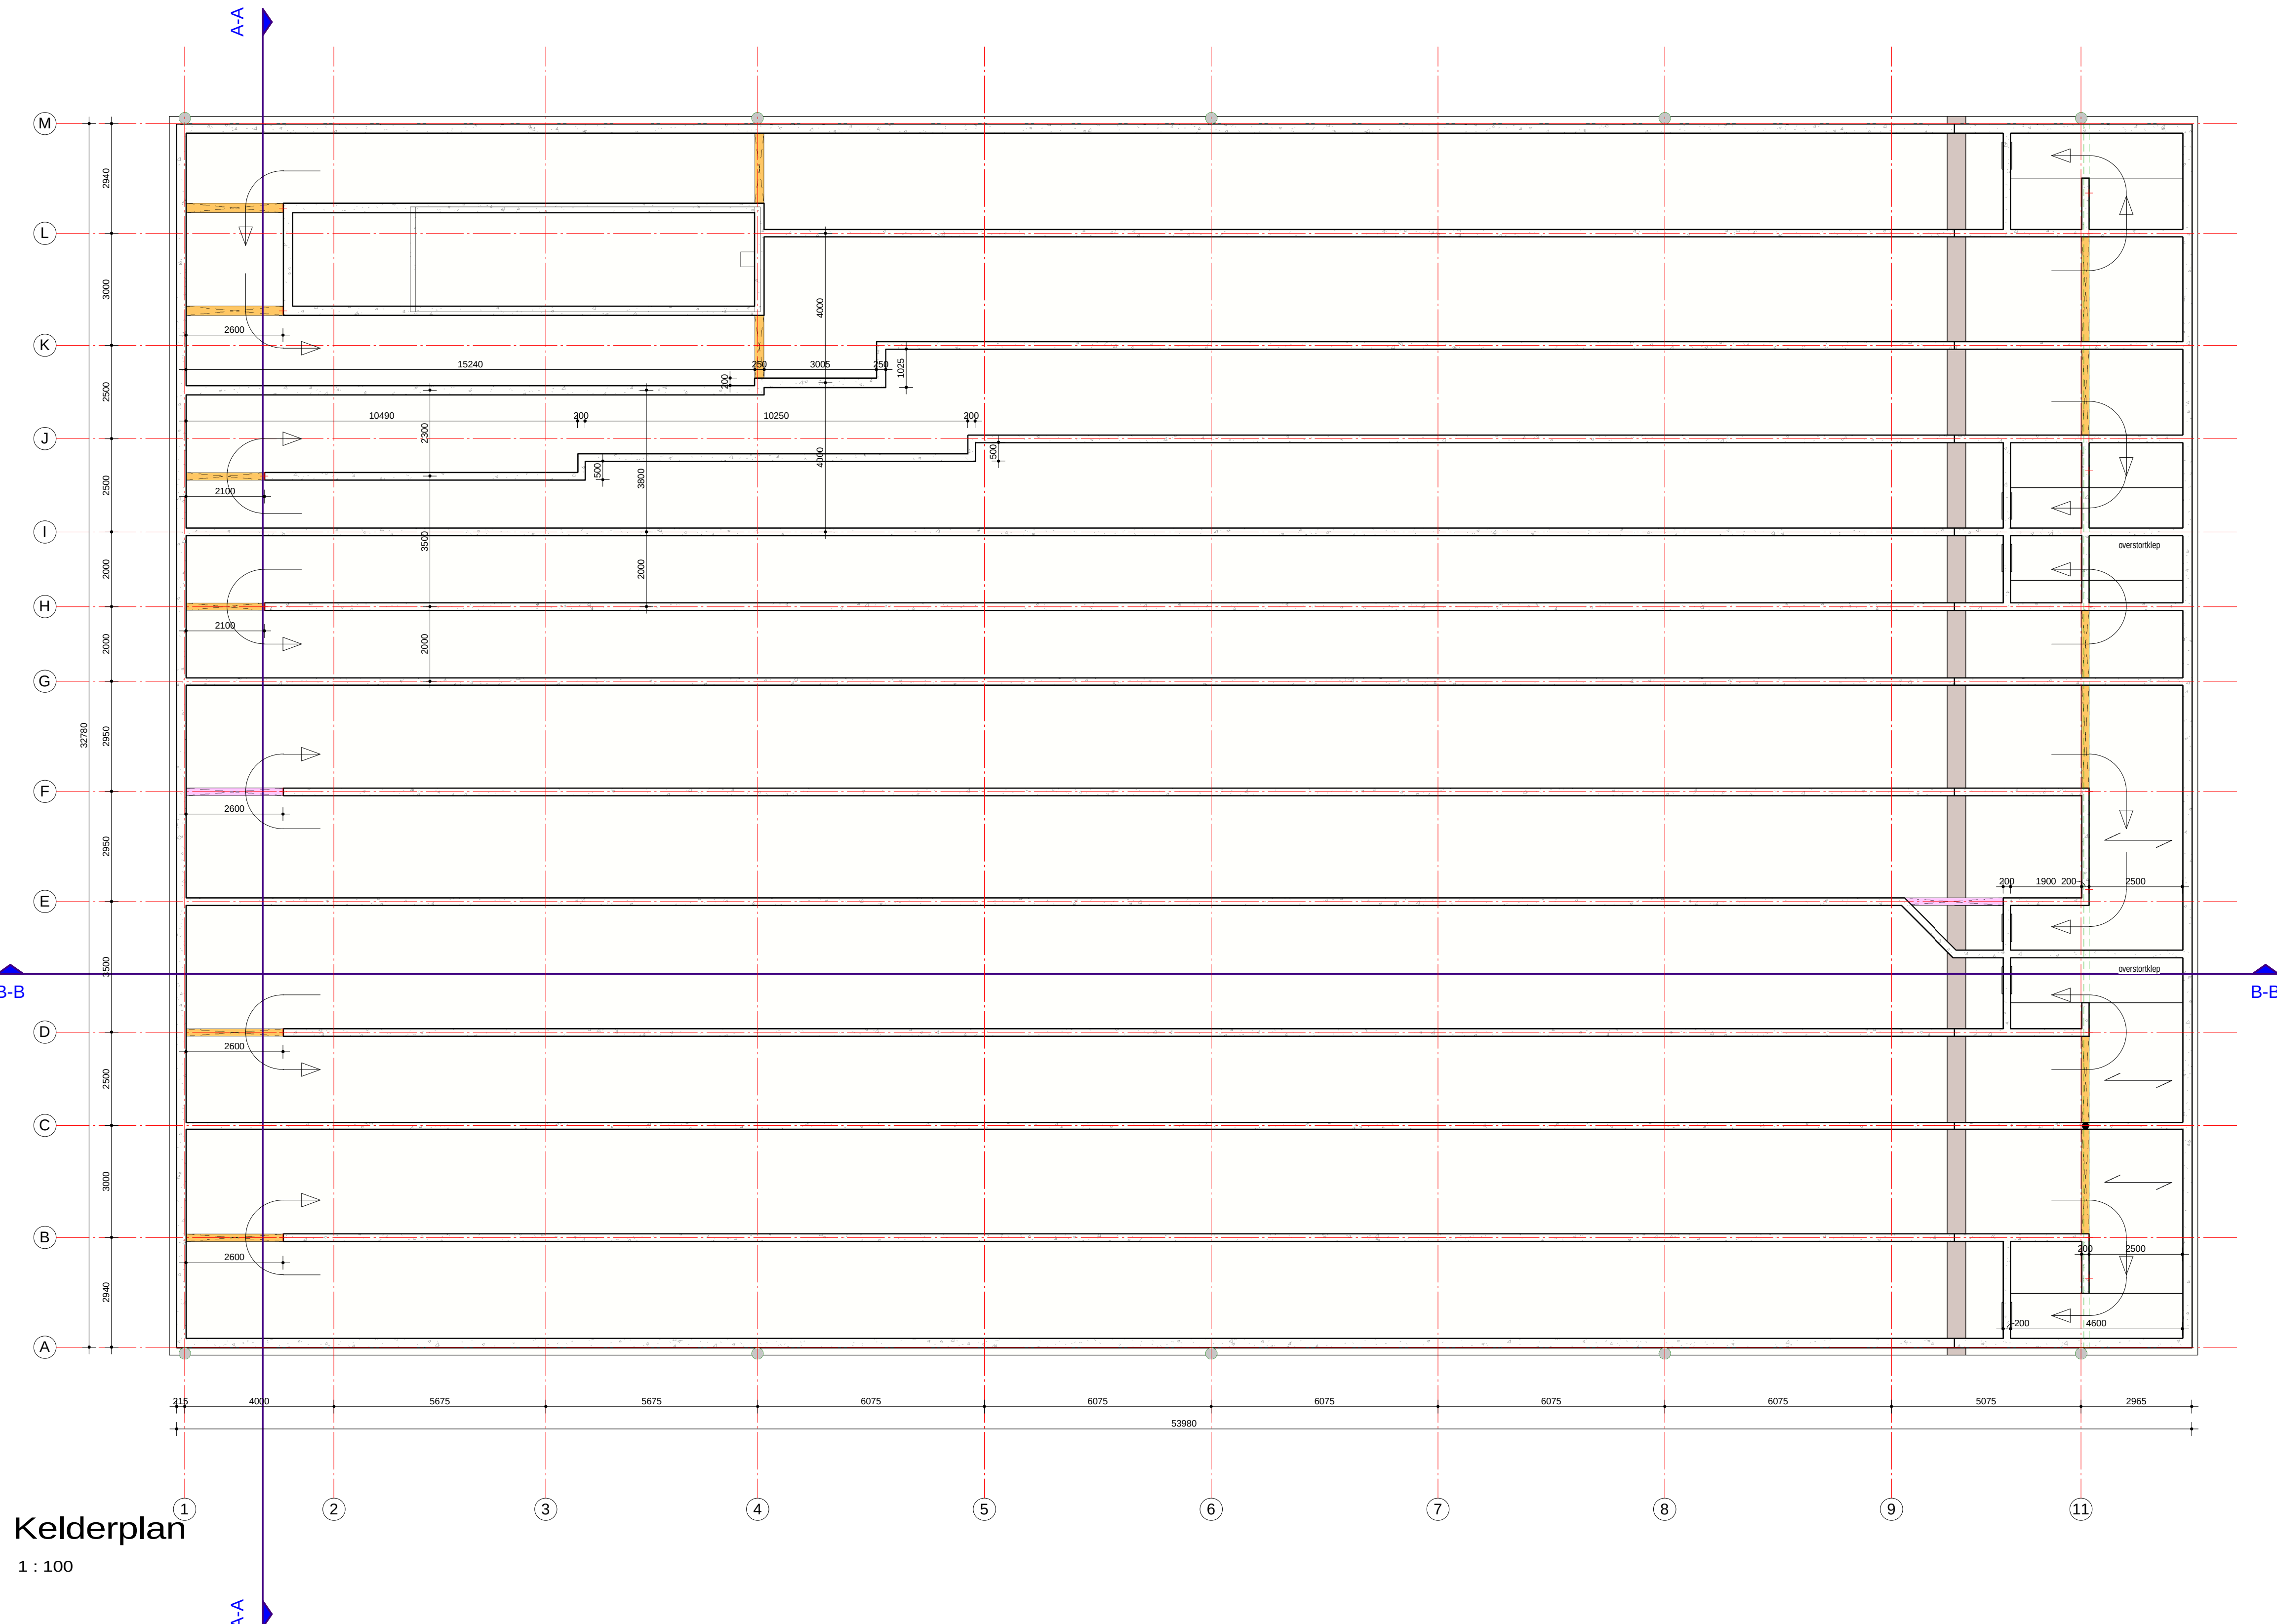

Kelderplan

1 : 100

renvooi kelderplan

- Pijlen t.b.v. microroute
- hamerstuk
- onderlagbalk 4 ton
- onderlagbalk 11 ton
- onderlagbalk 15 ton


**Uitsluitend bestemd voor vooroverleg**

alle maten in het werk controleren  
constructies volgens opgave constructeur


|                                                                                  |             |                            |                                                                     |
|----------------------------------------------------------------------------------|-------------|----------------------------|---------------------------------------------------------------------|
| WERKNO.                                                                          | PET002      | WERK                       | Nieuwbouw melkveestal aan de Lagewaard 42 te Koudekerk aan den Rijn |
| BLAD                                                                             | V.O.02      | ONDSCHRIJVING              | Voorlopig ontwerp                                                   |
| SCHAL                                                                            |             | OPDRACHTGEVER              | Veehouderij Peters<br>Lagewaard 42, 2396AW Koudekerk aan den Rijn   |
|                                                                                  |             | HANDTEKENING OPDRACHTGEVER |                                                                     |
| PROJECTANT/VERSL.                                                                | P. Pieterse | GETEKEND                   | K. de Weerd                                                         |
| DATUM                                                                            | 05-11-2015  |                            |                                                                     |
| WISSELS                                                                          | A           | D                          | G                                                                   |
|                                                                                  | B           | E                          | H                                                                   |
|                                                                                  | C           | F                          | I                                                                   |
| © COPYRIGHT 2015 - ALLE RECHTEN VOORBEHOUDEN                                     |             |                            |                                                                     |
| Stalbouw - K. Pieterse 1 - 06-5569-30-20 - 0- info@stalbouw.nl - www.stalbouw.nl |             |                            |                                                                     |





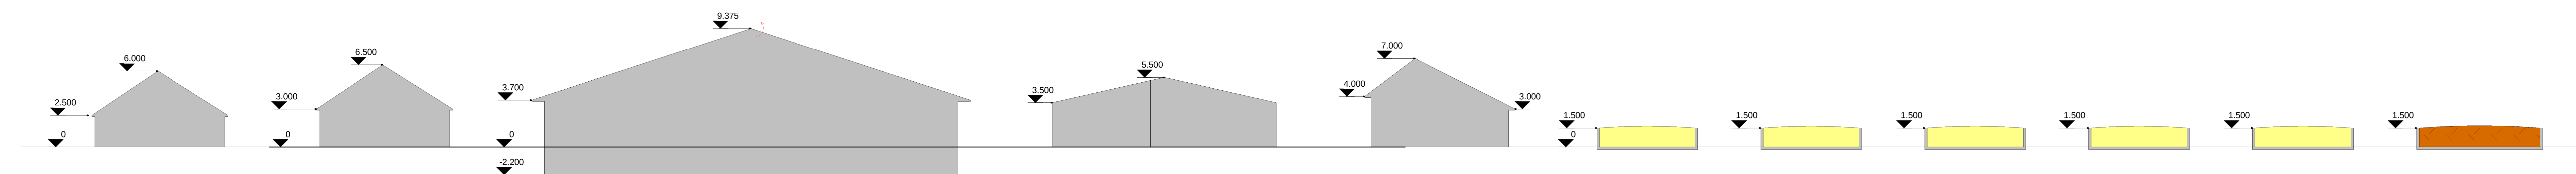

|                                 |                            |                                |                                                     |                                                 |               |               |               |               |               |             |
|---------------------------------|----------------------------|--------------------------------|-----------------------------------------------------|-------------------------------------------------|---------------|---------------|---------------|---------------|---------------|-------------|
| drs A (opslag)                  | drs B (jongvee)            | drs C (nieuwbouw stal)         | drs D-E (jongveestal-werktuigenberging)             | drs F (werktuigenloods)                         | ruwvoersilo 1 | ruwvoersilo 2 | ruwvoersilo 3 | ruwvoersilo 4 | ruwvoersilo 5 | meststalo 1 |
| jongvee<br>paarden<br>drijfmest | 31 RAV code A3.100<br>0 m³ | koeken<br>jongvee<br>drijfmest | 128 RAV code A1.14<br>19 RAV code A3.100<br>3150 m³ | 10 RAV code A3.100<br>3 RAV code K1.100<br>0 m³ |               |               |               |               |               |             |

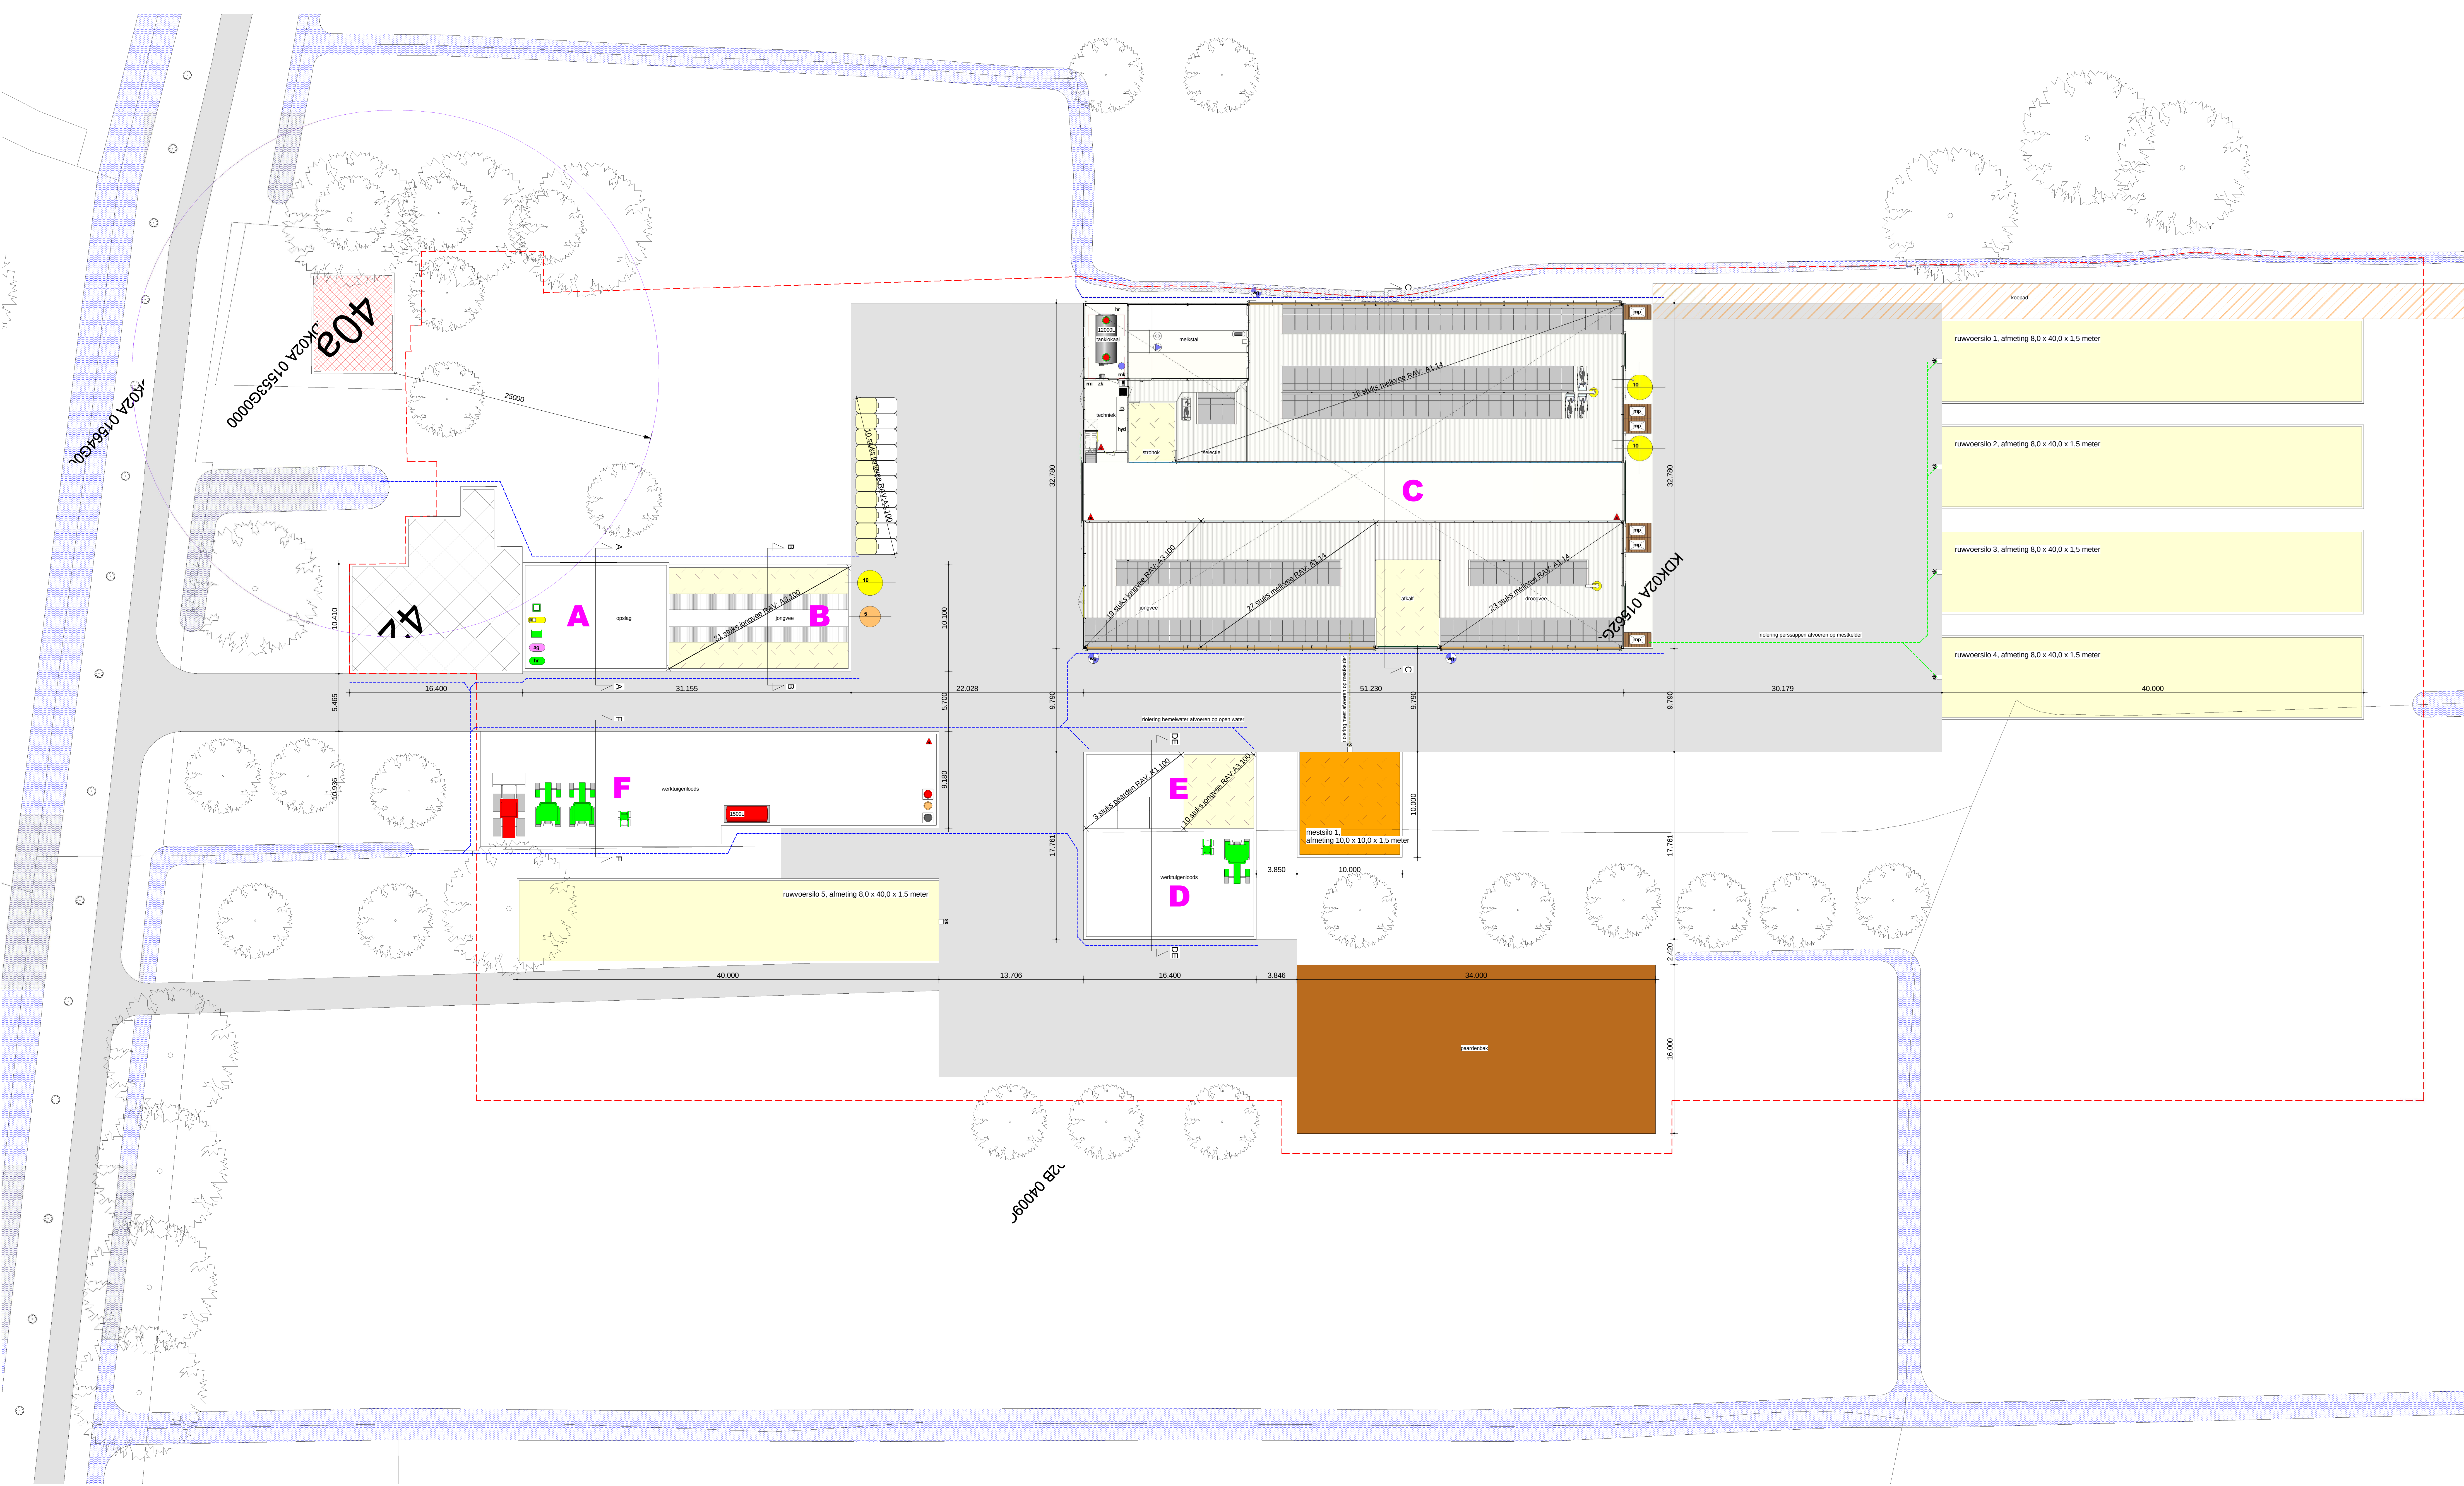

| vee (3 diergroepen)                     |           |            |         |             |         |             |
|-----------------------------------------|-----------|------------|---------|-------------|---------|-------------|
|                                         | Koeien    | RAV koeien | Jongvee | RAV jongvee | paarden | RAV paarden |
| drs A (opslag)                          | 0 n.v.t.  | 0          | 0       | 0           | 0       | 0           |
| drs B (jongvee)                         | 0 n.v.t.  | 31 A3.100  | 0       | 0           | 0       | 0           |
| drs C (nieuwbouw stal)                  | 128 A1.14 | 19 A3.100  | 0       | 0           | 0       | 0           |
| drs D-E (jongveestal-werktuigenberging) | 0 n.v.t.  | 10 A3.100  | 3       | 0           | 0       | 0           |
| drs F (werktuigenloods)                 | 0 n.v.t.  | 0 n.v.t.   | 0       | 0           | 0       | 0           |
| Kalf iglo                               | 0 n.v.t.  | 10 A3      | 0       | 0           | 0       | 0           |
| Grand total                             | 128       | 70         | 3       | 0           | 0       | 0           |

| overige                 |        |
|-------------------------|--------|
| Type                    | aantal |
| kast zuur               | 1      |
| kast-medicijn           | 1      |
| kast-reinigingsmiddelen | 1      |
| luchtpomp               | 1      |
| Poederblusser 6kg       | 4      |

| vermogen verbrandingsmotoren |        |        |            |
|------------------------------|--------|--------|------------|
| omschrijving                 | aantal | P (kW) | P tot (kW) |
| gazonmaaiër                  | 2      | 8,0    | 16,0       |
| lader                        | 1      | 10,0   | 10,0       |
| trekker veem 60 kw           | 3      | 60,0   | 180,0      |
| aggregaat                    | 1      | 2,5    | 2,5        |
| Grand total                  |        |        | 208,5      |

| vermogen electrisch     |        |        |            |
|-------------------------|--------|--------|------------|
| omschrijving            | aantal | P (kW) | P tot (kW) |
| aandrijving windgordijn | 3      | 0,5    | 1,5        |
| hoofddrukreiniger       | 1      | 2,5    | 2,5        |
| hoofdborstel            | 2      | 1,1    | 2,2        |
| krachtvoerbak           | 3      | 2,5    | 7,5        |
| vijzel                  | 2      | 2,5    | 5,0        |
| compressor              | 2      | 5,5    | 11,0       |
| hydrofoor               | 1      | 1,5    | 1,5        |
| koelaggregaat           | 1      | 4,0    | 4,0        |
| lasapparaat             | 1      | 5,5    | 5,5        |
| melkmengder             | 2      | 2,5    | 5,0        |
| melkpomp                | 1      | 2,5    | 2,5        |
| vacuumpomp              | 1      | 2,5    | 2,5        |
| waterpomp               | 2      | 2,5    | 5,0        |
| handgereedschap         | 1      | 2,5    | 2,5        |
| melkinstallatie         | 1      | 5,5    | 5,5        |
| Grand total             |        |        | 66,7       |

| opslag stoffen           |        |            |             |
|--------------------------|--------|------------|-------------|
| omschrijving             | aantal | inhoud (L) | inhoud (m³) |
| dissectant               | 1      | 1200       | 1200        |
| melktank                 | 1      | 12000      | 12000       |
| vat afgewerkte motorolie | 1      | 100        | 100         |
| vat motorolie            | 1      | 100        | 100         |
| vat stikstof             | 1      | 60         | 60          |
| Grand total              |        |            | 13760       |


| mest- & ruwvoer hoeveelheden + aantal   |        |              |                |                |
|-----------------------------------------|--------|--------------|----------------|----------------|
| omschrijving                            | aantal | ruwvoer (m³) | drijfmest (m³) | veem mest (m³) |
| drs A (opslag)                          | 1      | 0            | 0              | 0              |
| drs B (jongvee)                         | 1      | 0            | 0              | 0              |
| drs C (nieuwbouw stal)                  | 1      | 0            | 0              | 0              |
| drs D-E (jongveestal-werktuigenberging) | 1      | 0            | 0              | 0              |
| drs F (werktuigenloods)                 | 1      | 0            | 0              | 0              |
| Kalf iglo                               | 10     | 0            | 0              | 0              |
| meststalo 1                             | 1      | 0            | 0              | 0              |
| ruwvoersilo 1                           | 1      | 528          | 0              | 0              |
| ruwvoersilo 2                           | 1      | 528          | 0              | 0              |
| ruwvoersilo 3                           | 1      | 528          | 0              | 0              |
| ruwvoersilo 4                           | 1      | 528          | 0              | 0              |
| ruwvoersilo 5                           | 1      | 528          | 0              | 0              |
| Grand total                             |        | 2640         | 0              | 0              |

**Renwoo**

- koelaggregaat
- melkmengder
- melkpomp
- waterpomp
- vacuumpomp
- aandrijving windgordijn
- lasapparaat
- melkinstallatie aandrijving
- compressor
- krachtvoerbak
- hoofddrukreiniger
- hoofdborstel
- krachtvoerbak
- luchtpomp
- hoofddrukreiniger
- aggregaat
- handgereedschap
- hydrofoor
- medicijnkast (PGS15)
- reinigings-/ontsm.middelen (PGS15)
- zuur kast (PGS15)
- vat motorolie
- vat stikstof
- onderkelderde
- mixput
- kundemeet silo (inh. T)
- krachtvoer silo (inh. T)
- melktank
- deeltank
- trekker aangegeven vermogen (kW)
- gazonmaaiër
- rolring perspassen
- rolring water
- bouwblok
- bestraling bestaand
- bestraling nieuw
- ruwe mestopslag
- ruwvoersiloplag
- strook
- bedrijfs woning
- belendende woningen

**Renwoo situatie**

- bebouwing bestaand
- bebouwing nieuw
- bebouwing te slopen
- bedrijfswoning
- woning derden
- opslag ruwvoer
- ruwe mestopslag
- paardenbak
- bouwblok gewenst
- geurcirkel

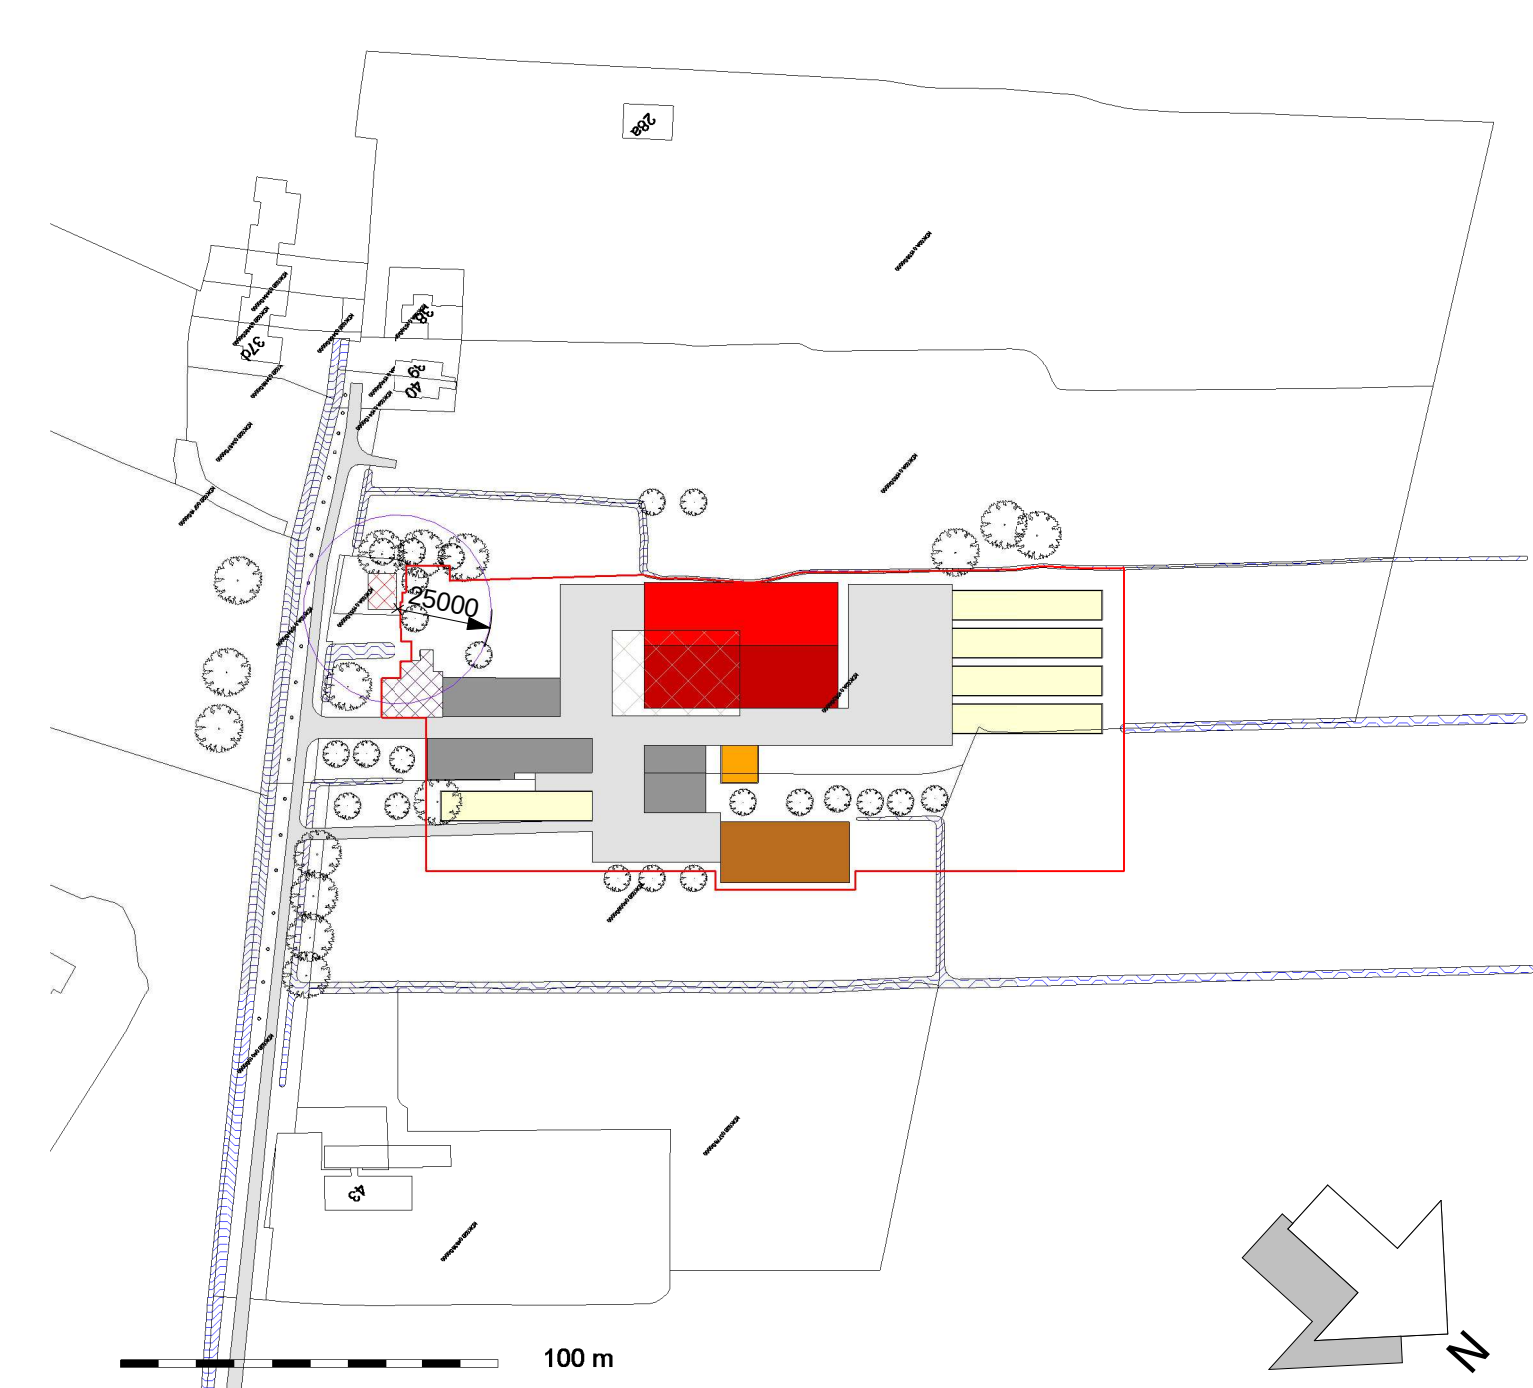

**WERKNO.**  
PET002

**BLAD**  
M.A.01

**SCHAAL**  
1:200  
1:2000

**LOCATIE:**  
Kadestrale gemeente: Koudekerk aan den Rijn  
Sectie: A Nr.: 1562

**OMSCHRIJVING**  
Milieutekening

**OPDRACHTGEVER**  
Veehouderij Peters  
Lagevaand 42, 2396AW Koudekerk aan den Rijn

**HANDTEKENING OPDRACHTGEVER**

**PROJECTADVISEUR**  
P. Pieterse

**DATUM**  
05-11-2015

**WATERSCHAP**  
A  
B  
C

**GETEKEND**  
D  
E  
F

**VERBODEN**  
G  
H  
I

**STALBOUW**  
adviseurs met Impact

T: 06-25 85 22 22 E: info@stalbouw.nl W: www.stalbouw.nl