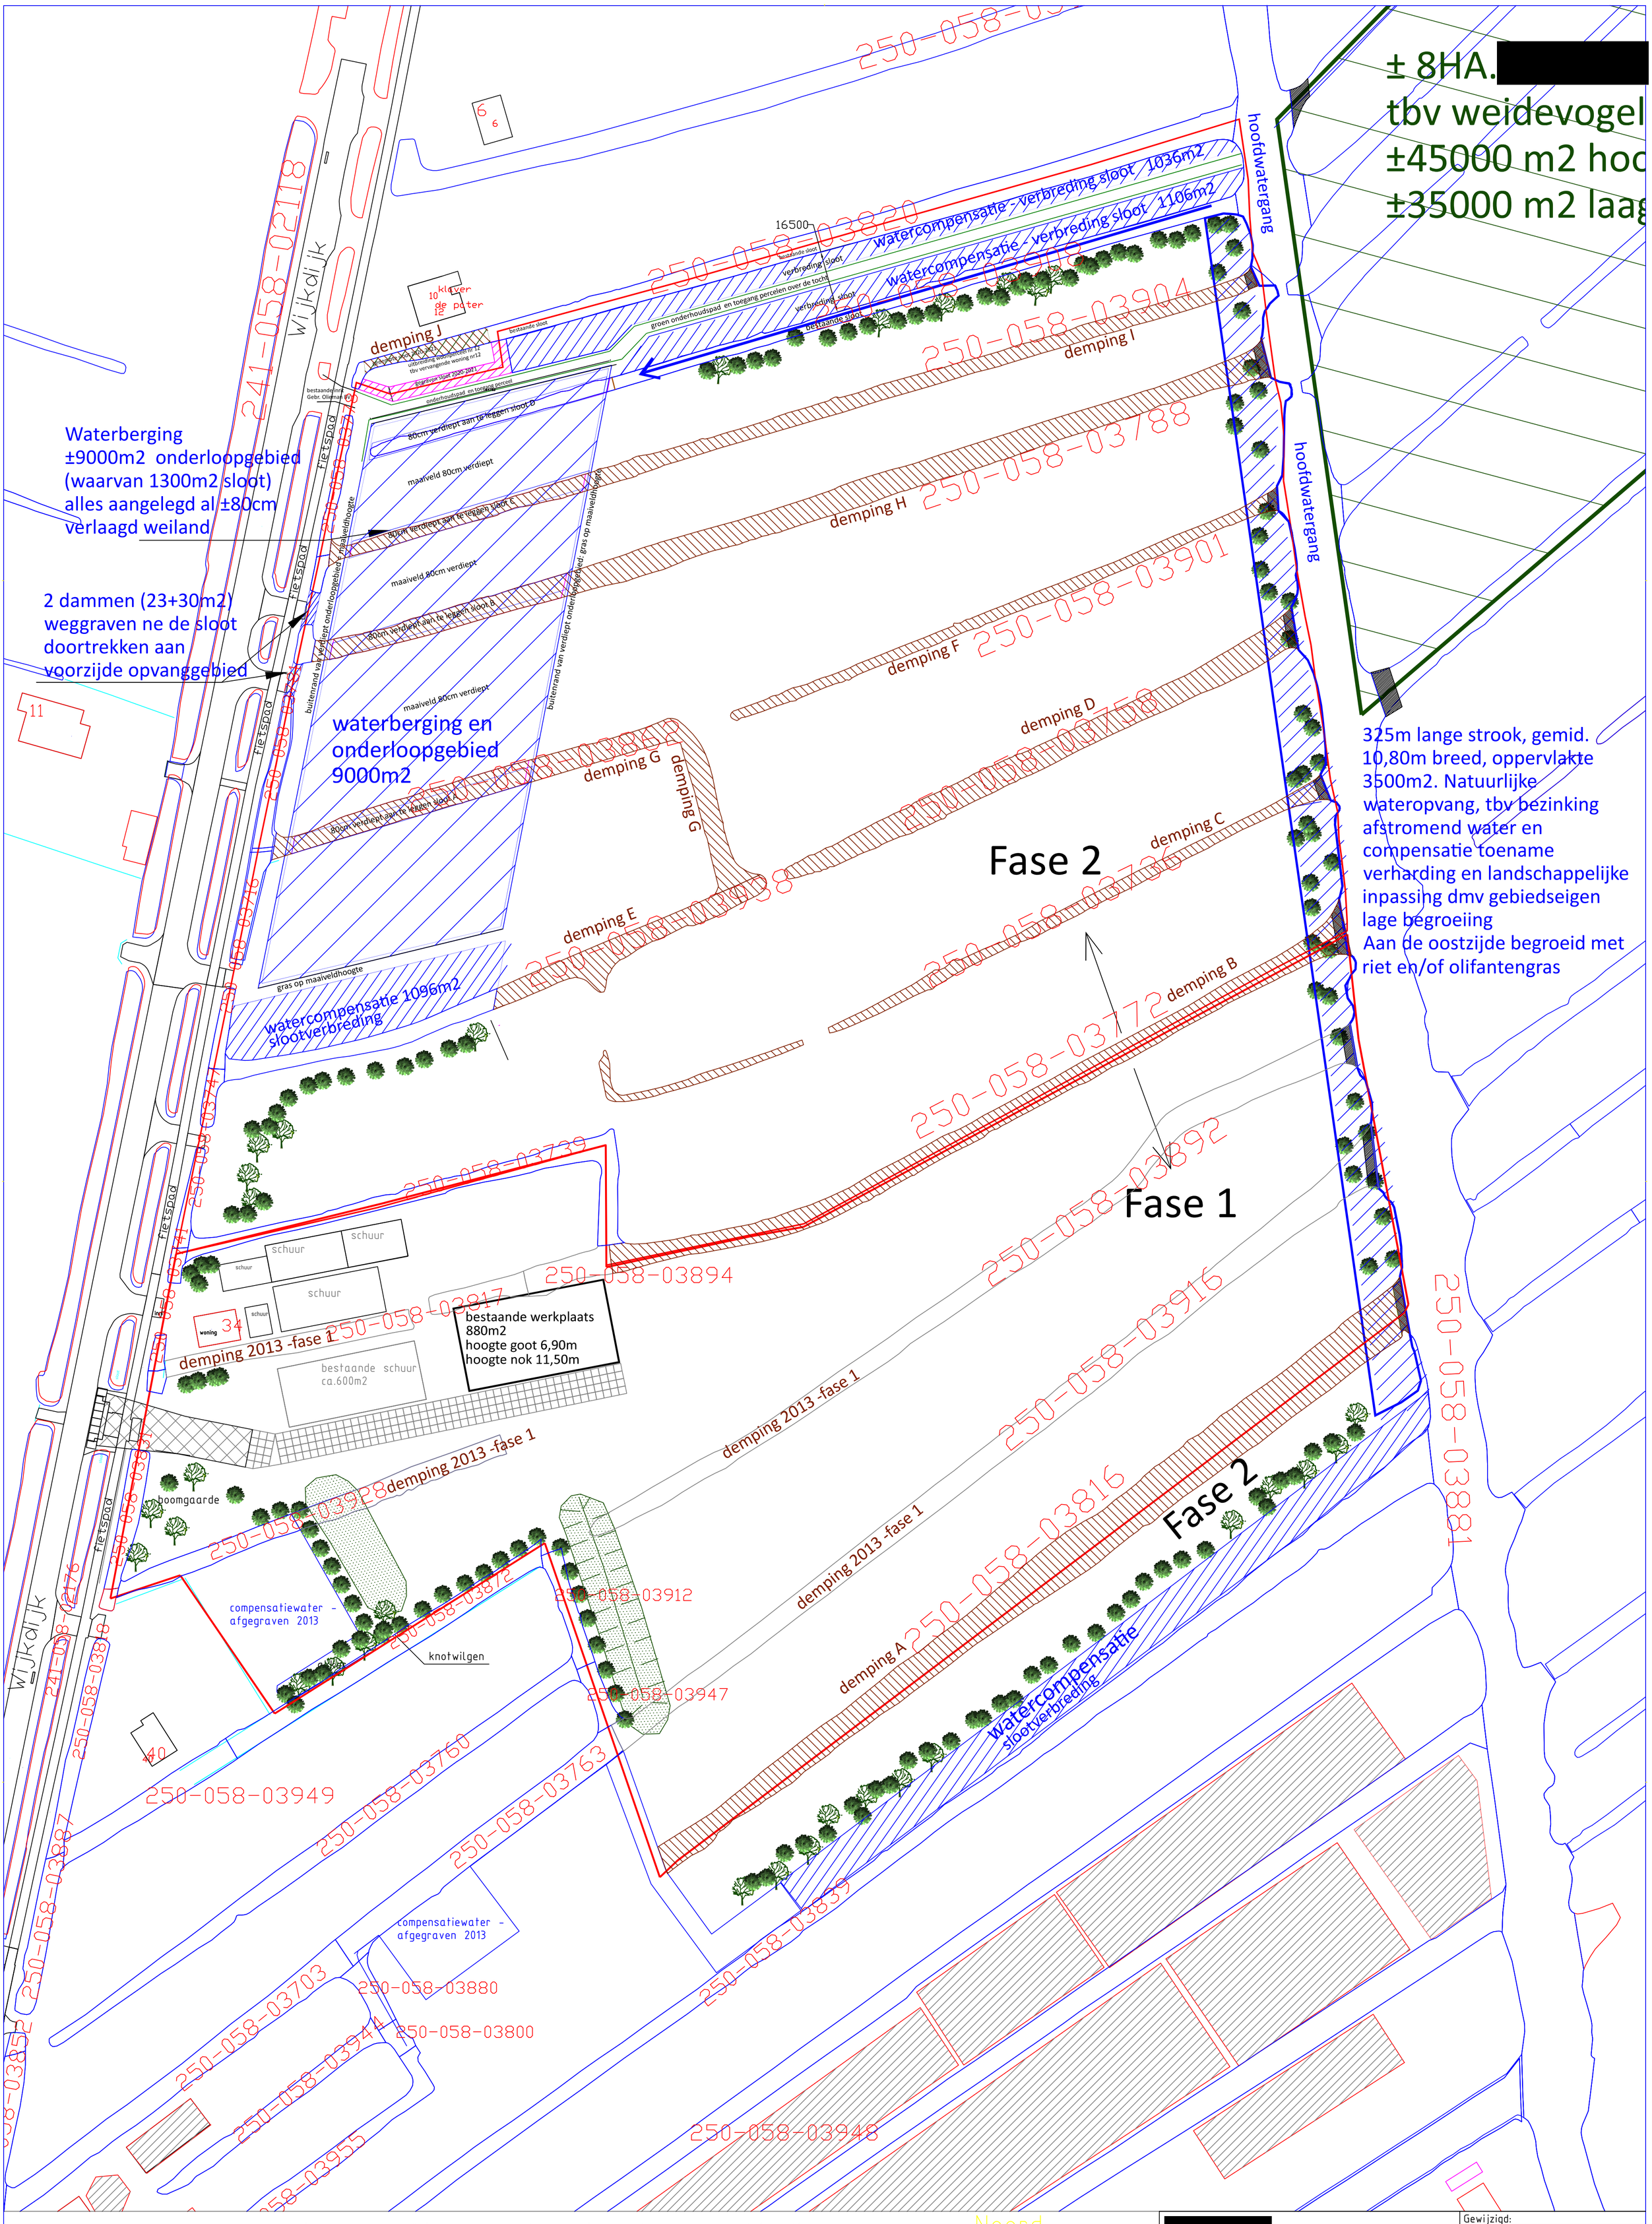

Plattegrond bestemmingsplanwijziging Wijkdijk 34
met alle DEMPINGEN EN COMPENSATIE hiervan.
Zie bijhorende Waterbalans onderdeel 2:
'slootdemping en vervangend/compensatie water'

[redacted] BV	Gewijzigd:
Omschrijving: Plattegrond DEMPINGEN en COMPENSATIE Wijkdijk 34 Boskoop - totaaloverzicht	Datum: 1-11-21 Schaal: 1:750
van der Sijs Bedrijfsbegeleiding BV — Frankrijklaan 6a, 2391 PX Hazerswoude-dorp, info@vd-sijs.nl	Tekeningnr: totaal sit 01 DEMP-COMP Formaat: A1