

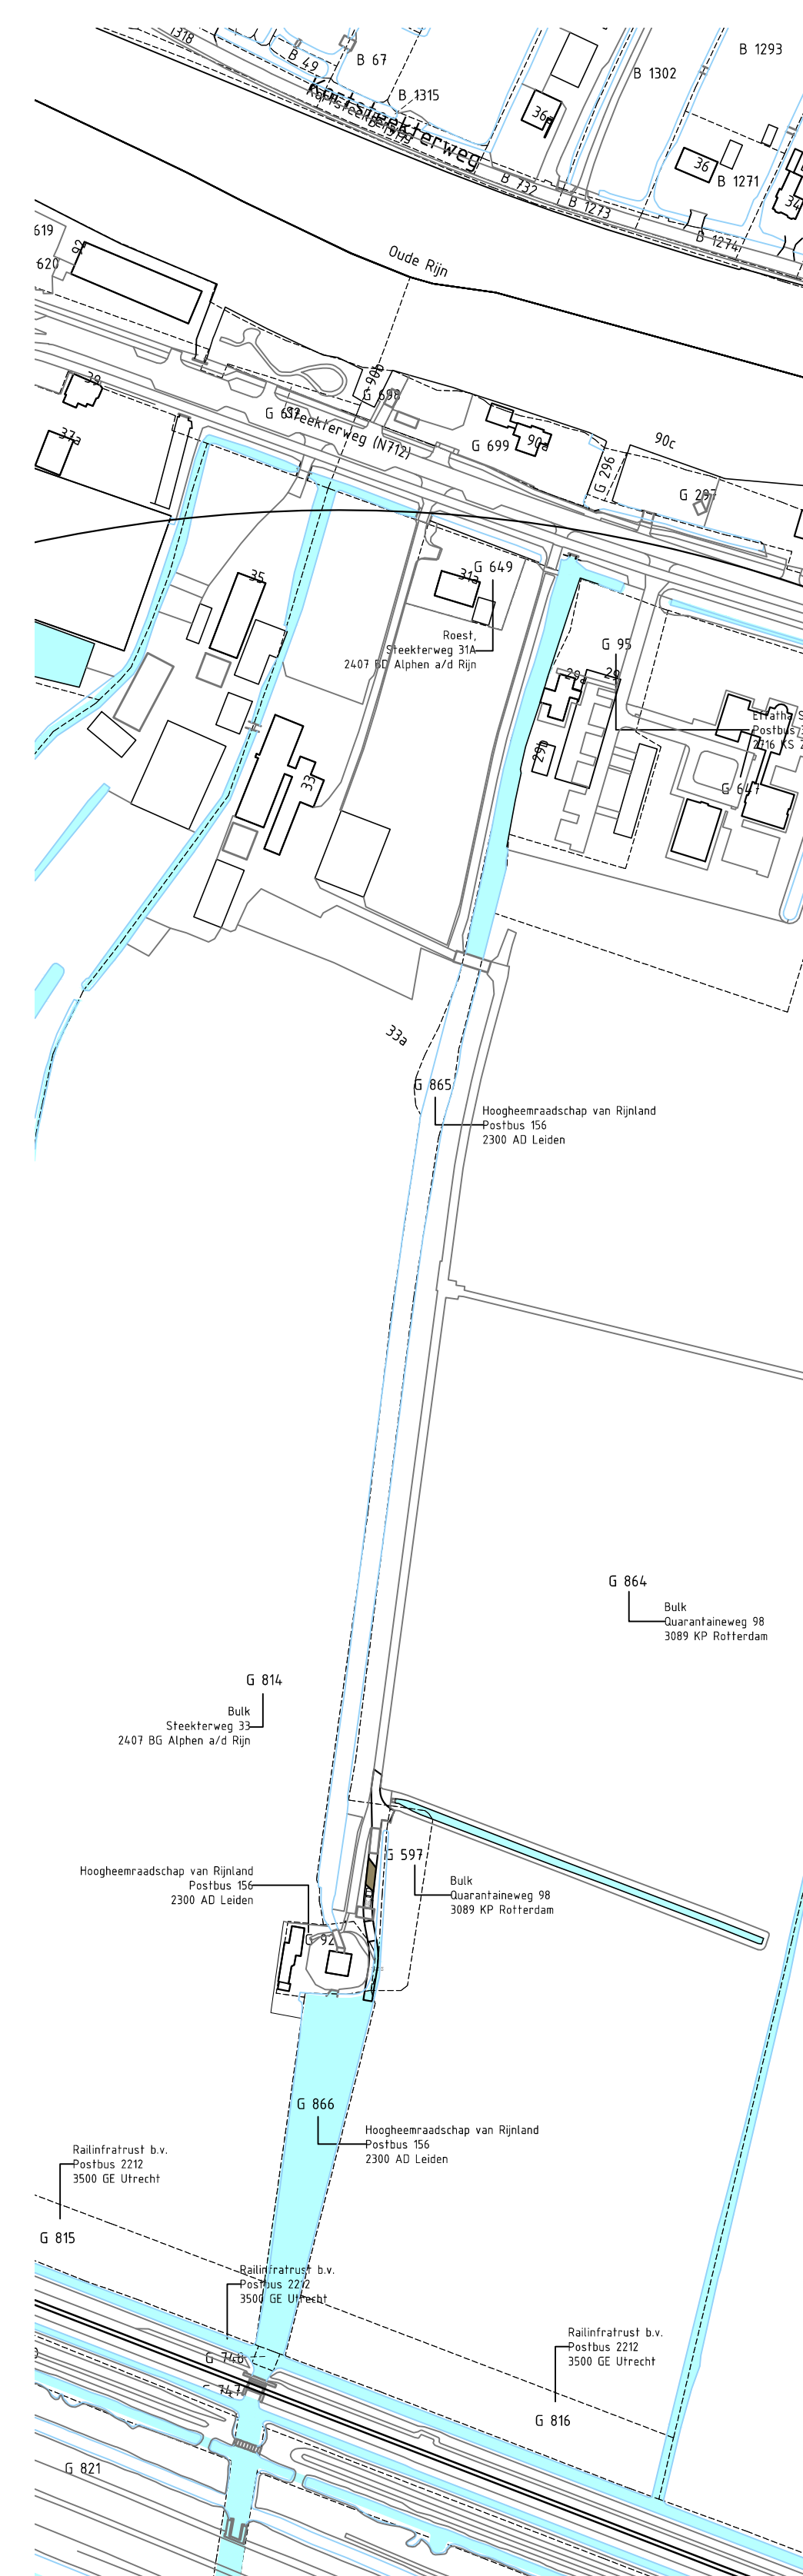


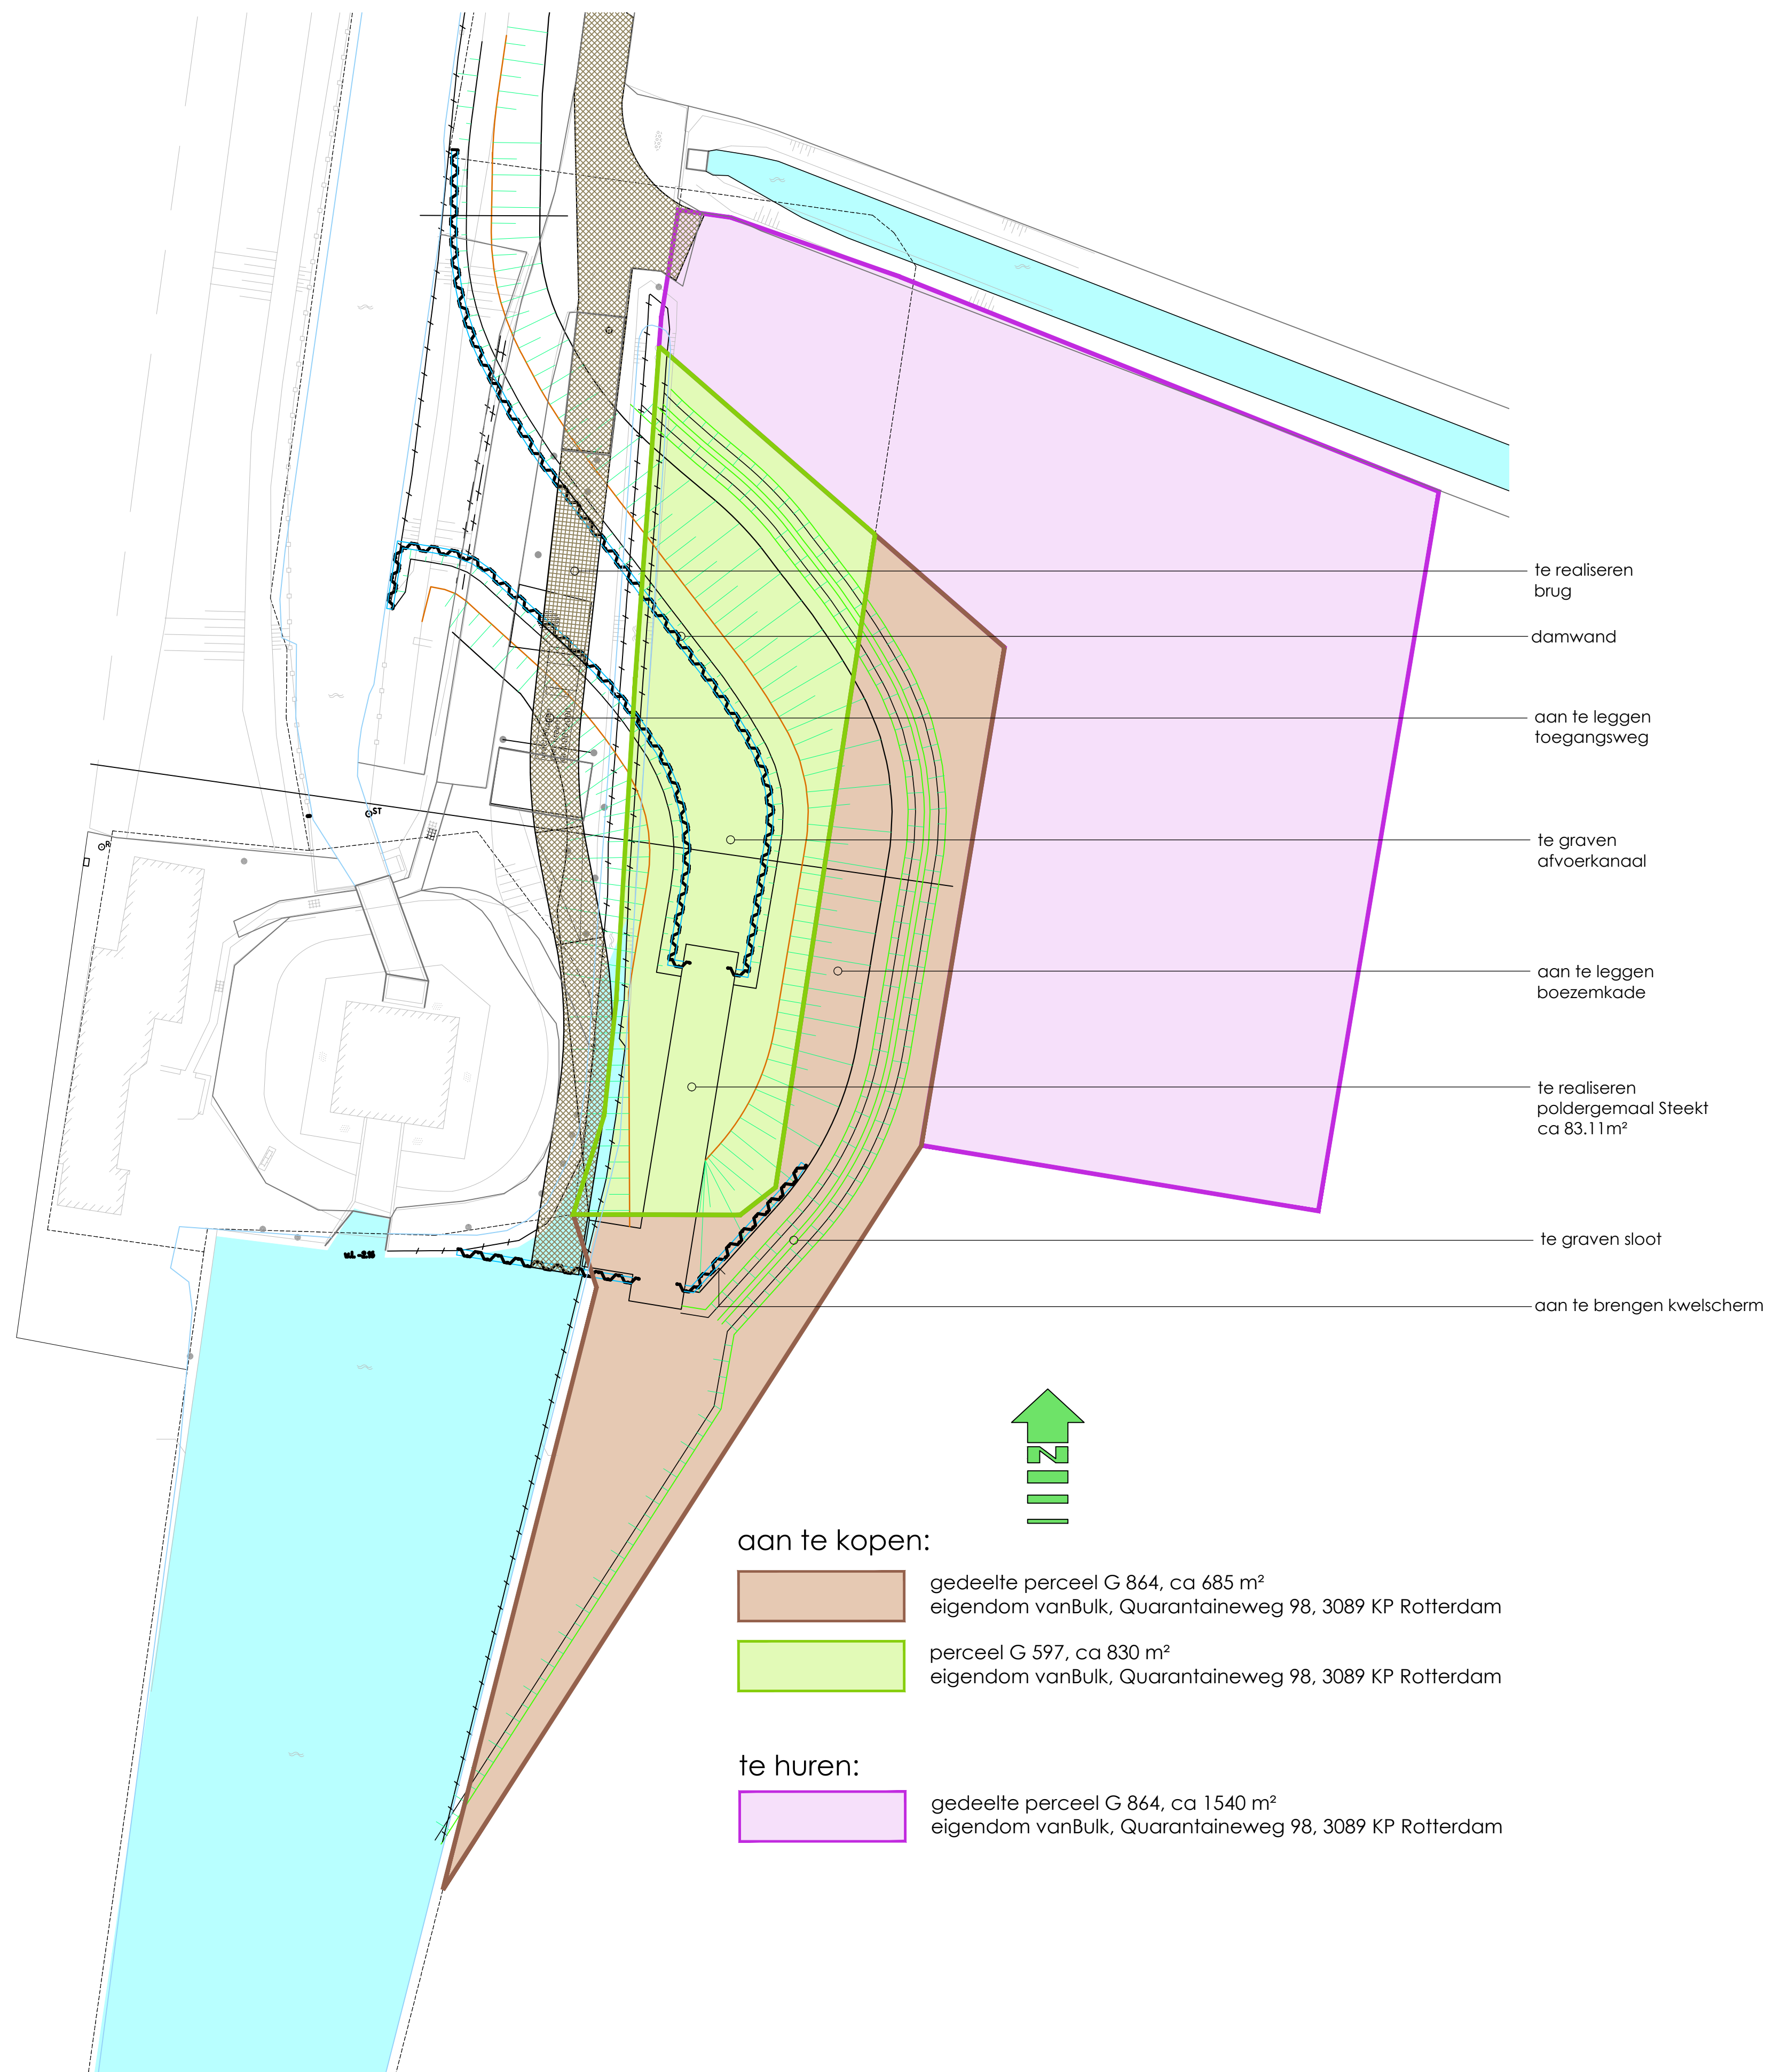

bestaande situatie
schaal 1 : 2000

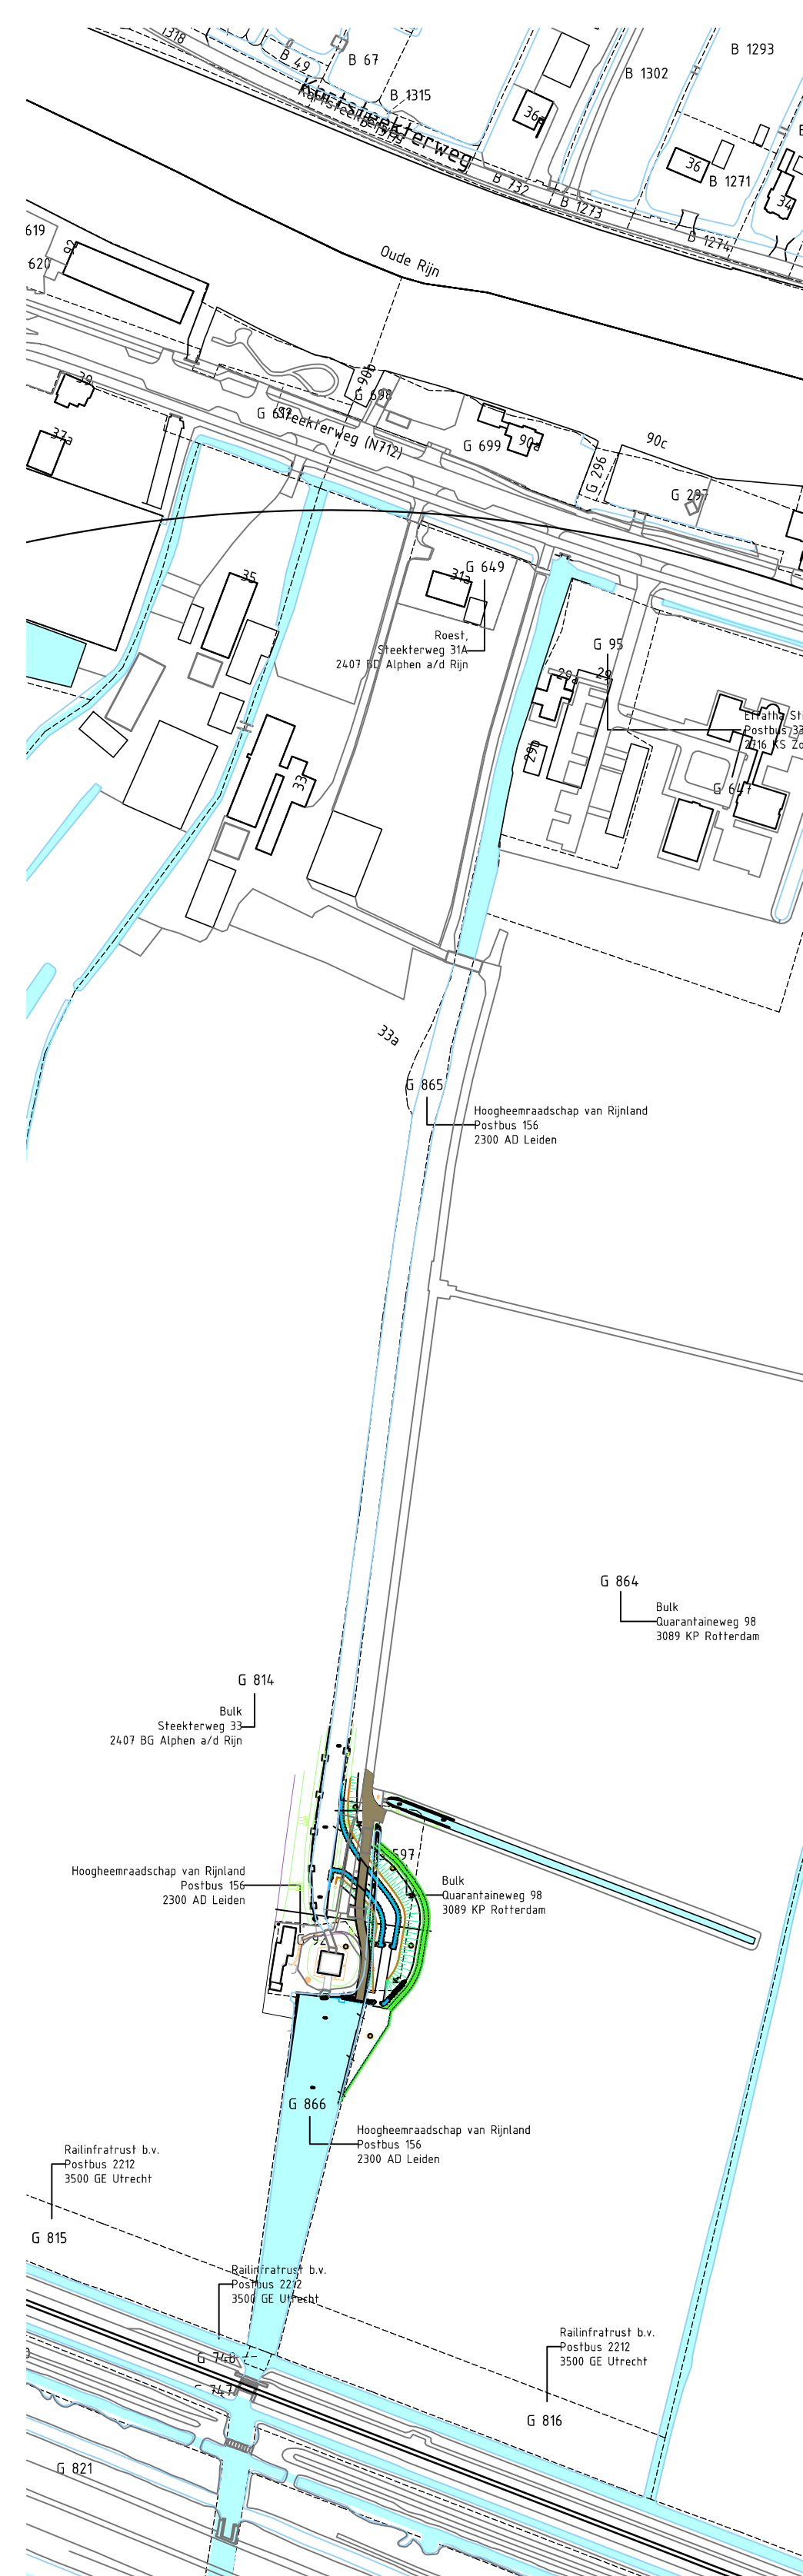

nieuwe situatie
schaal 1 : 2000

E diversen		J. Blok	14 03 2012	
wijz.: omschrijving:		get.:	d.d.:	gez.:
Polder Steekt; poldergemaal Steekt 2012 tbv omgevingsvergunning nieuwe situatie en voorstel te verwerven grond				
behoort bij:				
tekenaar J. Blok	controleur	controledatum	constructeur	controledatum
perdatum 15 03 2012	formaat A1 land	status DEFINITIEF	datum 14 03 2012	
schaal	tekening nummer	137 4036 022 115		

Archimedesweg 1, 2333 CM Leiden - Postbus 156, 2300 AD Leiden - Telefoon 071-3063063 - Internet www.rijnland.net - E-mail post@rijnland.net - Telefax 071-5123916