



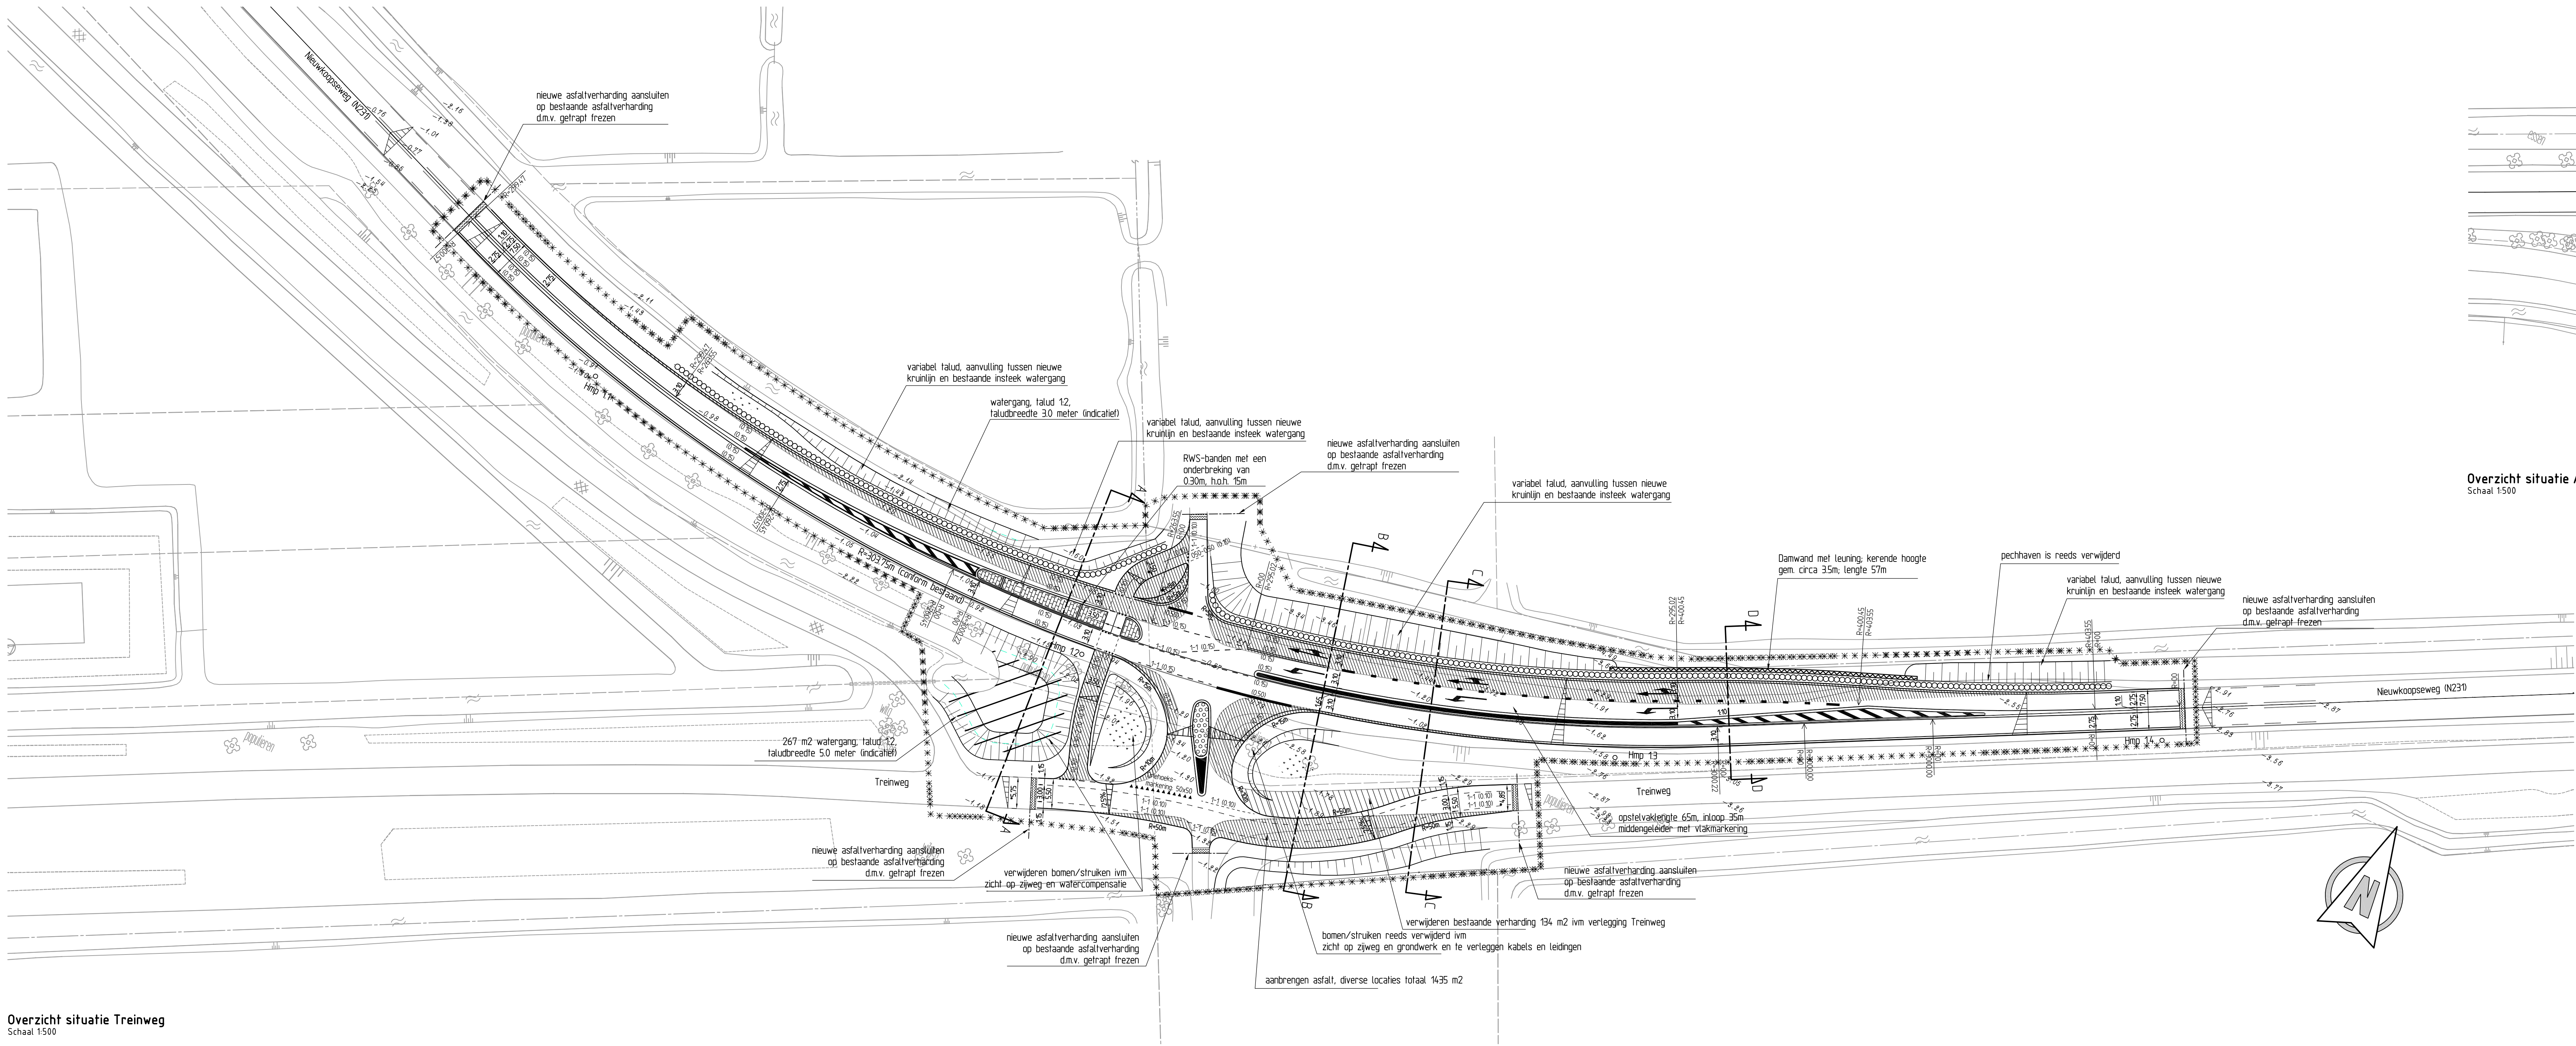


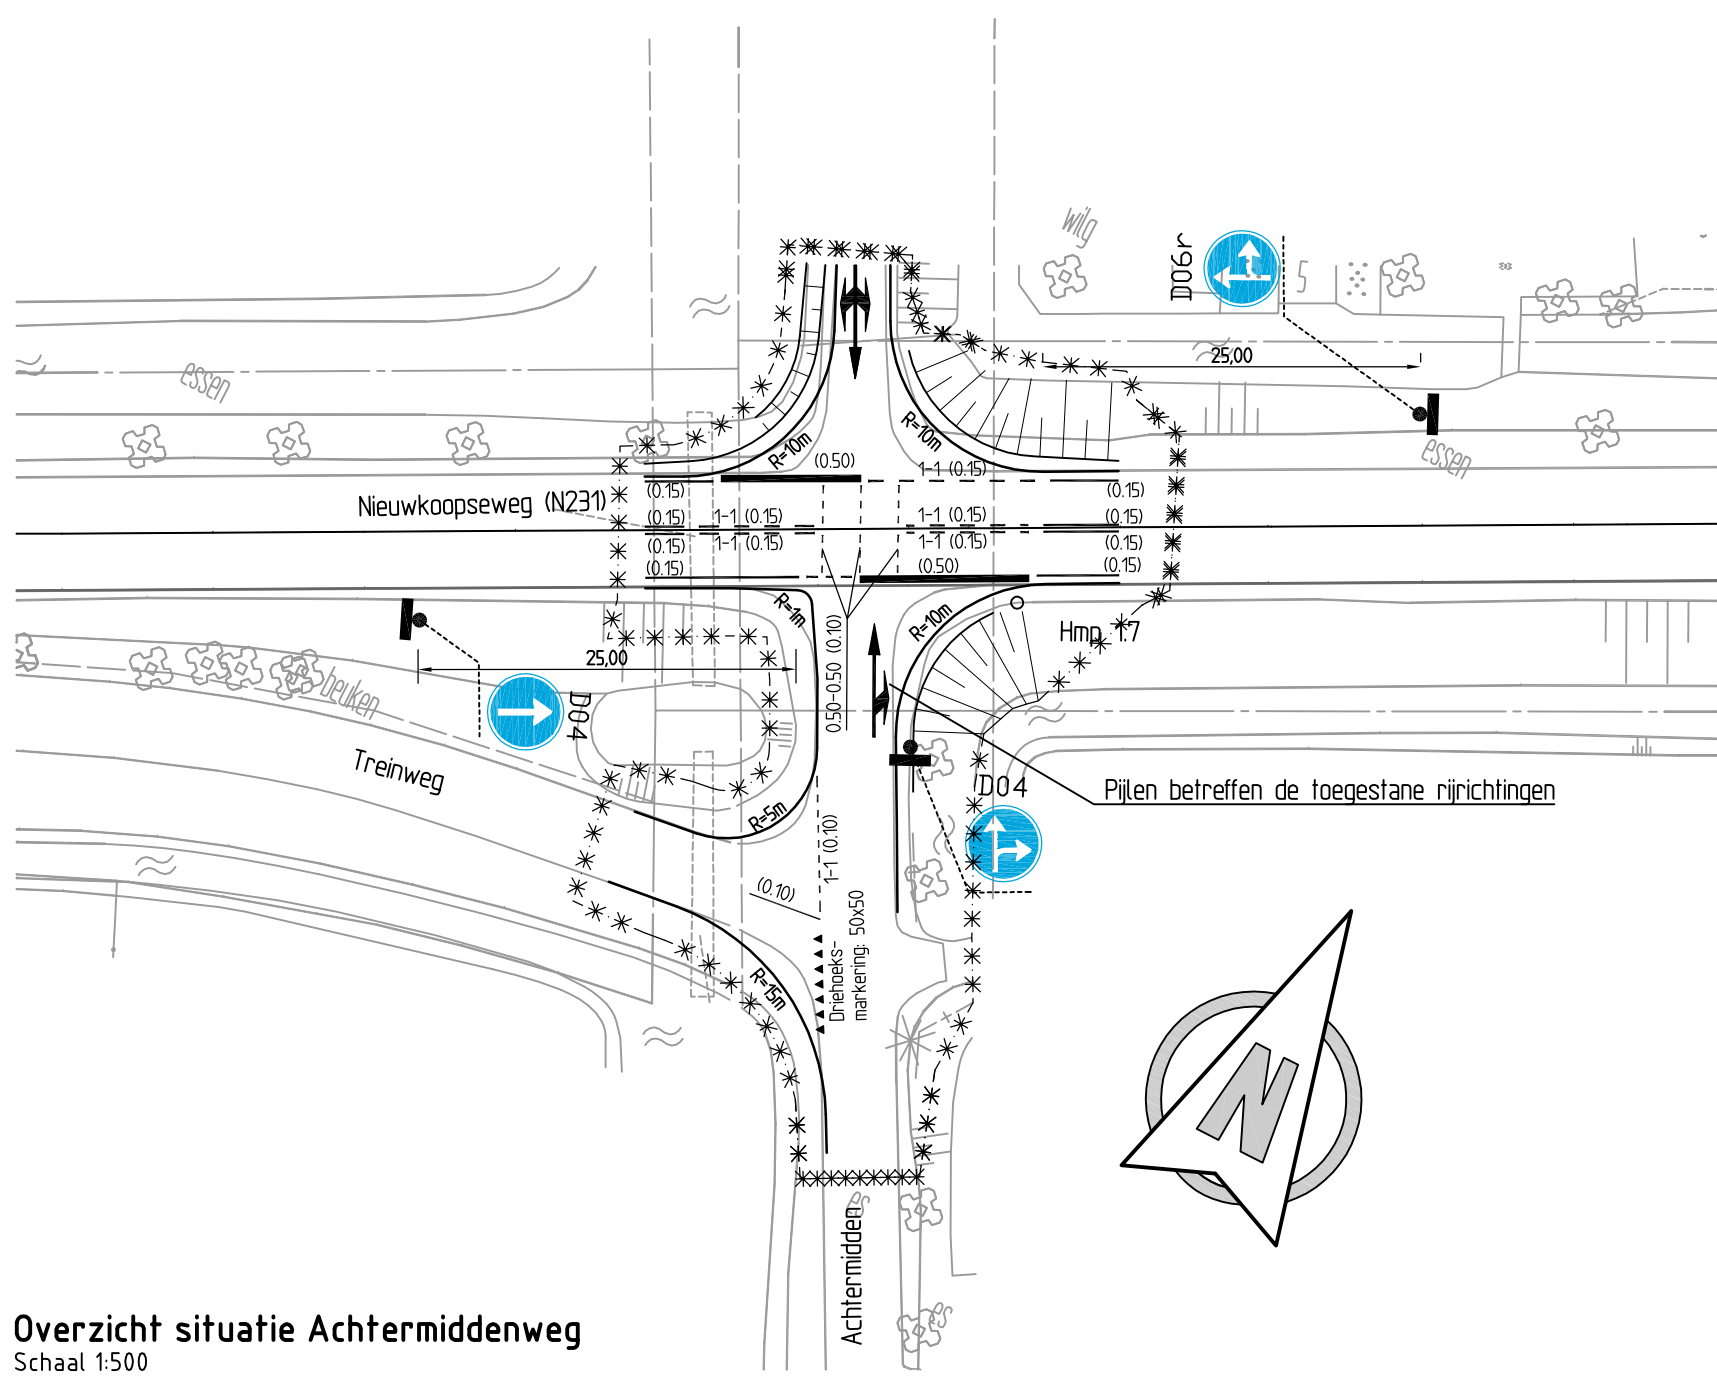

Overzicht situatie Achtermiddenweg
Schaal 1:500

Legenda overzicht:

- bestaande situatie
- nieuwe situatie
- verkgrens
- geteildail (0.60m breed)
- perceelsgrens
- herwerk
- RWS-banden
- hectometerpaal
- bestaande hoogtes
- nieuwe verkanthng met percentage
- bestaande verkanthng
- conform bestaande breedte
- bestaande verkeersborden
- bestaande bomen
- overrijbaar (basaltenblokken)
- talud aanpassen
- gras
- trapfrees
- betonstraatstenen
- damwand
- Nieuwe verkeersborden (met modelnummer)
- Bestaande asfaltverharding
- water
- plaatsaanduiding dwarsprofiel

Dwarsprofiel: A - A
Hor. schaal 1:200
Vert. schaal 1:200

-6.00m NAP										
Hoogte ontwerp (m)										

Noordbaan: asfaltconstructie uitbreiden tot een breedte van ca. 4.00m, bestaande verkanthng handhaven
Wegmarkeringen: verwijderen en opnieuw aanbrengen
RWS-banden: stellen voorzien van stelling en steunrug
Watergang: talud 12, taludbreedte en waterpeil indicatief weergegeven

Dwarsprofiel: B - B
Hor. schaal 1:200
Vert. schaal 1:200

-6.00m NAP										
Hoogte ontwerp (m)										

Noordbaan: asfaltconstructie uitbreiden tot een breedte van ca. 5.50m, bestaande verkanthng handhaven
Wegmarkeringen: verwijderen en opnieuw aanbrengen
Watergang: talud 12, taludbreedte en waterpeil -4.45 nap, waterdiepte ca. 10m

Dwarsprofiel: C - C
Hor. schaal 1:200
Vert. schaal 1:200

-6.00m NAP										
Hoogte ontwerp (m)										

Noordbaan: asfaltconstructie uitbreiden tot een breedte van ca. 4.00m, bestaande verkanthng handhaven
Wegmarkeringen: verwijderen en opnieuw aanbrengen
Middengedeelte uitvoeren in vlakmarkering
Talud 12, taludbreedte en waterpeil indicatief weergegeven
Parallelweg opbreken en verleggen
*1.31 = afstand schuin gemeten



Dwarsprofiel: D - D
Hor. schaal 1:200
Vert. schaal 1:200

-6.00m NAP										
Hoogte ontwerp (m)										

Noordbaan: asfaltconstructie uitbreiden tot een breedte van ca. 4.50m, bestaande verkanthng handhaven
Wegmarkeringen: verwijderen en opnieuw aanbrengen
Waterpeil -4.45 nap, waterdiepte ca. 10m

Opmerkingen:

- Taludlijnen indicatief weergegeven
- Bestaande hoogtes uit oud project

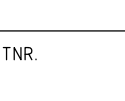 03	01-09-2012	Extra dwarsprofielen t.b.v. mechanisch onderzoek	TY	WvPT	WvPT
02	27-08-2012	Revisie ontwerp	OK	WvPT	WvPT
01	23-08-2012	Deelname opmerkingen opdrachtgever	OK	WvPT	WvPT
REV	DATA	OMSCHRIJVING REVISIE	GETEKEND	GELOFTE	
OPDRACHTGEVER					
Provincie Zuid-Holland					
PROJECT					
N231a Kruising Treinweg					
			Iv-Infra b.v. Houtendijk 37 3051 LD Papendrecht Postbus 1550 3000 CD Papendrecht Nederland Telefoon: +31(0)78 544 81 11 Fax: +31(0)78 544 81 12 www.ivinfra.nl		
ONDERDEEL					
Linksafstrook kruising N231a - Treinweg in combinatie met aanpassing kruising N231a - Achtermiddenweg Definitief Ontwerp					
OPDRACHTGEVER					
Provincie Zuid-Holland					
			ZUID-HOLLAND L1 TEL: 078 650 0000 7509 LP DEENHAAZ TELEFOON 070-4449611		
PROJECT					
N231a Kruising Treinweg					