
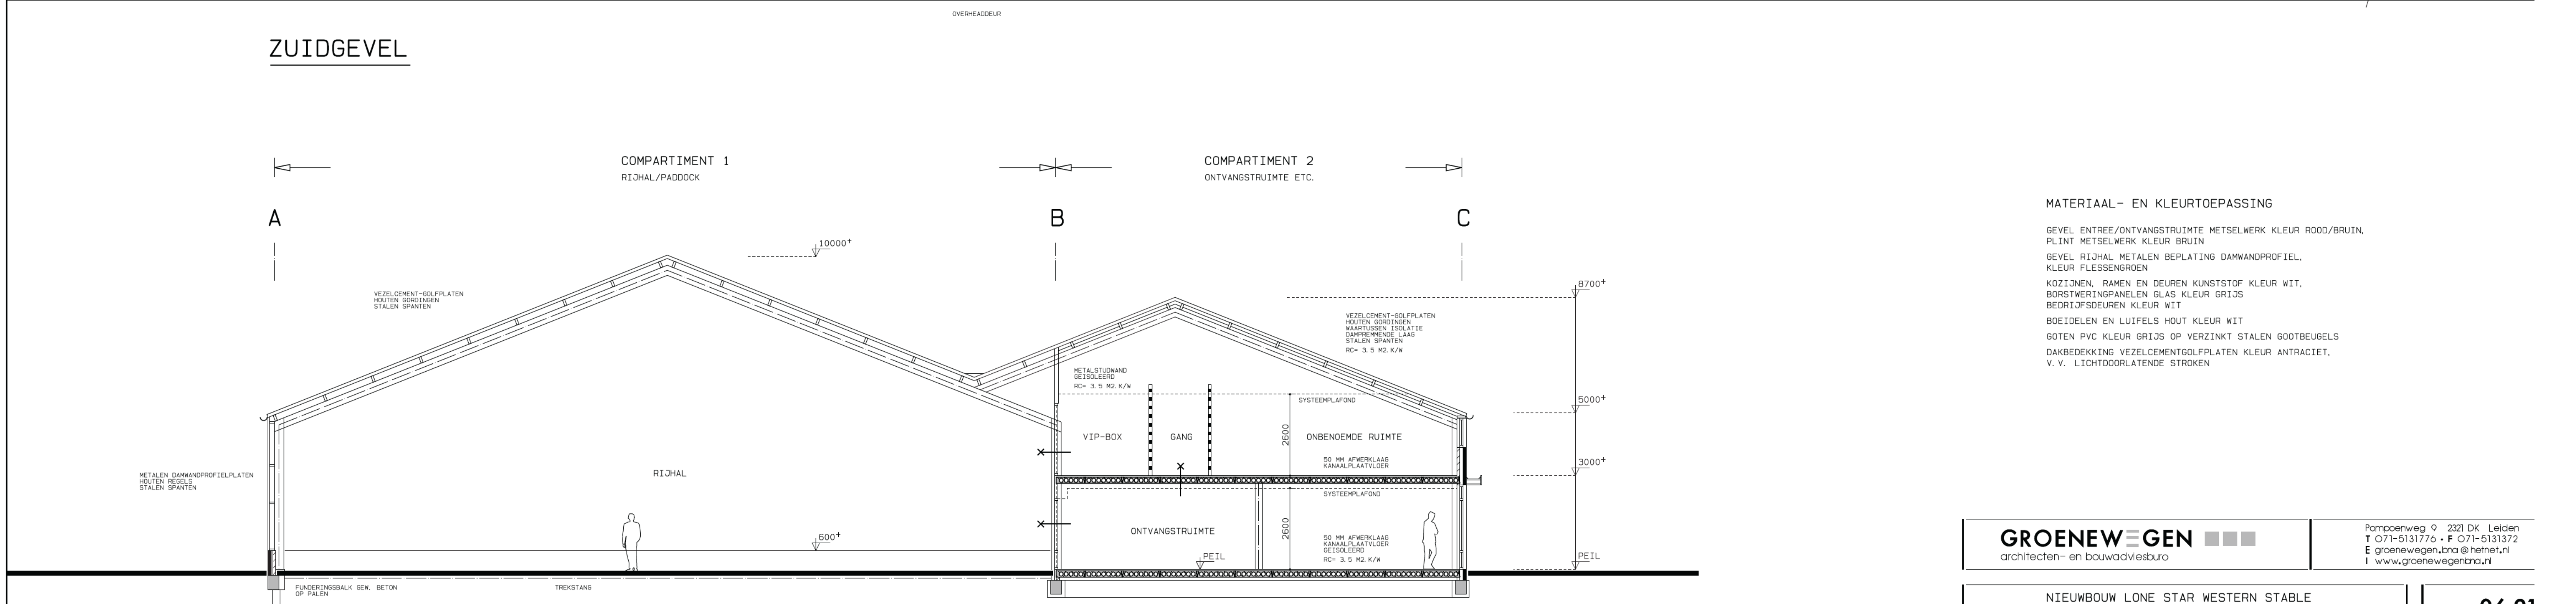
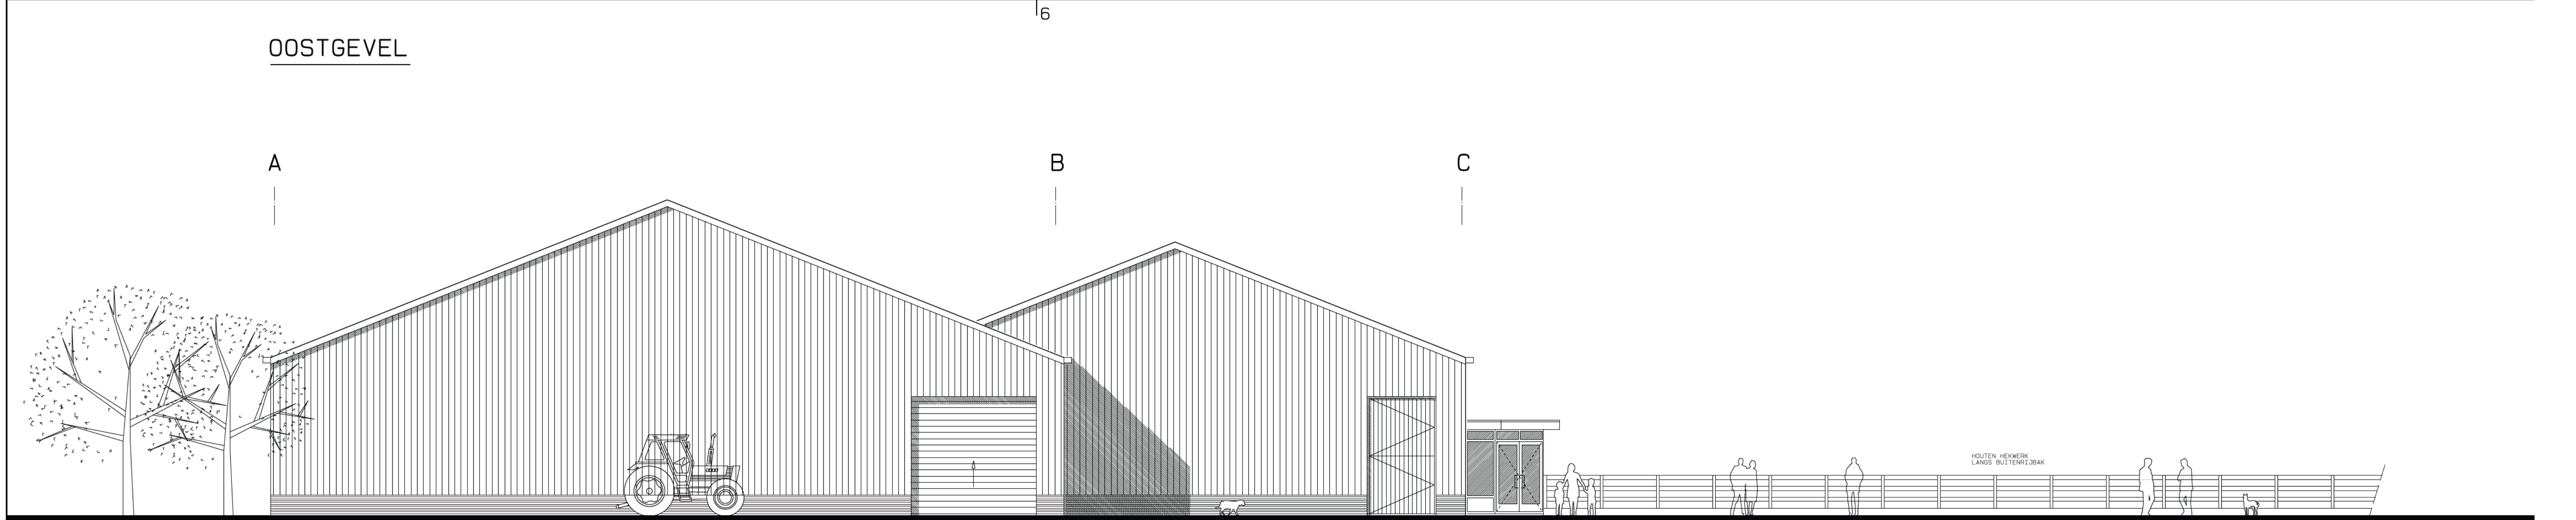


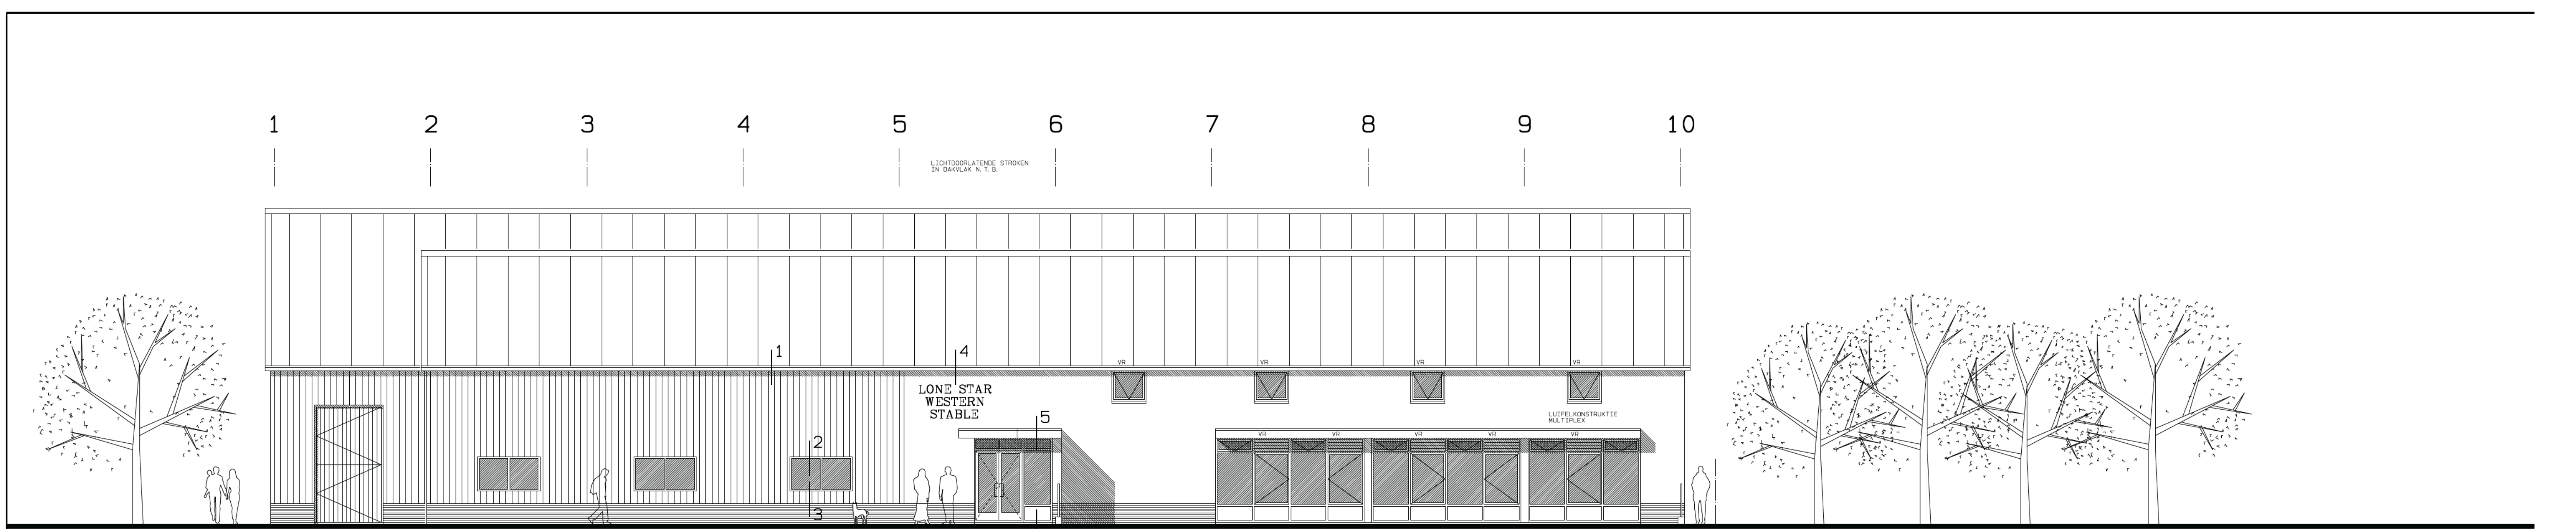

MATERIAAL- EN KLEURTOEPASSING

GEVEL ENTREE/ONTVANGSTRUIMTE METSELWERK KLEUR ROOD/BRUIN.
PLINT METSELWERK KLEUR BRUIN
GEVEL RIJHAL METALEN BEPLATING DAMMANDPROFIEL,
KLEUR FLESSENGROEN
KOZIJNEN, RAMEN EN DEUREN KUNSTSTOF KLEUR WIT,
BORSTWERINGPANELEN GLAS KLEUR GRIJS
BEDRIJFSDEUREN KLEUR WIT
BOEIDELN EN LUIFELS HOUT KLEUR WIT
GOTEN PVC KLEUR GRIJS OP VERZINKT STALEN GOOTBEUGELS
DAKBEDEKKING VEZELCEMENTGOLFPLATEN KLEUR ANTRACIET,
V. V. LICHTDOORLATENDE STROKEN

GROENEWEGEN ■ ■ ■ ■ ■ architecten- en bouwadviesburo				Pompoenweg 9 2321 DK Leiden T 071-5131776 • F 071-5131372 E groenewegen.bna@hetnet.nl I www.groenewegenbna.nl	
werk		NIEUWBOUW LONE STAR WESTERN STABLE GNEPHOEK 42 TE ALPHEN A. D. RIJN			
onderdeel		BESTEKTEKENING: OOSTGEVEL, ZUIDGEVEL EN DOORSNEDE AA			
opdr. geven		[REDACTED] LONE STAR WESTERN STABLE			
get. a. g.		gez.		datum 06 02 07	
				wijz. 16 02 10 14 09 12 27 09 12	
				formaat A1	

werknr. 06.21

blad B-01

schaal 1: 100

formaat A1