


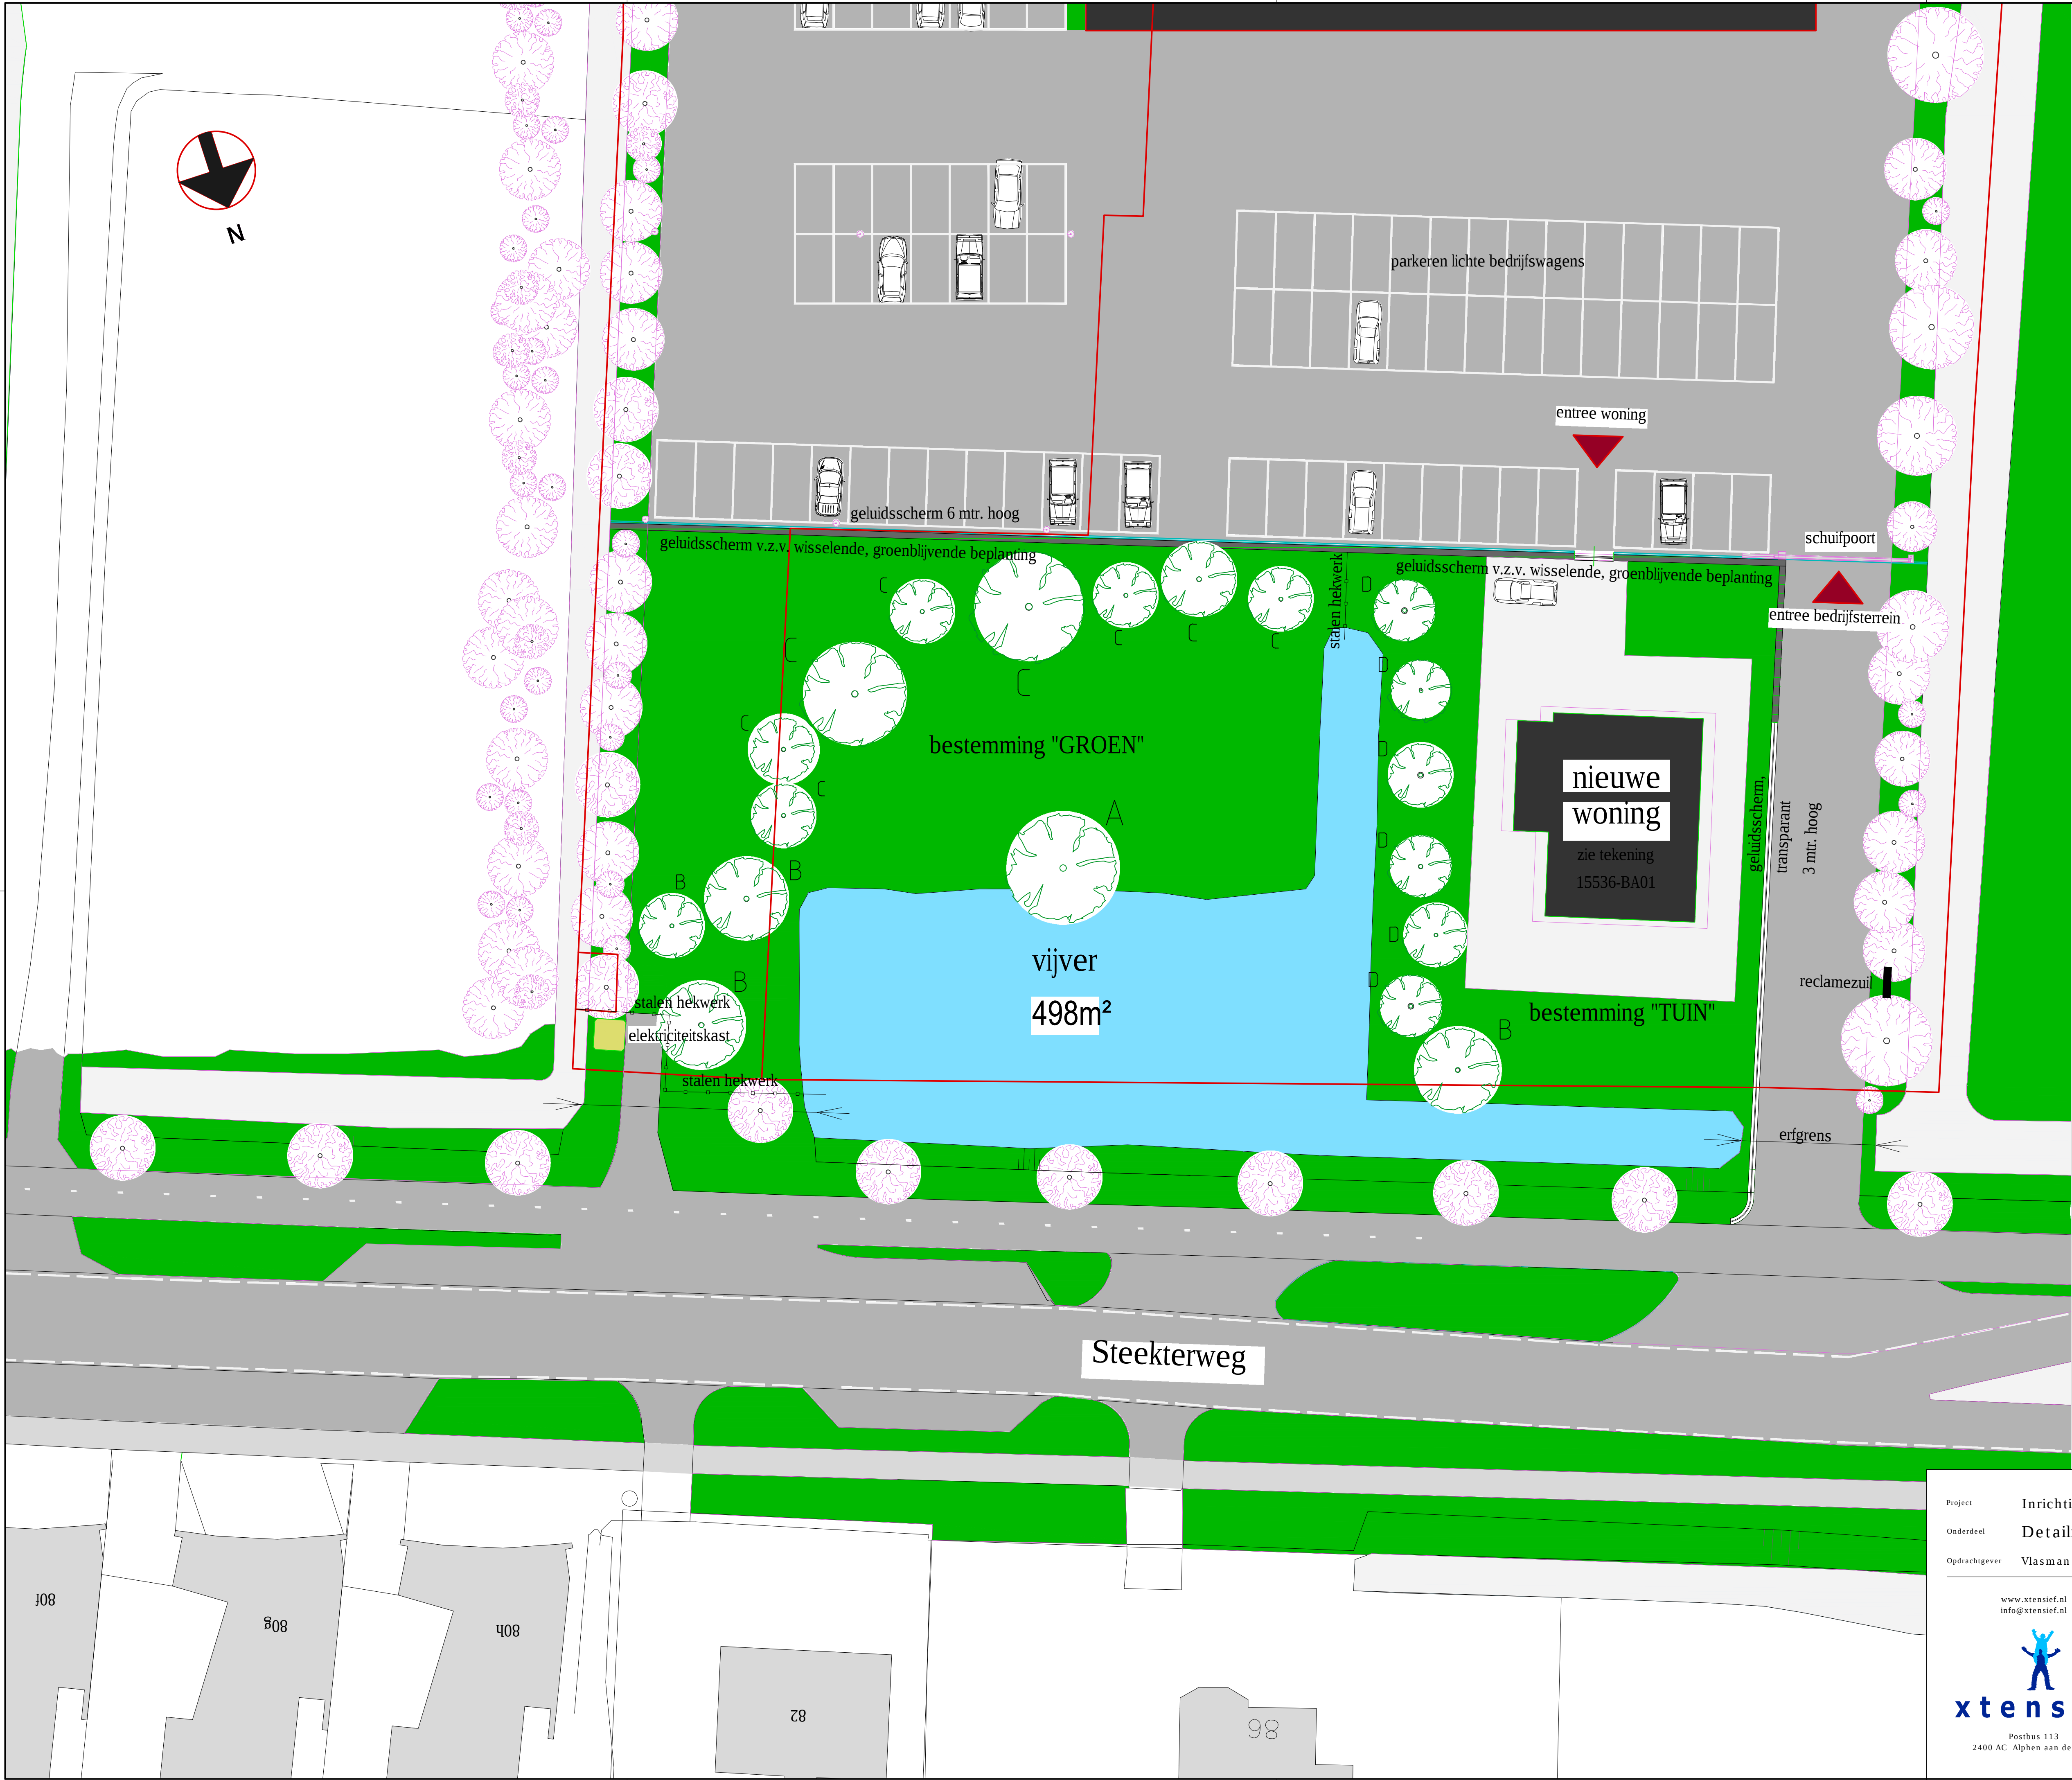

AAN TE PLANTEN BOOM MET SOORTAANDUIDING
A: SALIX BARTONICA (TREURWILG)
B: FRAXINUS EXCELSIOR (ES)
C: POPULUS NIGRA (ITALICA) (ITALIAANSE POPULIER)
D: SALIX ALBA 'CHERESNA' (KNOTWILG)

Project

Inrichting voorterrein Vlasman, Steekterweg 27 te Alphen aan den Rijn

Onderdeel

Detailinrichting

Opdrachtgever

Vlasman

Werknr. 20150316

www.xtensief.nl

info@xtensief.nl



xtensief

Postbus 113
2400 AC Alphen aan den Rijn

Datum	11 februari 2016	Wijziging A	26-02-2016 Hekwerk
Tekening	0316_BA04	Wijziging B	-
Schaal	1:200	Wijziging C	-
Formaat	A1	Wijziging D	-

Status

AANVRAAG

Blad

BA04