


Alphen aan den Rijn
Behoort bij besluit van burgemeester en wethouders van Alphen aan den Rijn met kenmerk: V2018/362
Datum: 2-2-2021

Formaat	A1	Datum	22-5-2018
GET:	EV		
Schaal:	1:200		

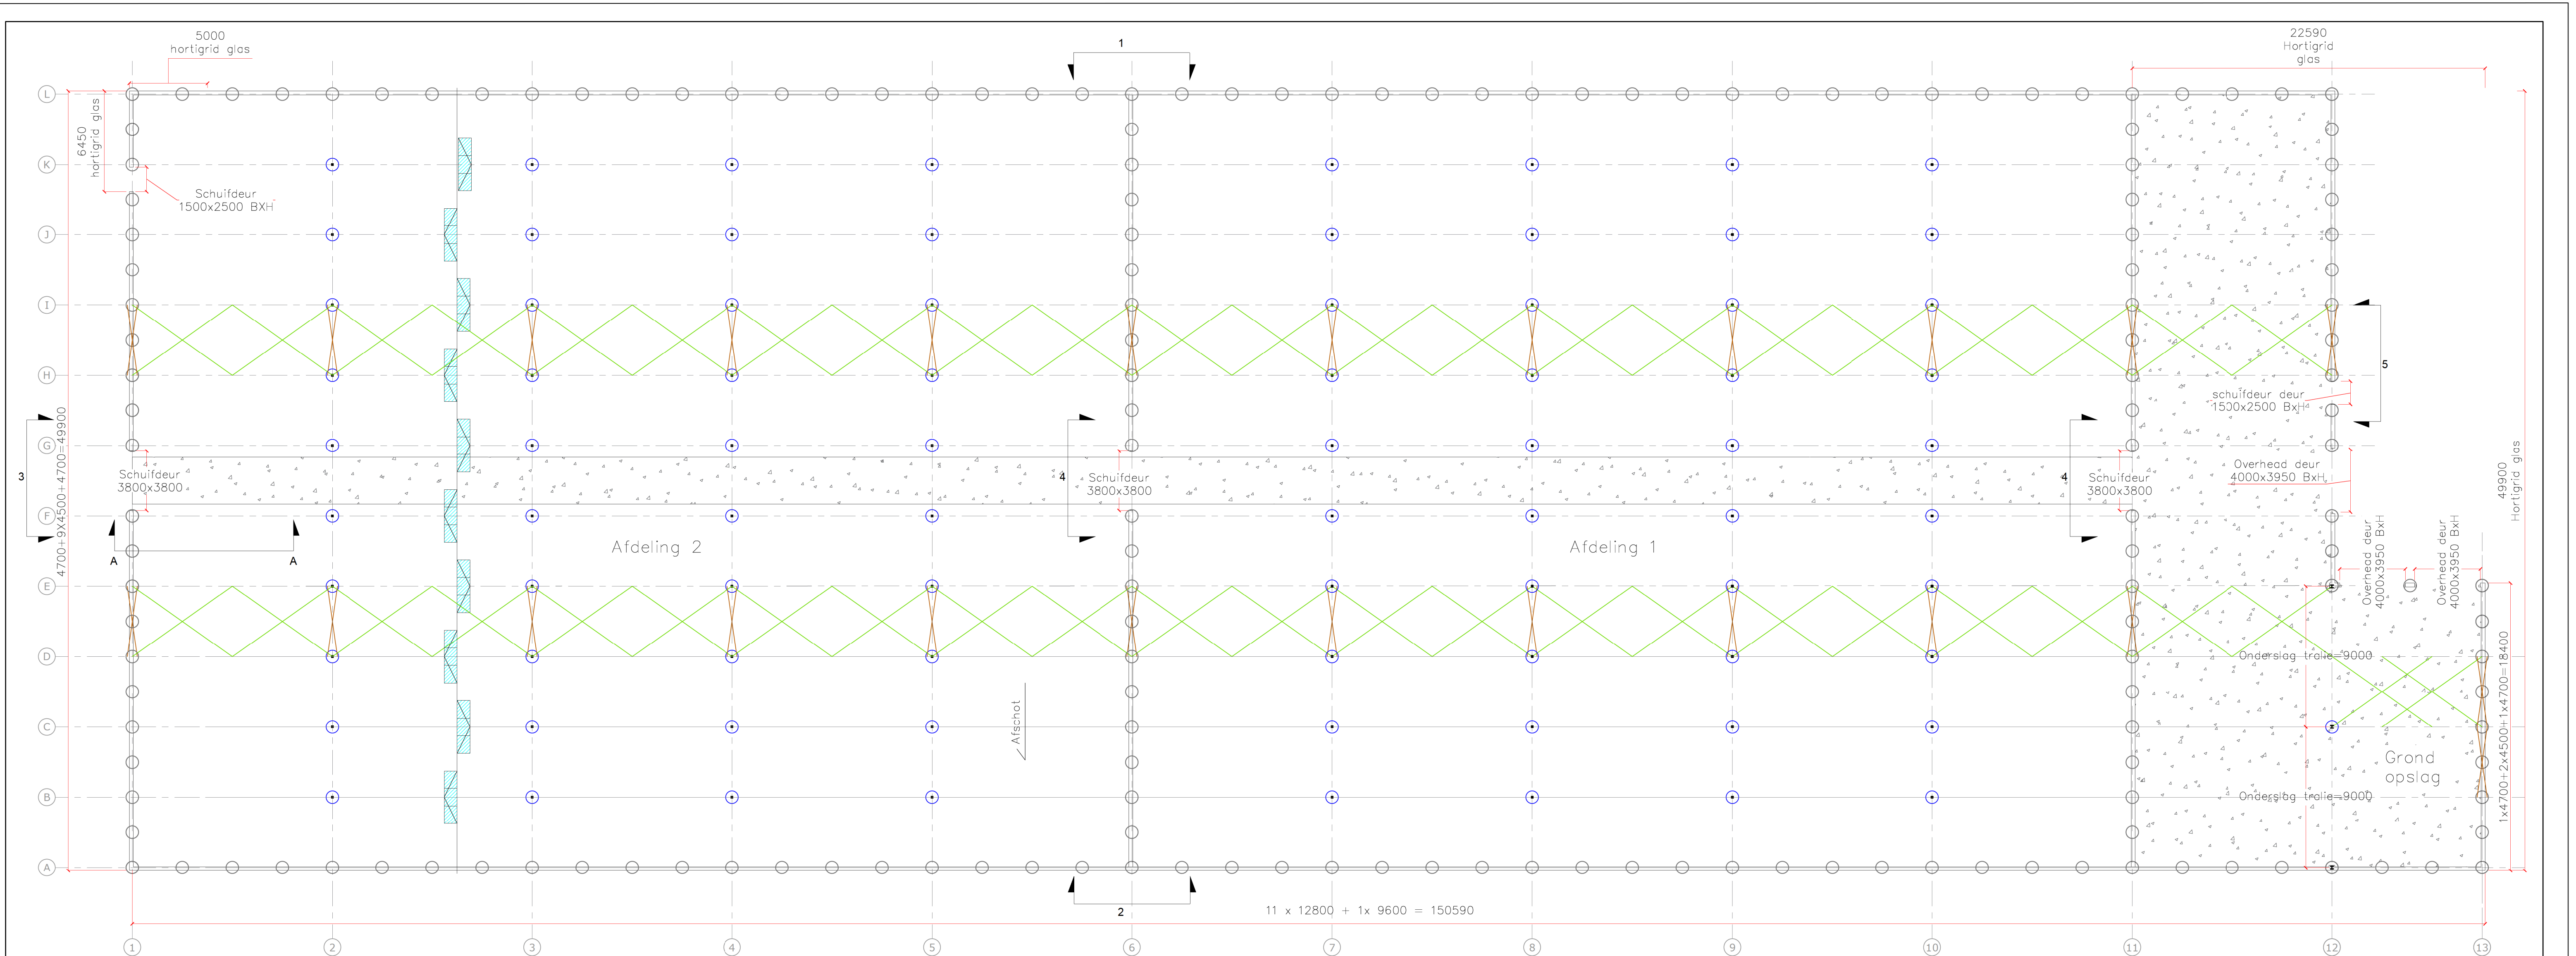

Hogervorst - Tabben b.v.
Tel. 0174 280184
Fax. 0174 520810
info@hogervorsttabben.nl
www.hogervorsttabben.nl
Bezoek adres
Rijnlaanweg 81
2678 LA De Vri

OPDRACHTGEVER: XXXXXXXXXX
BENAMING: Aanzicht tekening versie 3