


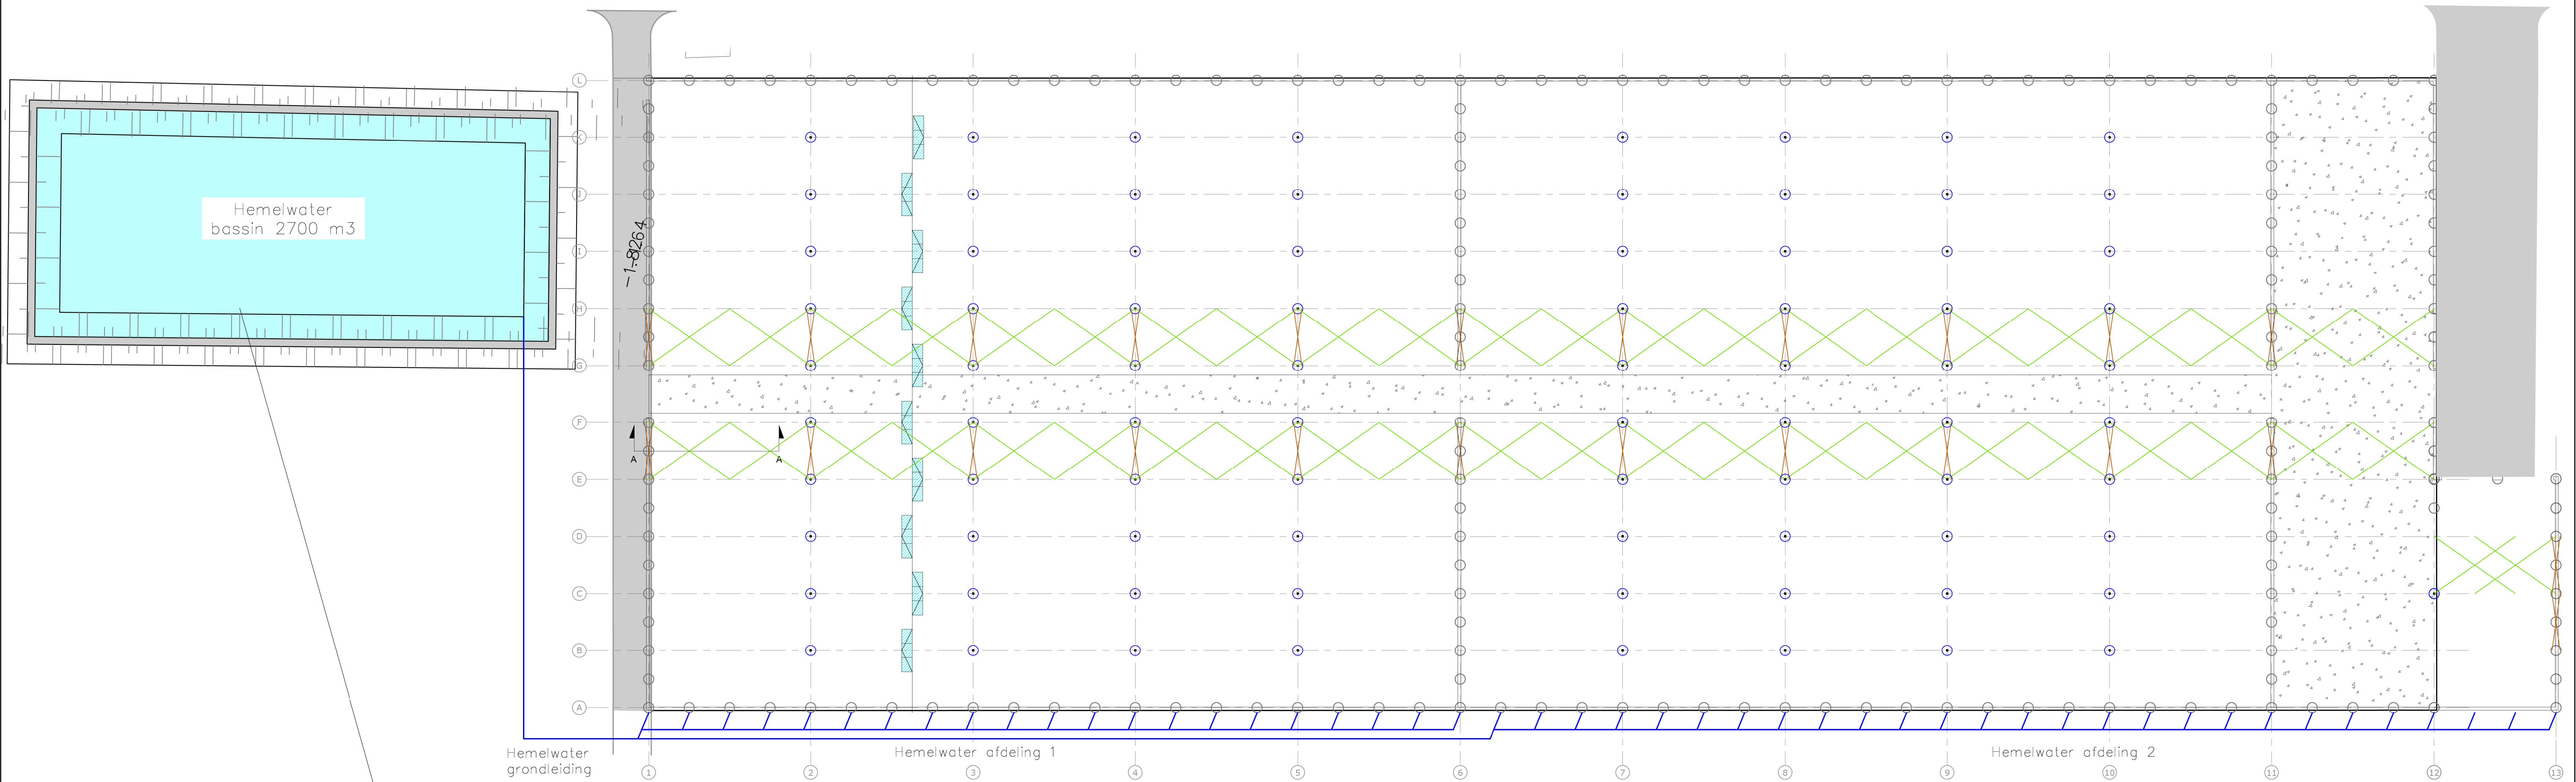

Het Bassin met opvang capaciteit van 2700 kuub

**Alphen aan den Rijn**  
Behoort bij besluit van burgemeester en  
wethouders van Alphen aan den Rijn  
met kenmerk: V2018/362  
Datum: 2-2-2021

|   |       |           |                      |
|---|-------|-----------|----------------------|
| Formaat   | A1    | Datum     | OPDRACHTGEVER:       |
| GET.   | EV    | 12-6-2018 |                      |
| Schaal:   | 1:250 |           |                      |
| <br>Hogervorst Tabben<br>Hogervorst Tabben B.V.<br>Tel: 0174 280184<br>Fax: 0174 520810<br>www.hogervorsttabben.nl<br>Bezoekadres:<br>Kastorweg 81<br>2675 LA De Lier |       |           | BENAMING: Hemelwater |