


Noord


West

Zuid


Oost

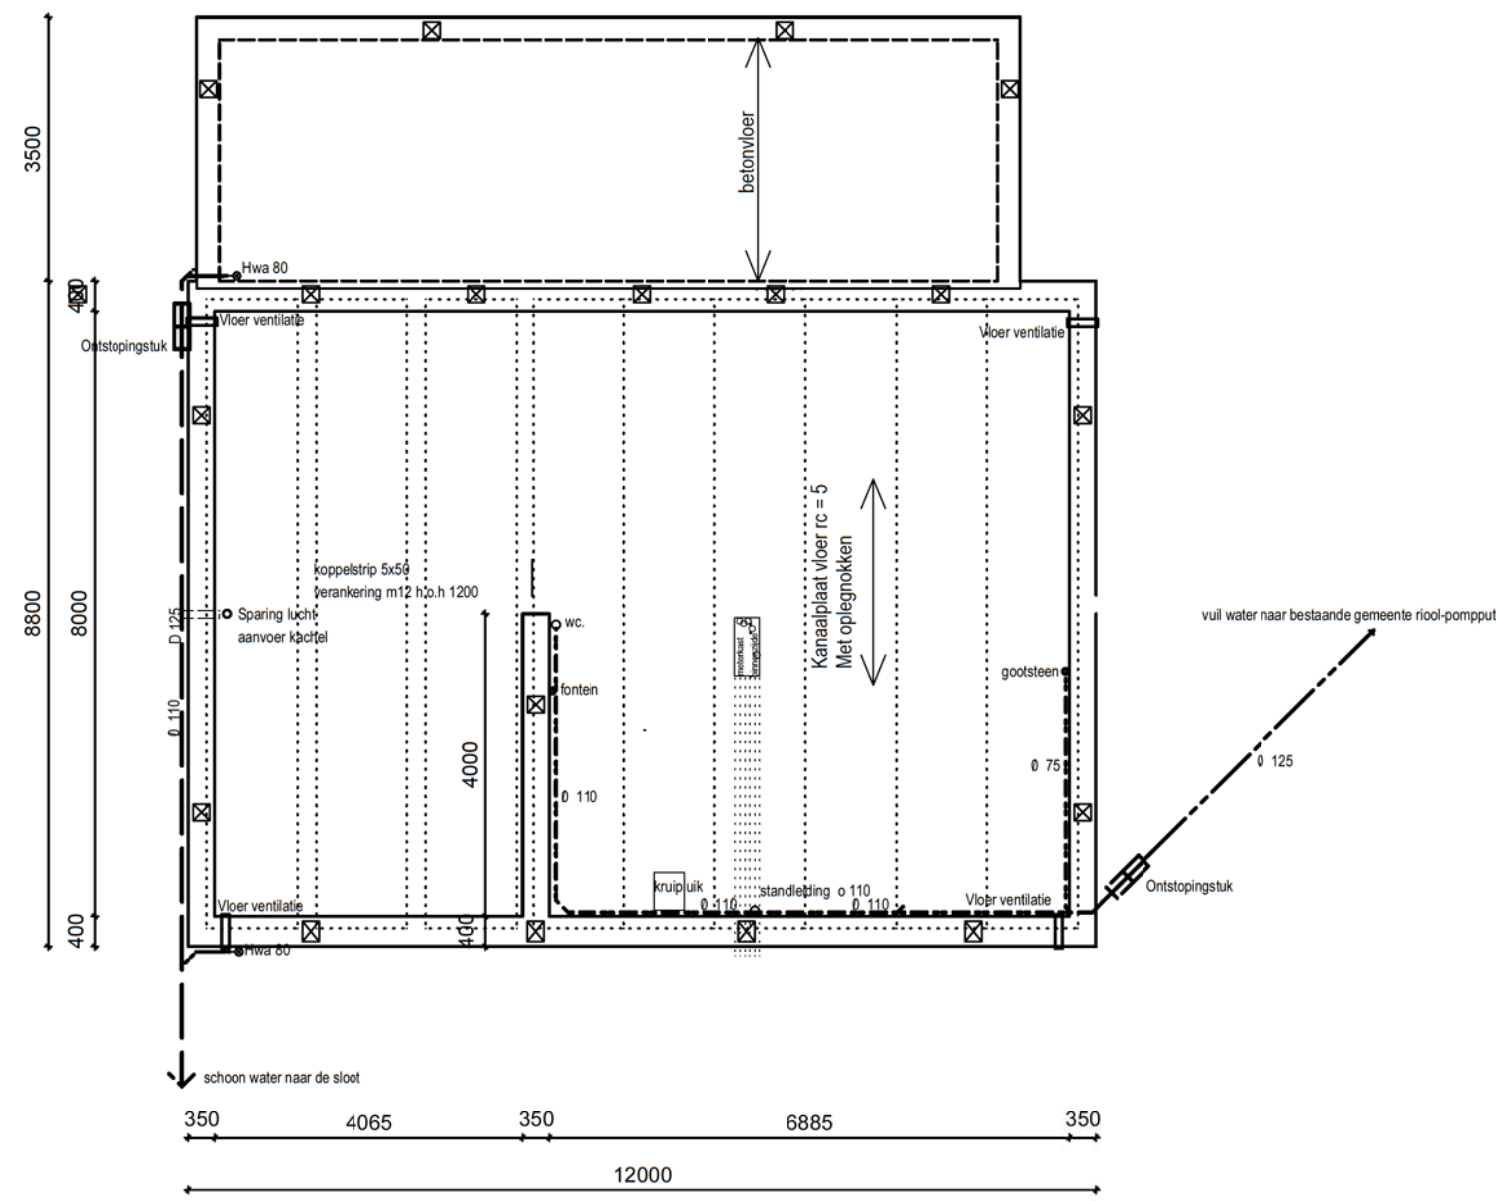


Beganegrondvloer,riolering,hwa,en palenplan

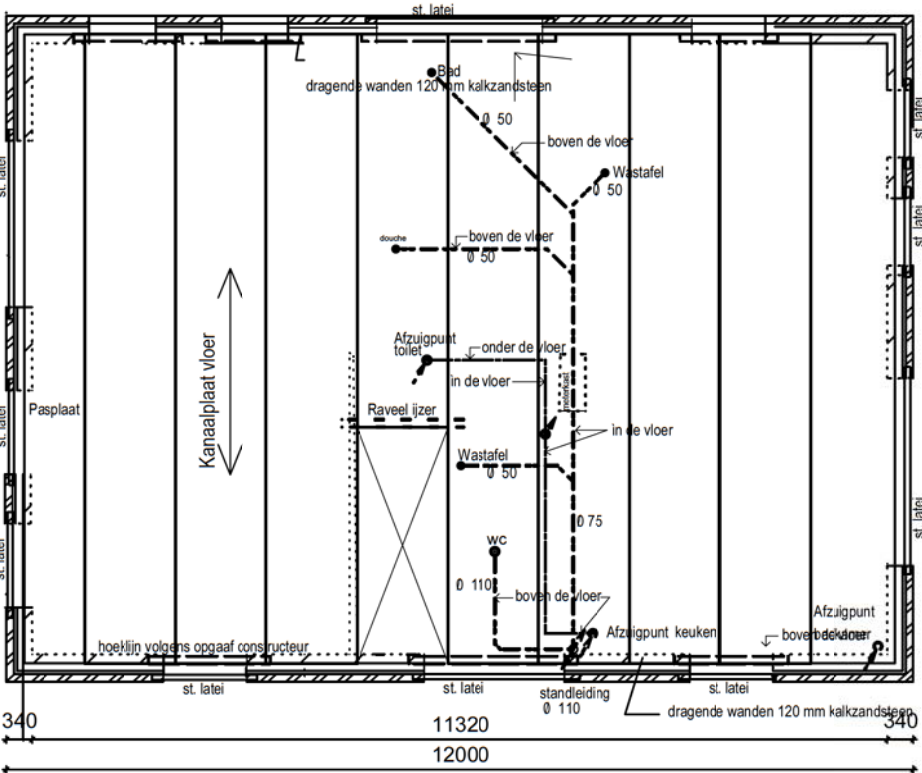


Verdiepingvloer

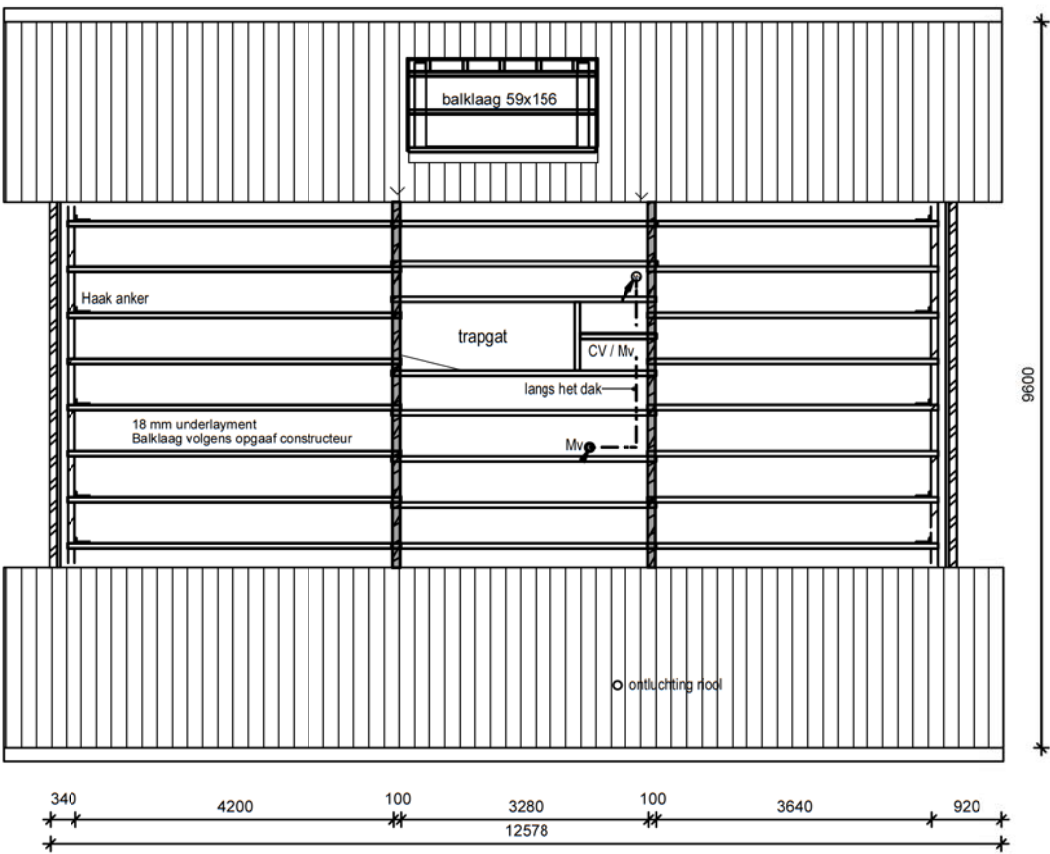


Zolder balklaag

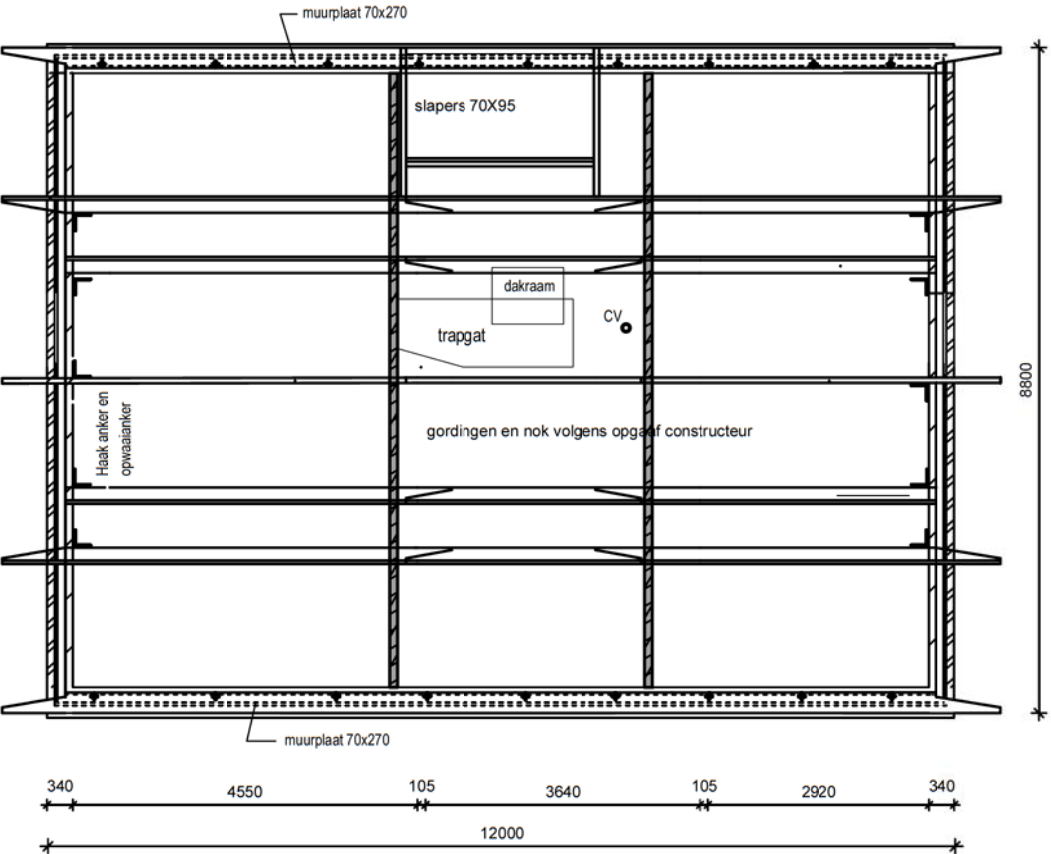


Kapconstructie

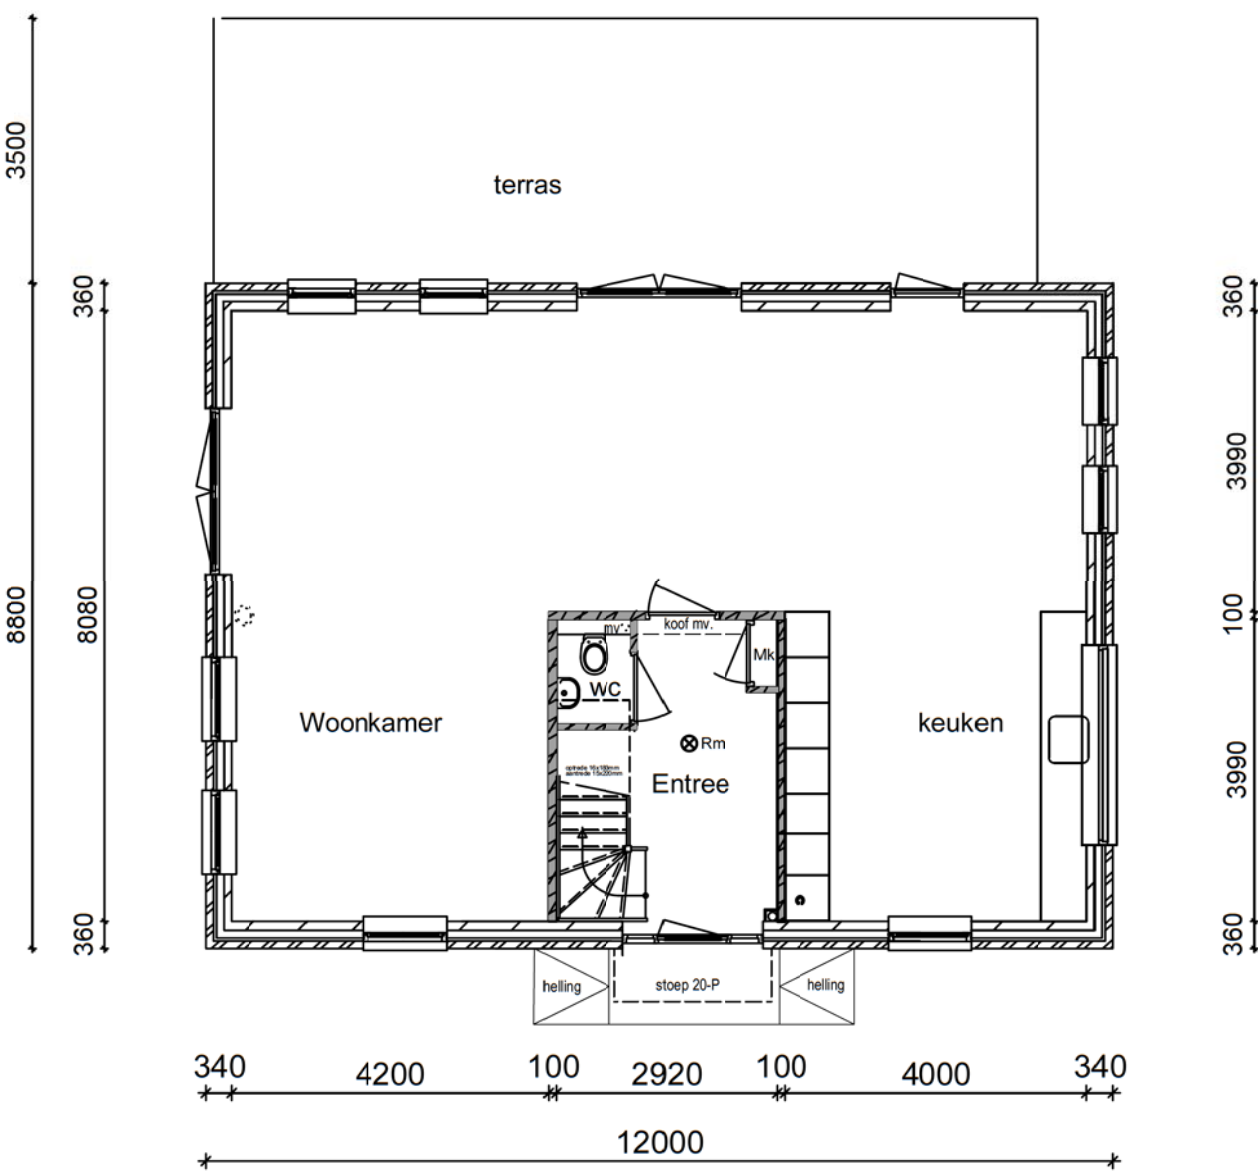


Begane grond

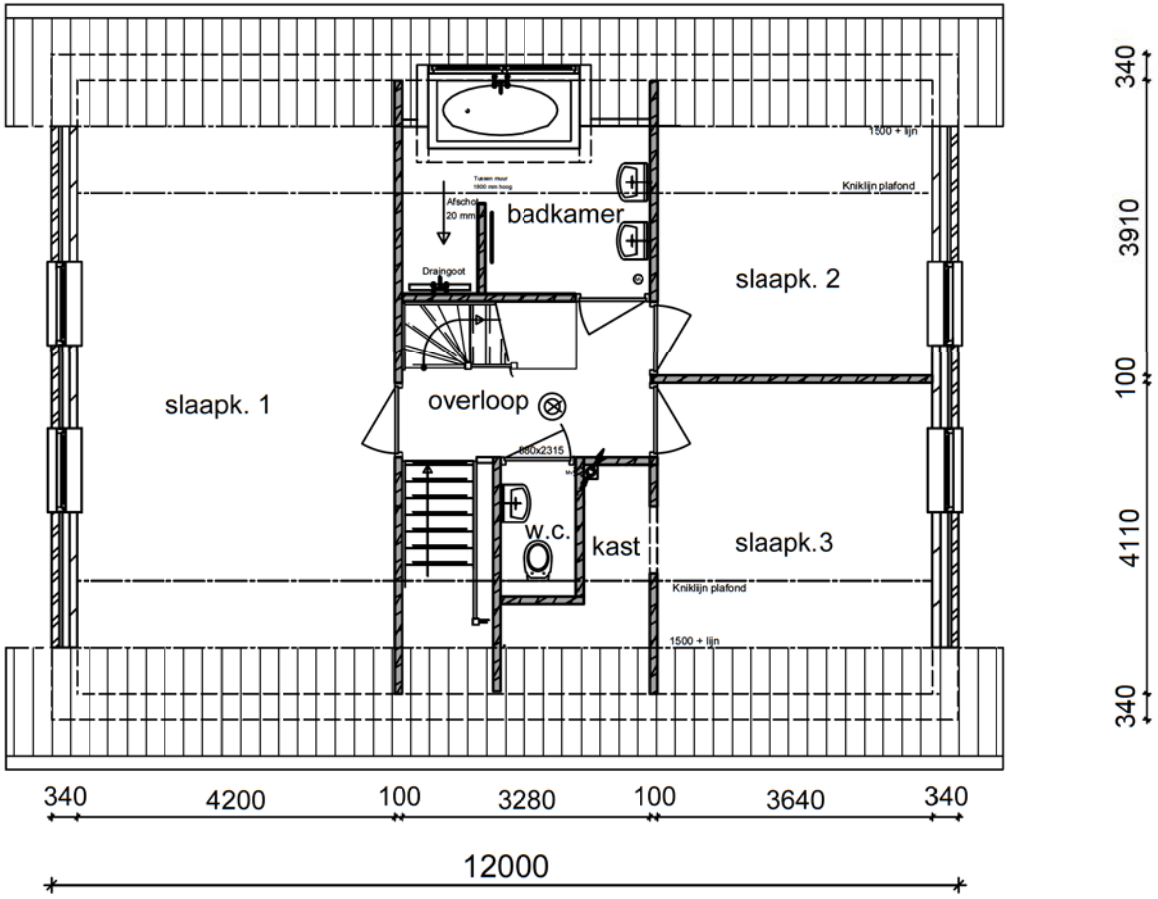

Verdieping

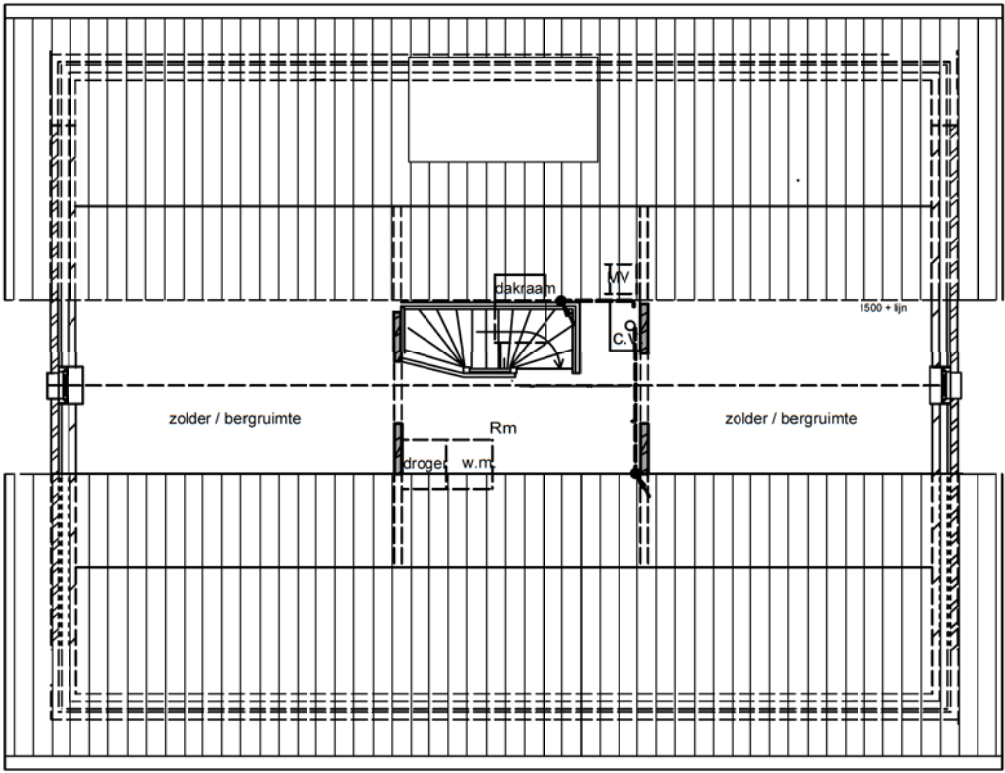

Zolder

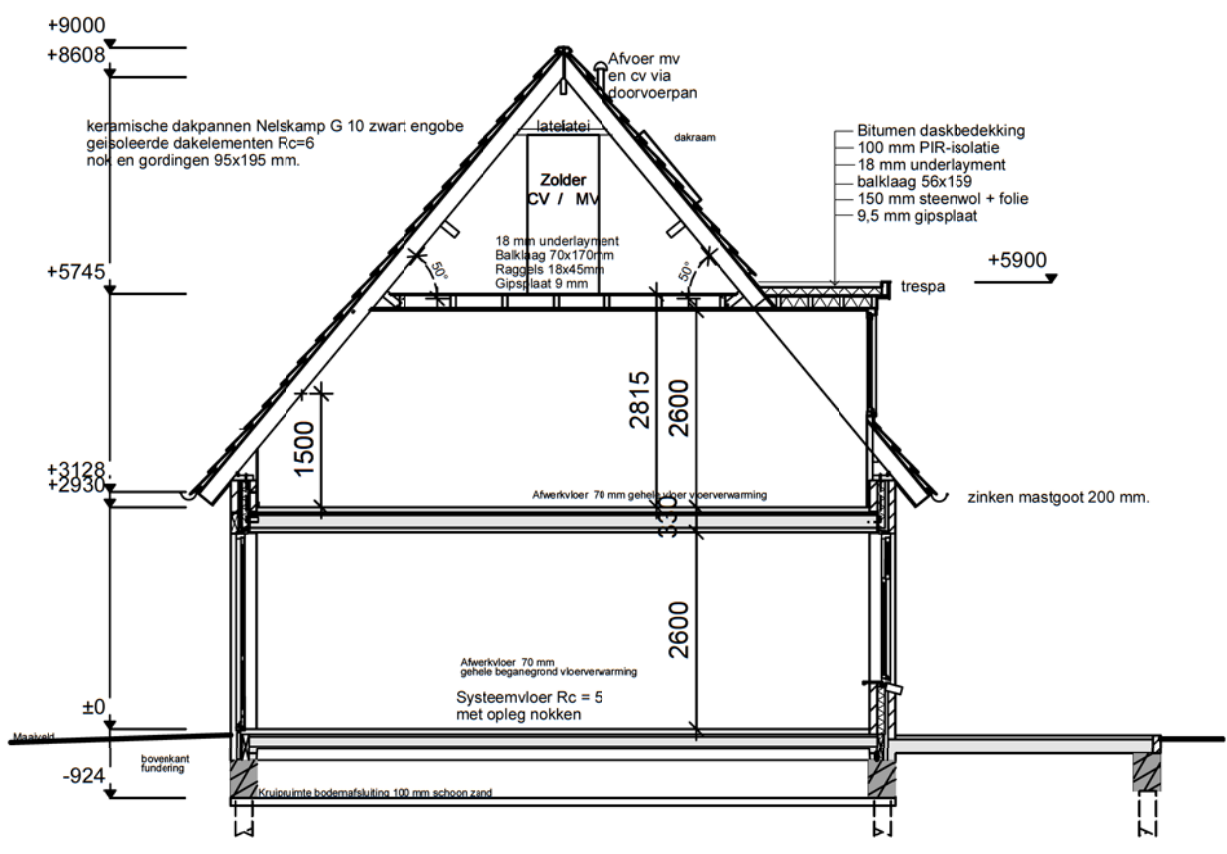

Doorsnede woonhuis

- Beglazing gehele woning uit te voeren in Ht Argon (Ht++ glas).
- Toercoer ventilatie/verwarming slaapkamers via ventilatie roosters.
- Rc hellend dak=6 kw/m2k. Rc gevel=5. Rc beganegrondvloer =5m22kw.
- Deurafmetingen naar verblifruimten 930x2315 mm.
- Buiten deuren ramen uitgevoerd overeenkomstig NEN 5096 (inbraakwerendheid klasse 2).
- Rookmelders zijn niet-koniserend en aangesloten op de elektrische voorziening.
- Elektra uitvoeren volgens NEN 1010 en de voorschriften van energiebedrijven.
- Gas installatie volgens NEN 1078, aansluitpunten voor cv en heuten.

Onderdeel :	Materiaal:	Kleur
Buitenmetselwerk	gebakkensteen	rood
Voegwerk	zand-cement	donker grijs
Dakbedekking	keramisch	zwart
Kozijnen	meranti	gebroken wit
deuren / ramen	antraciet	antraciet
goten	zink	grijs (naturel)

Alphen aan den Rijn
Behoort bij besluit van burgemeester en wethouders van Alphen aan den Rijn met kenmerk: V2018/445
Datum: 21-03-2019

Bestektekening

Plan voor het bouwen van een woning achter de Boezemlaan 21 te Boskoop

Opdrachtgever: [REDACTED]

Schaal 1:100 datum: 8-5-2018 gew. 18-12-2018



BOUWBEDRIJF VOF 079-5931689 MOERKAPPELLE

Eigendoms- en auteursrecht • Alle schetsen, tekeningen en verdere gegevens blijven eigendom van Slooijer bouwbedrijf V.O.F. Ongeacht in wiens handen zij zich bevinden.