

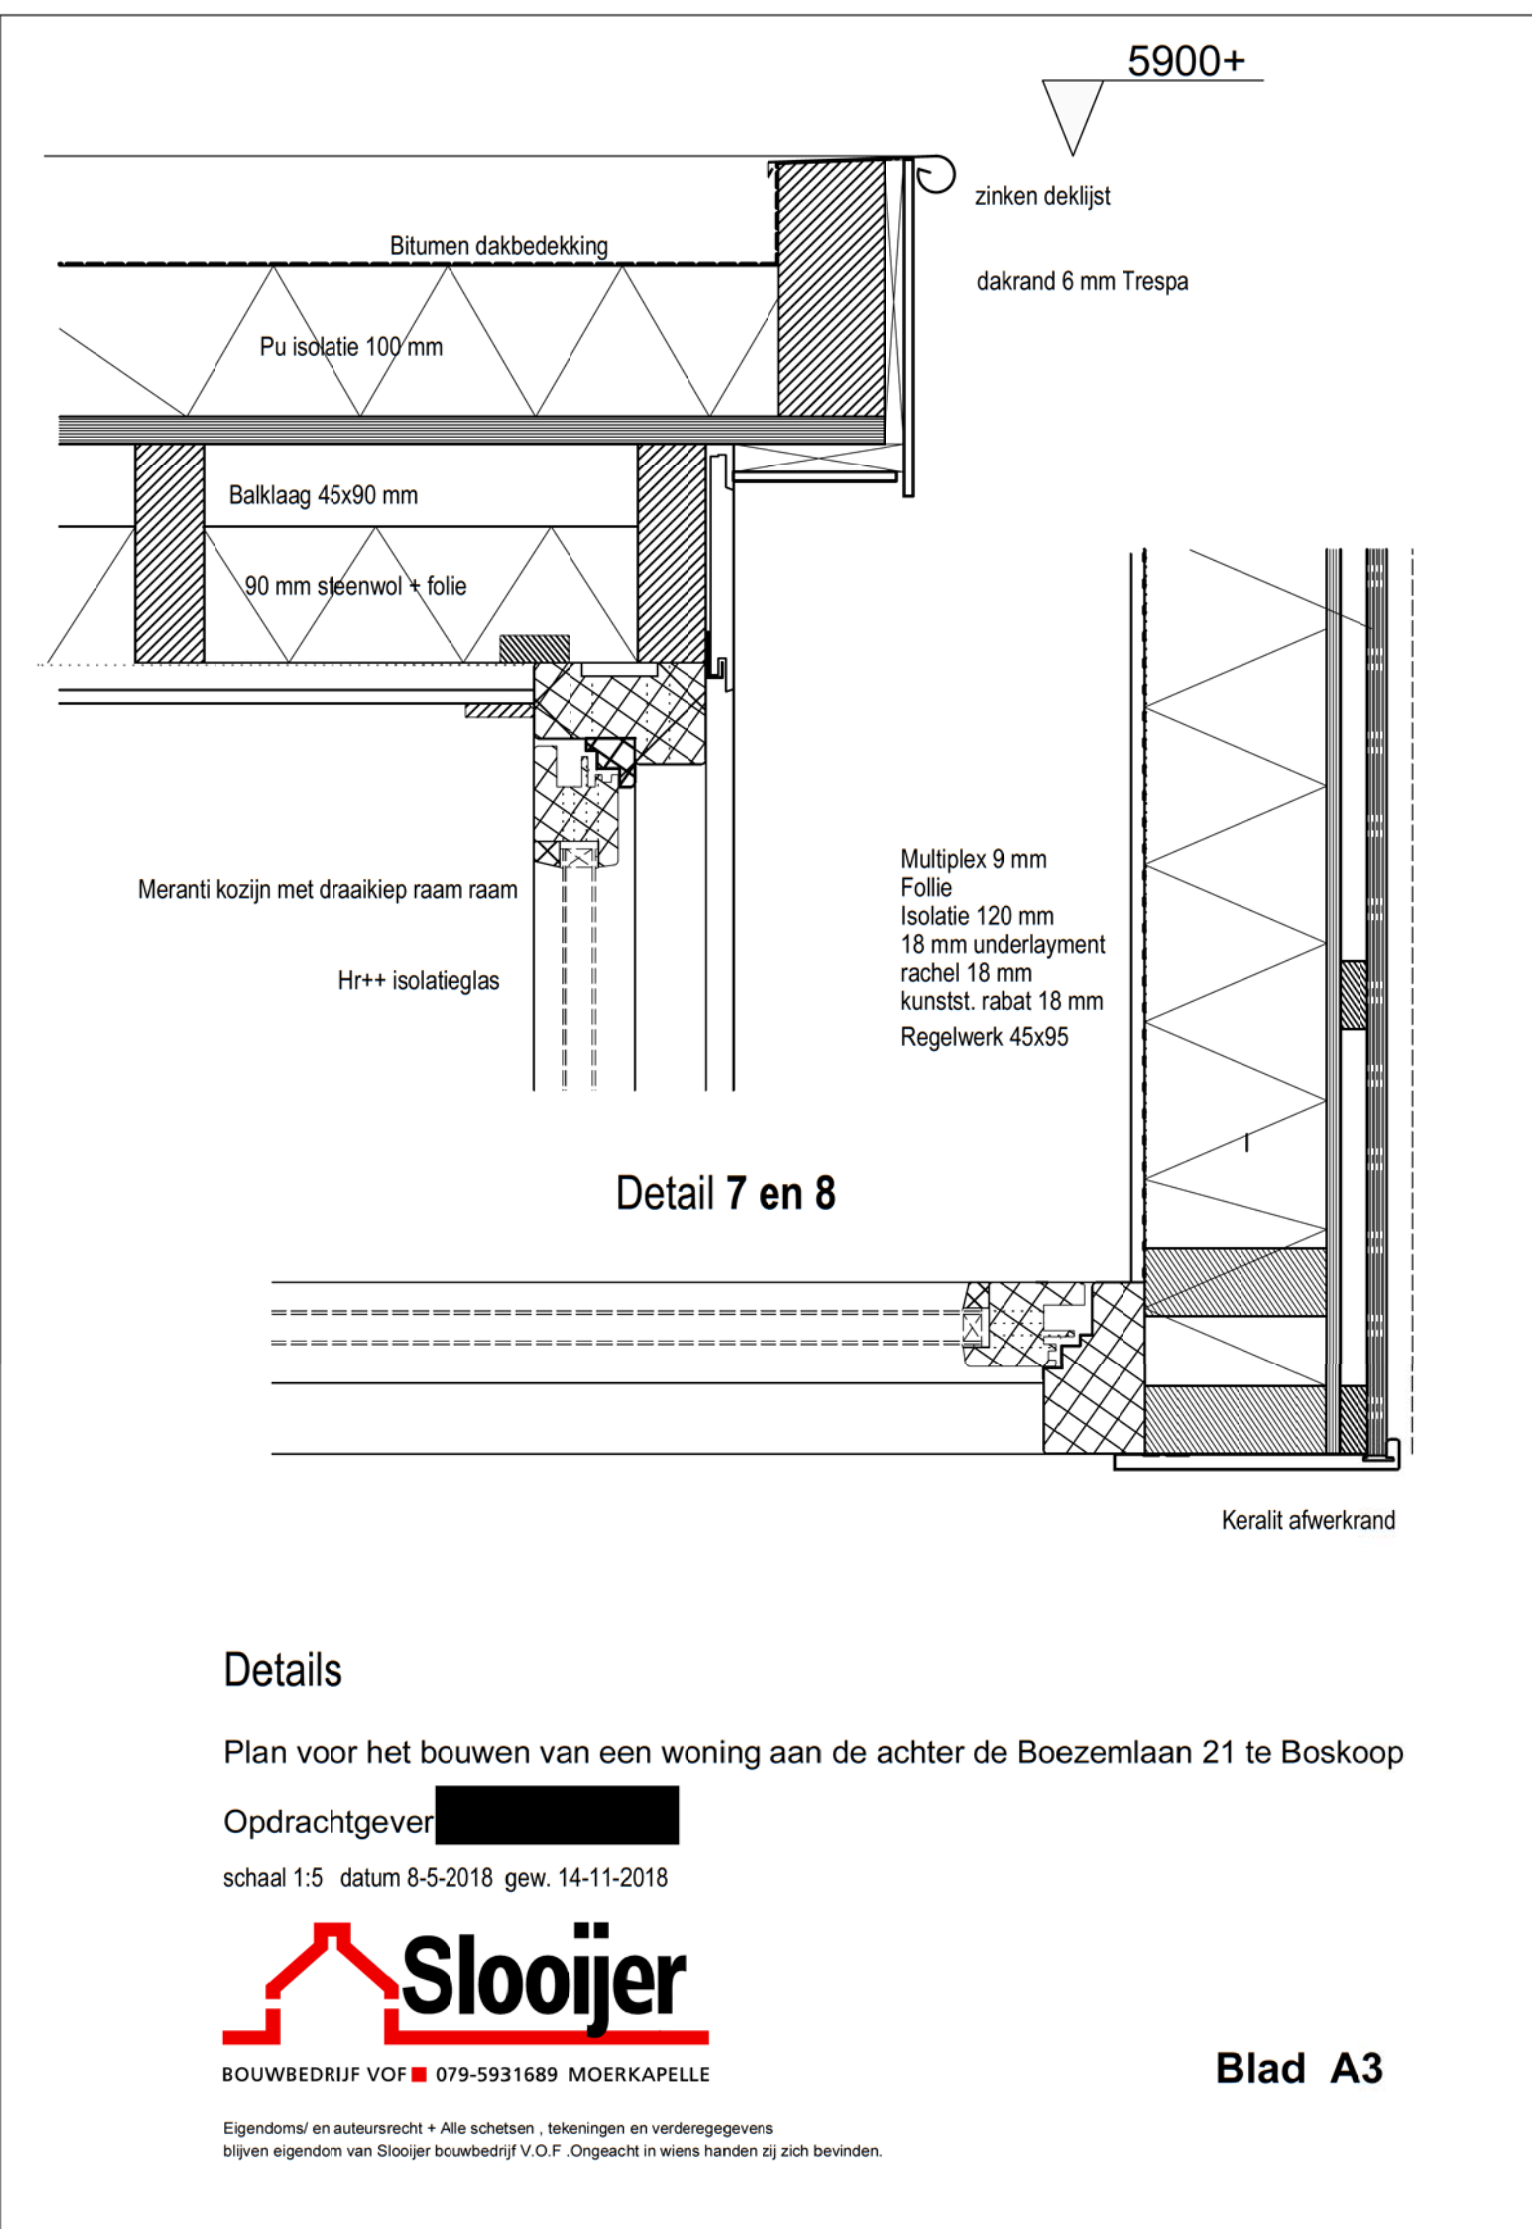
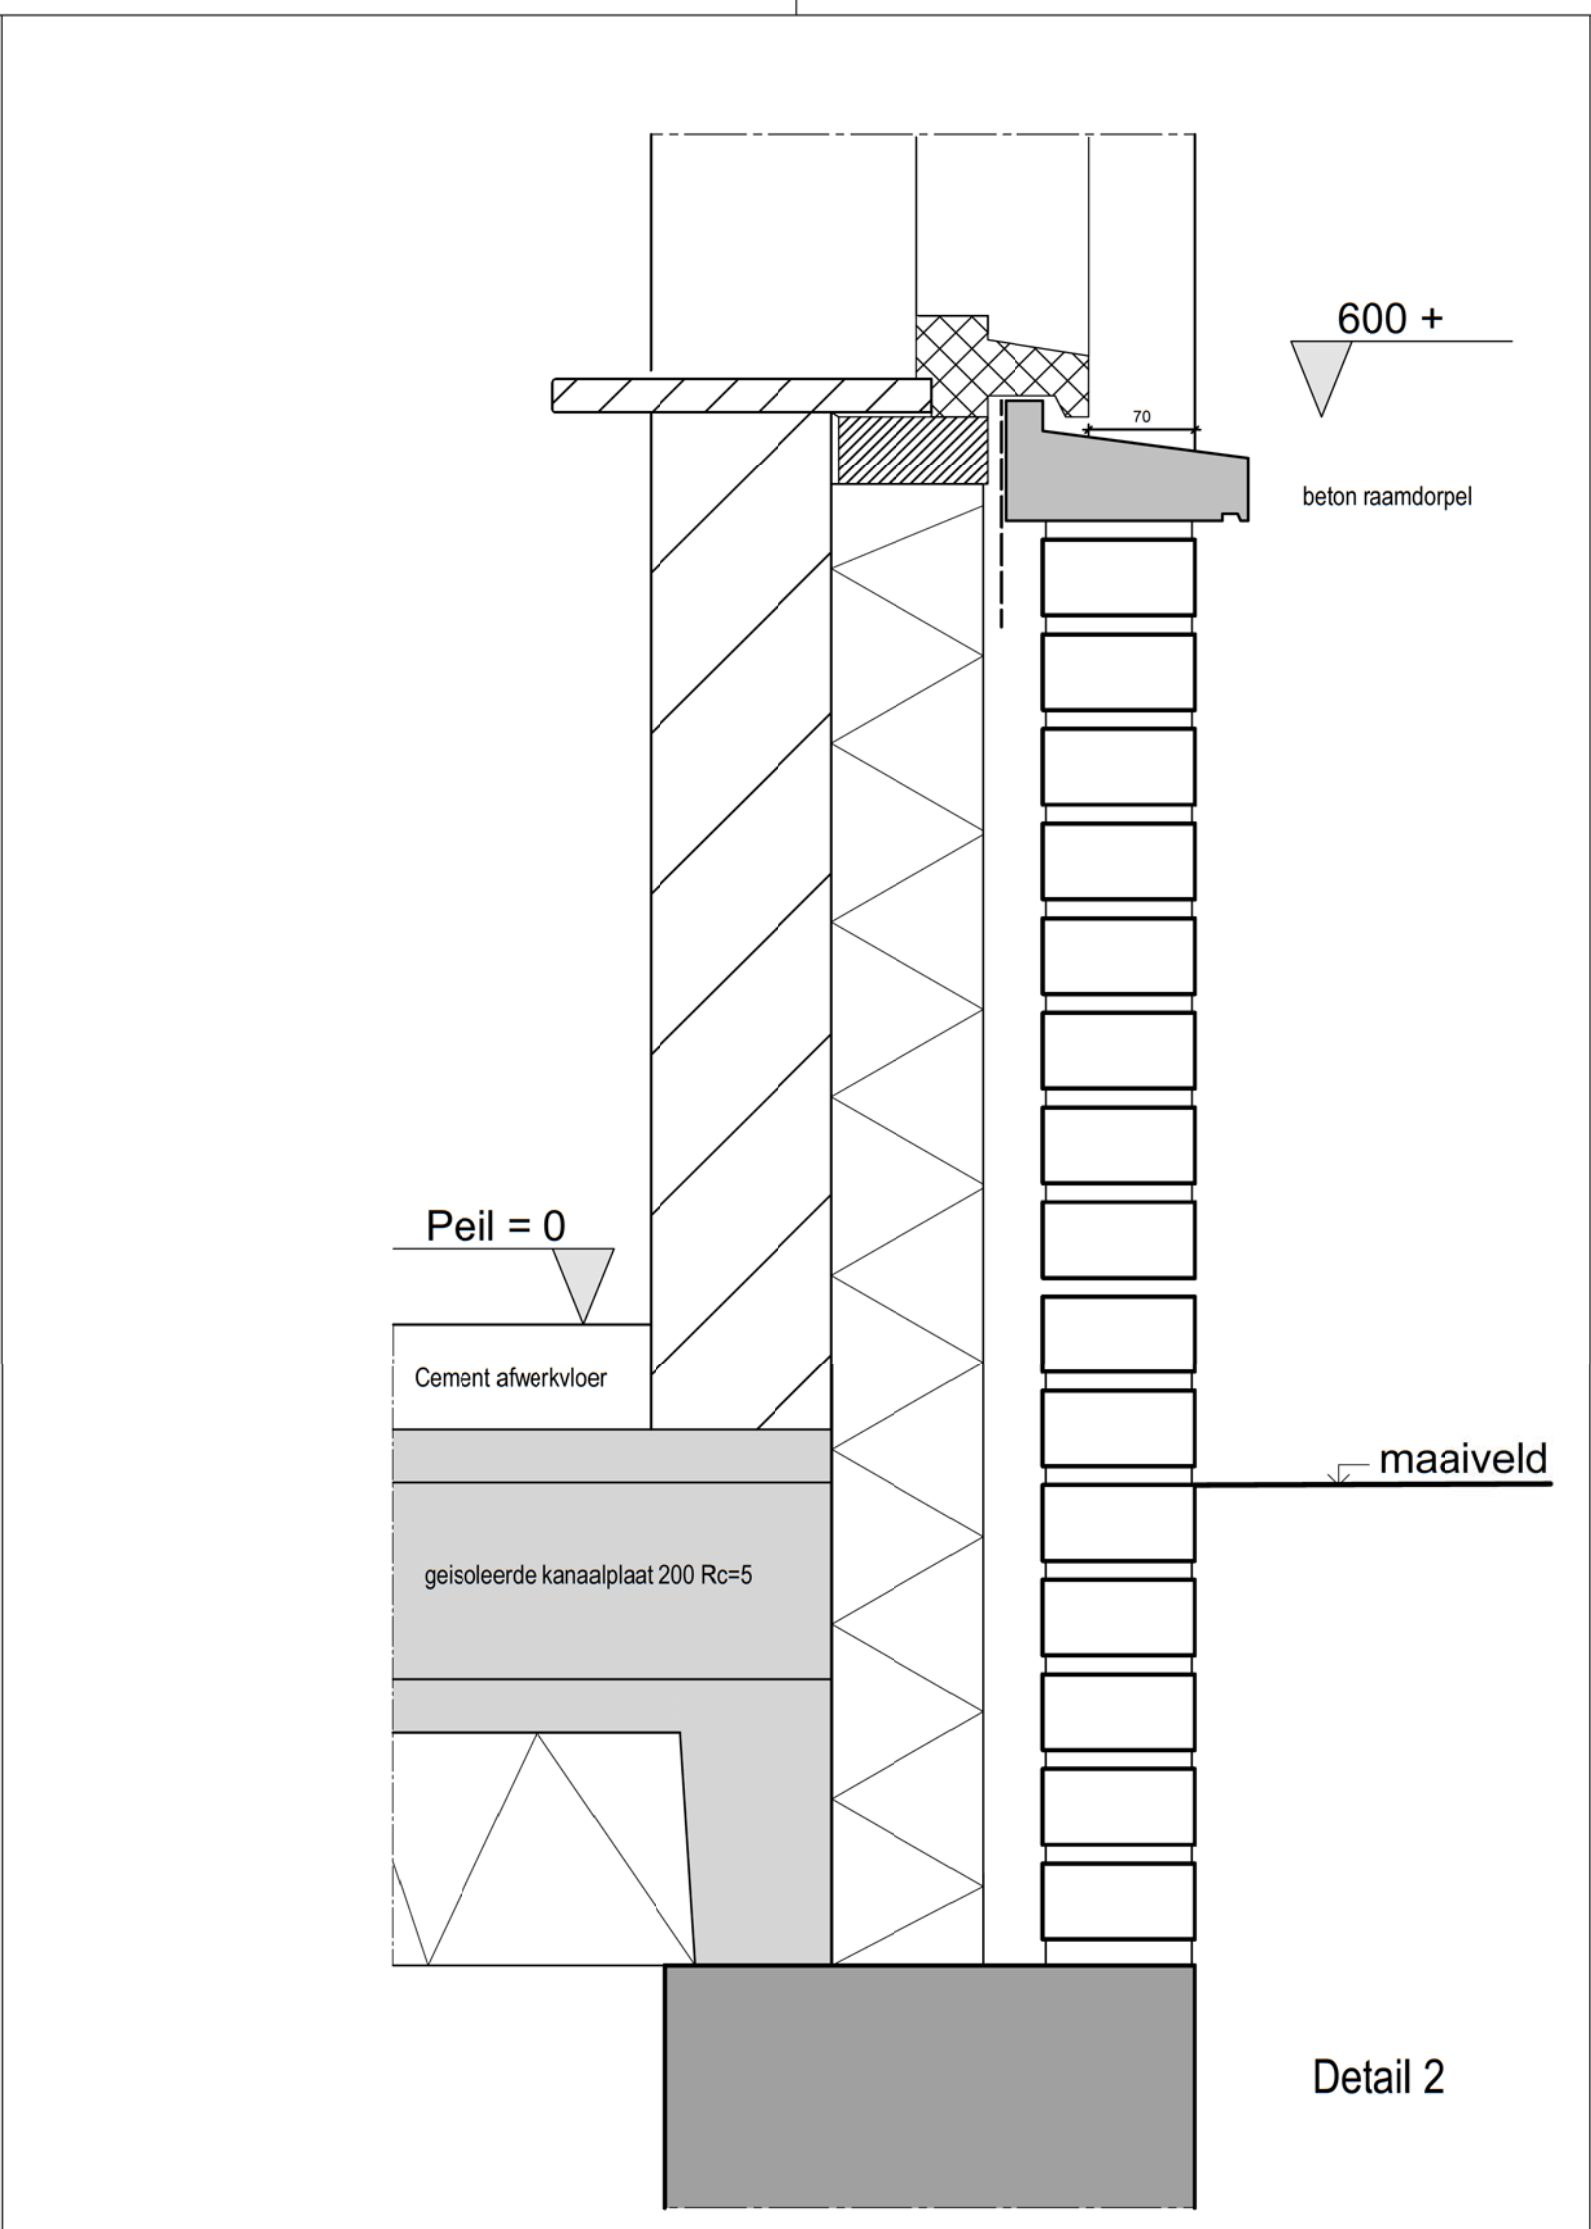
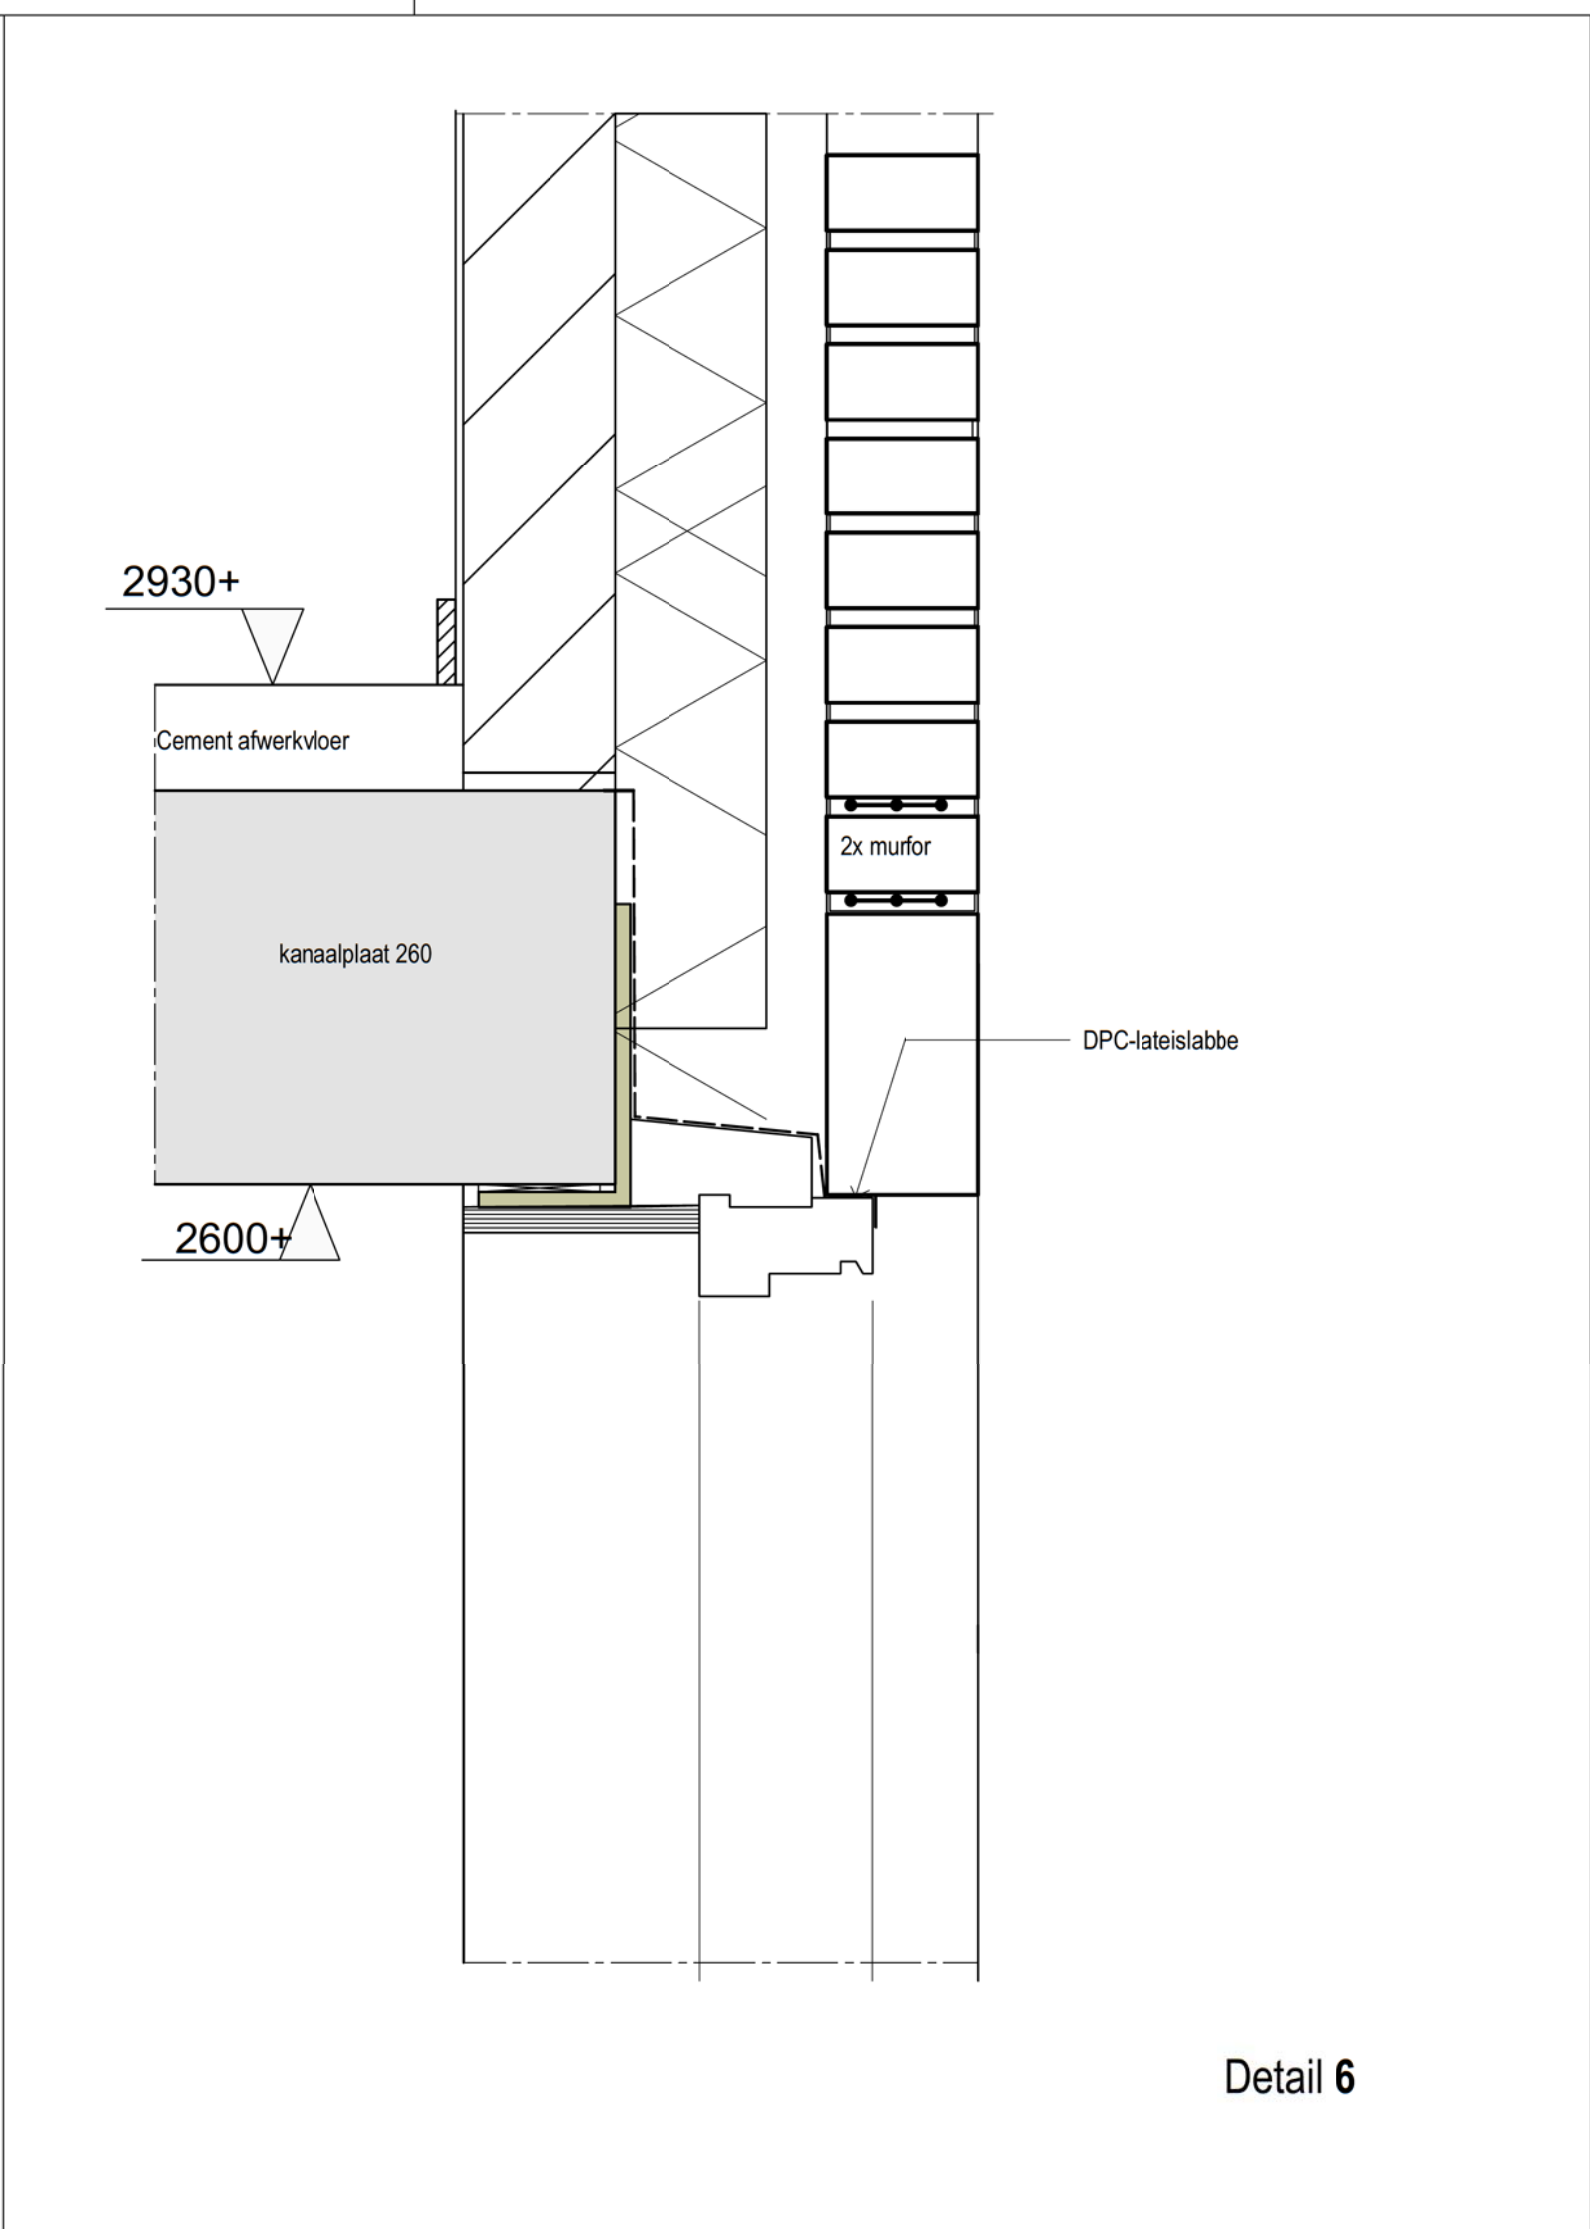
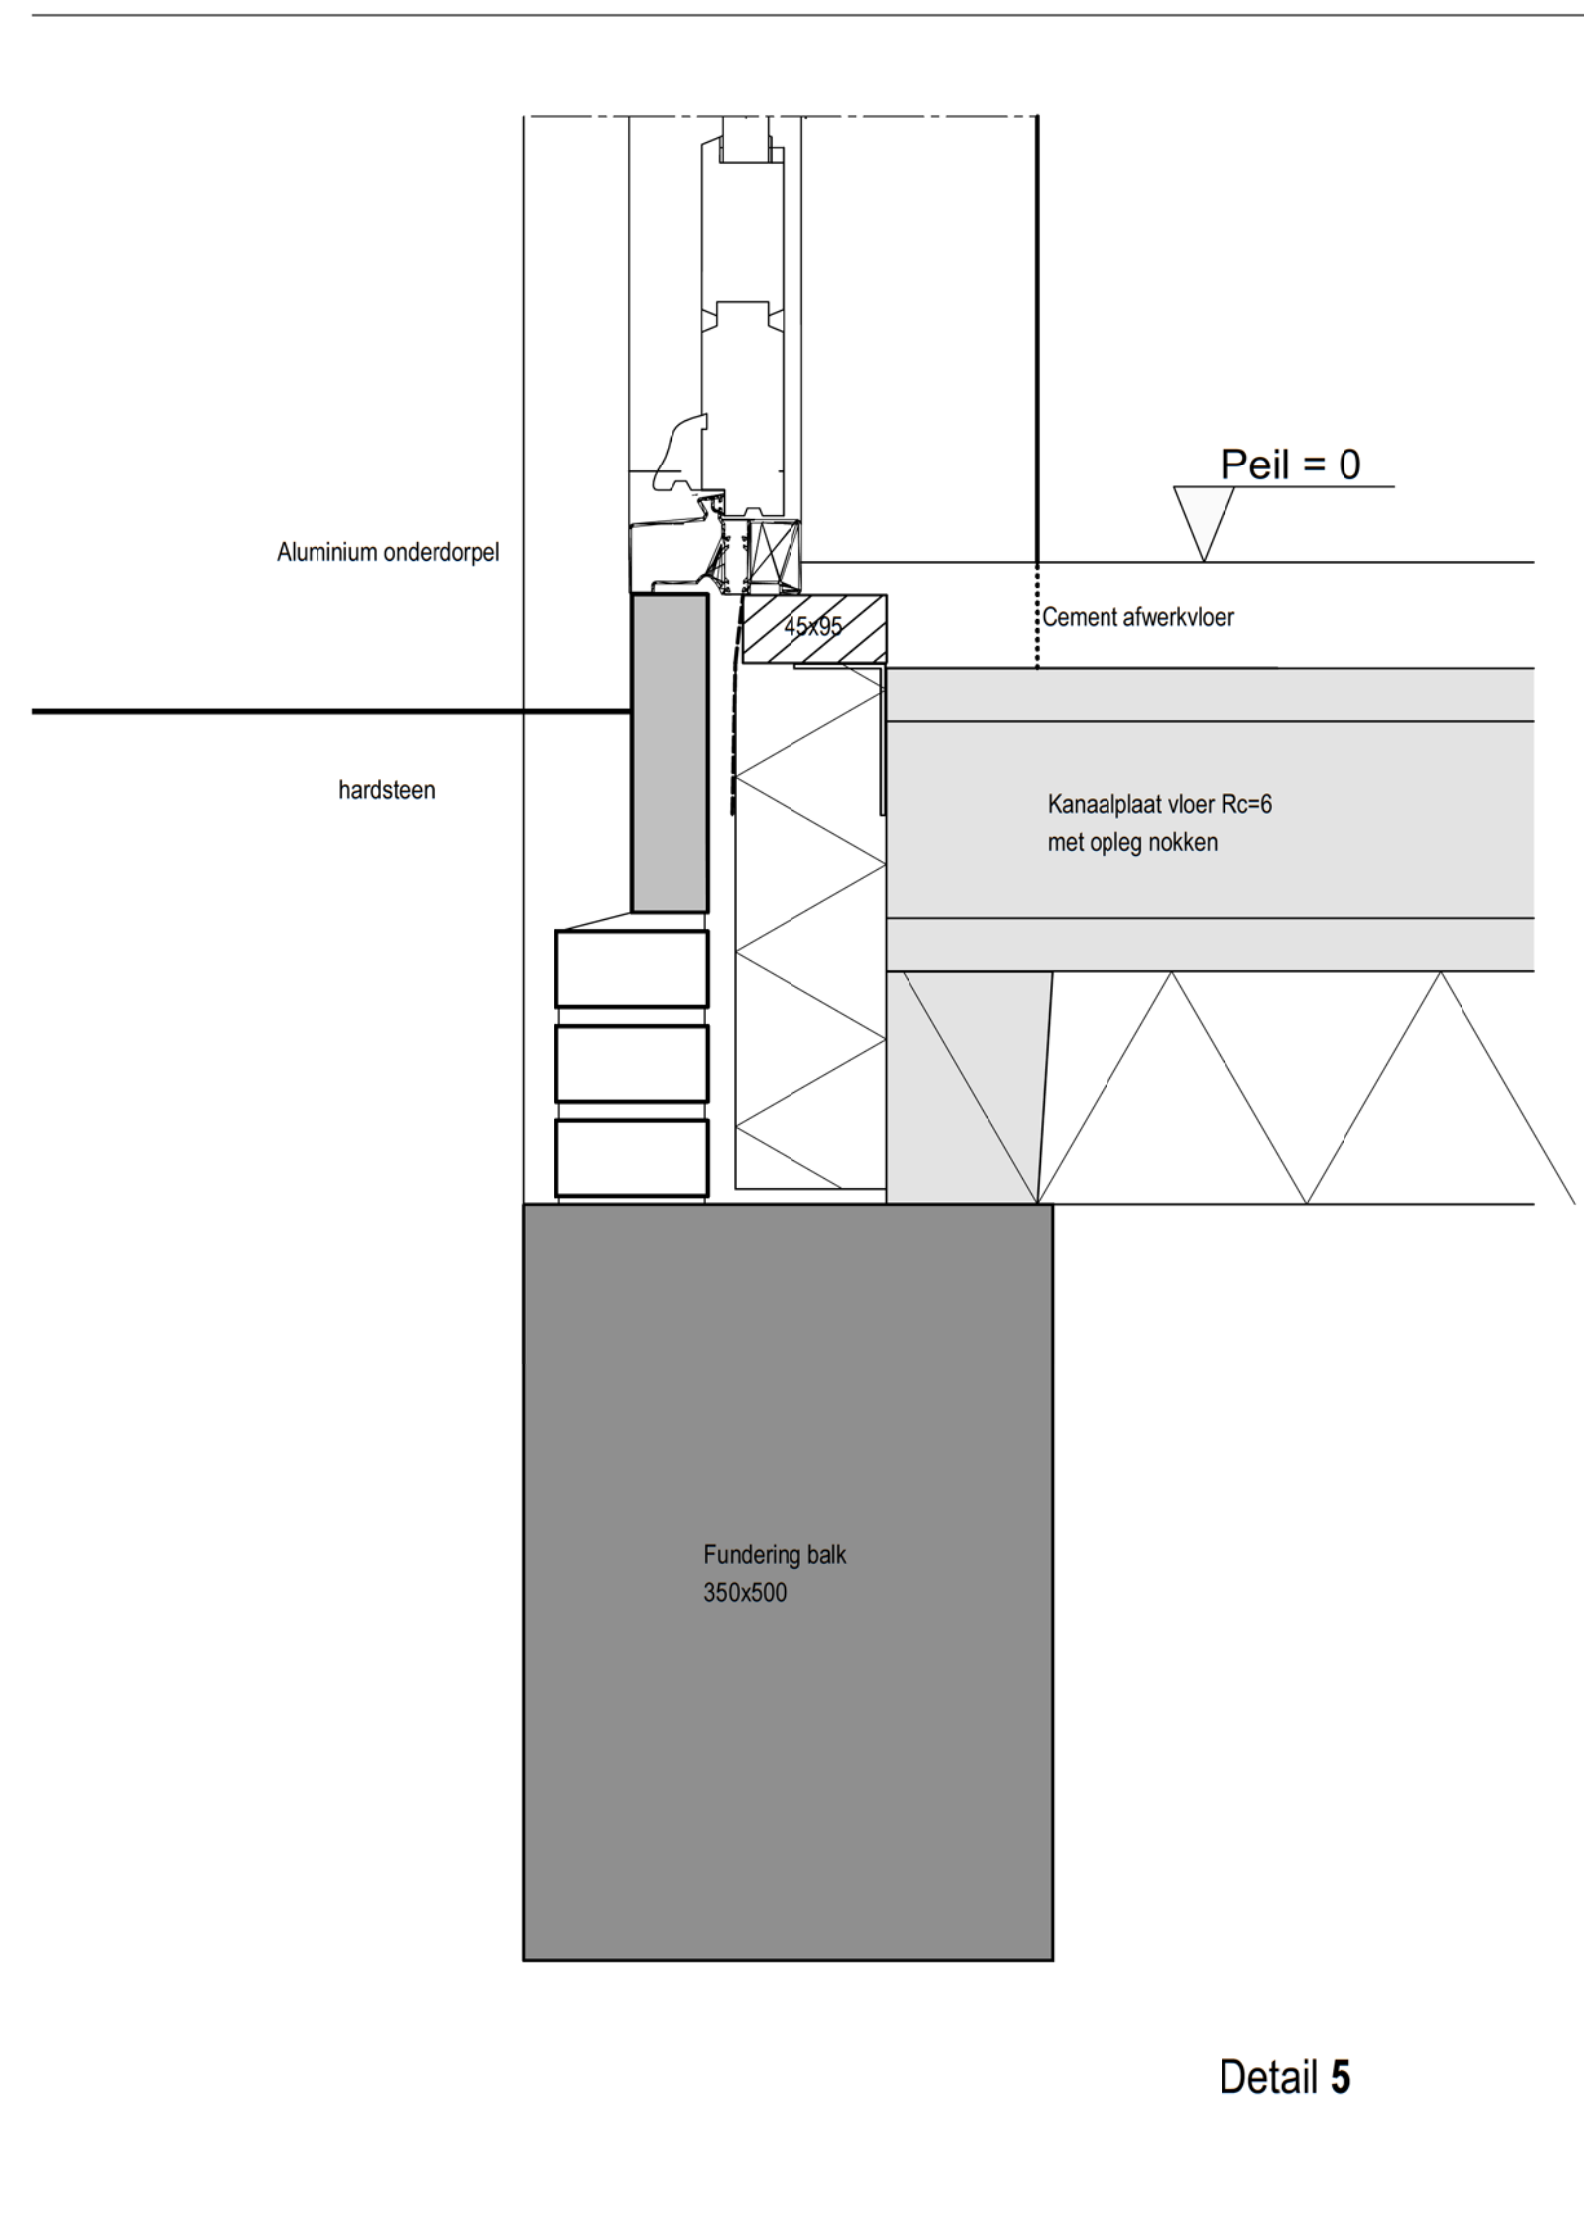
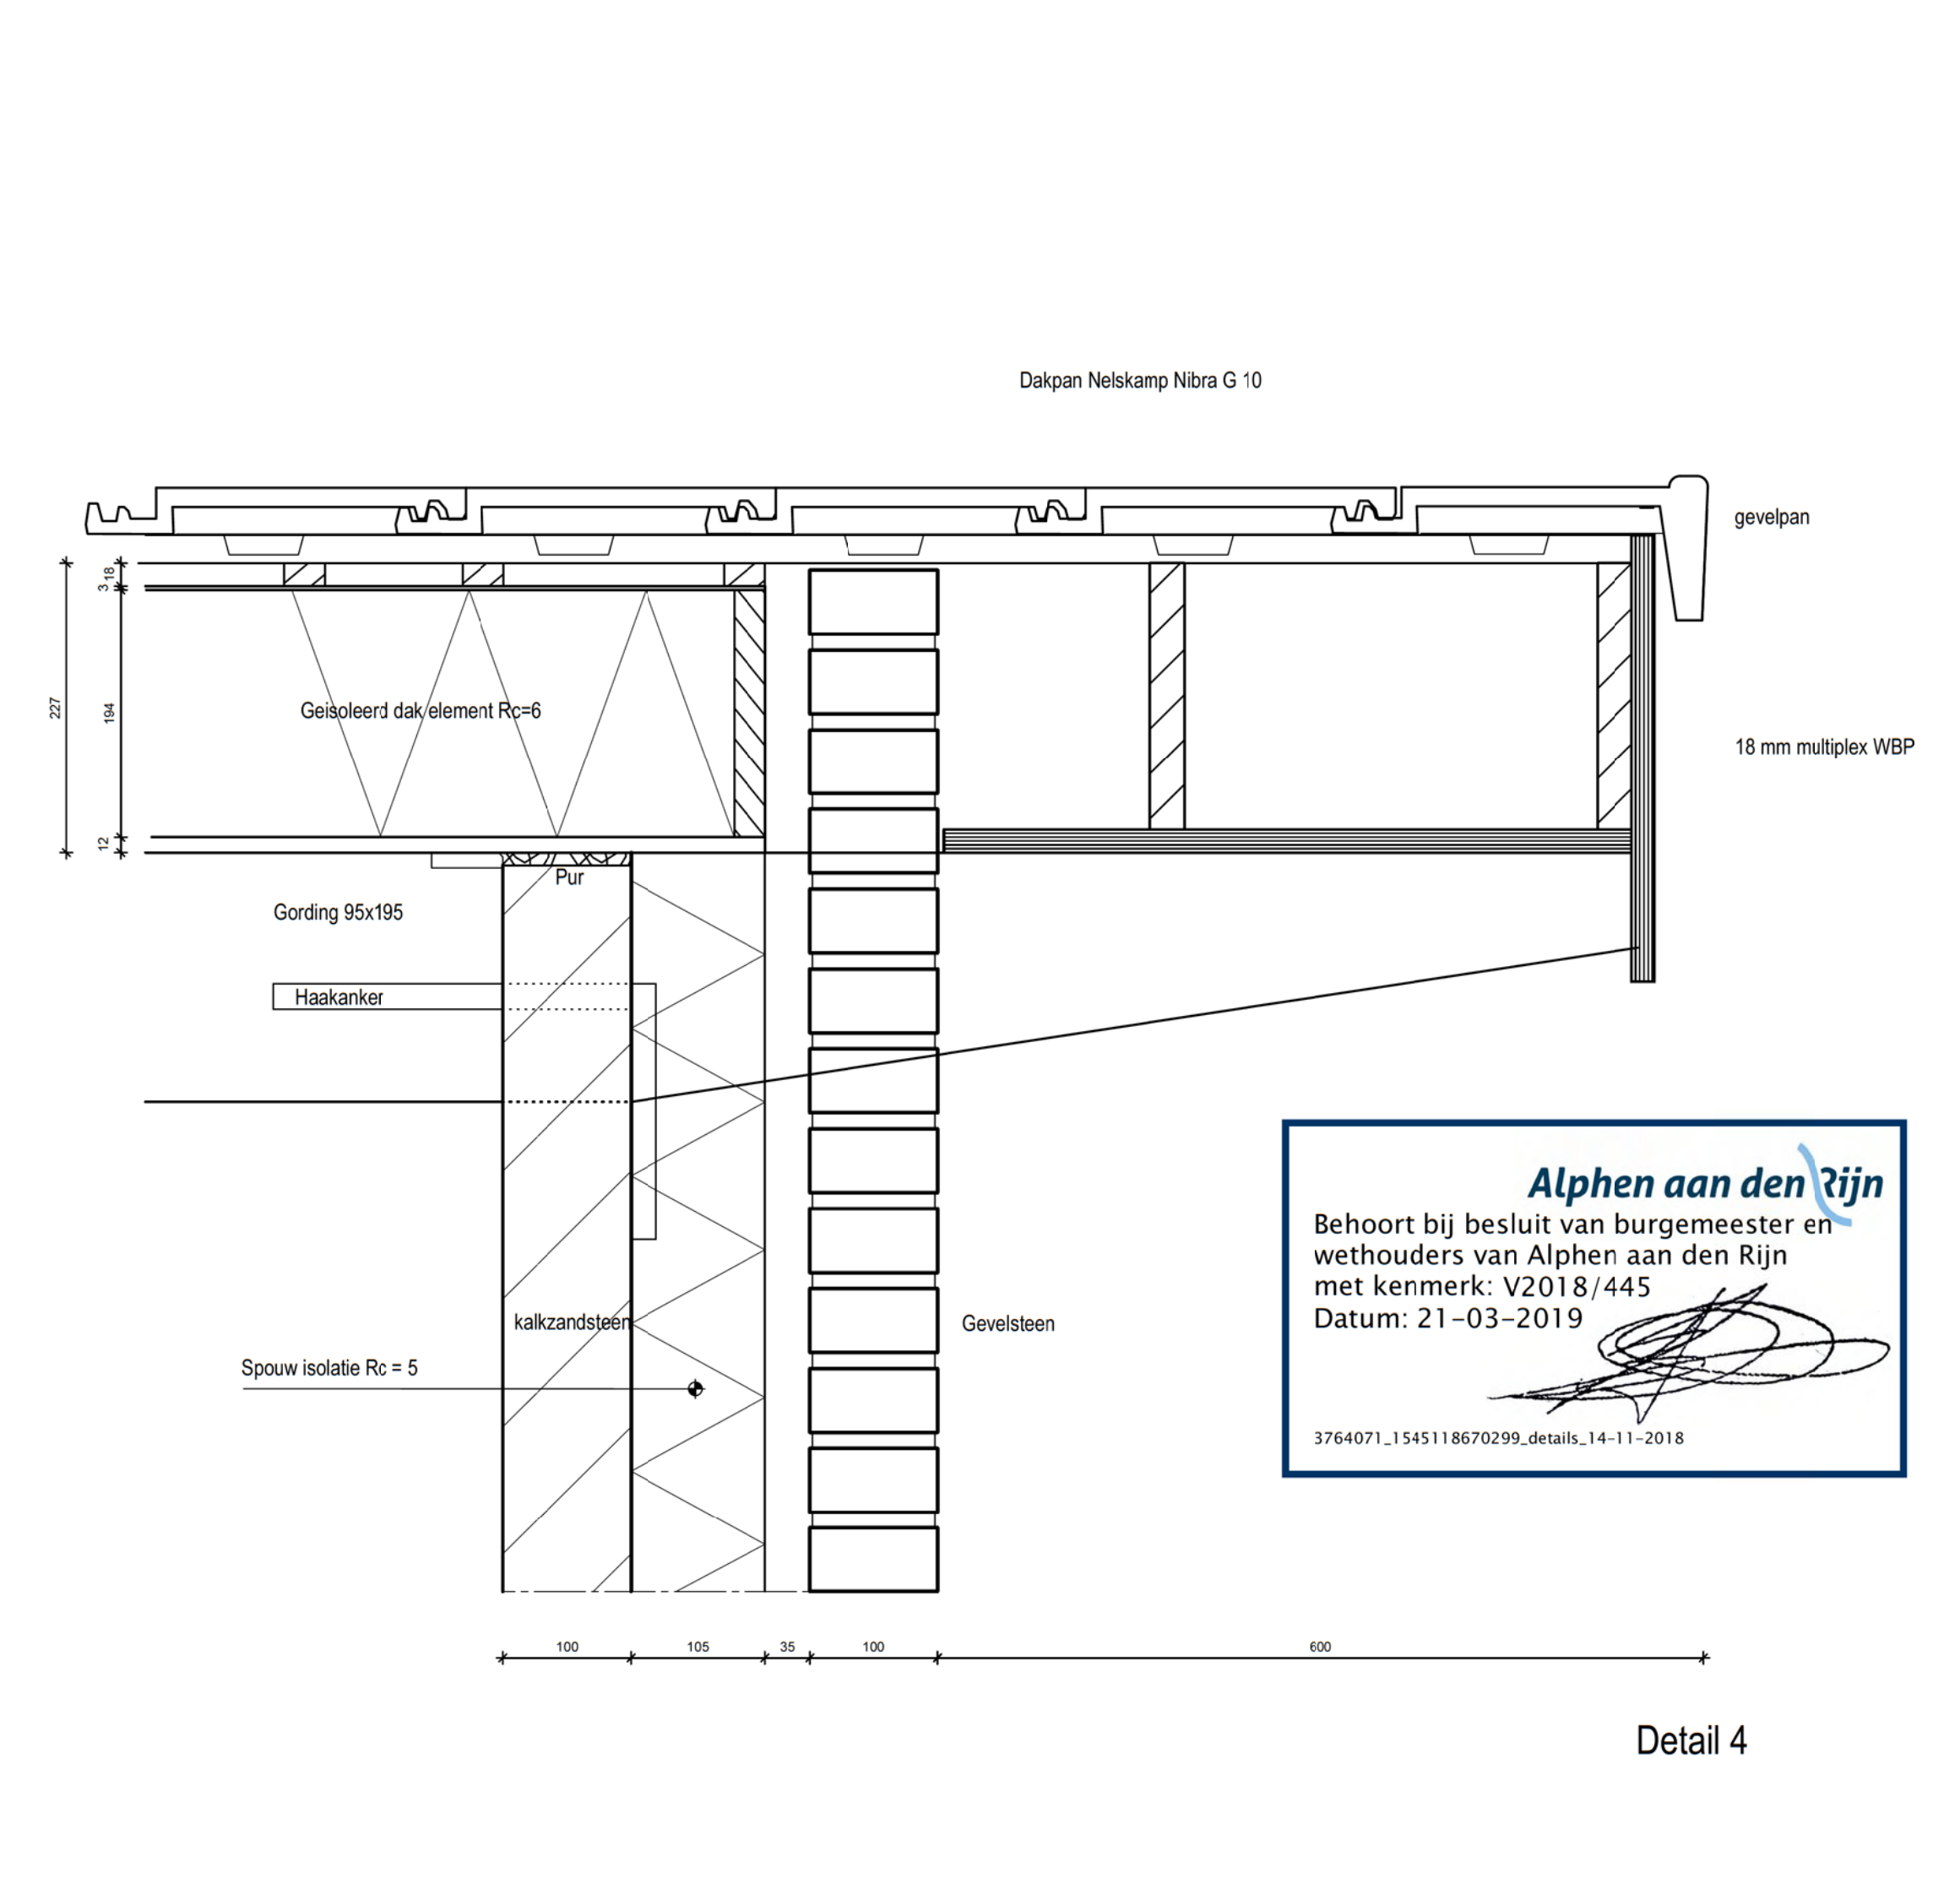


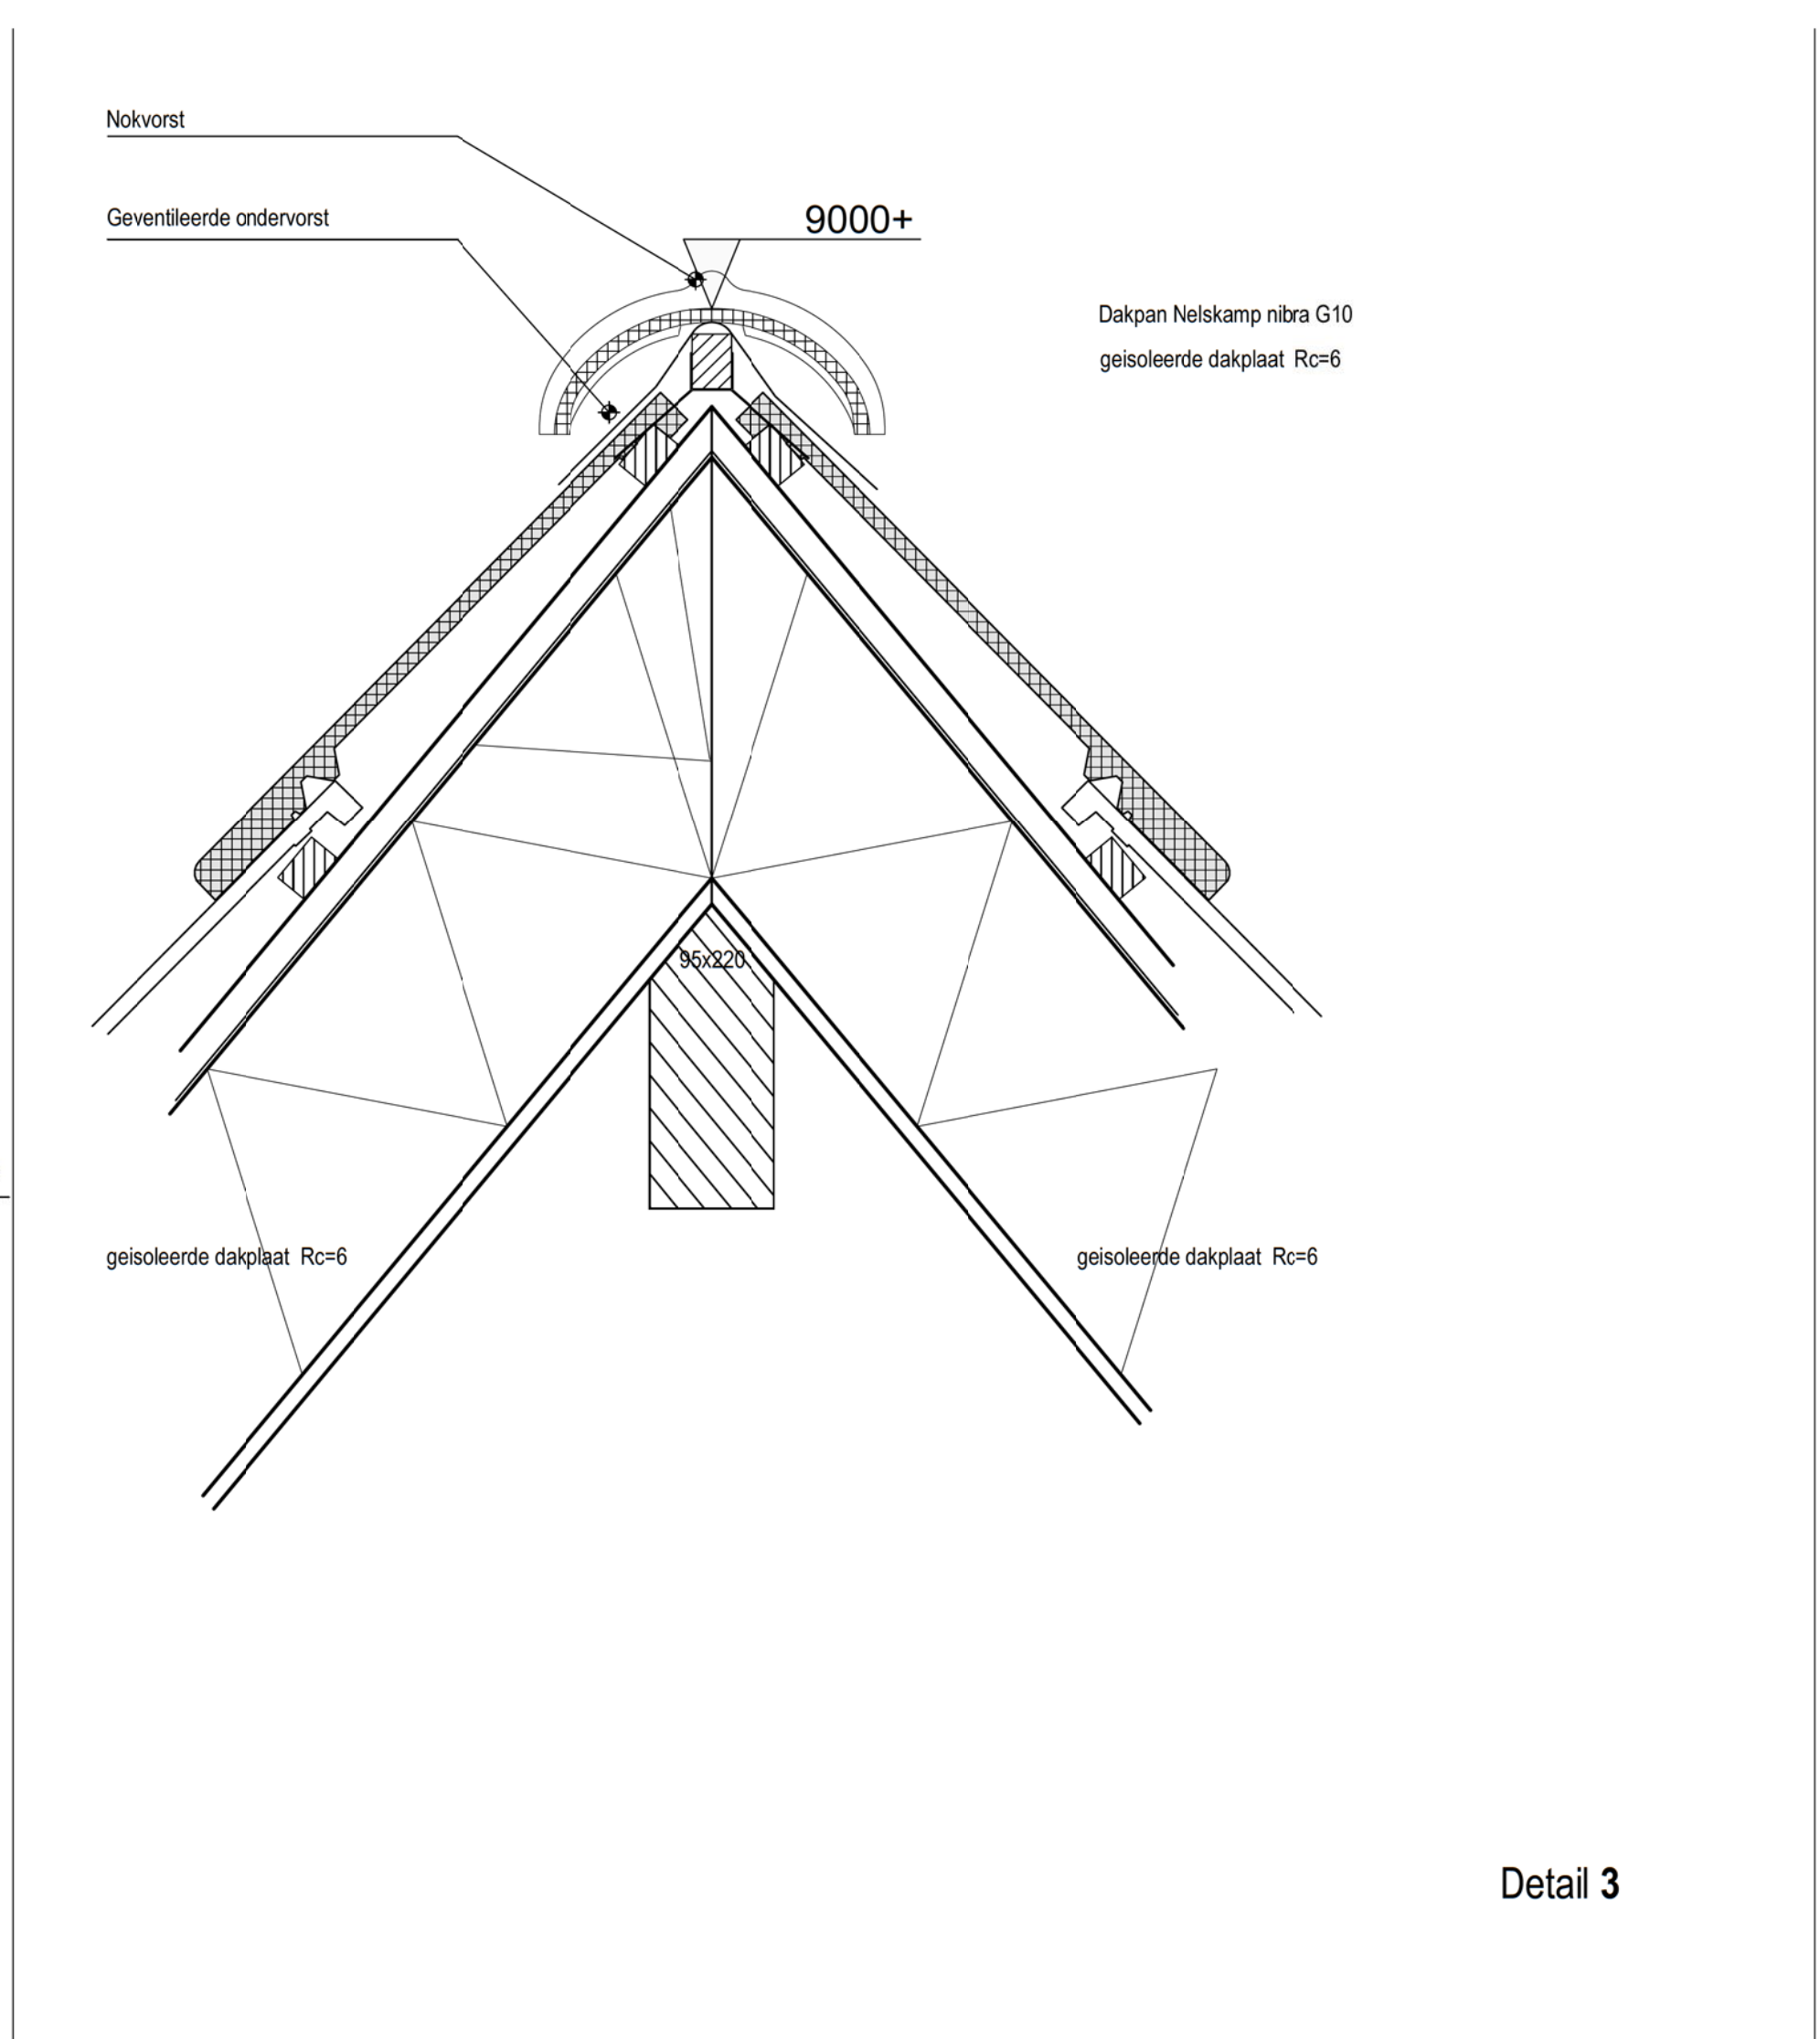

Details

Plan voor het bouwen van een woning aan de achter de Boezemlaan 21 te Boskoop
Opdrachtgever [REDACTED]
schaal 1:5 datum 8-5-2018 gew. 14-11-2018

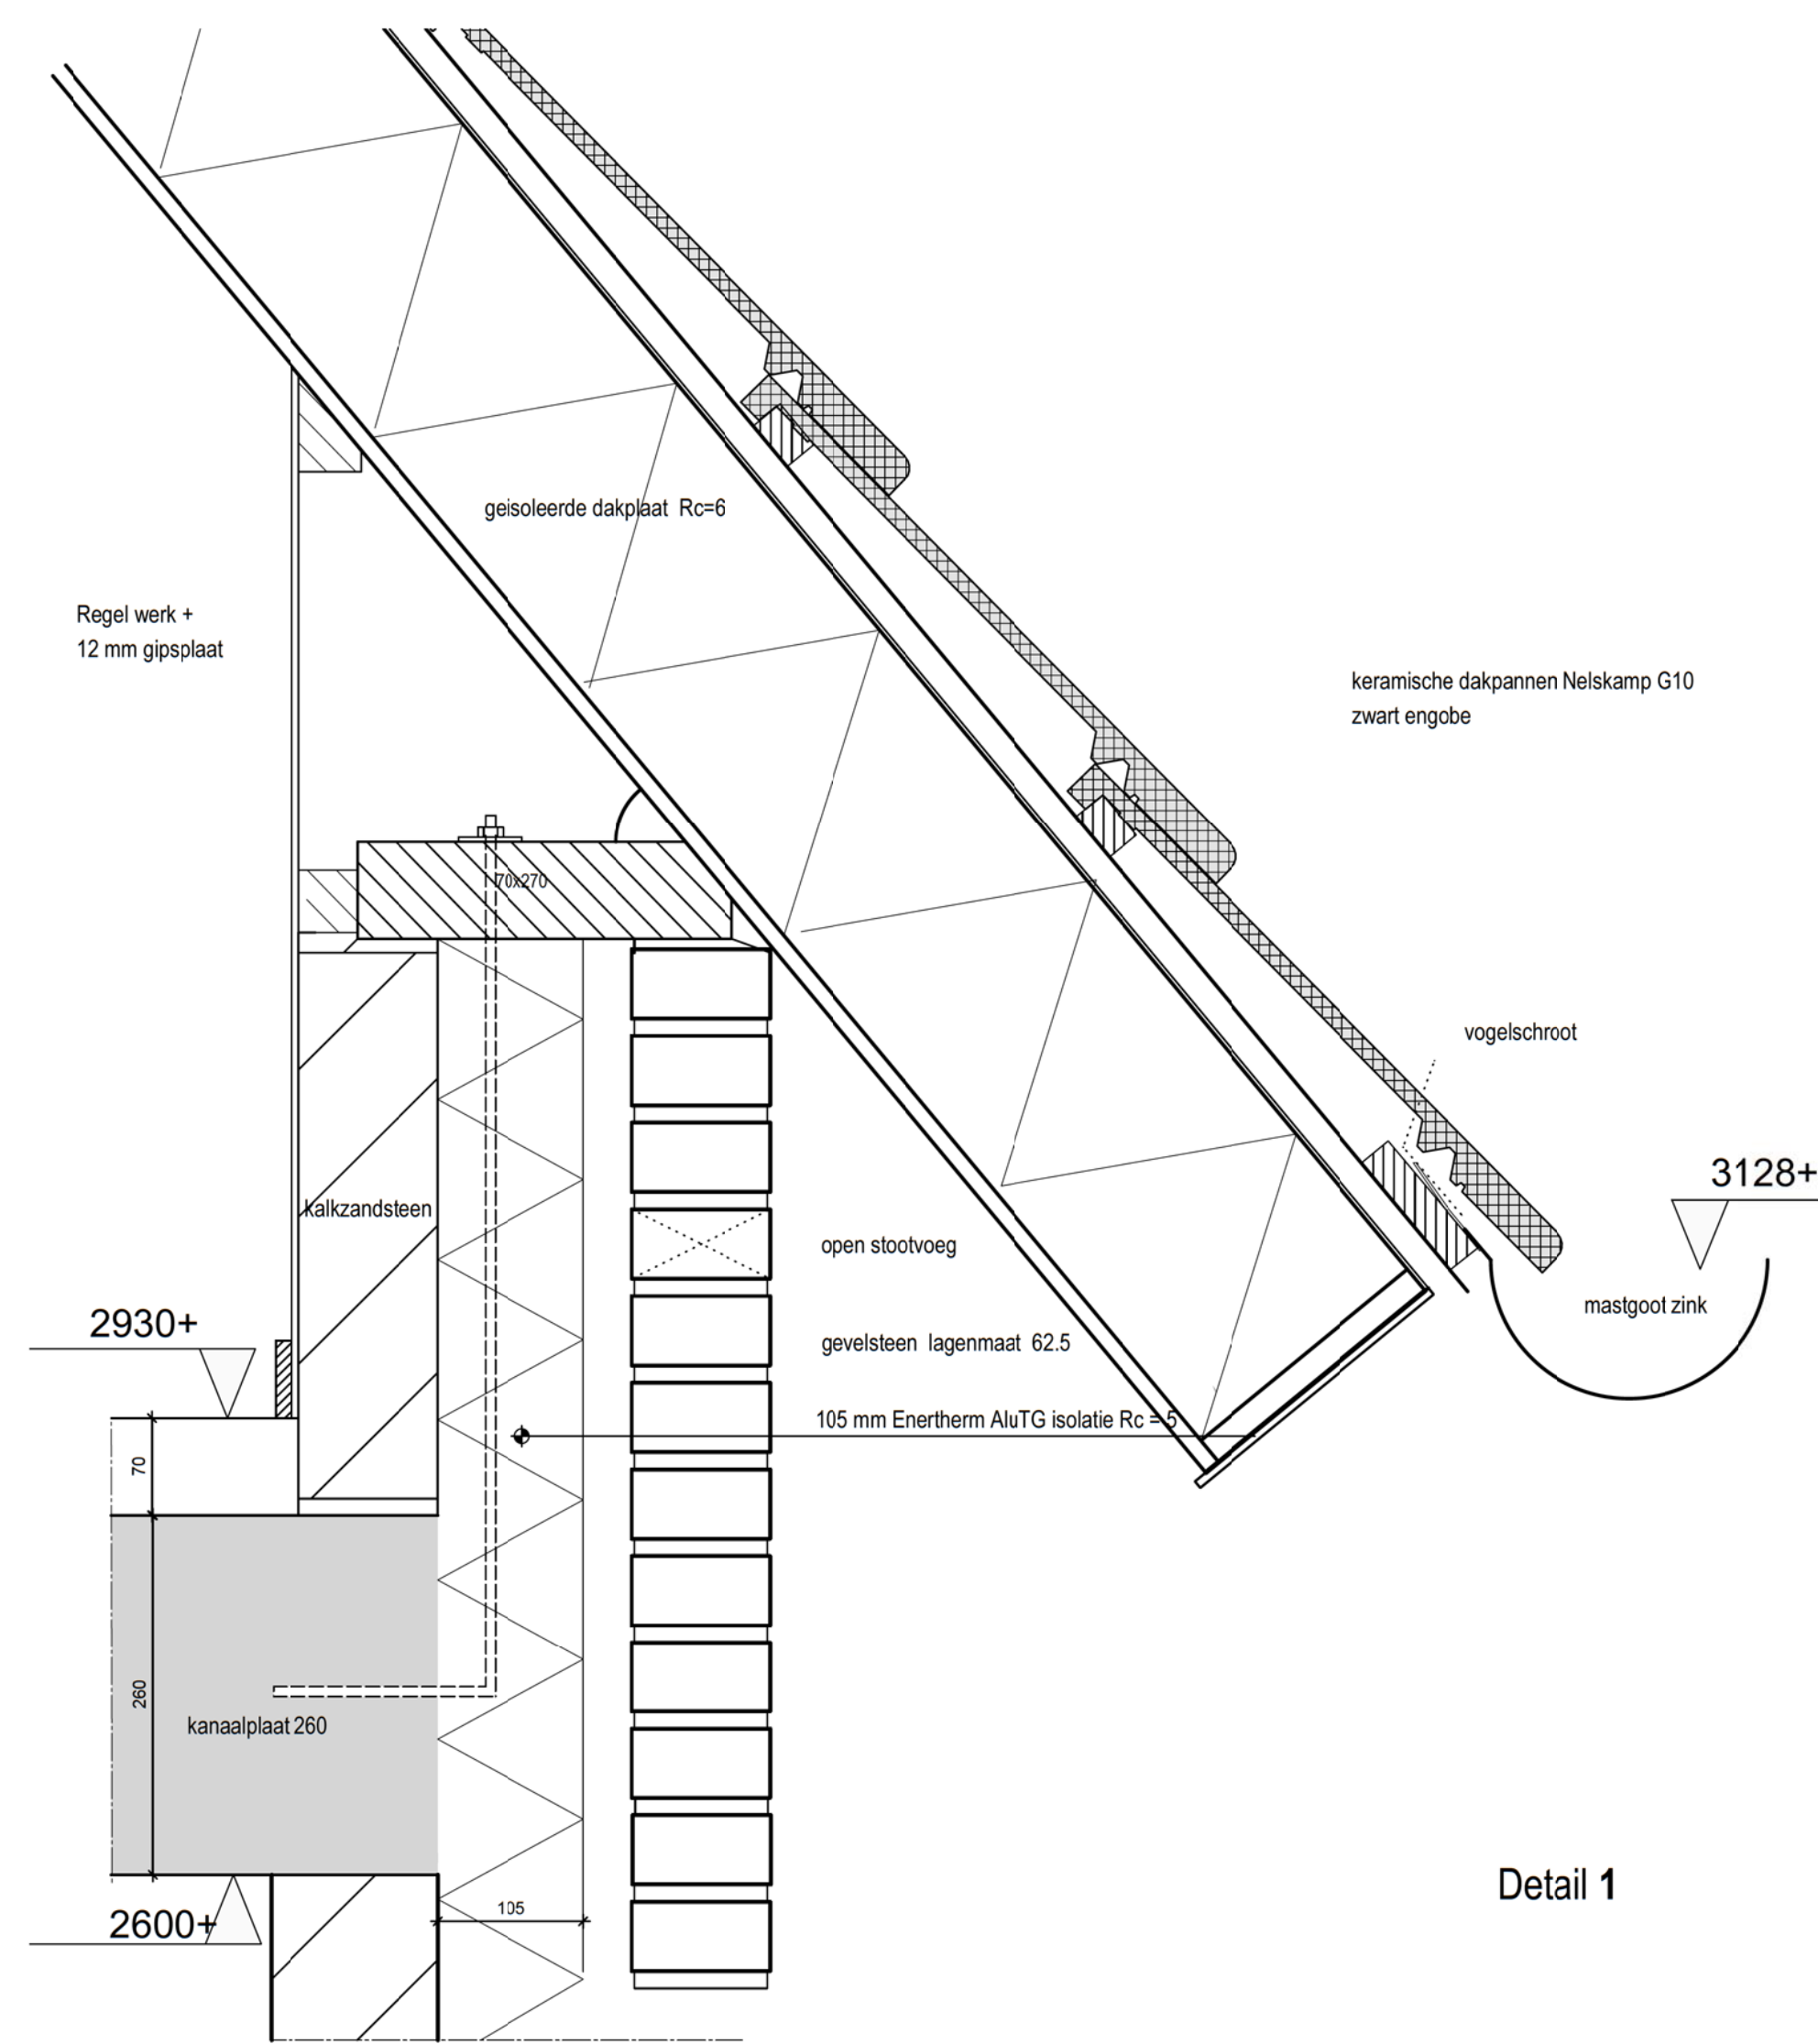

Eigendoms- en auteursrecht - Alle schetsen, tekeningen en verdere gegevens blijven eigendom van Slooijer bouwbedrijf V.O.F. - Ontgeacht in wiens handen zij zich bevinden.