


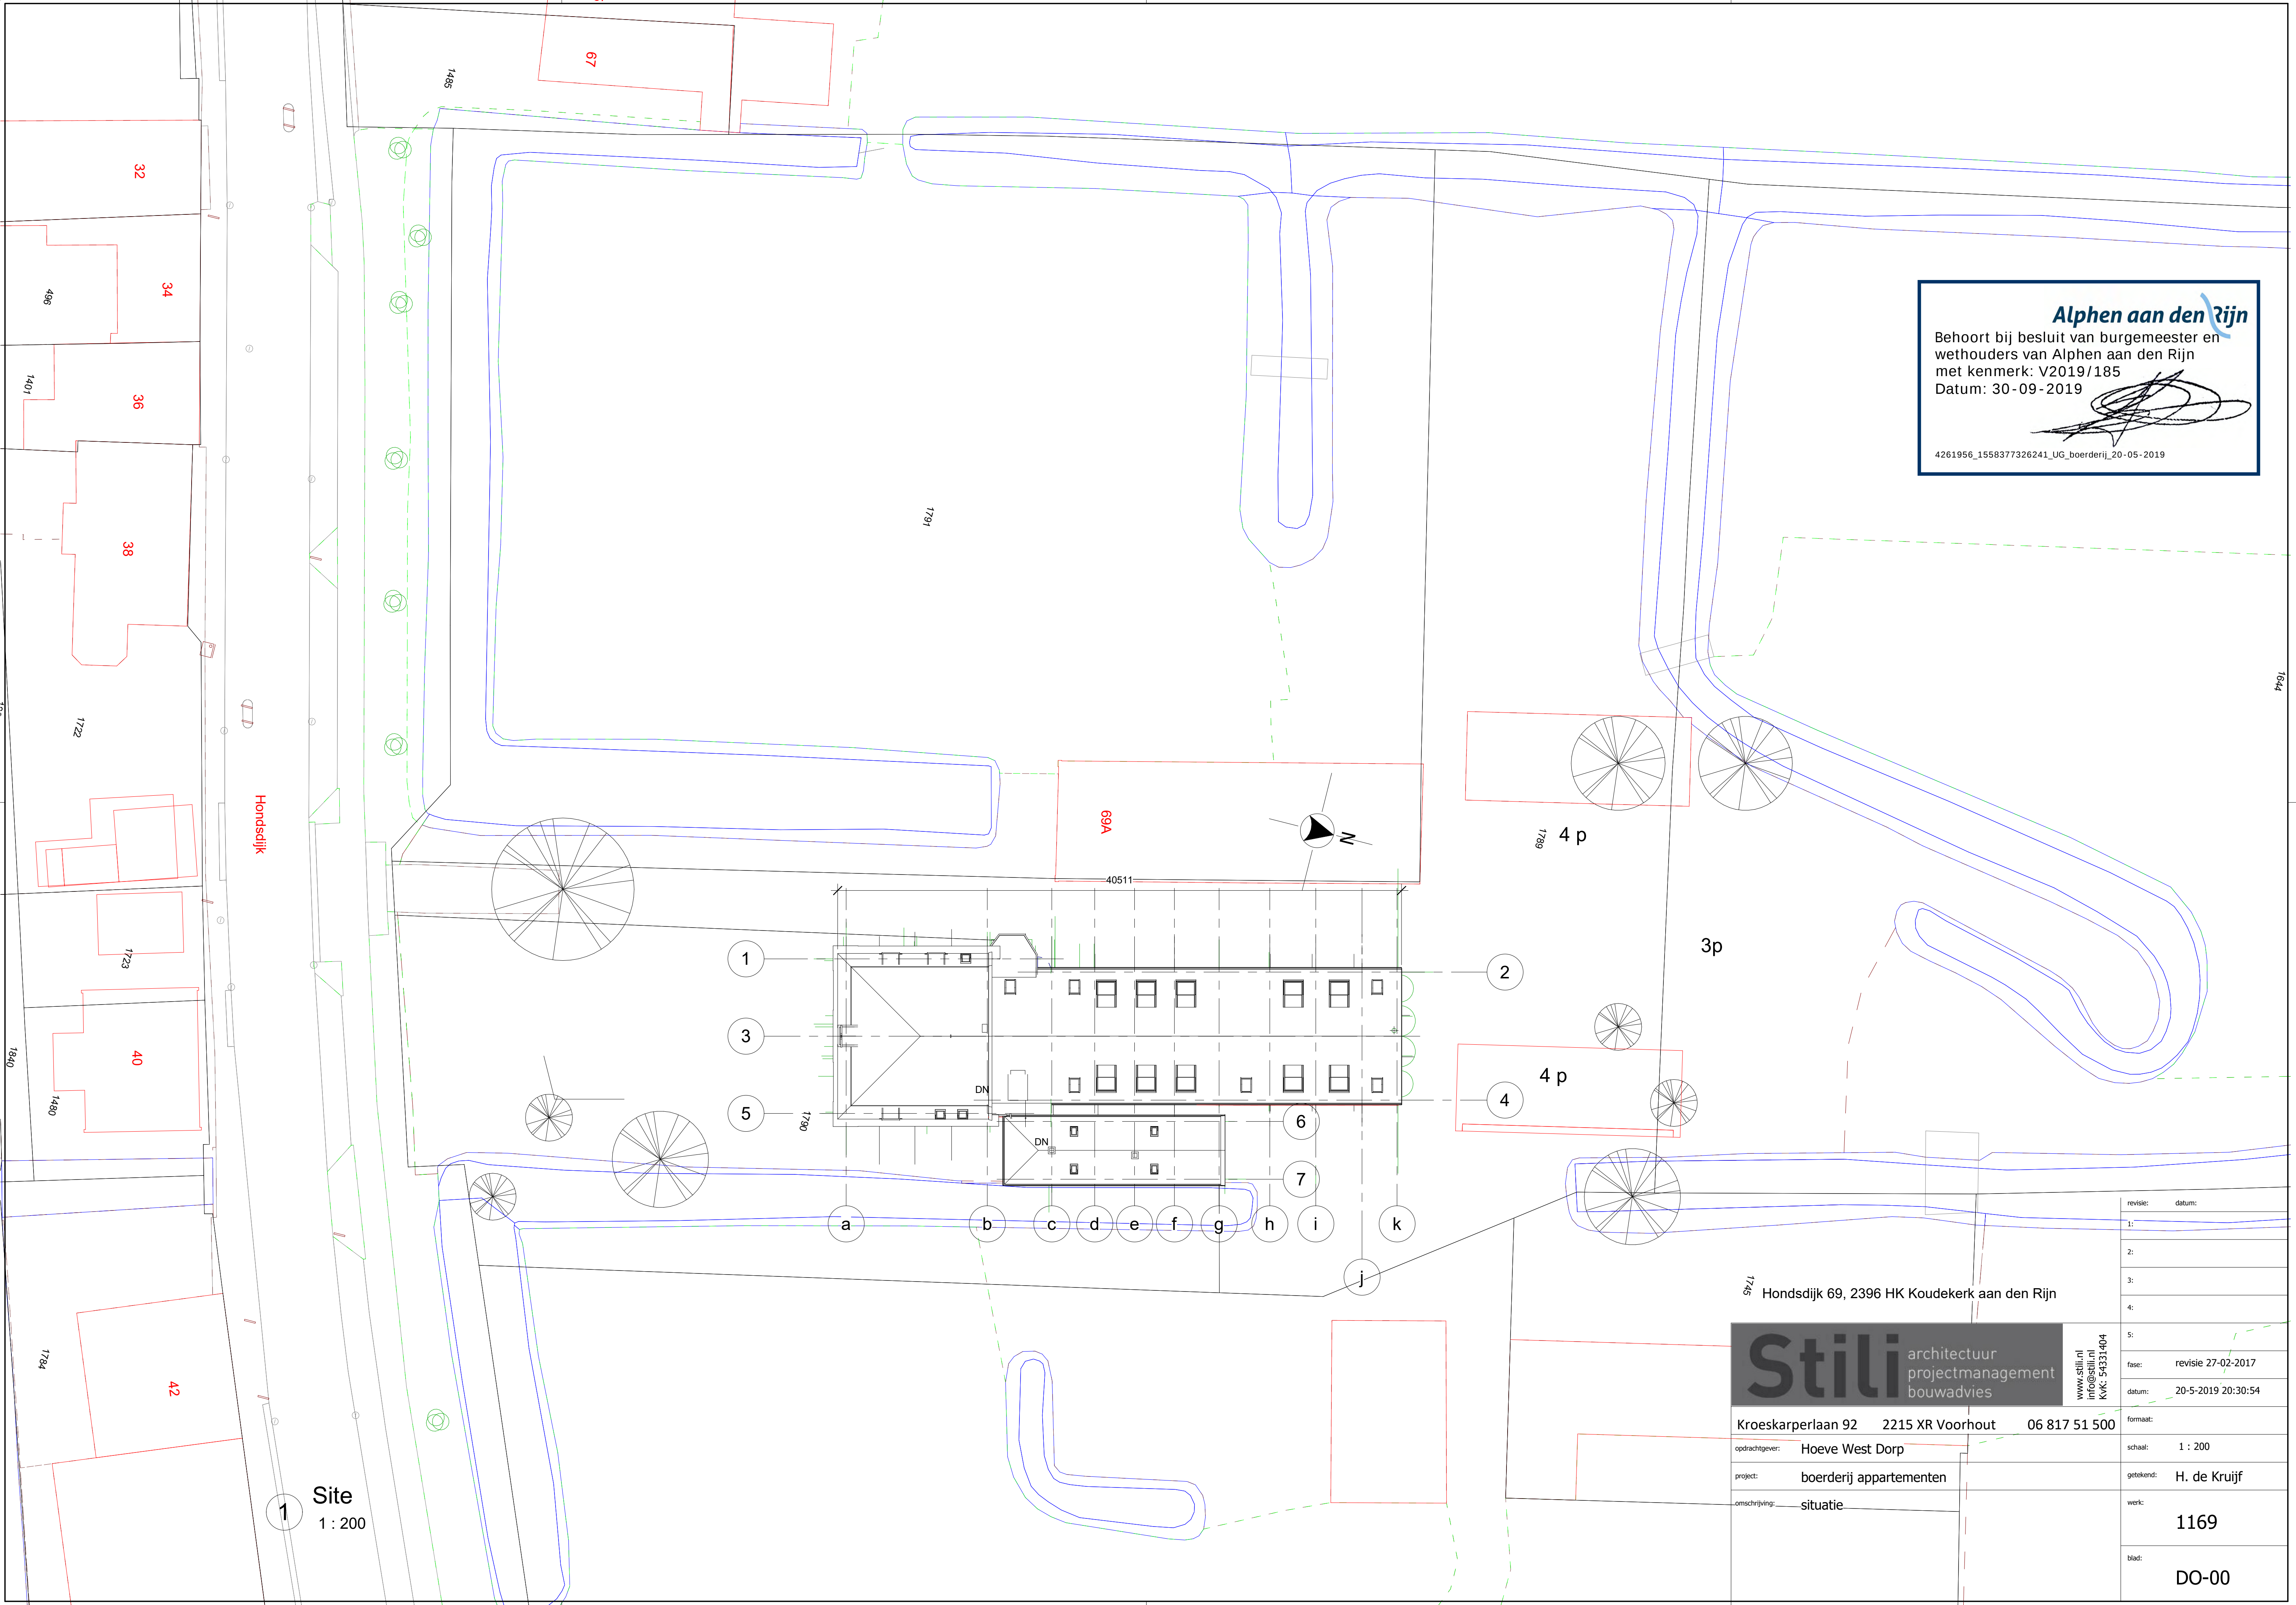

Alphen aan den Rijn
Behoort bij besluit van burgemeester en wethouders van Alphen aan den Rijn met kenmerk: V2019/185
Datum: 30-09-2019

4261956_1558377326241_UG_boerderij_20-05-2019

1 Site
1 : 200

1745 Hondsdiijk 69, 2396 HK Koudekerk aan den Rijn


Stili architectuur
projectmanagement
bouwadvies

www.stili.nl
info@stili.nl
KVK: 54331404

Kroeskarperlaan 92 2215 XR Voorhout 06 817 51 500

opdrachtgever:	Hoeve West Dorp
project:	boerderij appartementen
omschrijving:	situatie

revisie:	datum:
1:	
2:	
3:	
4:	
5:	
fase:	revisie 27-02-2017
datum:	20-5-2019 20:30:54
formaat:	
schaal:	1 : 200
getekend:	H. de Kruijf
werk:	1169
blad:	DO-00

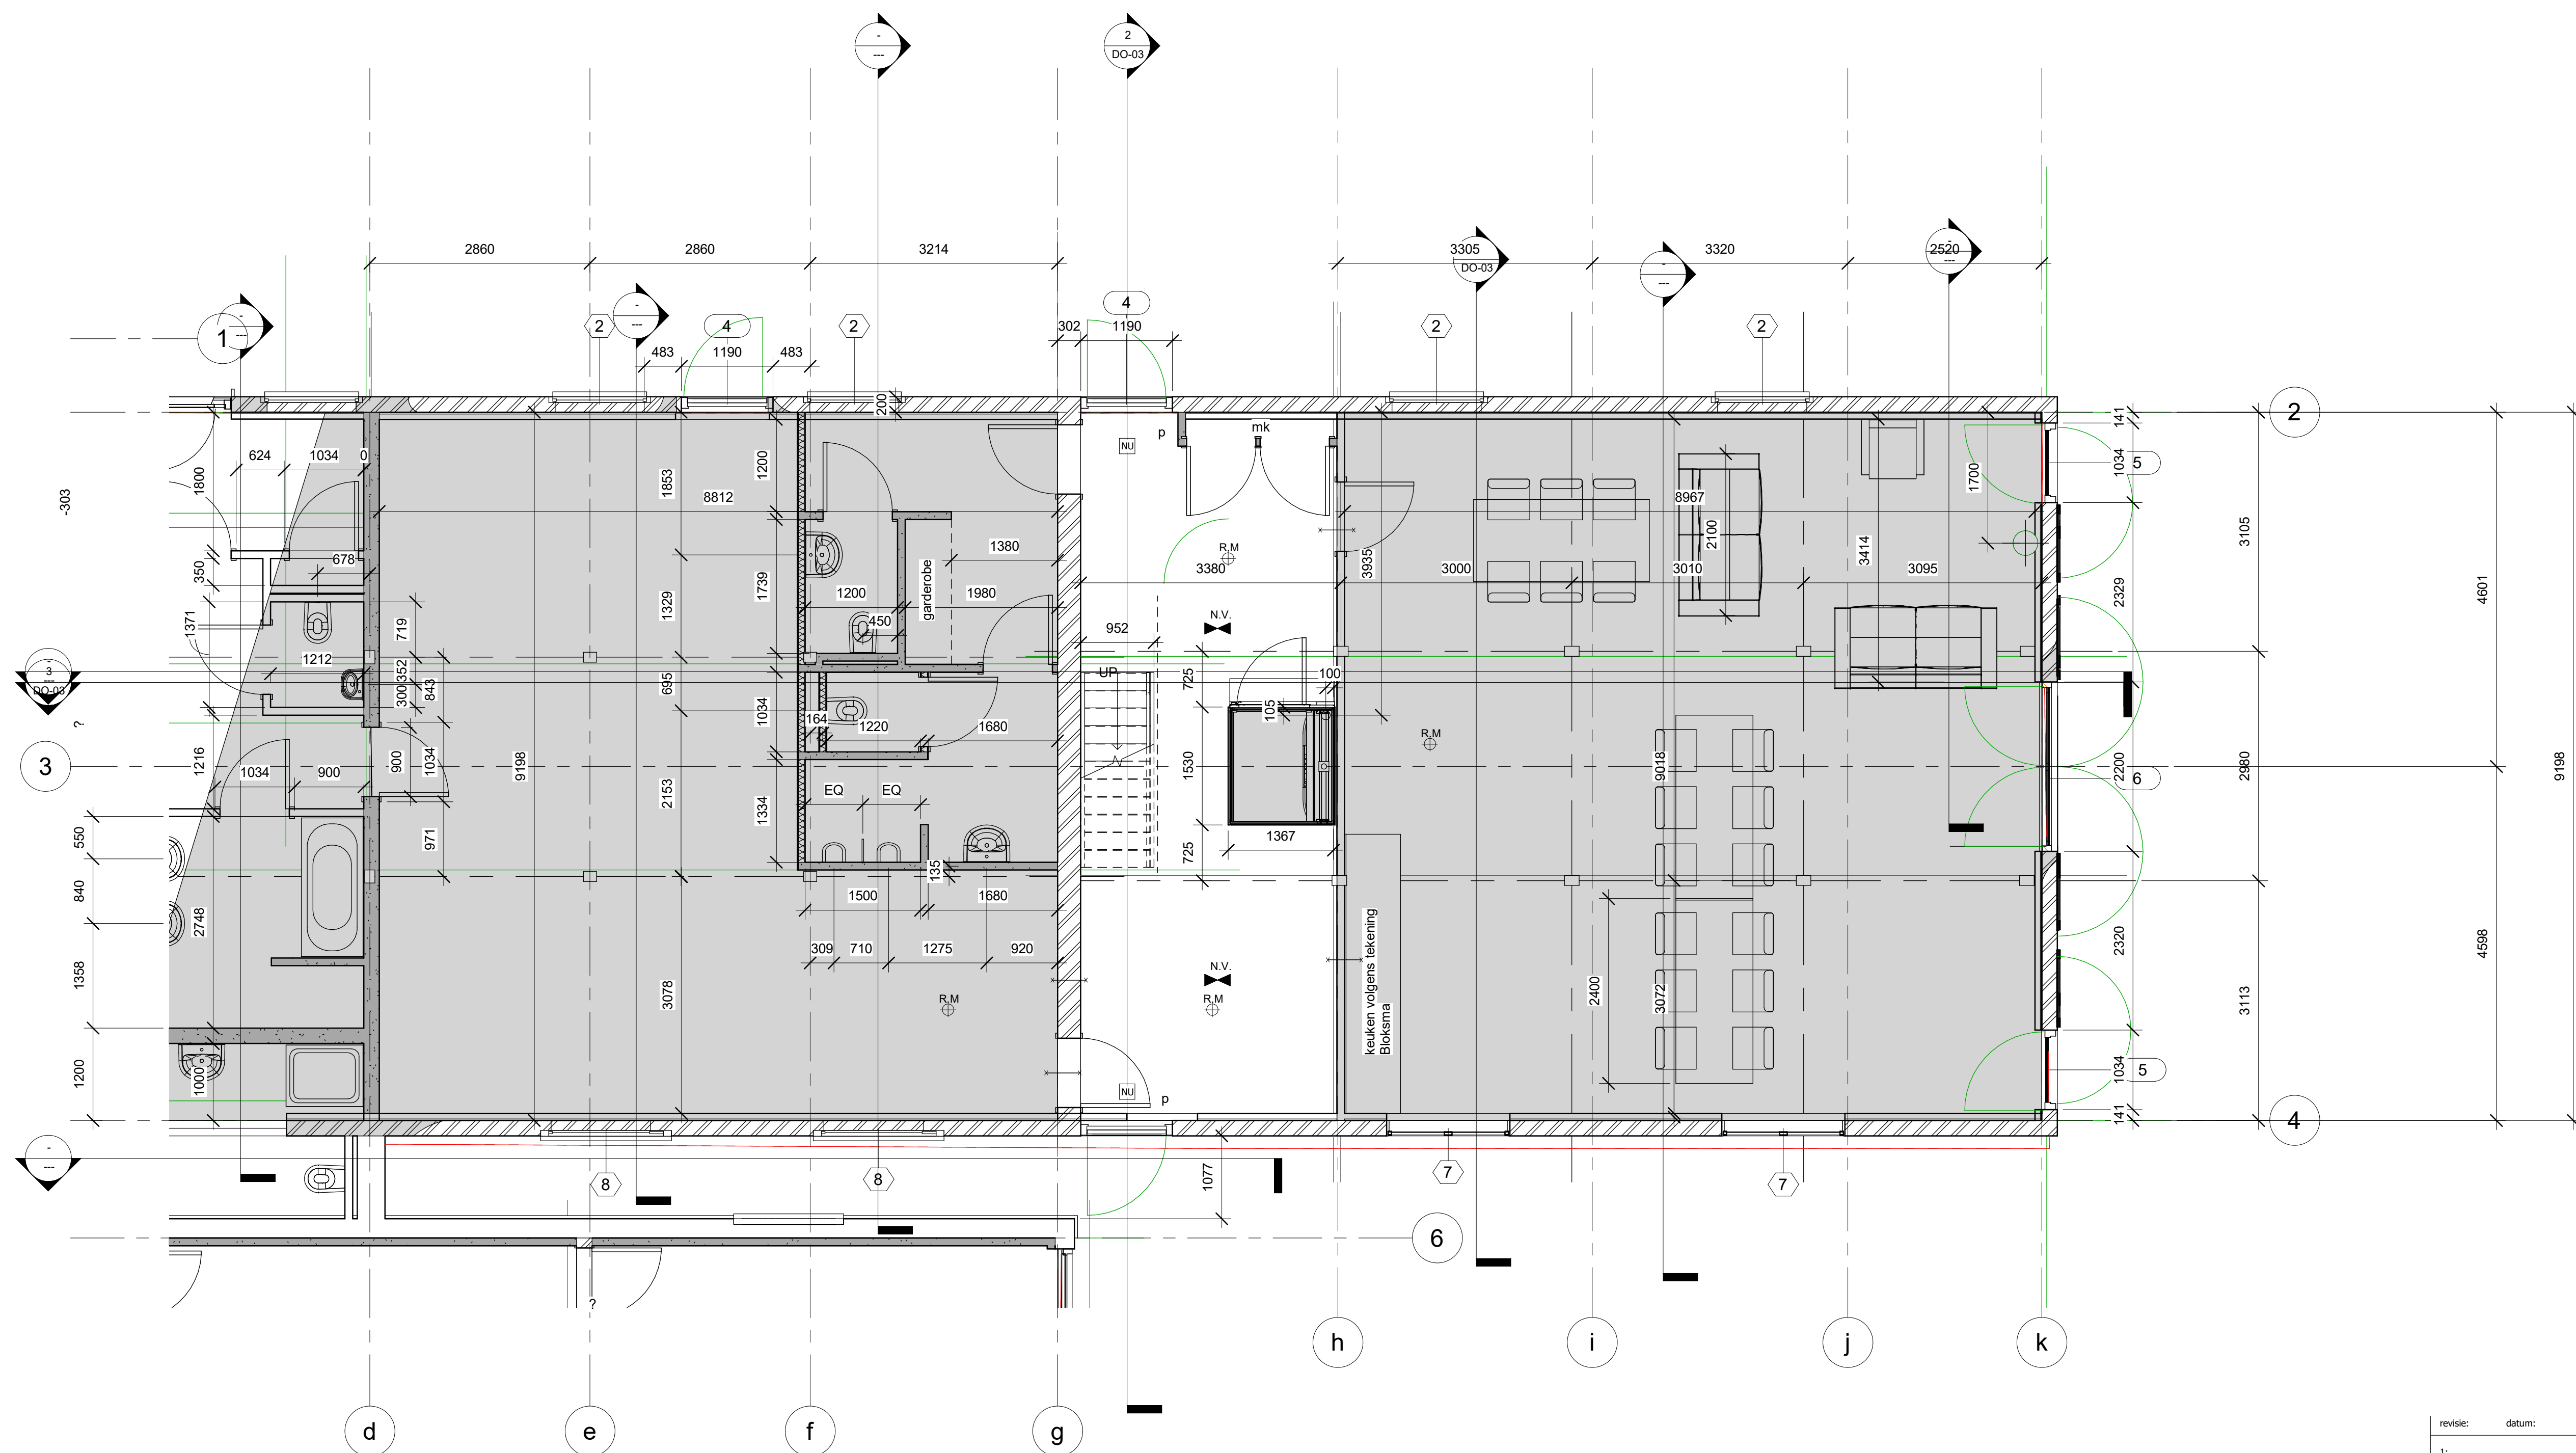

1 begane grond stal
1 : 50

- wijzigingen begane grond:
- brandgrenzen as g en h; 30 min WDBBO
 - noodverlichting entree
 - vluchtwegaanduiding
 - rookmelders
 - paniekbeslag buitendeuren

Stili architectuur
projectmanagement
bouwadvies

www.stili.nl
info@stili.nl
KVK: 54331404

Kroeskarperlaan 92 2215 XR Voorhout 06 817 51 500

opdrachtgever: Hoeve West Dorp

project: boerderij appartementen

omschrijving: begane grond

revisie: datum:

1:

2:

3:

4:

5:

fase: revisie 27-02-2017

datum: 20-5-2019 20:30:59


formaat:

schaal: 1 : 50

getekend: H. de Kruijf

werk: 1169

blad: DO-01

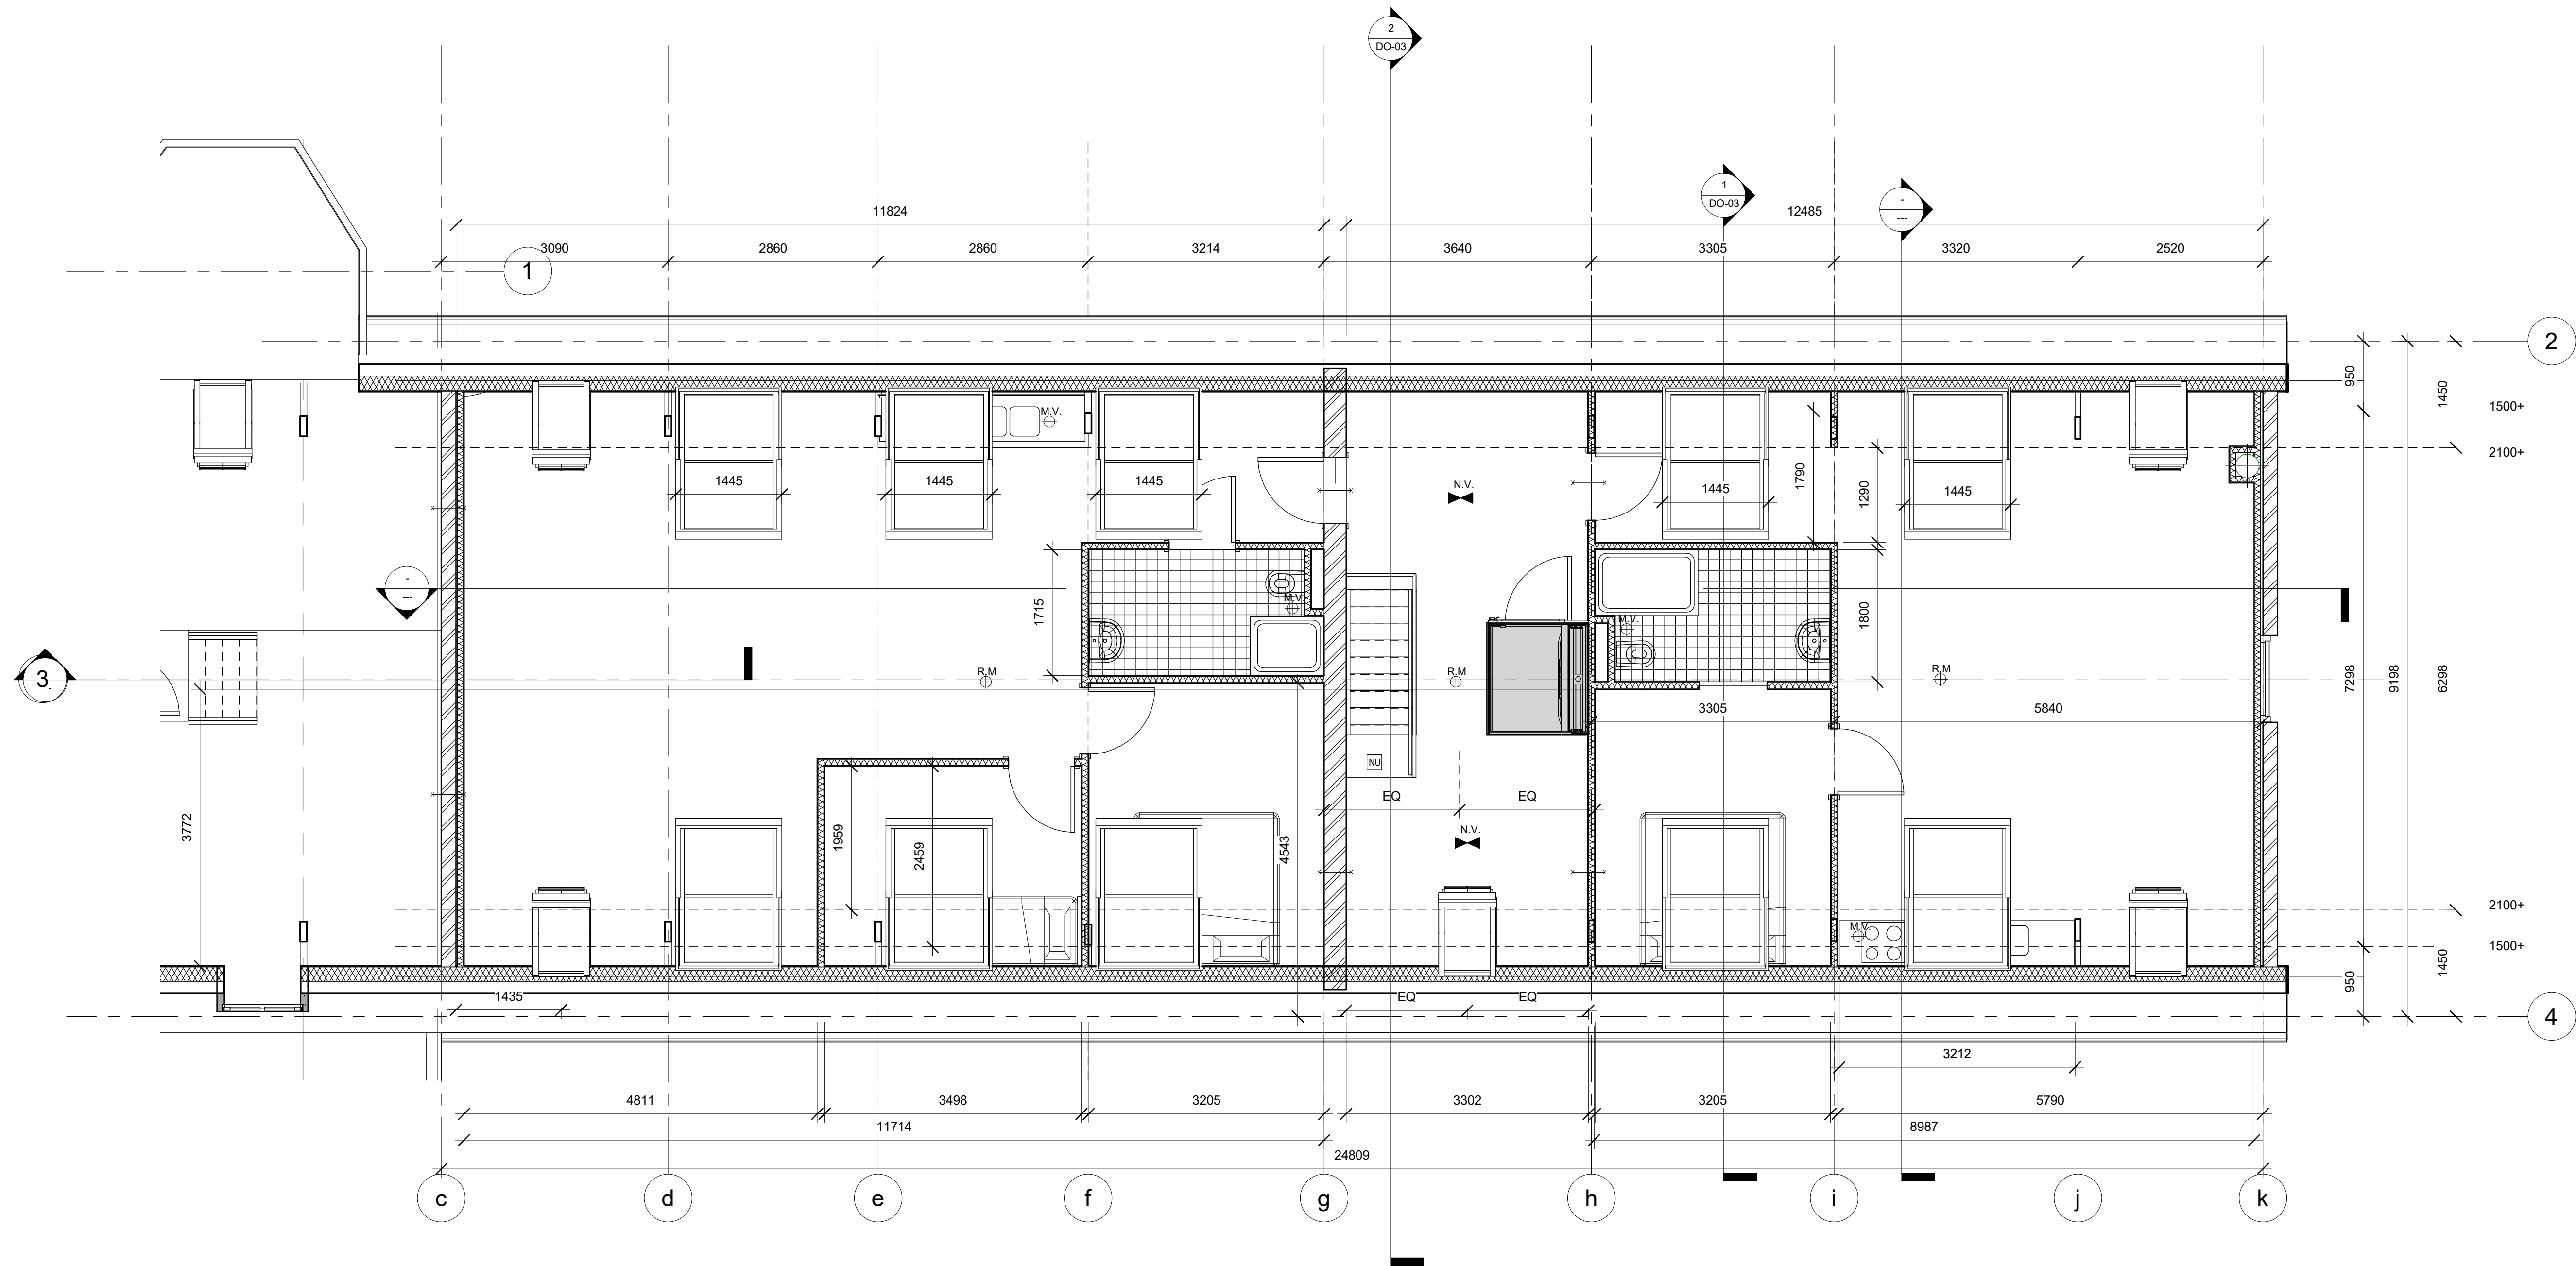

1 1e verdieping stal
1 : 50

revisie:	datum:
1:	
2:	
3:	
4:	
5:	
fase:	revisie 27-02-2017
datum:	20-5-2019 20:31:00
formaat:	
opdrachtgever:	Hoeve West Dorp
project:	boerderij appartementen
omschrijving:	1e verdieping
schaal:	1 : 50
getekend:	H. de Kruijf
werk:	1169
blad:	DO-02

Stili



architectuur
projectmanagement
bouwadvies

www.stili.nl
info@stili.nl
KVK: 54331404

Kroeskarperlaan 92 2215 XR Voorhout 06 817 51 500


opdrachtgever: Hoeve West Dorp
project: boerderij appartementen
omschrijving: 1e verdieping

schaal: 1 : 50
getekend: H. de Kruijf
werk: 1169
blad: DO-02

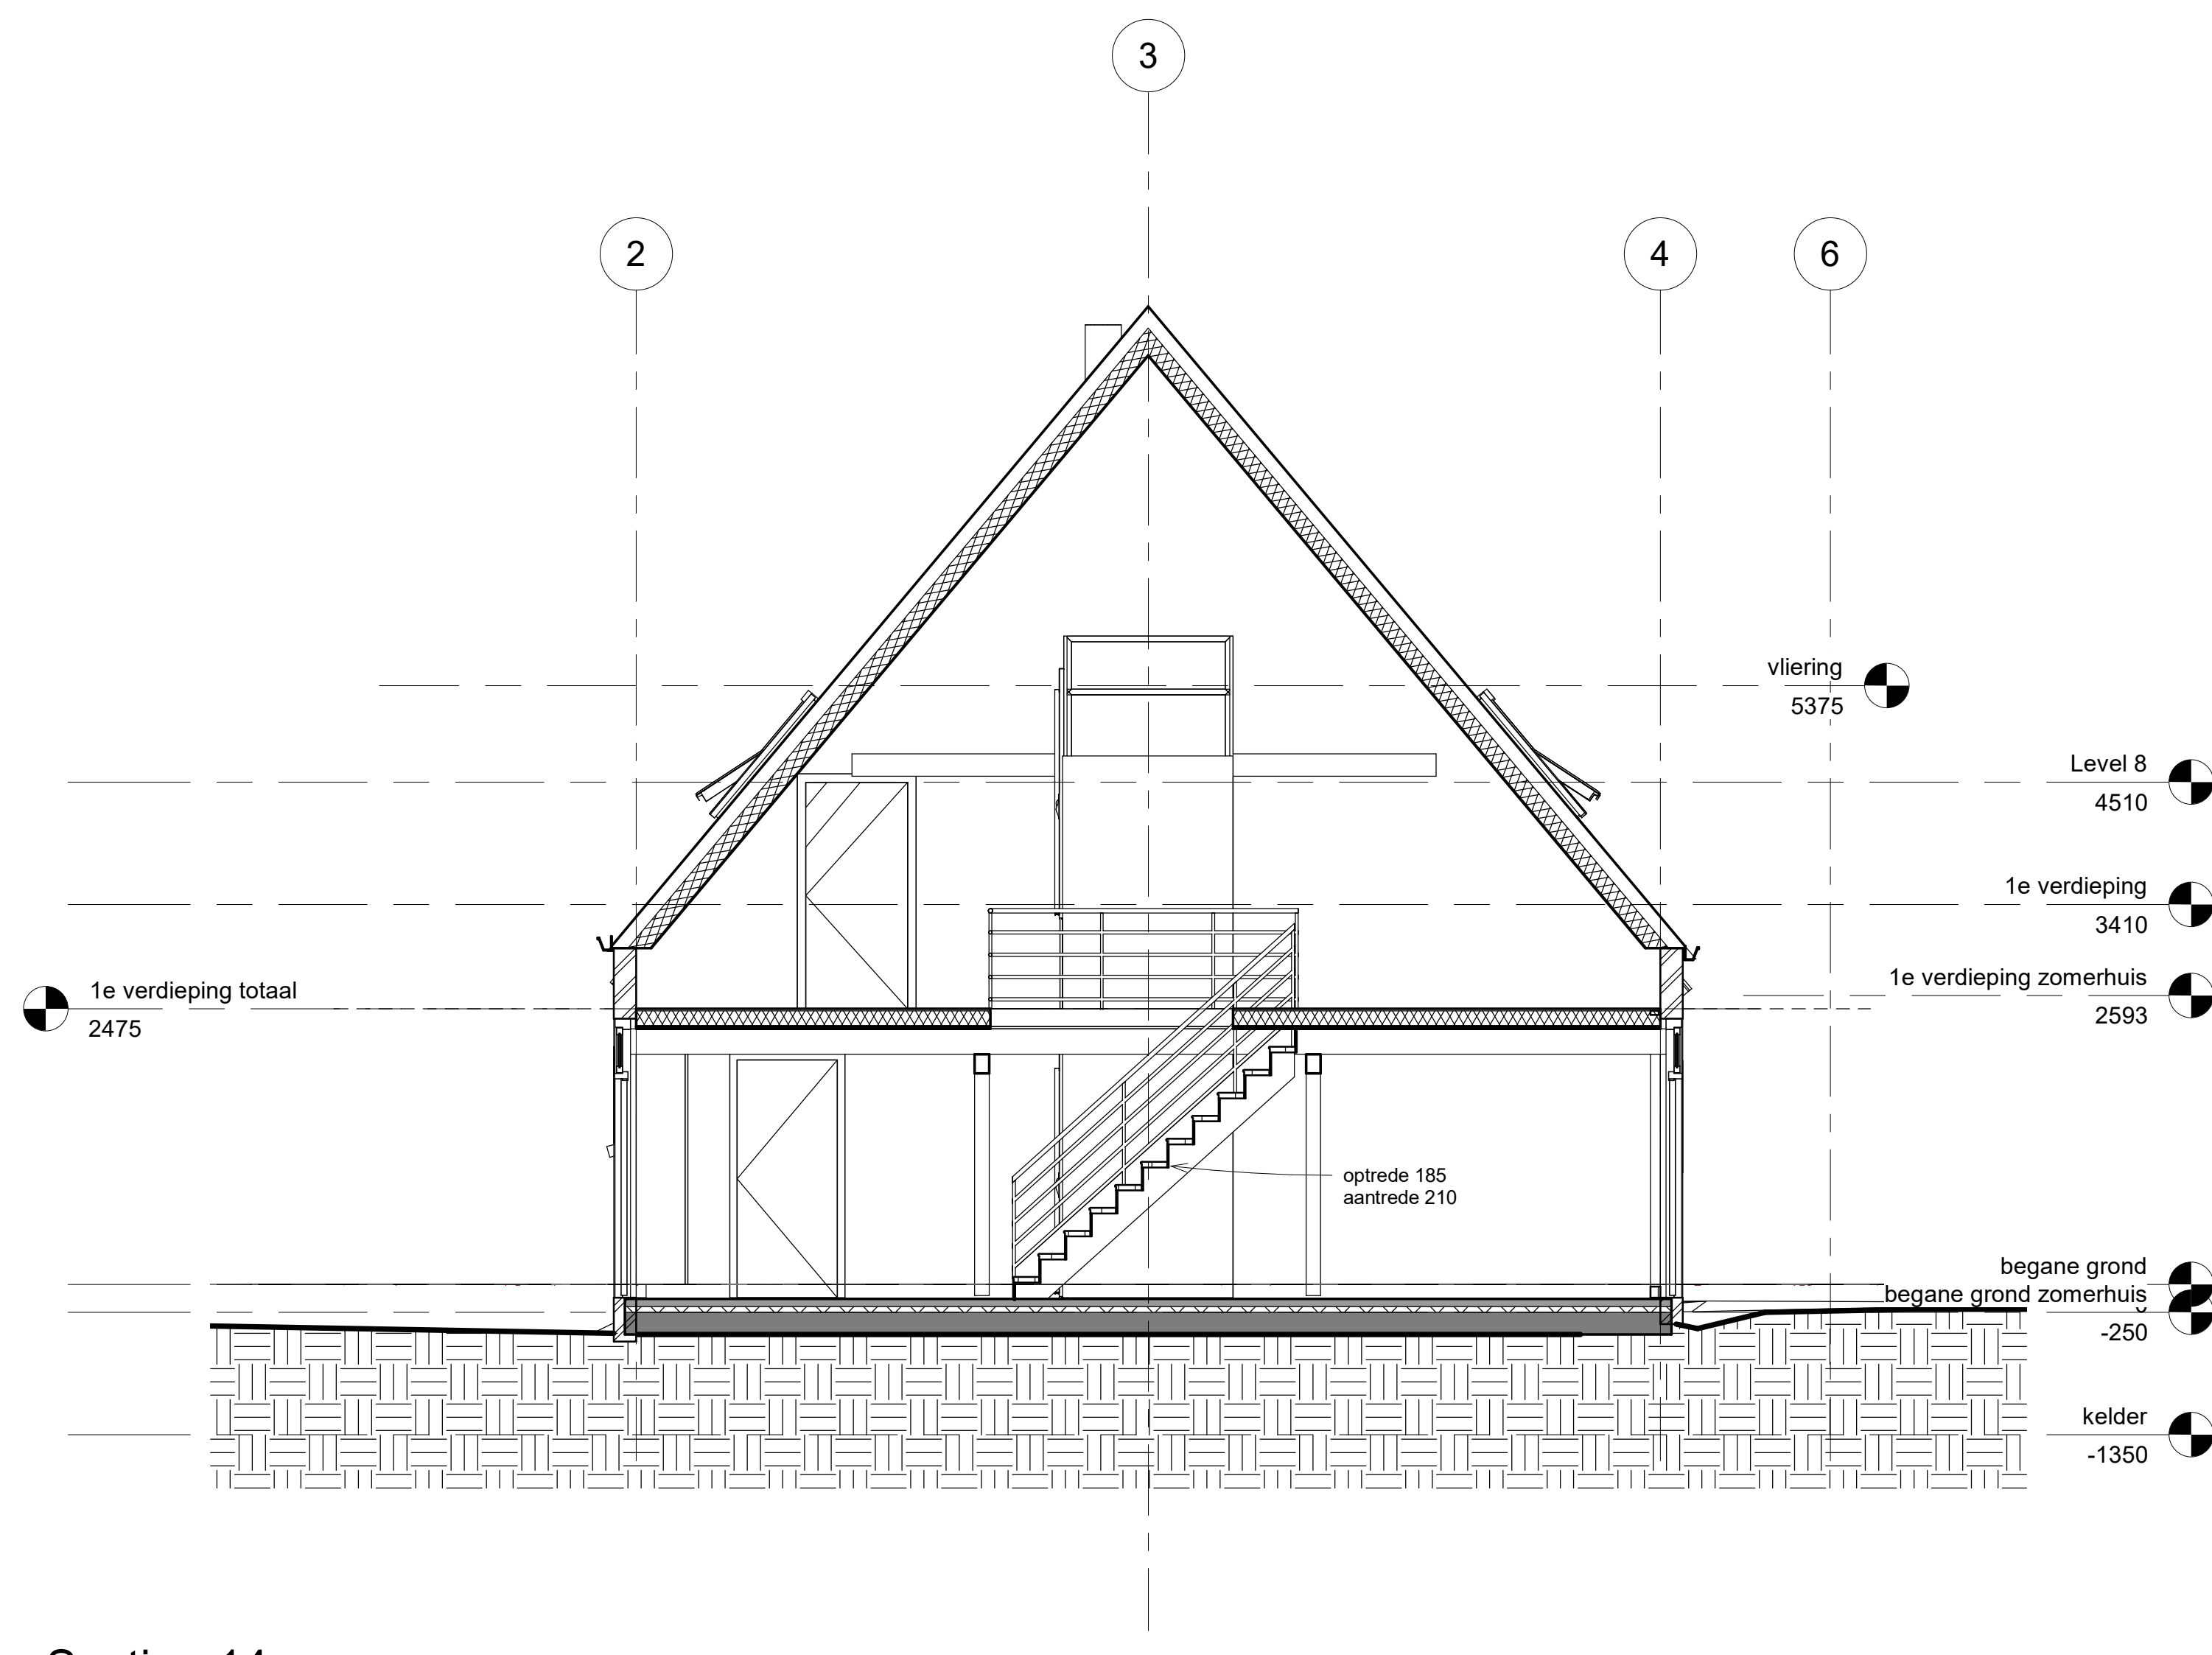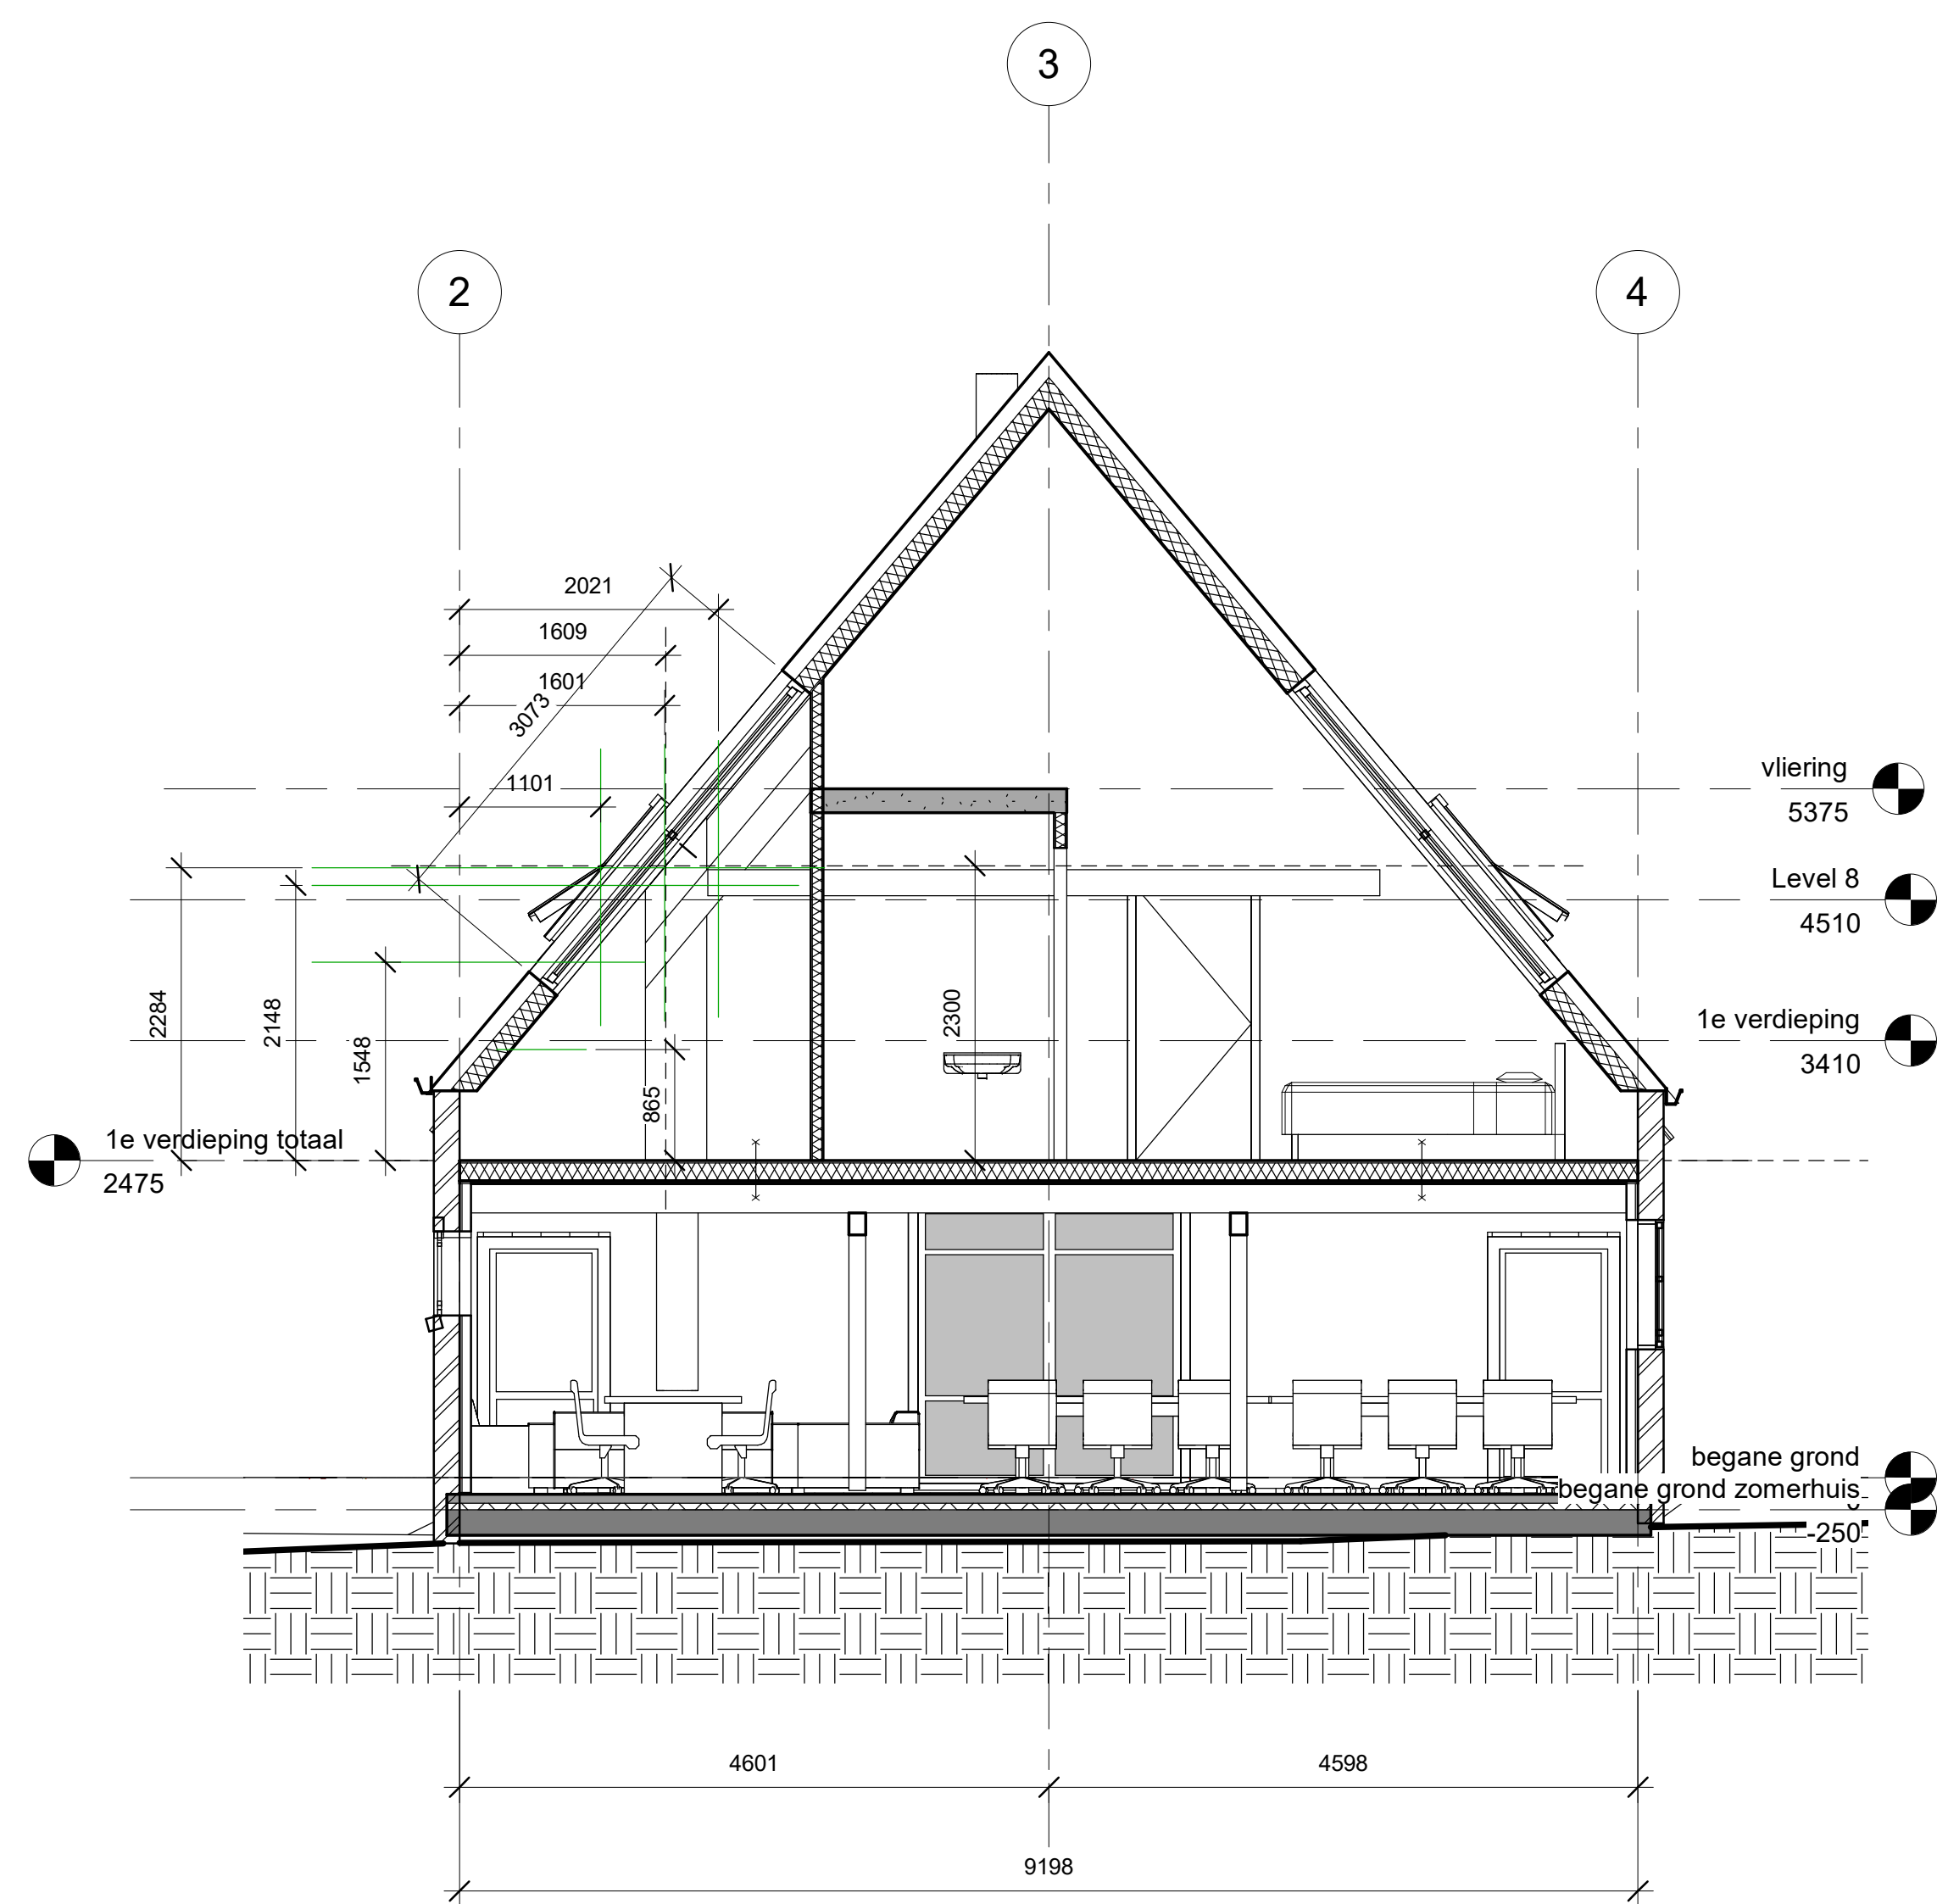

1 Section 4
1 : 50

2 Section 14
1 : 50

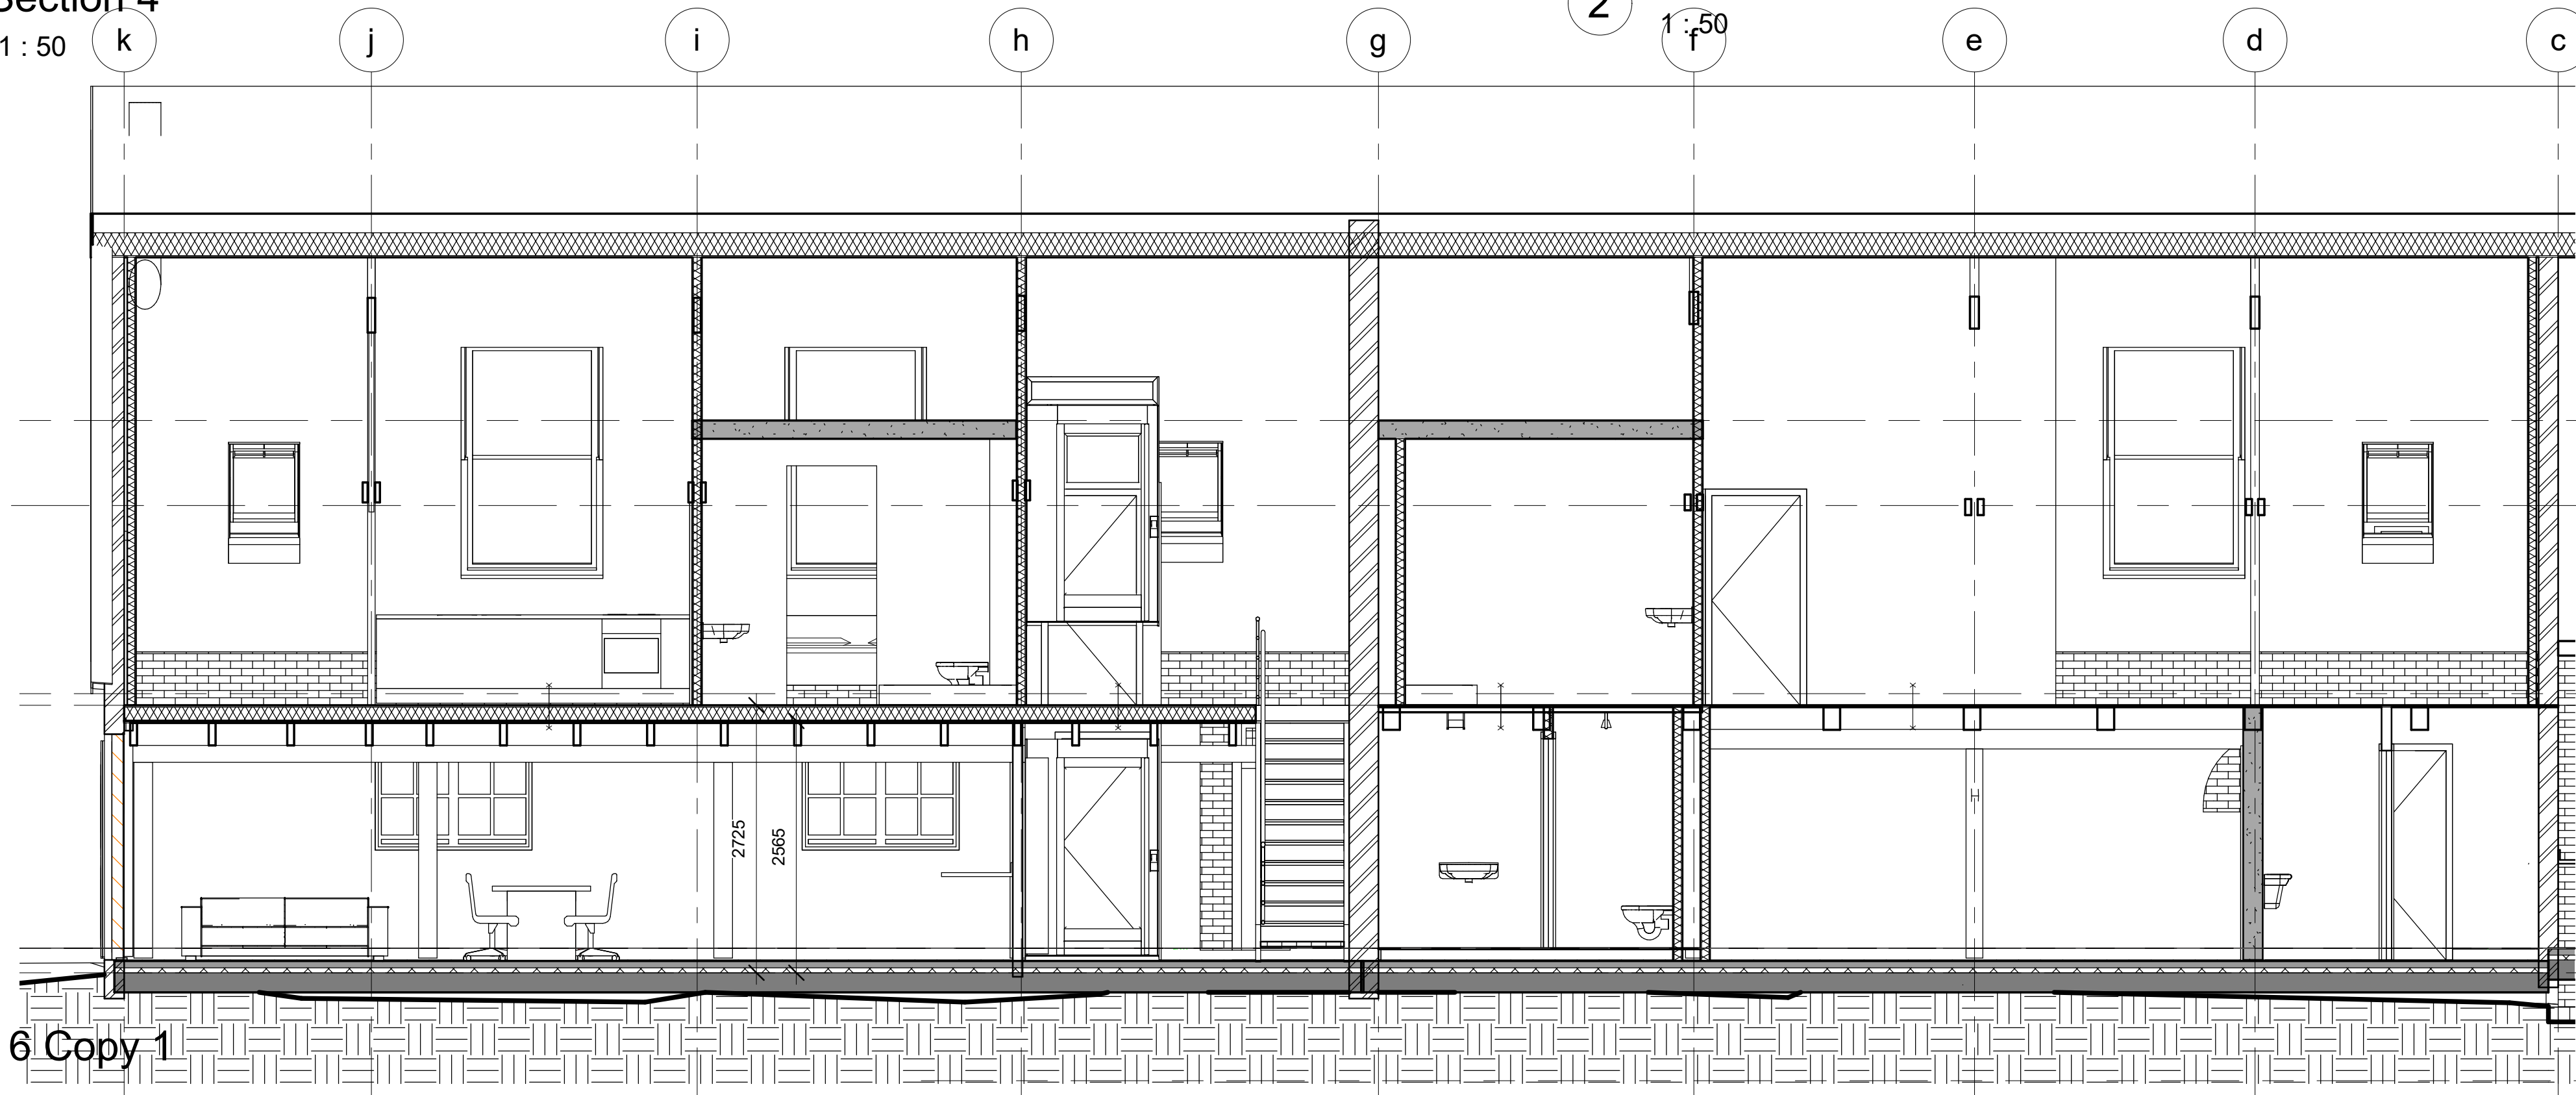

3 Section 6 Copy 1
1 : 50

Stili architectuur projectmanagement bouwadvies		www.stili.nl info@stili.nl KVK: 54331404
Kroeskarperlaan 92 2215 XR Voorhout 06 817 51 500		formaat:
opdrachtgever: Hoeve West Dorp		schaal: 1 : 50
project: boerderij appartementen		getekend: H. de Kruijf
omschrijving: doorsneden		werk: 1169
		blad: DO-03

revisie:	datum:
1:	
2:	
3:	
4:	
5:	
fase:	revisie 27-02-2017
datum:	20-5-2019 20:31:01