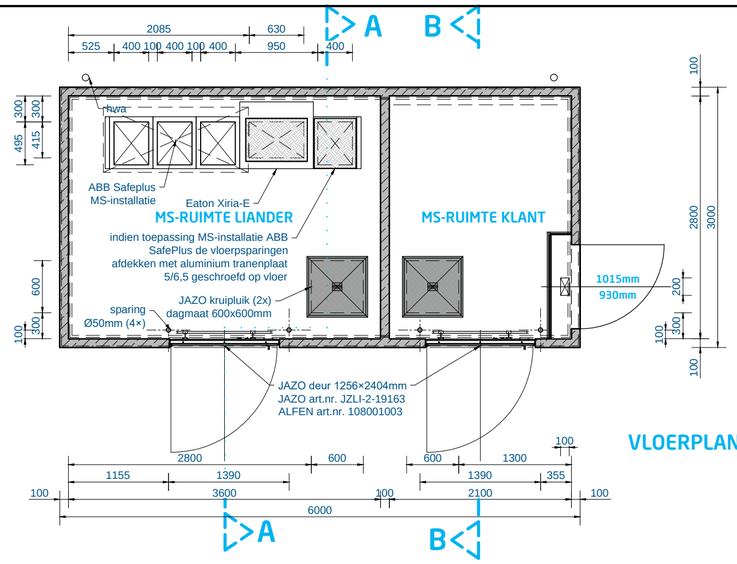

VLOERPLAN

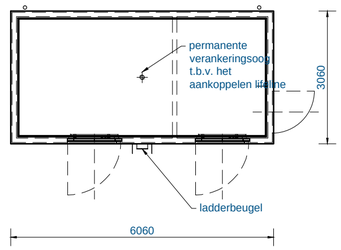

DAKPLAN

schaal 1:100

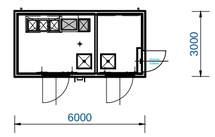

SITUATIE

schaal 1:200

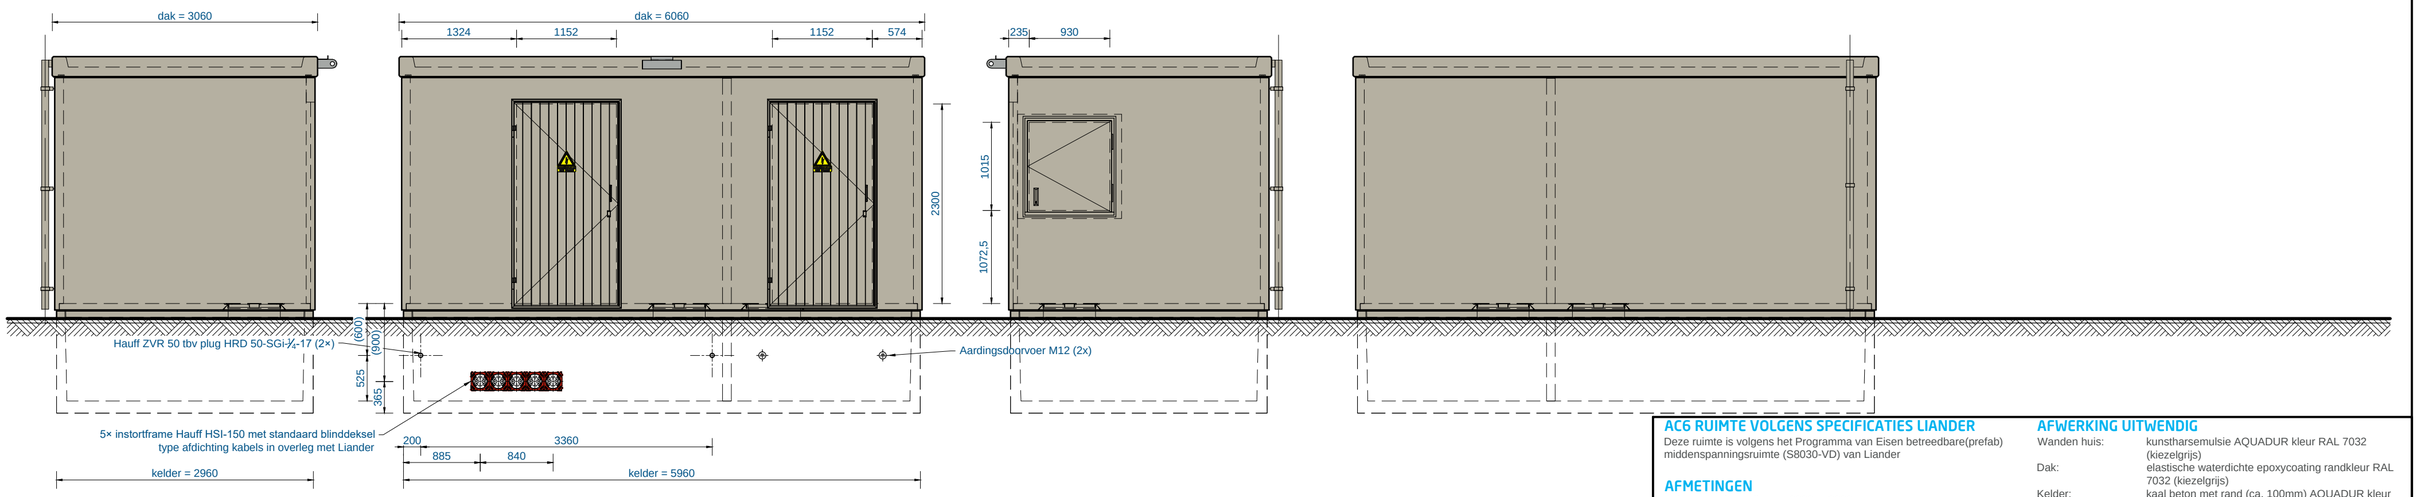

LINKER ZIJAANZICHT

VOORAANZICHT

RECHTER ZIJAANZICHT

ACHTERAANZICHT

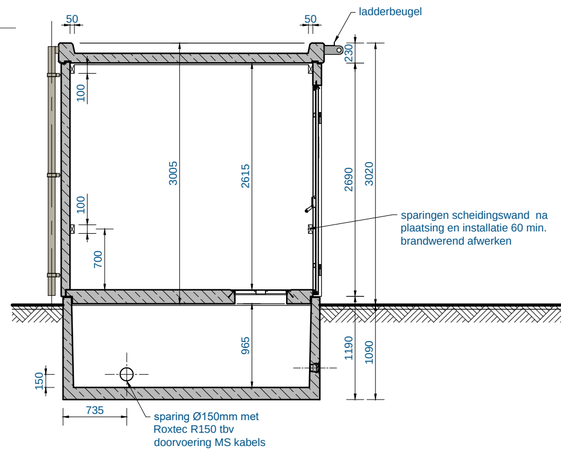

DOORSNEDE A-A

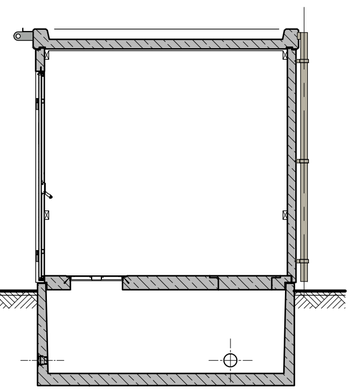

DOORSNEDE B-B

AC6 RUIMTE VOLGENS SPECIFICATIES LIANDER

Deze ruimte is volgens het Programma van Eisen betreedbare(prefab) middenspanningsruimte (S8030-VD) van Liander

AFMETINGEN

Huis	uitwendig:	6000	x 3000 mm
	inwendig:	3600	x 2800 mm
		2100	x 2800 mm
Kelder	uitwendig:	2960	x 5960 mm

HOOGTE

Huis	uitwendig:	3005 mm
	inwendig:	2615 mm
Kelder	uitwendig:	1190 mm
	inwendig:	965 mm

Bebouwd oppervlak 22,5m²

GEWICHTEN

Huis met dak:	23,4 ton (dak 5,7 ton)
Kelder:	11,3 ton
Inrichting:	2,1 ton

Gewichten volgens Eurocode NEN-EN 1991-1-1

Gevolgklasse volgens NEN-EN 1990	CC1
Permanent belasting	405,2 kN
Veranderlijke belasting	111,2 kN
Totale belasting	516,5 kN

Bij funderen op staal grond spanning max. = 36 kN/m²

VOORZIENINGEN

- deuren voorzien van:
  a. deurvastzetter;
  b. paniekslutting met stangontgrendeling (balk) conform NEN-EN 1125;
  c. anti-paniek slot geschikt voor niet-vrijloop 17 mm euro profielcilinder 31,5/0mm. Levering en montage profielcilinder door Liander;
  d. slotafdekplaatje voor de buitenzijde van de cilinder;
  e. waarschuwingsbord conform NEN3011 aan de buitenzijde, met tekst 'Hoge spanning levensgevaarlijk'
- bij plaatsing huis op kelder wordt de afdichting gewaarborgd d.m.v. compriband

AFWERKING UITWENDIG

Wanden huis:	kunstharsemulsie AQUADUR kleur RAL 7032 (kiezelgrijs)
Dak:	elastische waterdichte epoxycoating randkleur RAL 7032 (kiezelgrijs)
Kelder:	kaal beton met rand (ca. 100mm) AQUADUR kleur RAL 7032 (kiezelgrijs)
Deur:	kleur RAL 7032 (kiezelgrijs)

AFWERKING INWENDIG

Wanden huis en dak	witte veegvaste verf
Vloer:	grijze coating
Kelder:	geen

OVERIGE AFMETINGEN

Dagmaat deur:	ca. 2300 x 1150 mm
Deur uit aluminium 2mm	
Kruipluik uit aluminium 2mm	

GEWAPEND BETON

Betonstaal:	netten: B500A staven: B500B (NEN-EN 10080:2005)
Huis + dak	
buitenzijde:	beton sterkte C35/45 milieuklasses wanden en dak: XC4 en XF1 milieuklasse vloer: XC1
binnenzijde:	beton sterkte C35/45 milieuklasse wanden: XC1 milieuklasse vloer: XC1
Kelder	
buitenzijde:	beton sterkte C35/45 milieuklasses wanden: XC4 en XF1 milieuklasses vloer: XC2 en XF1
binnenzijde:	beton sterkte C35/45 milieuklasses wanden en vloer: XC1 en XA2

Alle sterkten en milieuklasses volgens NEN-EN 206-1

Alphen aan den Rijn

Behoort bij besluit van burgemeester en wethouders van Alphen aan den Rijn met kenmerk: V2019/375
Datum: 2-10-2020

4442293_1591176734917_Technische_tekening_Inkoopstation

samenstelling
Betreedbaar station BSK600.30

DISCLAIMER
de kleuren op de tekening kunnen afwijken van de werkelijkheid, door printer- en/of beeldscherm- instellingen. deze kleuren zijn indicatief, hier kunnen geen rechten aan worden ontleend.

detail
Liander MS-MS - AC6 > 2Mva - Standaard

projectie amerikaans
maten in mm

ALFEN POWER TO ADAPT

offertenummer	getekend	Crod	7-11-2018	formaat: PROJECTS-A2
	gekonstr.	dgj	5-10-2018	schaal: 1:50
ordernummer	status tekening: IN WORK		tekeningnummer: 8019A083	rev.: -

DIT ONTWERP IS HET INTELLECTUELE EIGENDOM VAN ALFEN B.V. TE ALMERE EN IS ALS ZODANIG WETTELIJK BESCHERMD.
DE WAARDE VAN DE INTELLECTUELE EIGENDOMSRECHTEN
GEDEELD, GEOPENBAARD, GEKOPIEERD OF GEPUBLICEERD DOOR MIDDEL VAN WELKE WIJZE DAN OOK, ALGEHEL OF GEDEELTELIJK, ZONDER VOORAFGAANDE EXPLICIETE TOESTEMMING VAN DE EIGENAAR.

WIJZIGINGEN
A.
B.
C.
D.
E.
F.
G.
H.
I.
J.
K.
L.