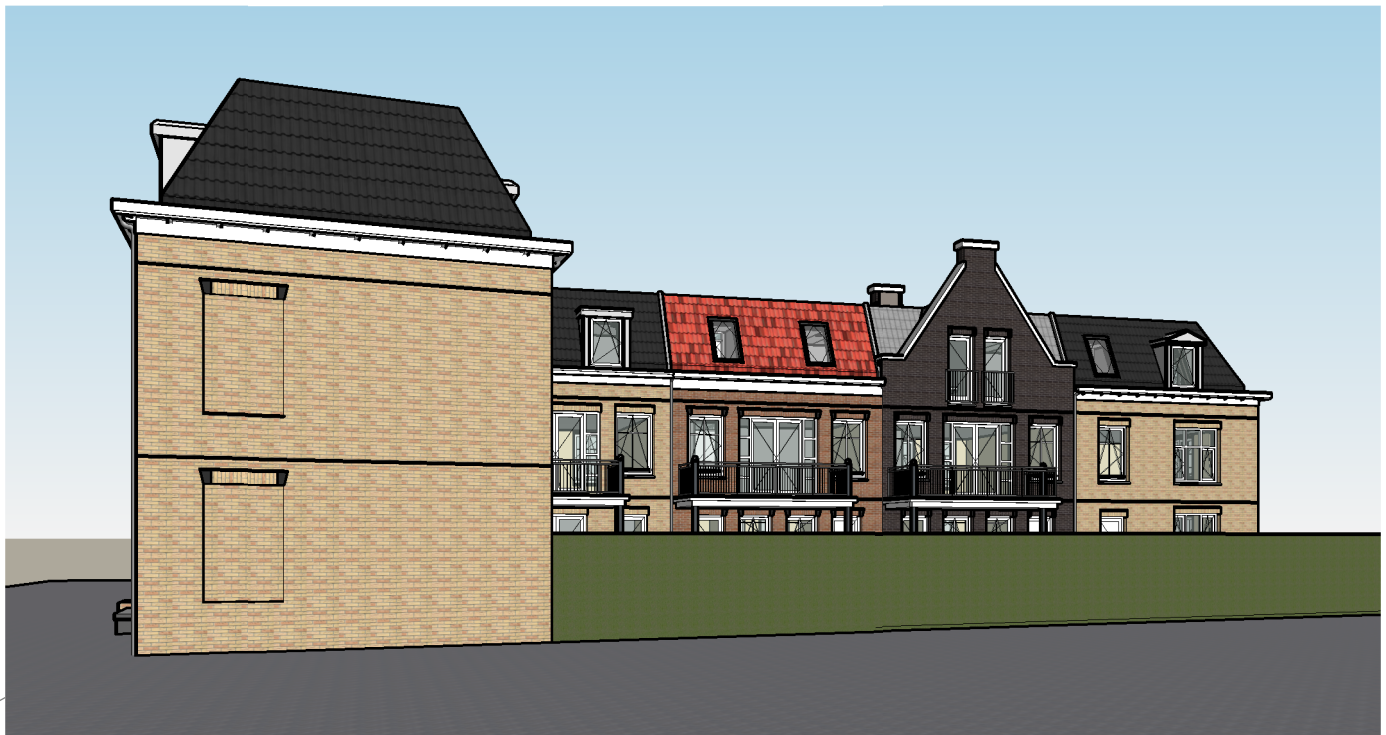
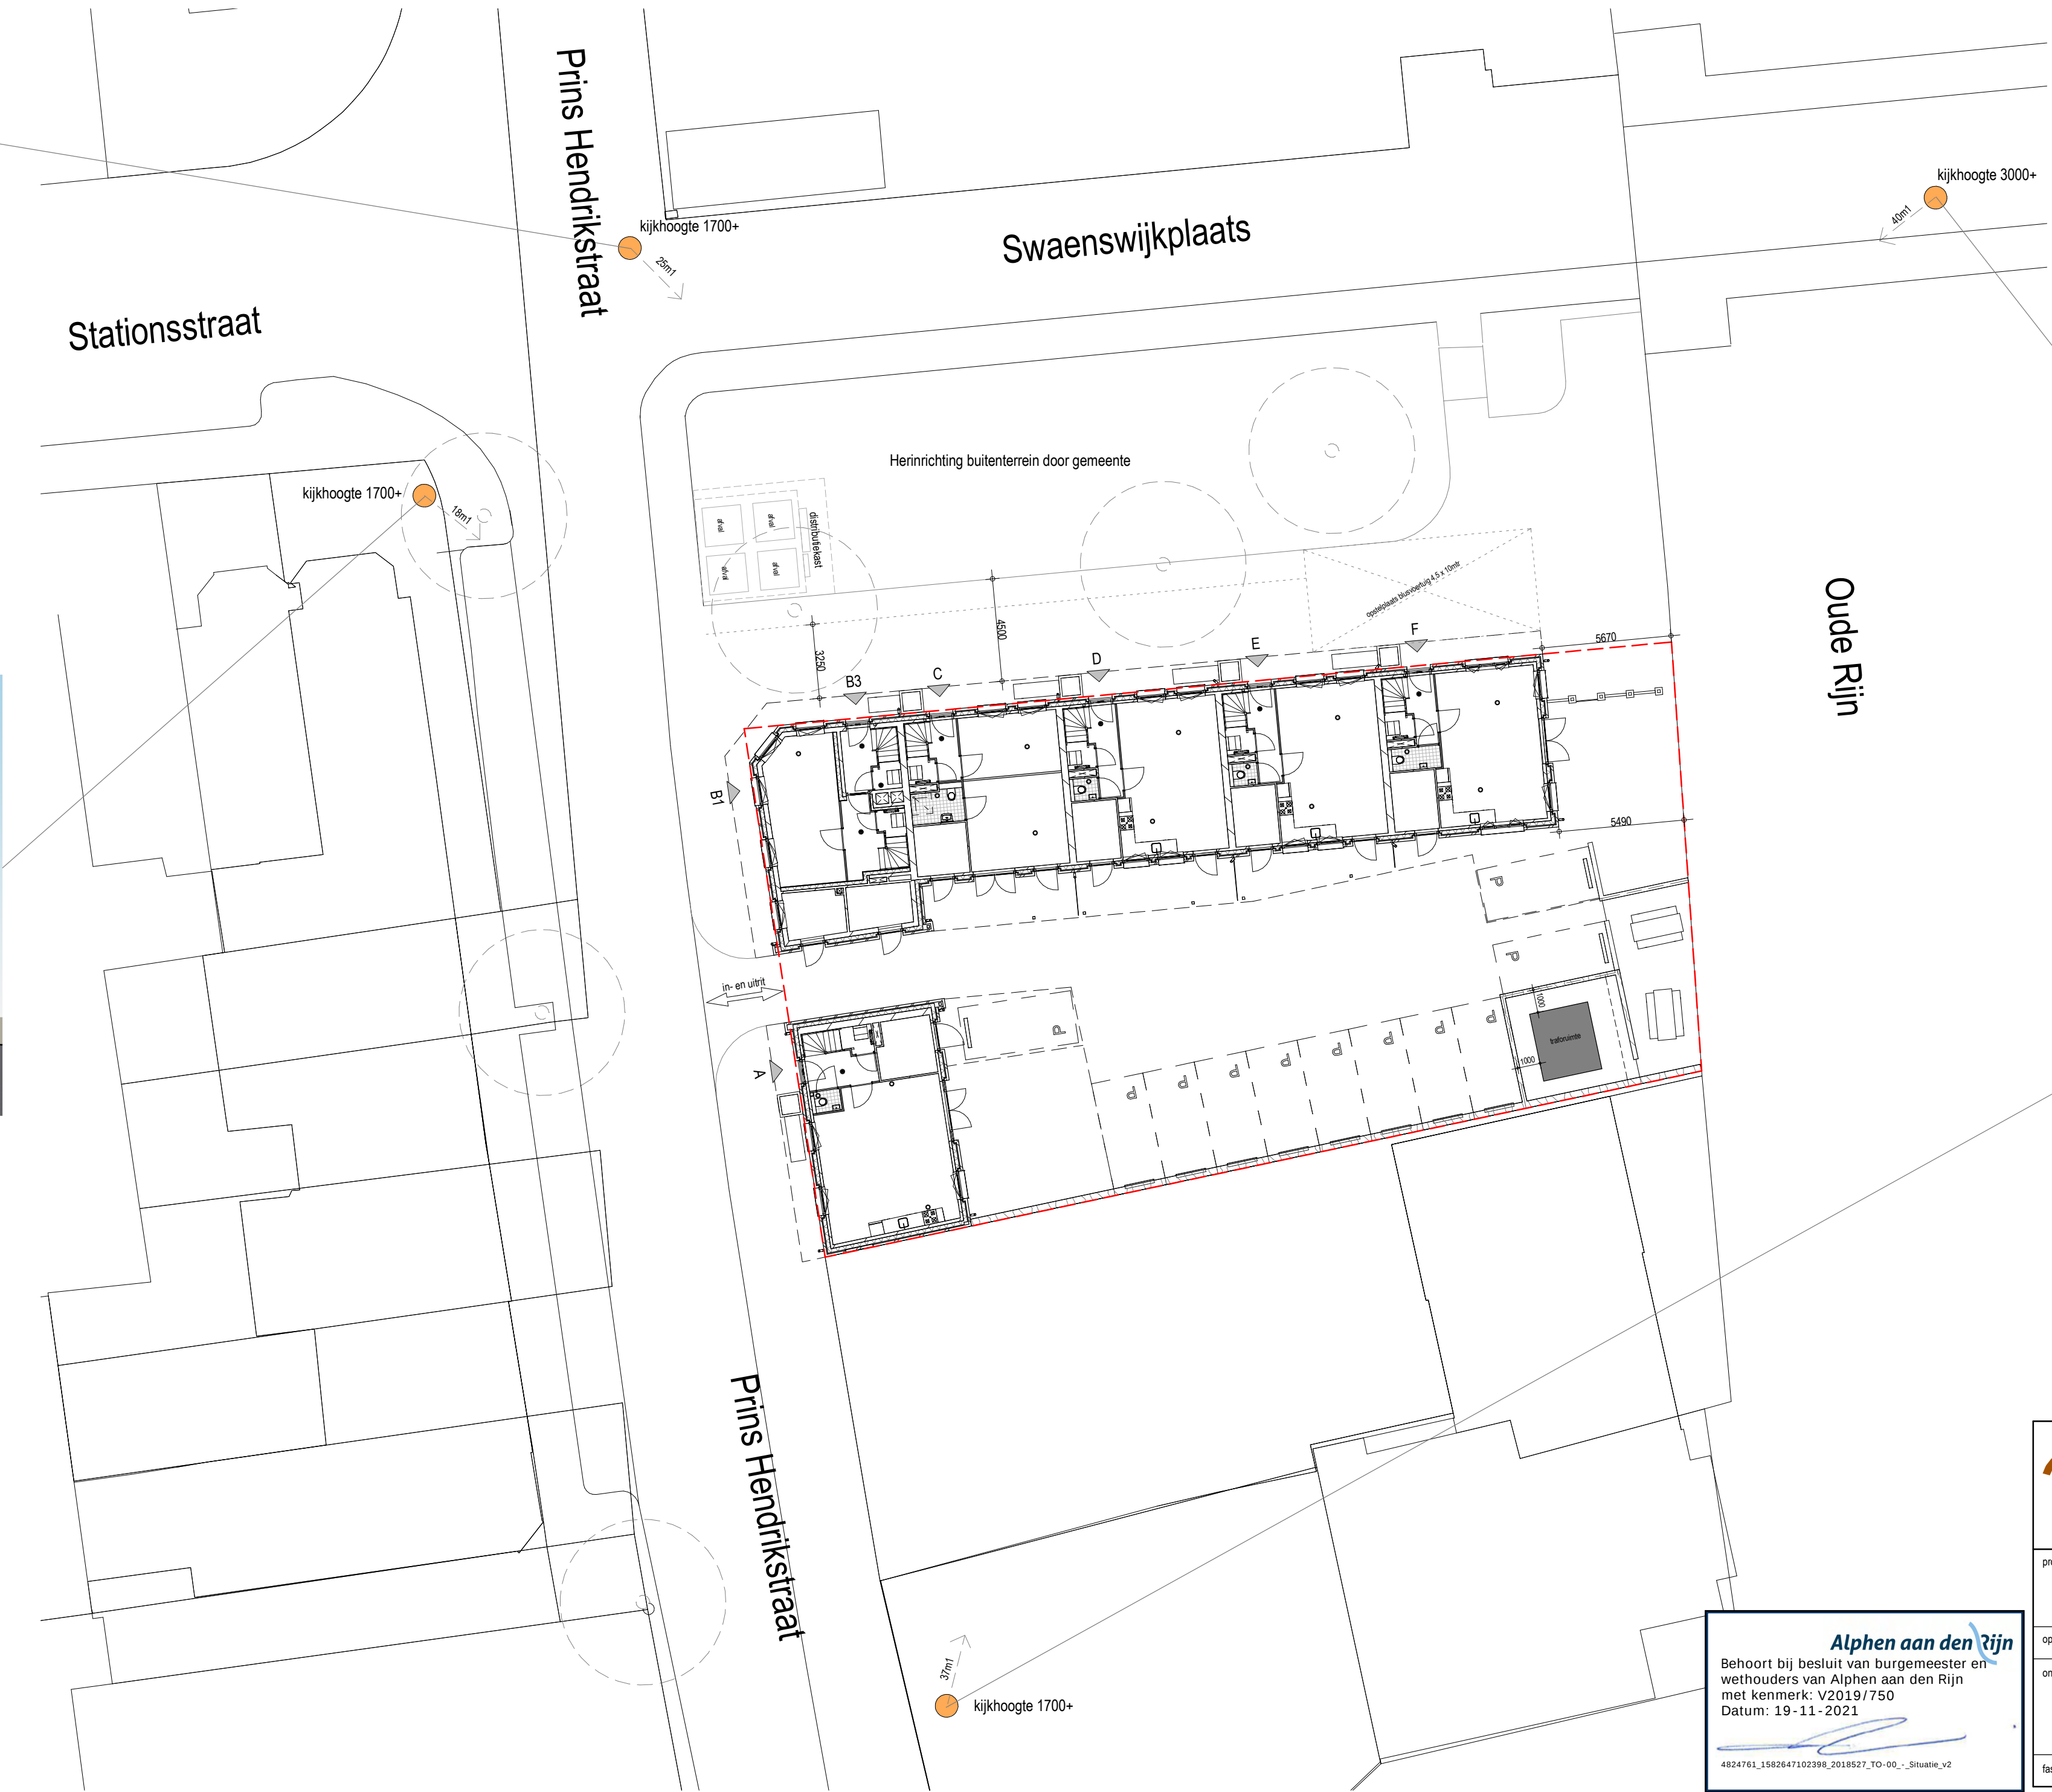


Perceelgrens -----  
Kadasternummer 8932  
Sectie B  
Kijkpunt perspectief t.b.v. zichtbaarheid zonnepanelen

**Alphen aan den Rijn**  
Behoort bij besluit van burgemeester en wethouders van Alphen aan den Rijn met kenmerk: V2019/750  
Datum: 19-11-2021

|                                         |                                                            |   |            |
|-----------------------------------------|------------------------------------------------------------|---|------------|
| <b>alphaplan</b><br>adviseurs in bouwen |                                                            | Henry Dunantweg 4<br>2402 NP Alphen aan den Rijn<br>Tel. (0172) 484 000<br>E-mail mail@alphaplan.nl |            |
| project:                                | Nieuwbouw Woningen Swaenswijkplaats te Alphen aan den Rijn | projectnummer:                                                                                      | 18527      |
| opdrachtgever:                          | Myson Ontwikkeling B.V.                                    | tekeningsnummer:                                                                                    | TO-00      |
| onderdeel:                              | Situatie Nieuwbouw                                         | versie:                                                                                             | 2          |
| fase:                                   | Technisch Ontwerp                                          | datum:                                                                                              | 24-02-2020 |
|                                         |                                                            | formaat:                                                                                            | 841x420    |
|                                         |                                                            | getekend:                                                                                           | MJ         |
|                                         |                                                            | projectleider:                                                                                      | R. Vermeij |
|                                         |                                                            | projectvoorb:                                                                                       | R. Vermeij |
|                                         |                                                            | paraaf:                                                                                             |            |
|                                         |                                                            | paraaf:                                                                                             |            |